


MÀSTIL 2

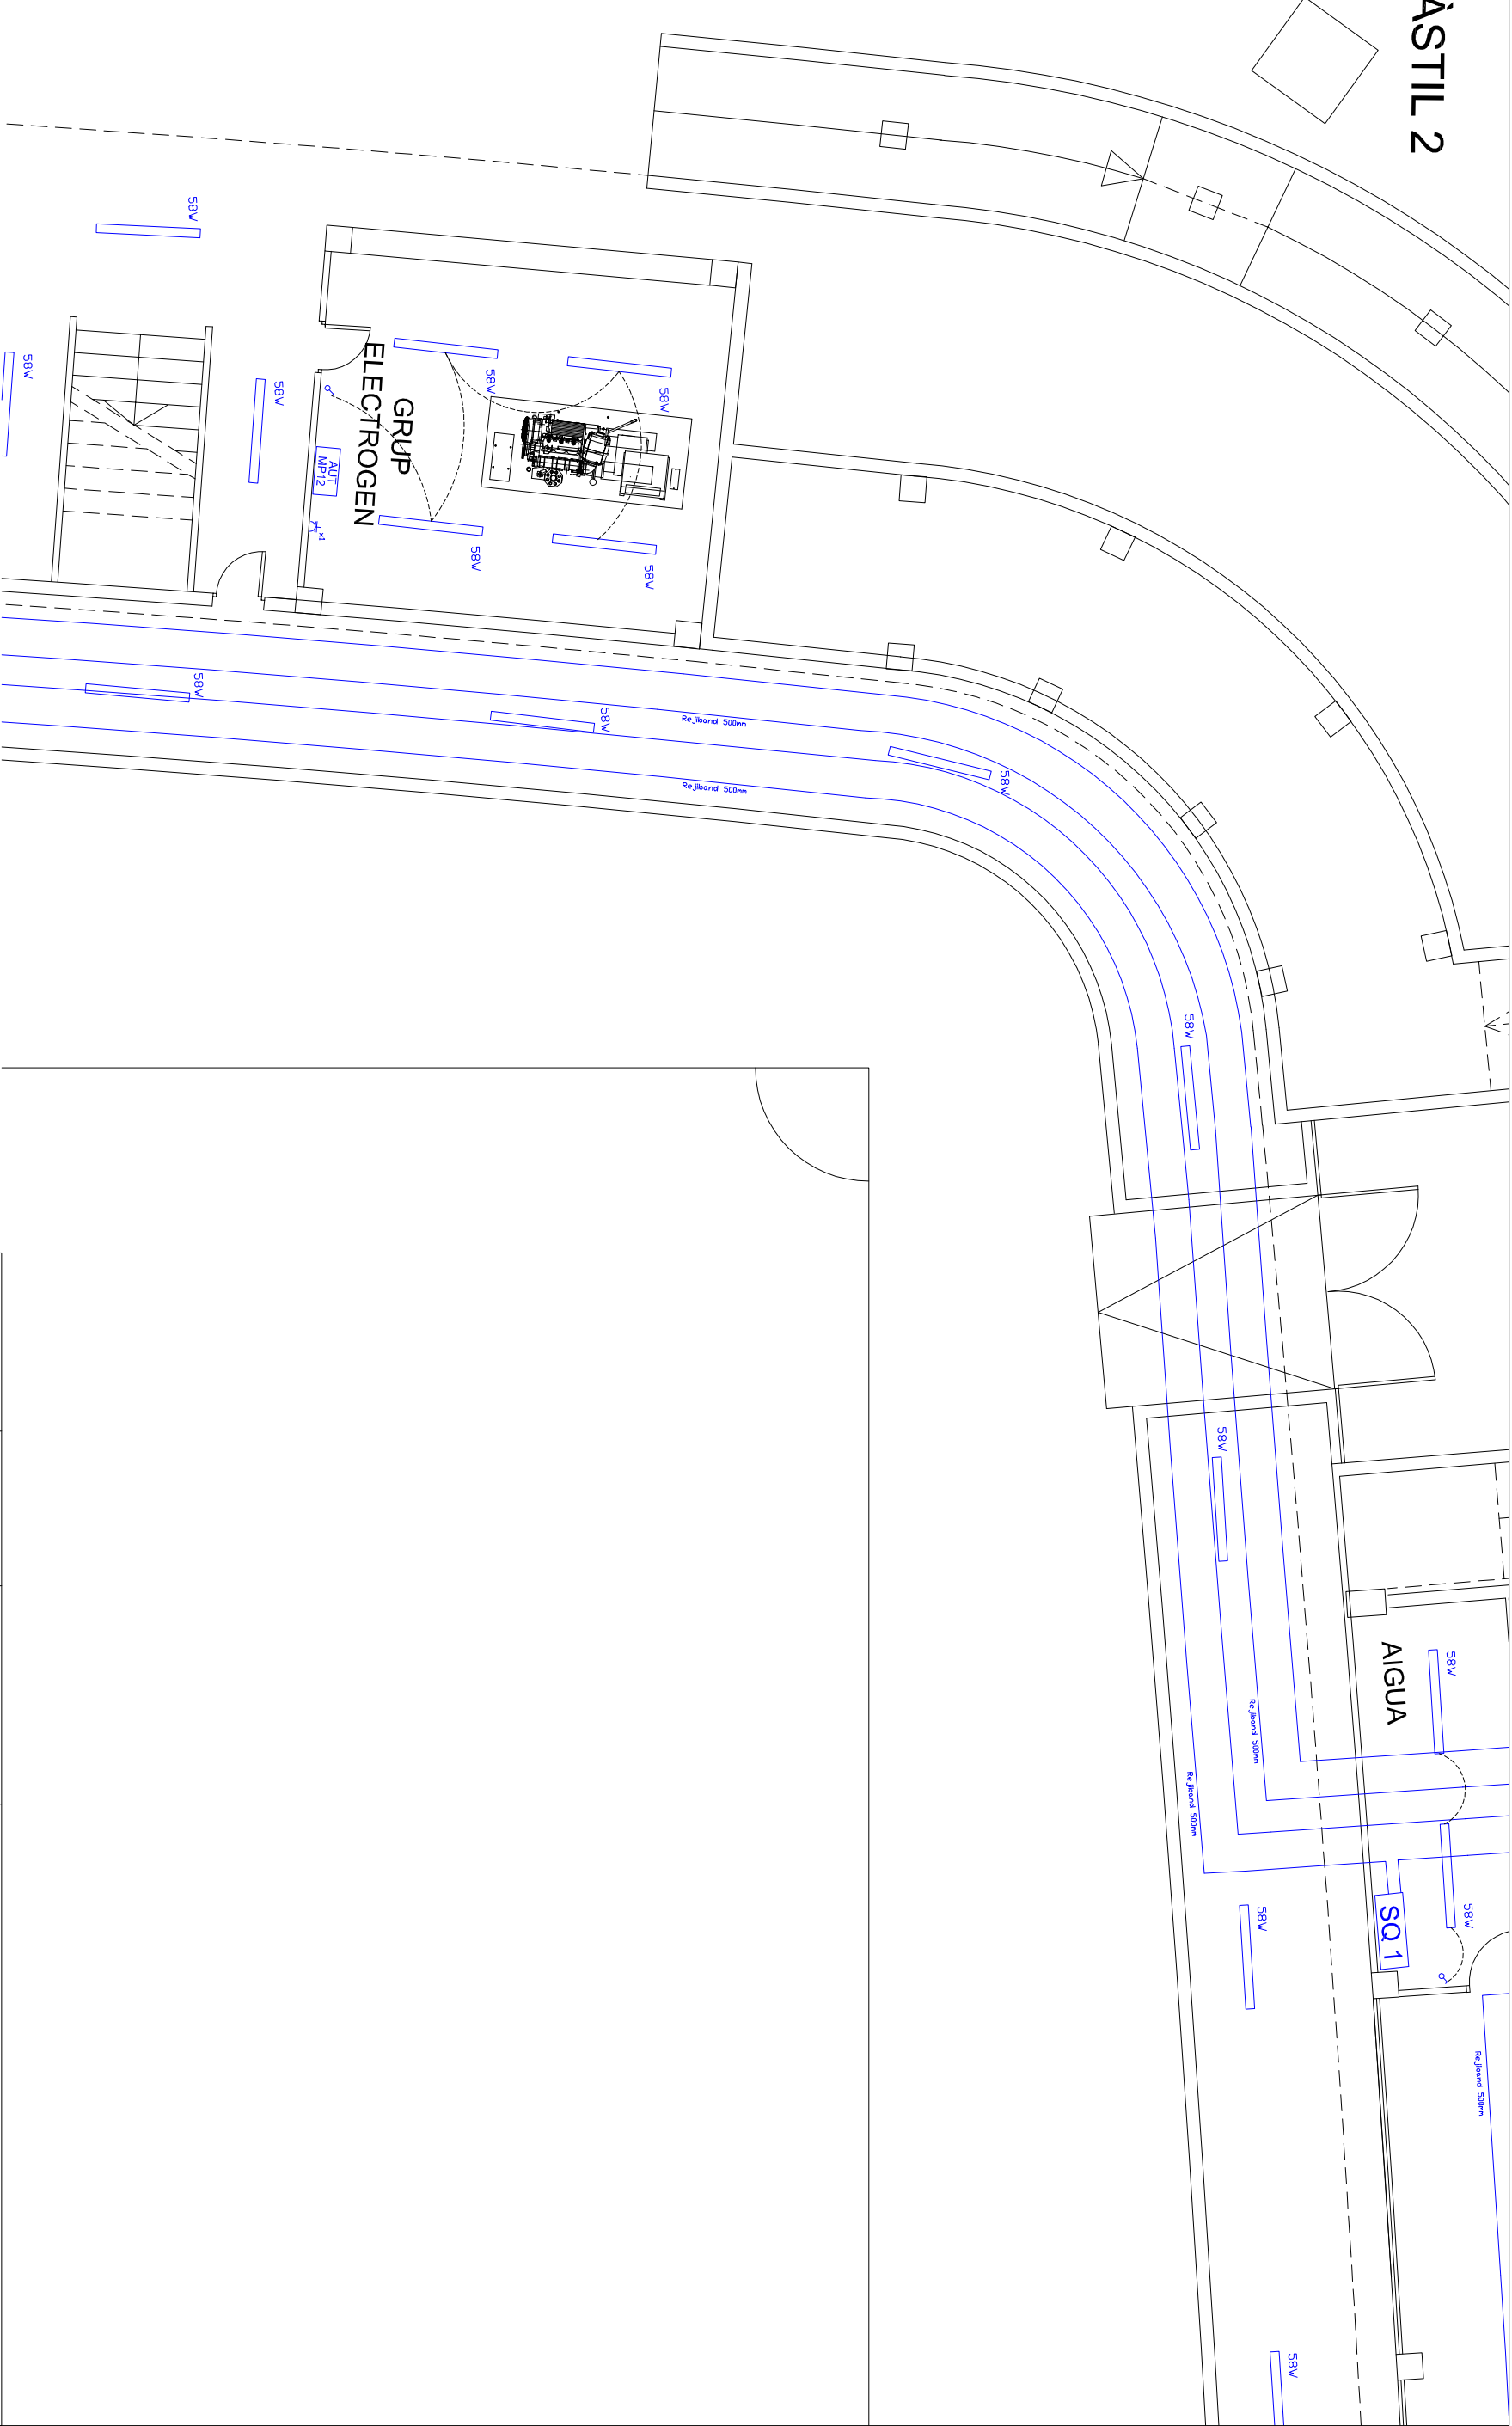

LLEGENDA		
Simbol	Descripció	Descripció
	Fluorescent 58W	Interruptor commutador
	Fluorescent 36W	Sub-quadre elèctric
	Fluorescent 2x49W	Quadre elèctric general
	Luminària dicroica 50W	Quadre control grup electrogen
	Endol 16A	Conjunt de protecció i mesura
	Endol 25A	Bateria de condensadors
	Interruptor	

	Data	Nom	Electrificació i enllumenat d'un camp de futbol
Dibuixat	10/04/2010	Marc Terradas	
Comprobat	17/06/2010	Marc Terradas	

Escala

1/100

Electricitat Planta Baixa
Zona I

Observacions

Plànol nº
EL-10



Escola Universitària d'Enginyeria
Tècnica Industrial de Barcelona