


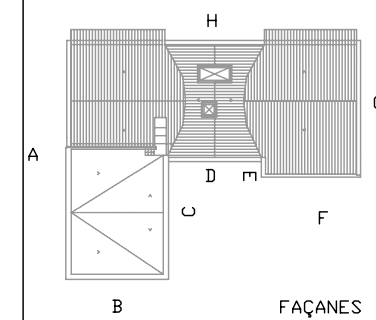

LLEGGENDA

- Rentat diferencial
- Fissura longitudinal i vertical
- Esquerda longitudinal i vertical
- Parxetat de morter
- Desconxat del revestiment exterior
- Eflorescències
- Humitats
- Desprengiments de les teules
- Perfil metàl·lic
- Corrosió de l'acer
- Òxid
- Perforacions



PFC

PROJECTE:
REHABILITACIÓ EDIFICI OFICINES DE
STA. EULÀLIA

PLÀNOL:
ESTAT ACTUAL - DIAGNOSI

PLANTA:
FAÇANA A


 
 









DATA: 23.06.2010 ESCALA: 1:100


AUTORA DEL PFC:
MARTÍNEZ DEL RÍO, LAURA

TUTOR:
CABALLERO MESTRES, ANTONI

Nº PLANO

  LLEENDA

-  Rentat diferencial
-  Fissura longitudinal i vertical
-  Esquerda longitudinal i vertical
-  Parxetat de morter
-  Desconxat del revestiment exterior
-  Eflorescències
-  Humitats
-  Desprement de les teules
-  Perfil metàl·lic
-  Corrosió de l'acer
-  Òxid
-  Perforacions

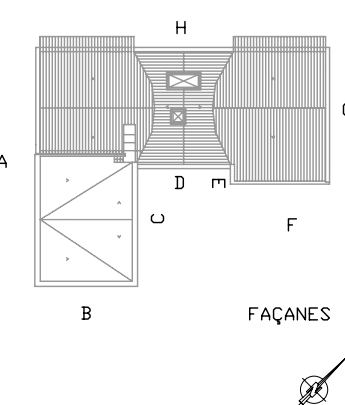

PFC

PROJECTE:
REHABILITACIÓ EDIFICI OFICINES DE
STA. EULÀLIA

PLÀNOL:
ESTAT ACTUAL - DIAGNOSI

PLANTA:
FAÇANA B, D, F

DATA: 23.06.2010 ESCALA: 1:100






 



 
 

AUTORA DEL PFC:
MARTÍNEZ DEL RÍO, LAURA


TUTOR:
CABALLERO MESTRES, ANTONI

Nº PLANO



LLEENDA

-  Rentat diferencial
-  Fissura longitudinal i vertical
-  Esquerda longitudinal i vertical
-  Parxetat de morter
-  Desconxat del revestiment exterior
-  Eflorescències
-  Humitats
-  Despreniments de les teules
-  Perfil metàl·lic
-  Corrosió de l'acer
-  Òxid
-  Perforacions

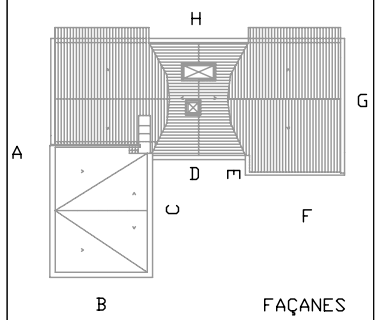

PFC

PROJECTE:
REHABILITACIÓ EDIFICI OFICINES DE
STA. EULÀLIA

PLÀNOL:
ESTAT ACTUAL - DIAGNOSI


PLANTA:
FAÇANA E, C, G

DATA: 23.06.2010 ESCALA: 1:100

AUTORA DEL PFC:
MARTÍNEZ DEL RÍO, LAURA

TUTOR:
CABALLERO MESTRES, ANTONI


Nº PLANO

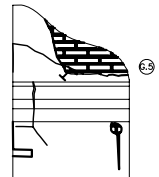



LLEENDA

- Rentat diferencial
- Fissura longitudinal i vertical
- Esquerda longitudinal i vertical
- Parxetat de morter
- Desconxat del revestiment exterior
- Eflorescències
- Humitats
- Despreniments de les teules
- Perfil metàl·lic
- Corrosió de l'acer
- Òxid
- Perforacions

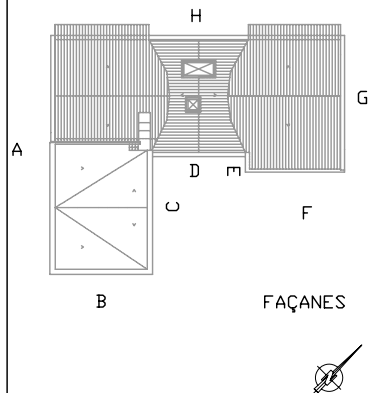

PFC

PROJECTE:
REHABILITACIÓ EDIFICI OFICINES DE
STA. EULÀLIA

PLÀNOL:
ESTAT ACTUAL - DIAGNOSI

PLANTA:
FAÇANA 0

DATA:
23.06.2010

ESCALA:
1:100

AUTORA DEL PFC:
MARTÍNEZ DEL RÍO, LAURA

TUTOR:
CABALLERO MESTRES, ANTONI

Nº PLANO



LLEGENDA



PFC

PROJECTE:
REHABILITACIÓ EDIFICI OFICINES DE
STA. EULÀLIA

PLÀNOL:
ESTAT ACTUAL - EMPLAÇAMENT

PLANTA:
SITUACIÓ


DATA: 23.06.2010 ESCALA: 1:100

AUTORA DEL PFC:
MARTÍNEZ DEL RÍO, LAURA

TUTOR:
CABALLERO MESTRES, ANTONI

Nº PLANO

LLEGENDA

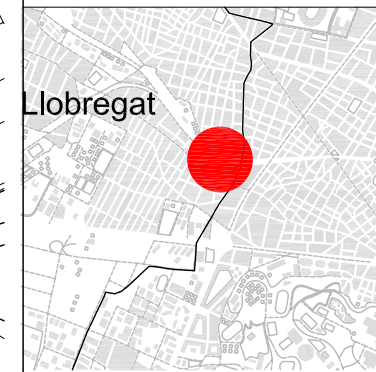

PFC

PROJECTE:
REHABILITACIÓ EDIFICI OFICINES DE
STA. EULÀLIA

PLÀNOL:
ESTAT ACTUAL - EMPLAÇAMENT

PLANTA:
SITUACIÓ


DATA:
23.06.2010

ESCALA:
1:100


AUTORA DEL PFC:
MARTÍNEZ DEL RÍO, LAURA

TUTOR:
CABALLERO MESTRES, ANTONI

Nº PLANO

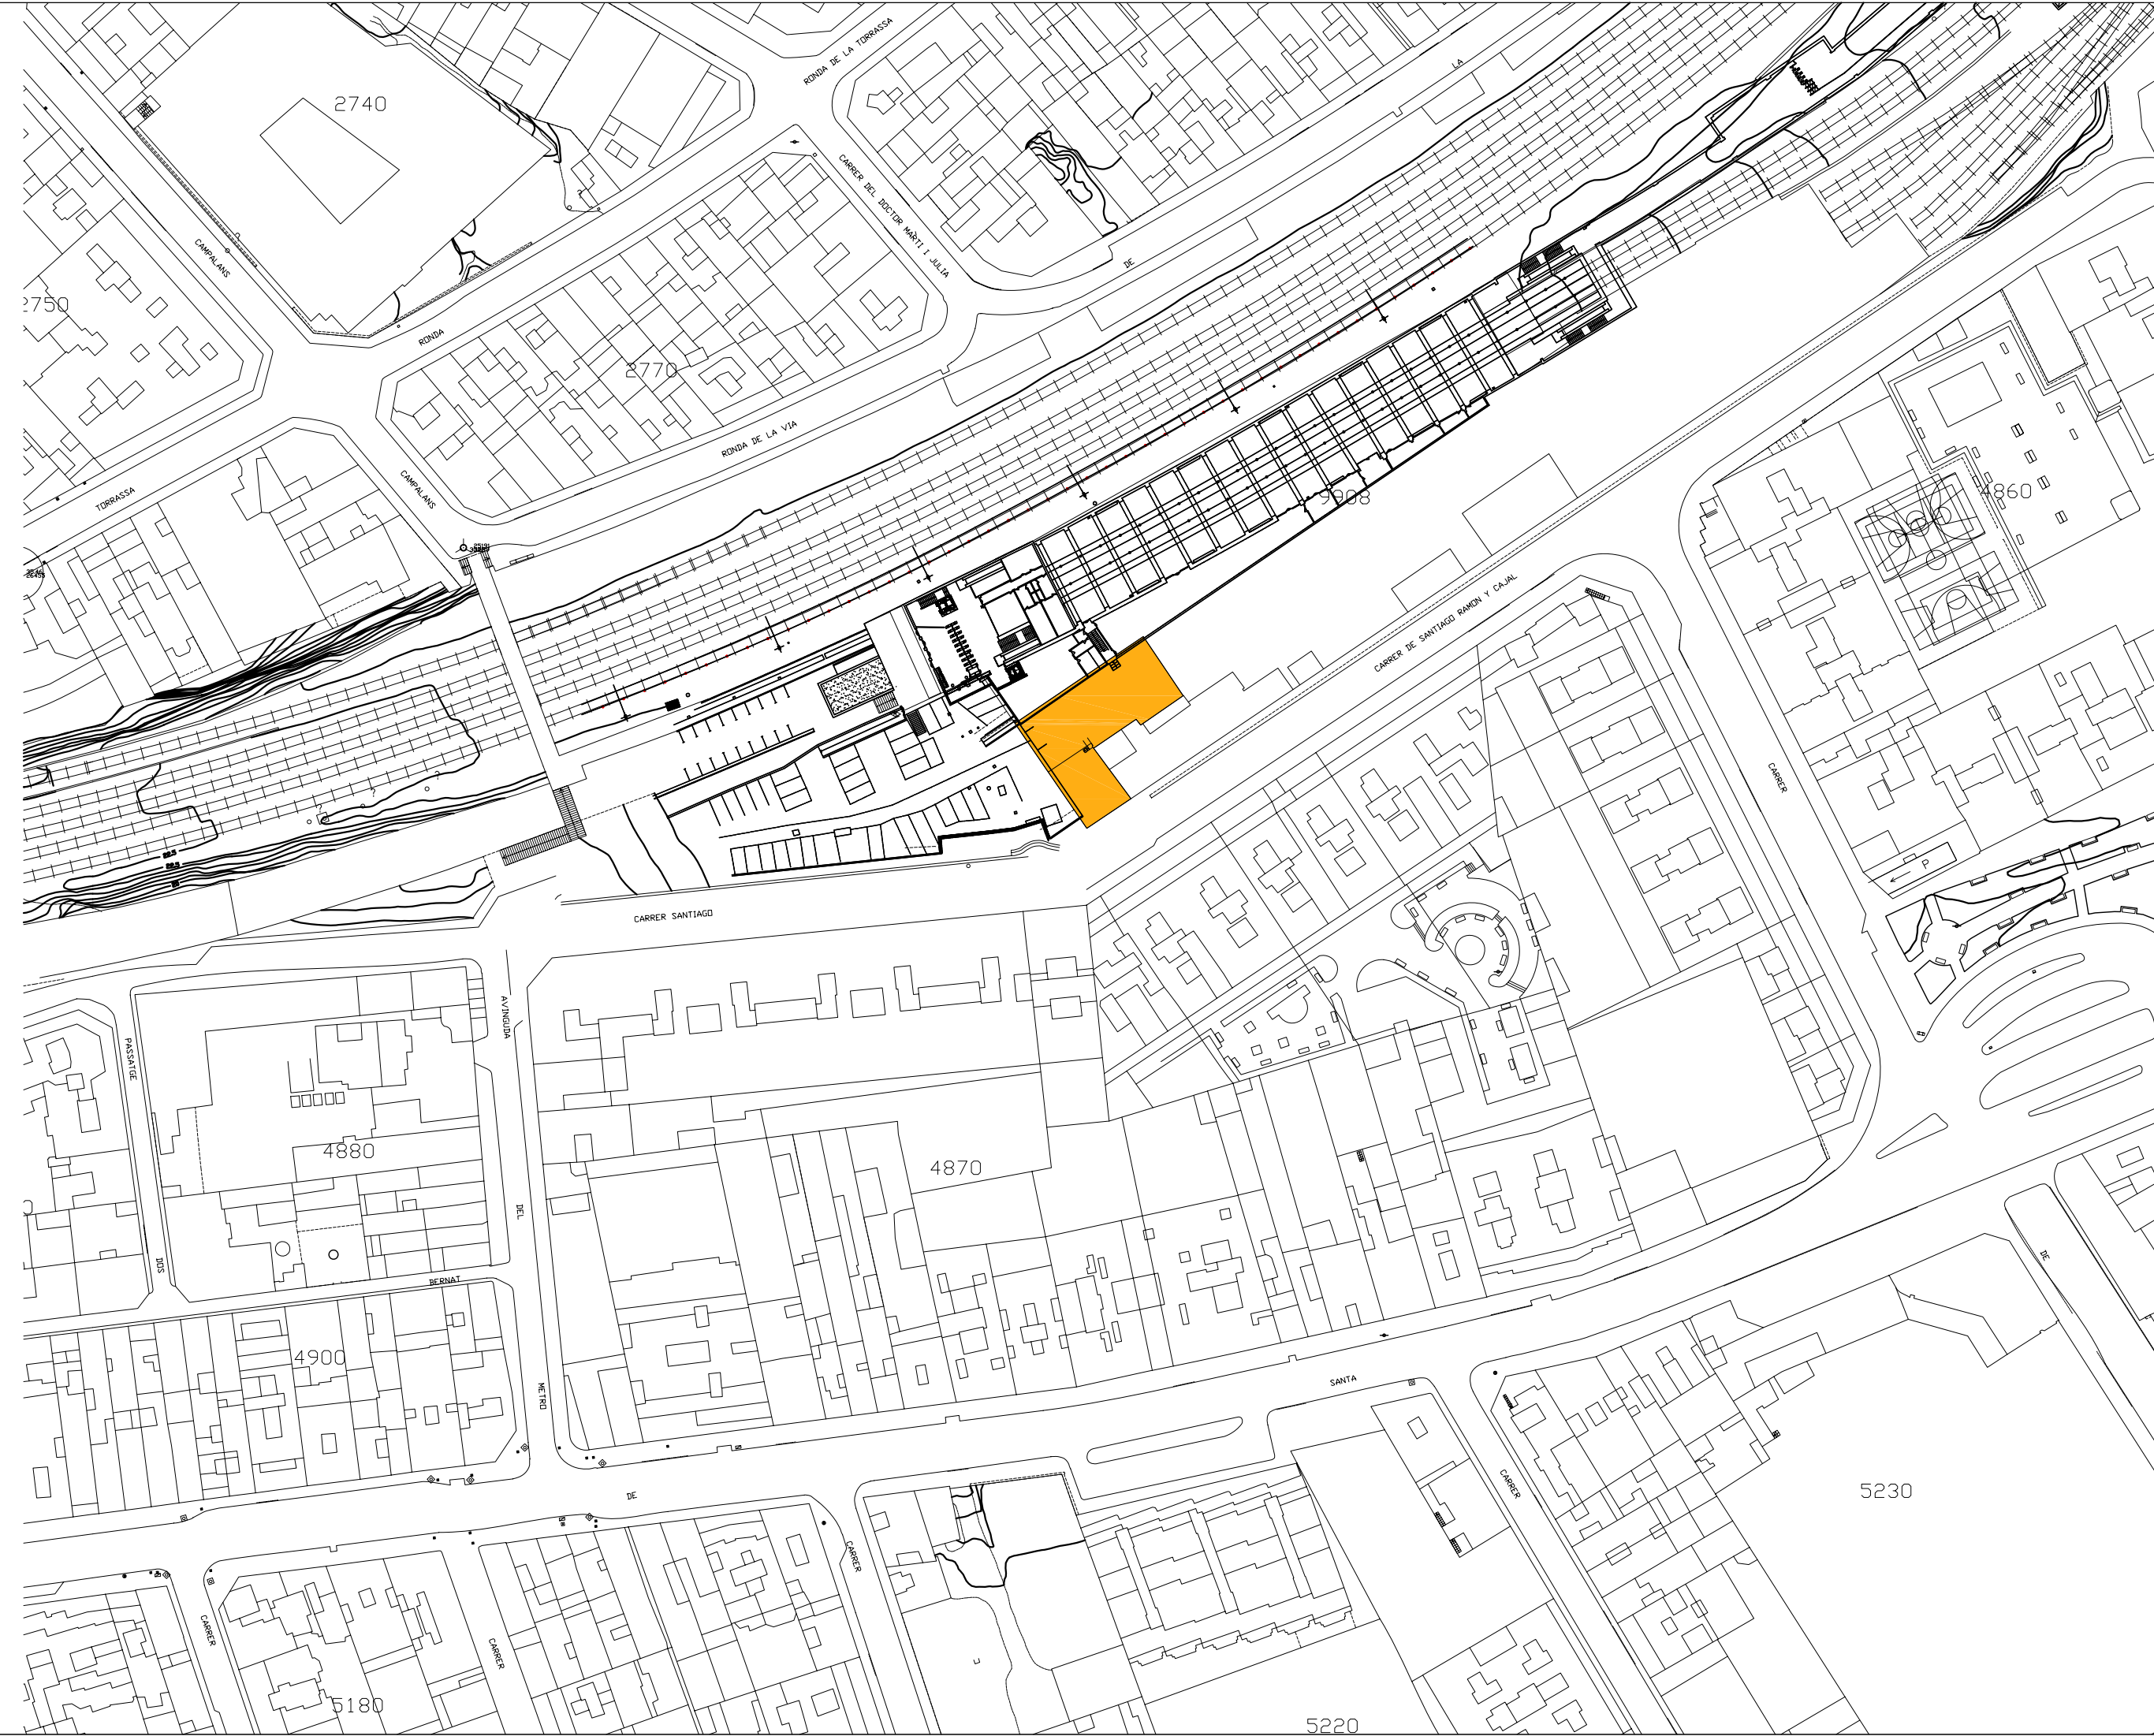

LLEGENDA

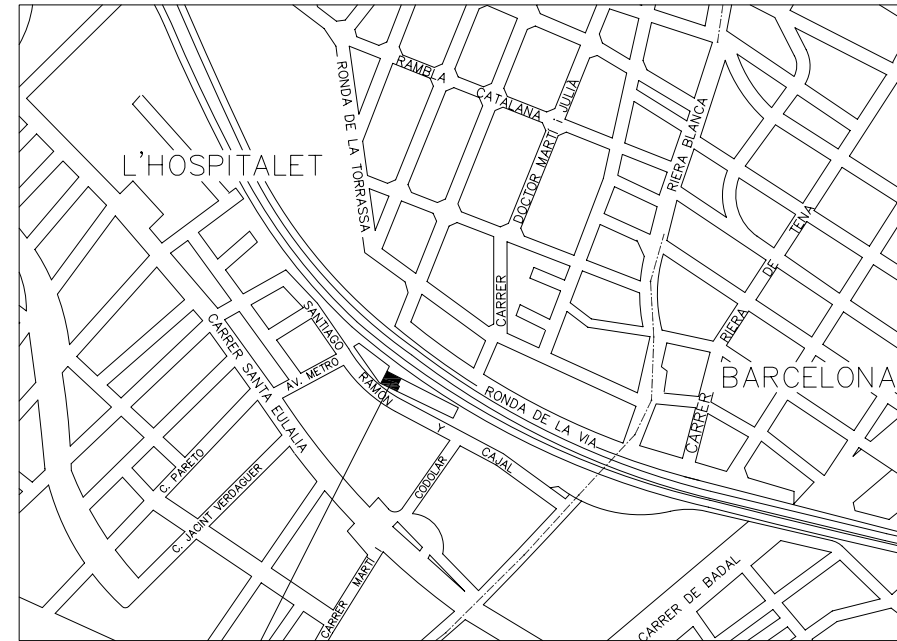

PFC

PROJECTE:
REHABILITACIÓ EDIFICI OFICINES DE
STA. EULÀLIA

PLÀNOL:
ESTAT ACTUAL - EMPLAÇAMENT

PLANTA:
SITUACIÓ


DATA: 23.06.2010 ESCALA: 1:100

AUTORA DEL PFC:
MARTÍNEZ DEL RÍO, LAURA

TUTOR:
CABALLERO MESTRES, ANTONI

Nº PLANO

LLEGENDA

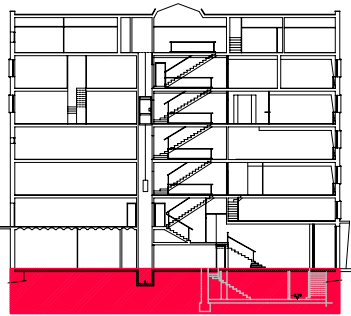

PFC

PROJECTE:
REHABILITACIÓ EDIFICI OFICINES DE
STA. EULÀLIA

PLÀNOL:
ESTAT ACTUAL - DISTRIBUCIÓ


PLANTA:
PLANTA SOTERRANI

DATA: 23.06.2010 ESCALA: 1:100



ÀTORA DEL PFC:
MARTÍNEZ DEL RÍO, LAURA

TUTOR:
CABALLERO MESTRES, ANTONI

Nº PLANO

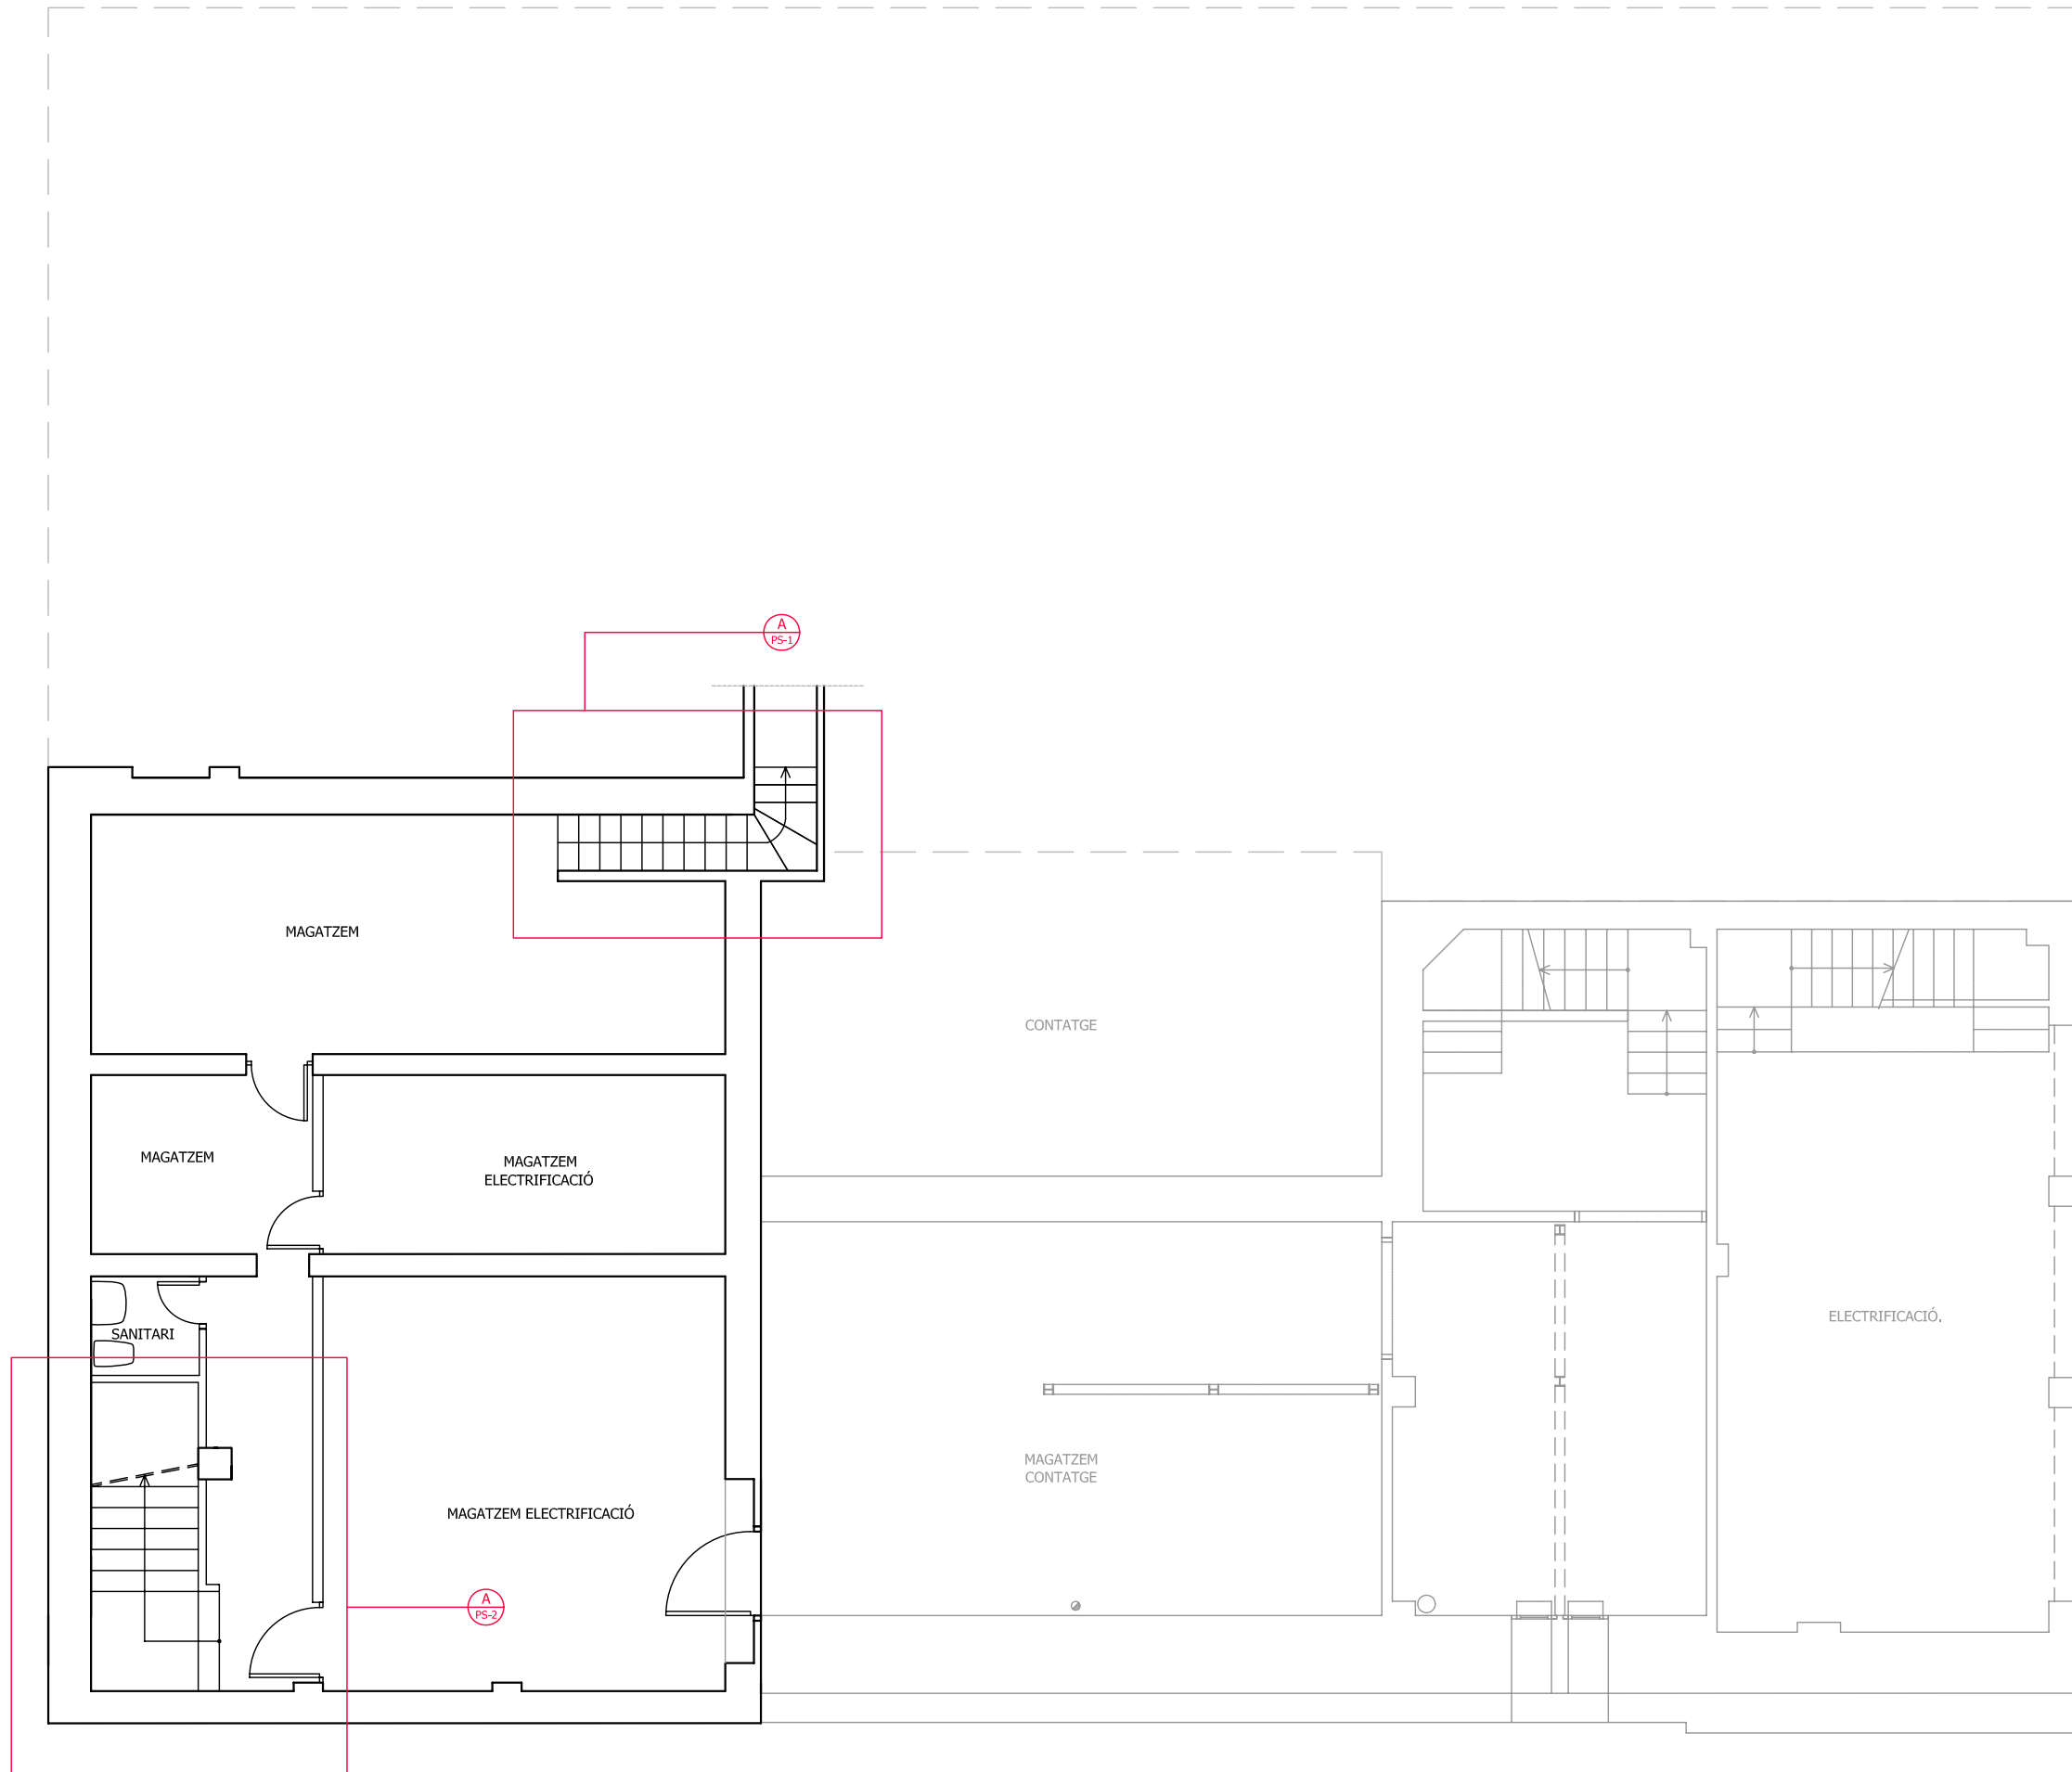

LLEGENDA

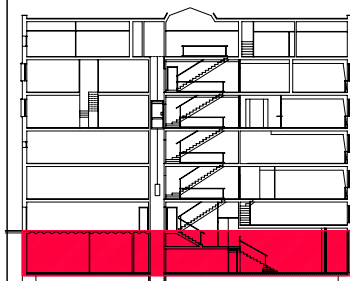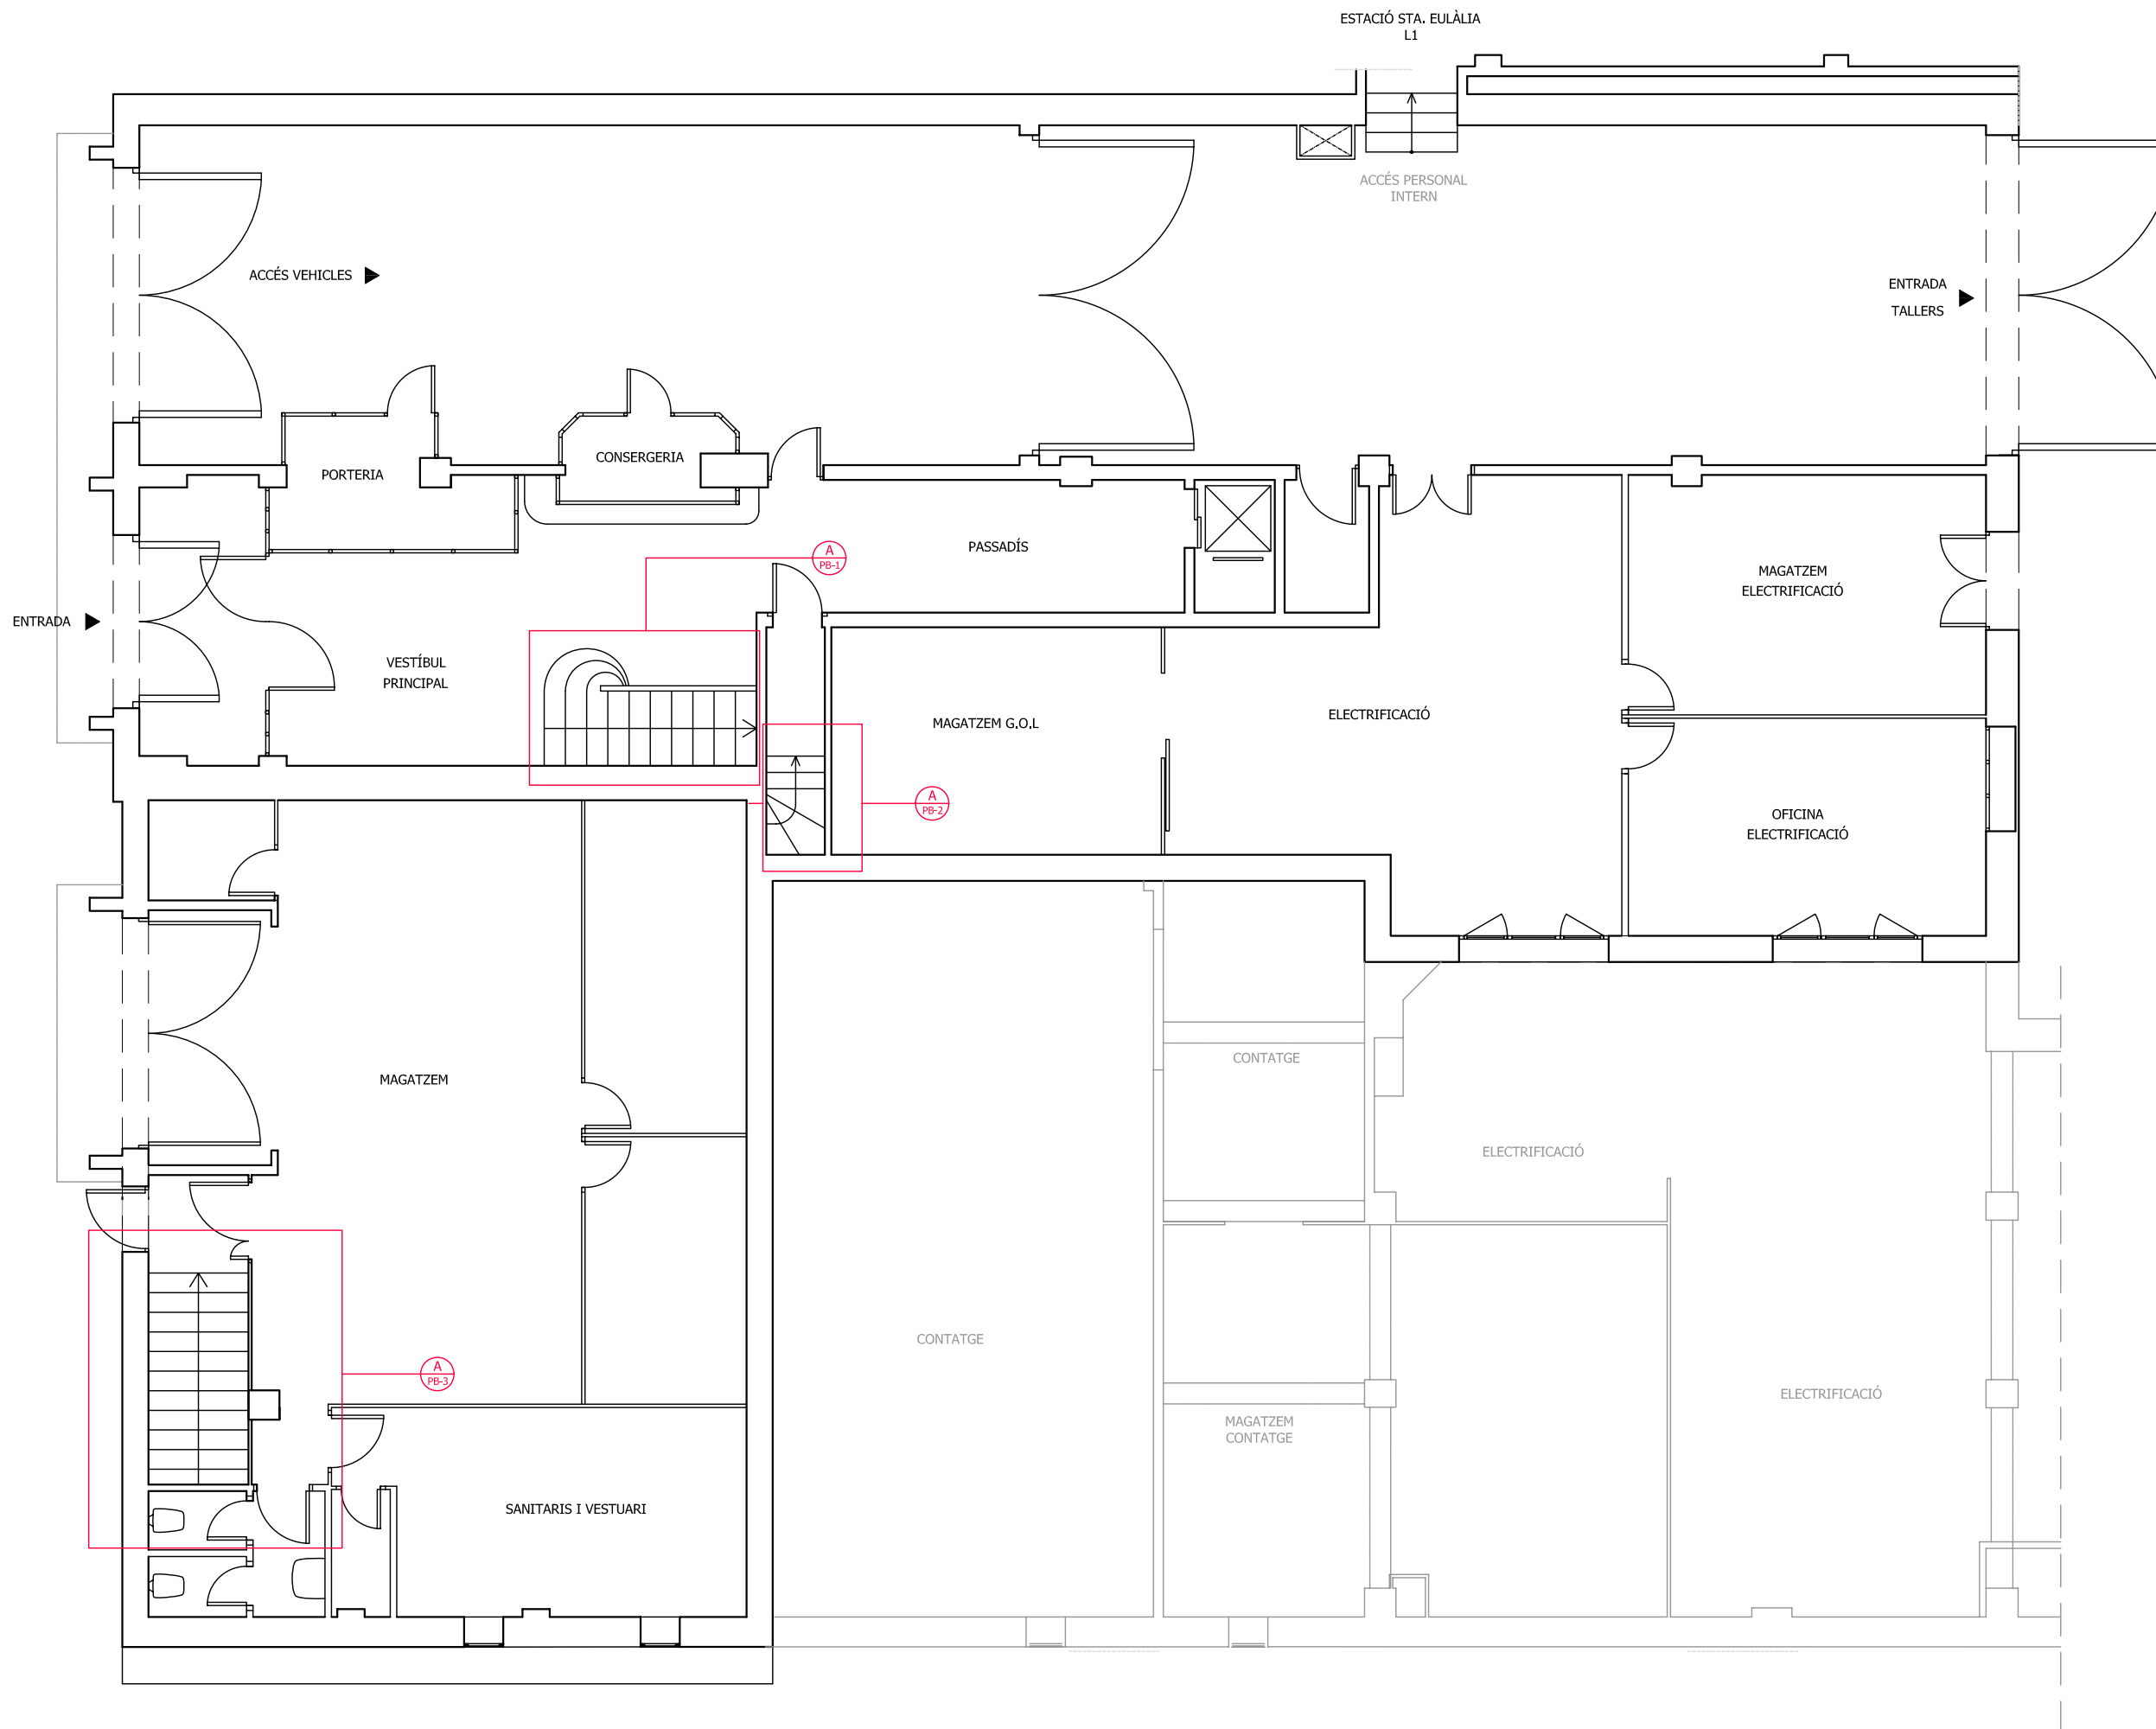

PFC

PROJECTE:
REHABILITACIÓ EDIFICI OFICINES DE
STA. EULÀLIA

PLÀNOL:
ESTAT ACTUAL - DISTRIBUCIÓ

PLANTA:
PLANTA BAIXA


DATA: 23.06.2010 ESCALA: 1:100

AUTORA DEL PFC:
MARTÍNEZ DEL RÍO, LAURA

TUTOR:
CABALLERO MESTRES, ANTONI

Nº PLANO

LLEGGENDA

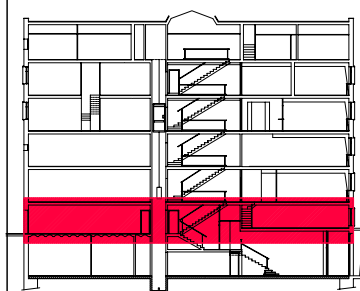

PFC

PROJECTE:
REHABILITACIÓ EDIFICI OFICINES DE
STA. EULÀLIA

PLÀNOL:
ESTAT ACTUAL - DISTRIBUCIÓ


PLANTA:
PLANTA PRIMERA


DATA: 23.06.2010 ESCALA: 1:100

AUTORA DEL PFC:
MARTÍNEZ DEL RÍO, LAURA


TUTOR:
CABALLERO MESTRES, ANTONI

Nº PLANO

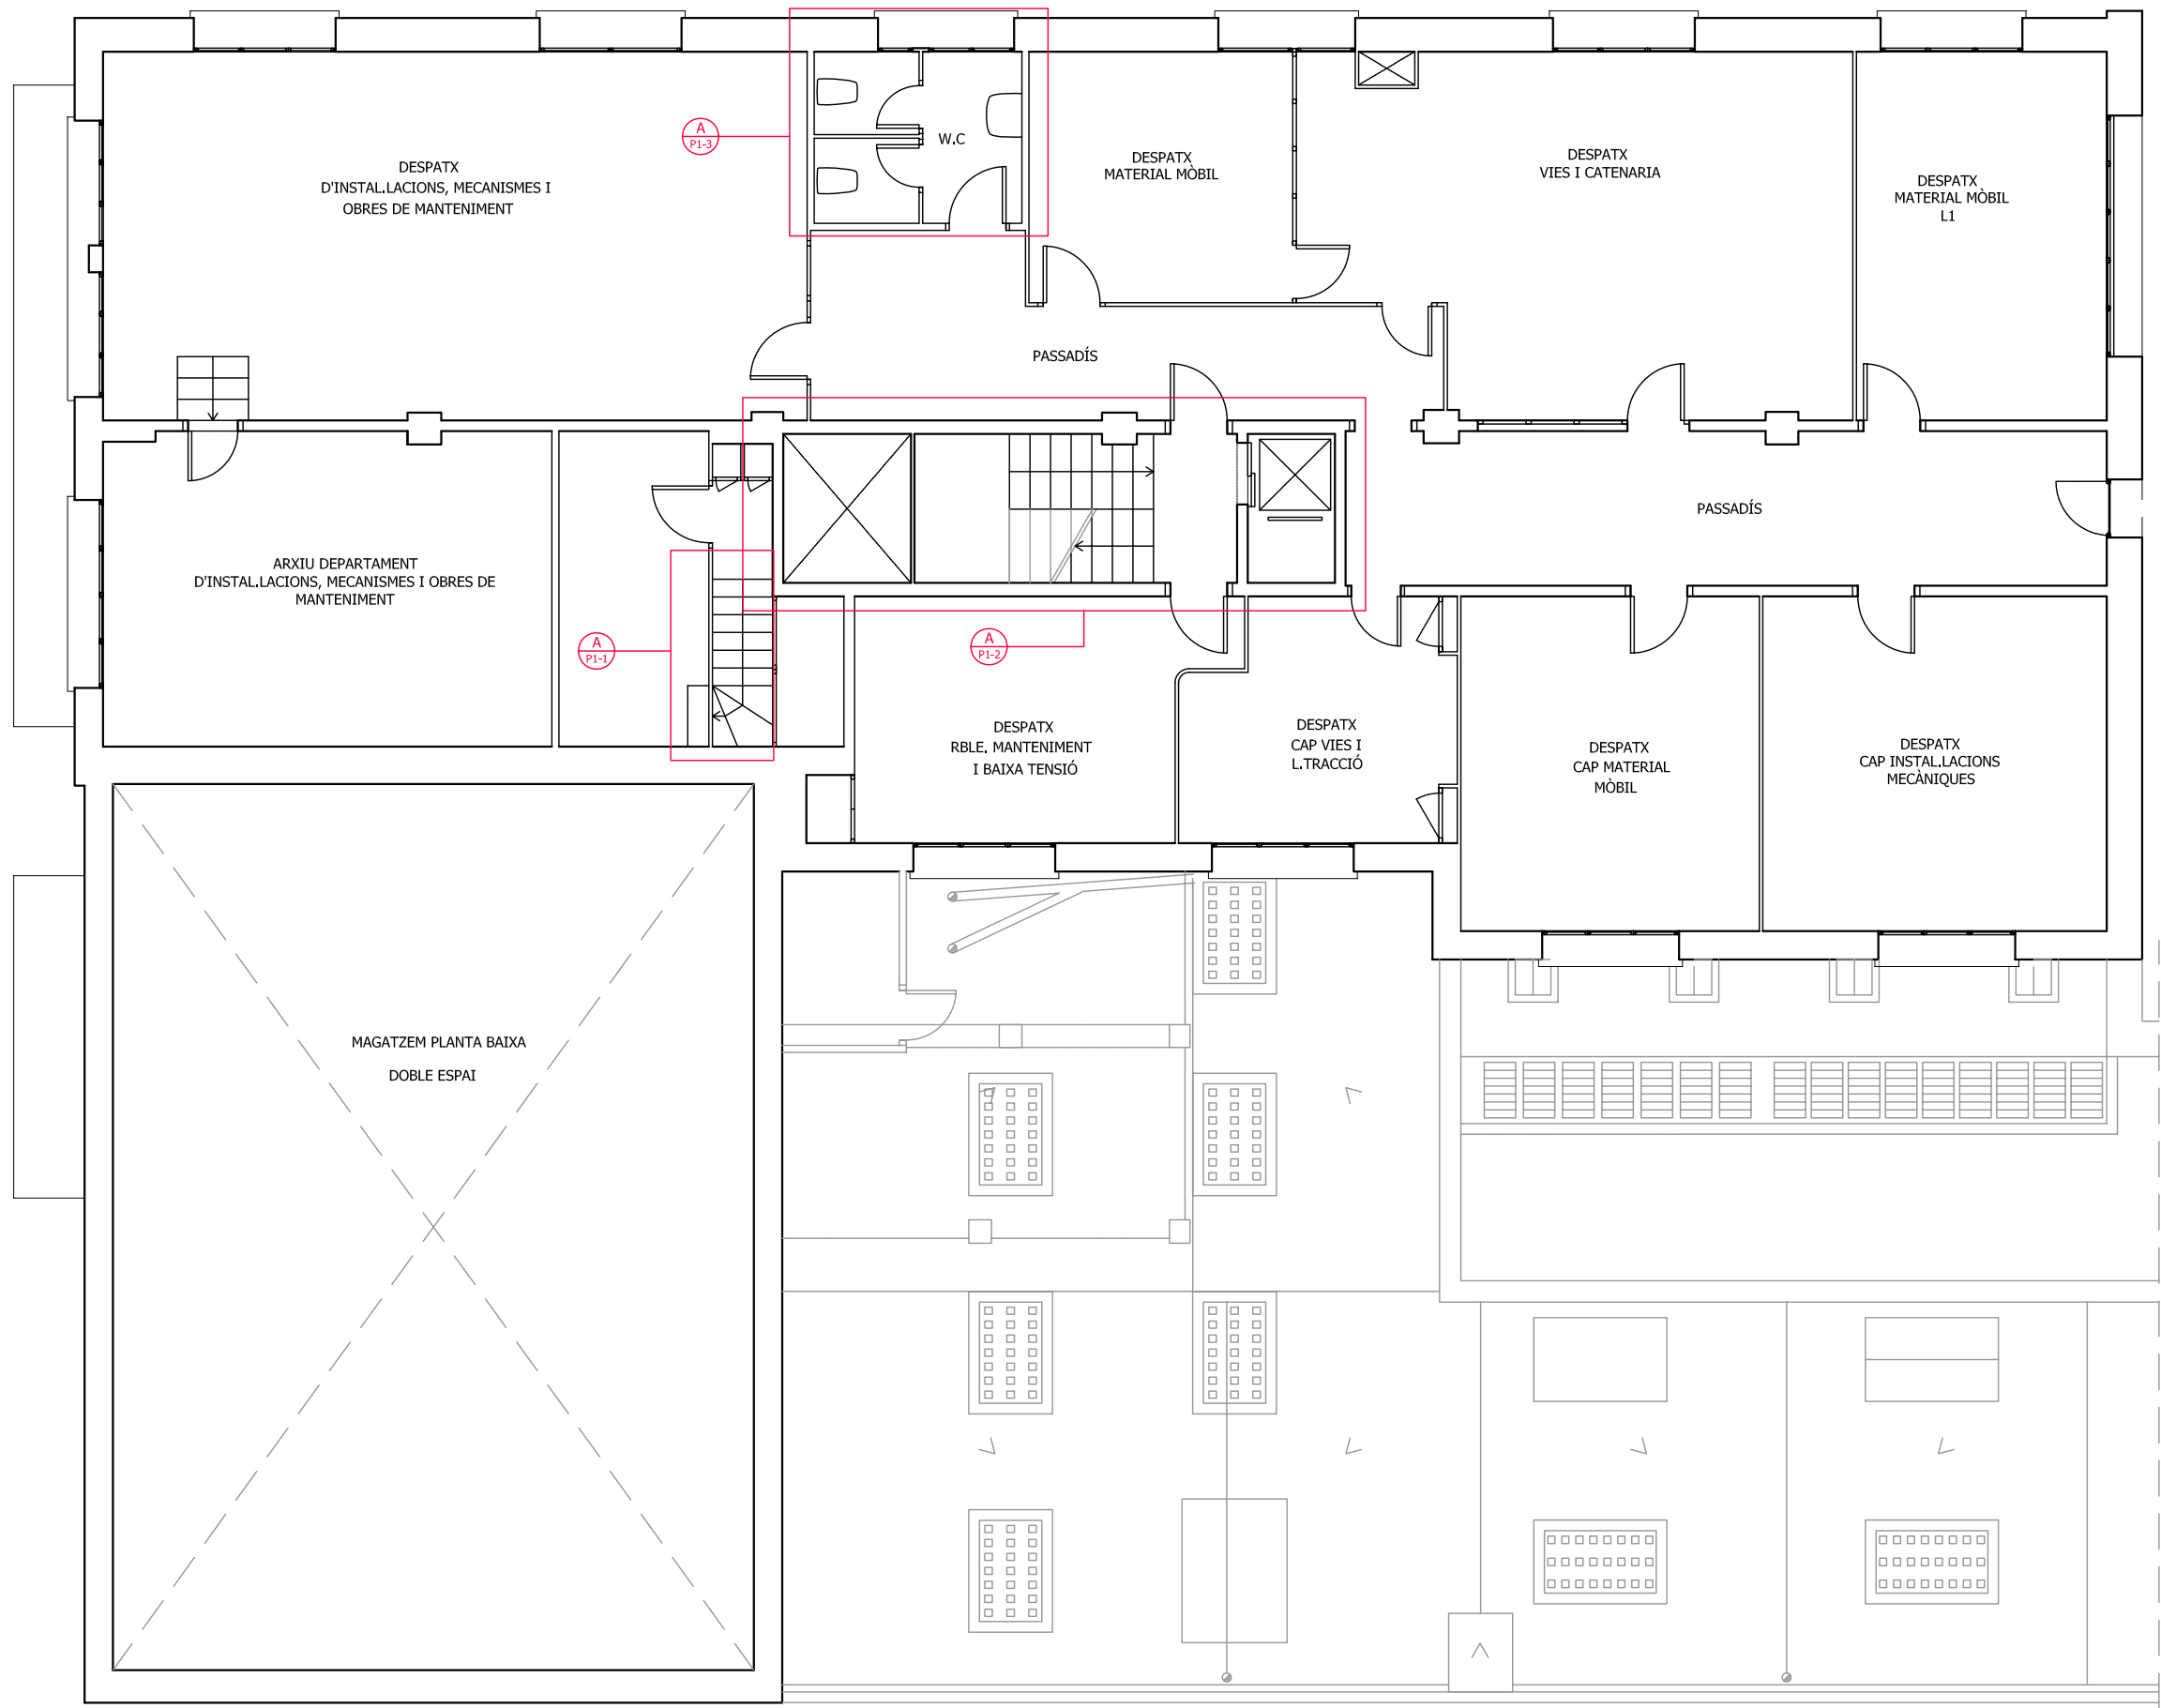

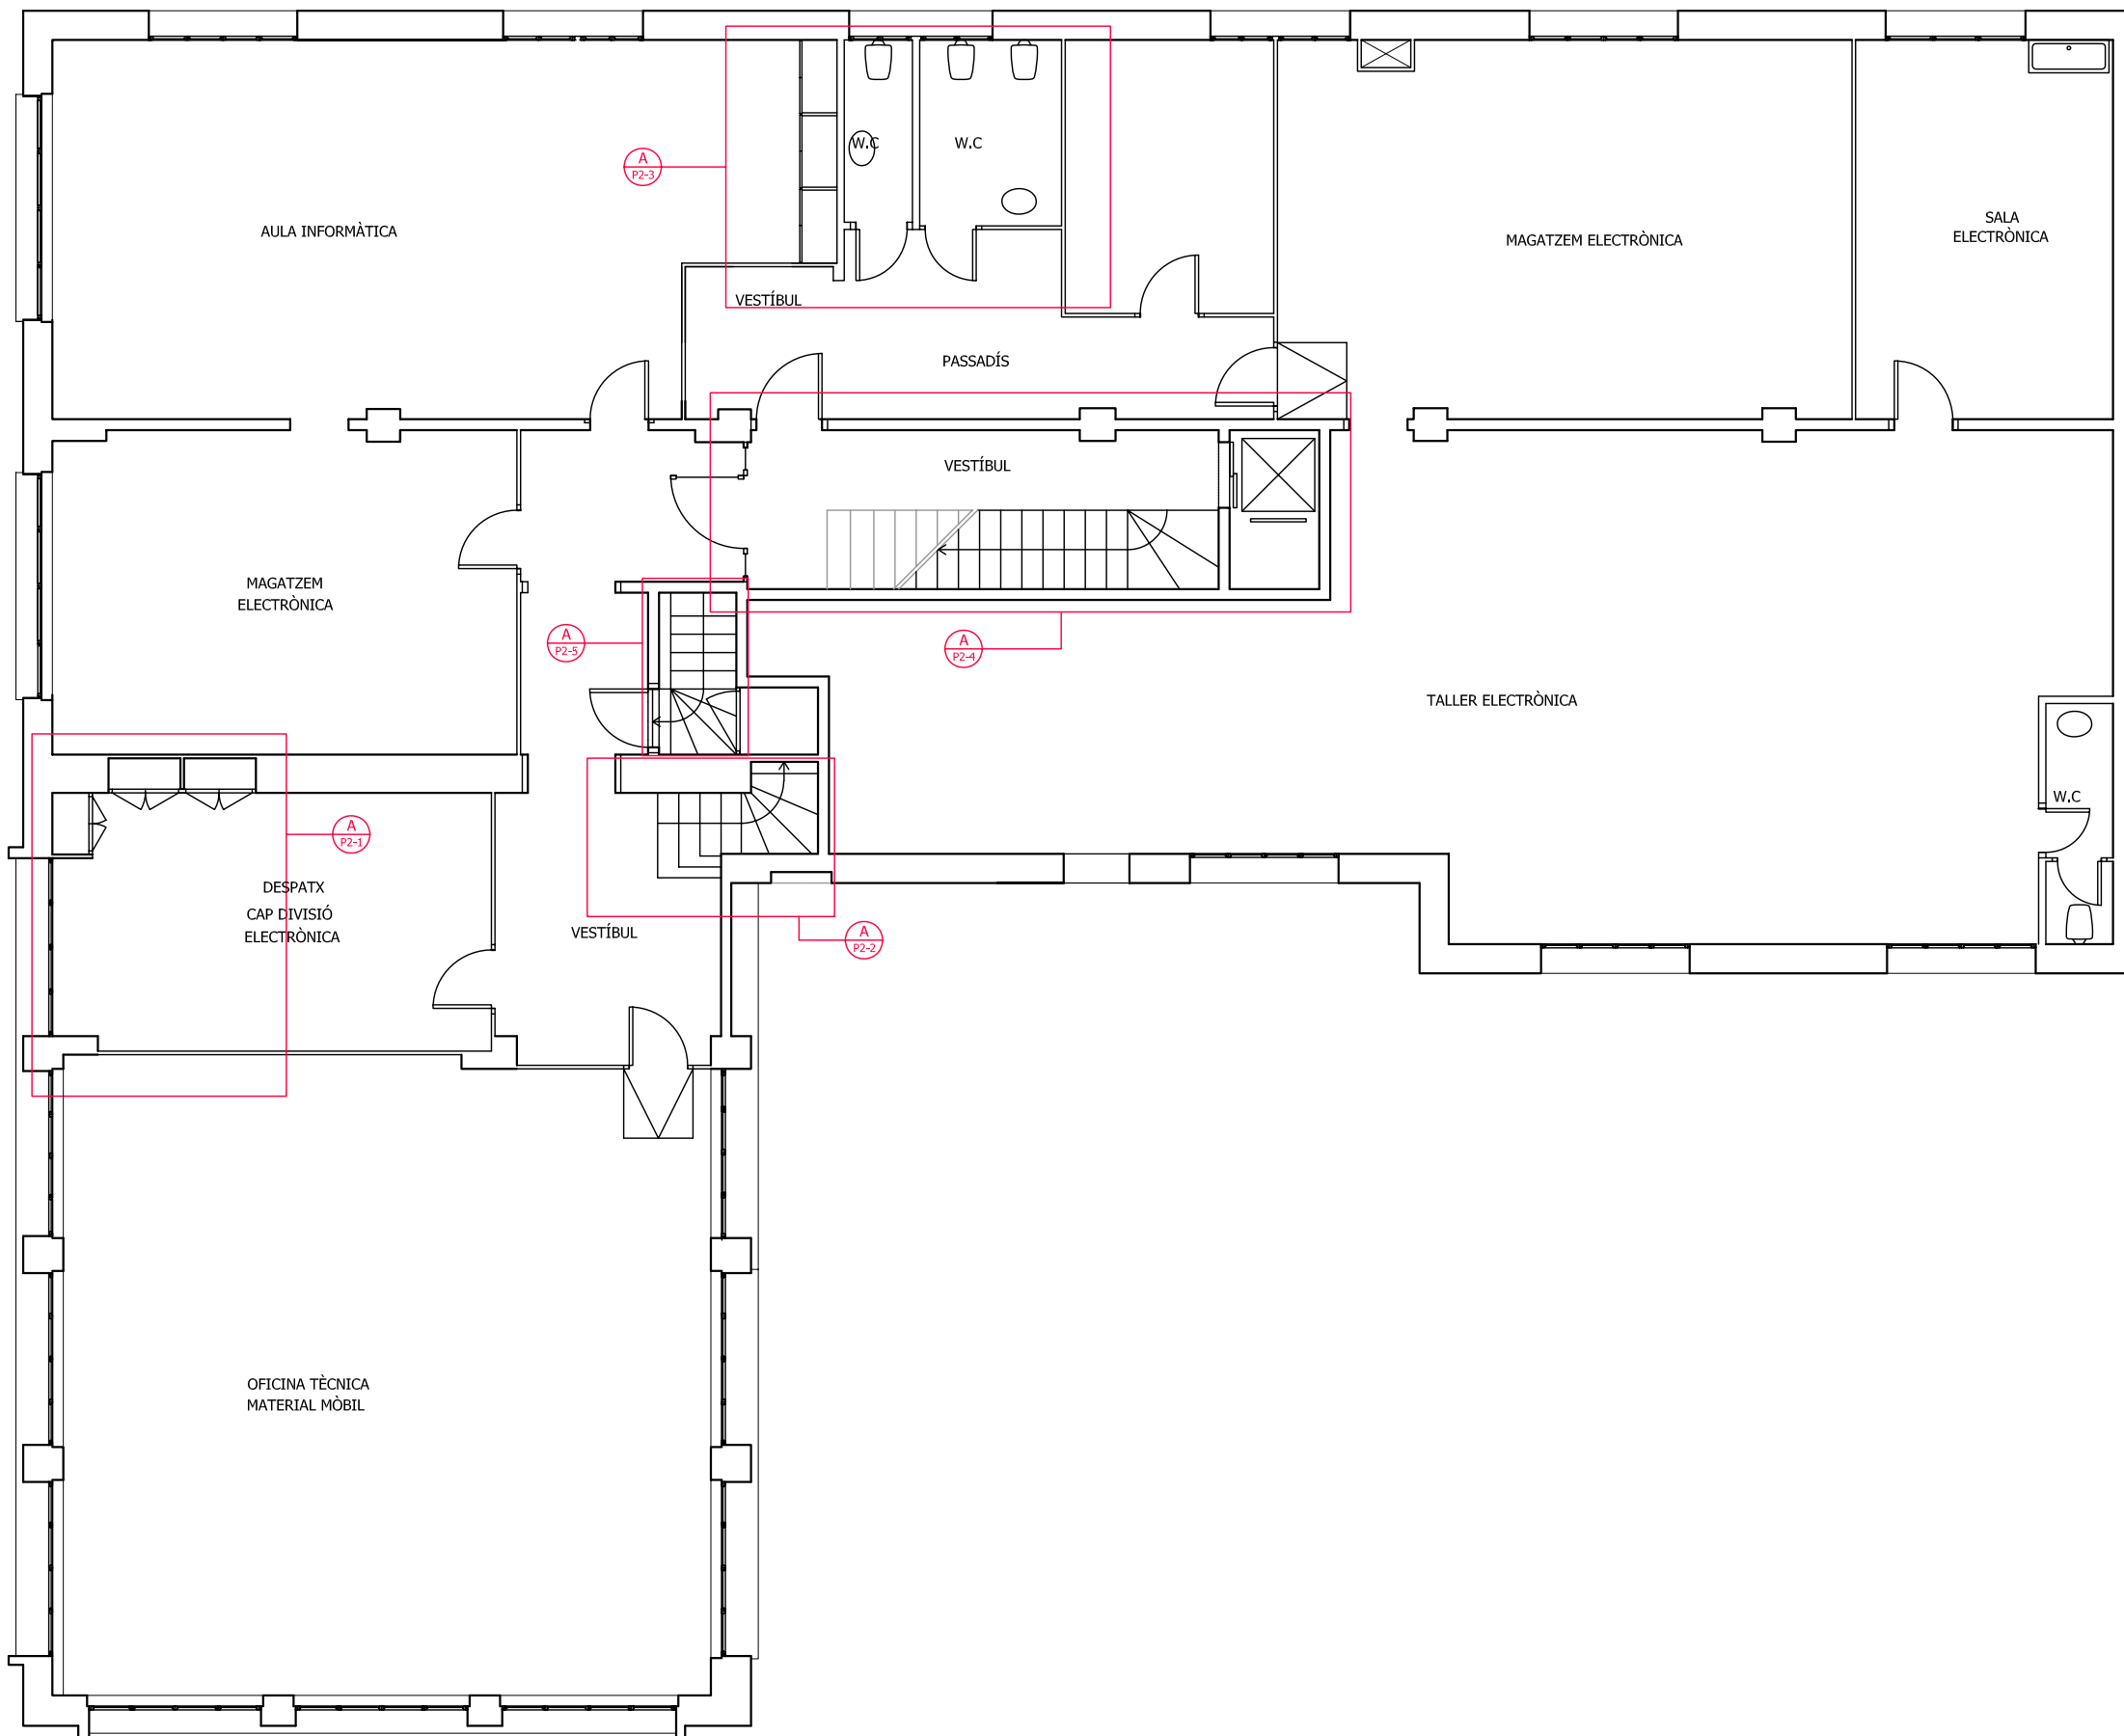

LLEGENDA

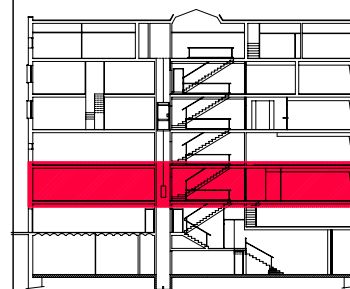

PFC

PROJECTE:
REHABILITACIÓ EDIFICI OFICINES DE
STA. EULÀLIA

PLÀNOL:
ESTAT ACTUAL - DISTRIBUCIÓ

PLANTA:
PLANTA SEGONA


DATA: 23.06.2010 ESCALA: 1:100

ÀTORA DEL PFC:
MARTÍNEZ DEL RÍO, LAURA

TUTOR:
CABALLERO MESTRES, ANTONI

Nº PLANO

LLEGENDA

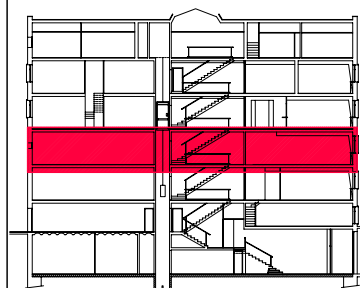

PFC

PROJECTE:
REHABILITACIÓ EDIFICI OFICINES DE
STA. EULÀLIA

PLÀNOL:
ESTAT ACTUAL - DISTRIBUCIÓ


PLANTA:
PLANTA TERCERA

DATA: 23.06.2010 ESCALA: 1:100



AUTORA DEL PFC:
MARTÍNEZ DEL RÍO, LAURA

TUTOR:
CABALLERO MESTRES, ANTONI

Nº PLANO

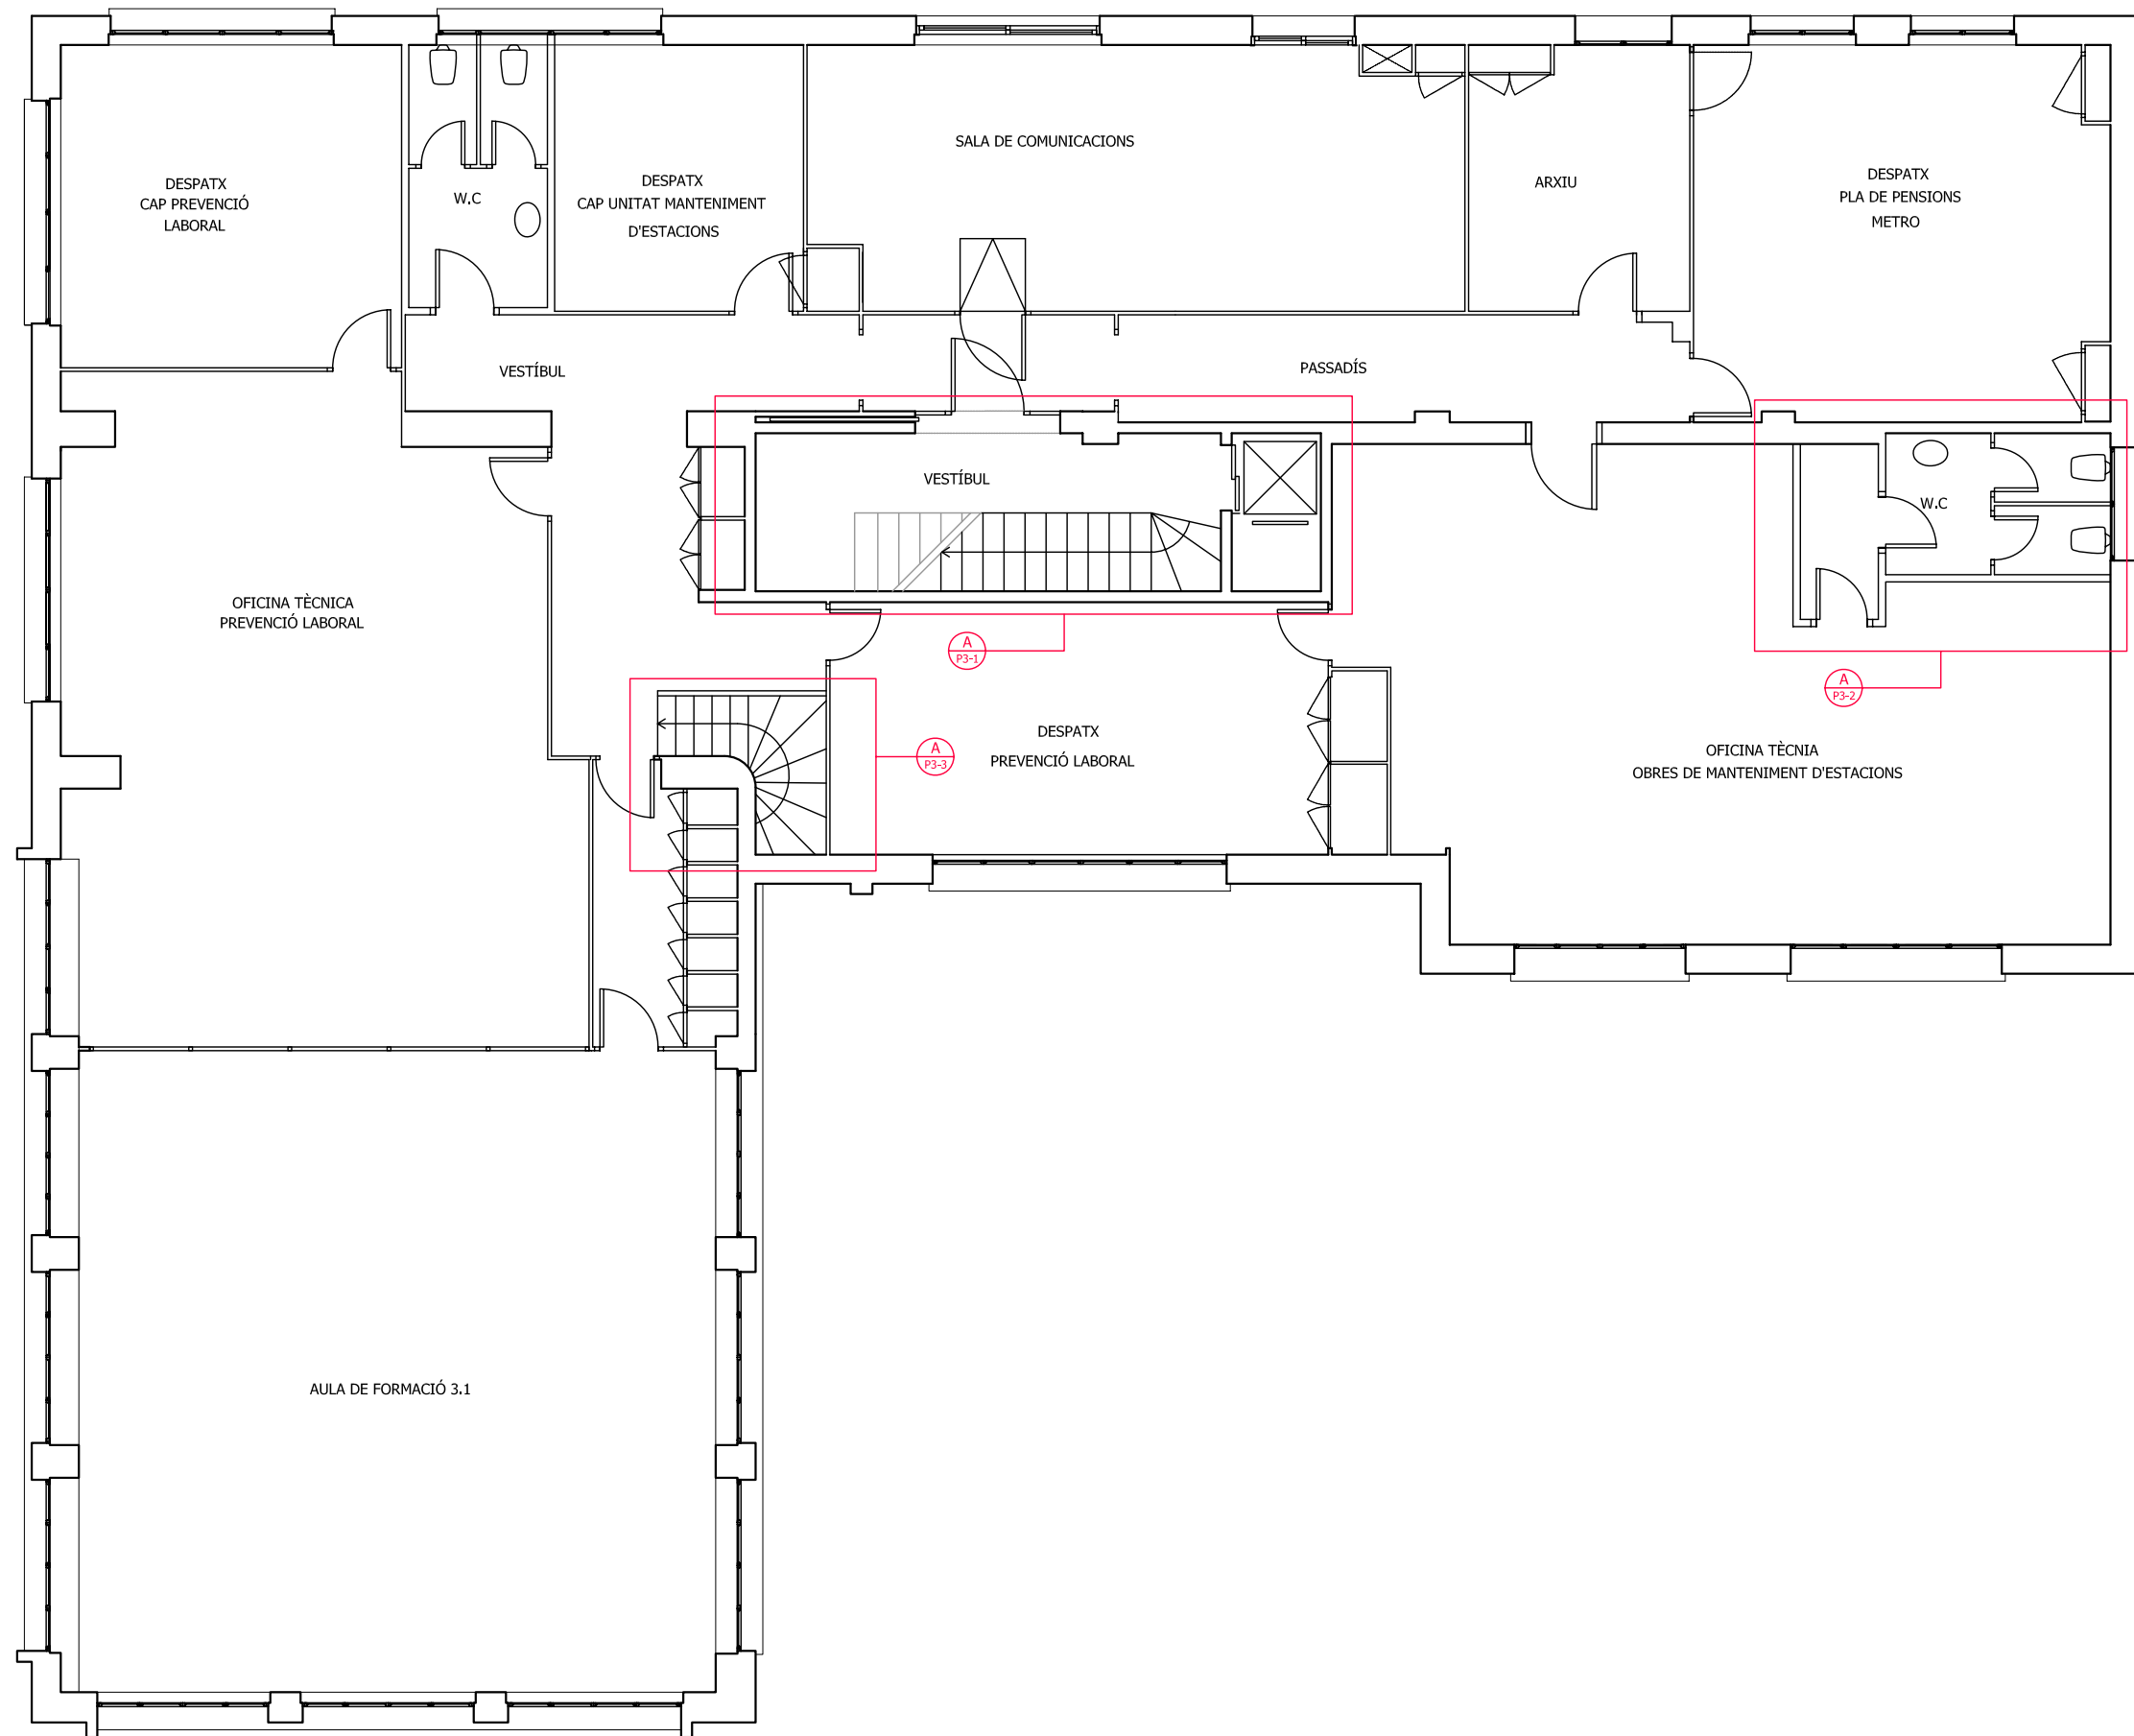

LLEGENDA

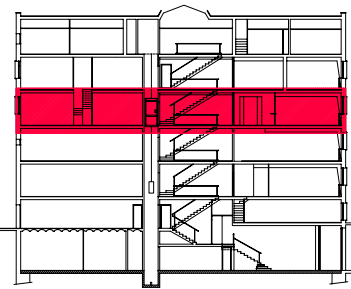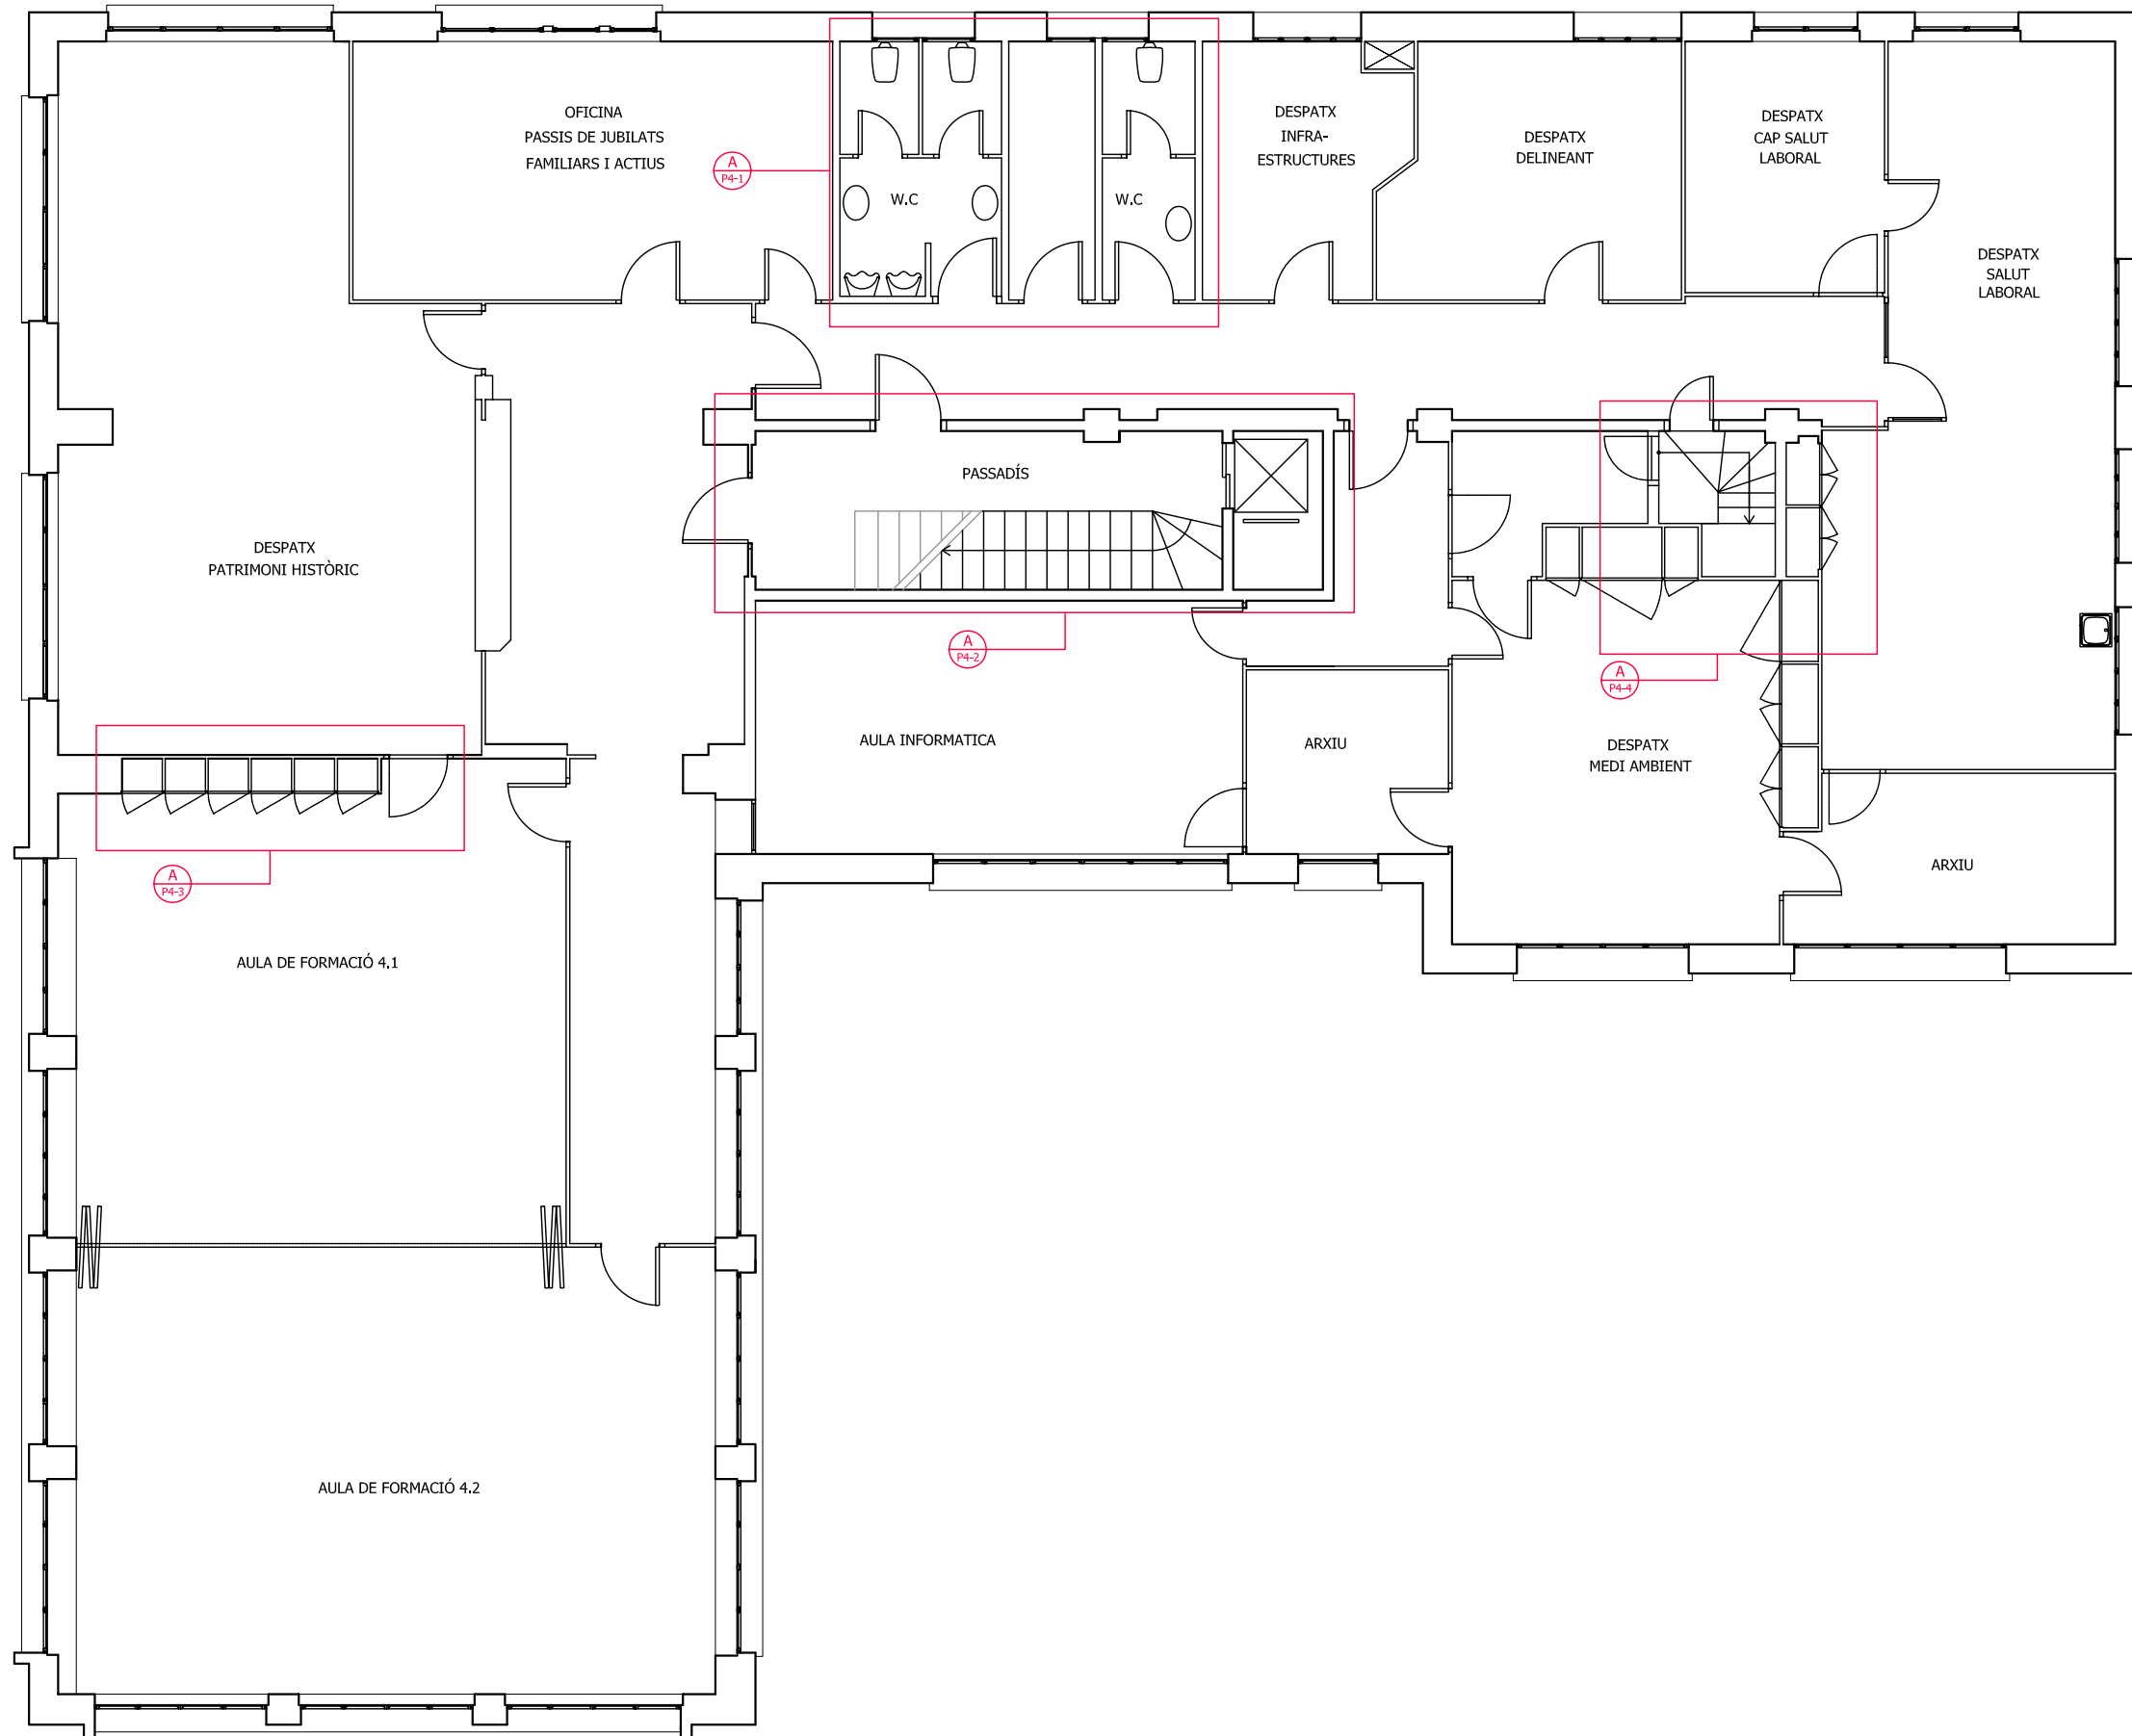

PFC

PROJECTE:
REHABILITACIÓ EDIFICI OFICINES DE
STA. EULÀLIA

PLÀNOL:
ESTAT ACTUAL - DISTRIBUCIÓ

PLANTA:
PLANTA QUARTA



DATA: 23.06.2010 ESCALA: 1:100

ÀTORA DEL PFC:
MARTÍNEZ DEL RÍO, LAURA

TUTOR:
CABALLERO MESTRES, ANTONI

Nº PLANO

LLEGENDA

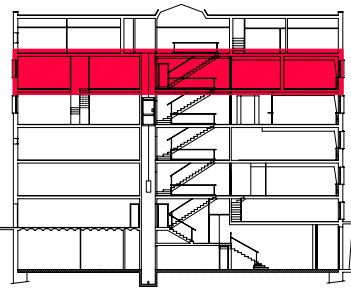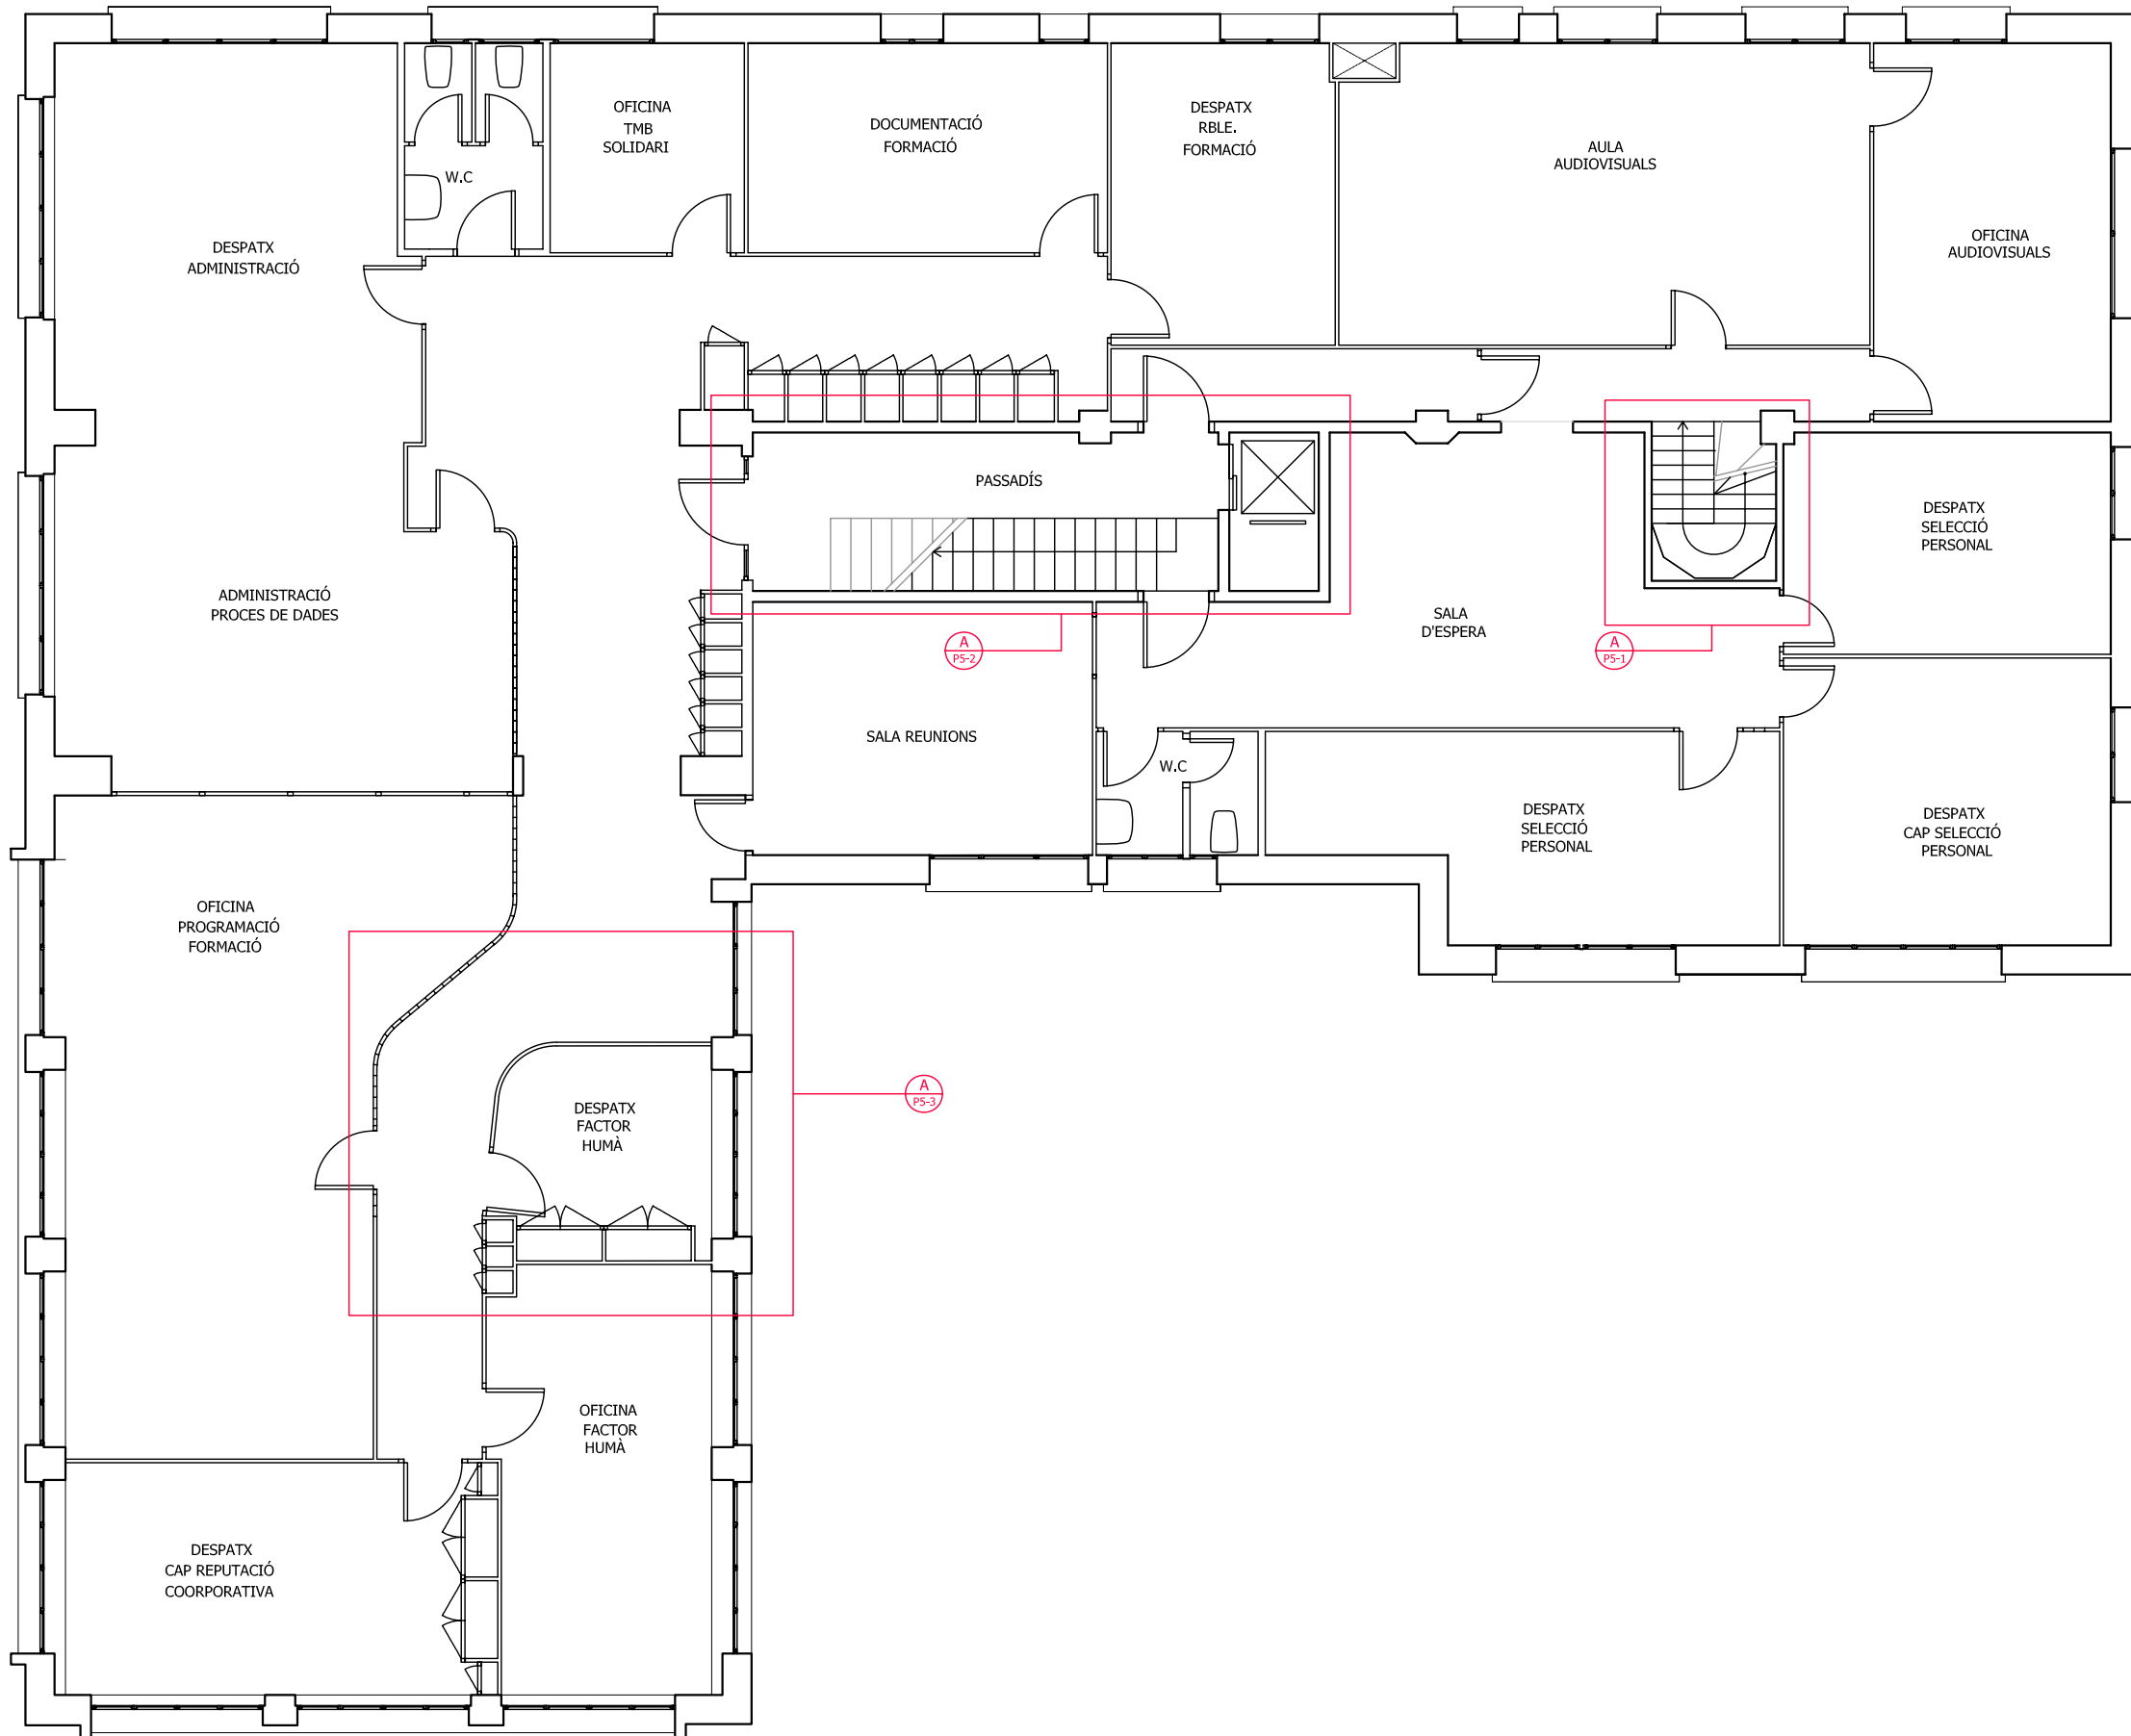

PFC

PROJECTE:
REHABILITACIÓ EDIFICI OFICINES DE
STA. EULÀLIA

PLÀNOL:
ESTAT ACTUAL - DISTRIBUCIÓ

PLANTA:
PLANTA CINQUENA


DATA: 23.06.2010 ESCALA: 1:100

AUTORA DEL PFC:
MARTÍNEZ DEL RÍO, LAURA

TUTOR:
CABALLERO MESTRES, ANTONI

Nº PLANO

LLEGENDA

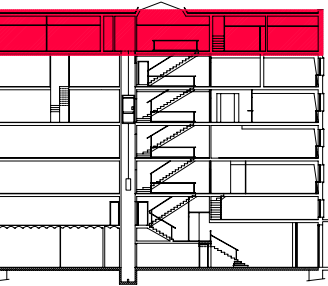

PFC

PROJECTE:
REHABILITACIÓ EDIFICI OFICINES DE
STA. EULÀLIA

PLÀNOL:
ESTAT ACTUAL - DISTRIBUCIÓ


PLANTA:
PLANTA SISENA

DATA: 23.06.2010 ESCALA: 1:100

PROFESSOR:
CABALLERO MESTRES, ANTONI


ALUMNA:
MARTÍNEZ DEL RÍO, LAURA

Nº PLANO

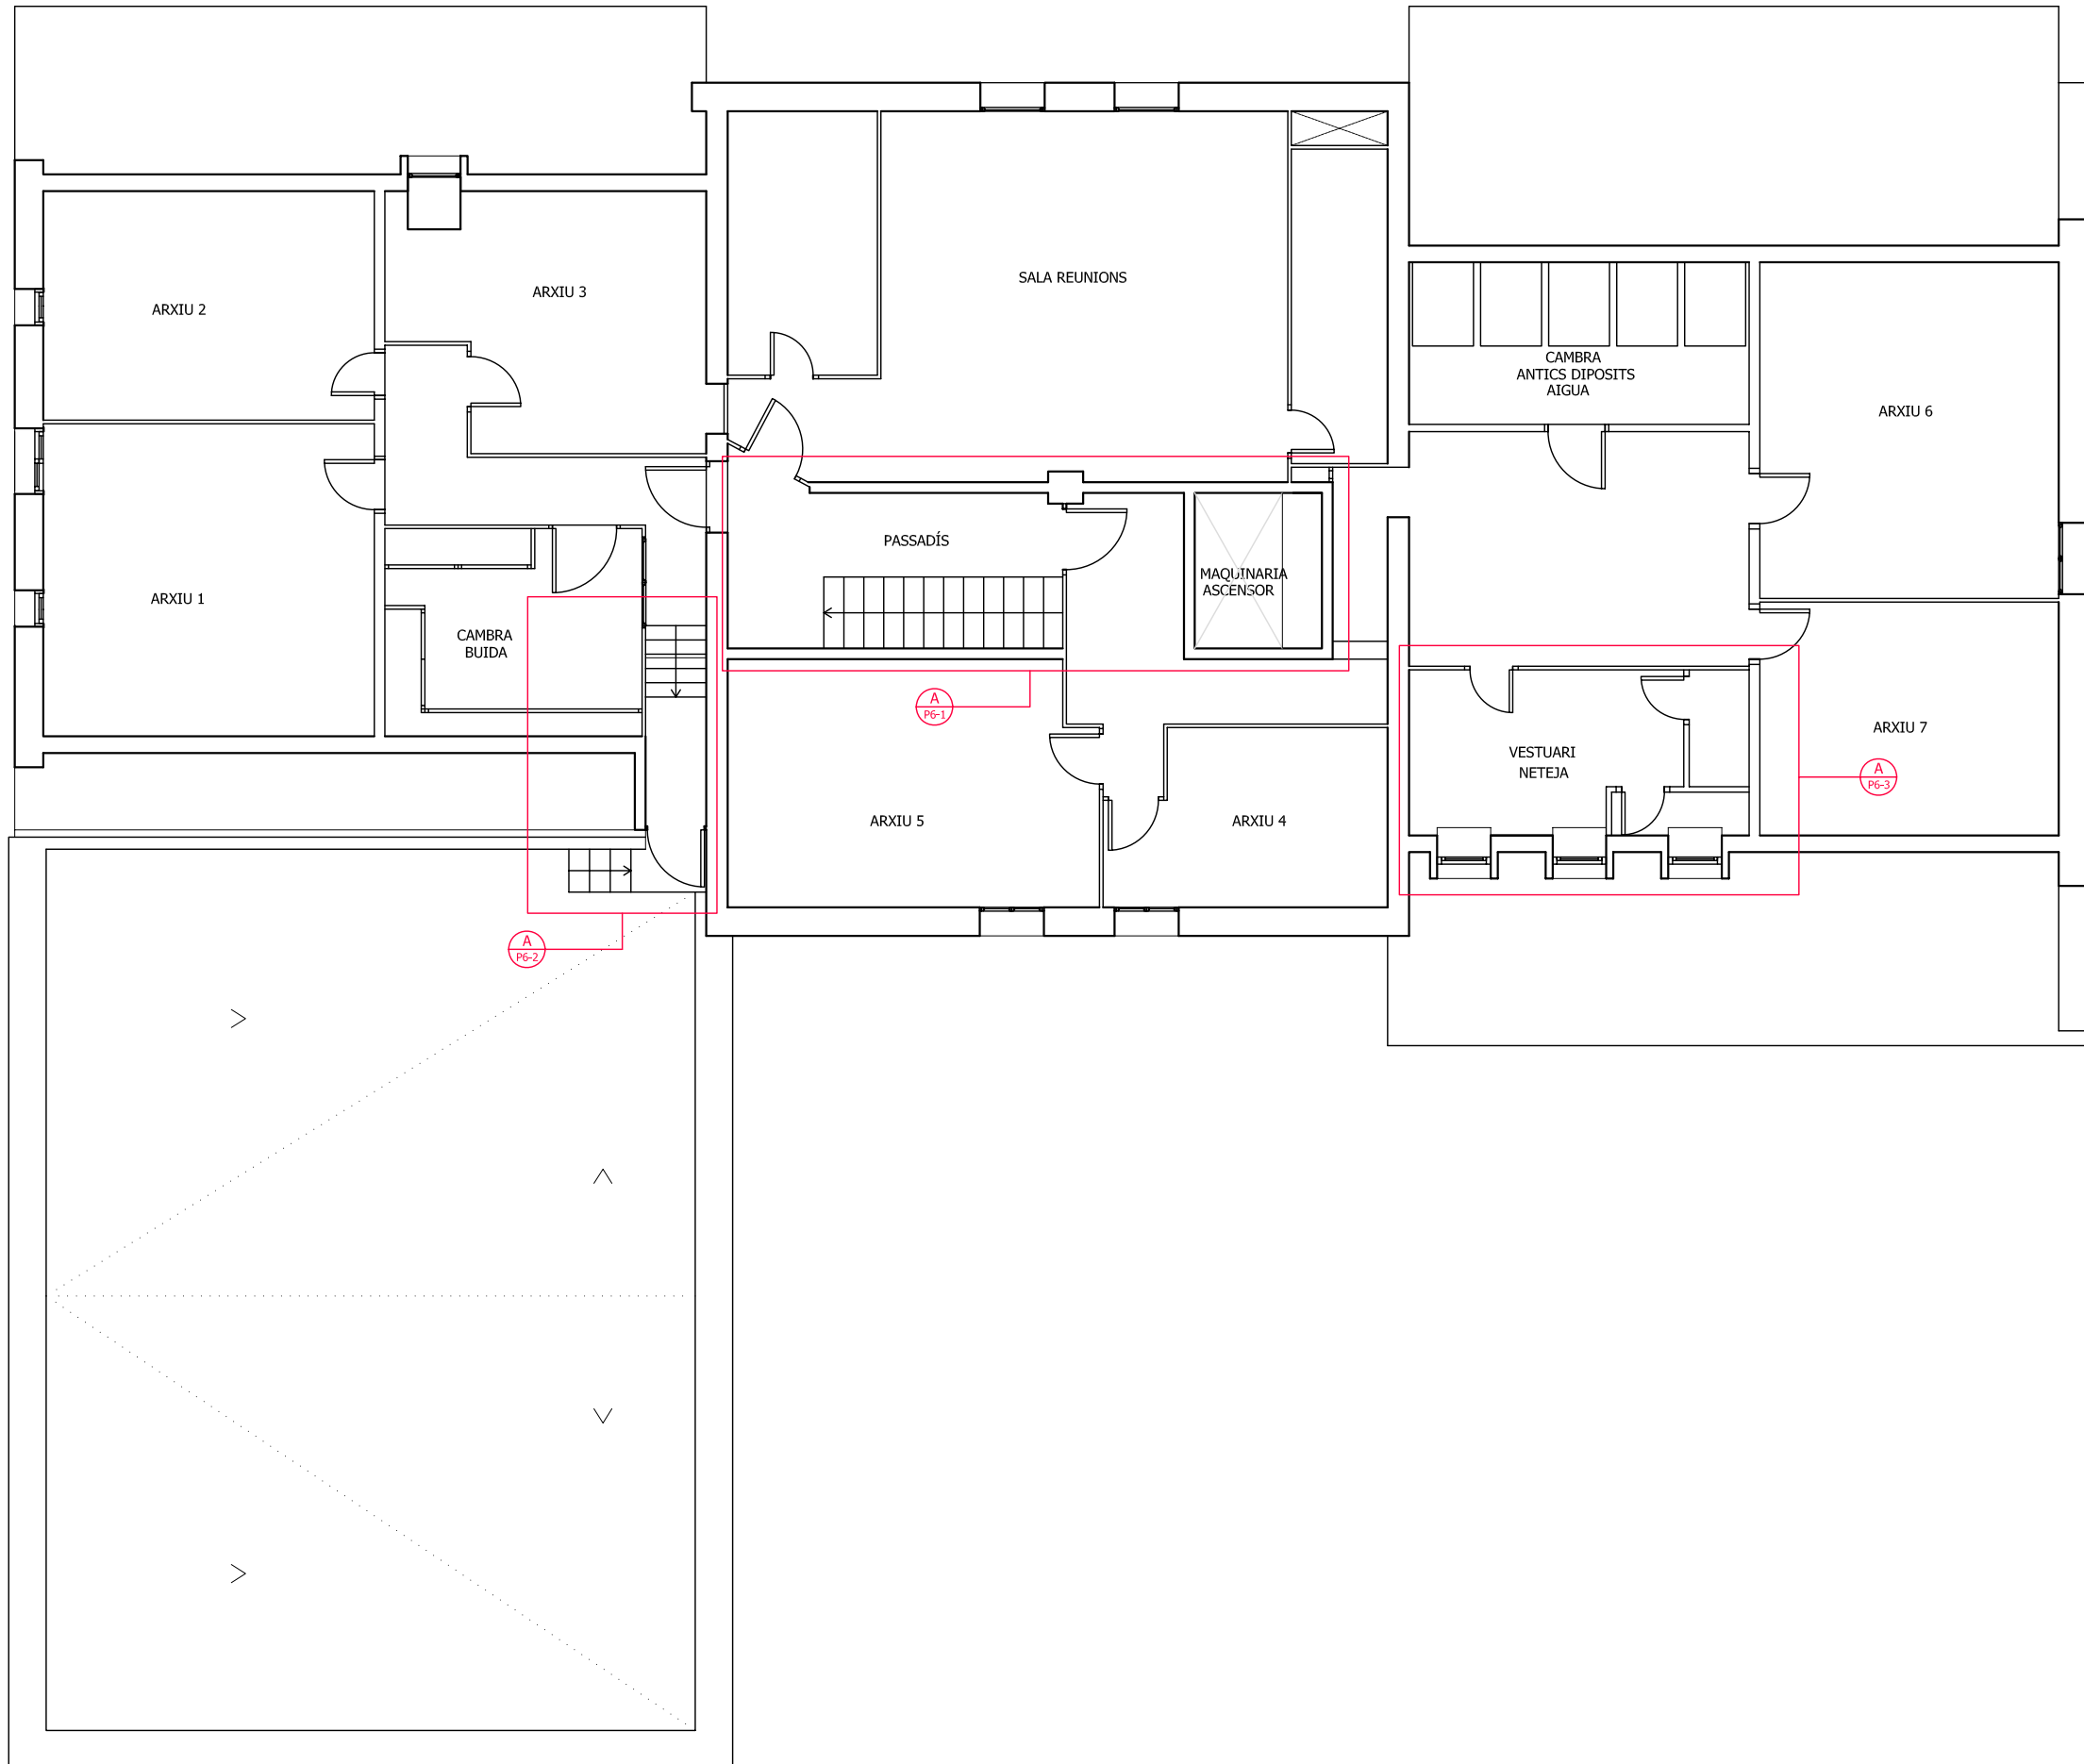



LLEGENDA

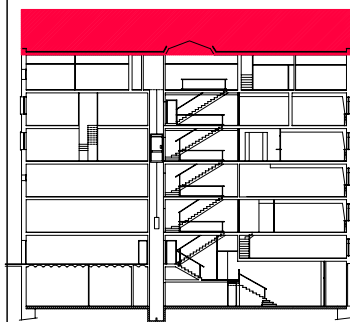

PFC

PROJECTE:
REHABILITACIÓ EDIFICI OFICINES DE
STA. EULÀLIA

PLÀNOL:
ESTAT ACTUAL - DISTRIBUCIÓ


PLANTA:
PLANTA COBERTA

DATA: 23.06.2010 ESCALA: 1:100


PROFESSOR:
CABALLERO MESTRES, ANTONI

ALUMNA:
MARTÍNEZ DEL RÍO, LAURA

Nº PLANO

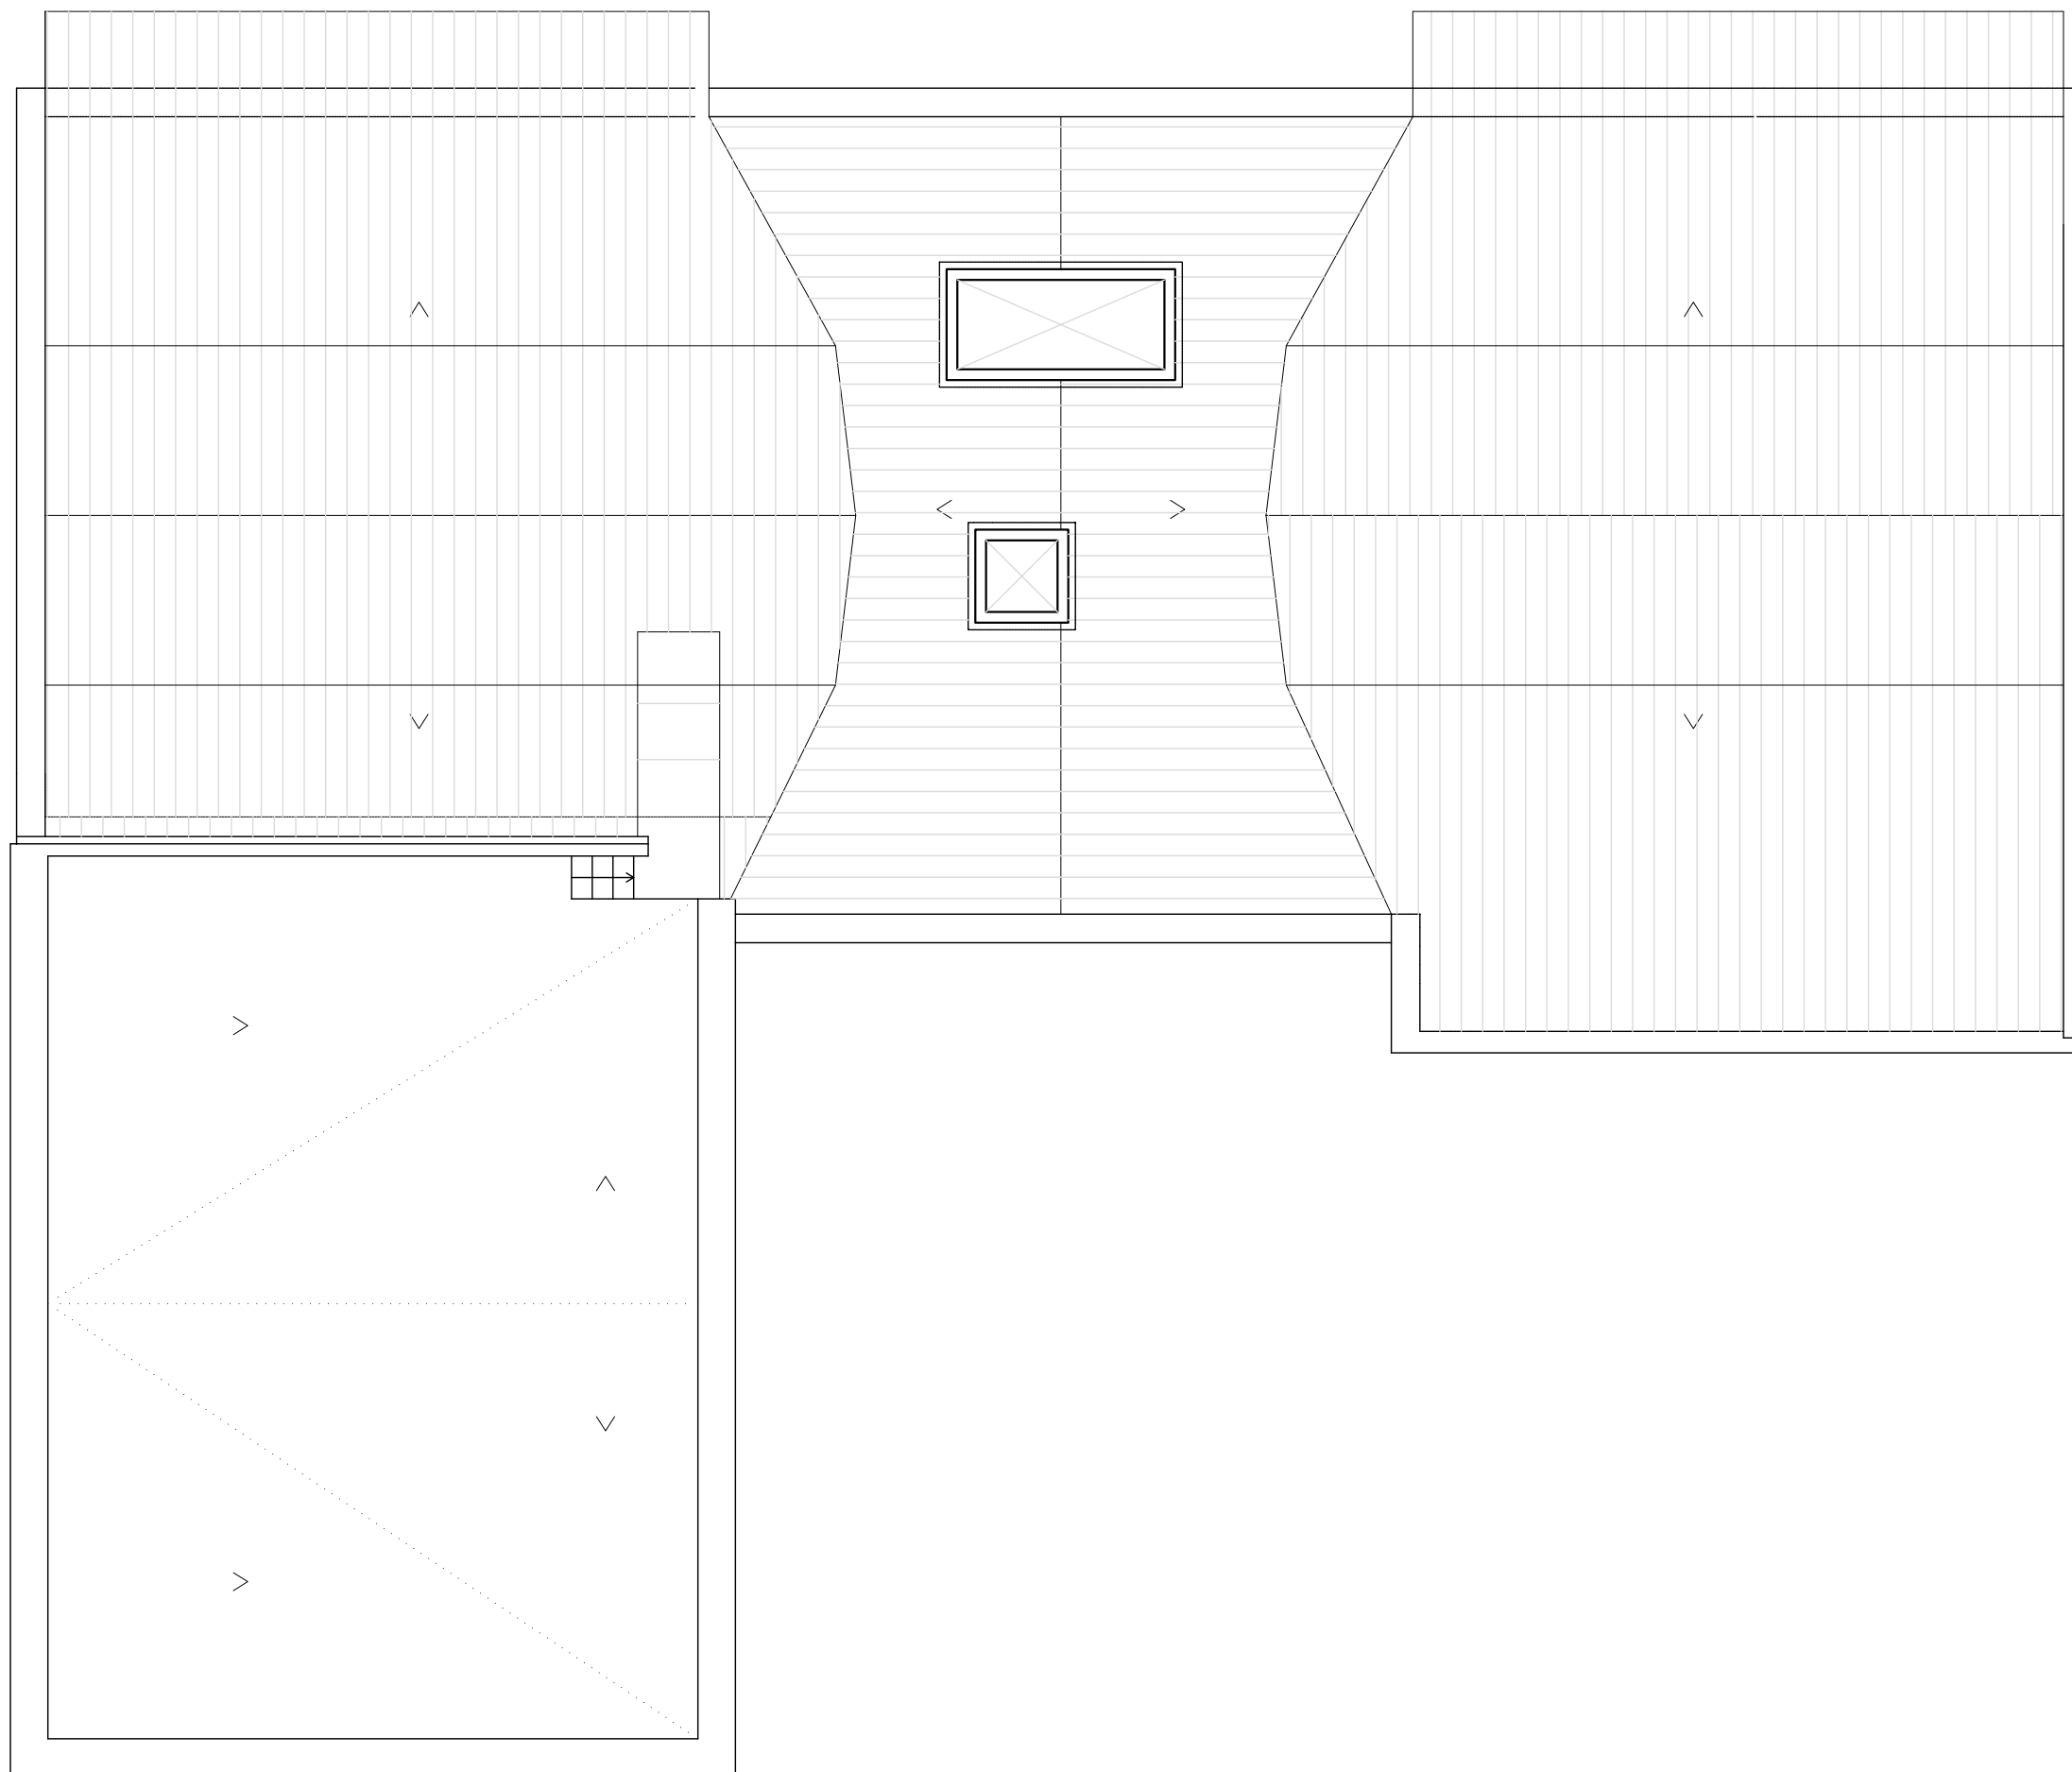

LLEGGENDA

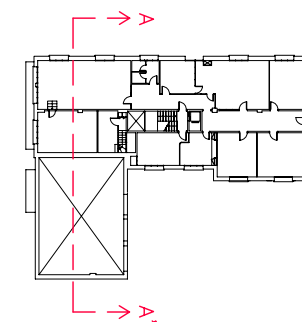

PFC

PROJECTE:
REHABILITACIÓ EDIFICI OFICINES DE
STA. EULÀLIA

PLÀNOL:
ESTAT ACTUAL - DISTRIBUCIÓ

PLANTA:
SECCIÓ A-A'

DATA: 23.06.2010 ESCALA: 1:100

PROFESSOR:
CABALLERO MESTRES, ANTONI


ALUMNA:
MARTÍNEZ DEL RÍO, LAURA

Nº PLANO



Carrer Stgo. Ramón y Cajal

LLEGENDA

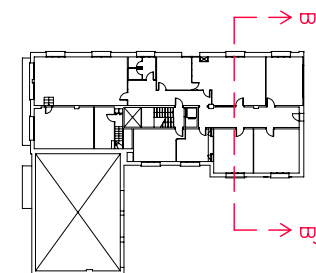

PFC

PROJECTE:
REHABILITACIÓ EDIFICI OFICINES DE
STA. EULÀLIA

PLÀNOL:
ESTAT ACTUAL - DISTRIBUCIÓ

PLANTA:
SECCIÓ B-B'

DATA: 23.06.2010 ESCALA: 1:100


PROFESSOR:
CABALLERO MESTRES, ANTONI

ALUMNA:
MARTÍNEZ DEL RÍO, LAURA

Nº PLANO



LLEGENDA

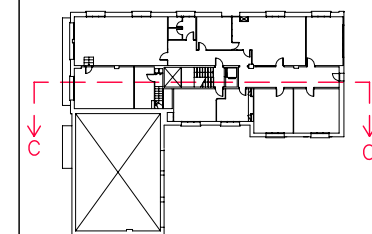

PFC

PROJECTE:
REHABILITACIÓ EDIFICI OFICINES DE
STA. EULÀLIA

PLÀNOL:
ESTAT ACTUAL - DISTRIBUCIÓ


PLANTA:
SECCIÓ C-C'

DATA: 23.06.2010 ESCALA: 1:100

PROFESSOR:
CABALLERO MESTRES, ANTONI

ALUMNA:
MARTÍNEZ DEL RÍO, LAURA

Nº PLANO

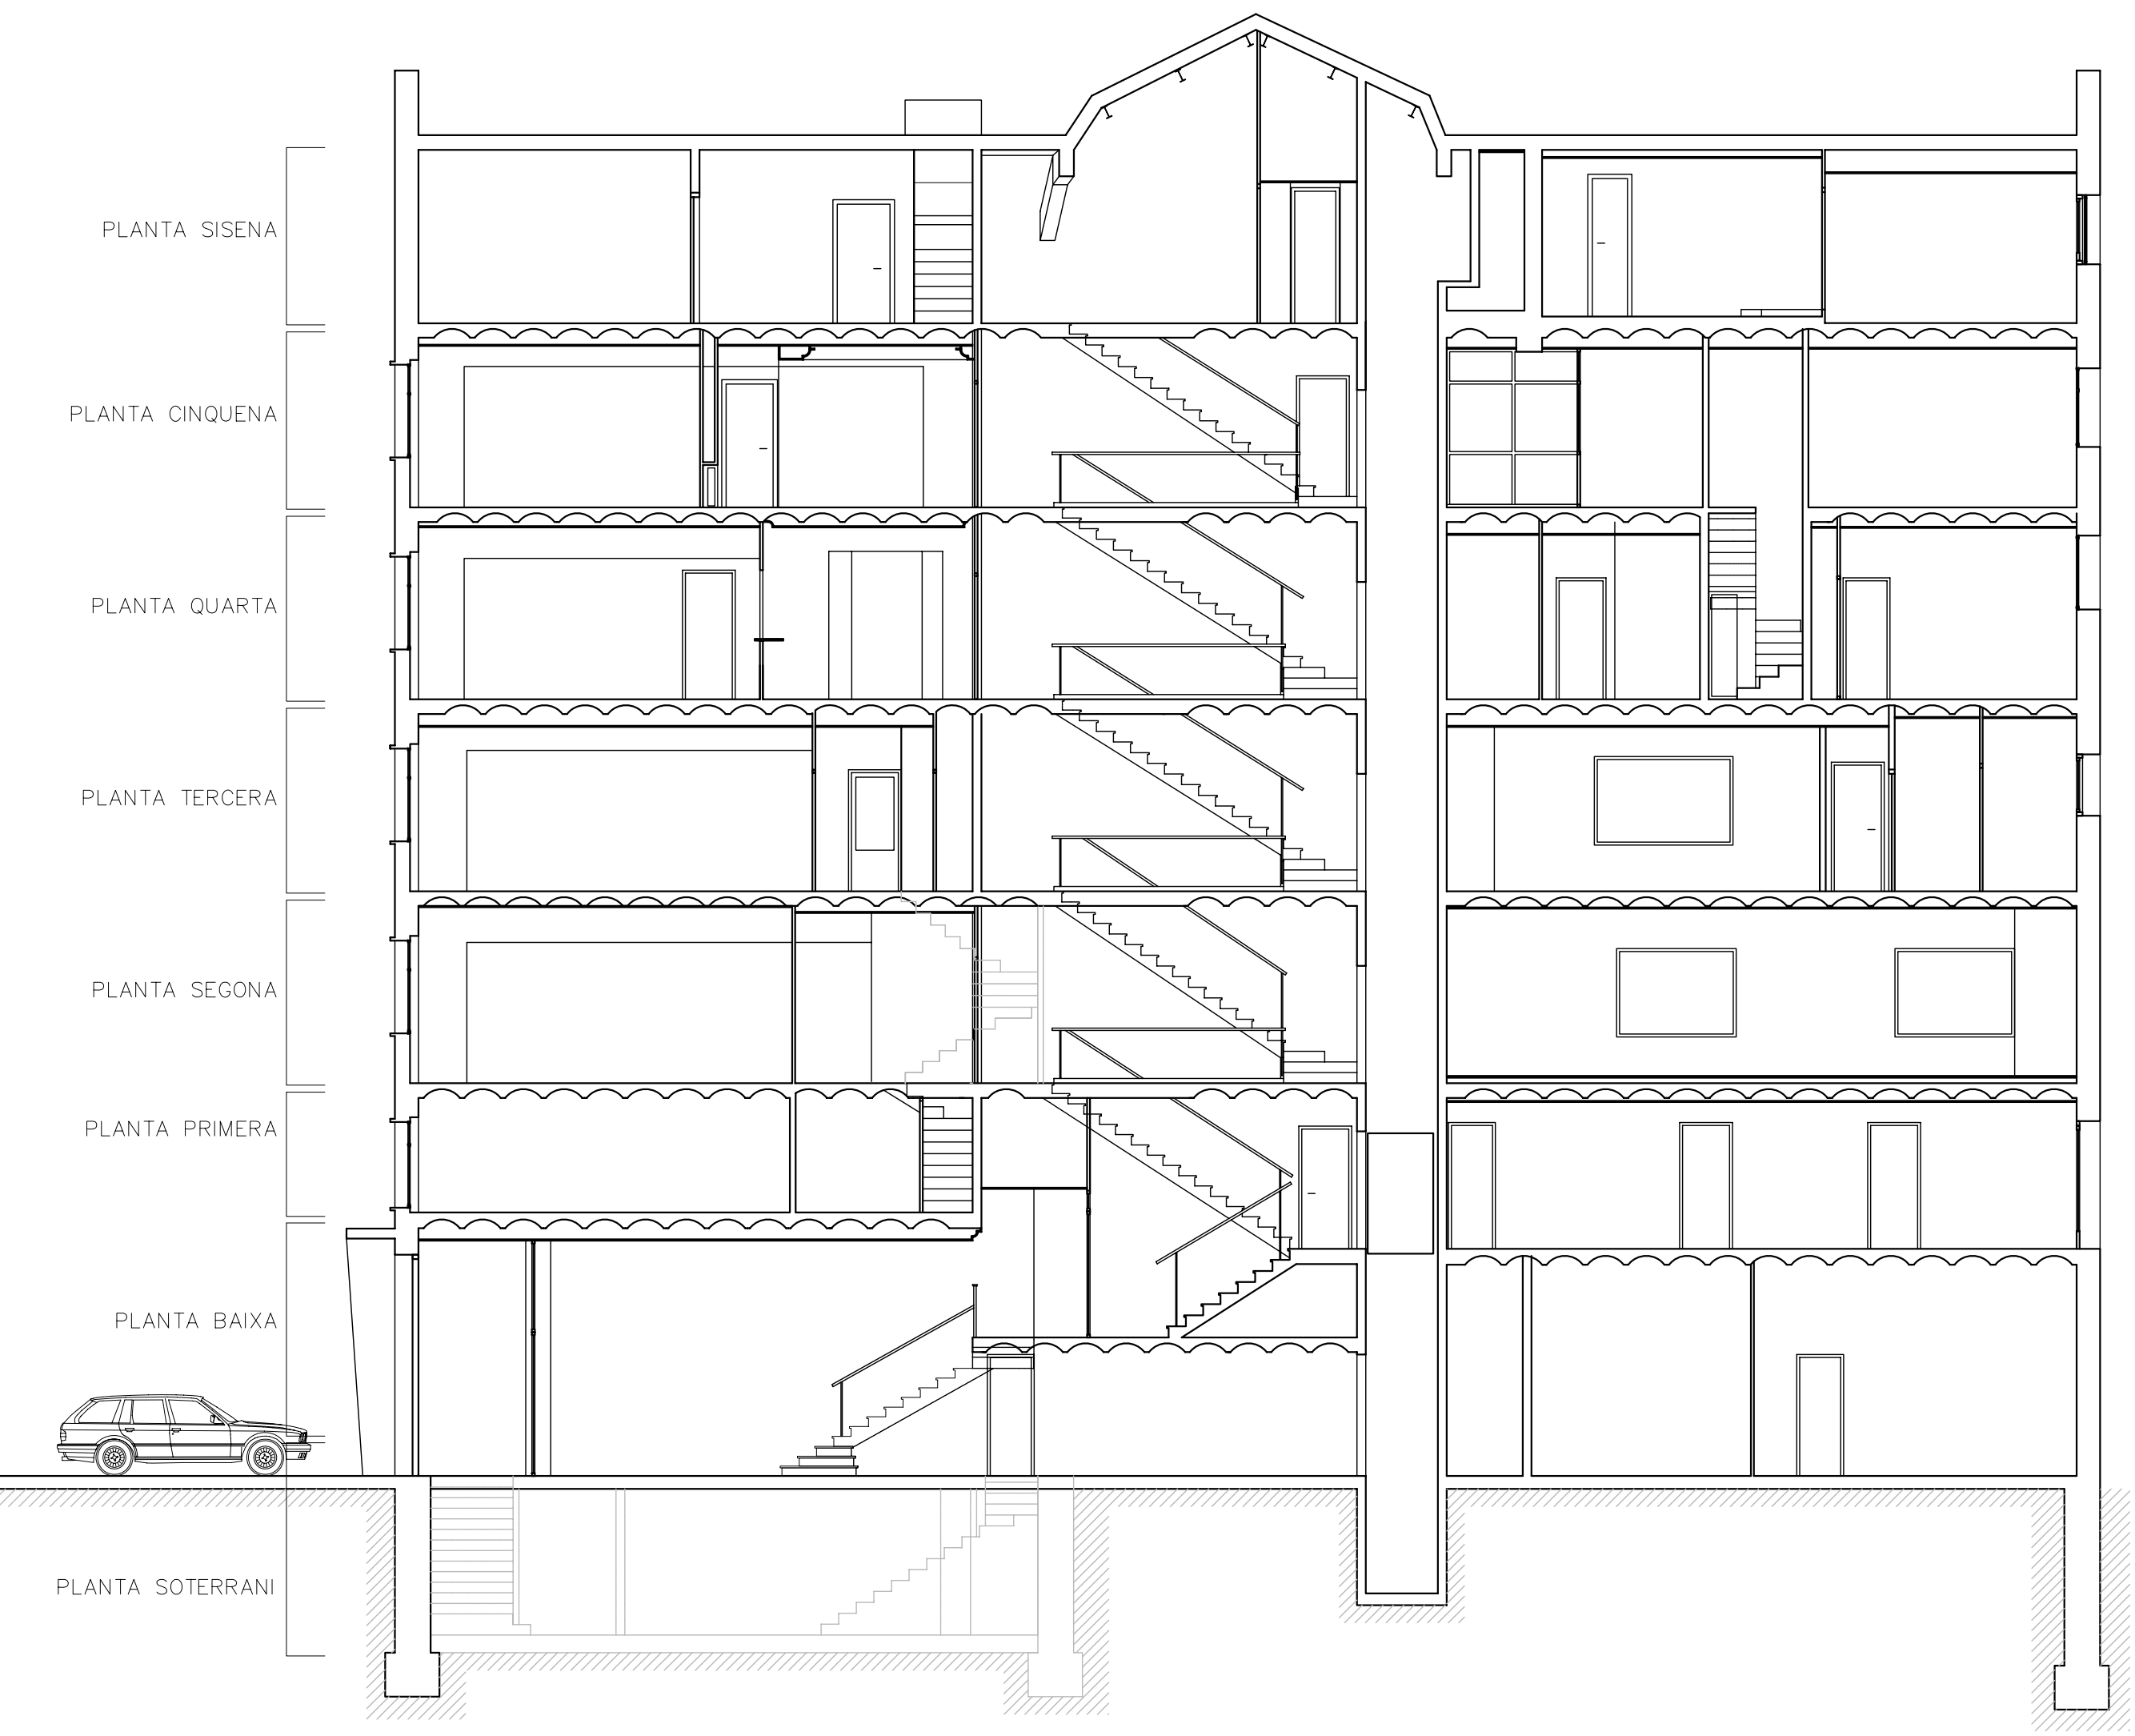

PLANTA SISENA

PLANTA CINQUENA

PLANTA QUARTA

PLANTA TERCERA


PLANTA SEGONA

PLANTA PRIMERA

PLANTA BAIXA

PLANTA SOTERRANI

LLEGENDA

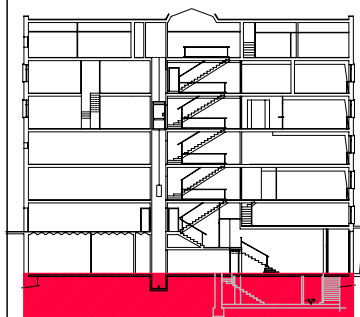

PFC

PROJECTE:
REHABILITACIÓ EDIFICI OFICINES DE
STA. EULÀLIA

PLÀNOL:
ESTAT ACTUAL - ACOTAT


PLANTA:
PLANTA SOTERRANI

DATA: 23.06.2010 ESCALA: 1:100


PROFESSOR:
CABALLERO MESTRES, ANTONI

ALUMNA:
MARTÍNEZ DEL RÍO, LAURA

Nº PLANO

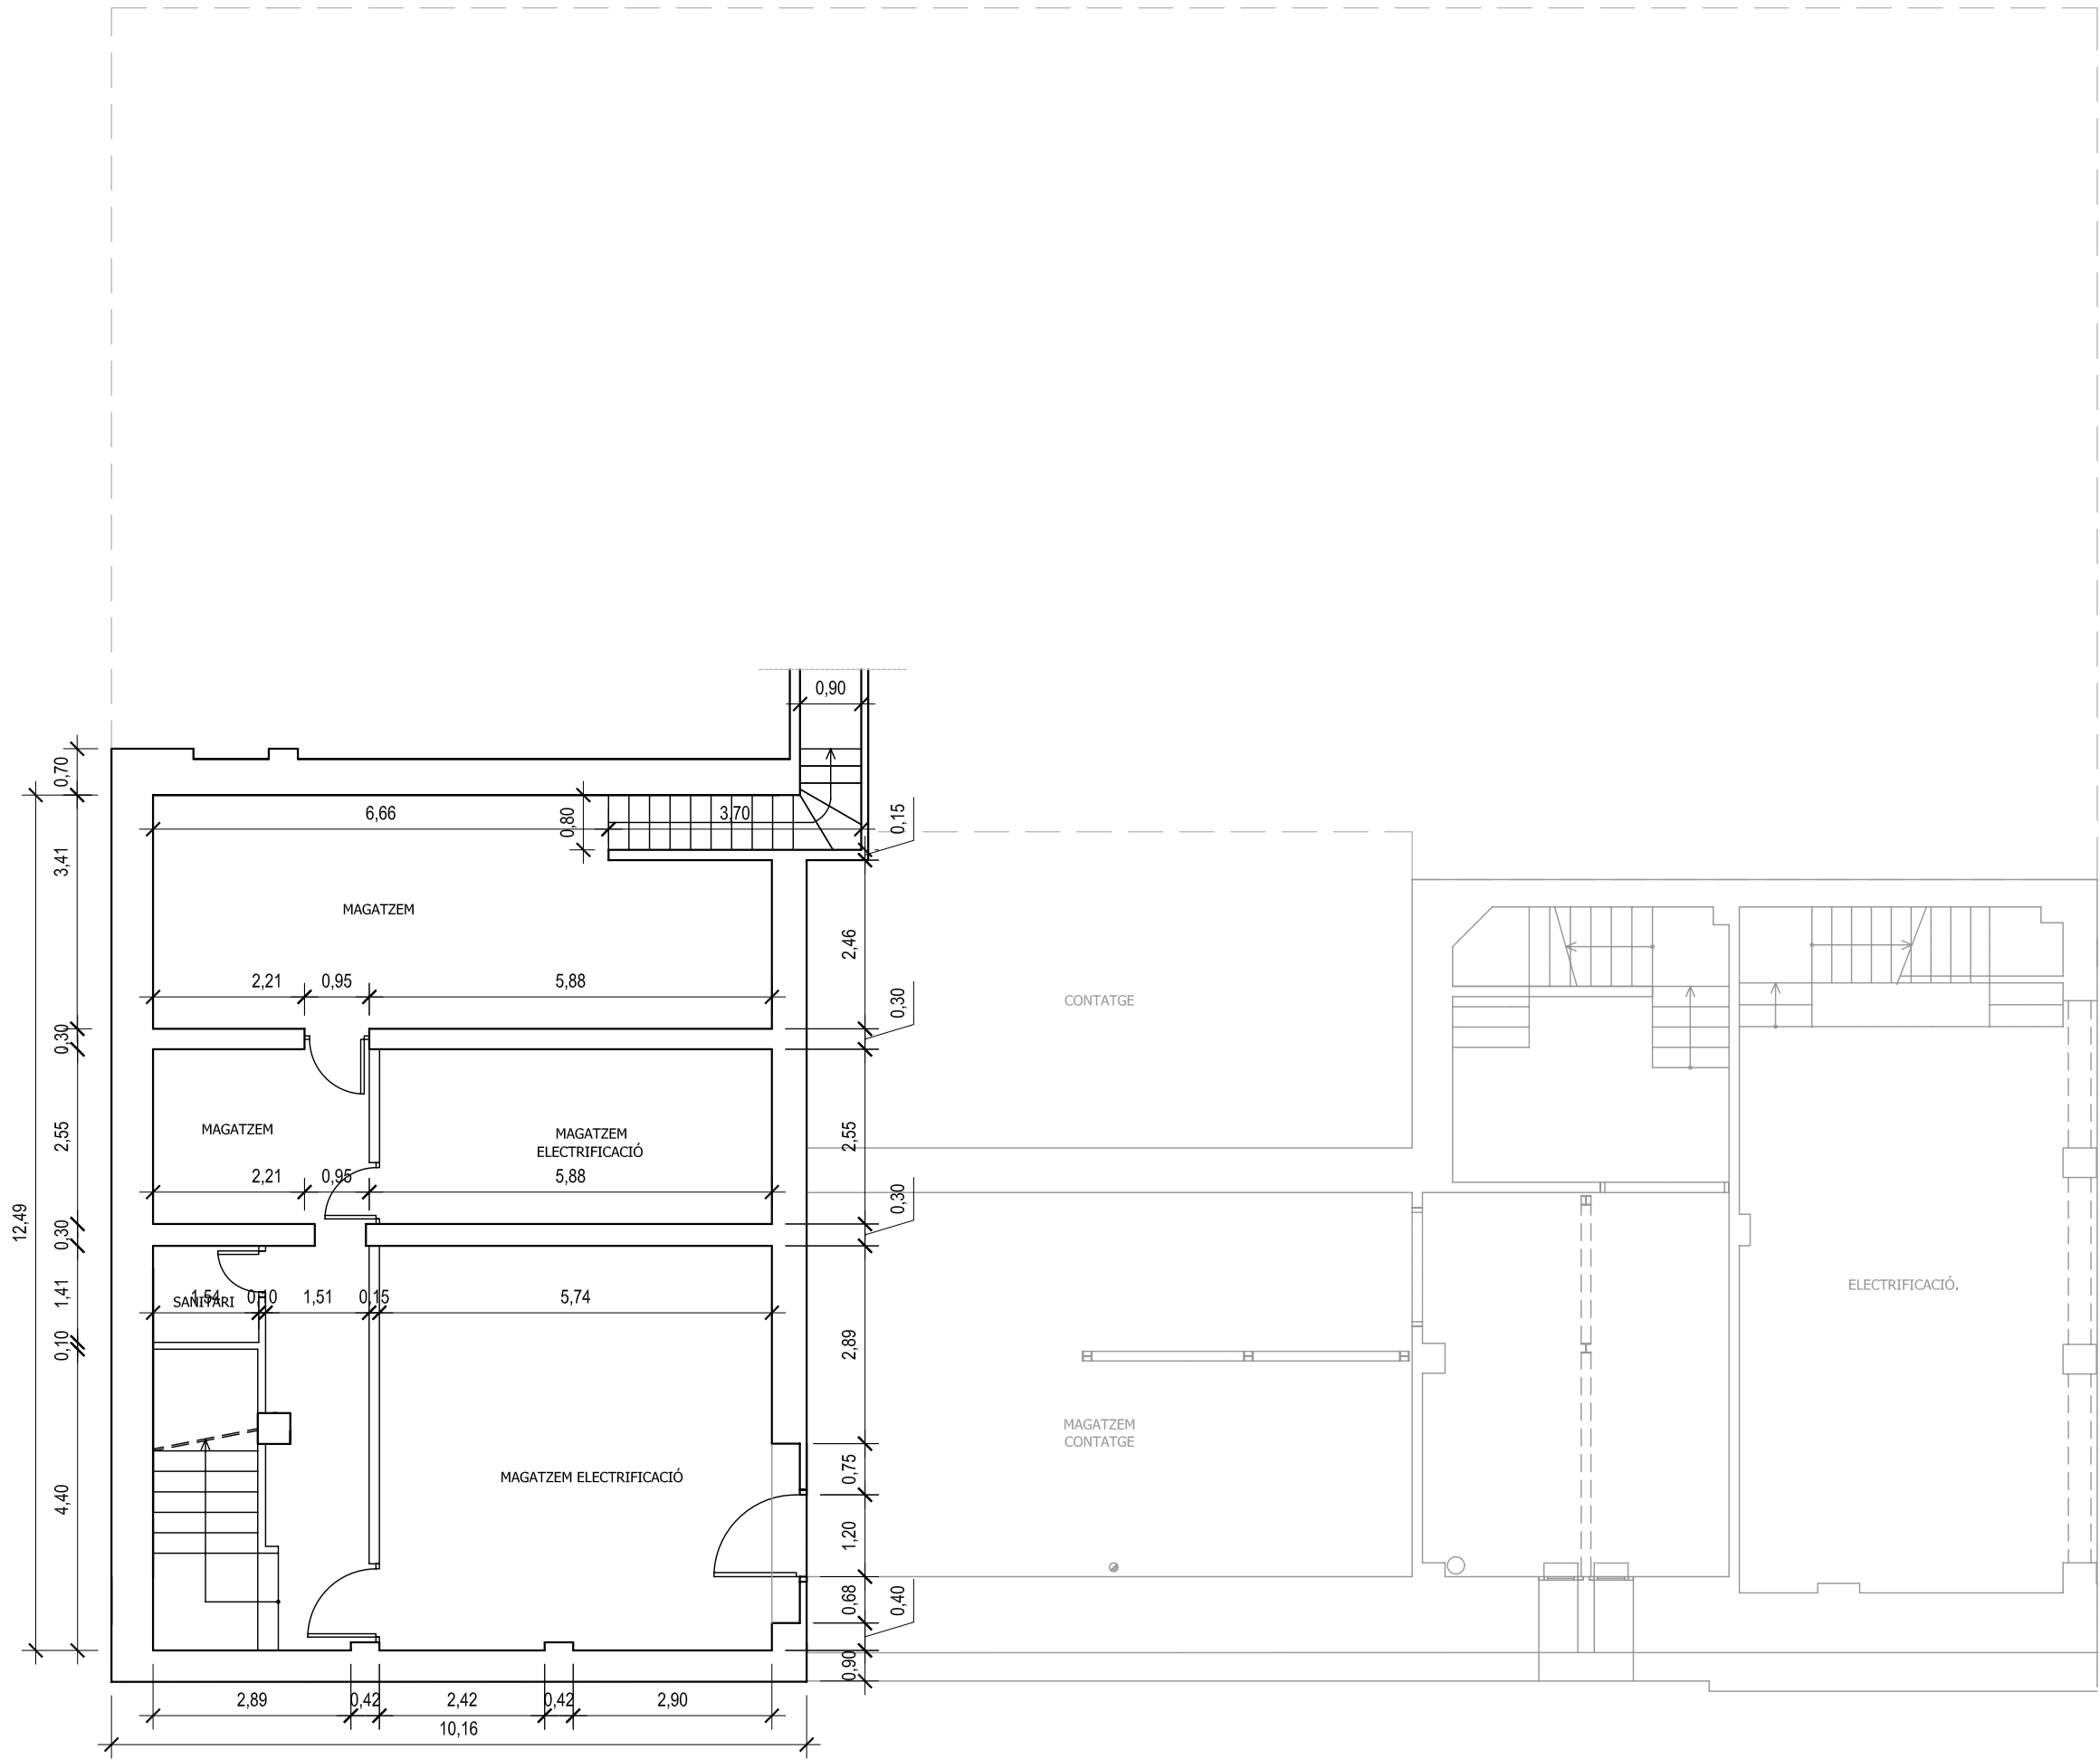

LLEGENDA

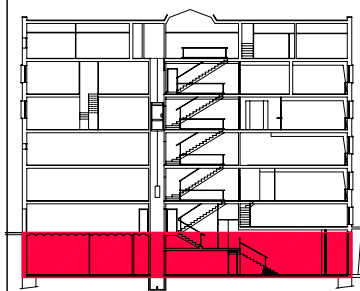

PFC

PROJECTE:
REHABILITACIÓ EDIFICI OFICINES DE
STA. EULÀLIA

PLÀNOL:
ESTAT ACTUAL - ACOTAT


PLANTA:
PLANTA BAIXA

DATA: 23.06.2010 ESCALA: 1:100


PROFESSOR:
CABALLERO MESTRES, ANTONI

ALUMNA:
MARTÍNEZ DEL RÍO, LAURA

Nº PLANO

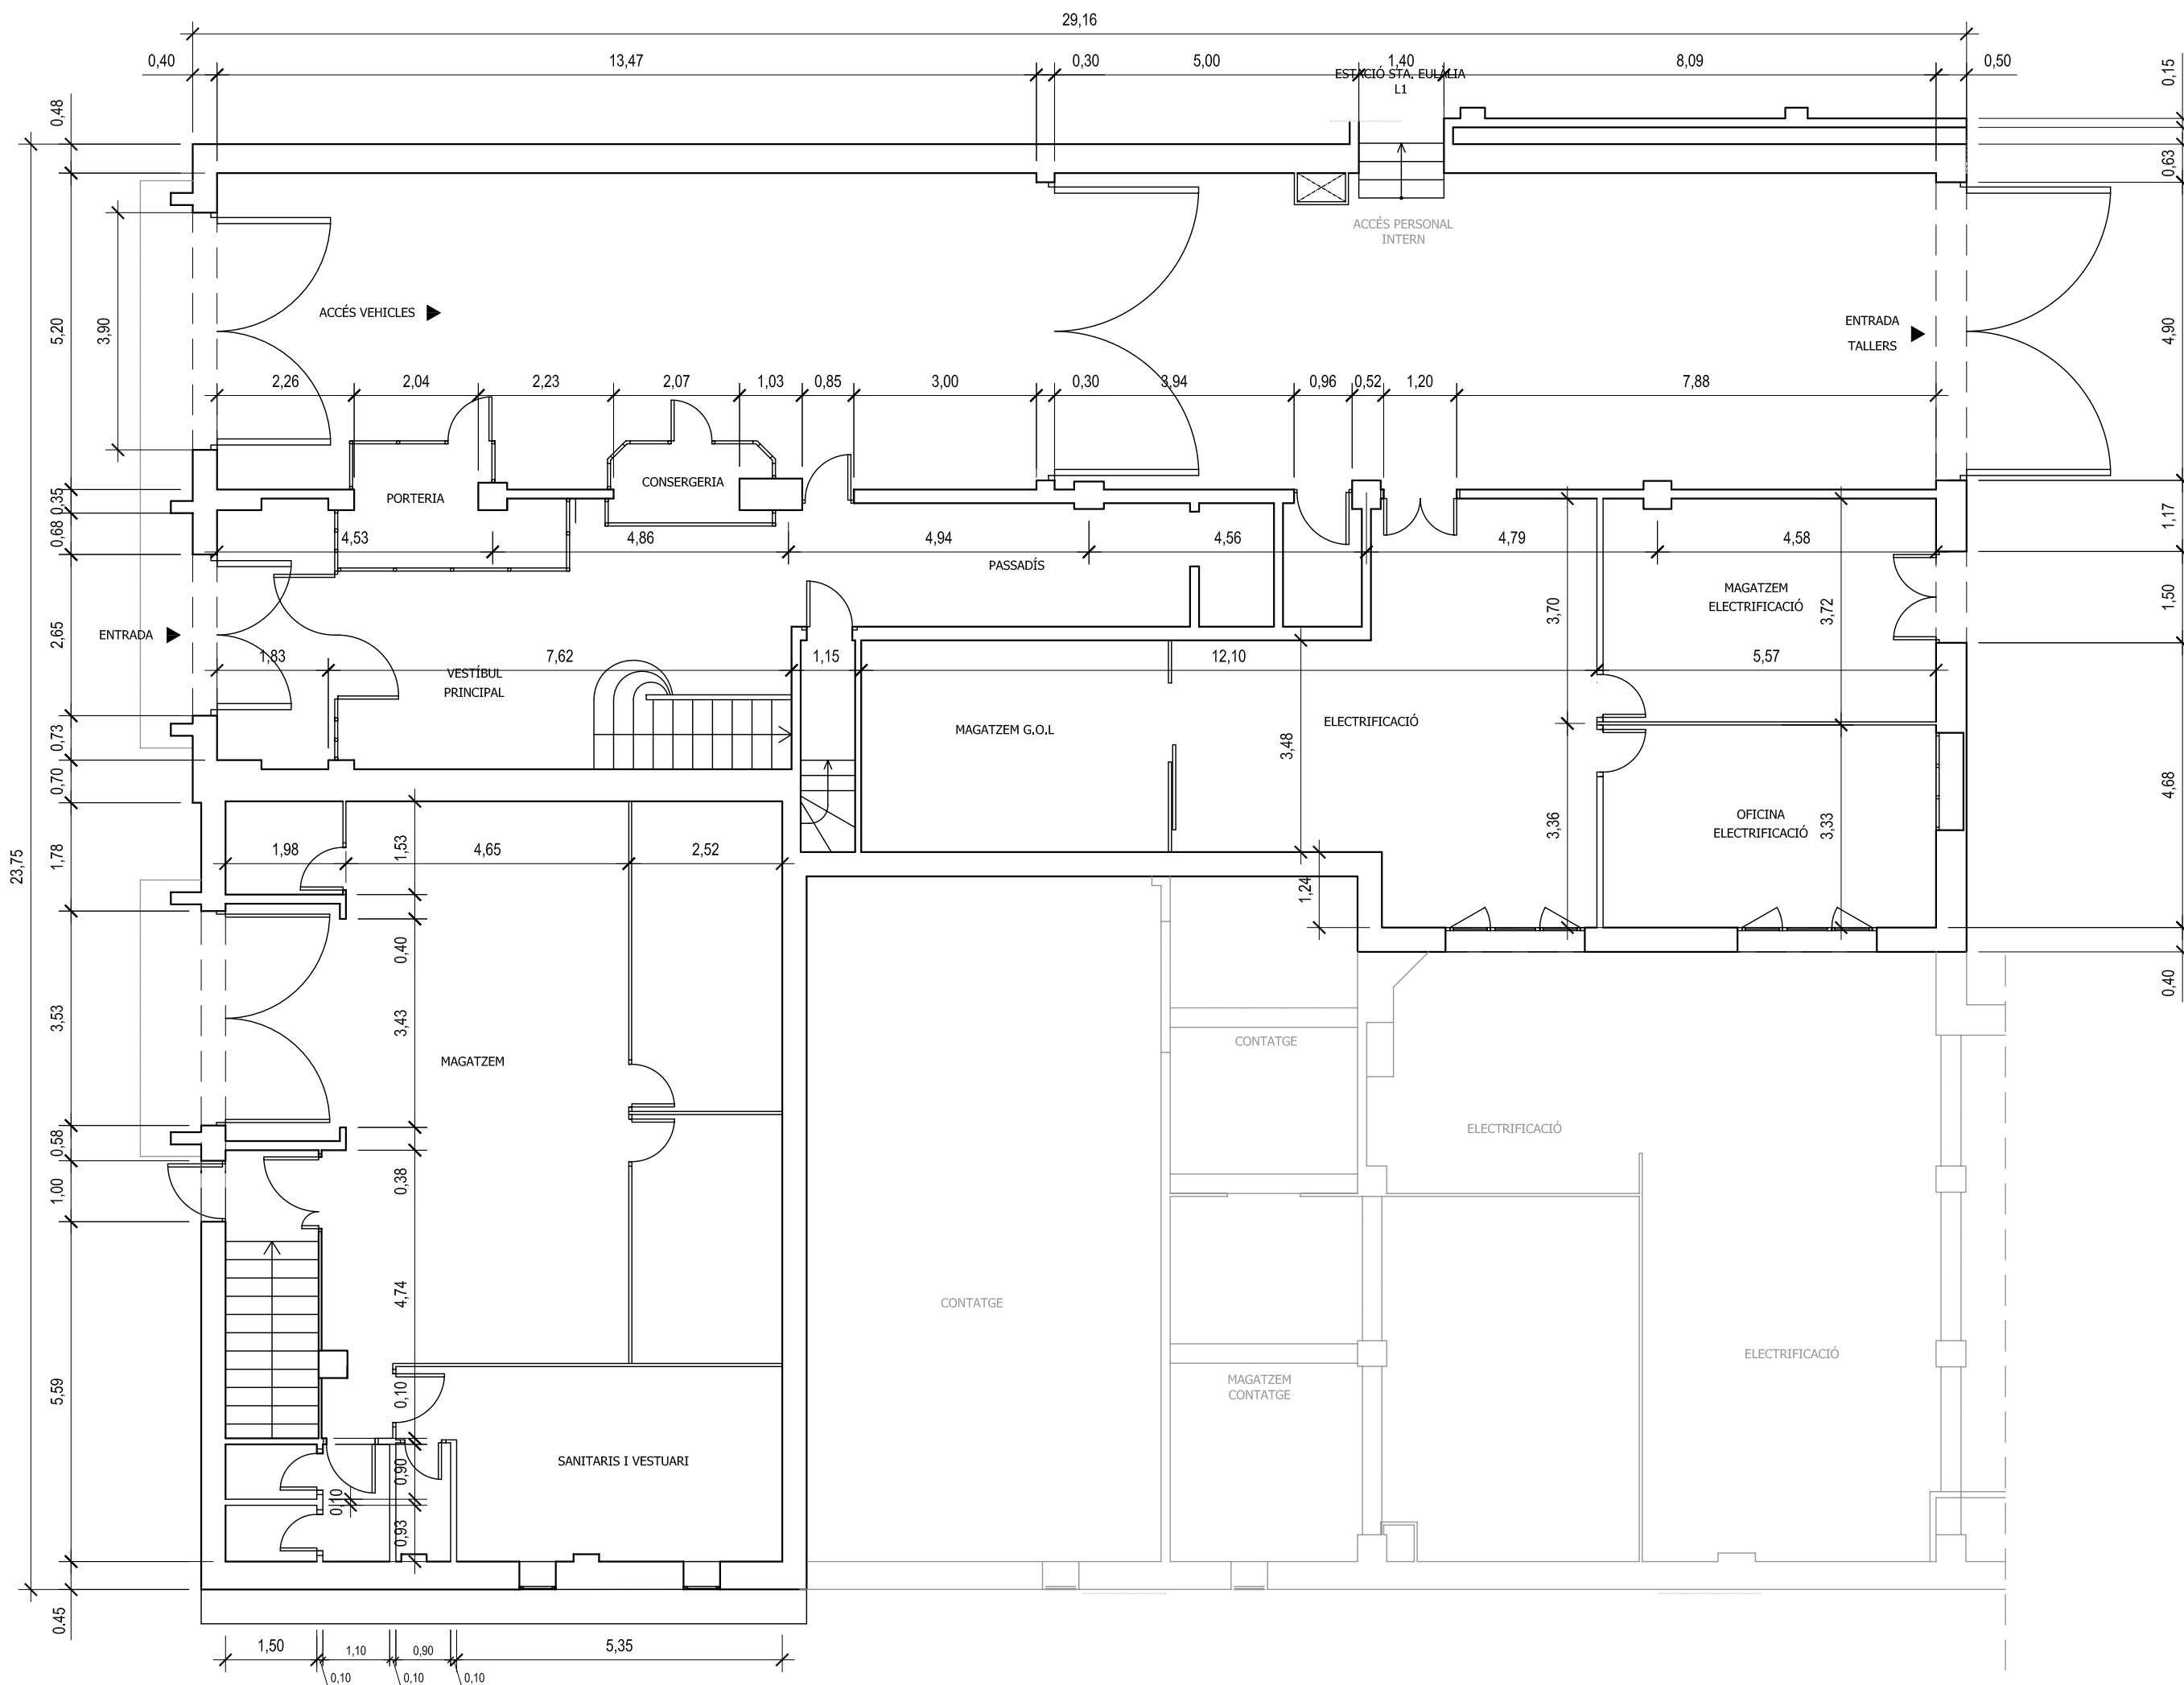

LLEGENDA

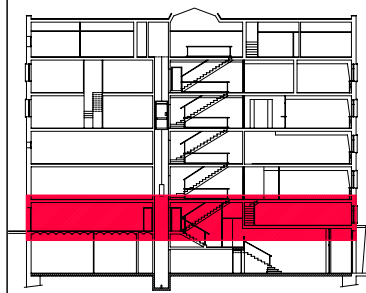

PFC

PROJECTE:
**REHABILITACIÓ EDIFICI OFICINES DE
 STA. EULÀLIA**

PLÀNOL:
ESTAT ACTUAL- ACOTAT


PLANTA:
PLANTA PRIMERA

DATA: **23.06.2010** ESCALA: **1:100**



PROFESSOR:
 CABALLERO MESTRES, ANTONI

ALUMNA:
 MARTÍNEZ DEL RÍO, LAURA

Nº PLANO

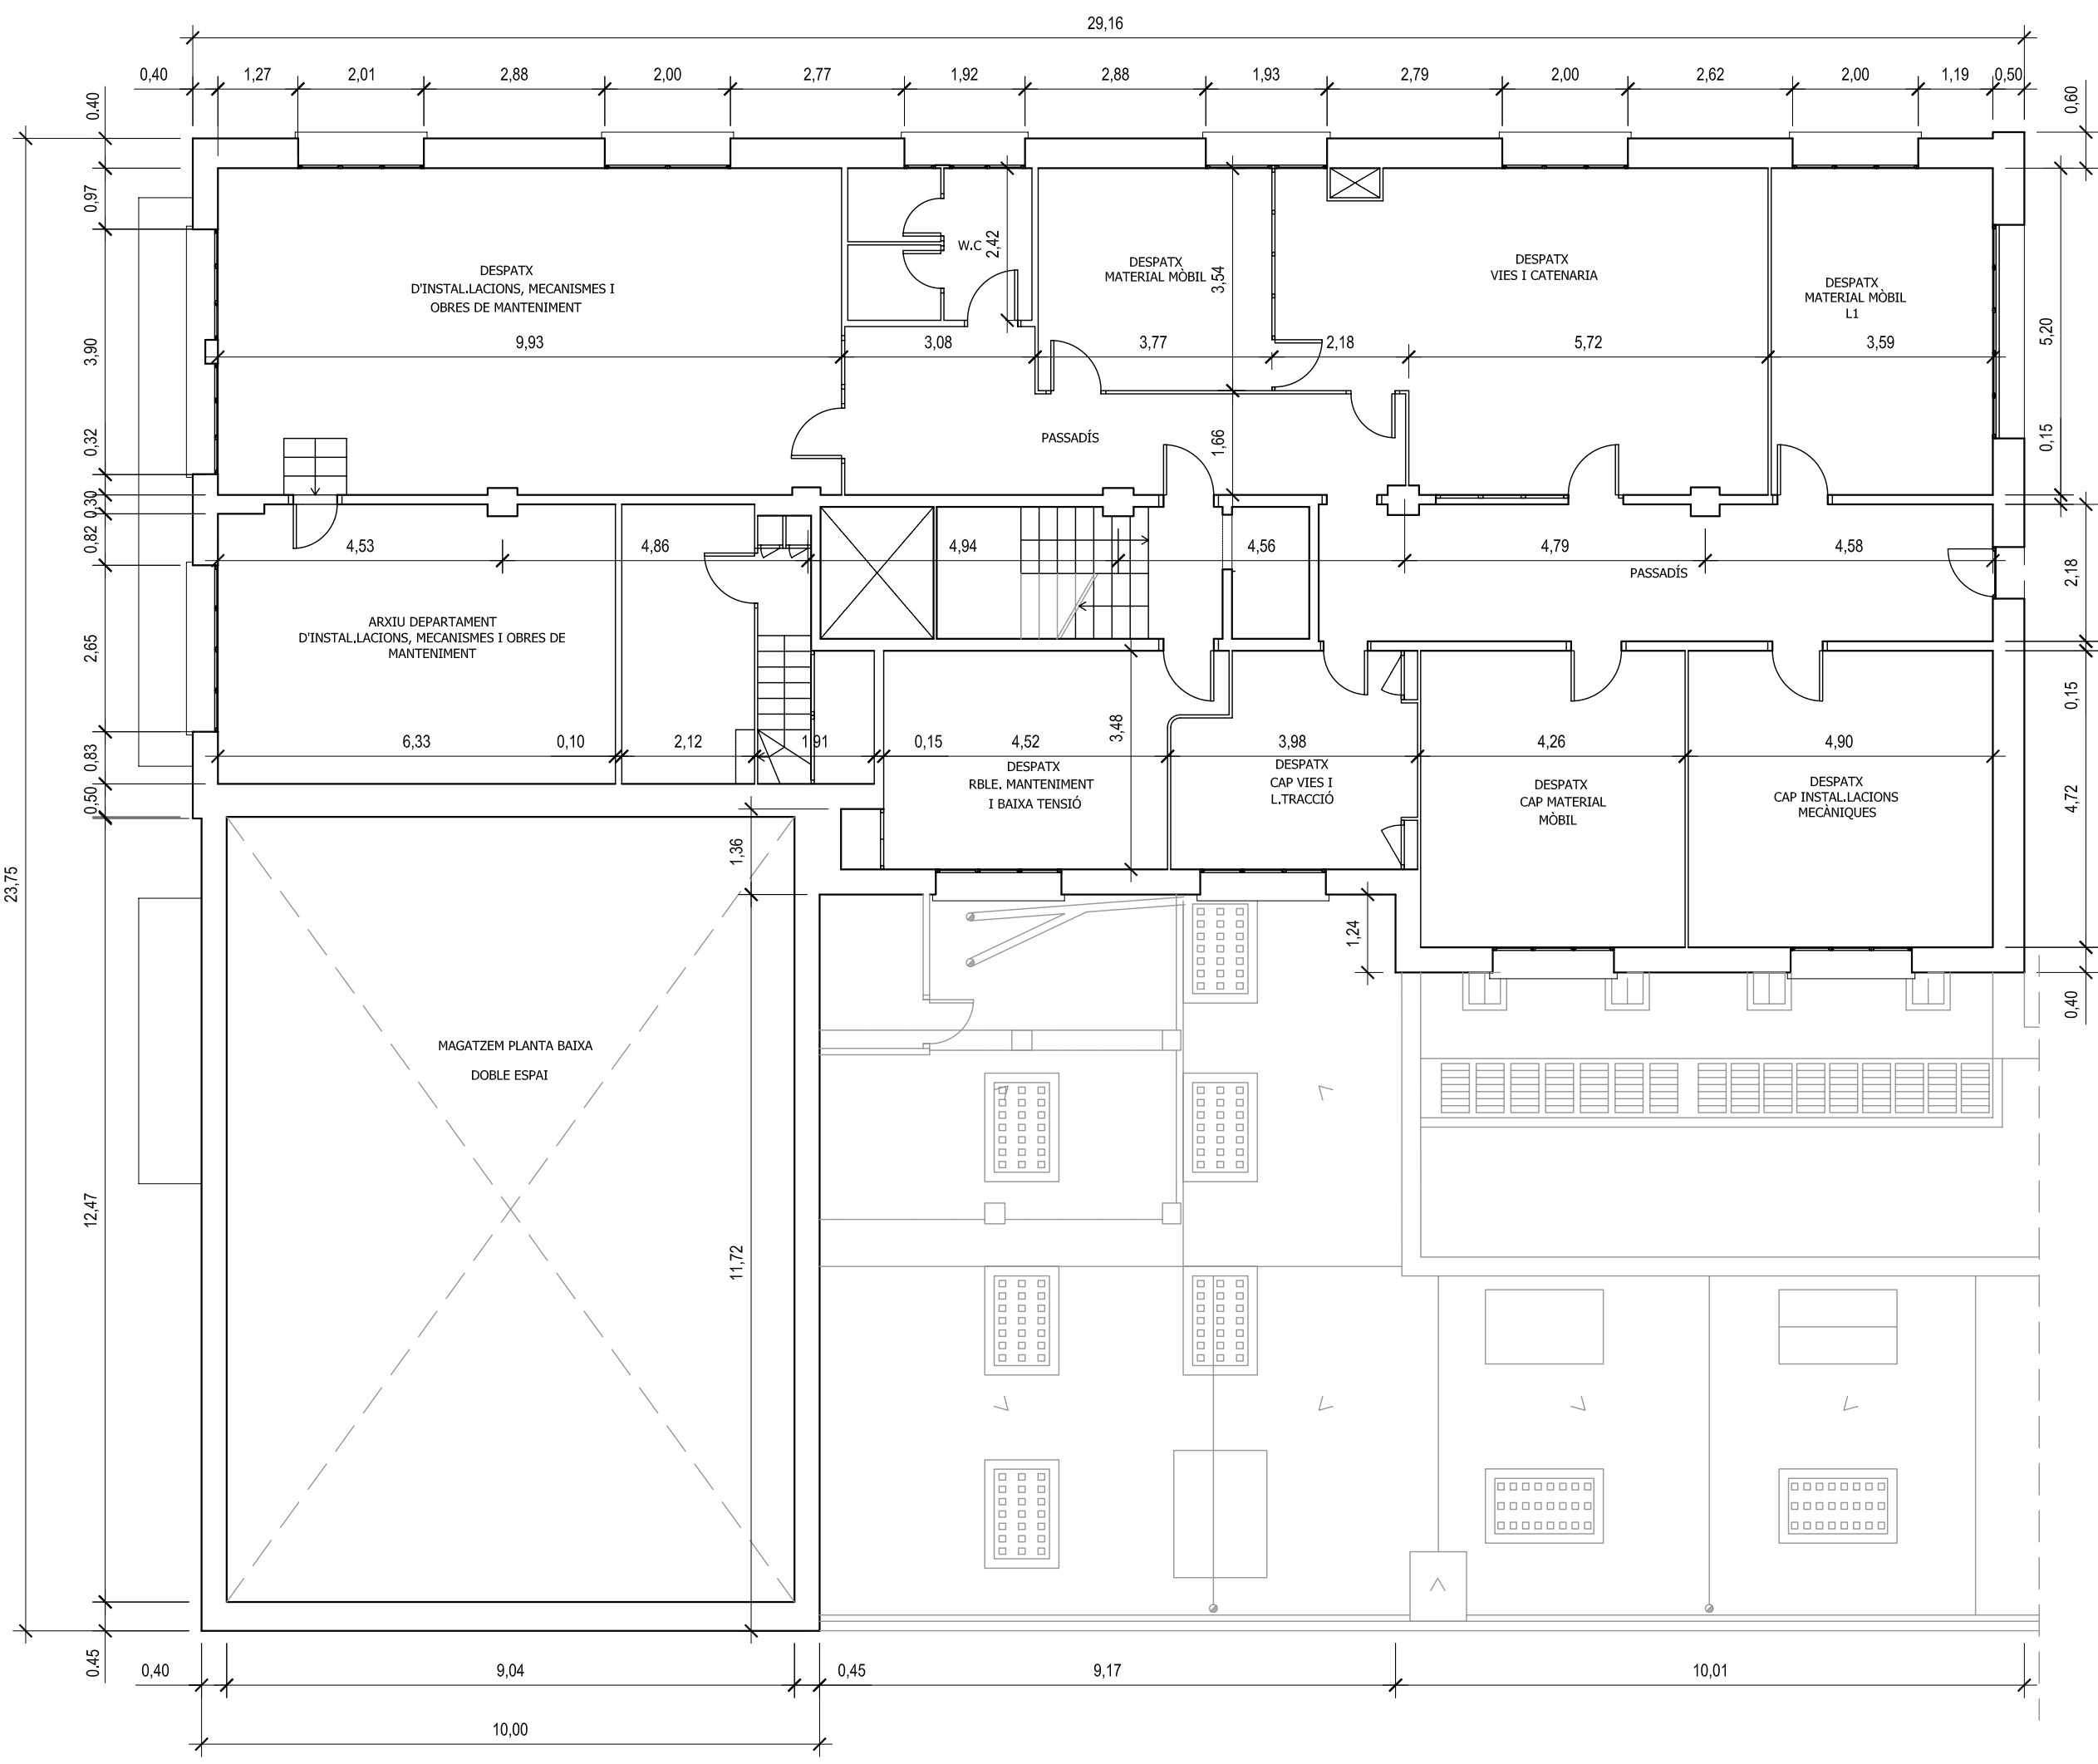

LLEGENDA

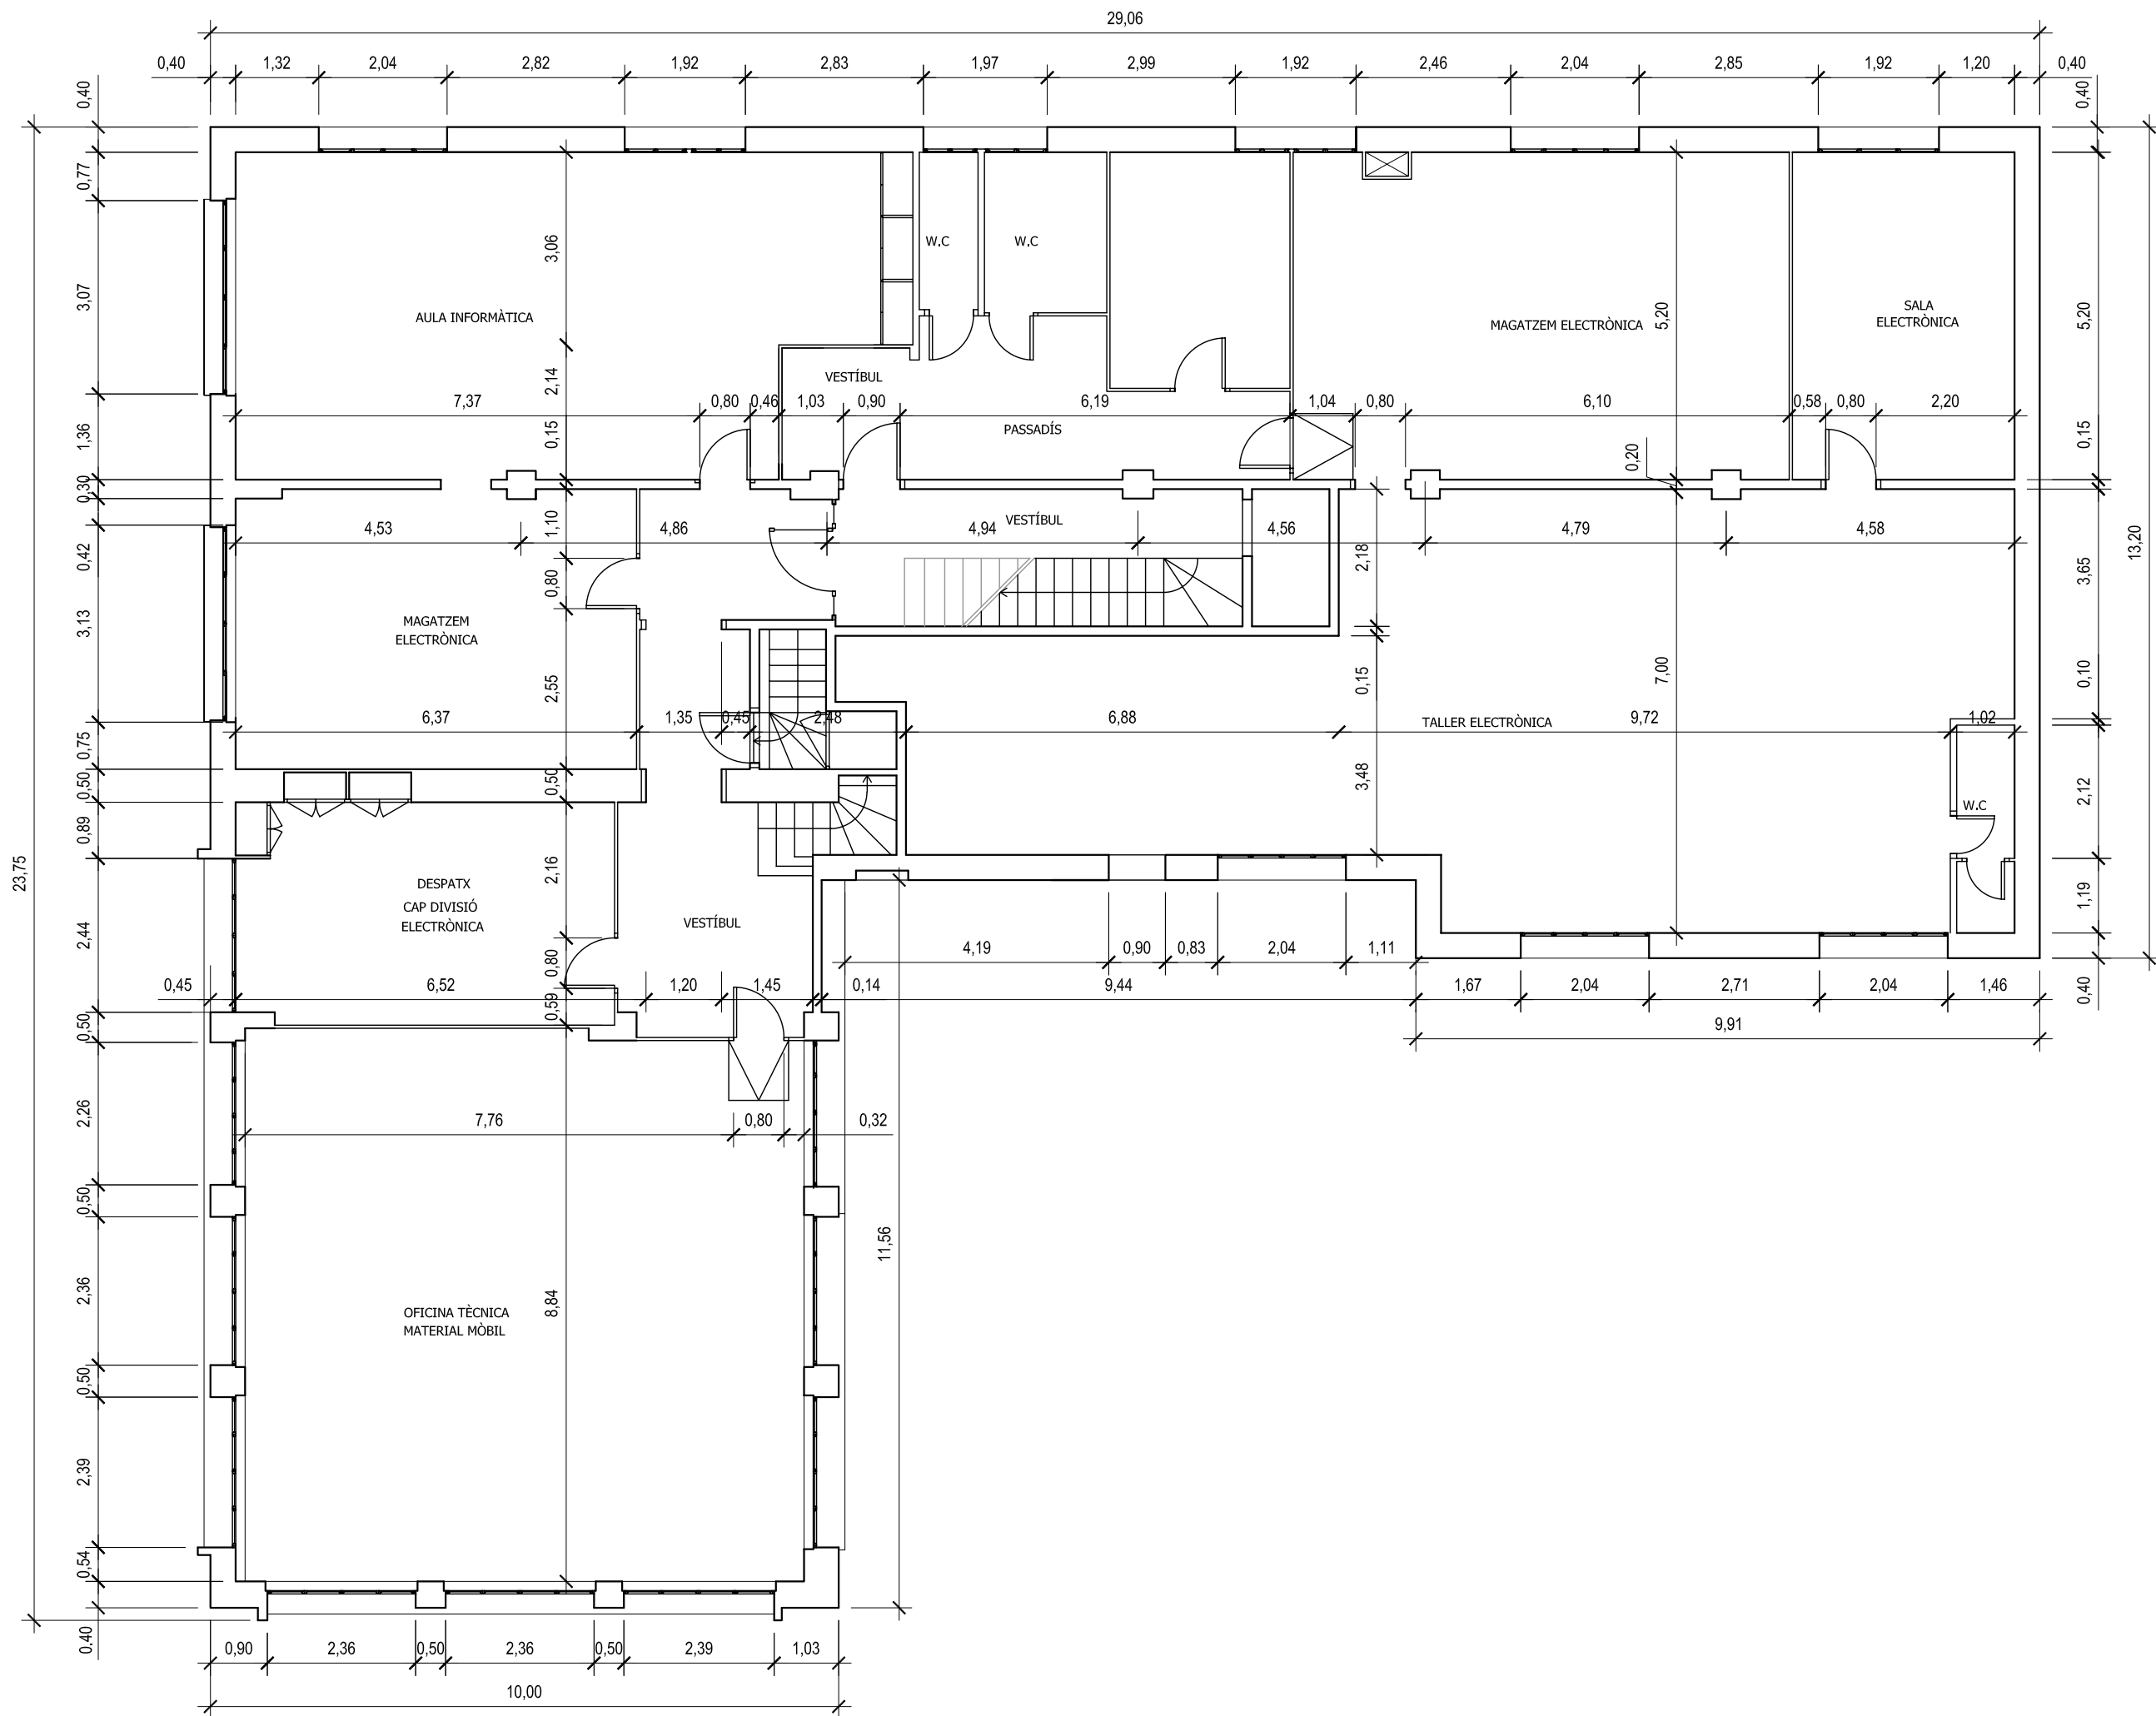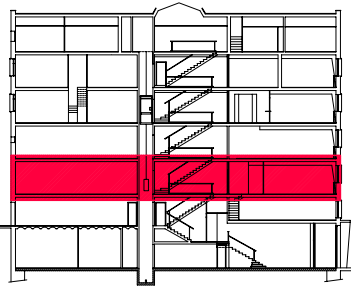

PFC

PROJECTE:
REHABILITACIÓ EDIFICI OFICINES DE
STA. EULÀLIA

PLÀNOL:
ESTAT ACTUAL- ACOTAT

PLANTA:
PLANTA SEGONA


DATA: 23.06.2010 ESCALA: 1:100

PROFESSOR:
CABALLERO MESTRES, ANTONI

ALUMNA:
MARTÍNEZ DEL RÍO, LAURA

Nº PLANO

LLEGENDA

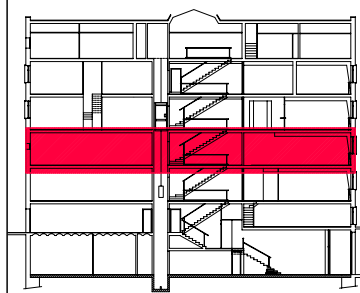

PFC

PROJECTE:
REHABILITACIÓ EDIFICI OFICINES DE
STA. EULÀLIA

PLÀNOL:
ESTAT ACTUAL - ACOTAT


PLANTA:
PLANTA TERCERA

DATA: 23.06.2010 ESCALA: 1:100


PROFESSOR:
CABALLERO MESTRES, ANTONI

ALUMNA:
MARTÍNEZ DEL RÍO, LAURA

Nº PLANO

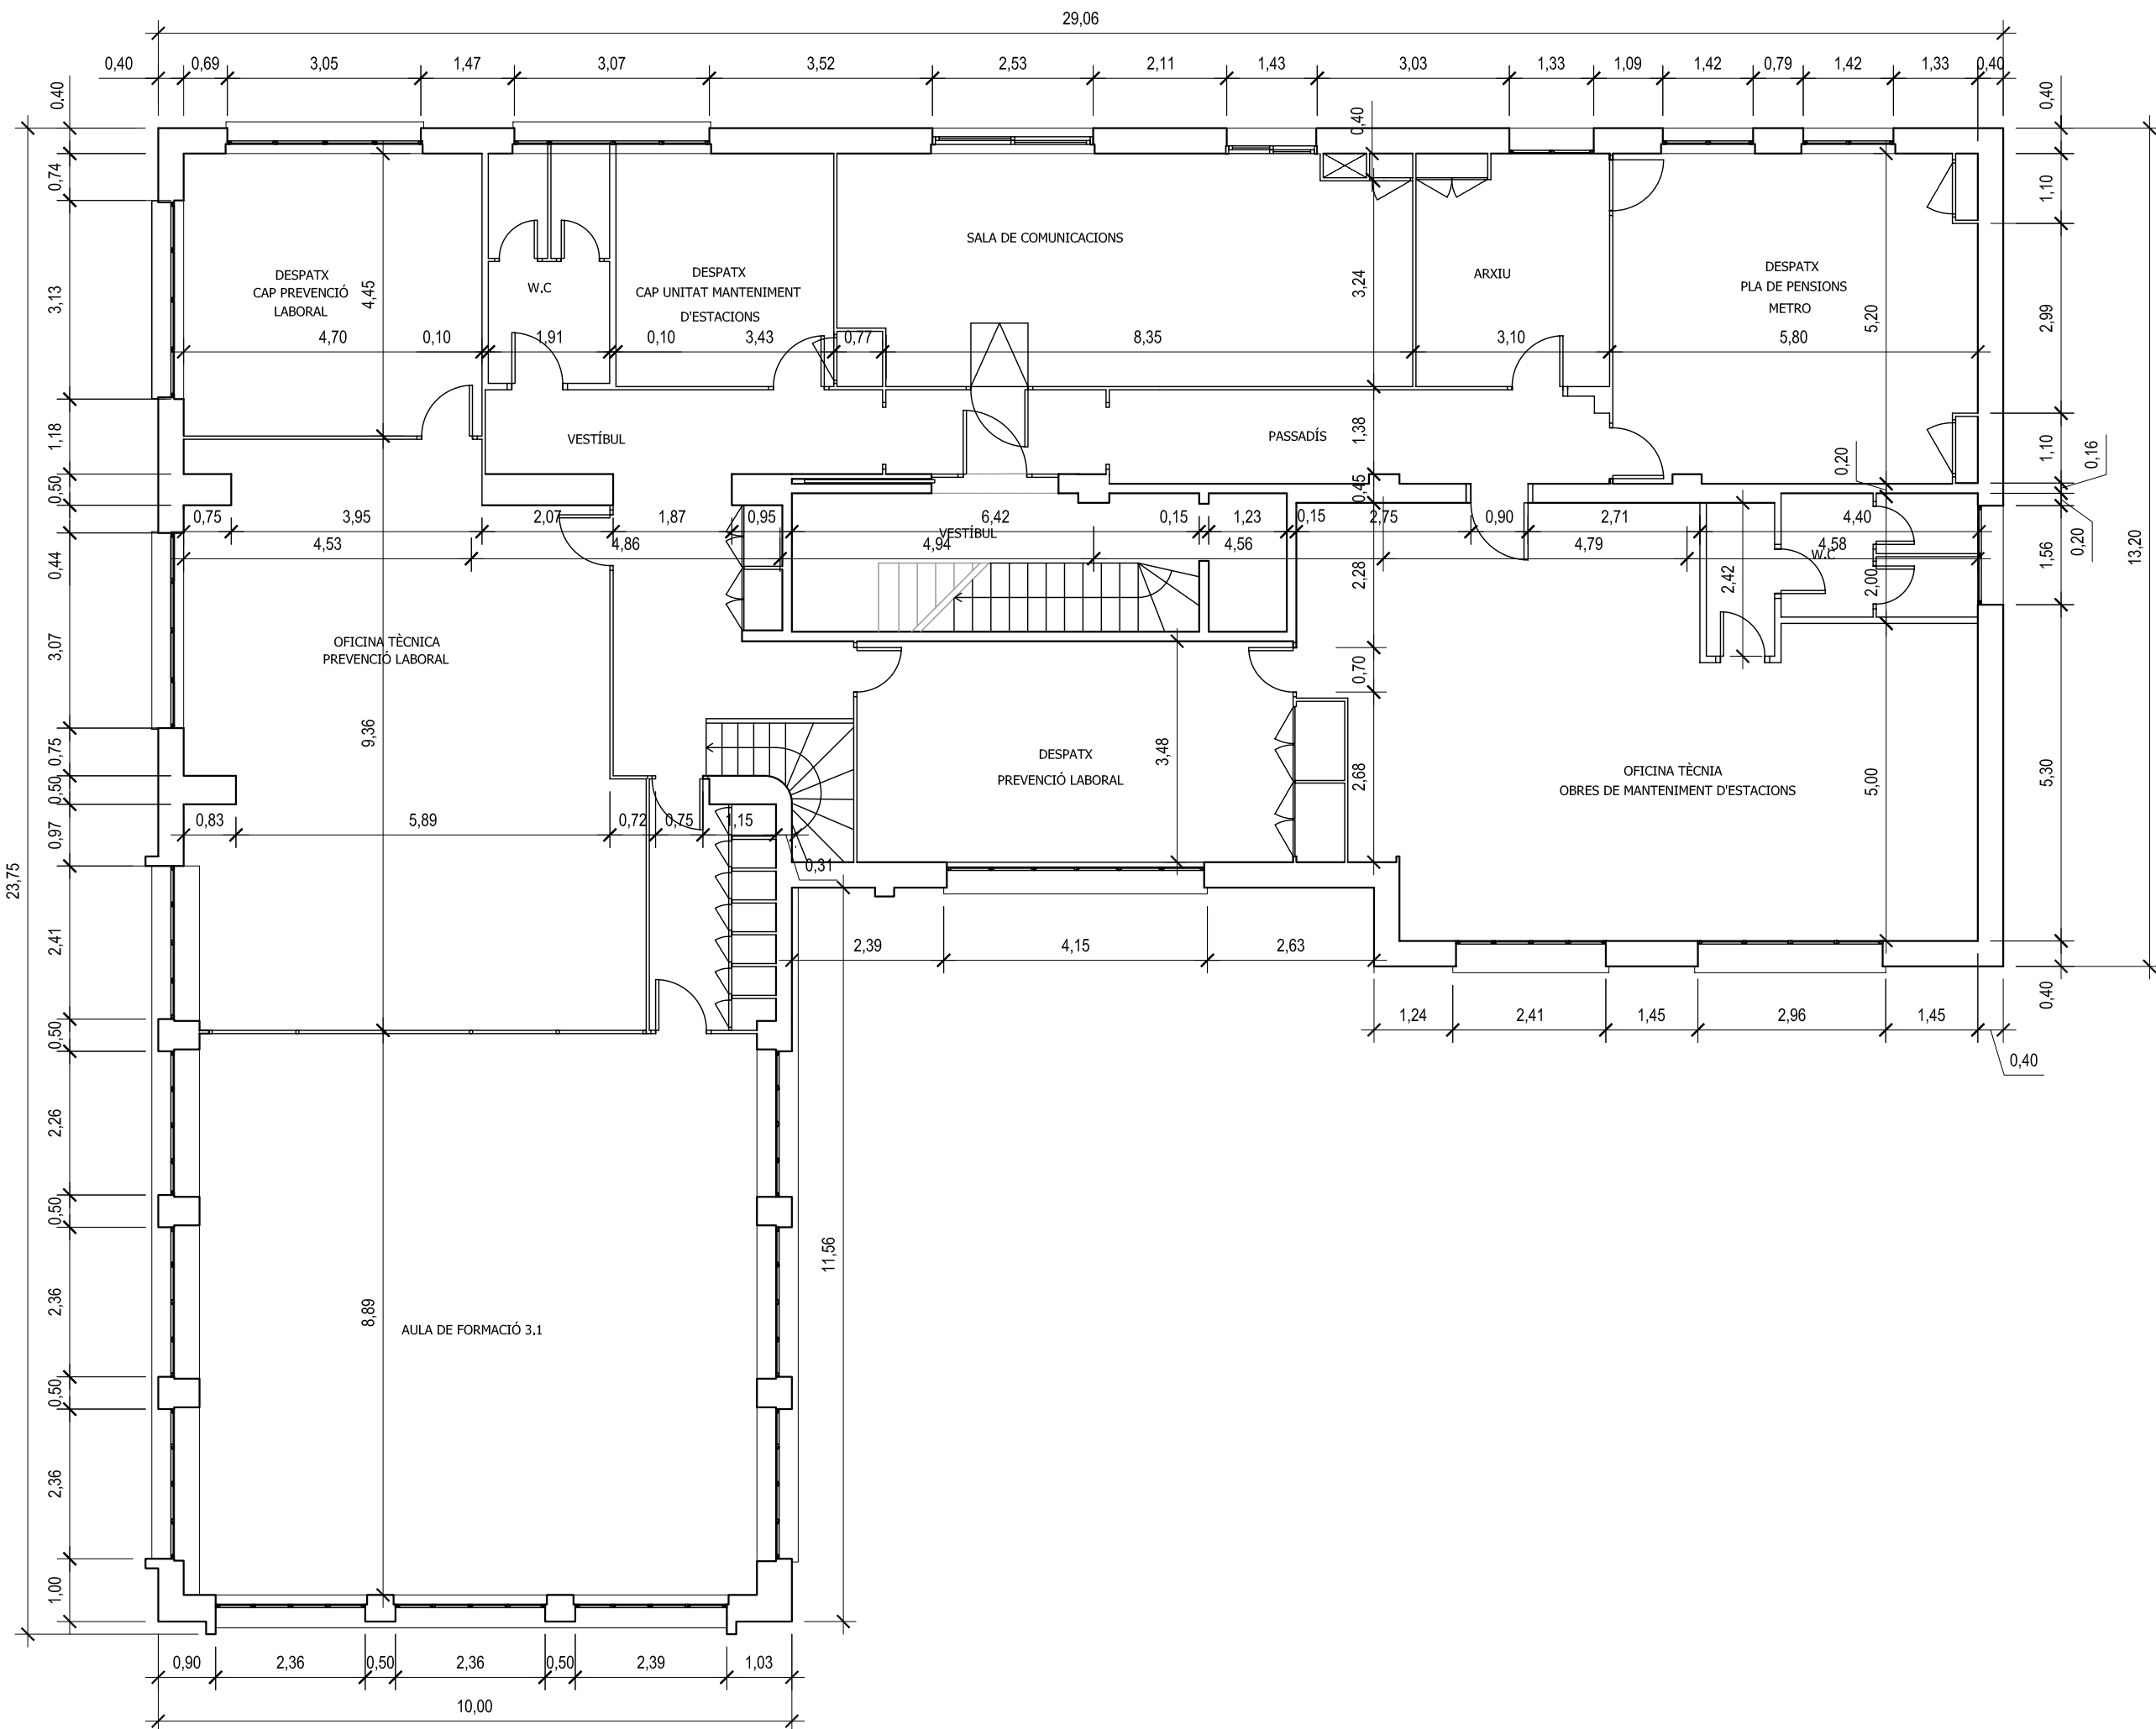

LLEGENDA

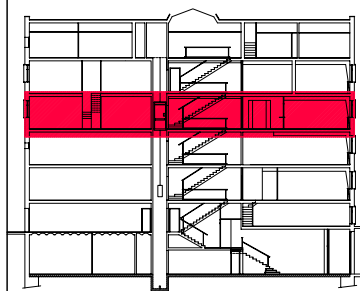

PFC

PROJECTE:
REHABILITACIÓ EDIFICI OFICINES DE
STA. EULÀLIA

PLÀNOL:
ESTAT ACTUAL- ACOTAT


PLANTA:
PLANTA QUARTA

DATA: 23.06.2010 ESCALA: 1:100


PROFESSOR:
CABALLERO MESTRES, ANTONI

ALUMNA:
MARTÍNEZ DEL RÍO, LAURA

Nº PLANO

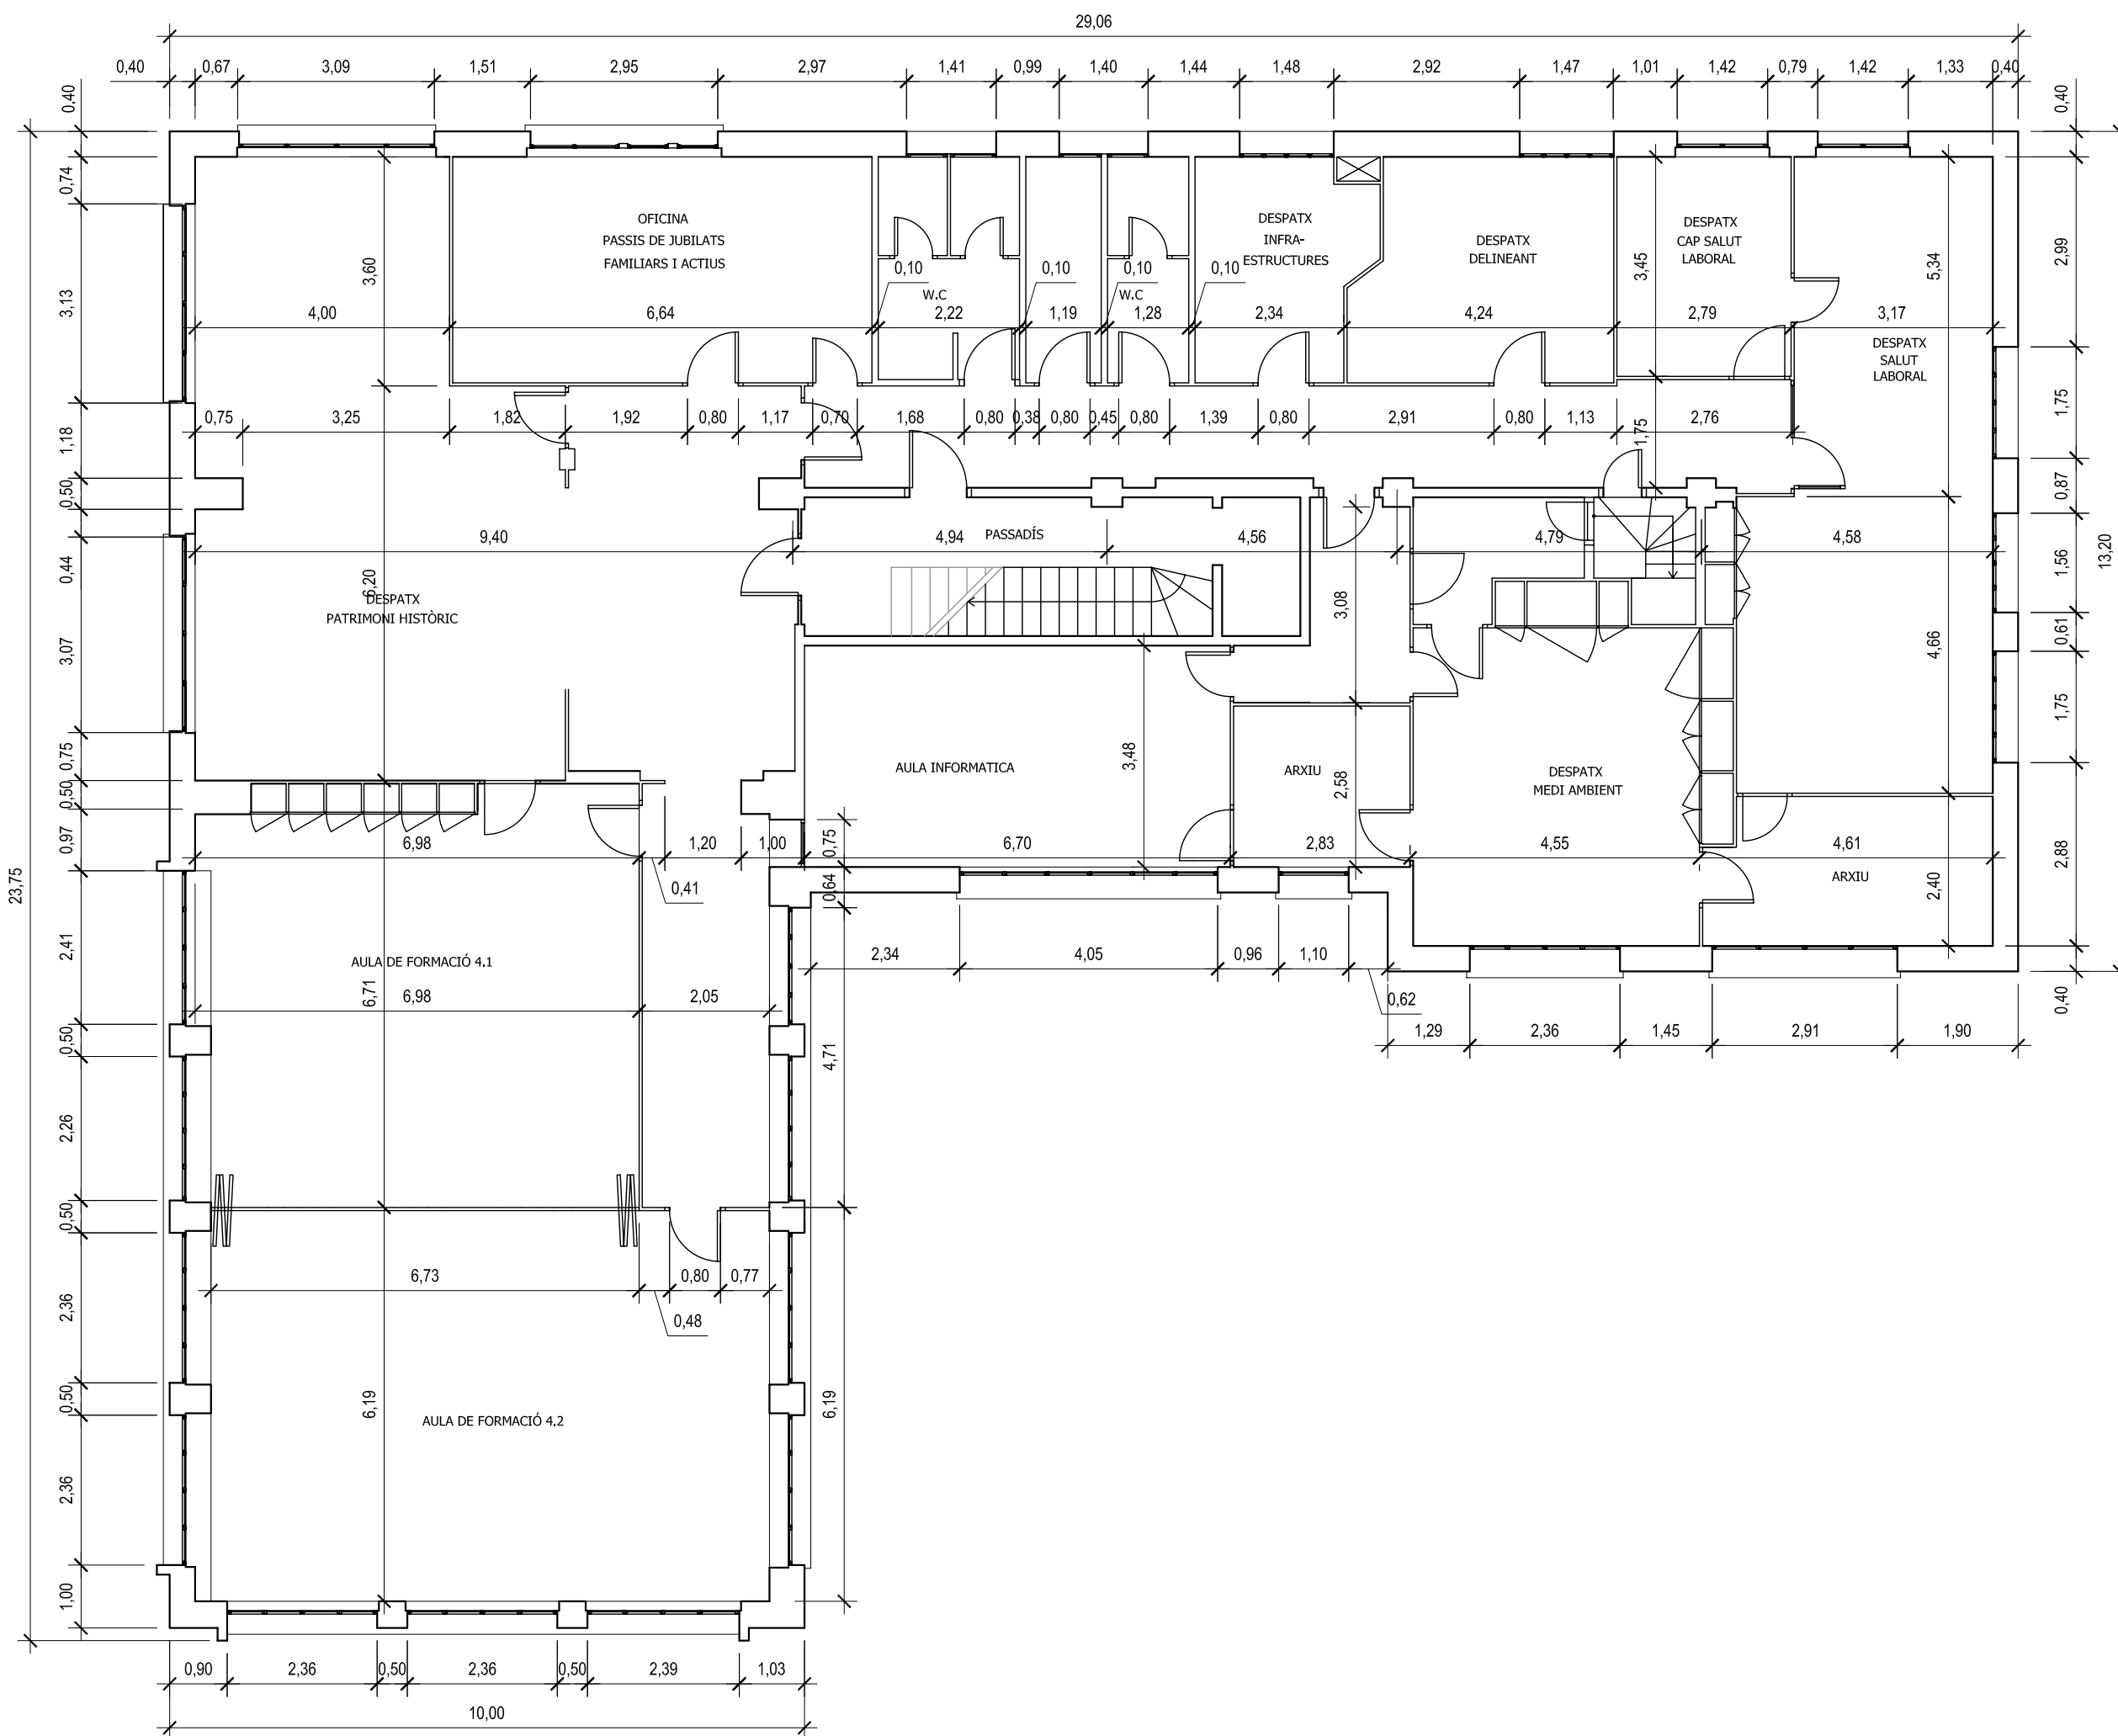

LLEGENDA

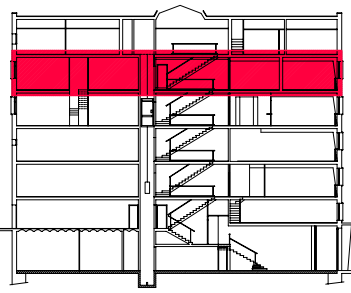

PFC

PROJECTE:
REHABILITACIÓ EDIFICI OFICINES DE
STA. EULÀLIA

PLÀNOL:
ESTAT ACTUAL- ACOTAT


PLANTA:
PLANTA CINQUENA

DATA: 23.06.2010 ESCALA: 1:100


PROFESSOR:
CABALLERO MESTRES, ANTONI

ALUMNA:
MARTÍNEZ DEL RÍO, LAURA

Nº PLANO

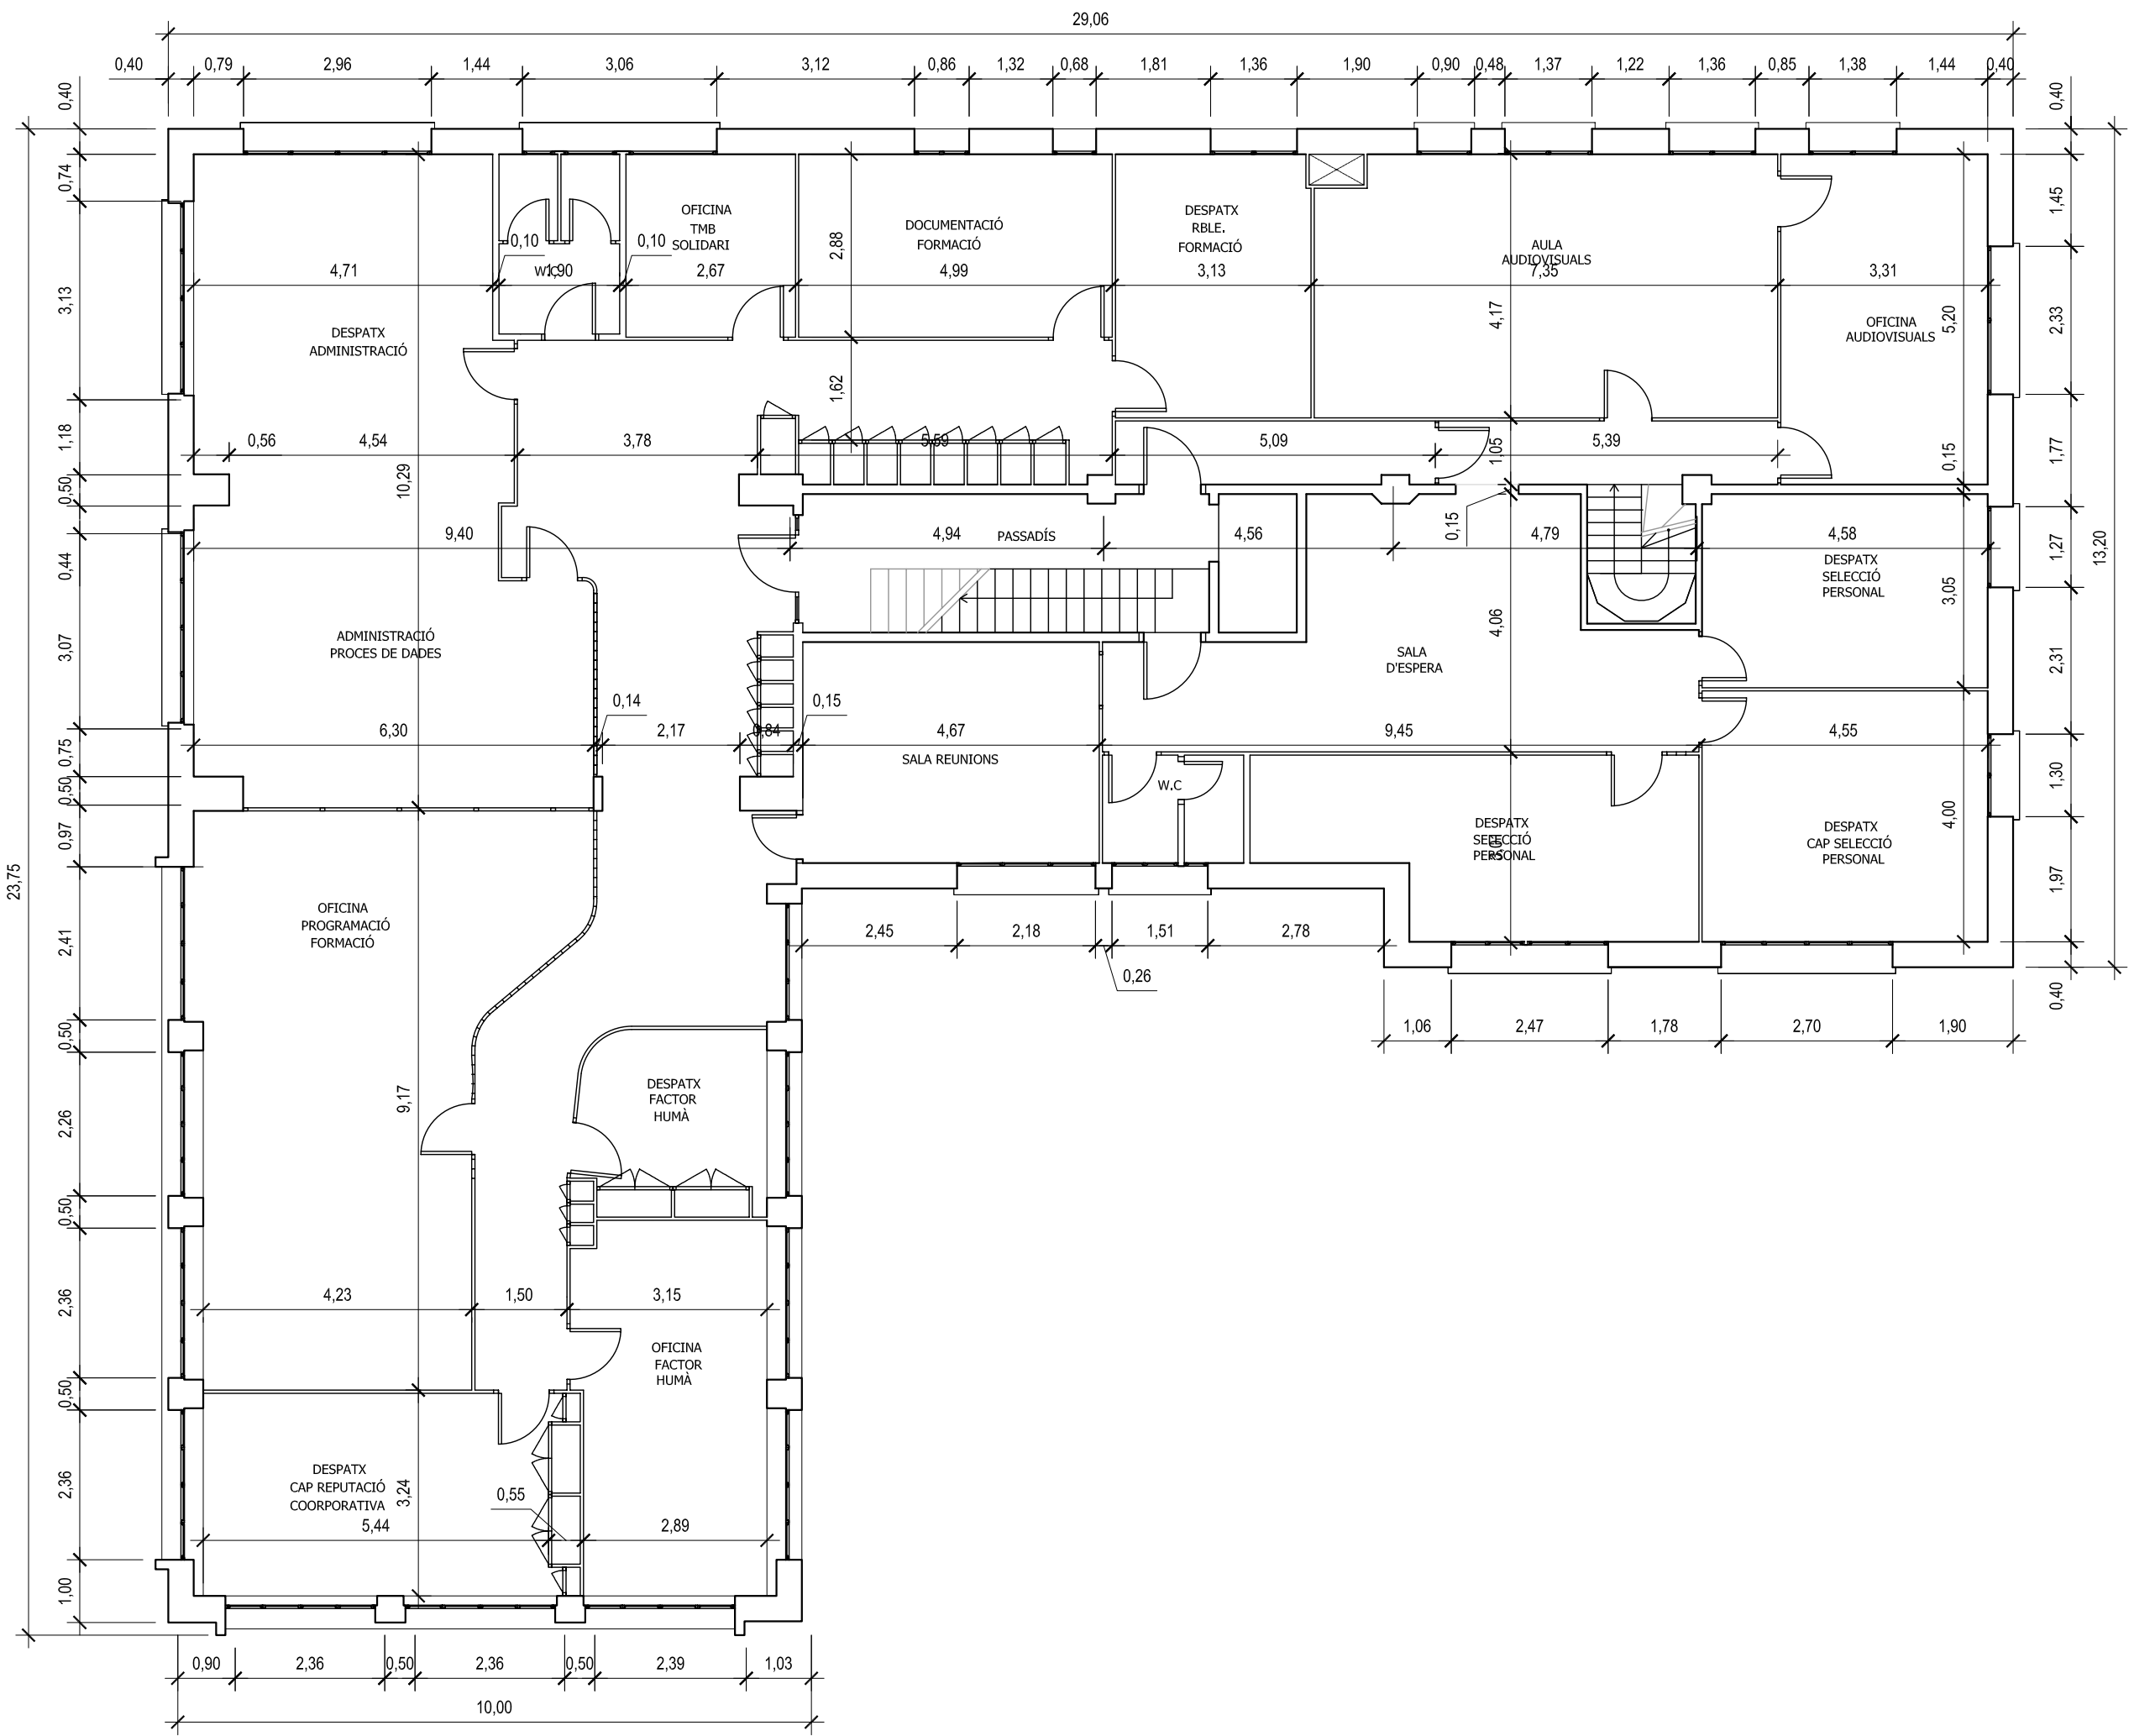

LLEGENDA

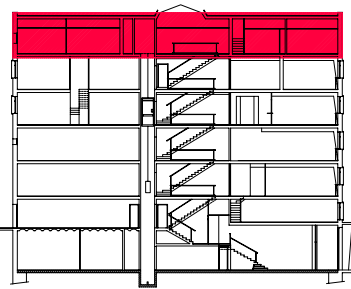

PFC

PROJECTE:
REHABILITACIÓ EDIFICI OFICINES DE
STA. EULÀLIA

PLÀNOL:
ESTAT ACTUAL- ACOTAT


PLANTA:
PLANTA SISENA

DATA: 23.06.2010 ESCALA: 1:100


PROFESSOR:
CABALLERO MESTRES, ANTONI

ALUMNA:
MARTÍNEZ DEL RÍO, LAURA

Nº PLANO

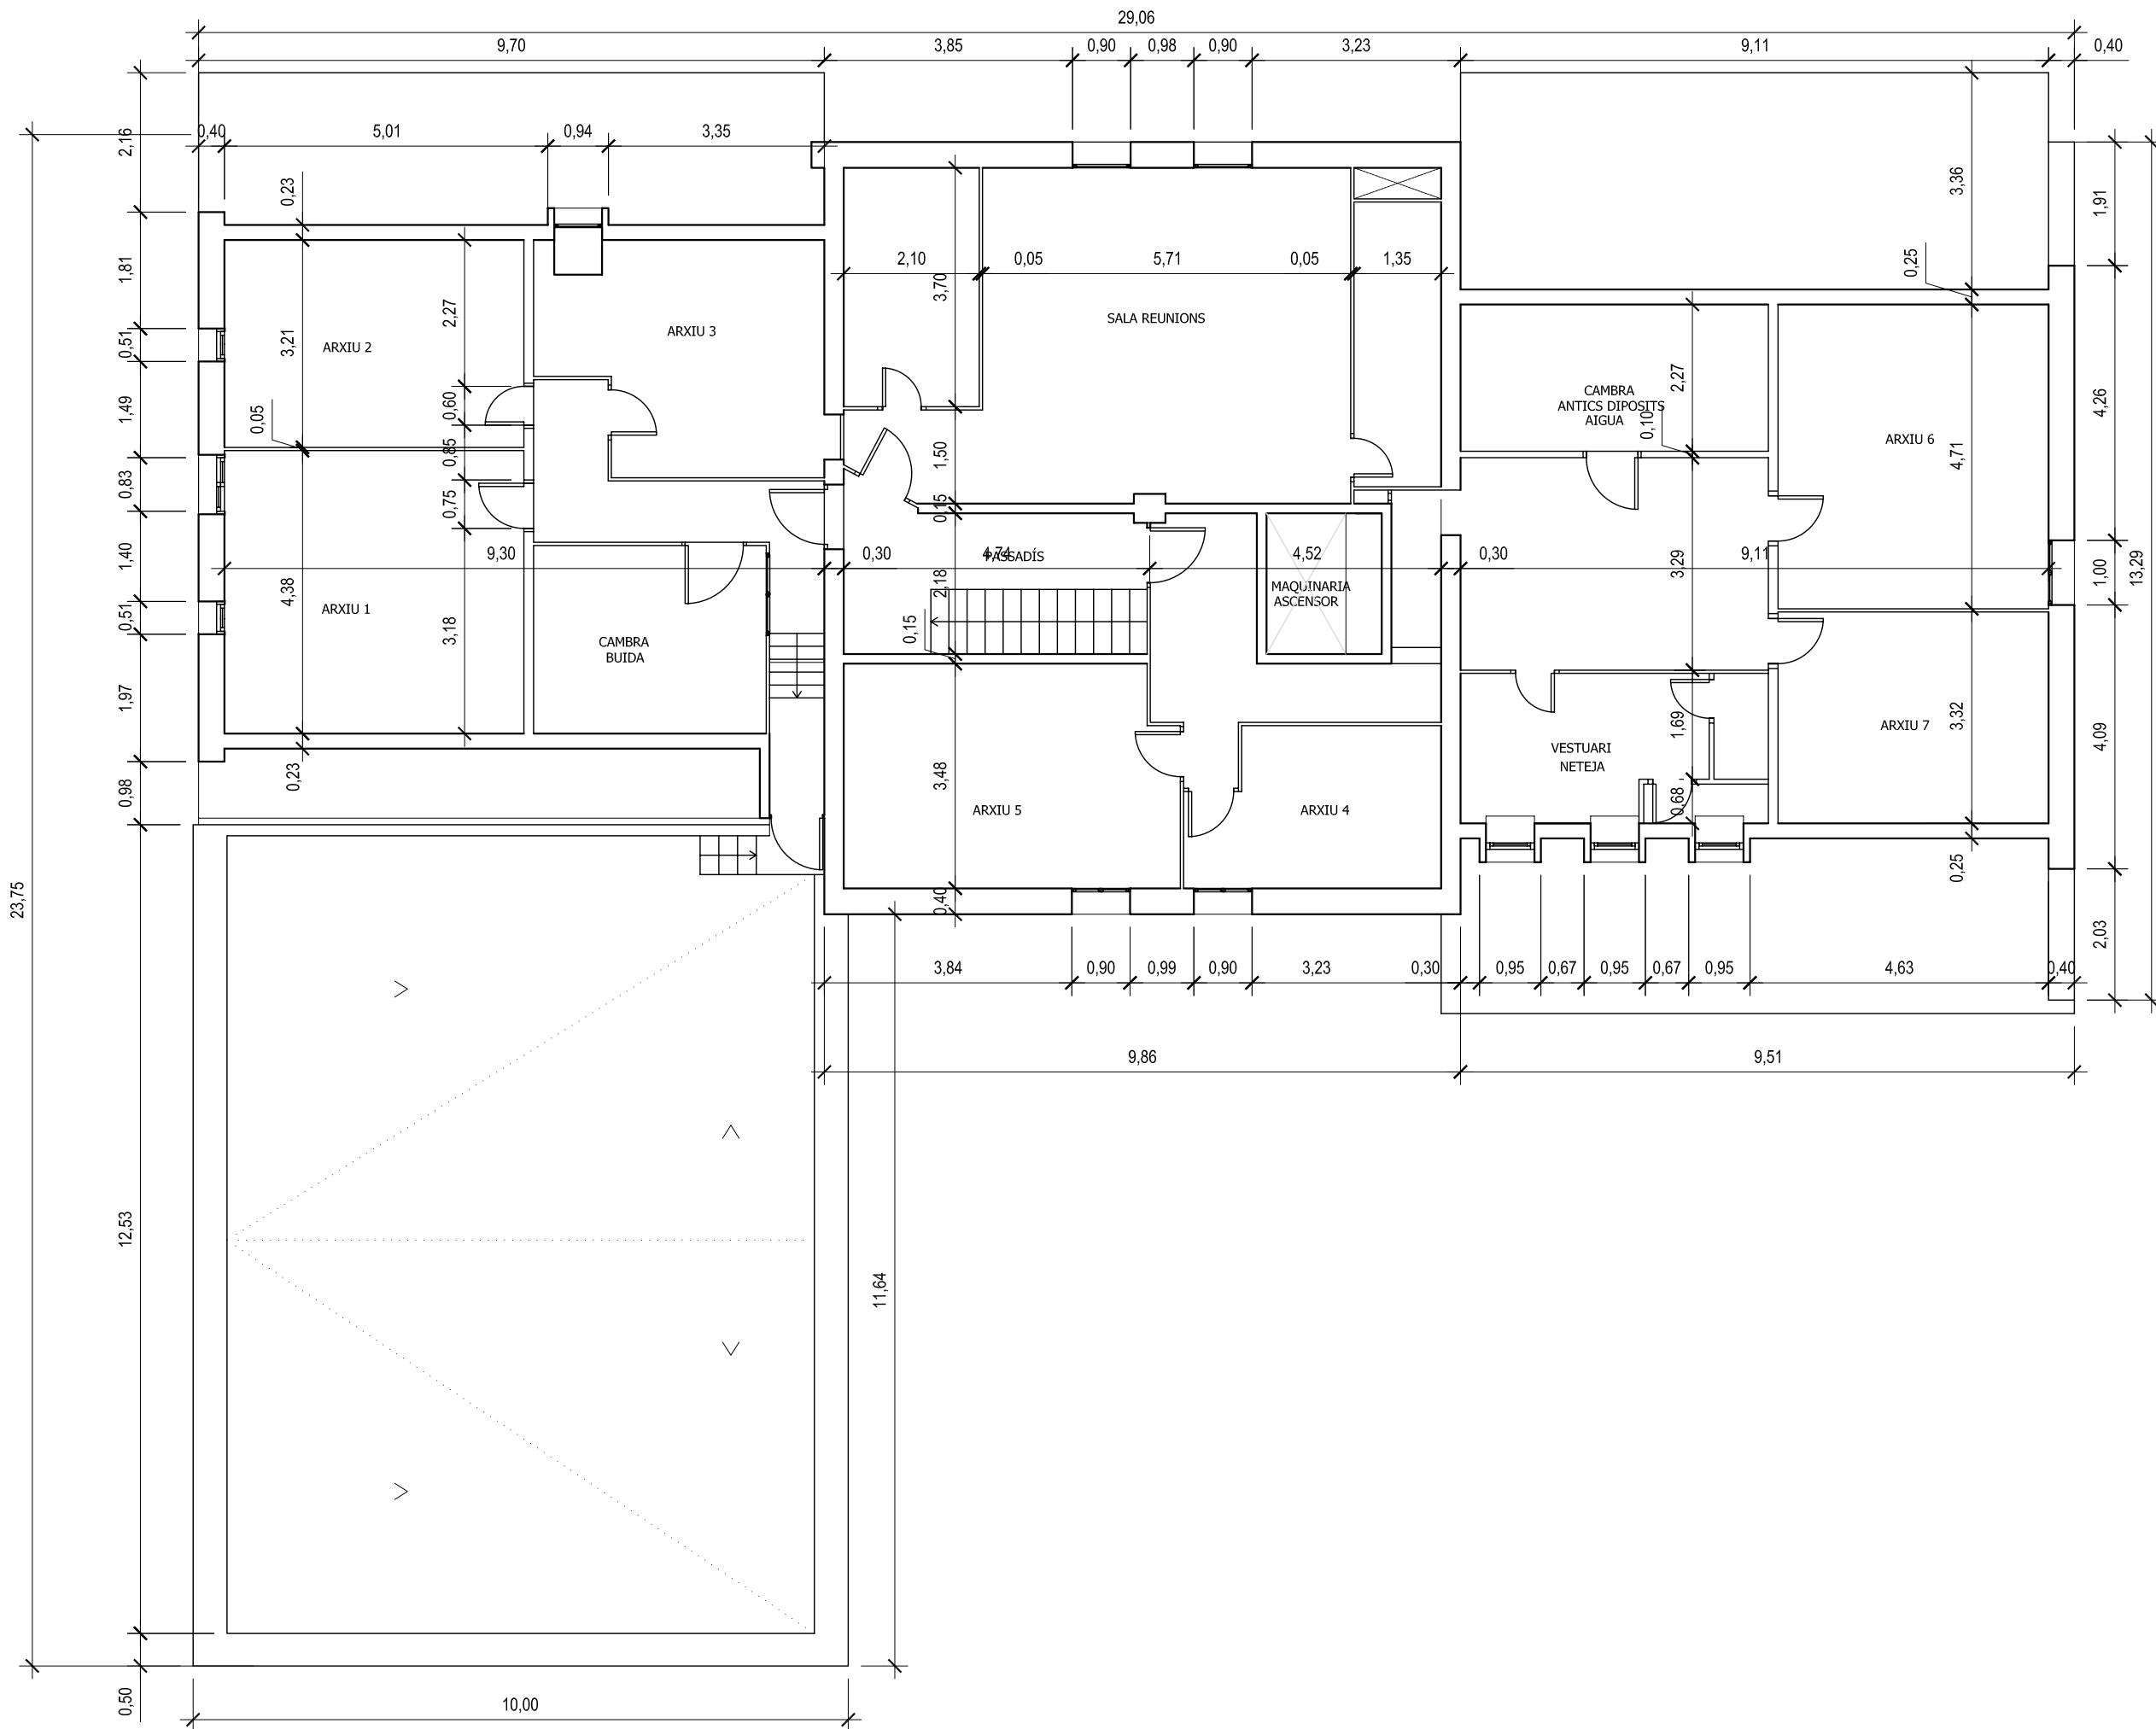

LLEGENDA

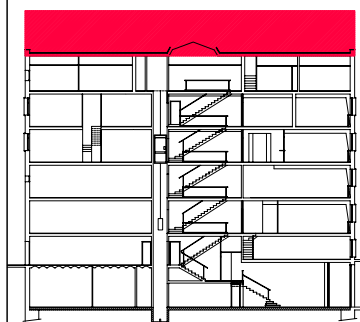

PFC

PROYECTE:
REHABILITACIÓ EDIFICI OFICINES DE
STA. EULÀLIA

PLÀNOL:
ESTAT ACTUAL- ACOTAT


PLANTA:
PLANTA COBERTA

DATA: 23.06.2010 ESCALA: 1:100


PROFESSOR:
CABALLERO MESTRES, ANTONI

ALUMNA:
MARTÍNEZ DEL RÍO, LAURA

Nº PLANO

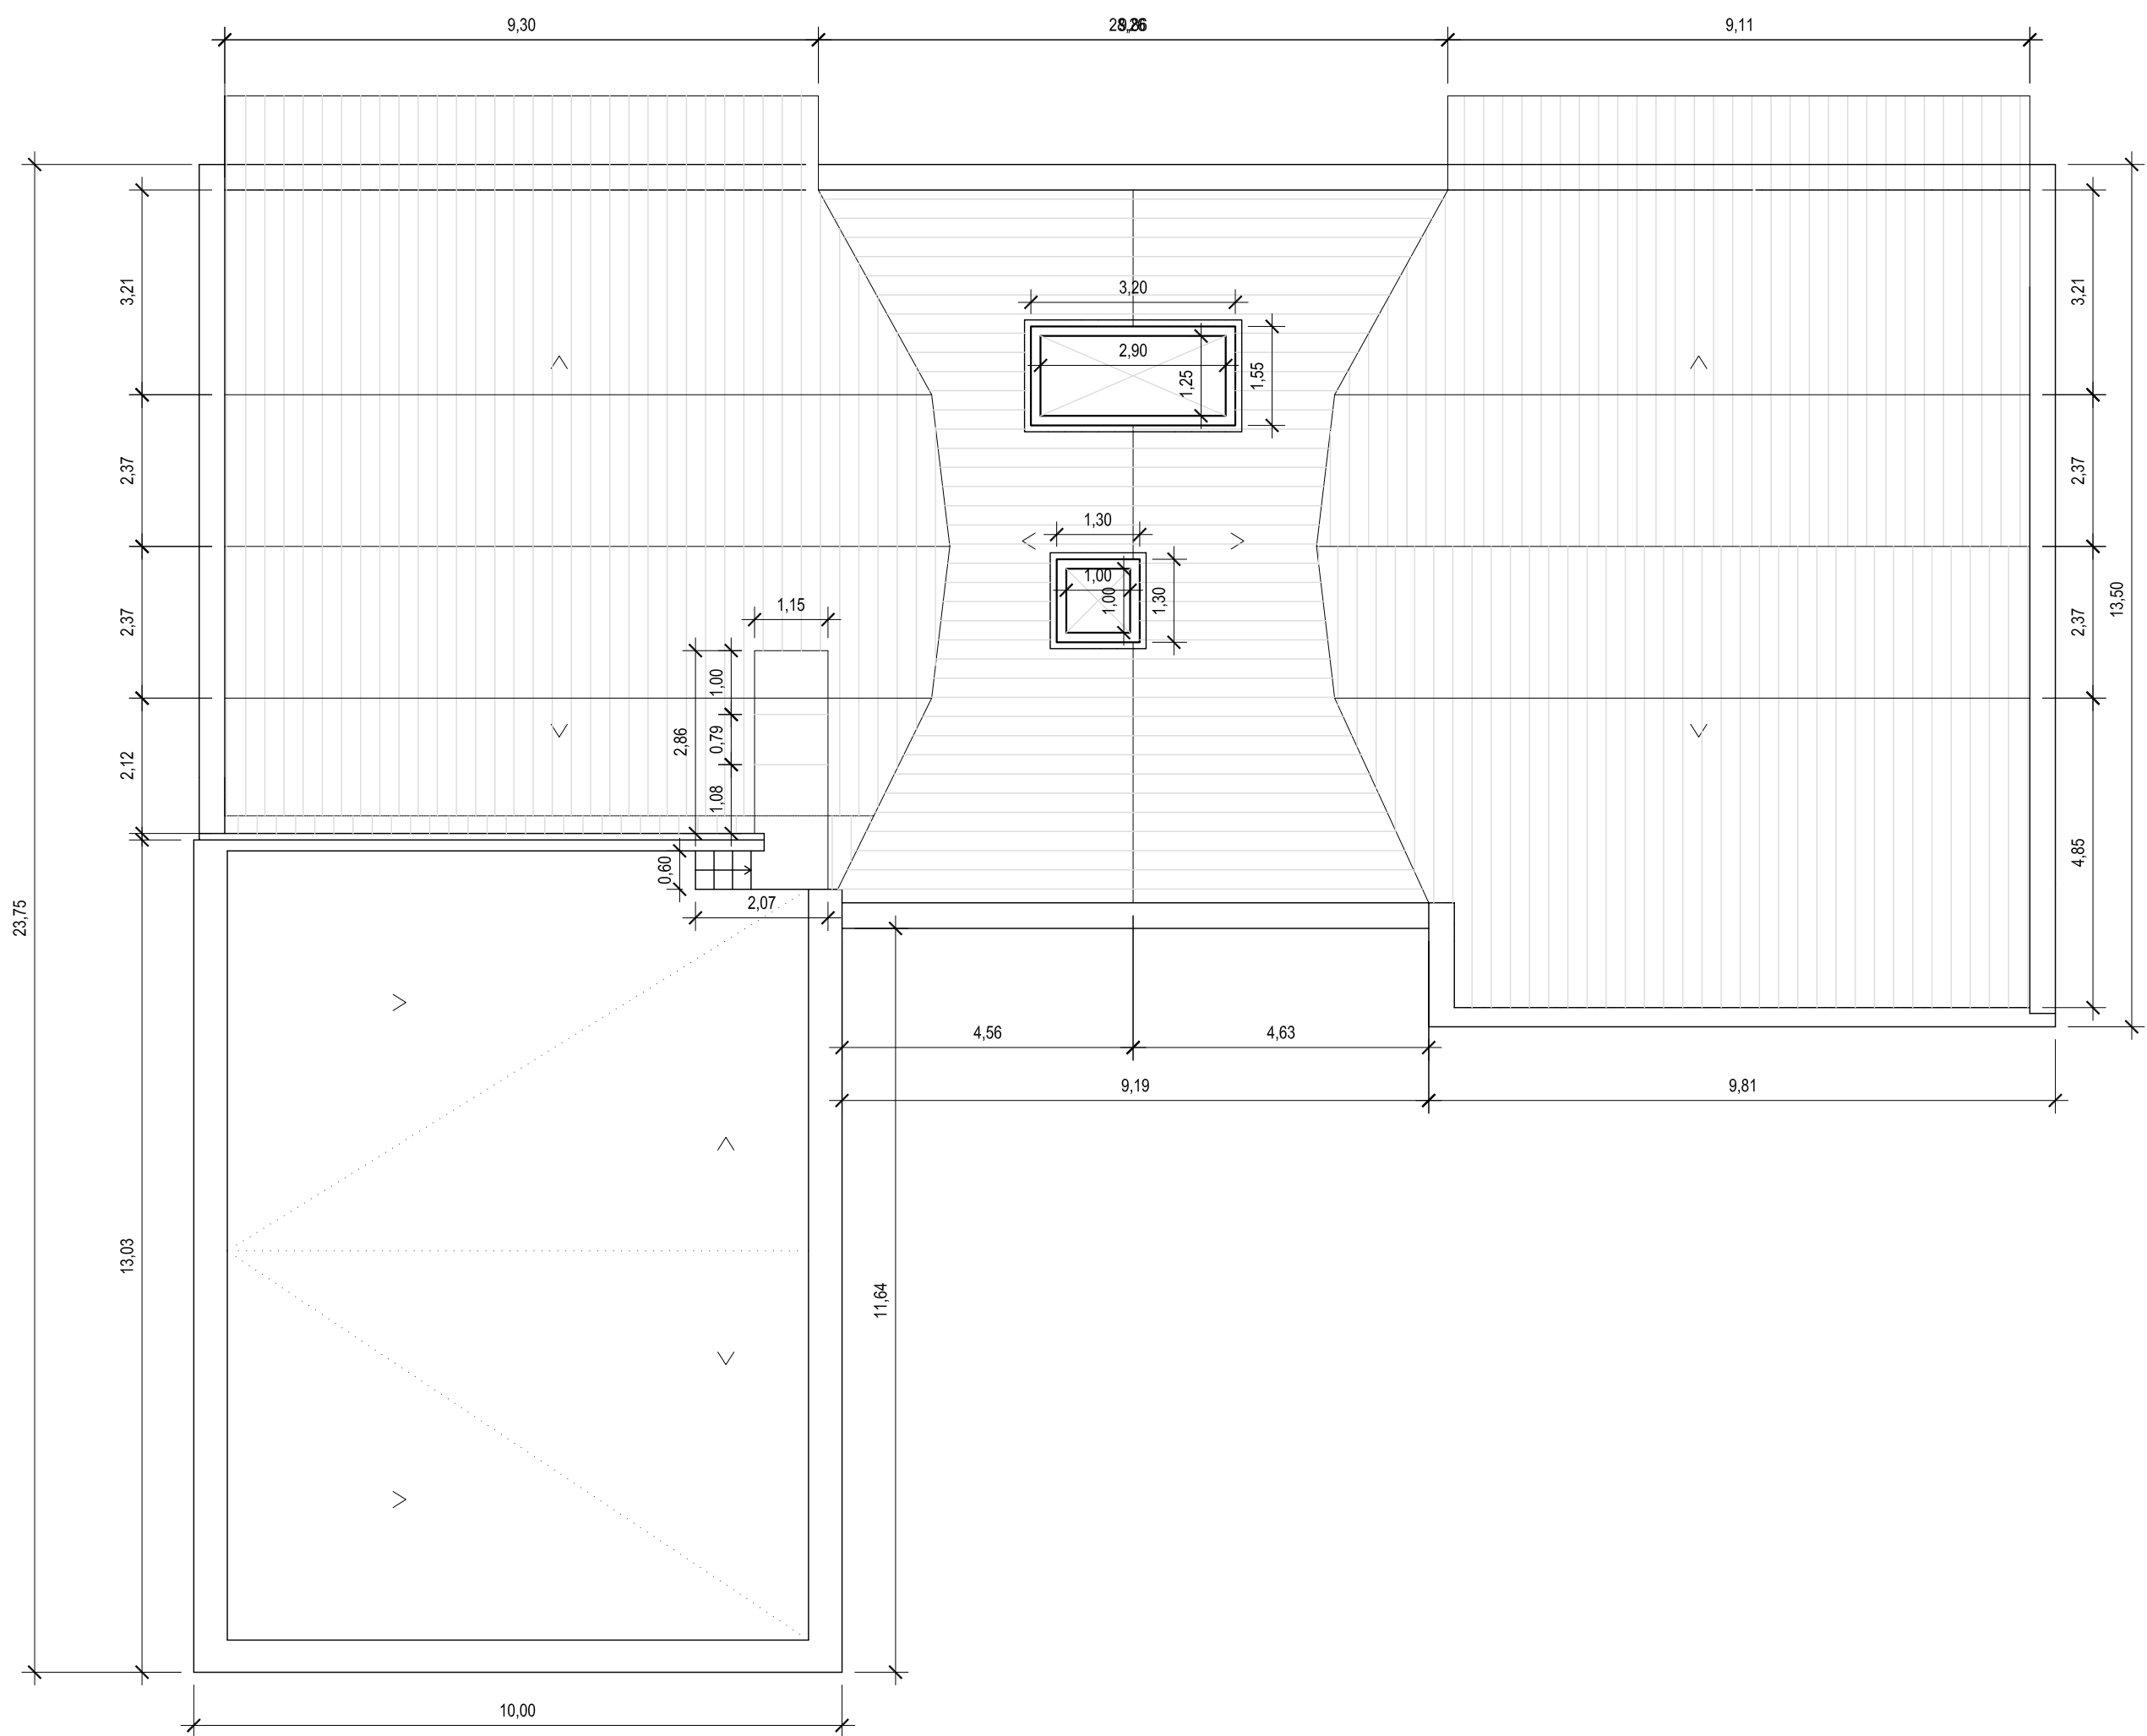

LLEGENDA

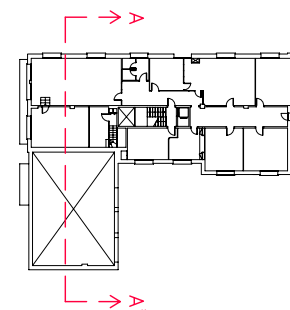

PFC

PROJECTE:
REHABILITACIÓ EDIFICI OFICINES DE
STA. EULÀLIA

PLÀNOL:
ESTAT ACTUAL- ACOTAT

PLANTA:
SECCIÓ AA


DATA:
23.06.2010

ESCALA:
1:100

PROFESSOR:
CABALLERO MESTRES, ANTONI


ALUMNA:
MARTÍNEZ DEL RÍO, LAURA

Nº PLANO

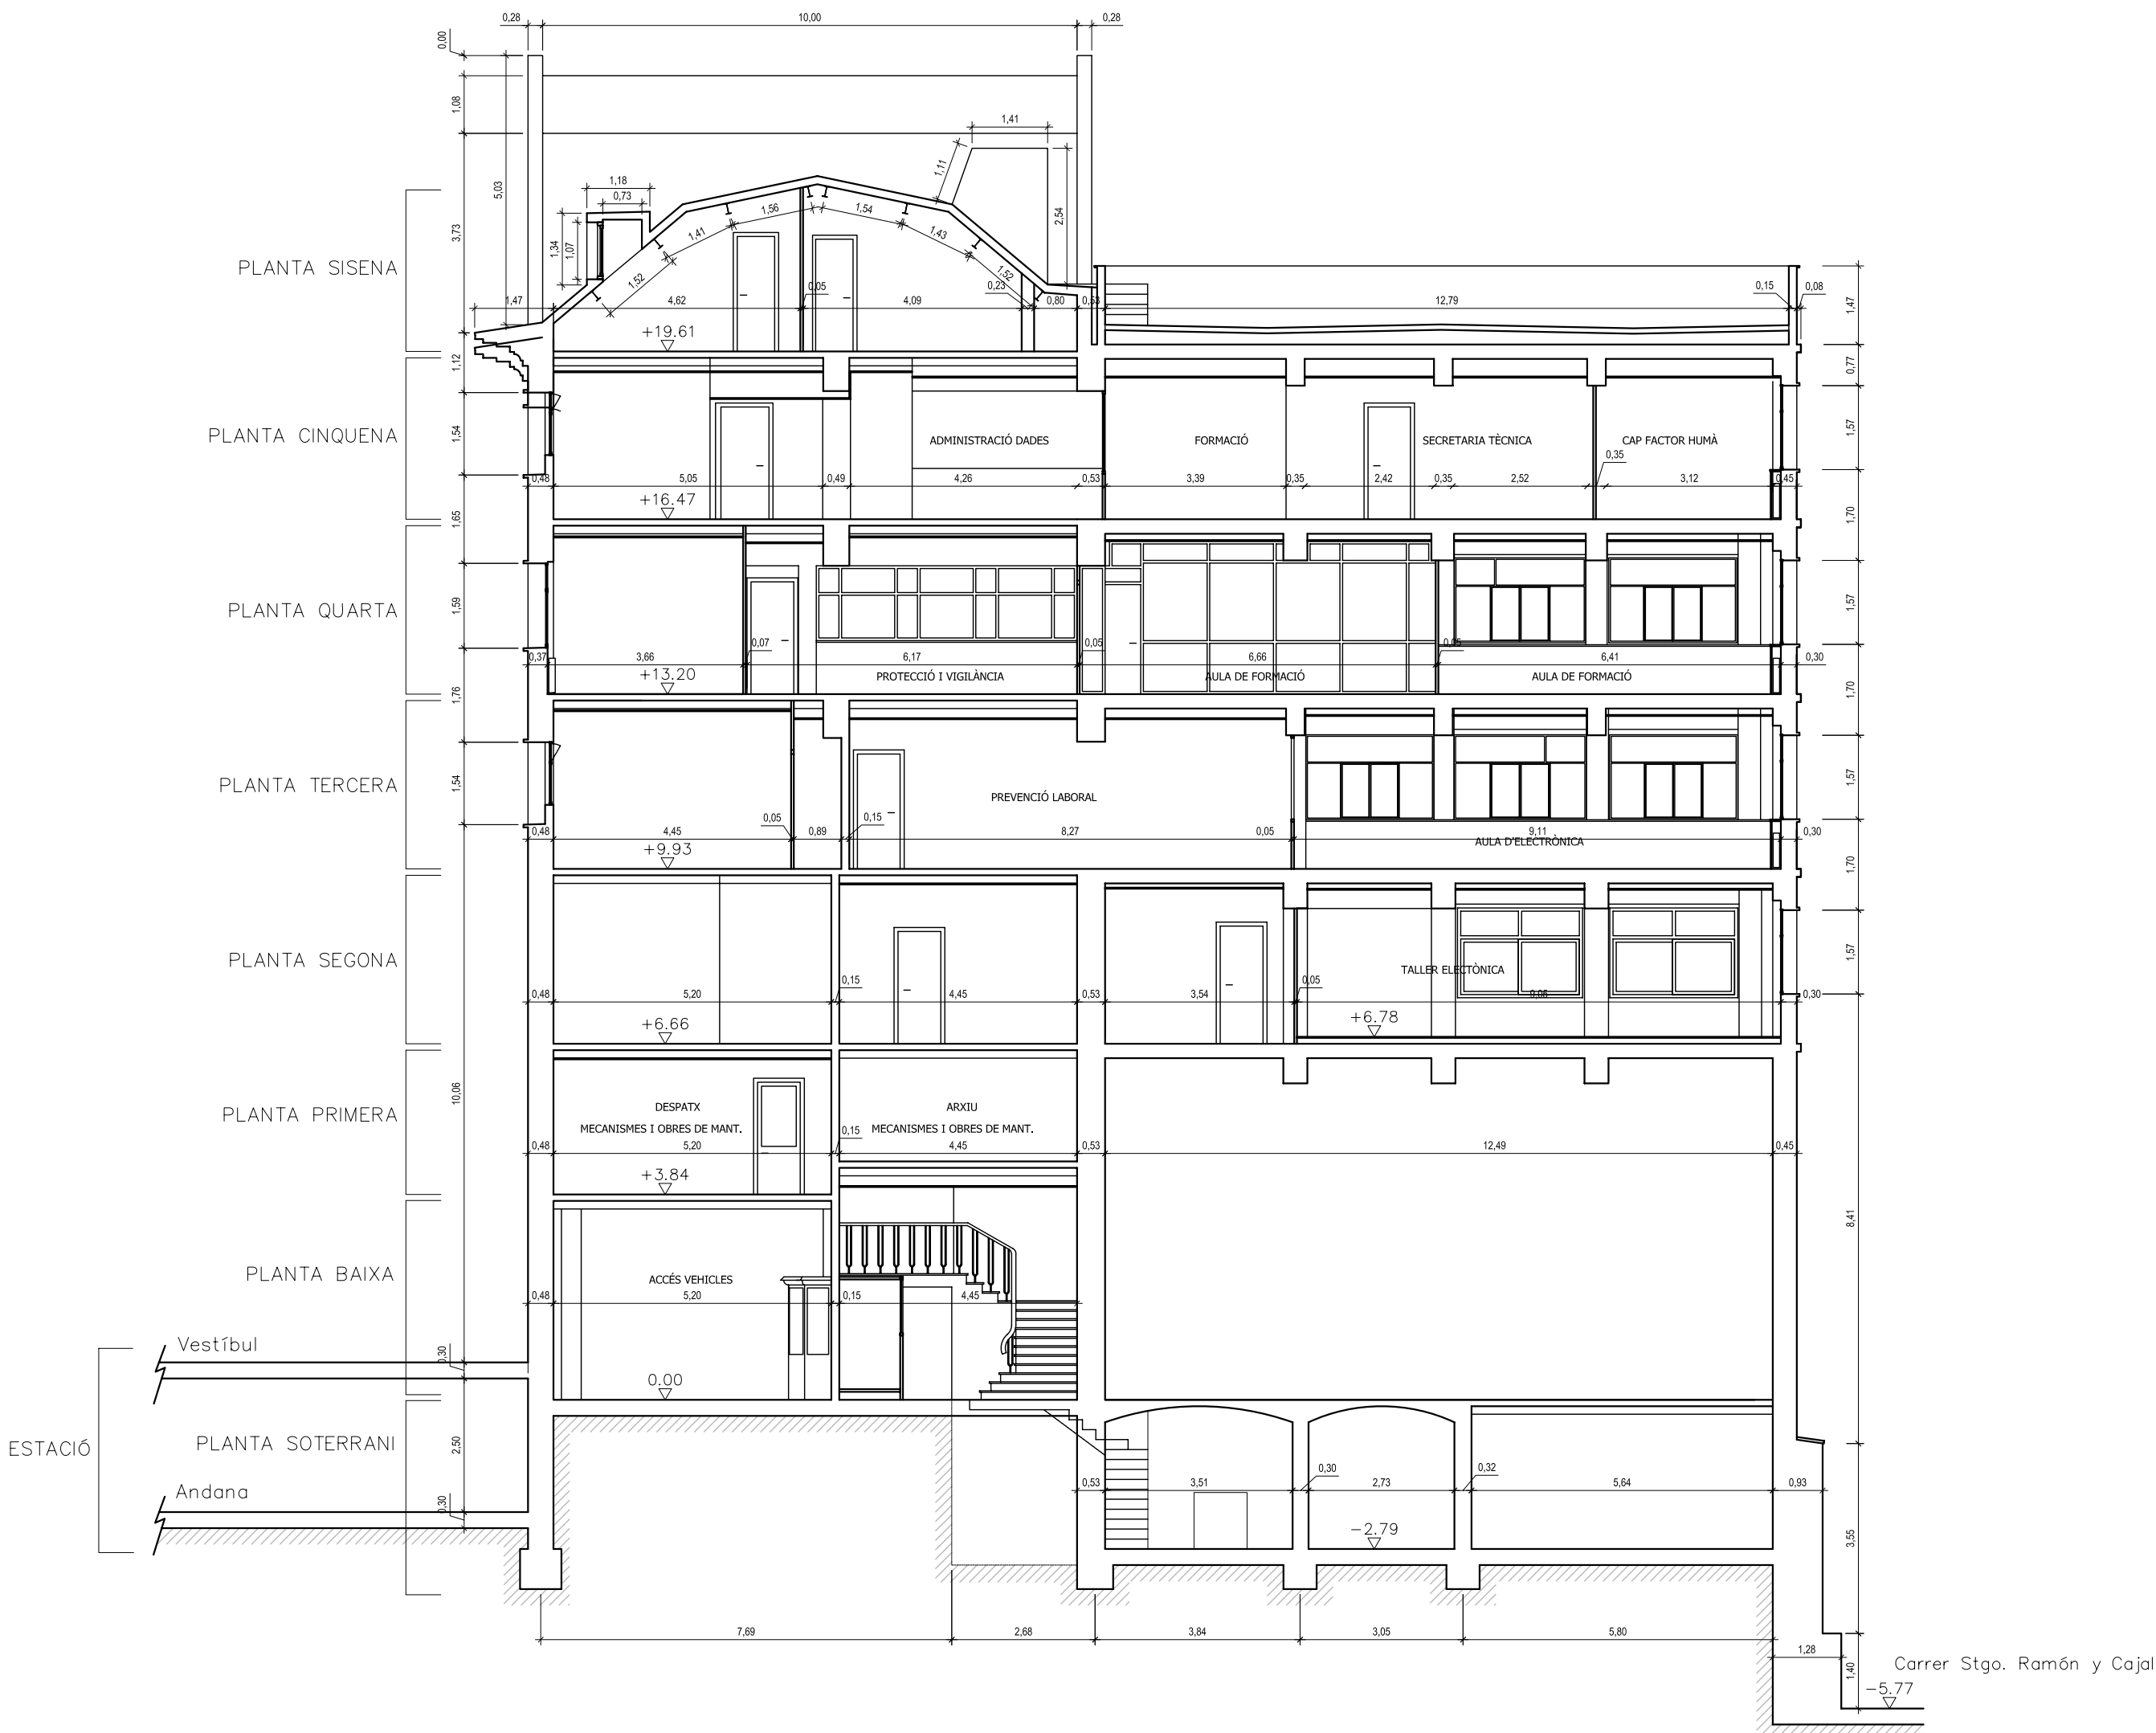

Carrer Stgo. Ramón y Cajal

LLEGENDA

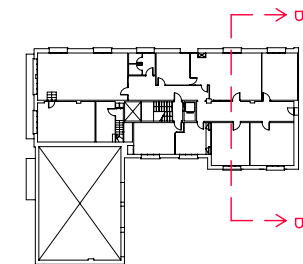

PFC

PROJECTE:
REHABILITACIÓ EDIFICI OFICINES DE
STA. EULÀLIA

PLÀNOL:
ESTAT ACTUAL- ACOTAT


PLANTA:
SECCIÓ BB

DATA: 23.06.2010 ESCALA: 1:100


PROFESSOR:
CABALLERO MESTRES, ANTONI

ALUMNA:
MARTÍNEZ DEL RÍO, LAURA

Nº PLANO

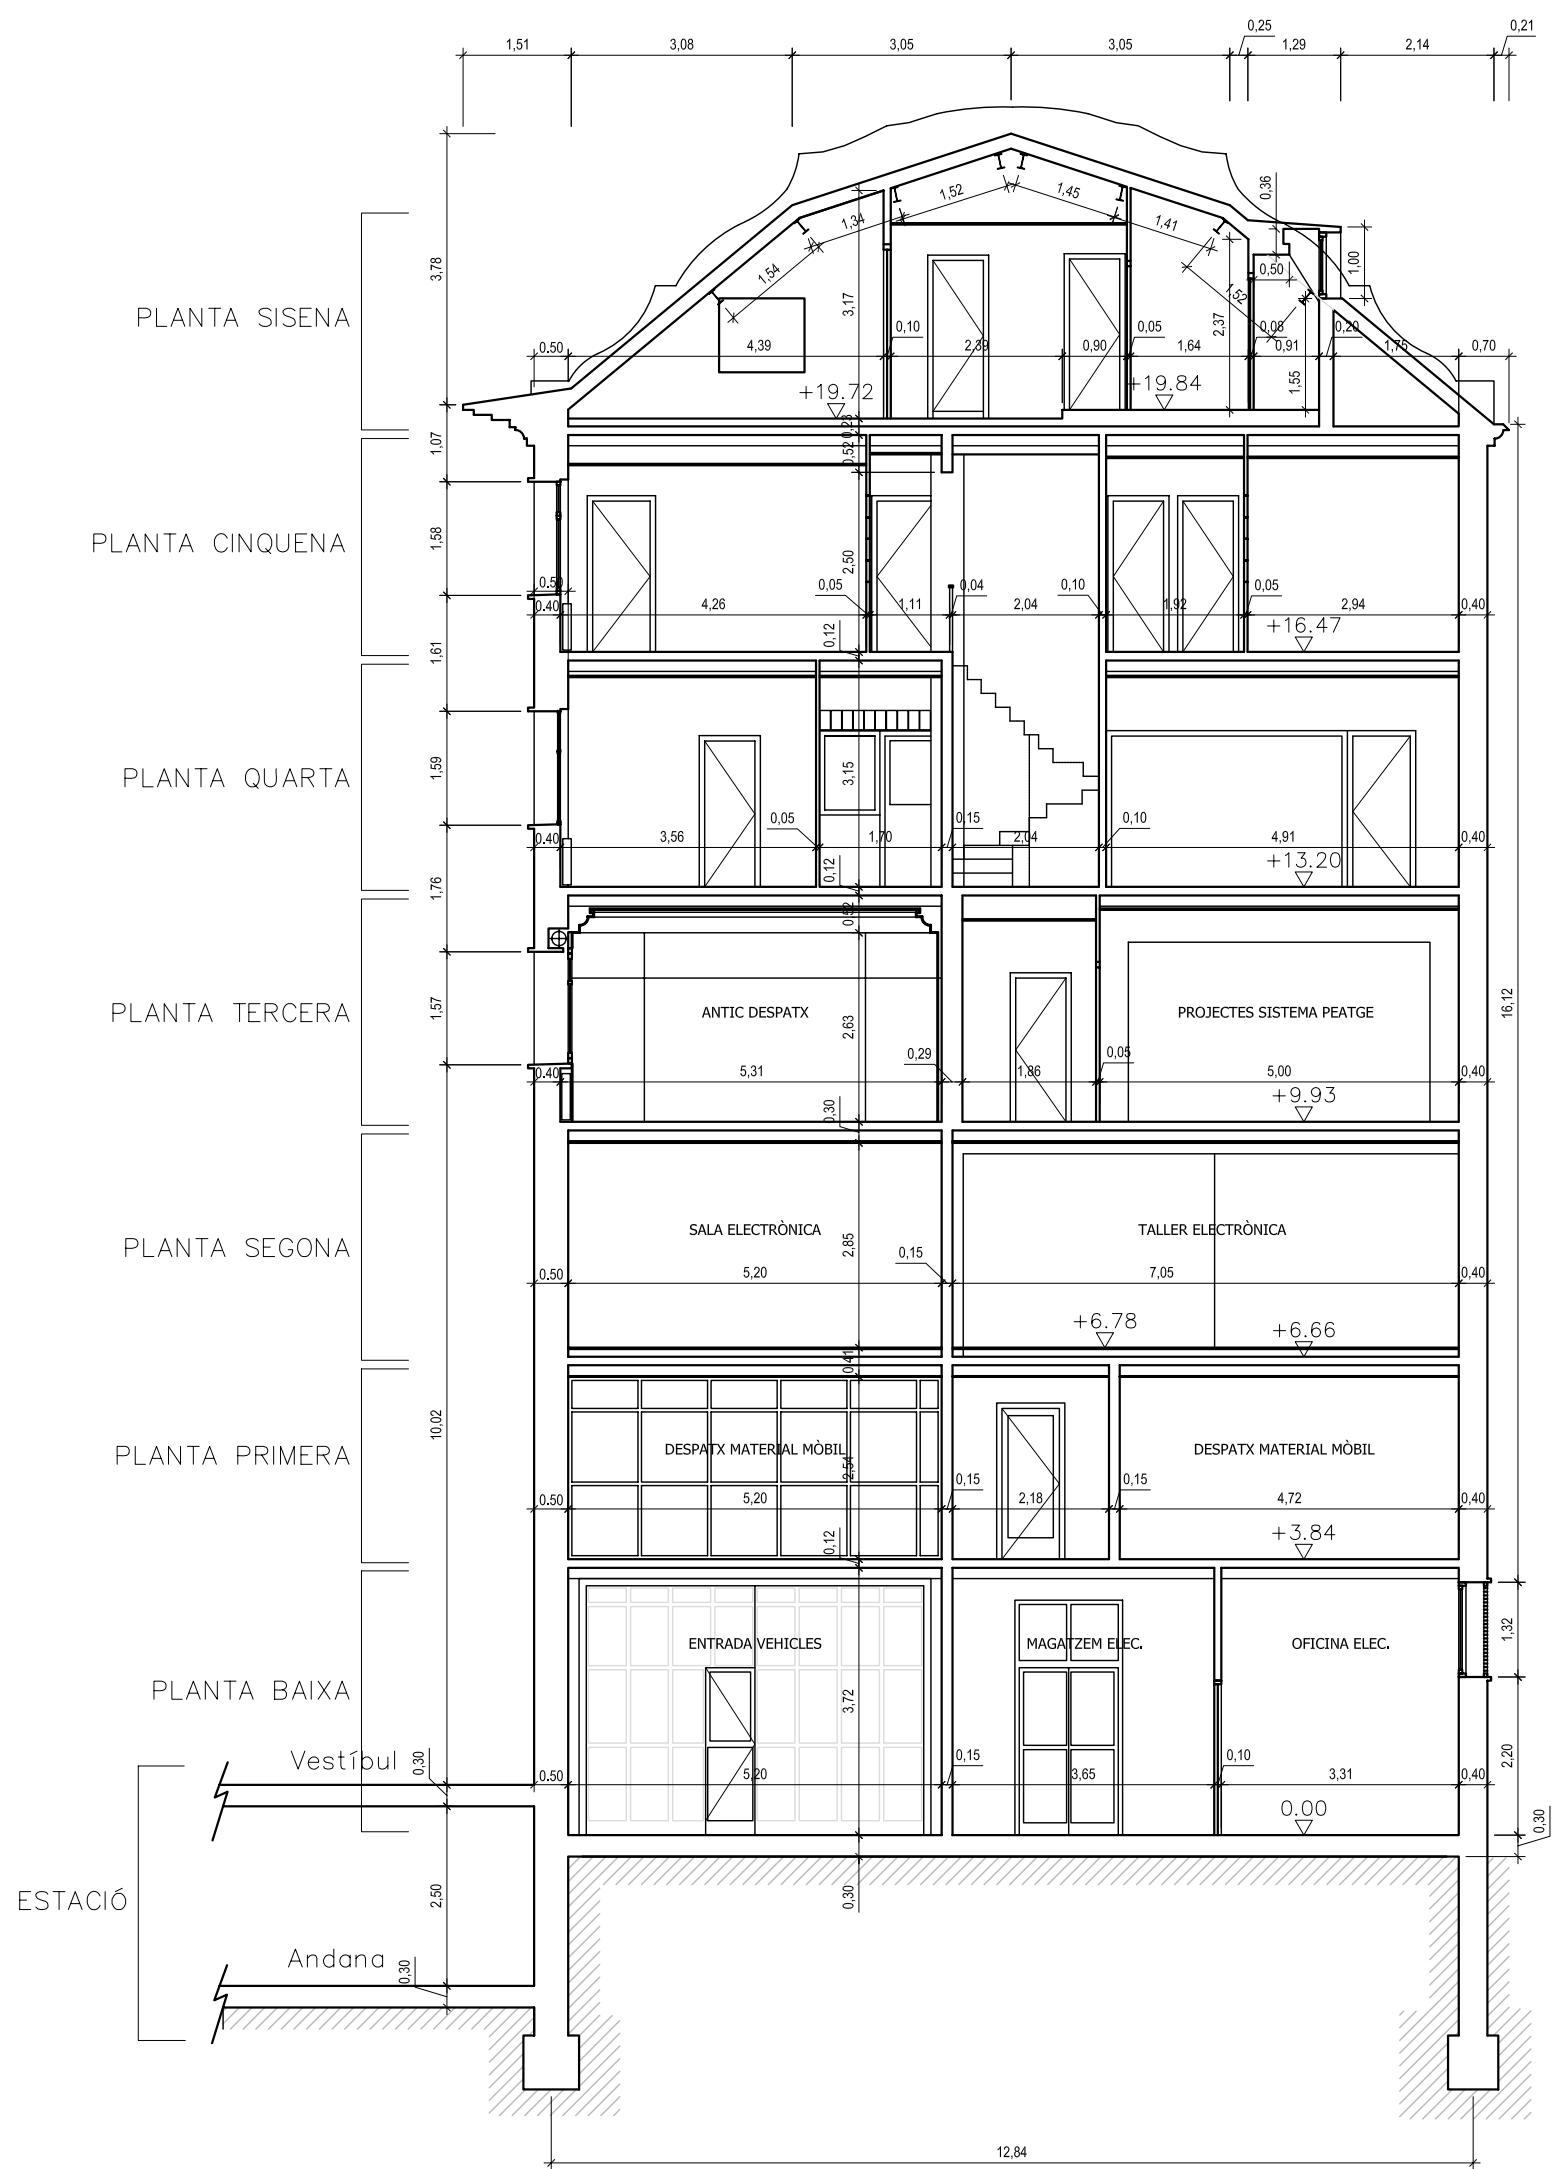

LLEGENDA

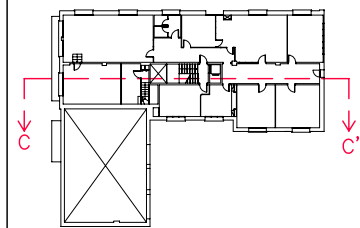

PFC

PROJECTE:
REHABILITACIÓ EDIFICI OFICINES DE
STA. EULÀLIA

PLÀNOL:
ESTAT ACTUAL - ACOTAT


PLANTA:
SECCIÓ CC

DATA: 23.06.2010 ESCALA: 1:100


PROFESSOR:
CABALLERO MESTRES, ANTONI

ALUMNA:
MARTÍNEZ DEL RÍO, LAURA

Nº PLANO

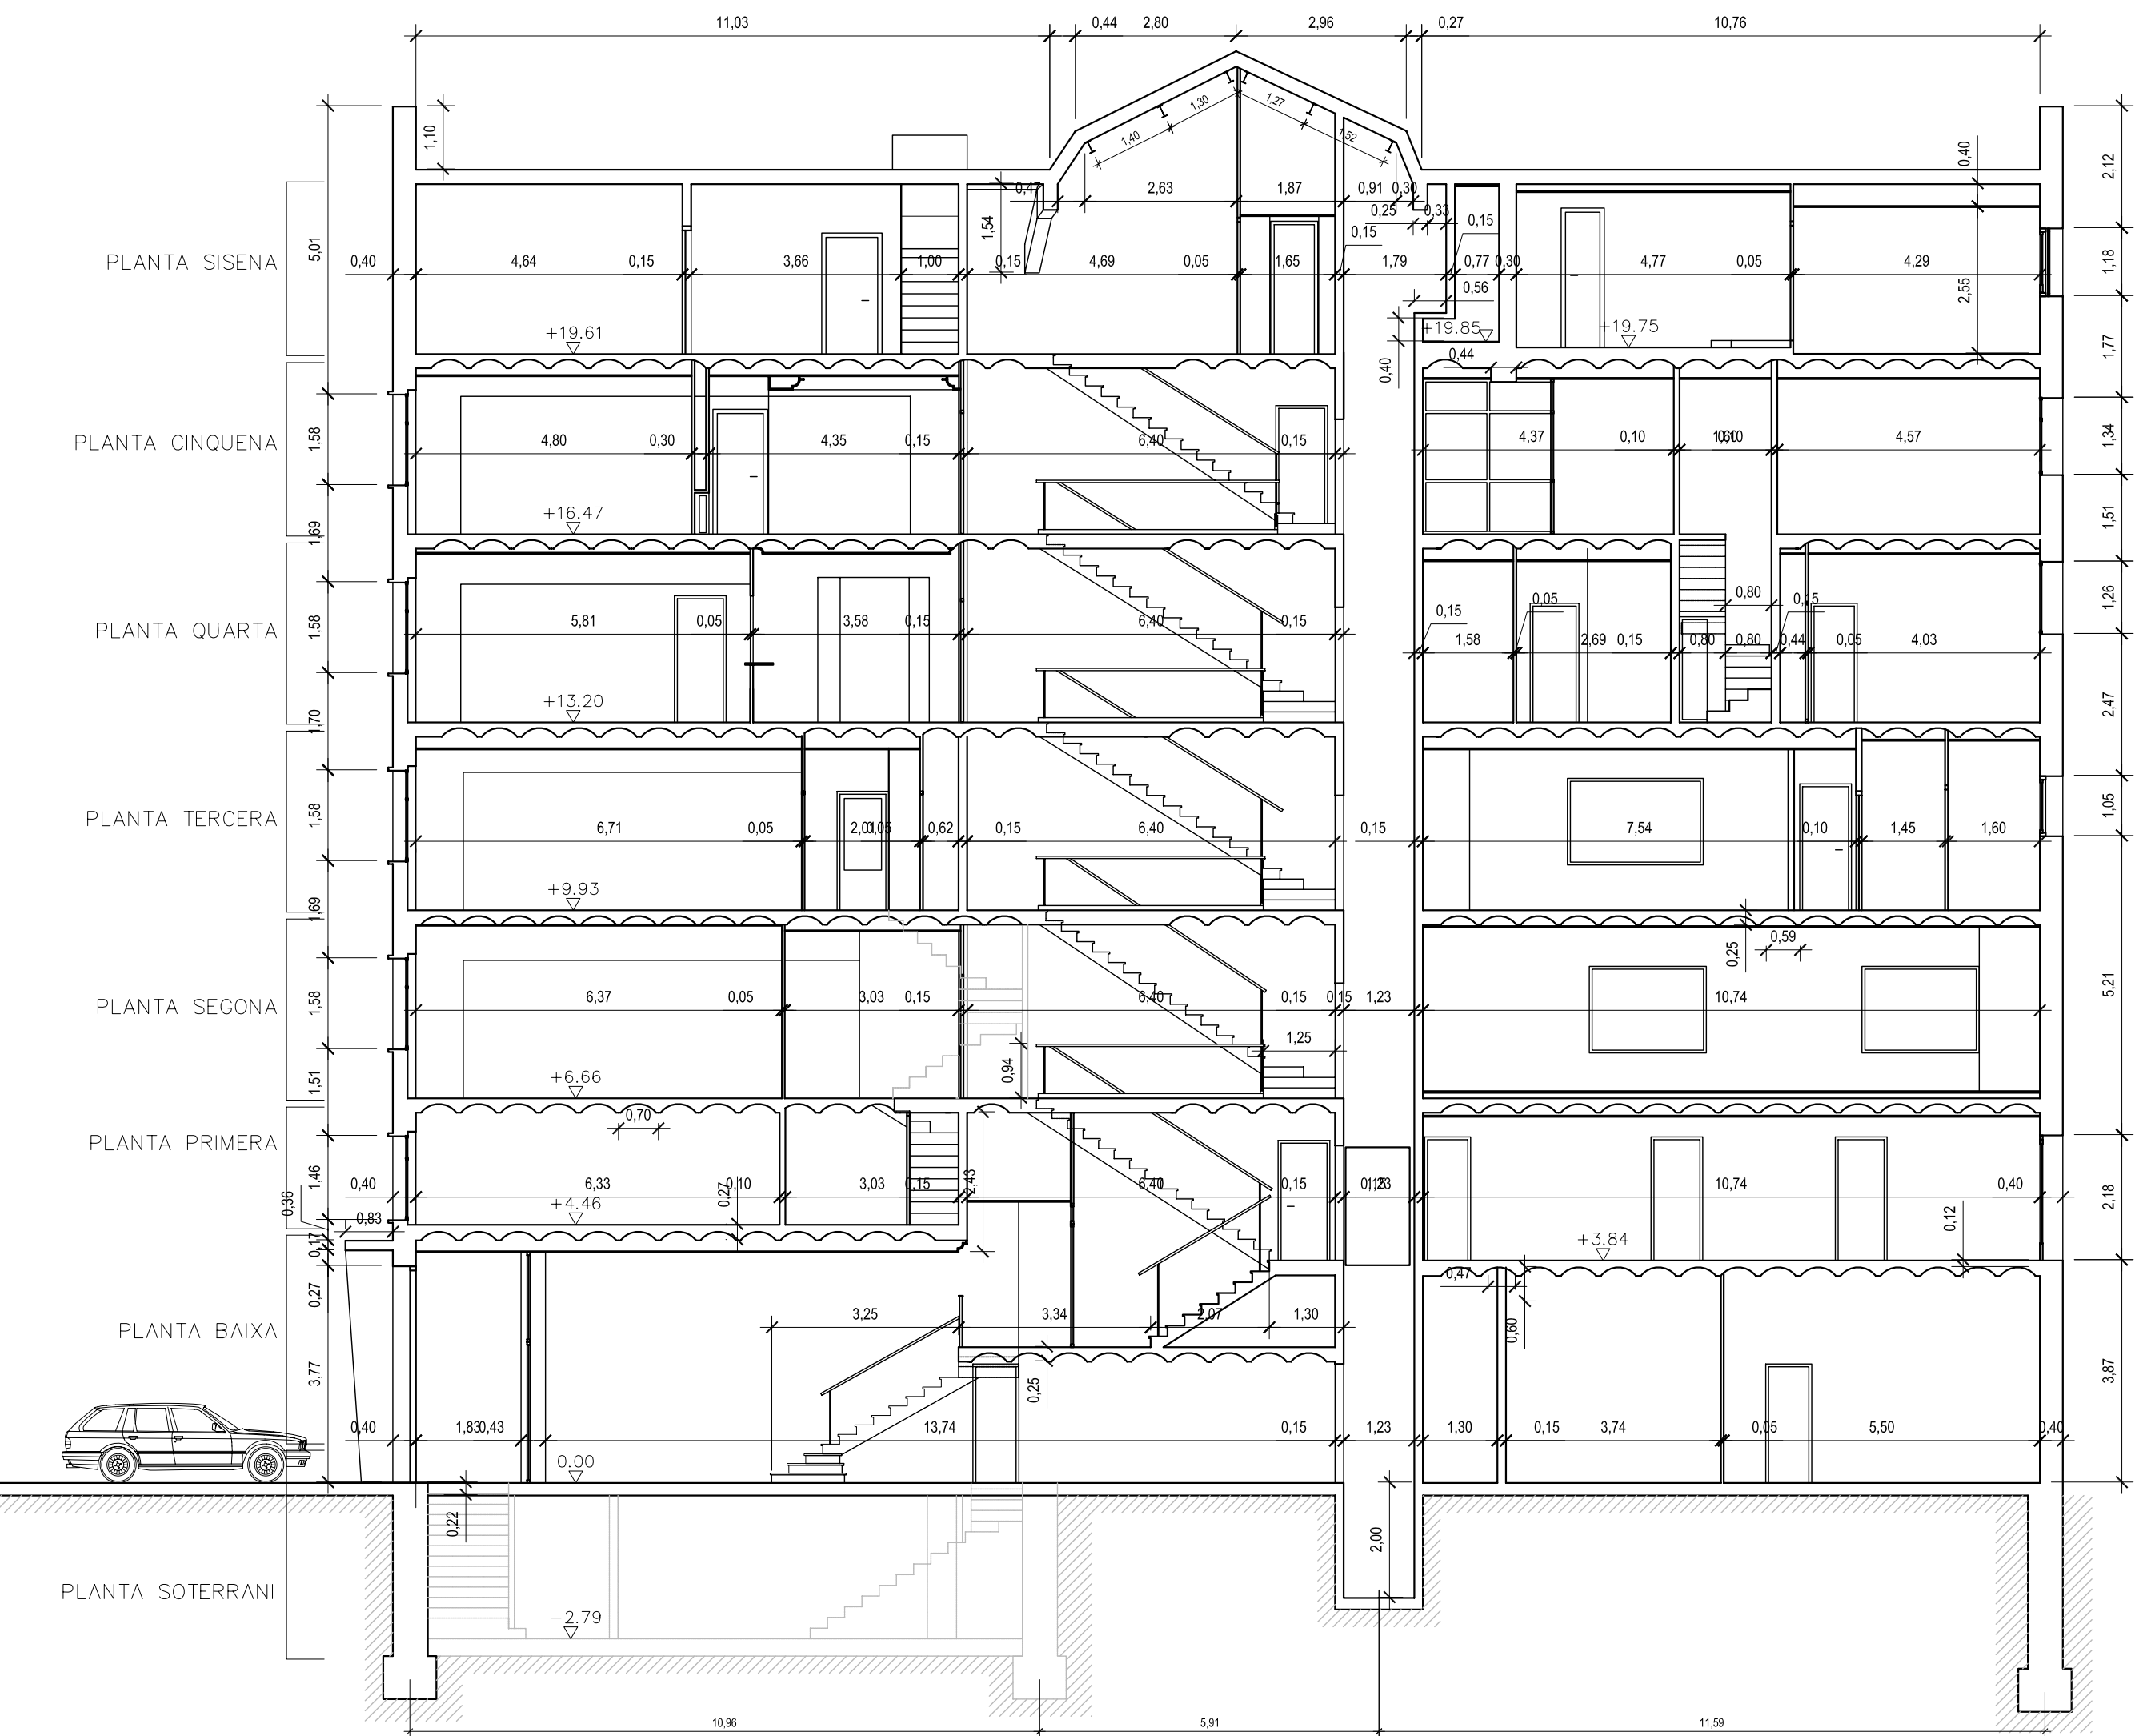

LLEGENDA

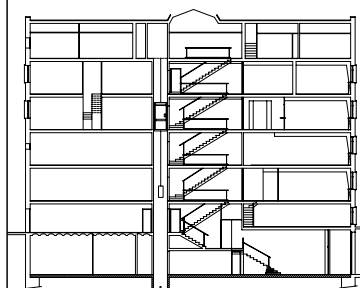

PFC

PROJECTE:
REHABILITACIÓ EDIFICI OFICINES DE
STA. EULÀLIA

PLÀNOL:
ESTAT ACTUAL - ESTRUCTURA FORJAT
SUPERIOR


PLANTA:
PLANTA SOTERRANI

DATA: 23.06.2010 ESCALA: 1:66


PROFESSOR:
CABALLERO MESTRES, ANTONI

ALUMNA:
MARTÍNEZ DEL RÍO, LAURA


Nº PLANO

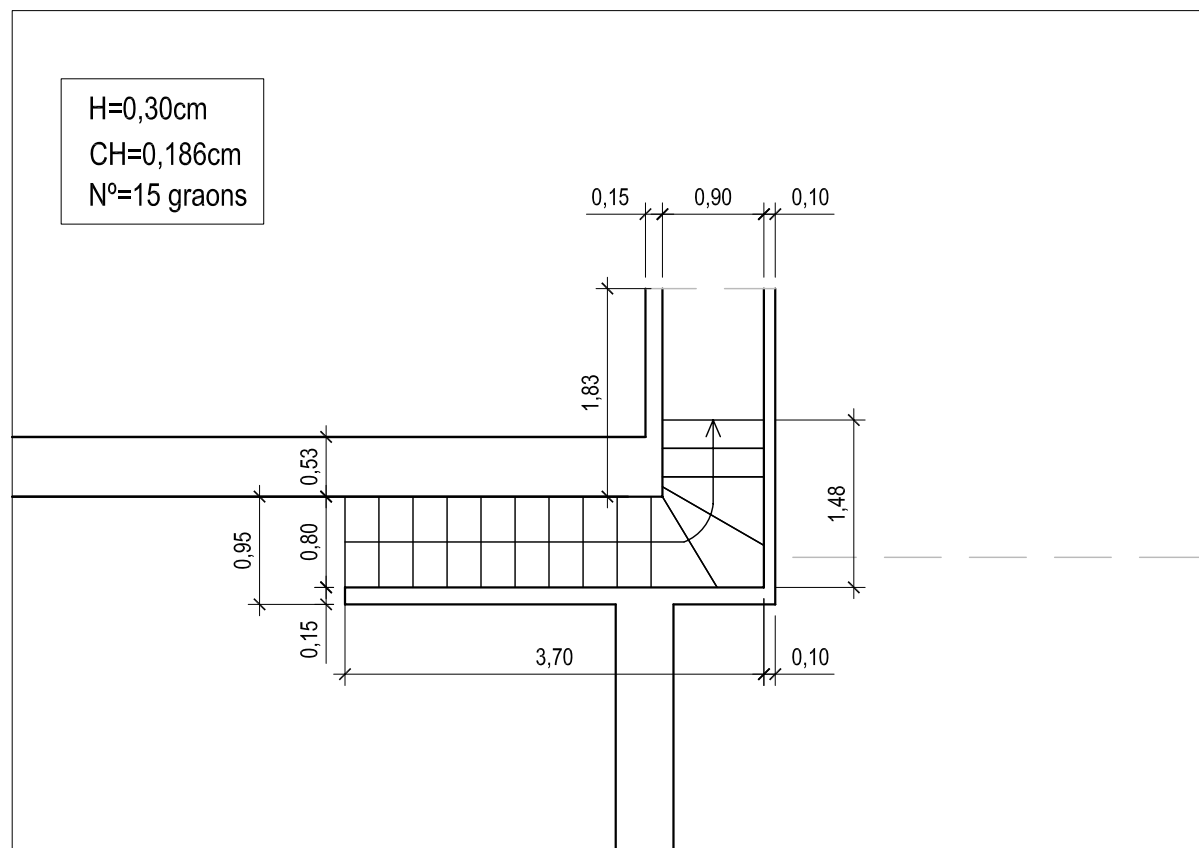


A
PB-1
PB-2

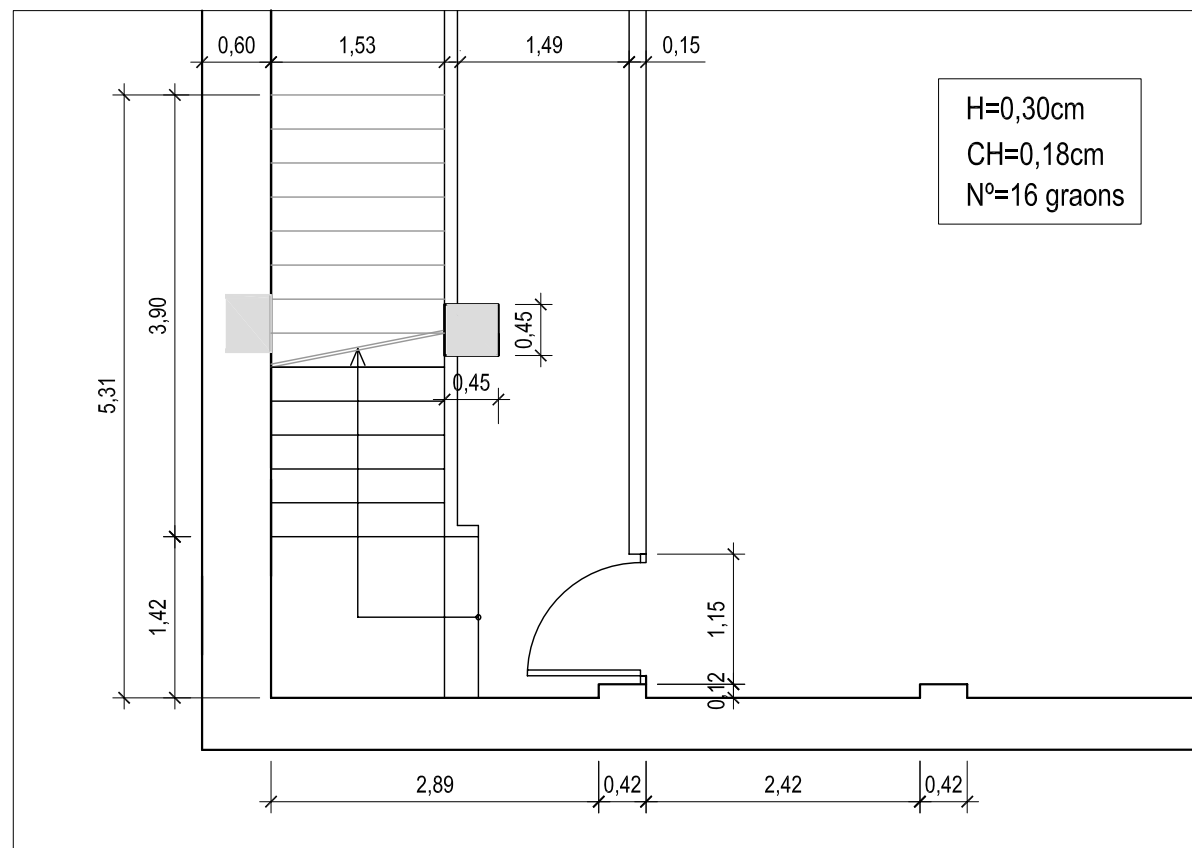

A
PB-2
PB-3

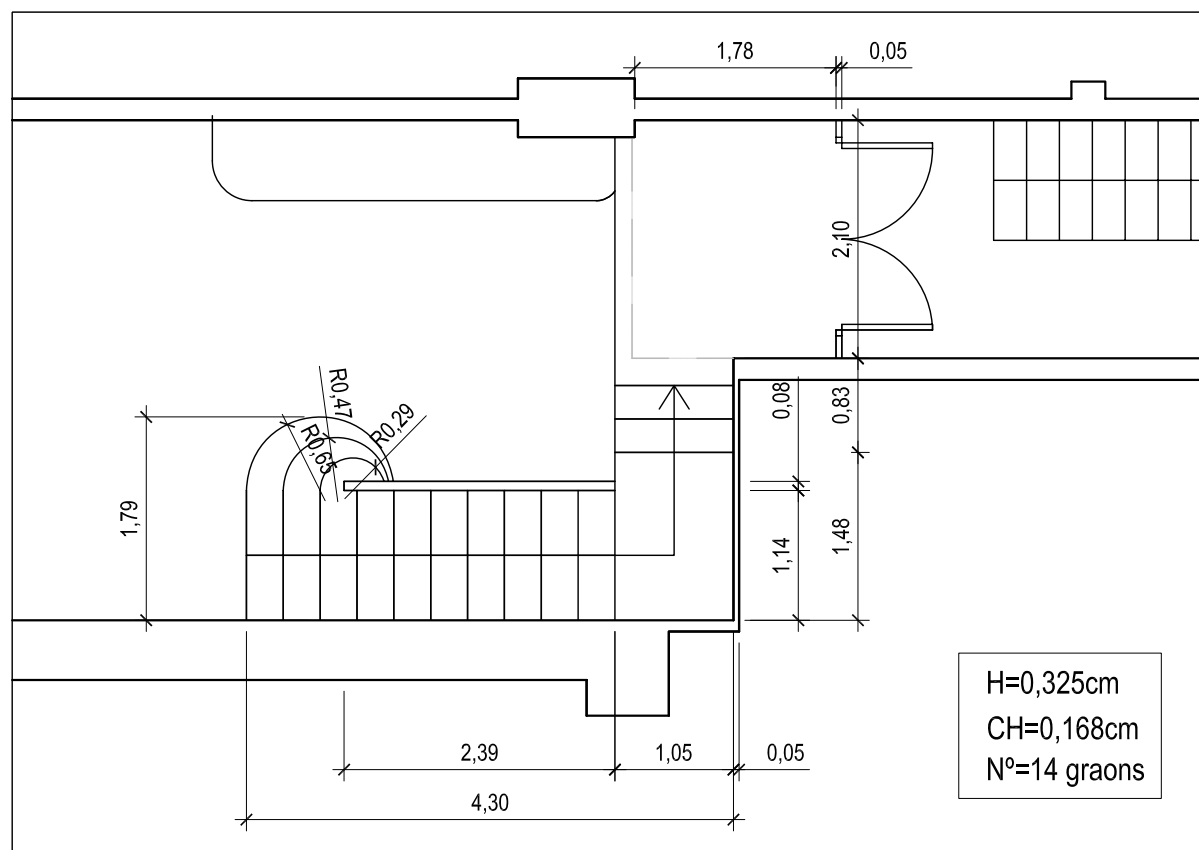


A
PB-1
PE-3

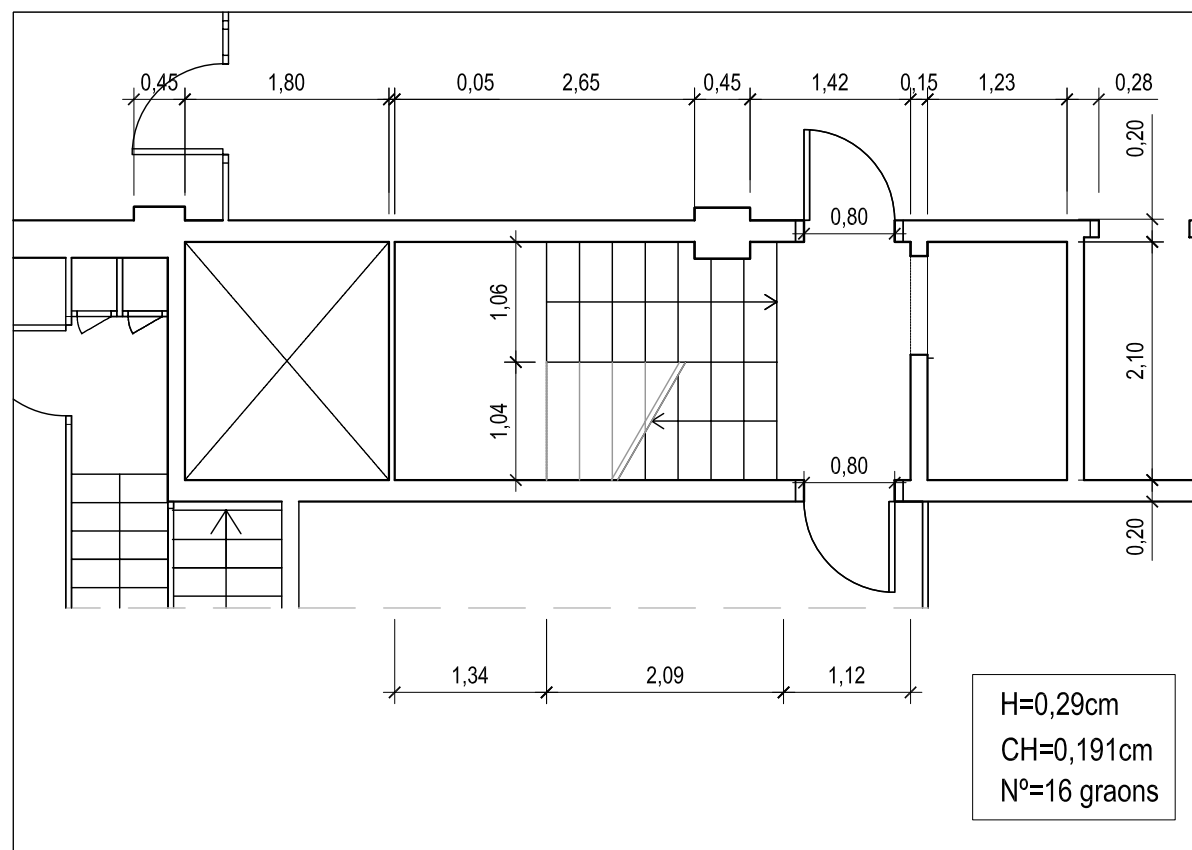

A
PE-2
PI-2

LLEGENDA

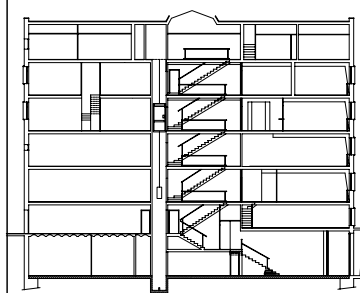

PFC

PROJECTE:
REHABILITACIÓ EDIFICI OFICINES DE
STA. EULÀLIA

PLÀNOL:
ESTAT ACTUAL - ESTRUCTURA FORJAT
SUPERIOR


PLANTA:
PLANTA SOTERRANI

DATA: 23.06.2010 ESCALA: 1:66


PROFESSOR:
CABALLERO MESTRES, ANTONI

ALUMNA:
MARTÍNEZ DEL RÍO, LAURA


Nº PLANO

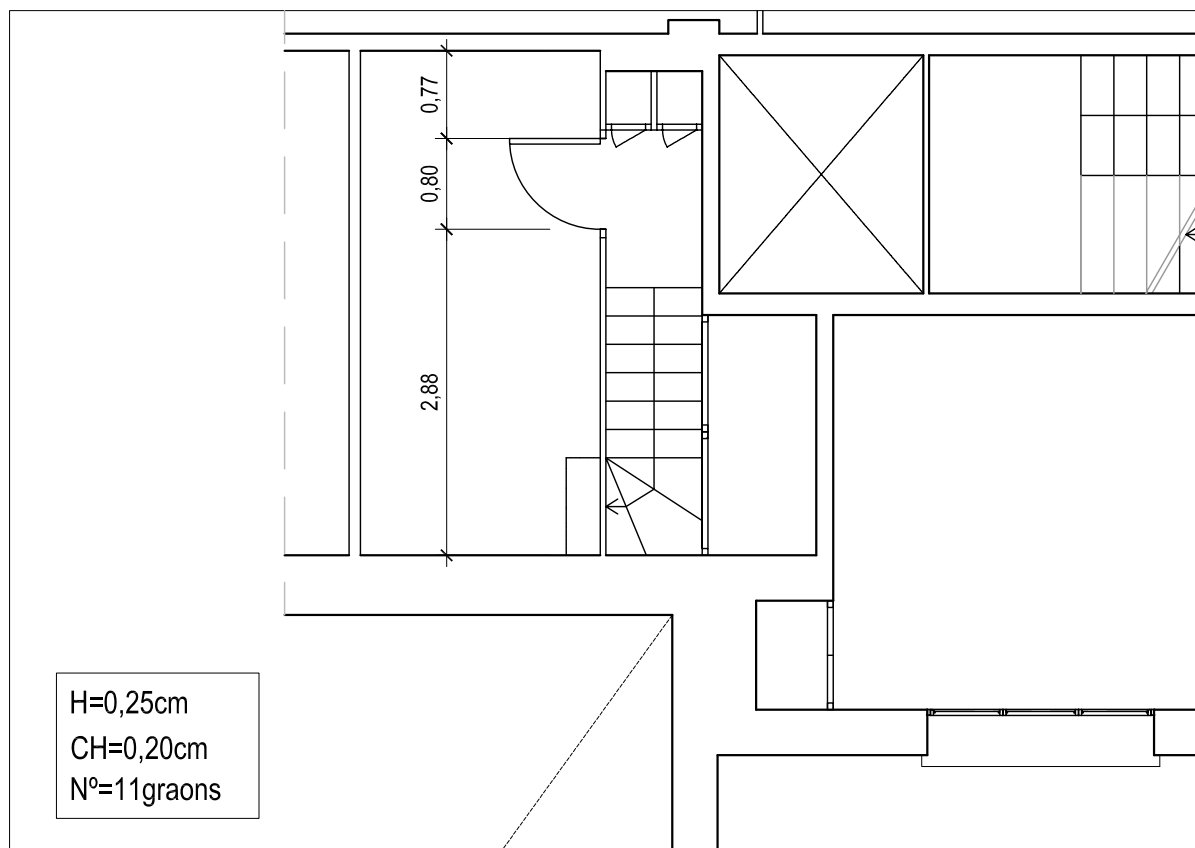


A
P1-1
P2-5

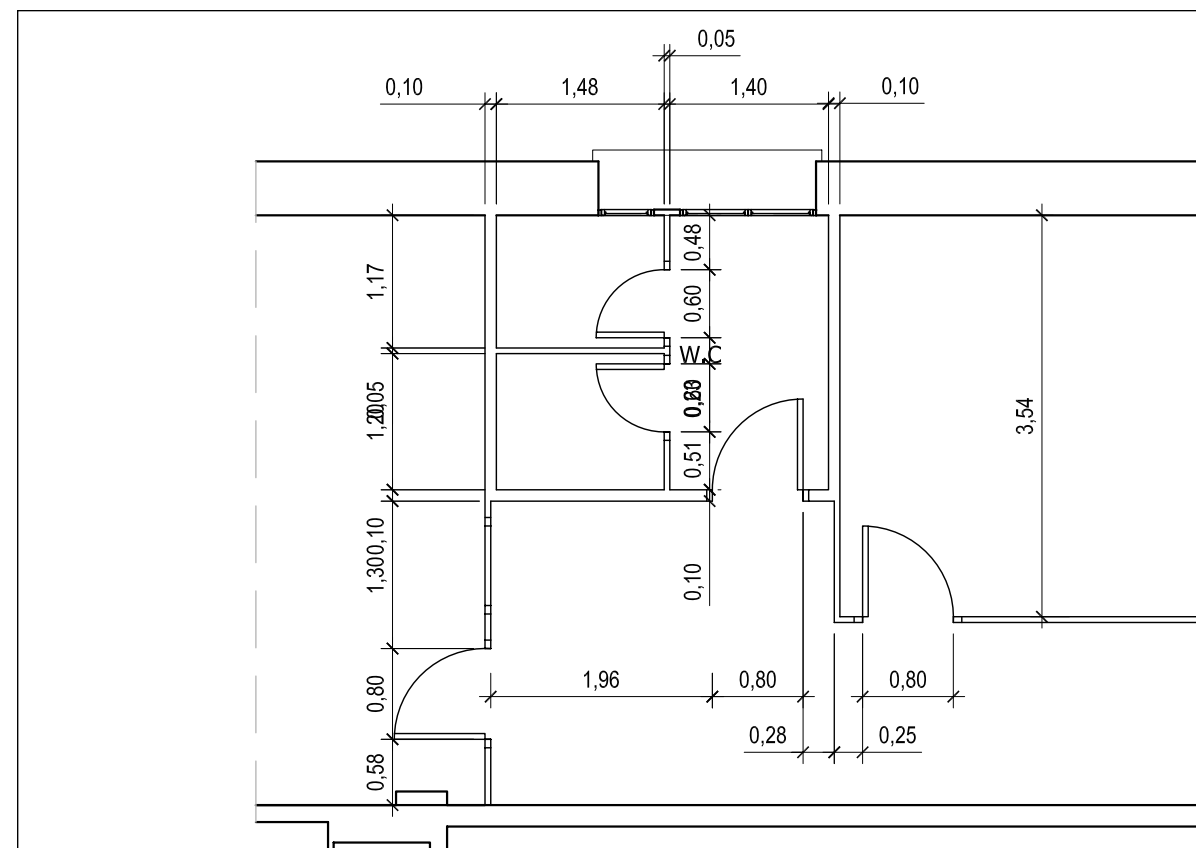

A
P1-3

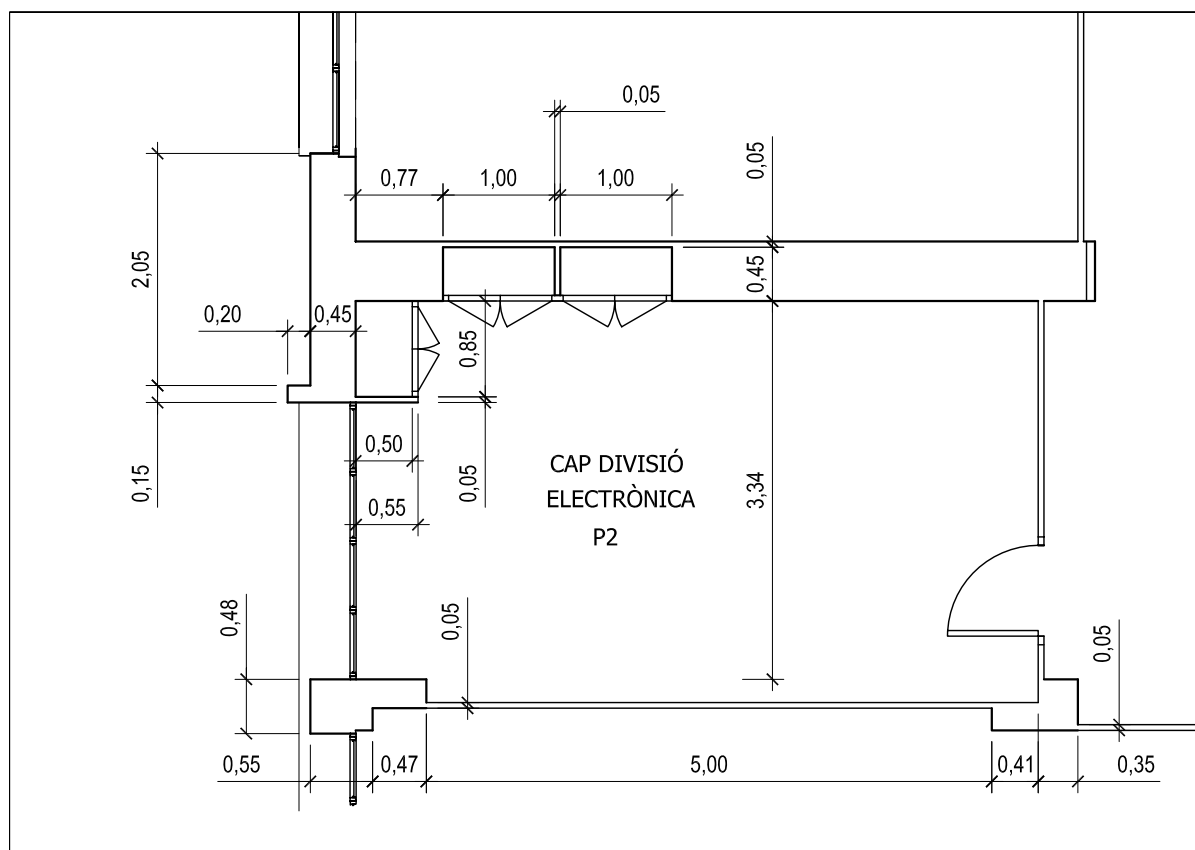



A
P2-1

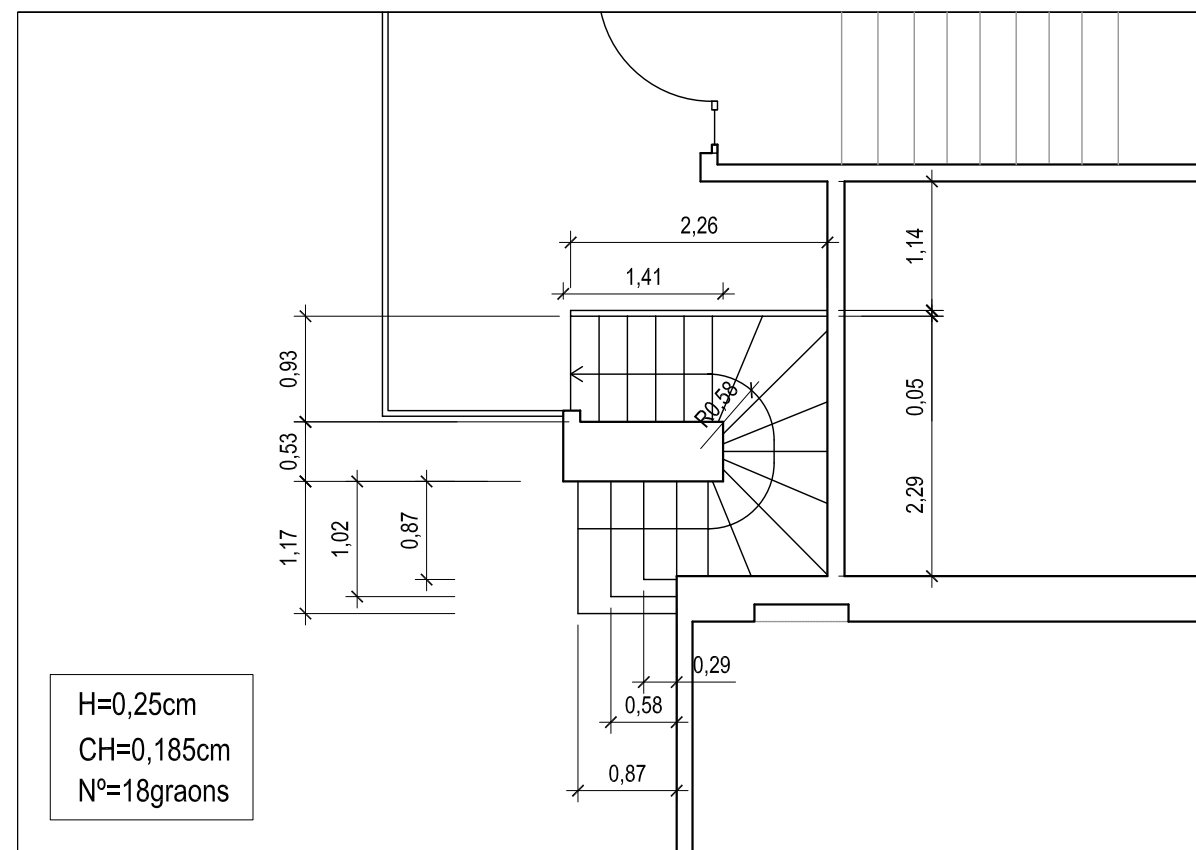


A
P2-2
P3-3

H=0,25cm
CH=0,185cm
Nº=18graons


LLEGENDA

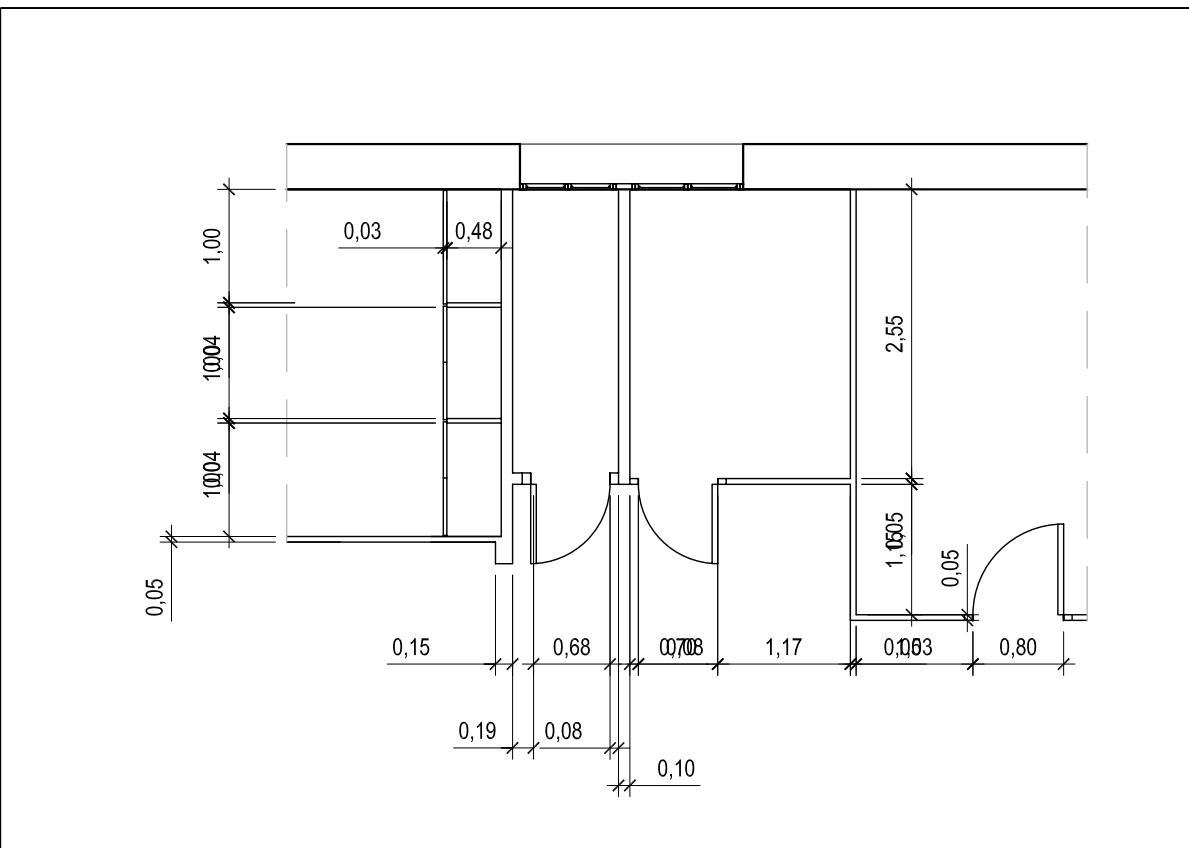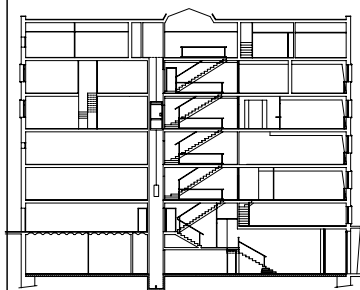


A
P2-3

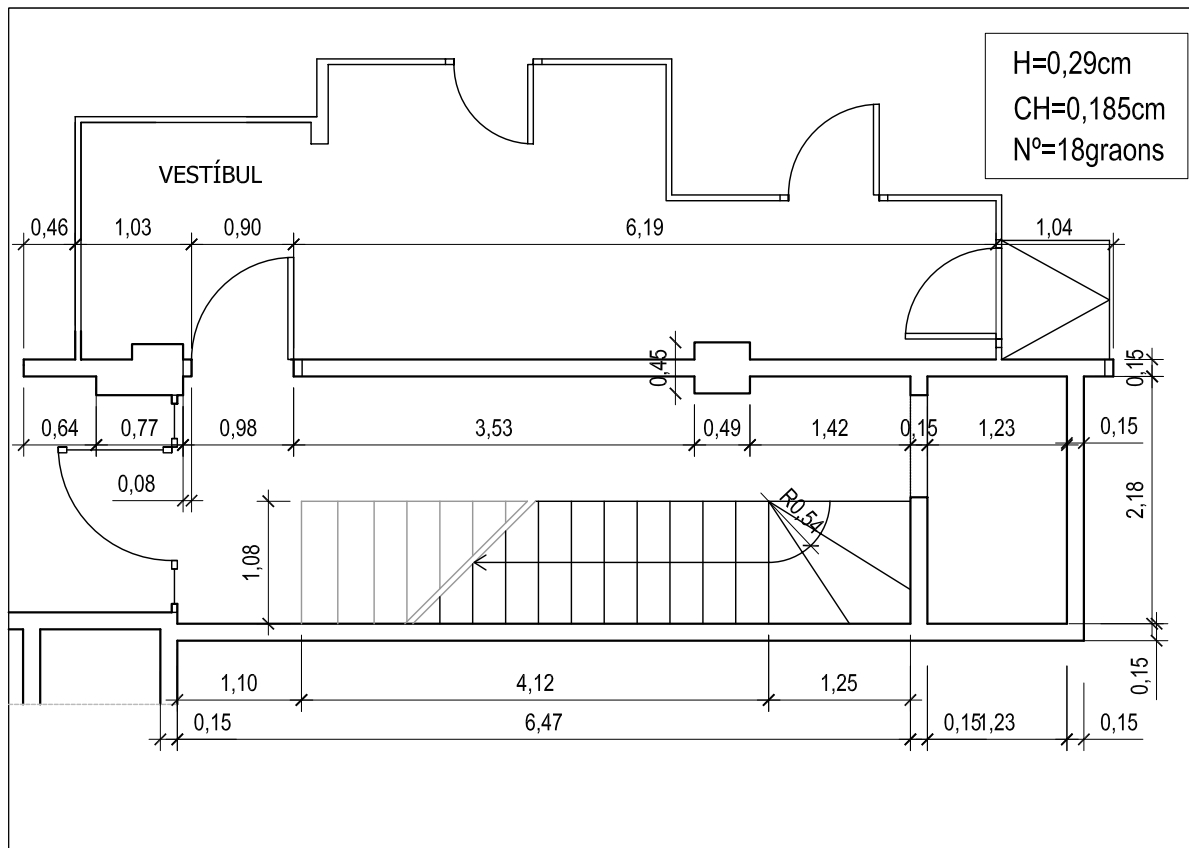

A
P2-4

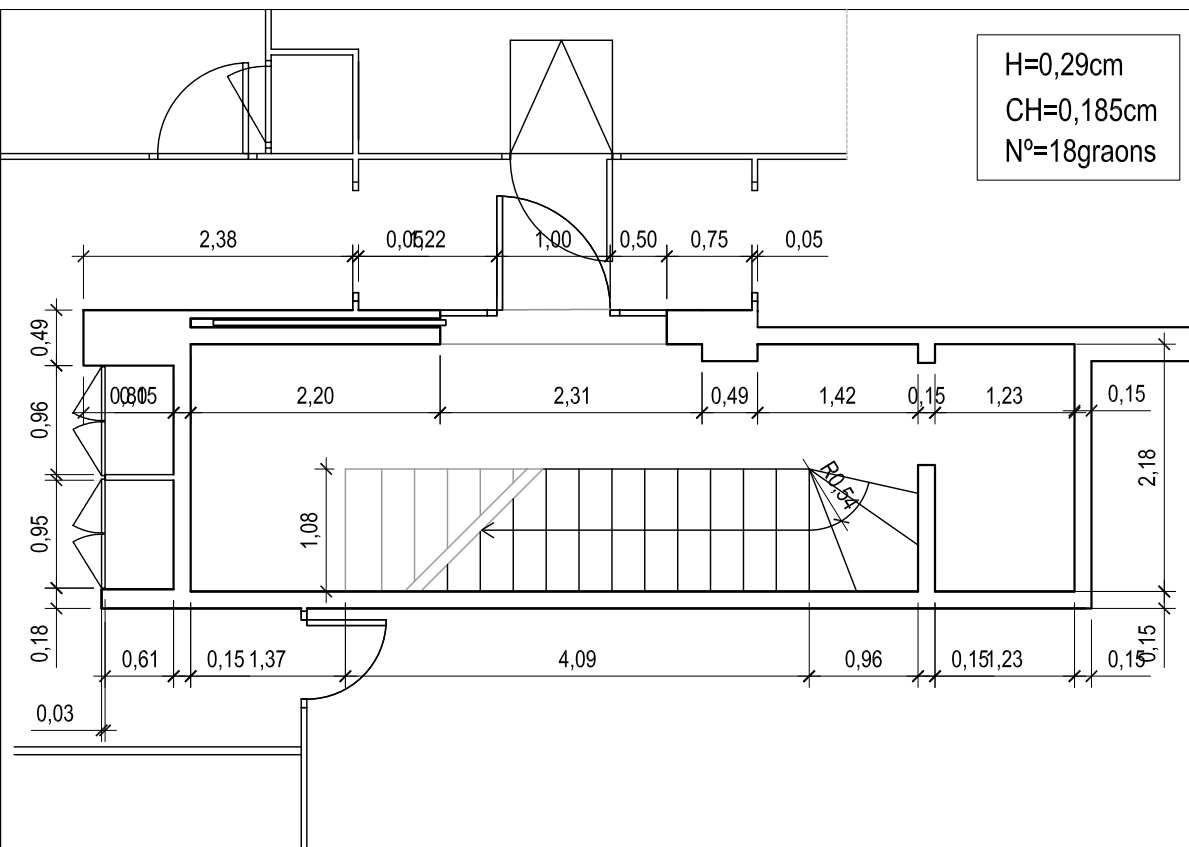

A
P3-1

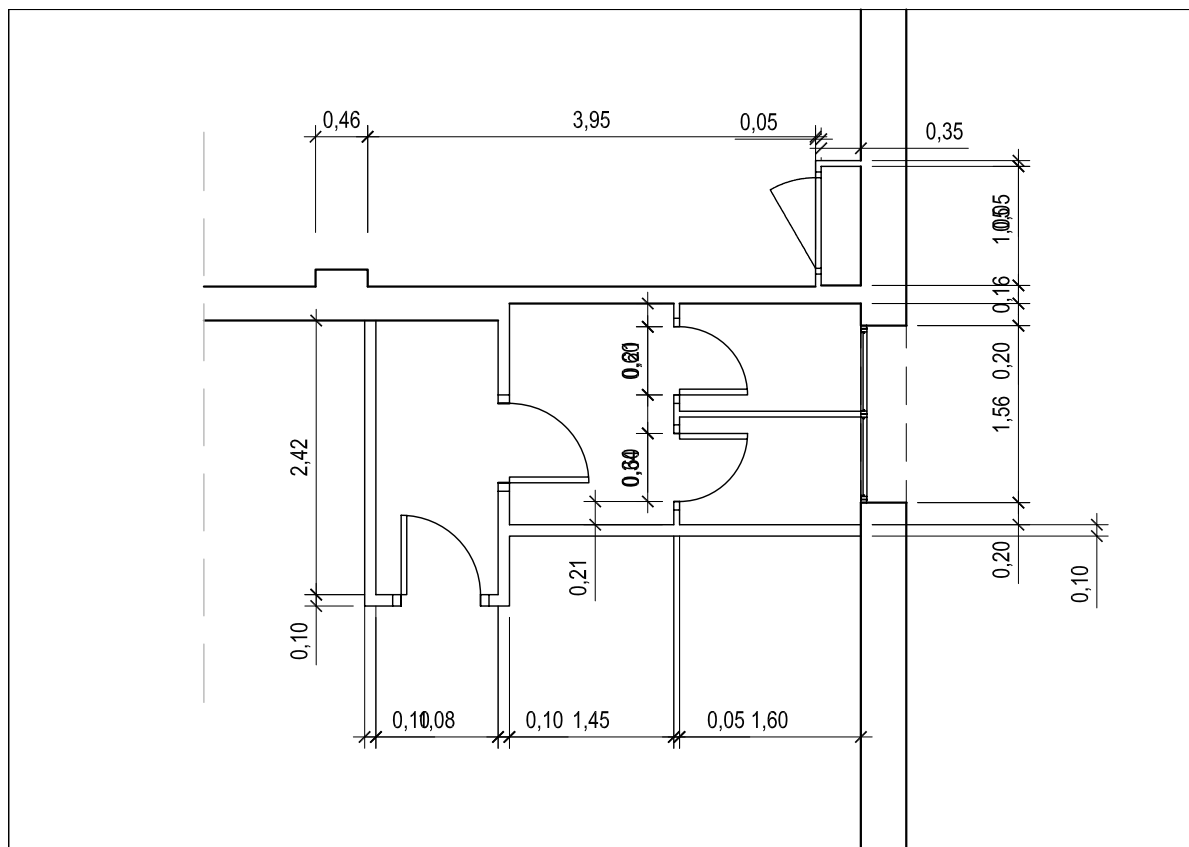

A
P3-2

PFC

PROJECTE:
REHABILITACIÓ EDIFICI OFICINES DE
STA. EULÀLIA

PLÀNOL:
ESTAT ACTUAL - ESTRUCTURA FORJAT
SUPERIOR

PLANTA:
PLANTA SOTERRANI


DATA: 23.06.2010 ESCALA: 1:66

PROFESSOR:
CABALLERO MESTRES, ANTONI

ALUMNA:
MARTÍNEZ DEL RÍO, LAURA

Nº PLANO

LLEGGENDA

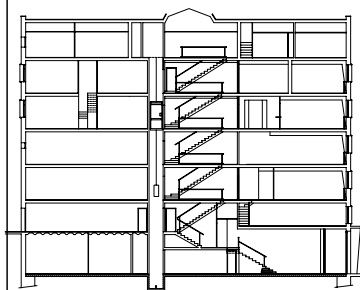

PFC

PROJECTE:
REHABILITACIÓ EDIFICI OFICINES DE
STA. EULÀLIA

PLÀNOL:
ESTAT ACTUAL - ESTRUCTURA FORJAT
SUPERIOR


PLANTA:
PLANTA SOTERRANI

DATA: 23.06.2010 ESCALA: 1:66


PROFESSOR:
CABALLERO MESTRES, ANTONI

ALUMNA:
MARTÍNEZ DEL RÍO, LAURA


Nº PLANO

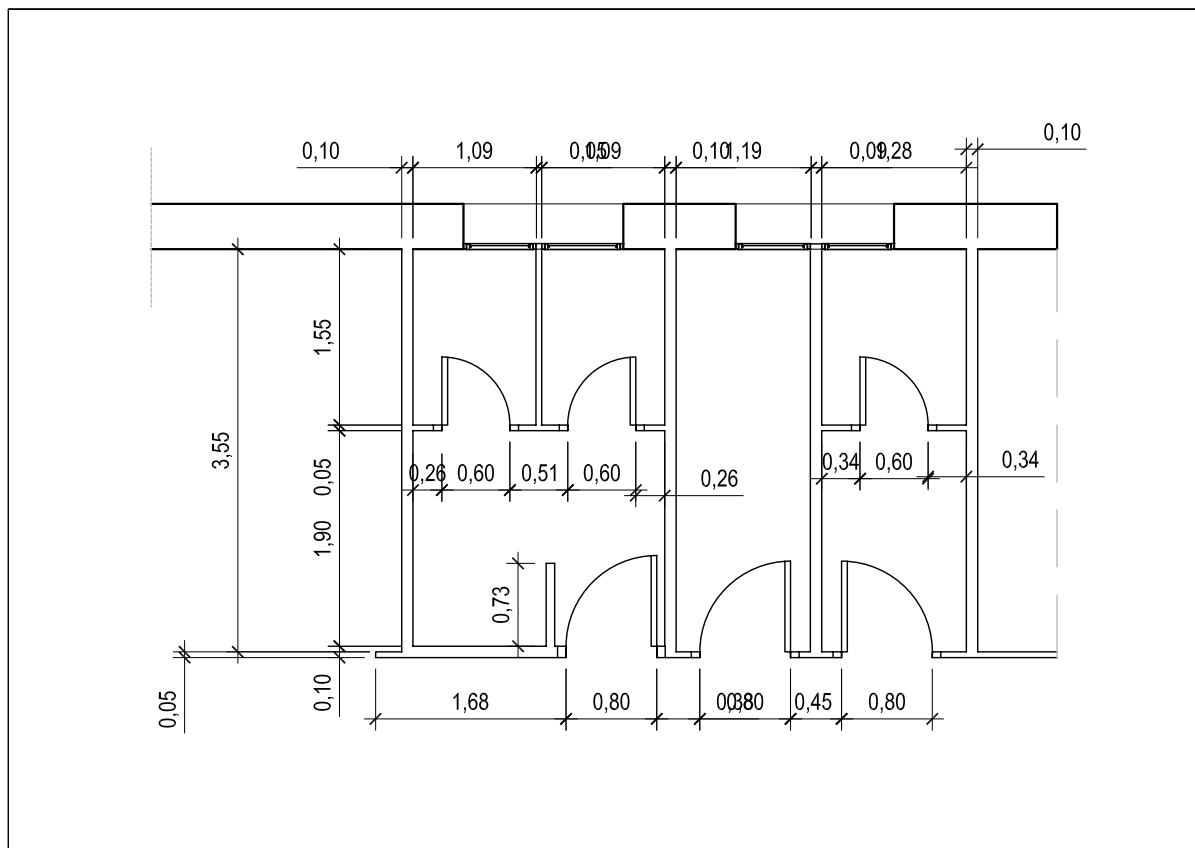


A
P4-1

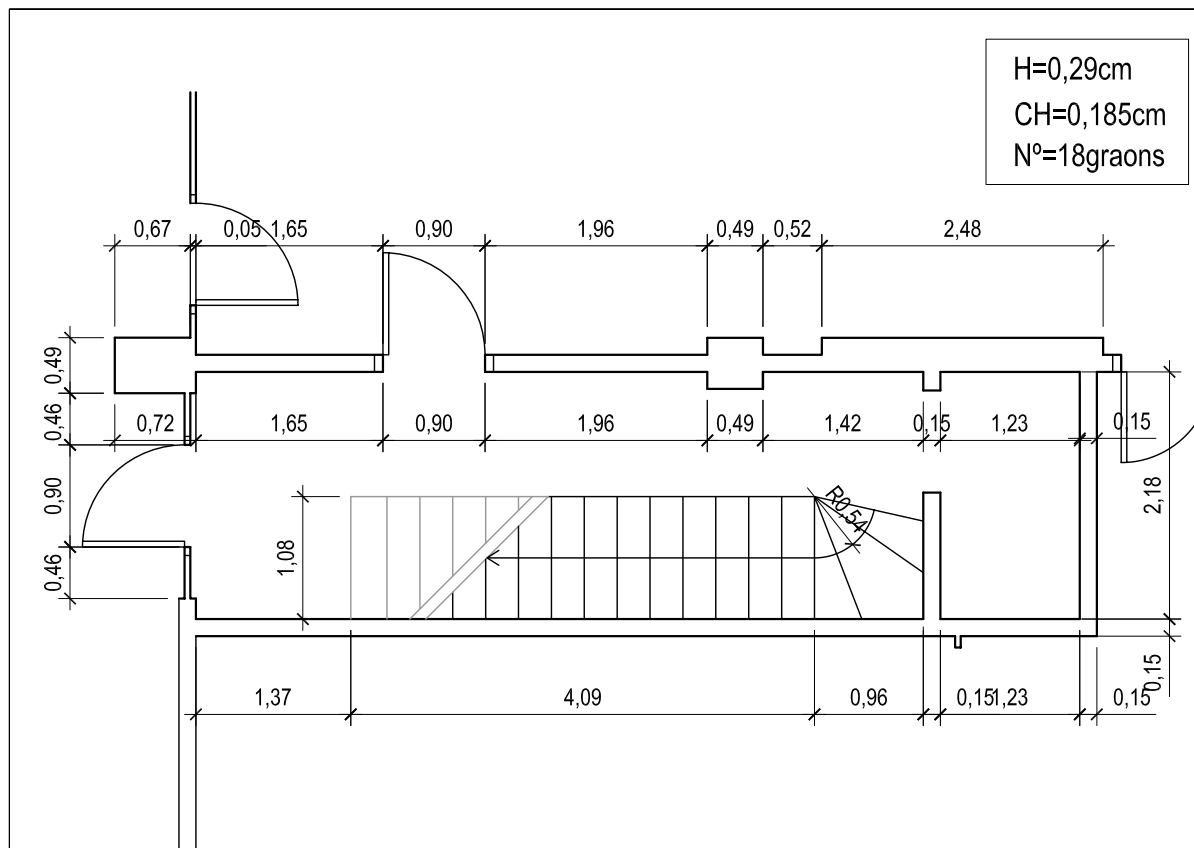

A
P4-2

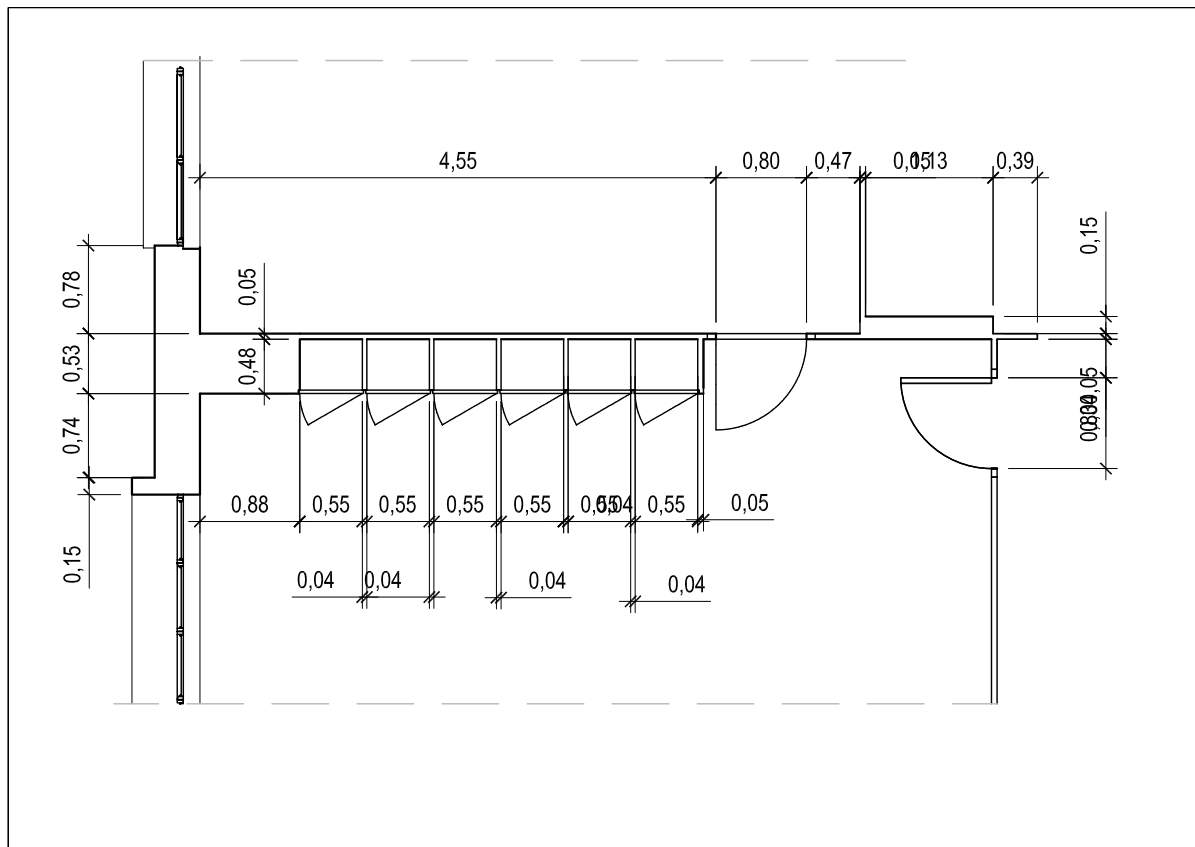


A
P4-3

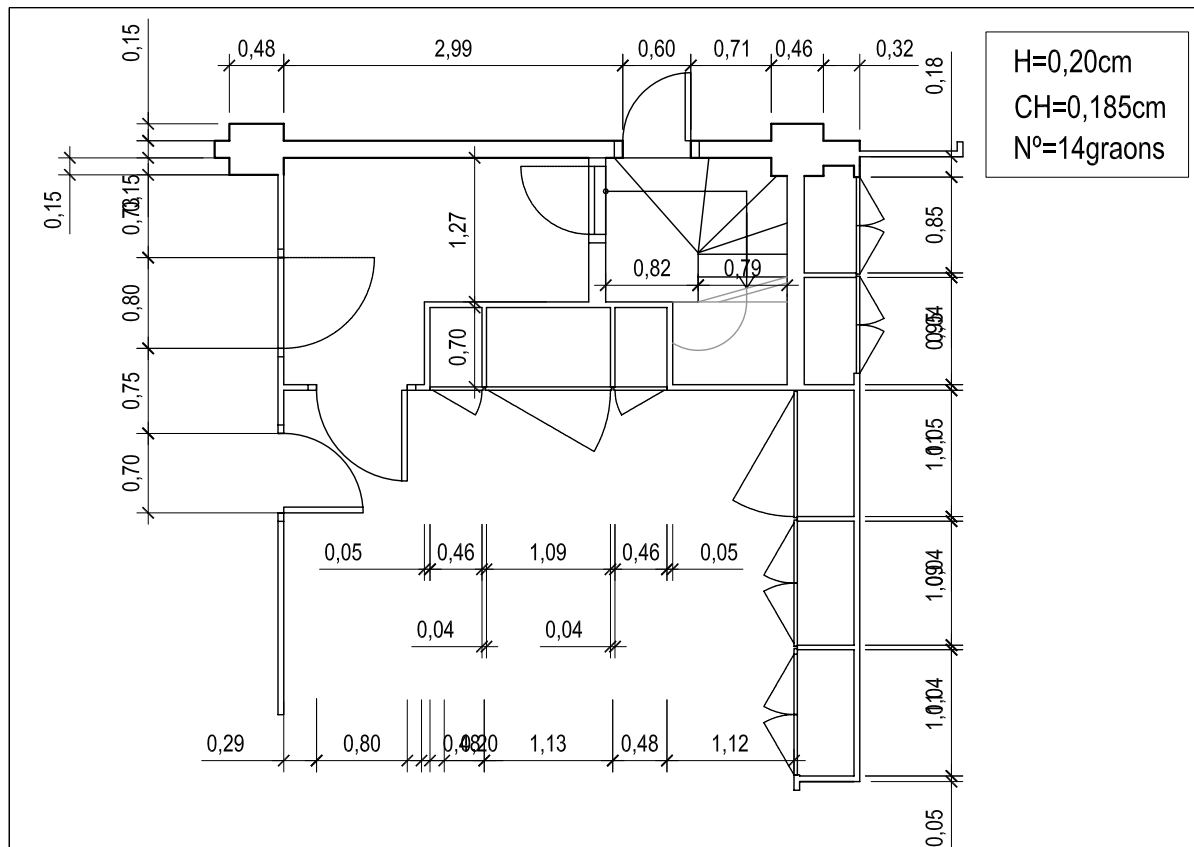

A
P4-4

LLEGENDA

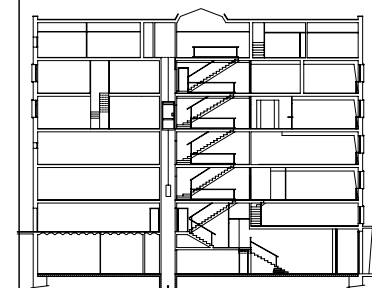

PFC

PROJECTE:
REHABILITACIÓ EDIFICI OFICINES DE
STA. EULÀLIA

PLÀNOL:
ESTAT ACTUAL - ESTRUCTURA FORJAT
SUPERIOR


PLANTA:
PLANTA SOTERRANI

DATA: 23.06.2010 ESCALA: 1:66


PROFESSOR:
CABALLERO MESTRES, ANTONI

ALUMNA:
MARTÍNEZ DEL RÍO, LAURA


Nº PLANO

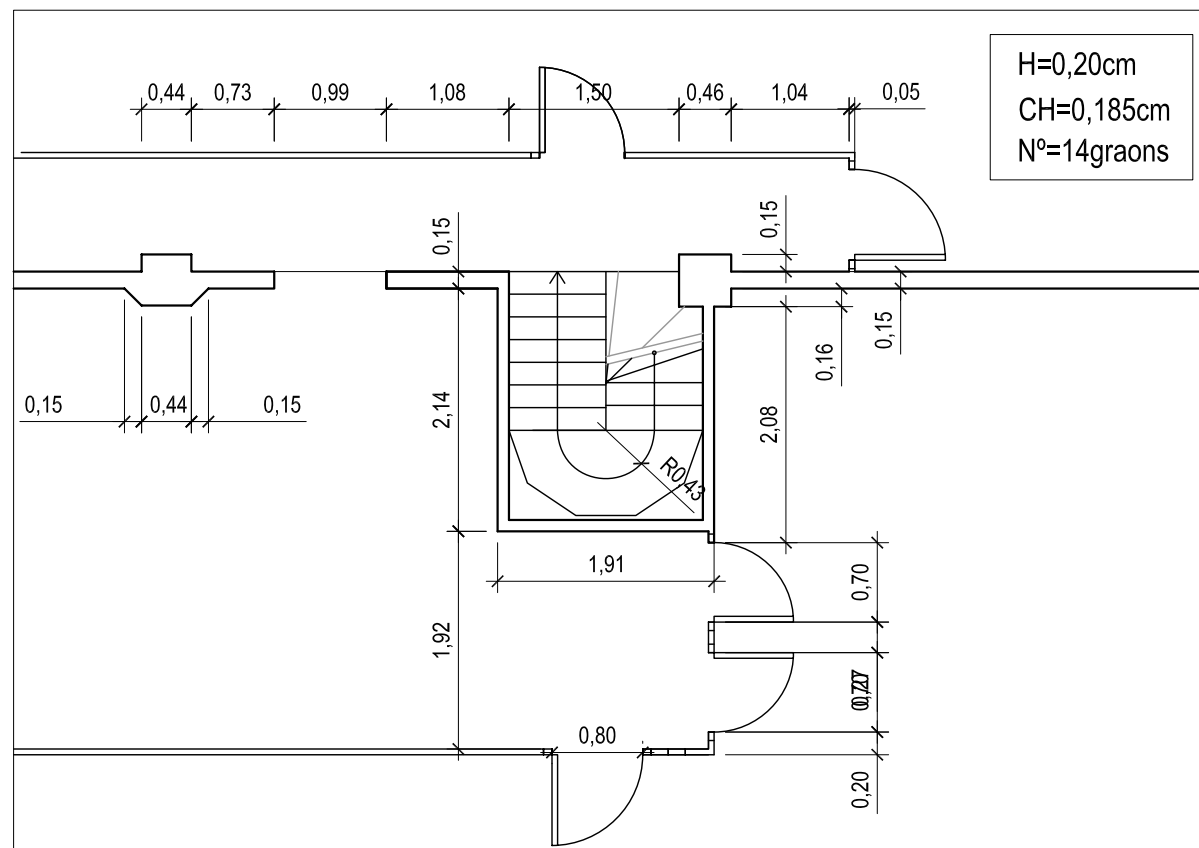


A
P5-1

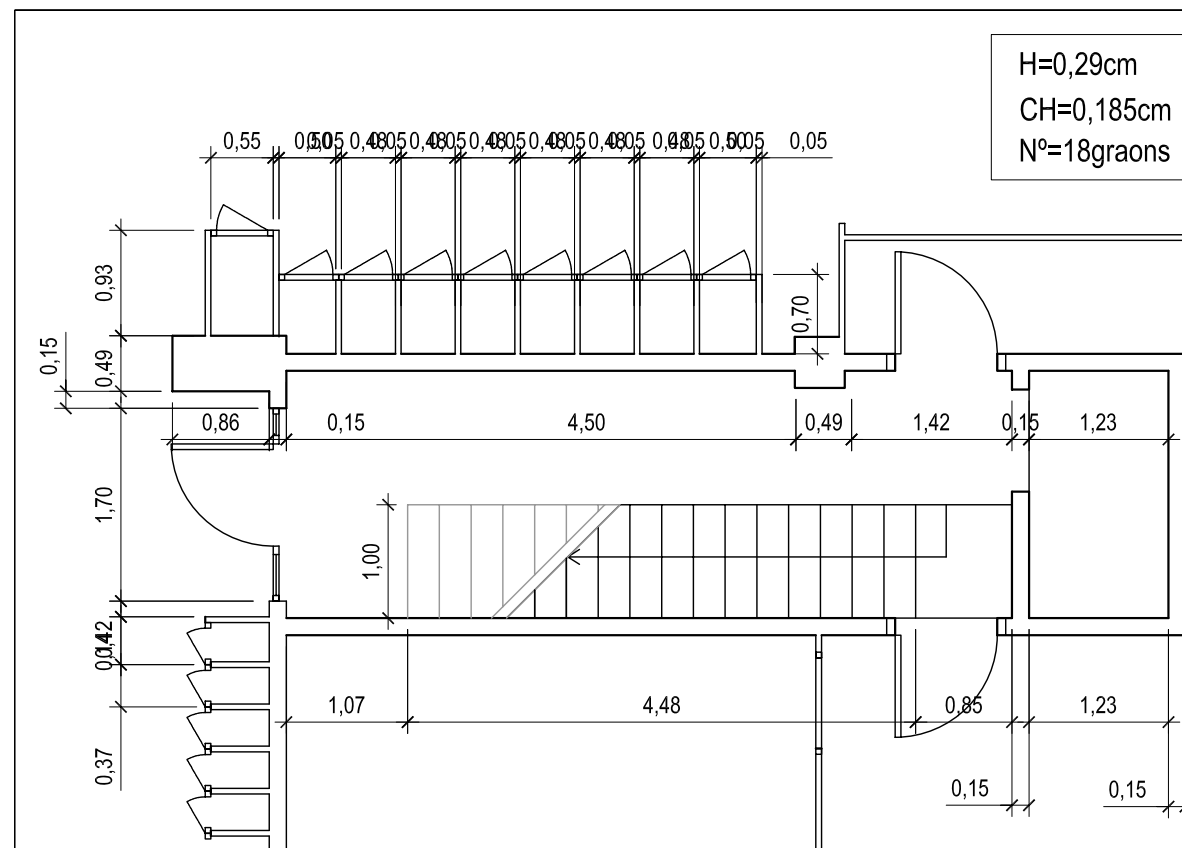

A
P5-2


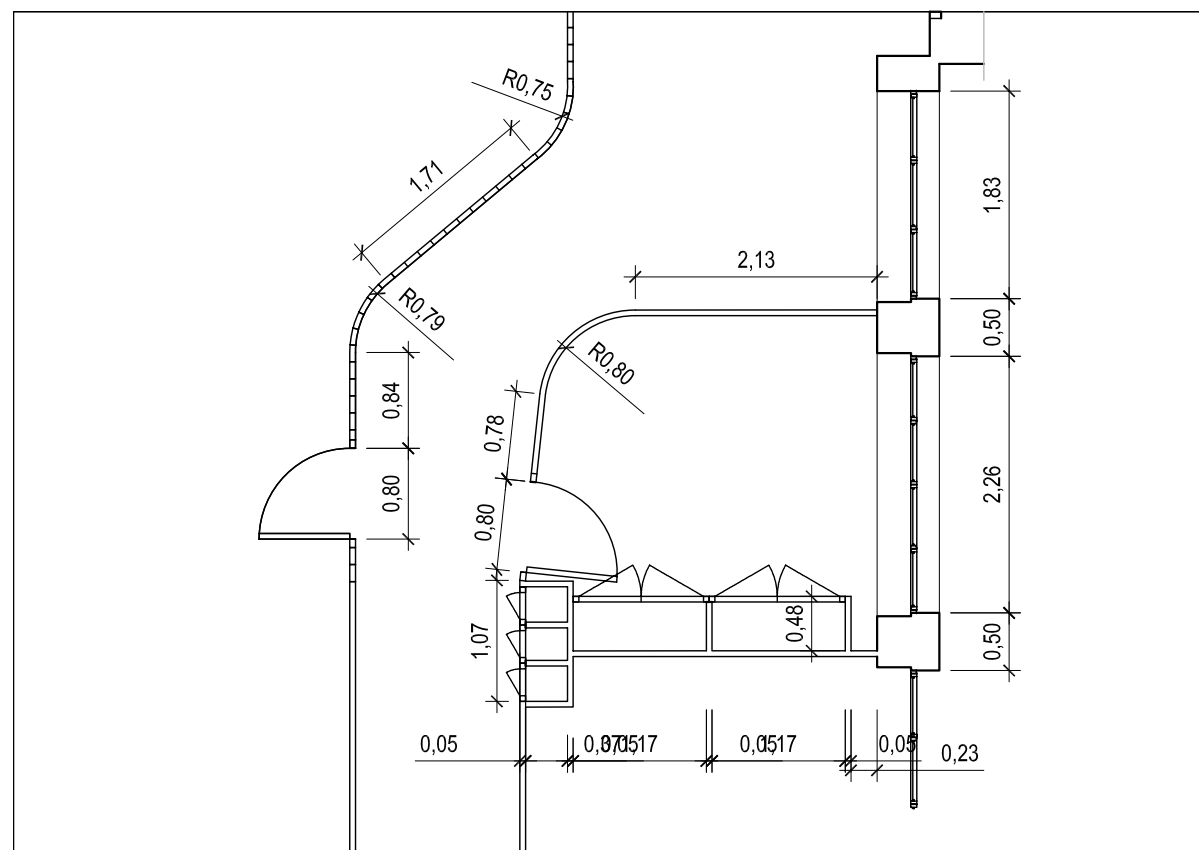


A
P5-3

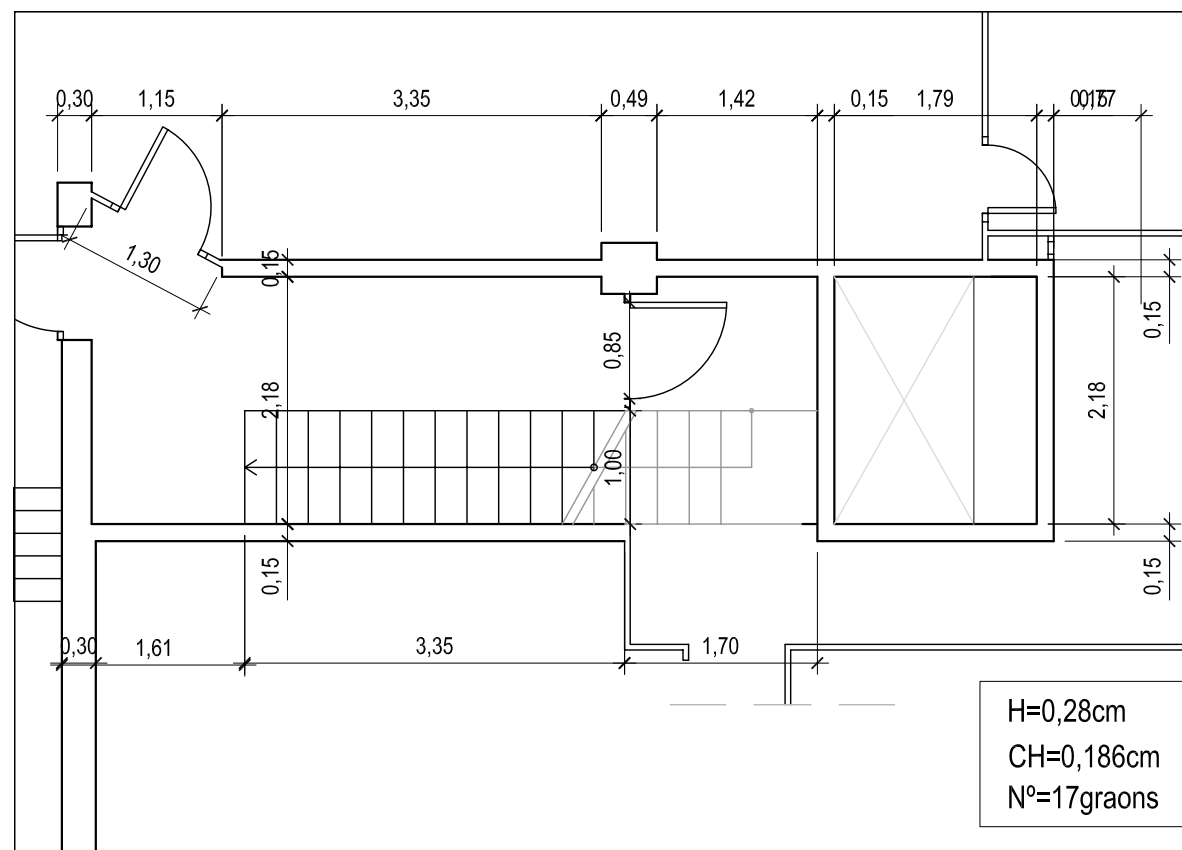


A
P6-1

LLEGENDA

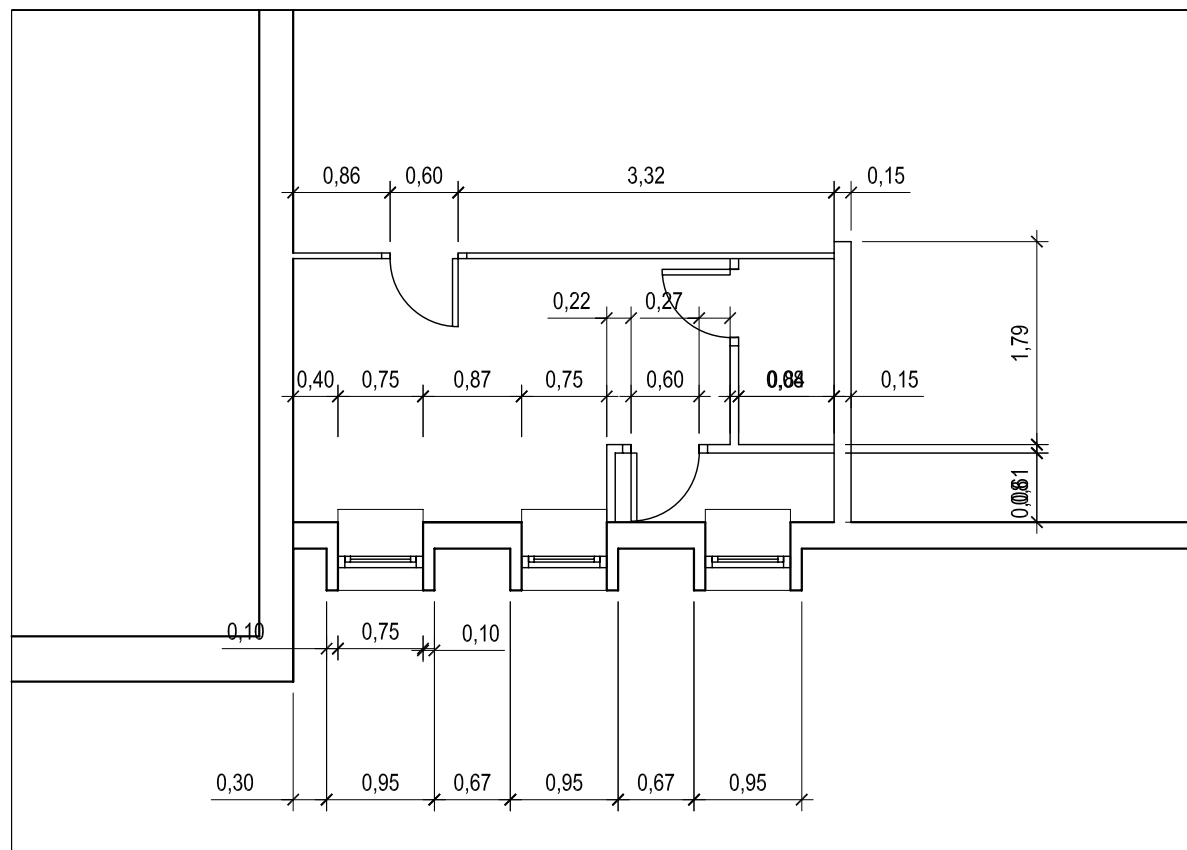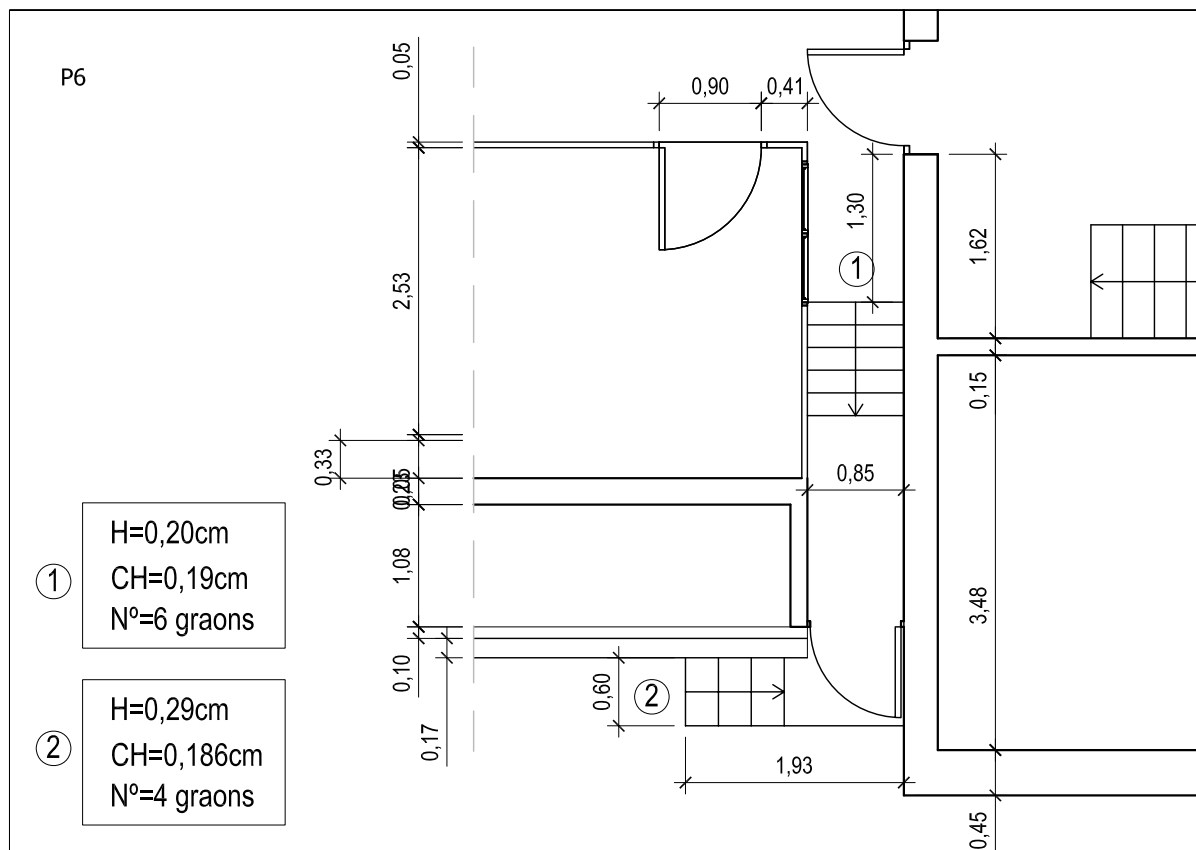

A
P6-2

A
P6-3

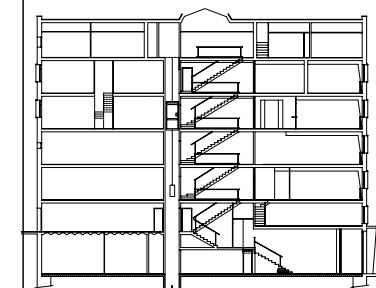

PFC

PROJECTE:
REHABILITACIÓ EDIFICI OFICINES DE
STA. EULÀLIA

PLÀNOL:
ESTAT ACTUAL- ESTRUCTURA FORJAT
SUPERIOR


PLANTA:
PLANTA SOTERRANI

DATA: 23.06.2010 ESCALA: 1:66

PROFESSOR:
CABALLERO MESTRES, ANTONI


ALUMNA:
MARTÍNEZ DEL RÍO, LAURA

Nº PLANO

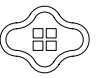

LLEGENDA

- - - - Jàssera
- - - - Bigueta metàl·lica
- - - - Jàssera coberta

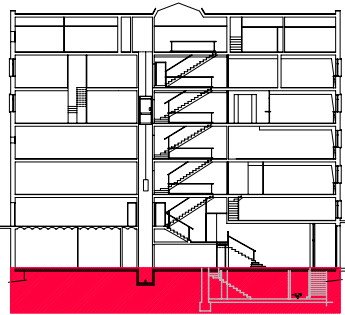

PFC

PROJECTE:
REHABILITACIÓ EDIFICI OFICINES DE
STA. EULÀLIA

PLÀNOL:
ESTAT ACTUAL - ESTRUCTURA FORJAT
INFERIOR


PLANTA:
PLANTA SOTERRANI

DATA: 23.06.2010 ESCALA: 1:100

AUTORA DEL PFC:
MARTÍNEZ DEL RÍO, LAURA


TUTOR:
CABALLERO MESTRES, ANTONI

Nº PLANO

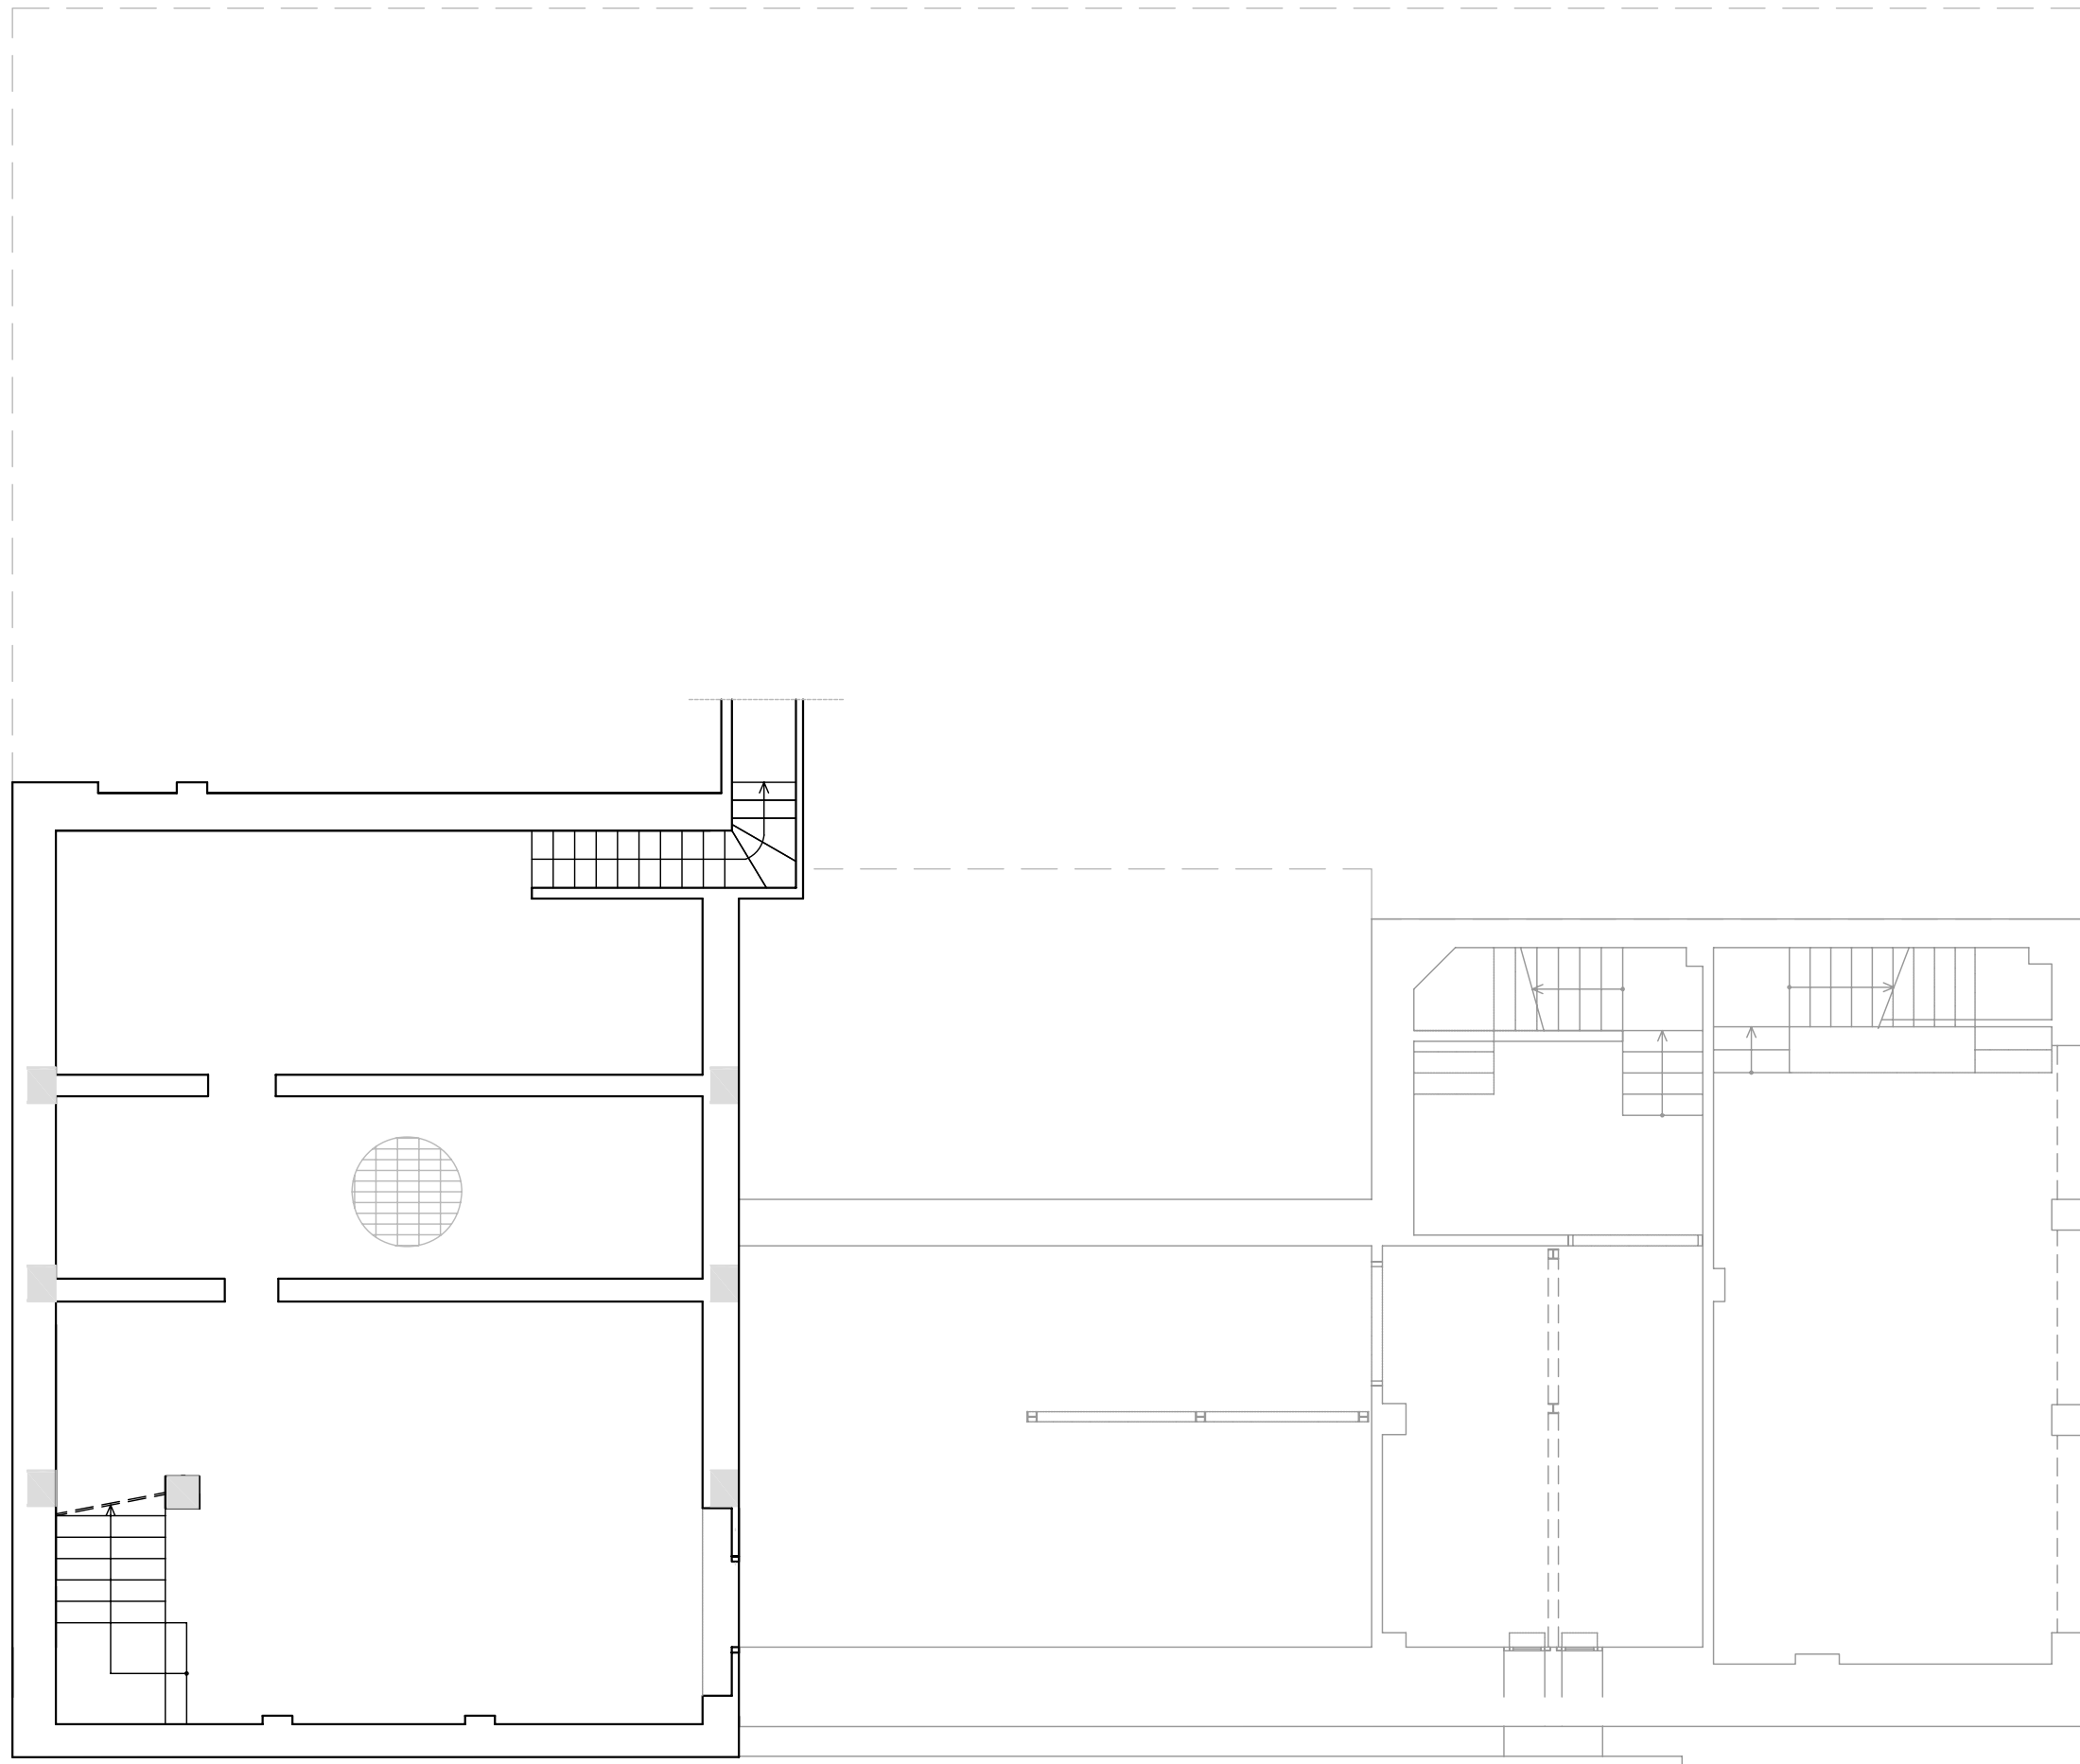

LLEGENDA

- - - - Jàssera
- - - - Bigueta metàl·lica
- - - - Jàssera coberta

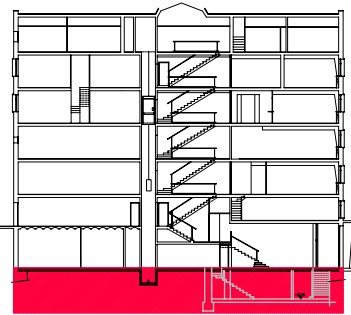

PFC

PROJECTE:
REHABILITACIÓ EDIFICI OFICINES DE
STA. EULÀLIA

PLÀNOL:
ESTAT ACTUAL - ESTRUCTURA FORJAT
SUPERIOR


PLANTA:
PLANTA SOTERRANI

DATA: 23.06.2010 ESCALA: 1:100

AUTORA DEL PFC:
MARTÍNEZ DEL RÍO, LAURA


TUTOR:
CABALLERO MESTRES, ANTONI

Nº PLANO

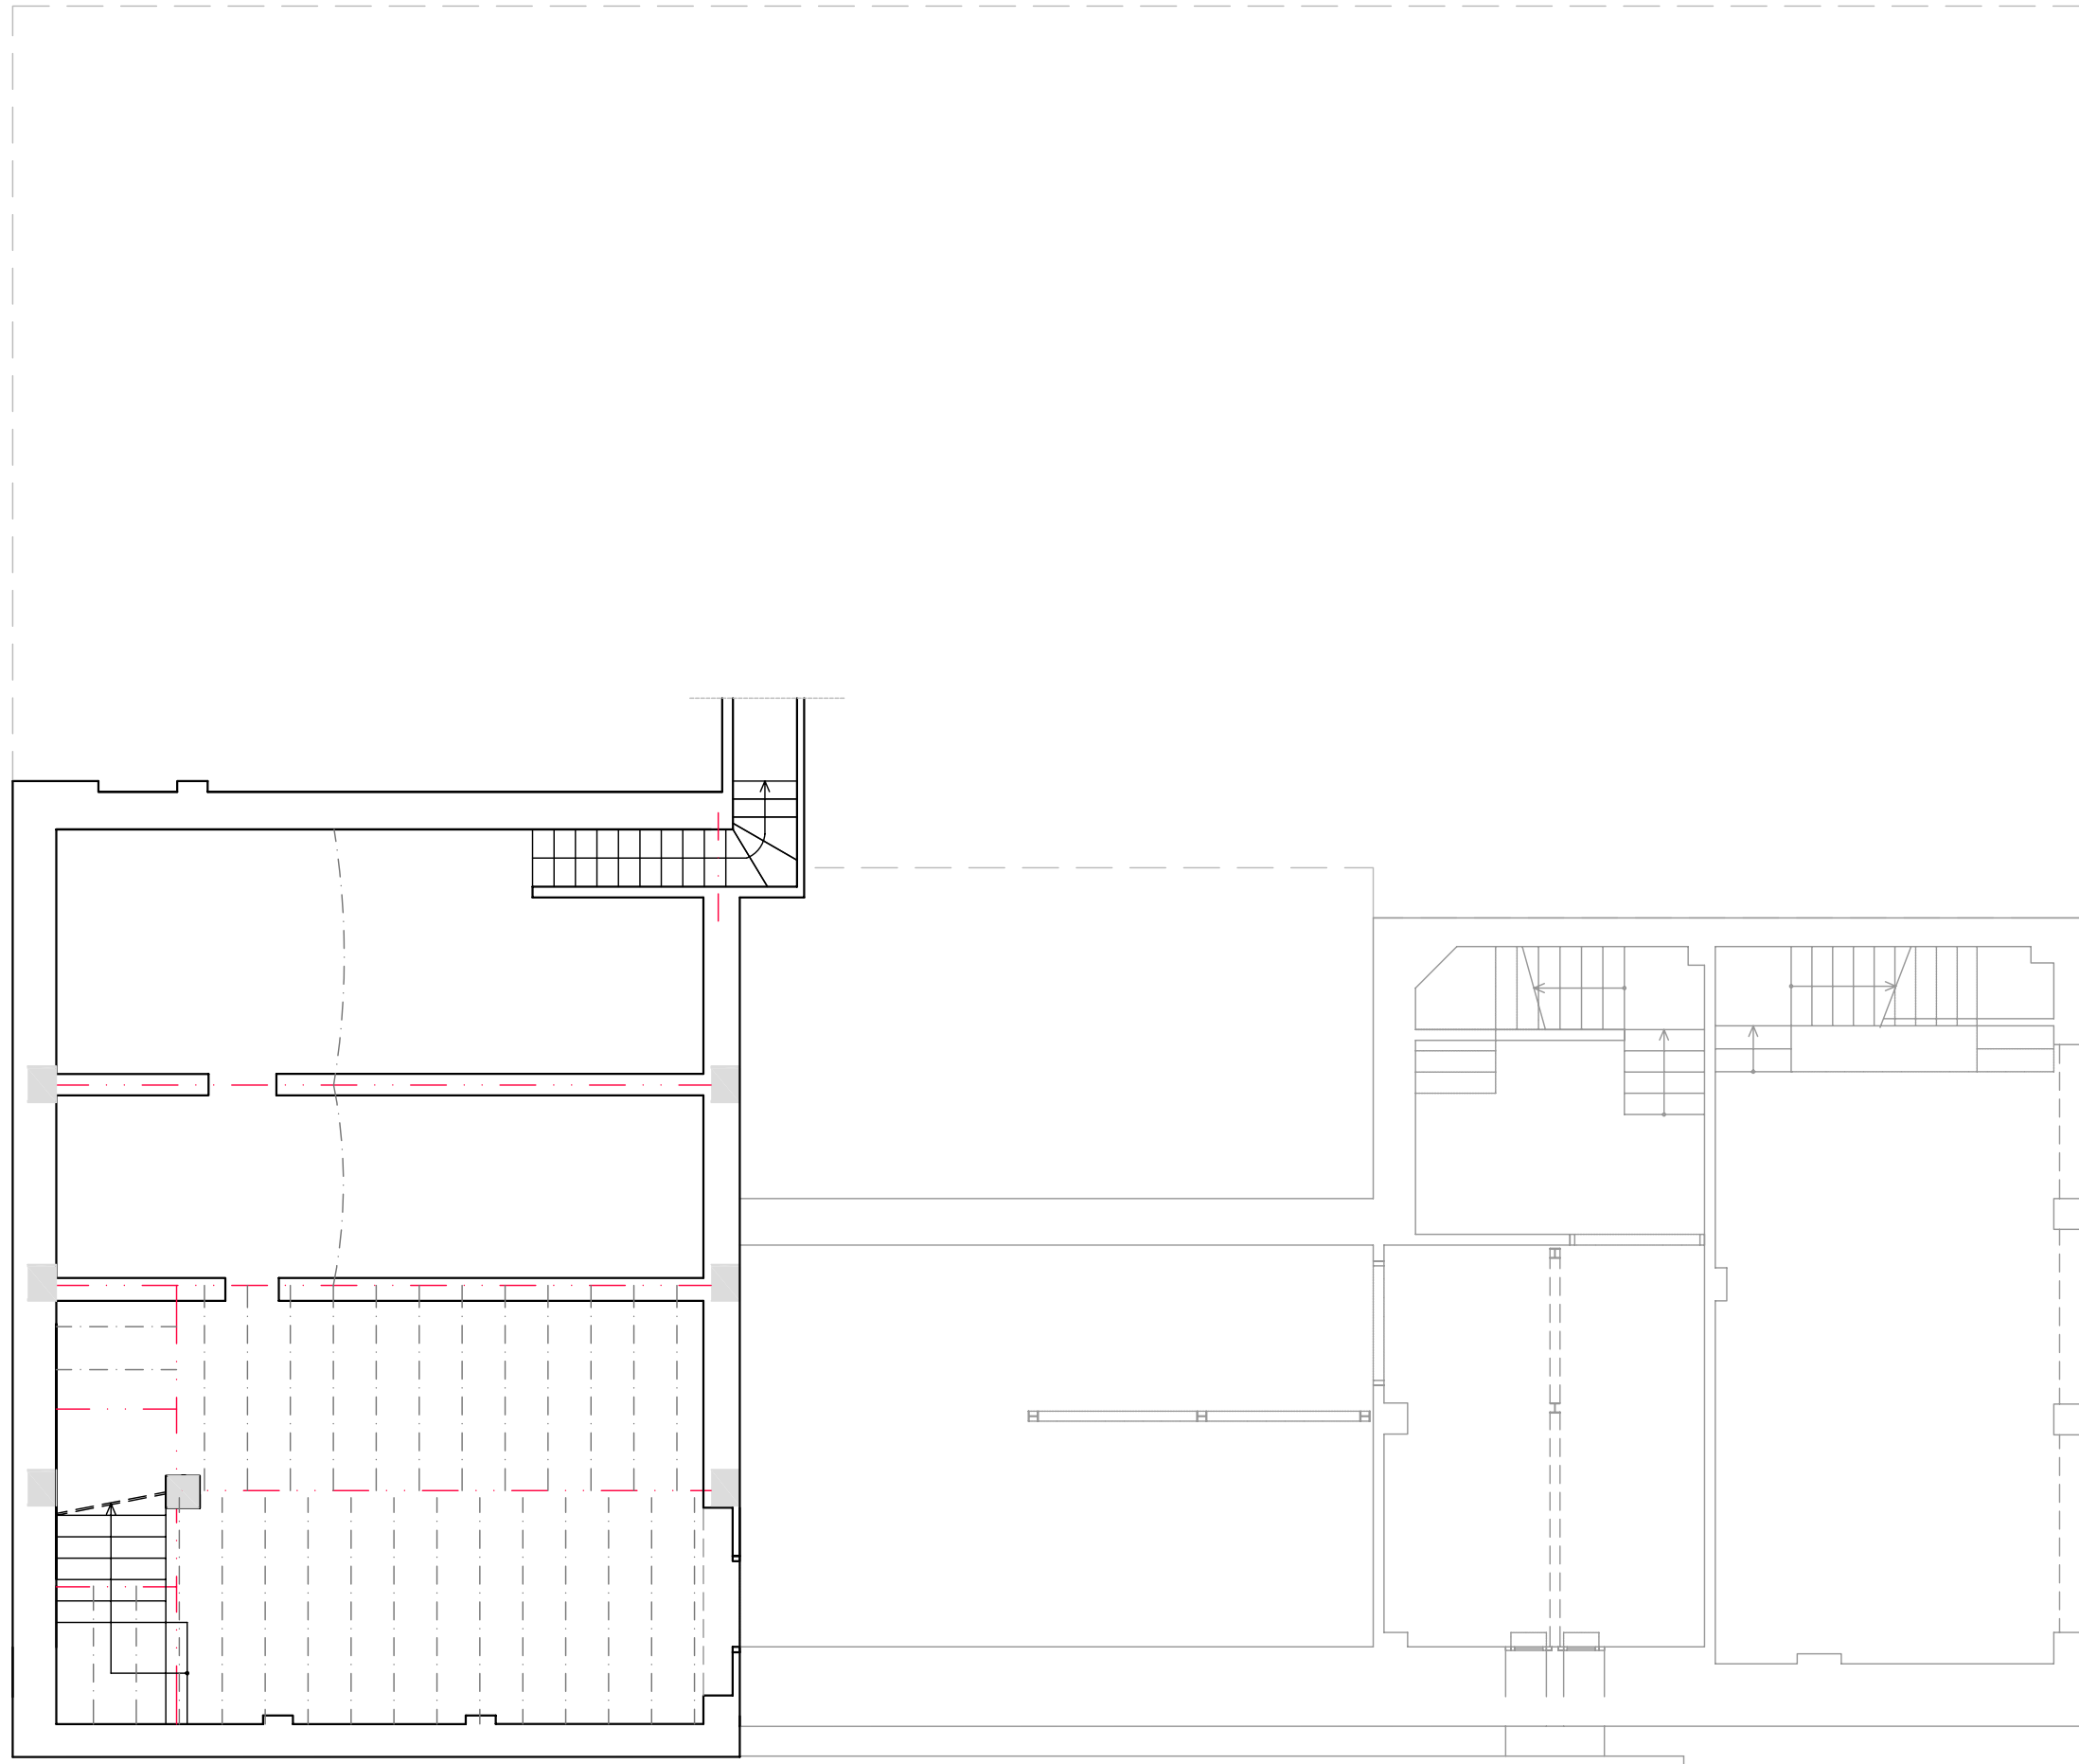

LLEGENDA

- Jàssera
- Bigueta metàl·lica
- Jàssera coberta

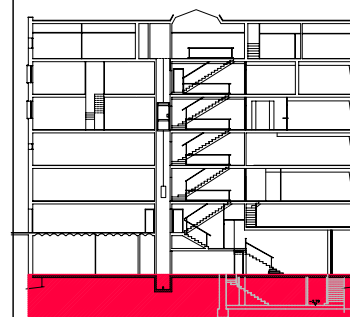

PFC

PROJECTE:
REHABILITACIÓ EDIFICI OFICINES DE
STA. EULÀLIA

PLÀNOL:
ESTAT ACTUAL - ESTRUCTURA FORJAT
SUPERIOR


PLANTA:
PLANTA BAIXA

DATA: 23.06.2010 ESCALA: 1:100

AUTORA DEL PFC:
MARTÍNEZ DEL RÍO, LAURA



TUTOR:
CABALLERO MESTRES, ANTONI

Nº PLANO

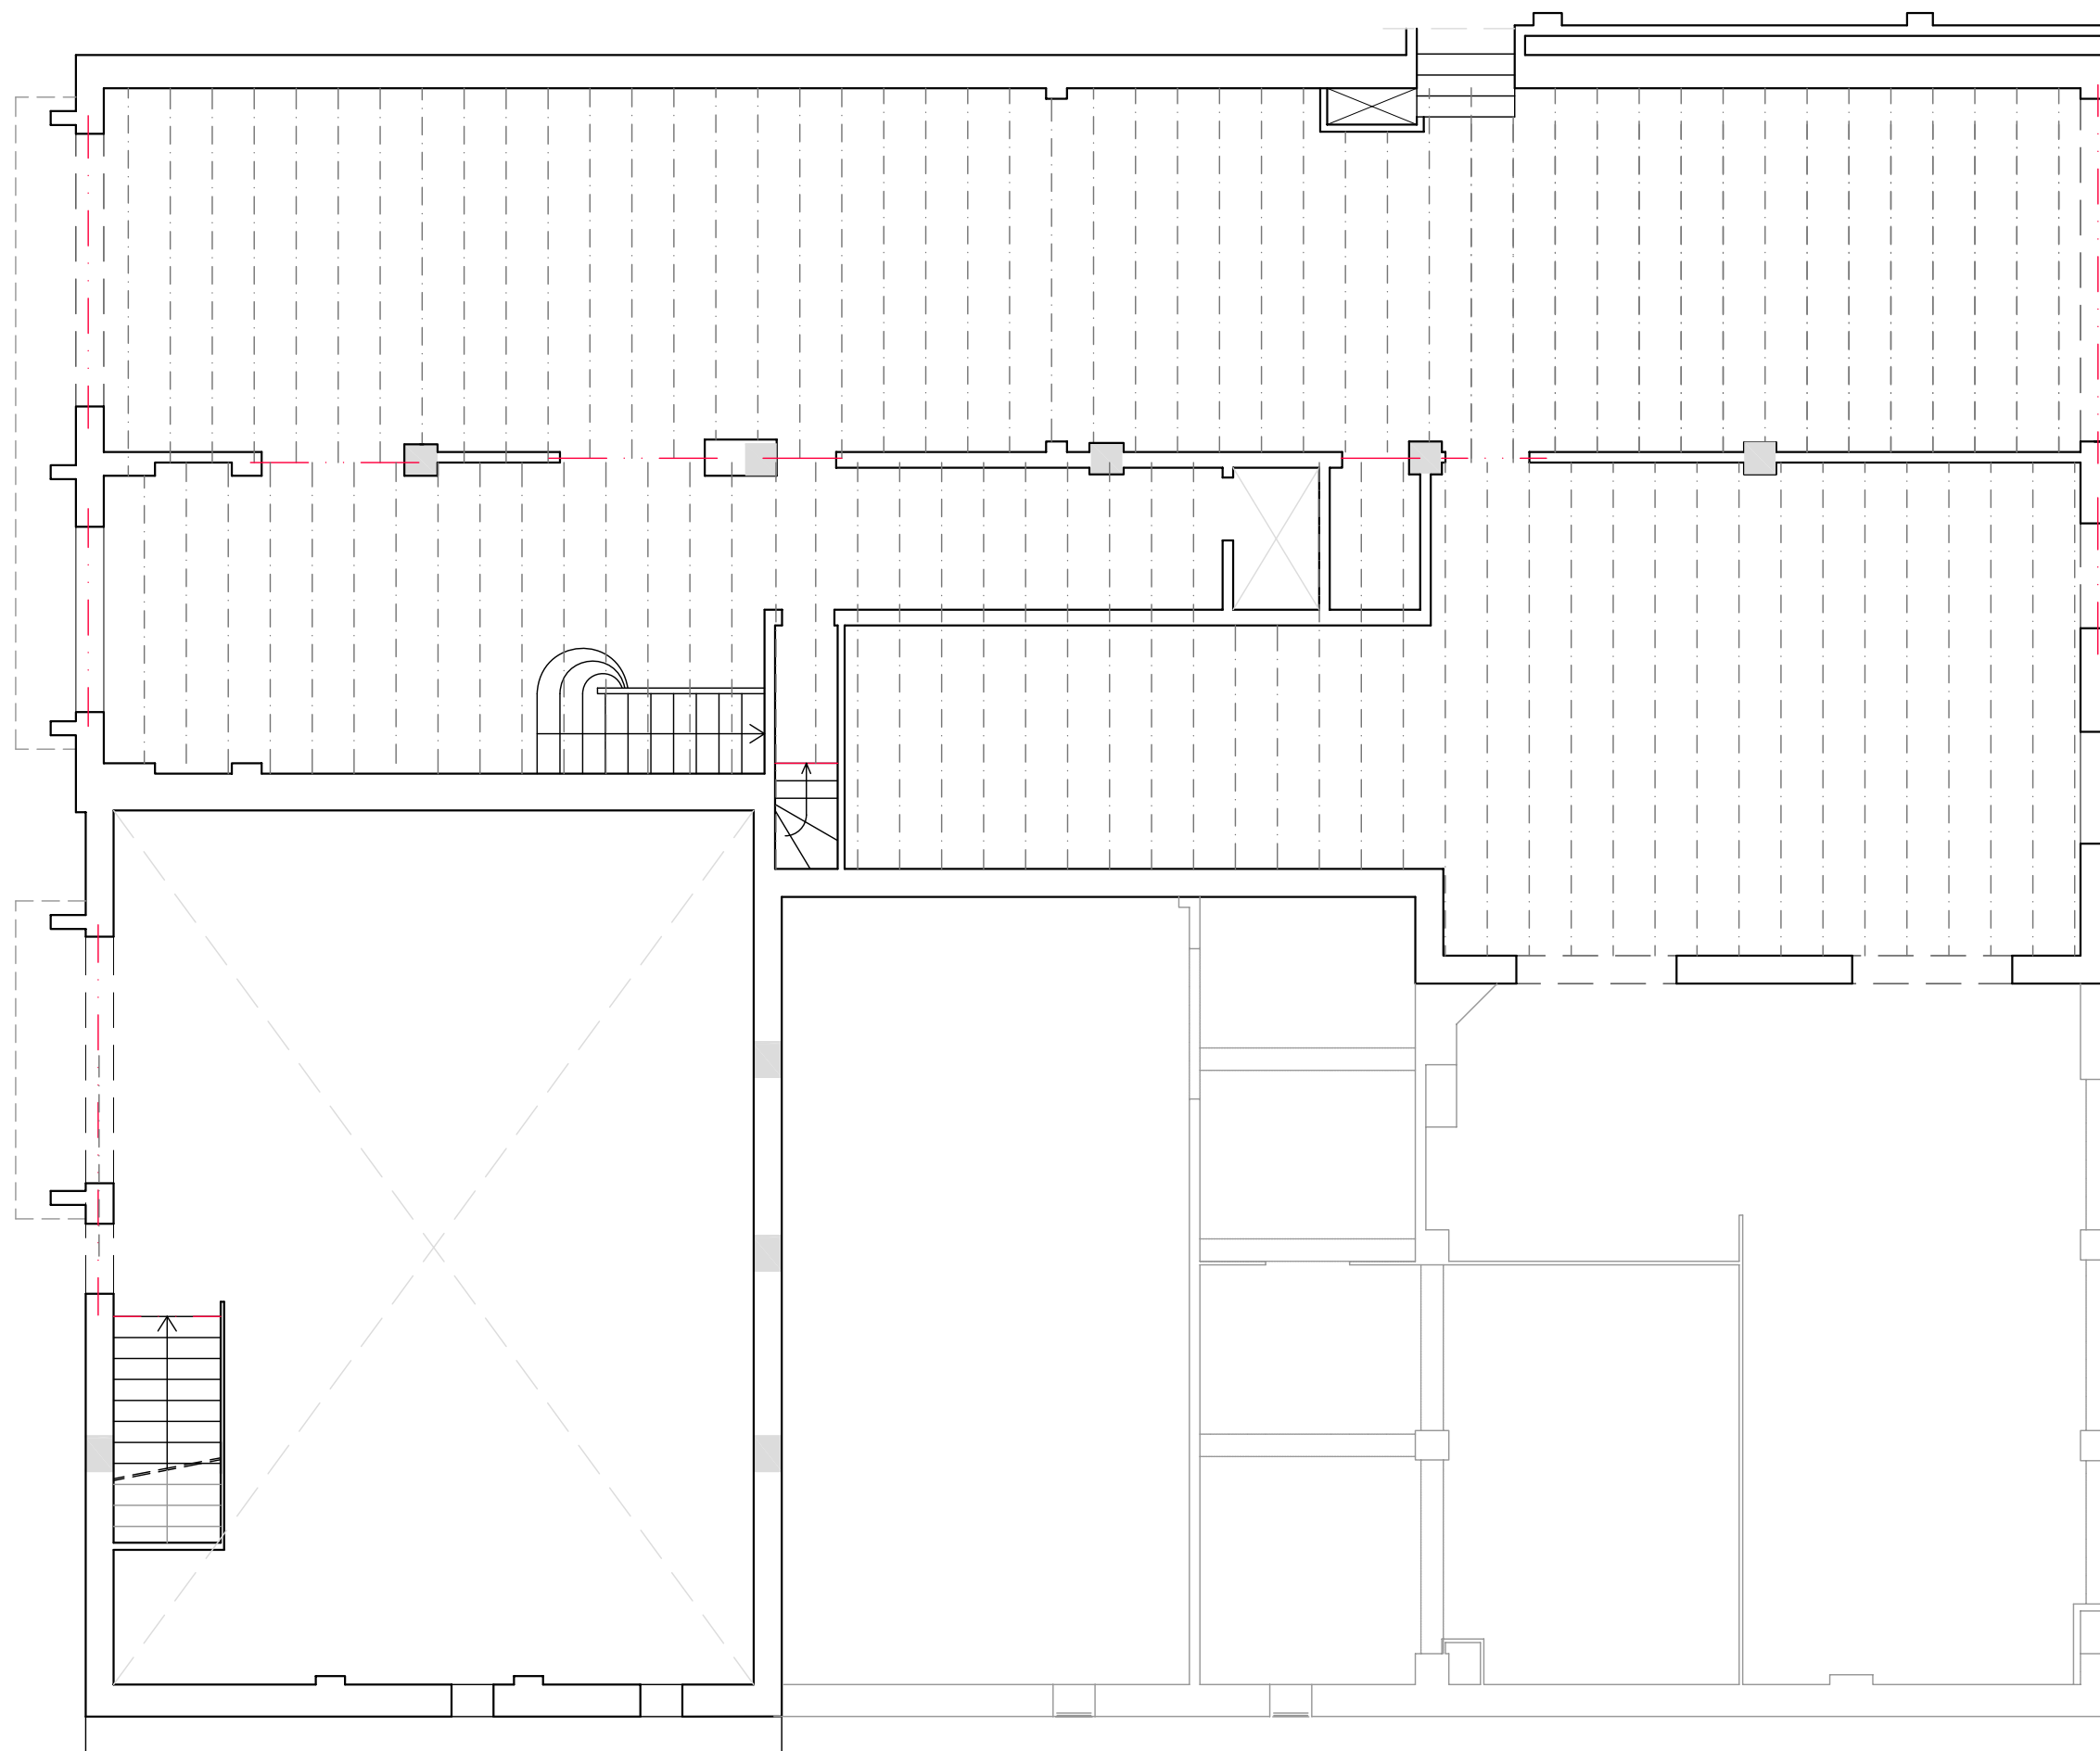

LLEGENDA

- - - - Jässera
- - - - Bigueta metàl.lica
- - - - Jässera coberta

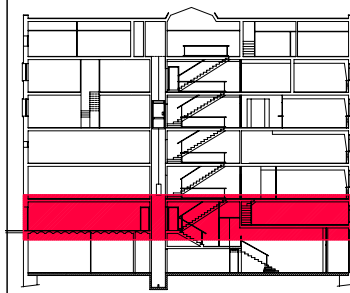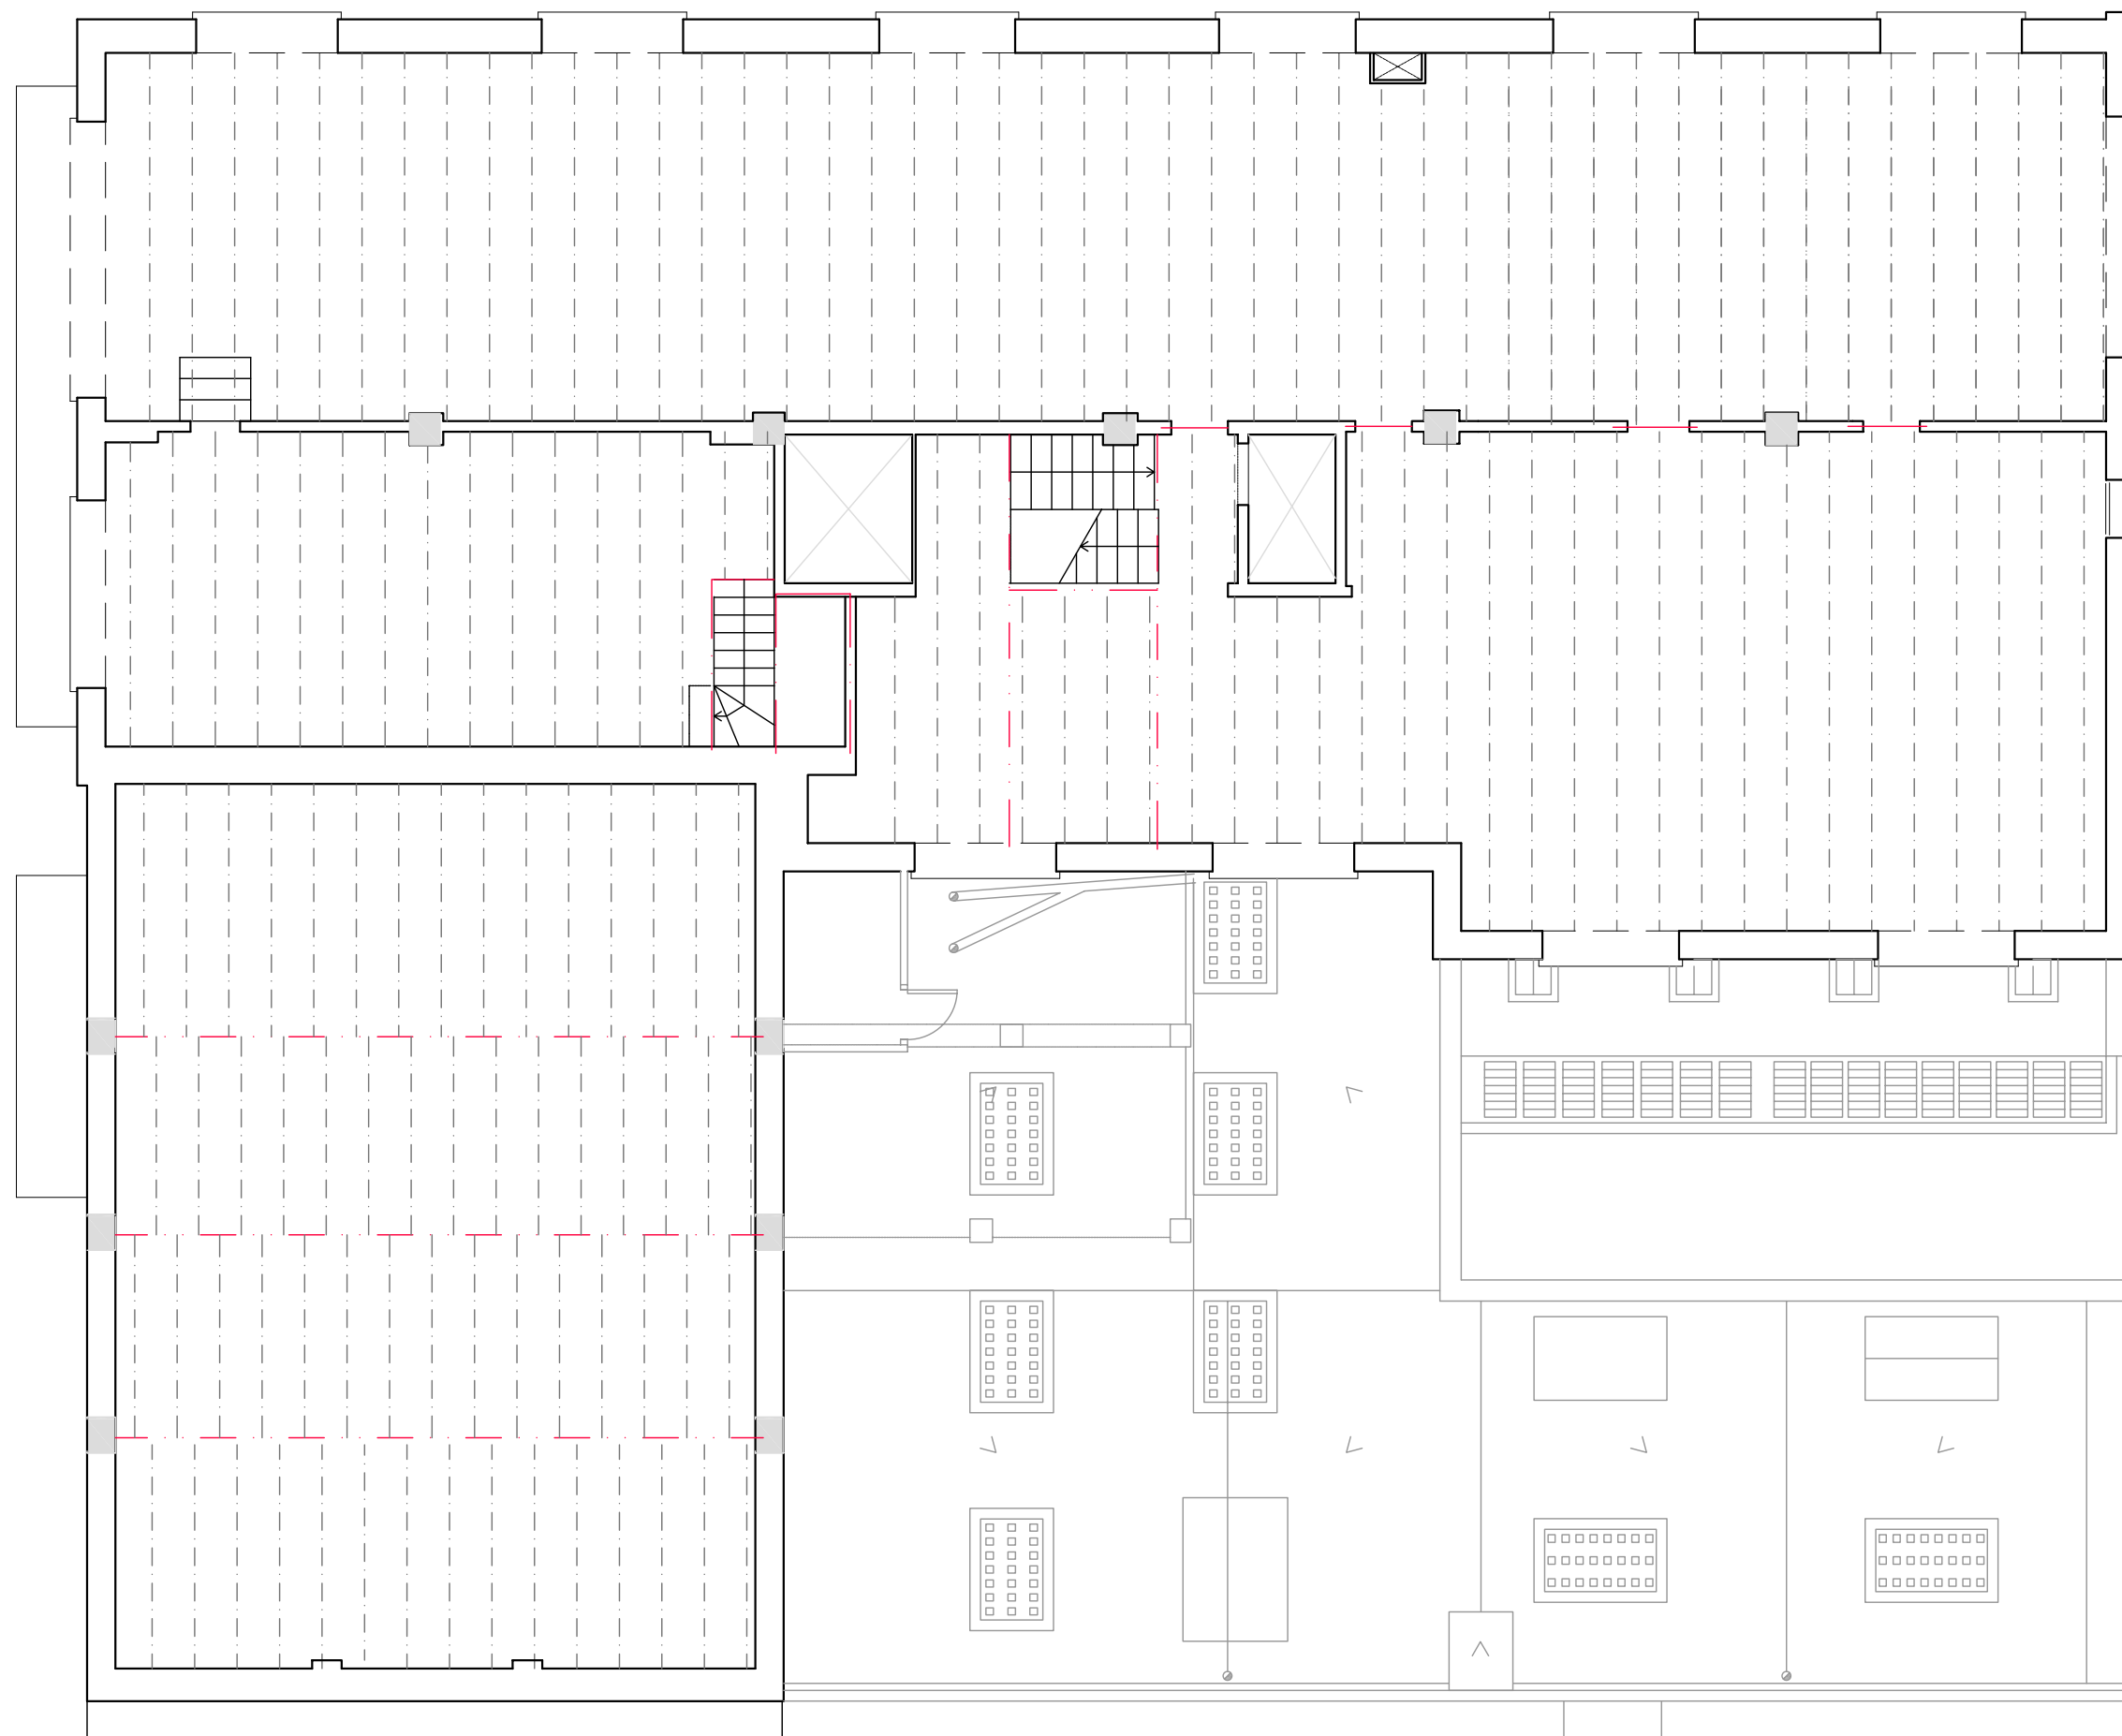
PFC

PROJECTE:
**REHABILITACIÓ EDIFICI OFICINES DE
 STA. EULÀLIA**

PLÀNOL:
**ESTAT ACTUAL- ESTRUCTURA FORJAT
 SUPERIOR**


PLANTA:
PLANTA PRIMERA

DATA: **23.06.2010** ESCALA: **1:100**

AUTORA DEL PFC:
MARTÍNEZ DEL RÍO, LAURA


TUTOR:
CABALLERO MESTRES, ANTONI

Nº PLANO

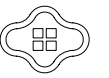

LLEGENDA

- - - - Jàssera
- - - - Bigueta metàl·lica
- - - - Jàssera coberta

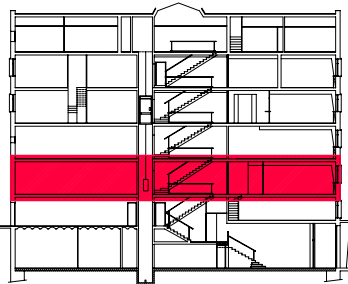

PFC

PROJECTE:

REHABILITACIÓ EDIFICI OFICINES DE STA. EULÀLIA

PLÀNOL:

ESTAT ACTUAL - ESTRUCTURA FORJAT SUPERIOR

PLANTA:

PLANTA SEGONA

DATA:

23.06.2010

ESCALA:

1:100


AUTORA DEL PFC:

MARTÍNEZ DEL RÍO, LAURA

TUTOR:

CABALLERO MESTRES, ANTONI


Nº PLANO

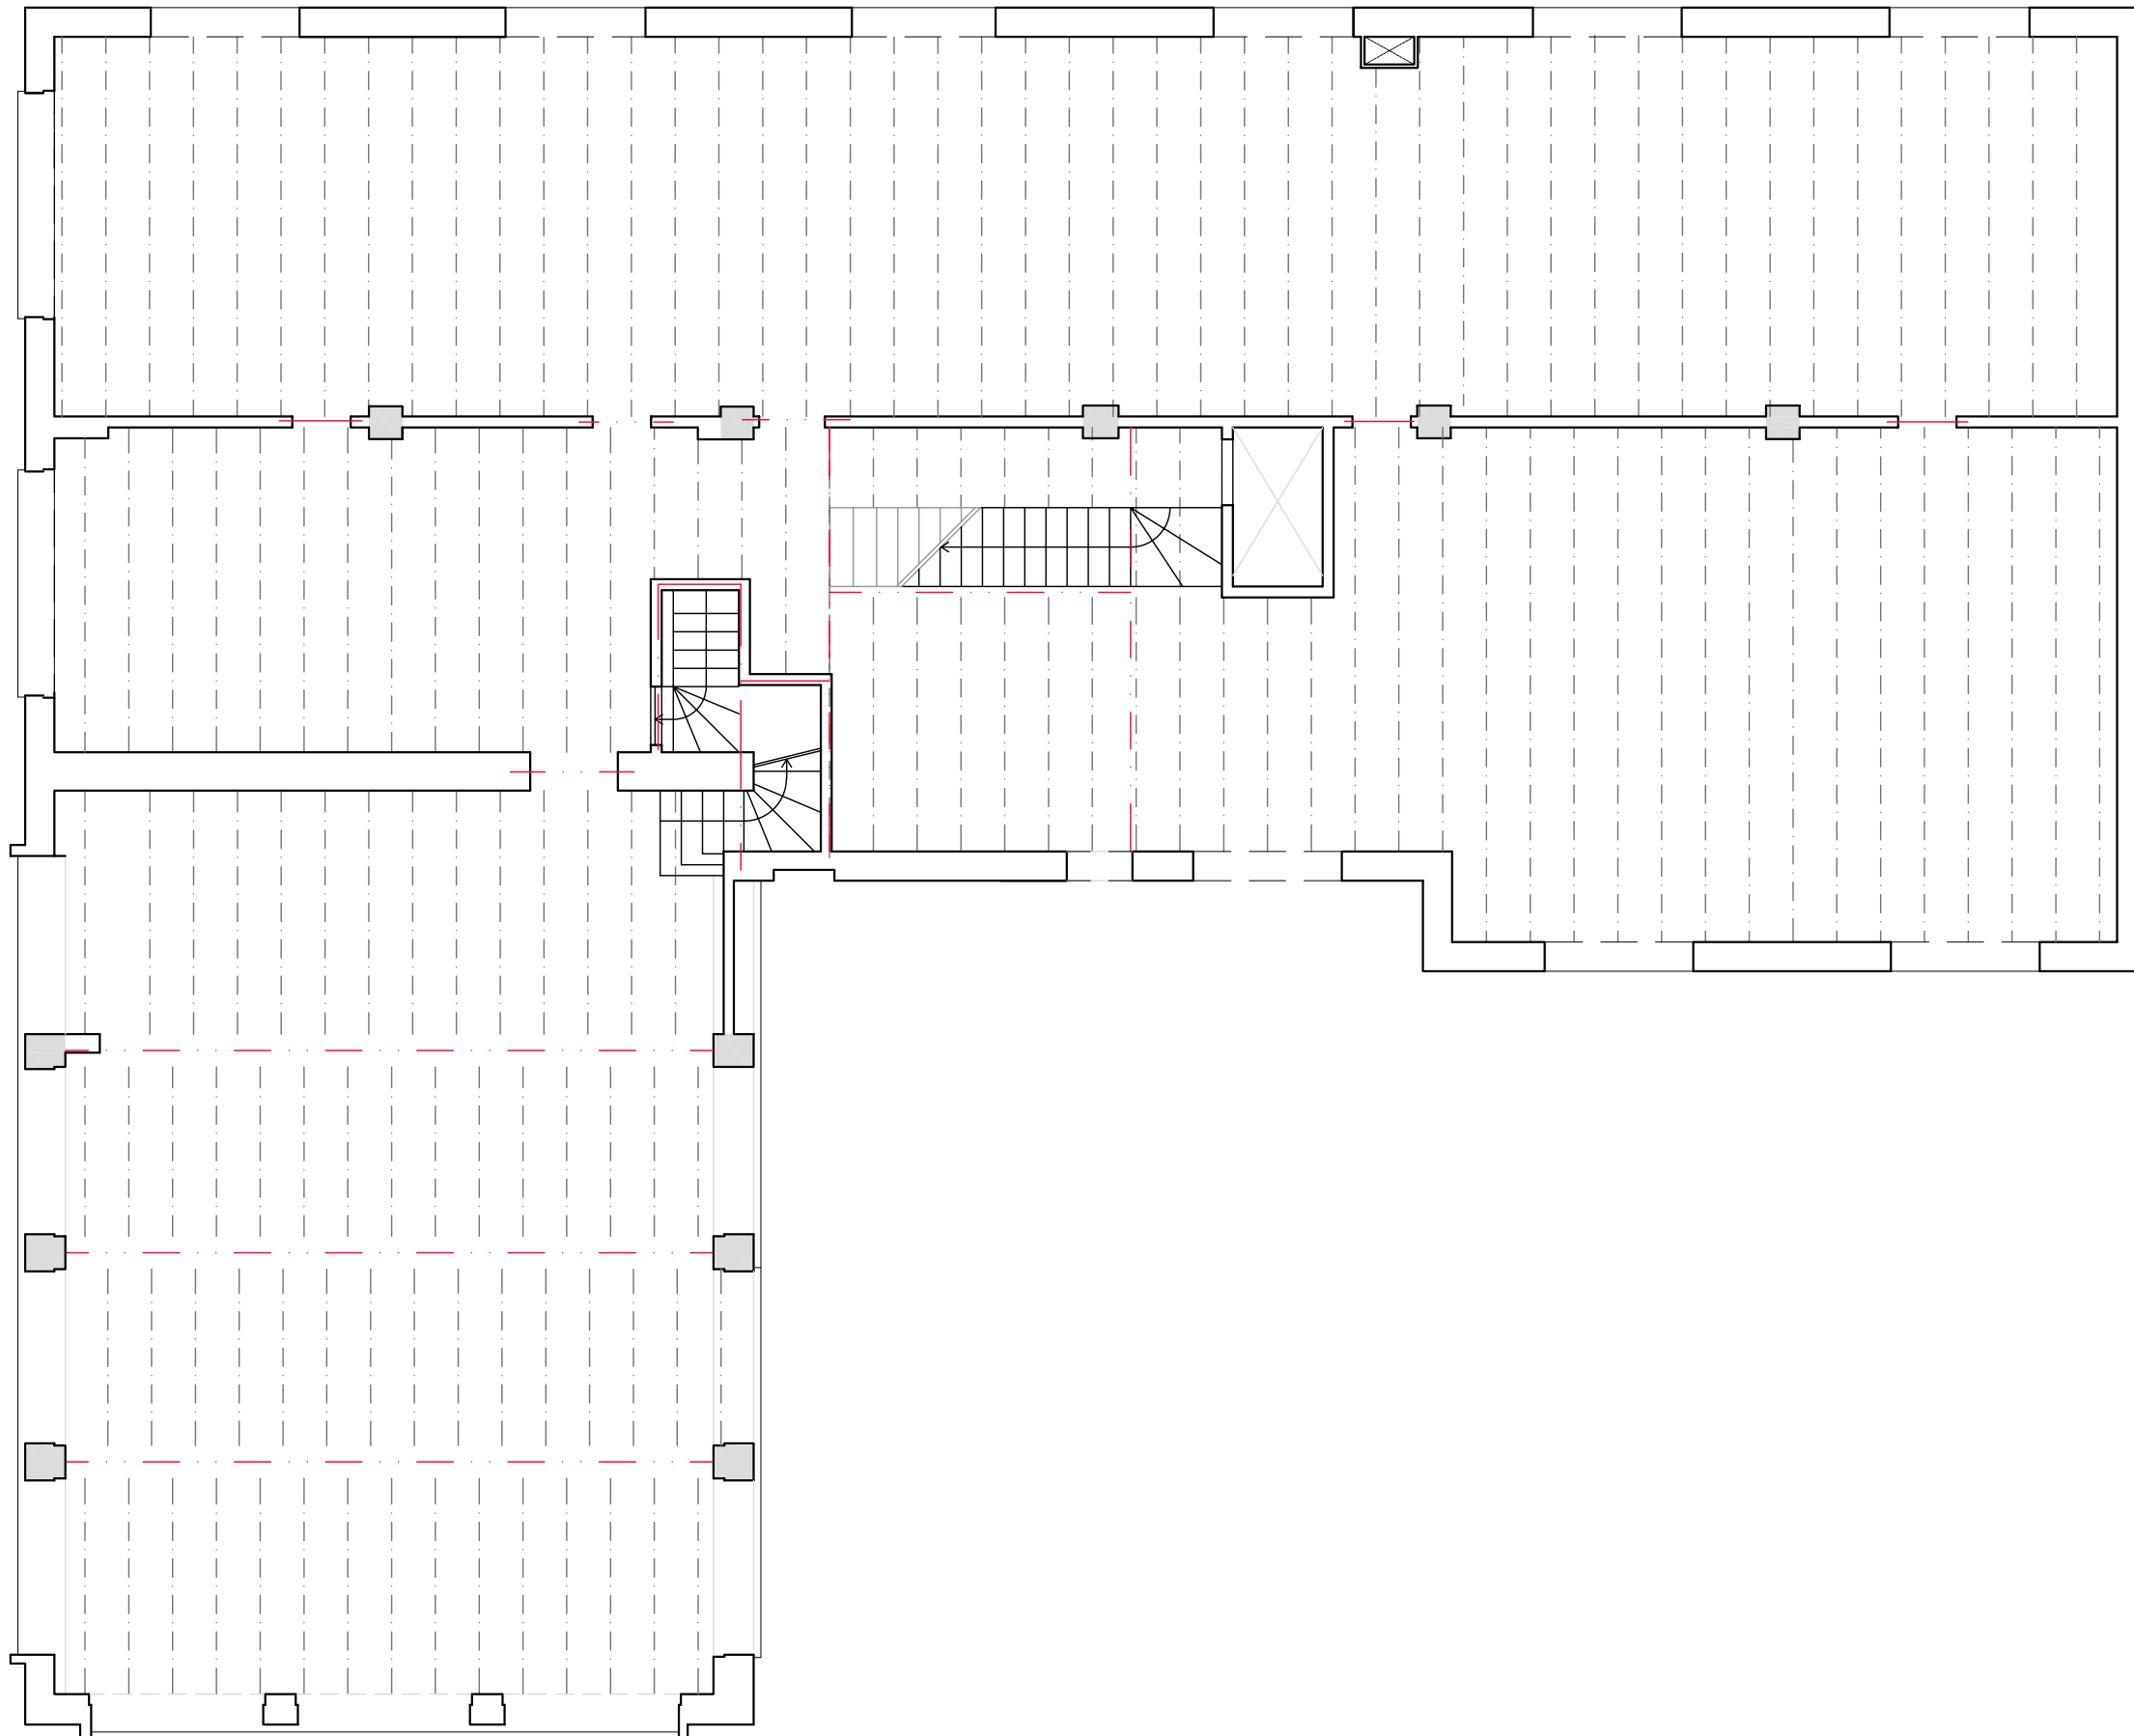



LLEGENDA

- - - - Jàssera
- - - - Bigueta metàl·lica
- - - - Jàssera coberta

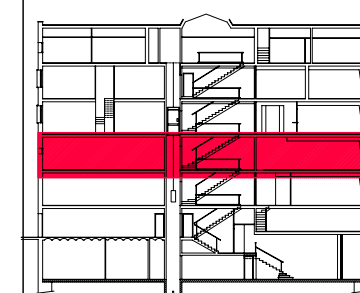

PFC

PROJECTE:
REHABILITACIÓ EDIFICI OFICINES DE
STA. EULÀLIA

PLÀNOL:
ESTAT ACTUAL- ESTRUCTURA FORJAT
SUPERIOR


PLANTA:
PLANTA TERCERA

DATA: 23.06.2010 ESCALA: 1:100

AUTORA DEL PFC:
MARTÍNEZ DEL RÍO, LAURA


TUTOR:
CABALLERO MESTRES, ANTONI

Nº PLANO

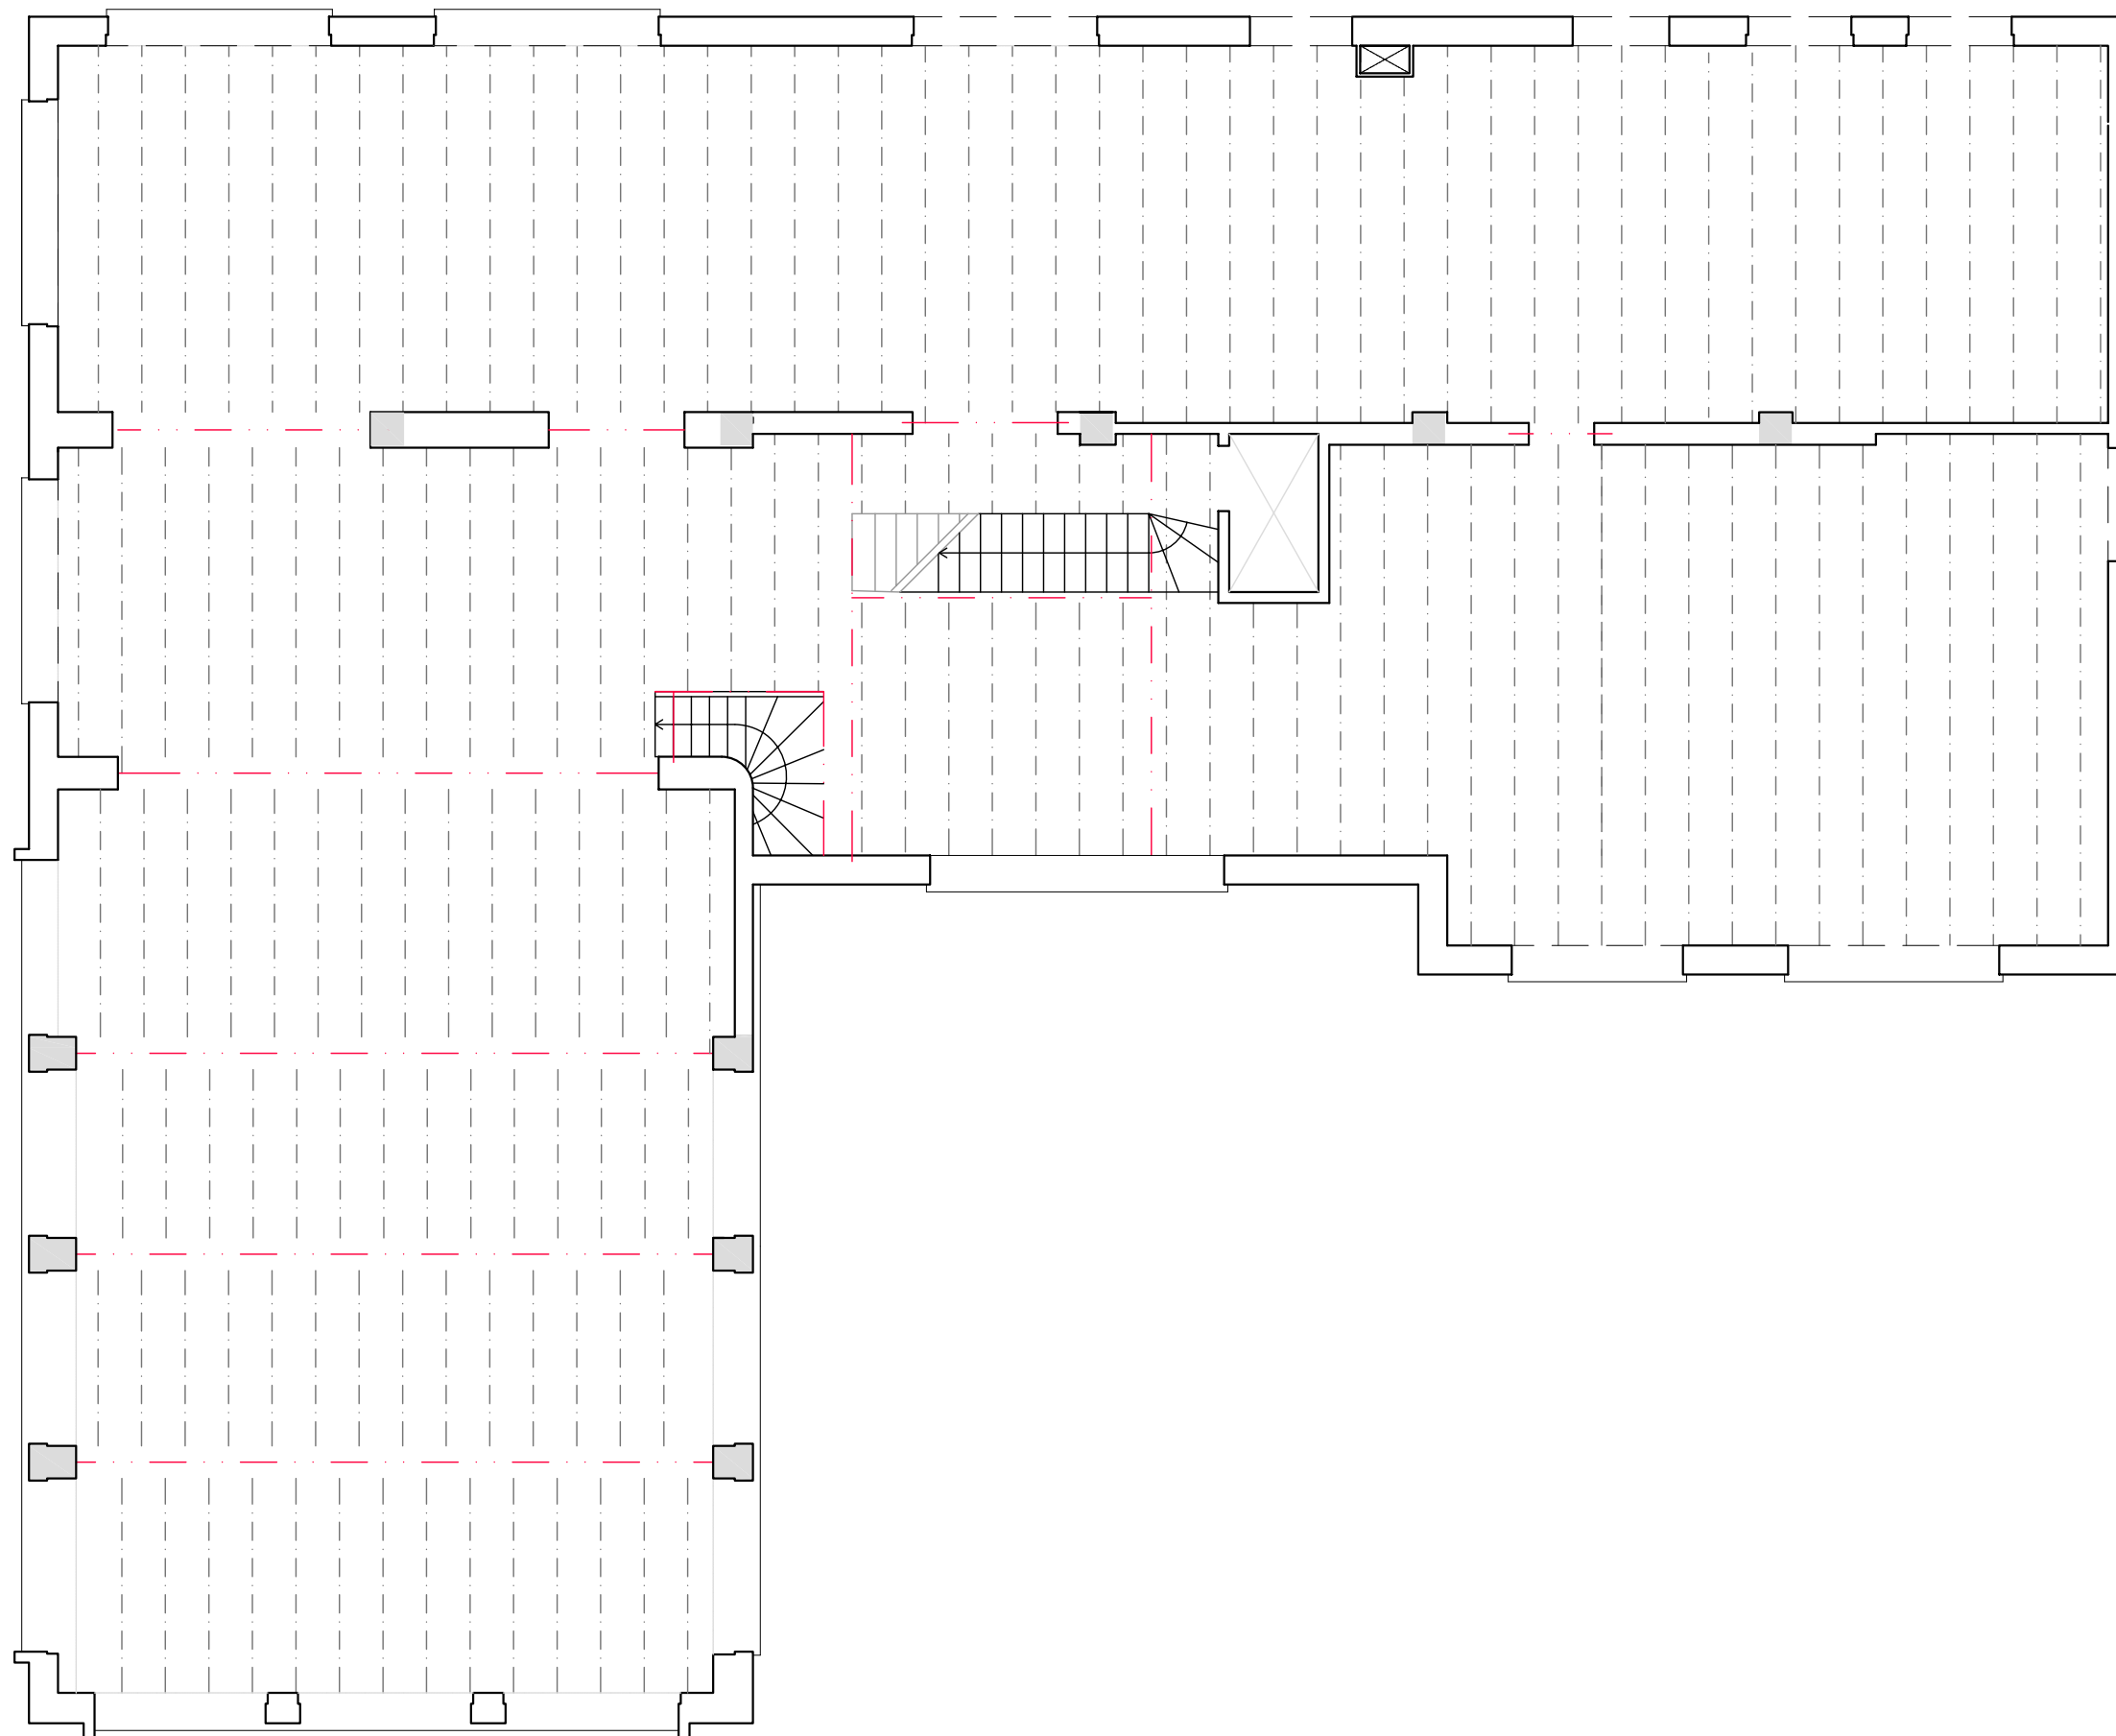

LLEGENDA

- - - Jàssera
- - - Bigueta metàl·lica
- - - Jàssera coberta

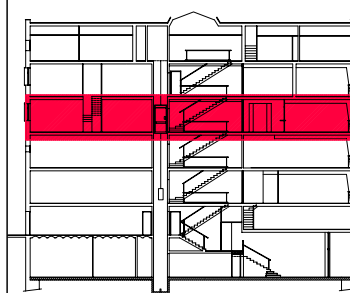

PFC

PROJECTE:
REHABILITACIÓ EDIFICI OFICINES DE
STA. EULÀLIA

PLÀNOL:
ESTAT ACTUAL- ESTRUCTURA FORJAT
SUPERIOR


PLANTA:
PLANTA QUARTA

DATA: 23.06.2010 ESCALA: 1:100

AUTORA DEL PFC:
MARTÍNEZ DEL RÍO, LAURA




TUTOR:
CABALLERO MESTRES, ANTONI

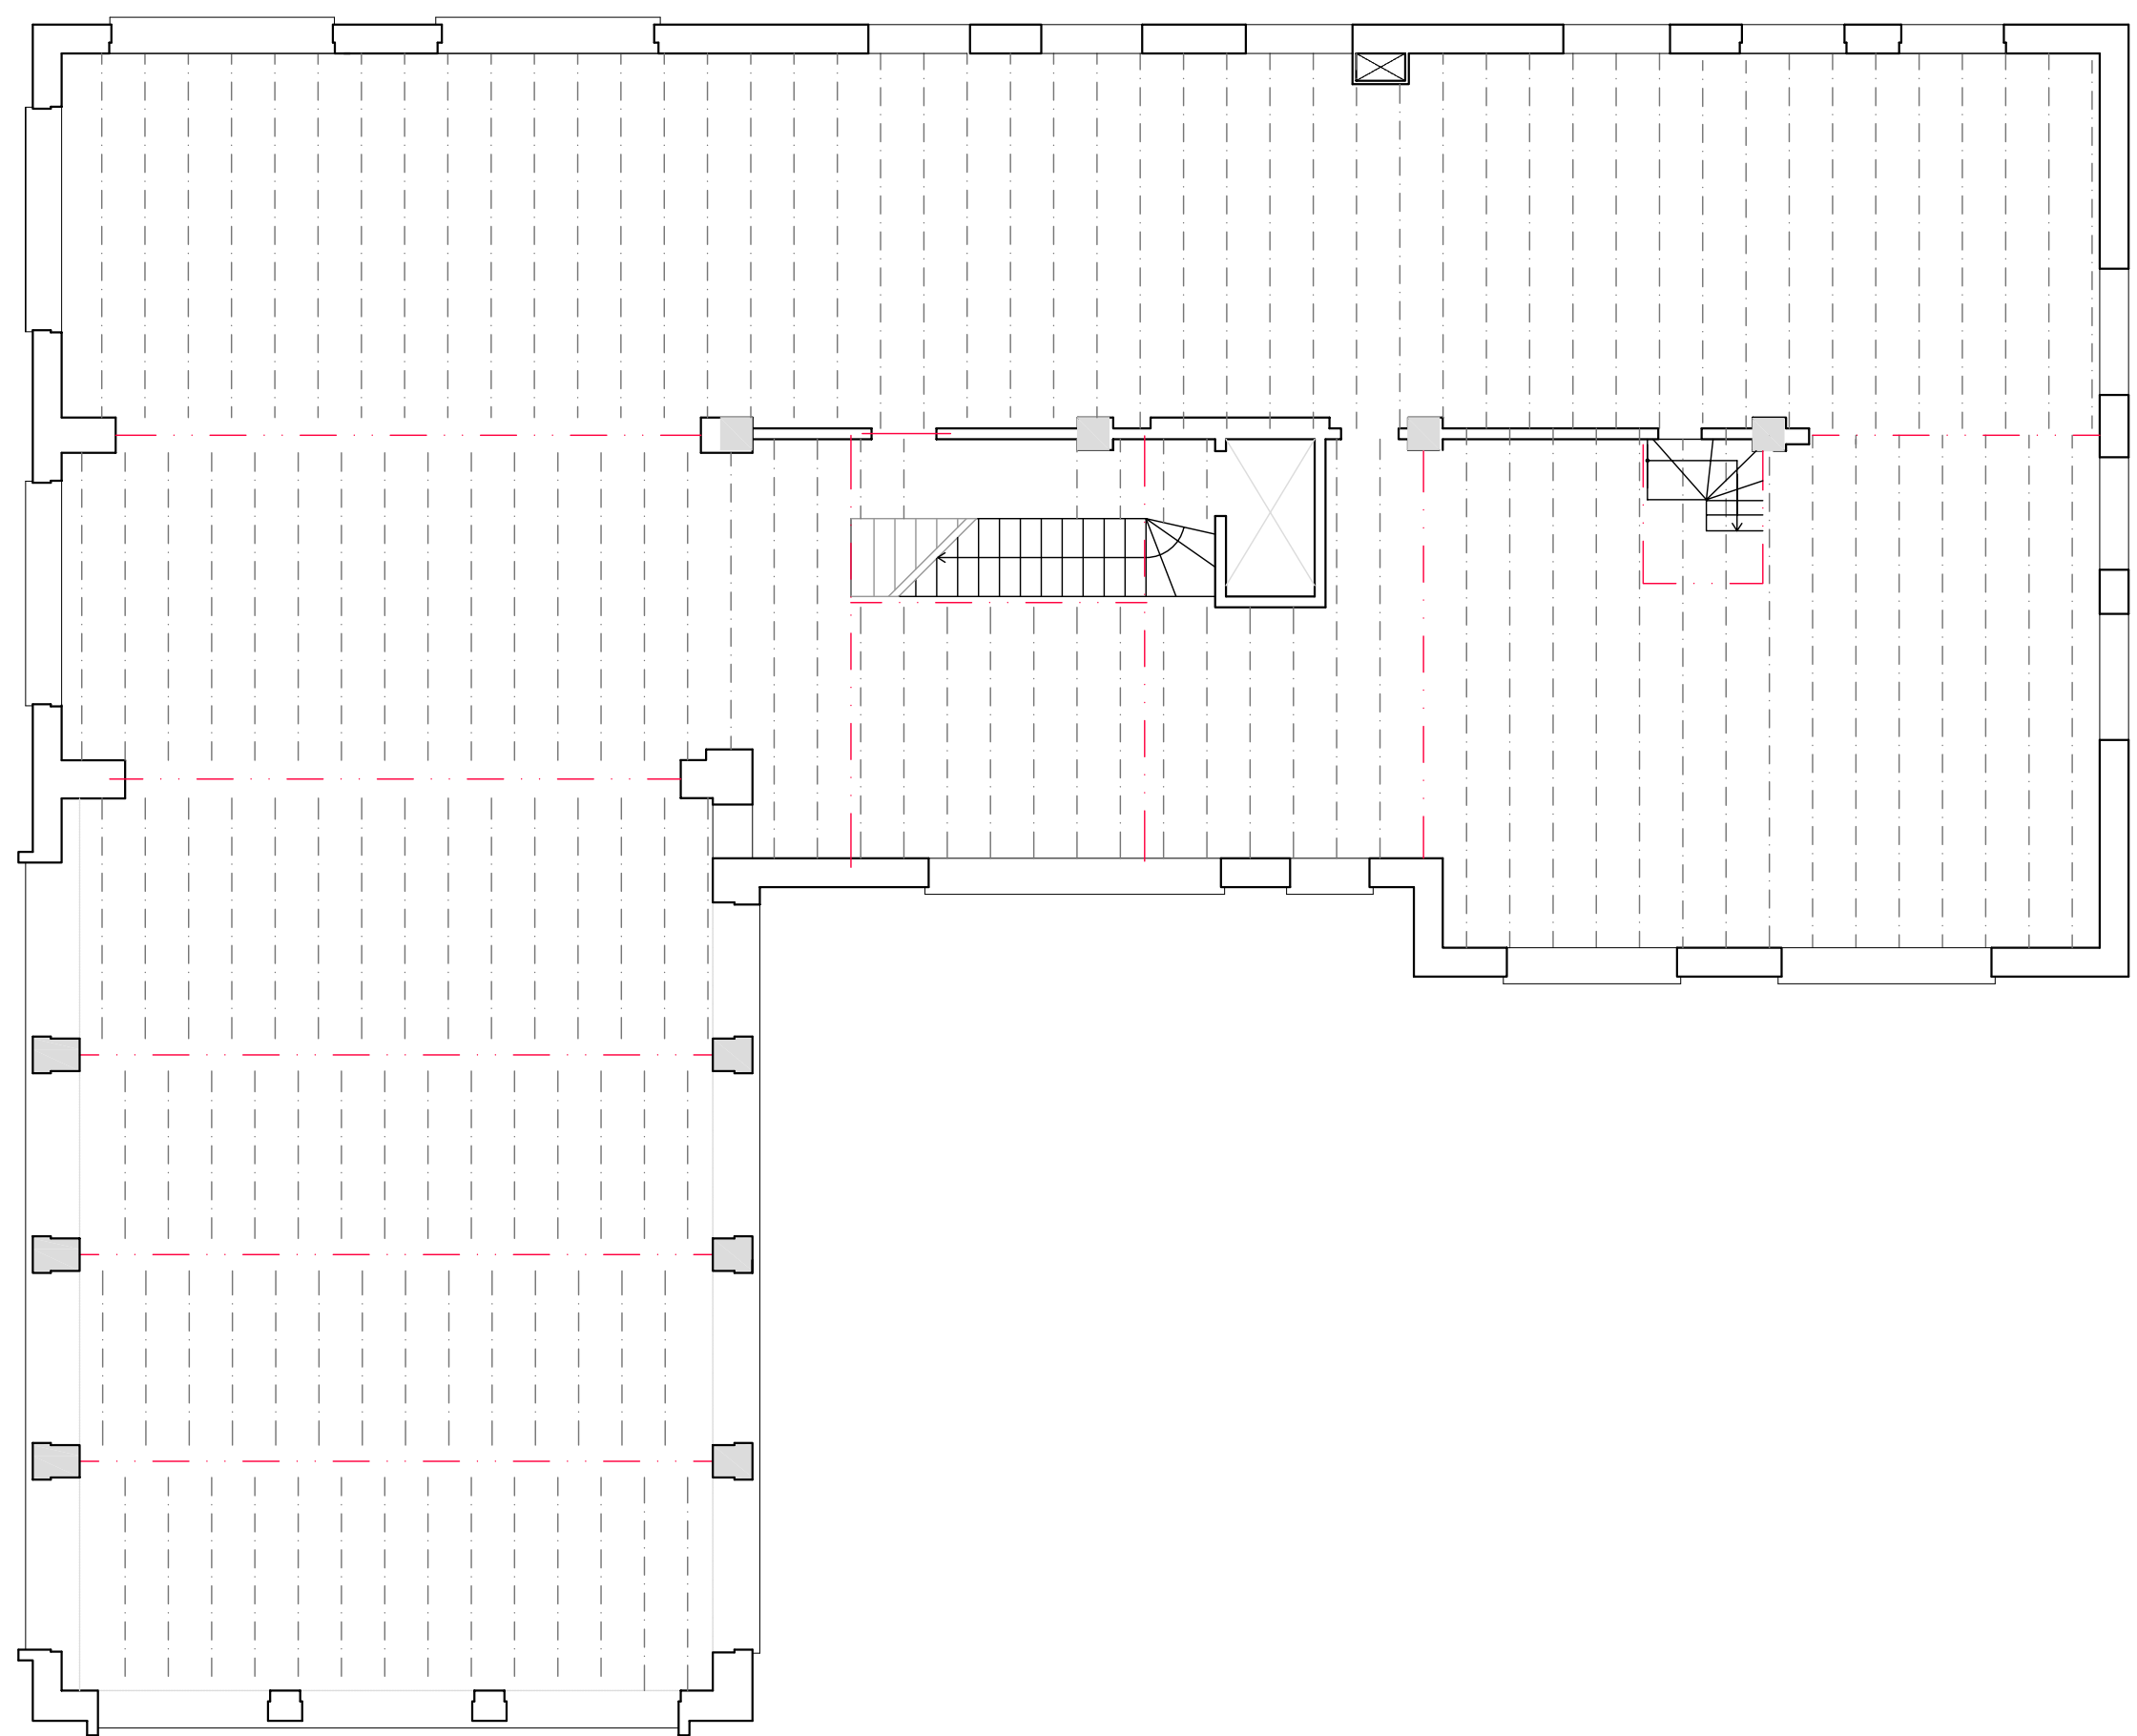
Nº PLANO





LLEGENDA

-  Jàssera
-  Bigueta metàl·lica
-  Jàssera coberta

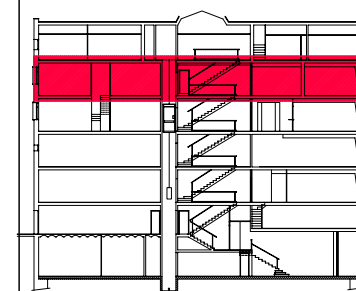

PFC

PROJECTE:
REHABILITACIÓ EDIFICI OFICINES DE
STA. EULÀLIA

PLÀNOL:
ESTAT ACTUAL- ESTRUCTURA FORJAT
SUPERIOR

PLANTA:
PLANTA CINQUENA

DATA: 23.06.2010 ESCALA: 1:100

AUTORA DEL PFC:
MARTÍNEZ DEL RÍO, LAURA

TUTOR:
CABALLERO MESTRES, ANTONI

Nº PLANO

