


LLEGENDA

- - - - Jàssera
- - - - Bigueta metàl·lica
- - - - Jàssera coberta

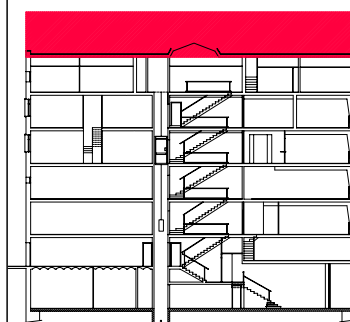

PFC

PROJECTE:  
REHABILITACIÓ EDIFICI OFICINES DE  
STA. EULÀLIA

PLÀNOL:  
ESTAT ACTUAL - ESTRUCTURA FORJAT  
SUPERIOR


PLANTA:  
PLANTA SISENA

DATA: 23.06.2010      ESCALA: 1:100


AUTORA DEL PFC:  
MARTÍNEZ DEL RÍO, LAURA

TUTOR:  
CABALLERO MESTRES, ANTONI

Nº PLANO

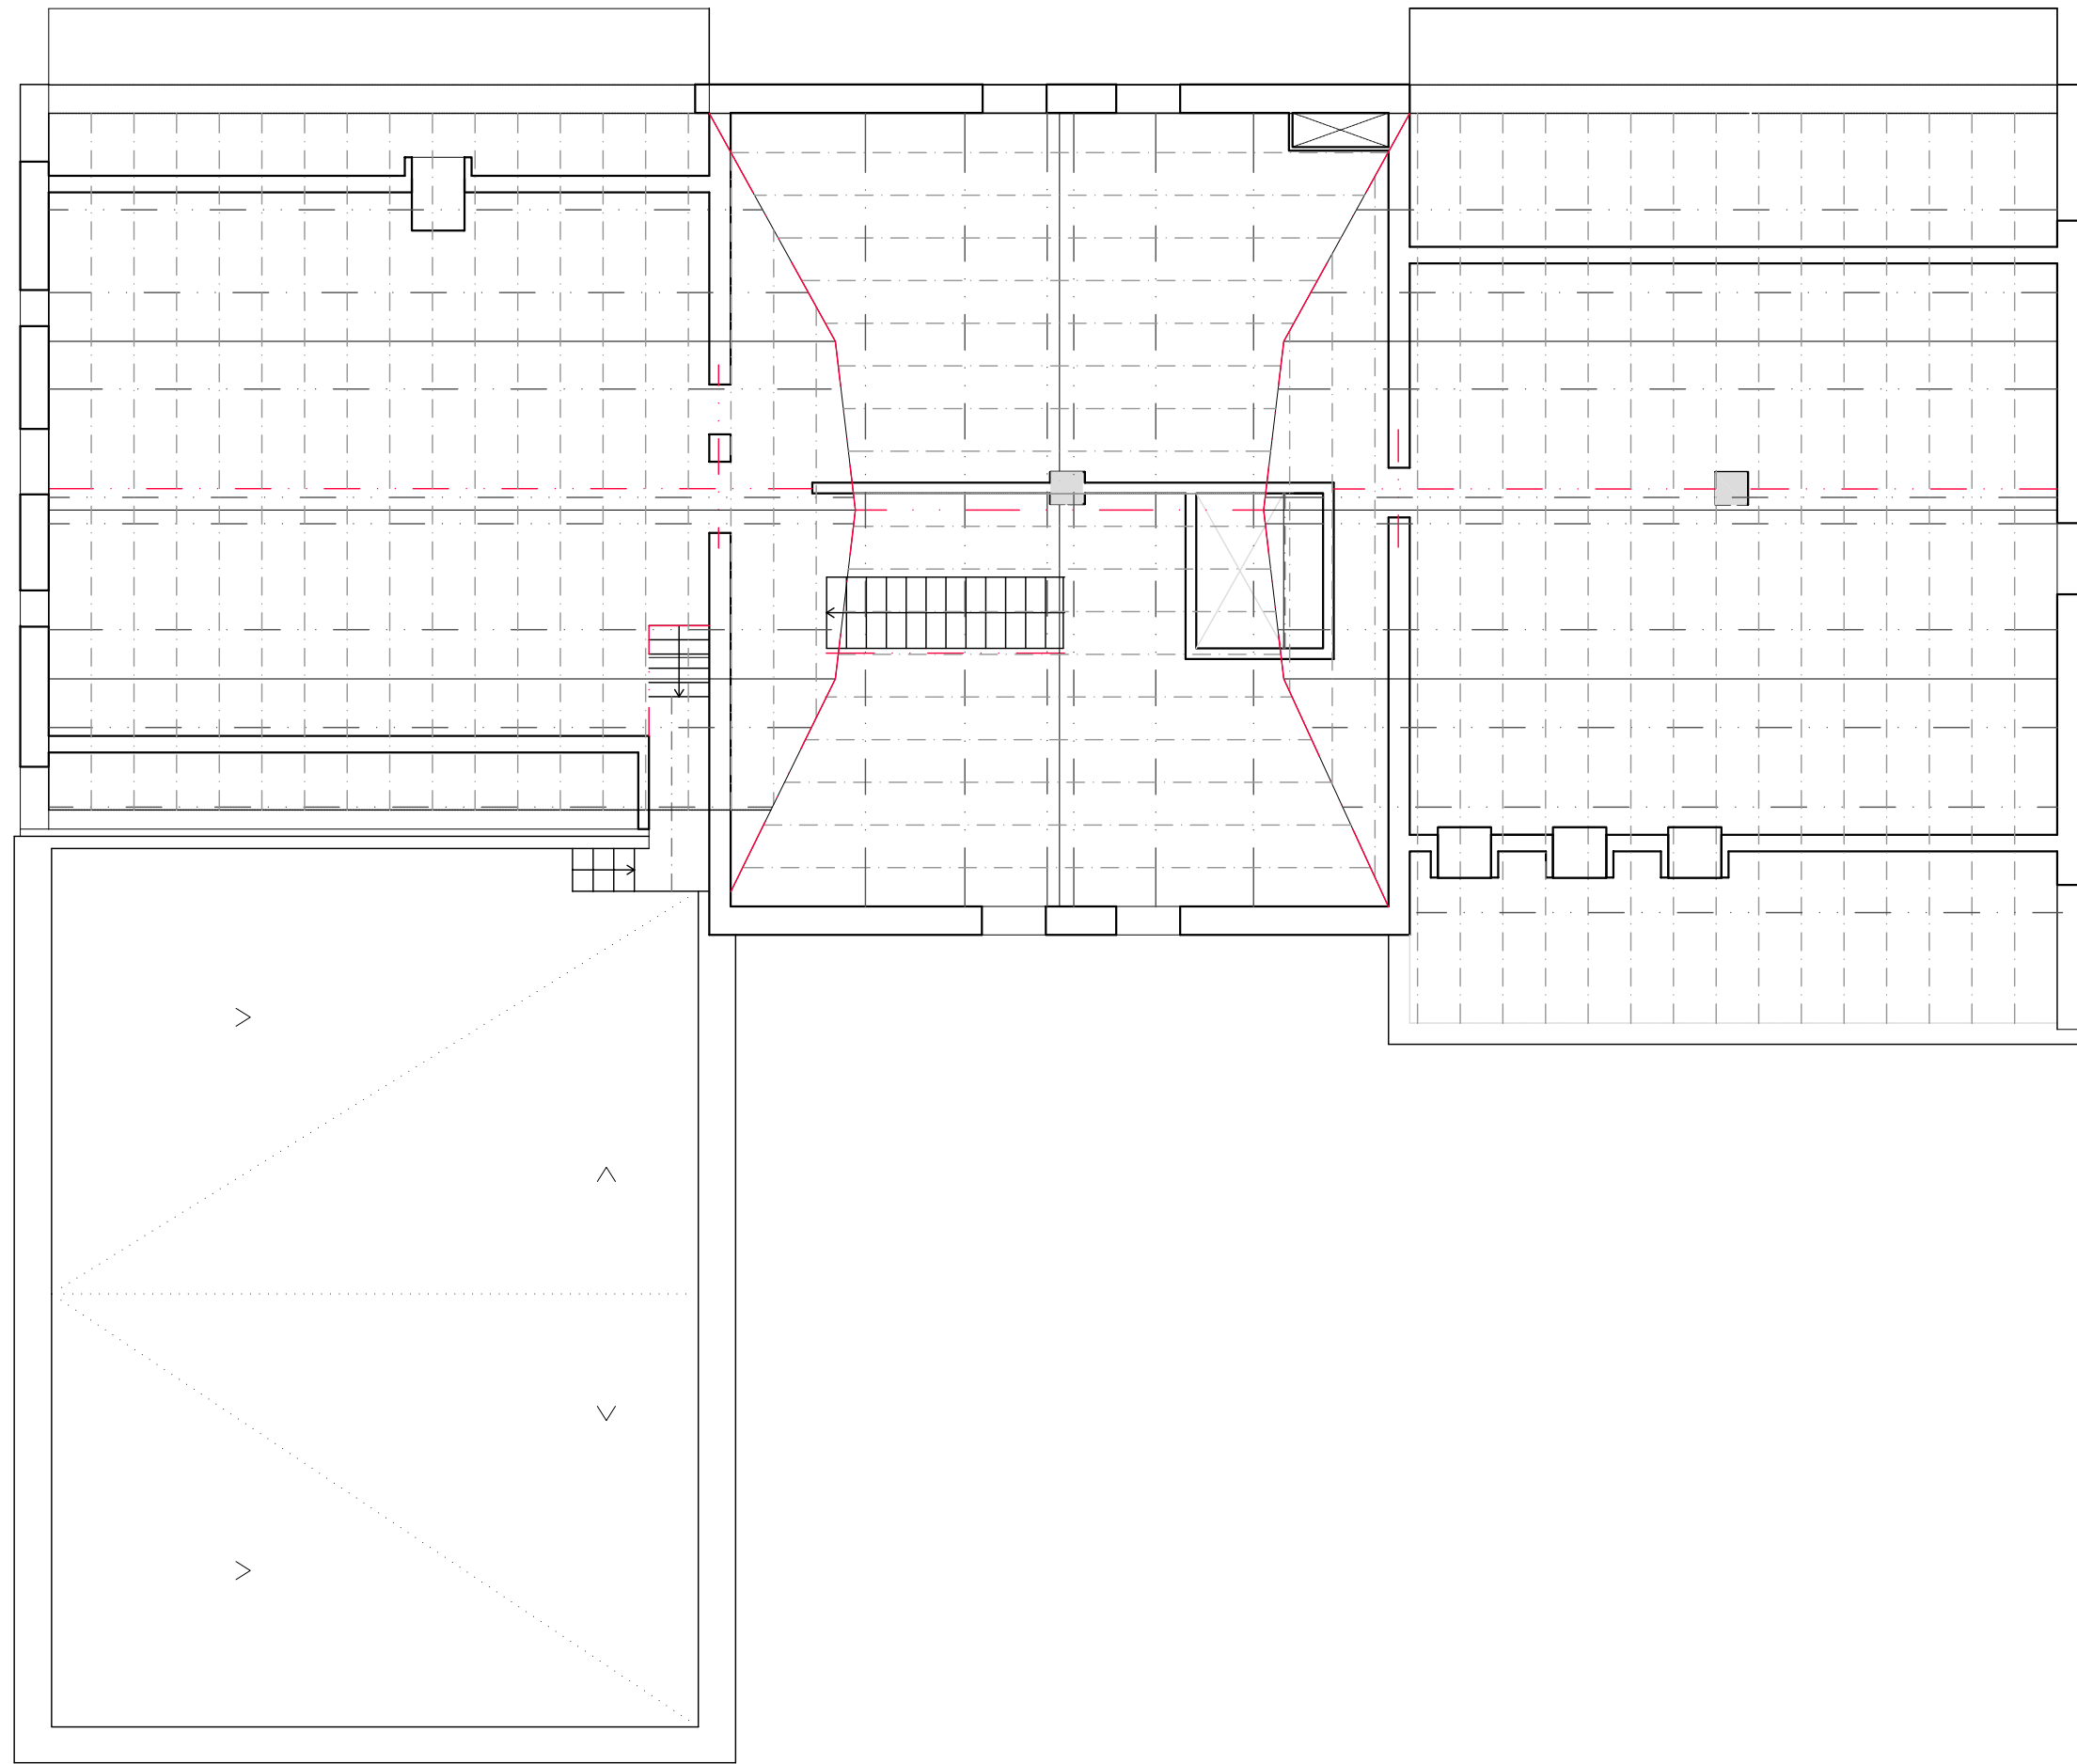

LLEGENDA

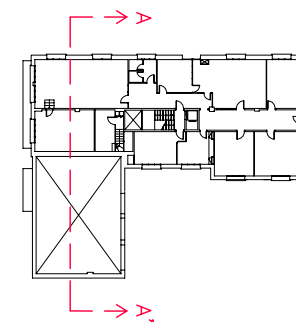

PFC

PROJECTE:  
REHABILITACIÓ EDIFICI OFICINES DE  
STA. EULÀLIA

PLÀNOL:  
ESTAT ACTUAL - ESTRUCTURA


PLANTA:  
SECCIÓ A-A'

DATA: 23.06.2010      ESCALA: 1:100



AUTORA DEL PFC:  
MARTÍNEZ DEL RÍO, LAURA

TUTOR:  
CABALLERO MESTRES, ANTONI

Nº PLANO

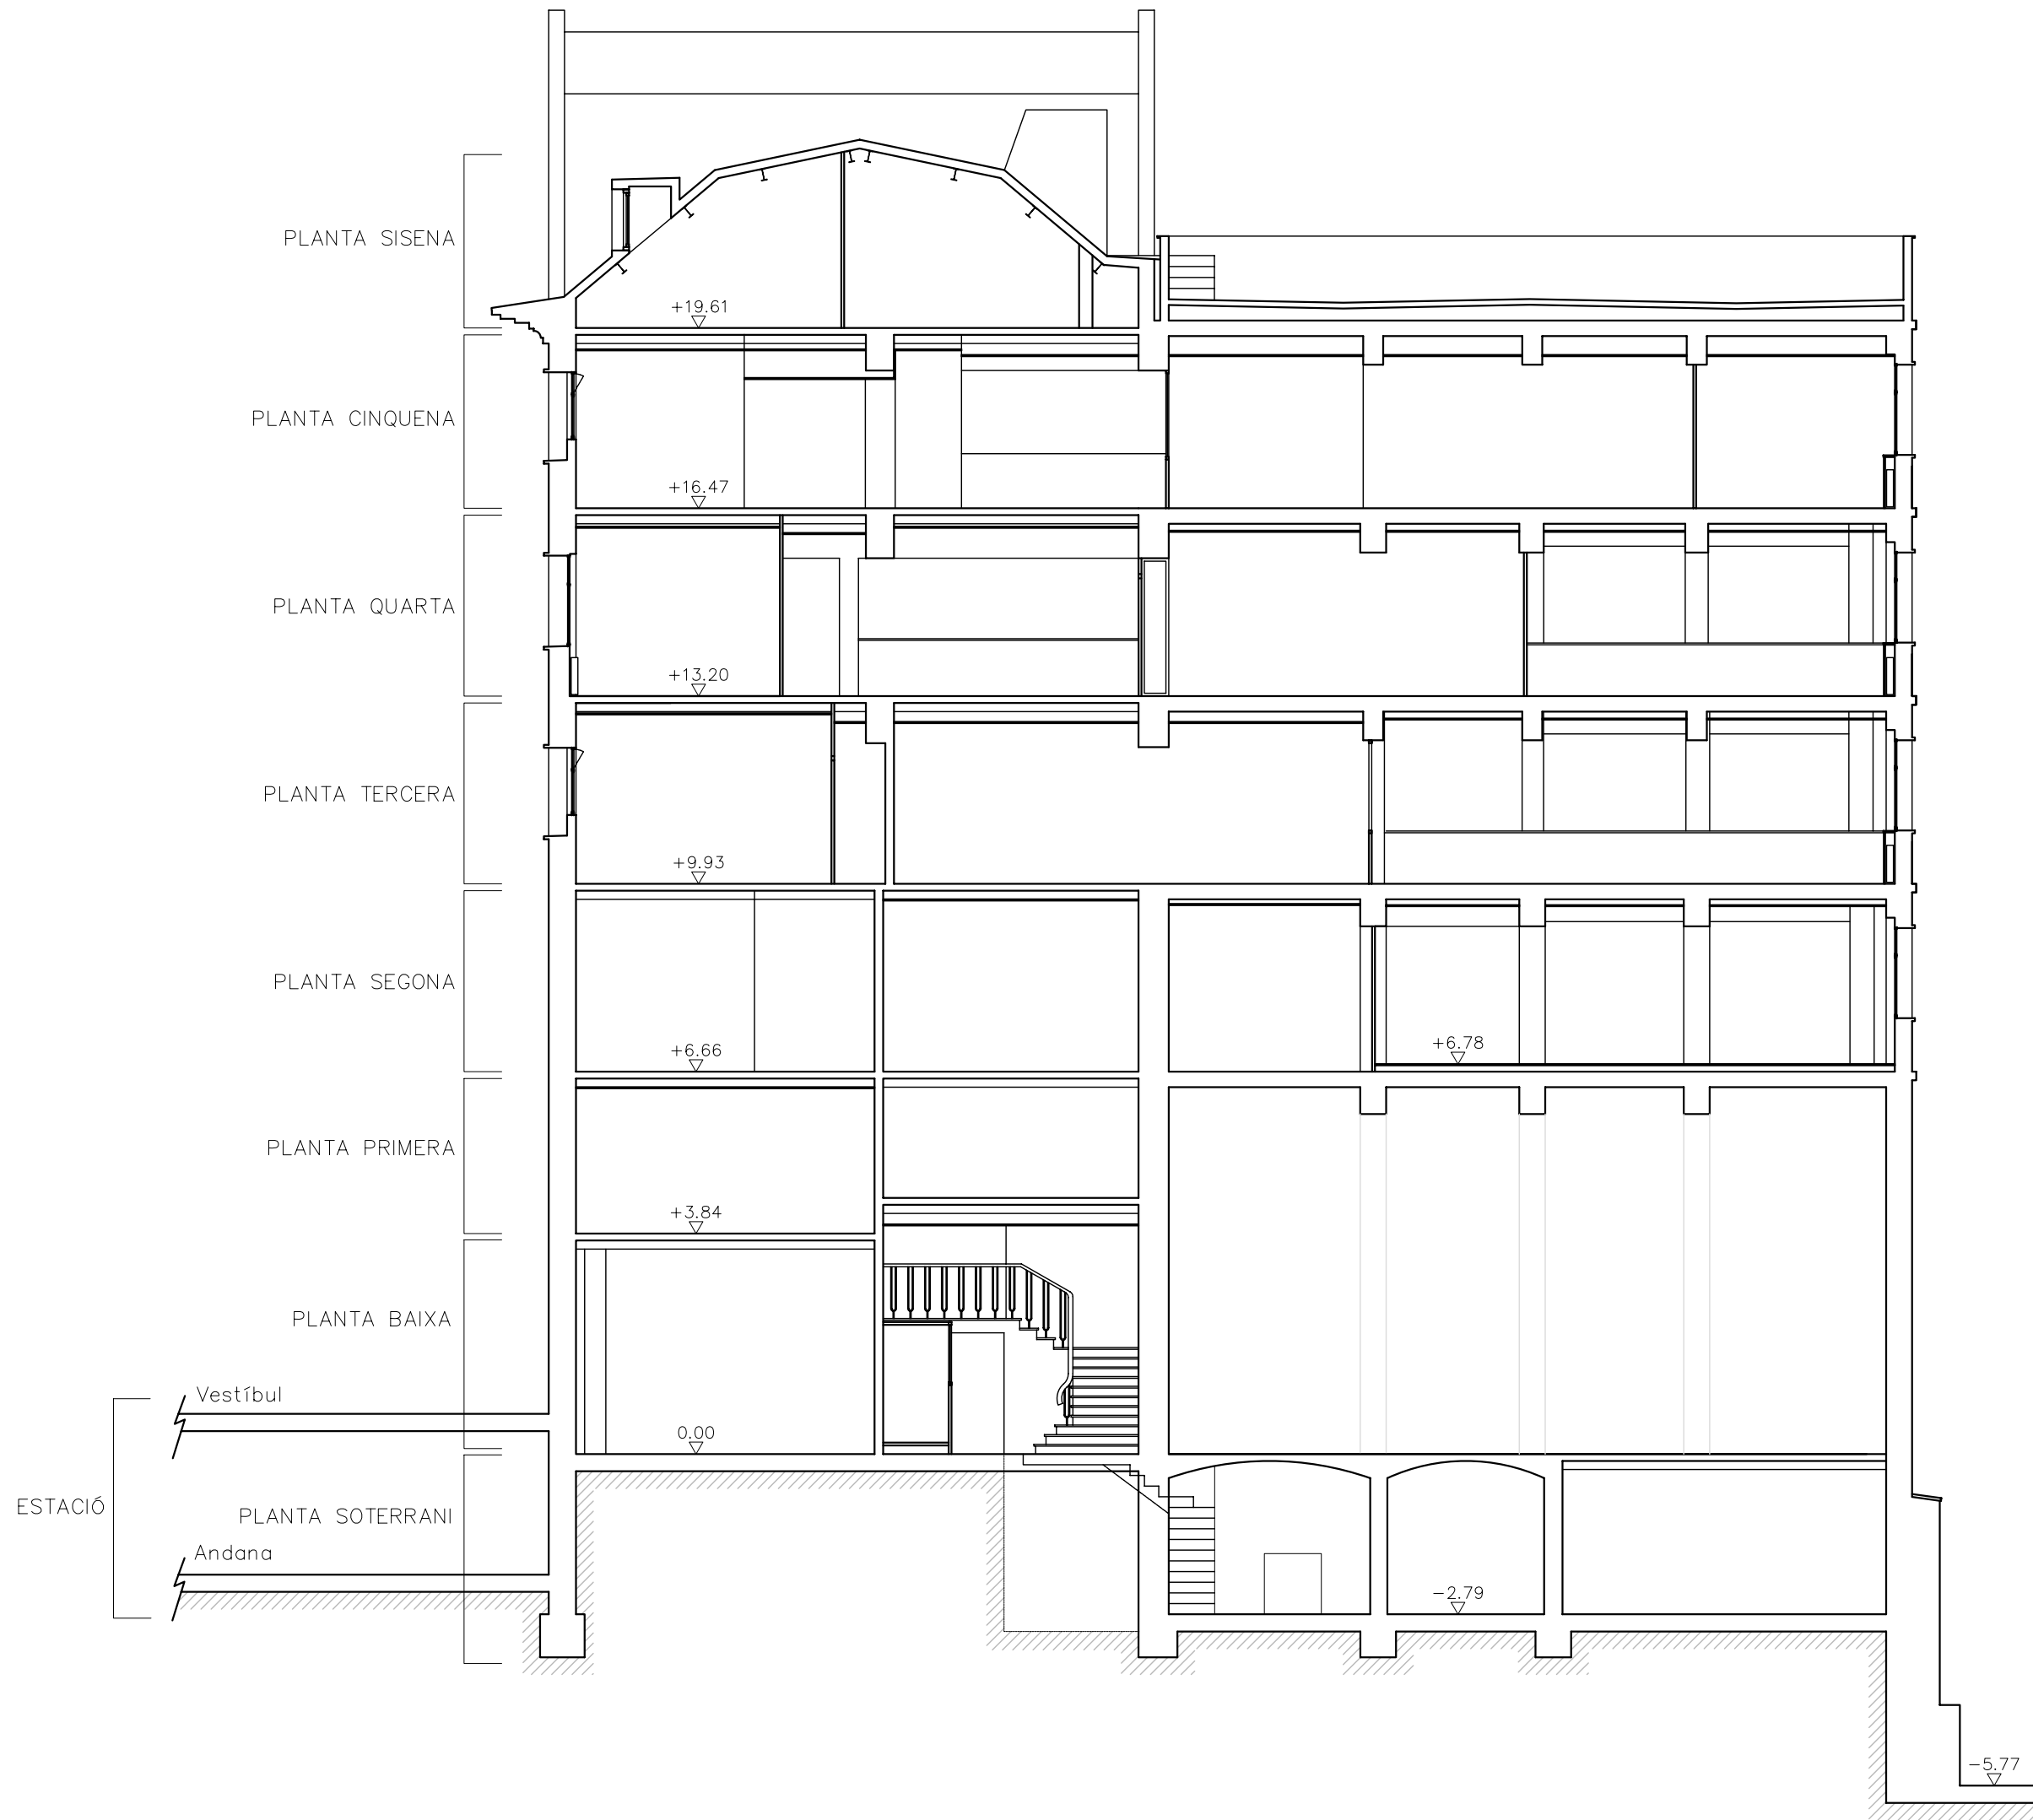

LLEGENDA

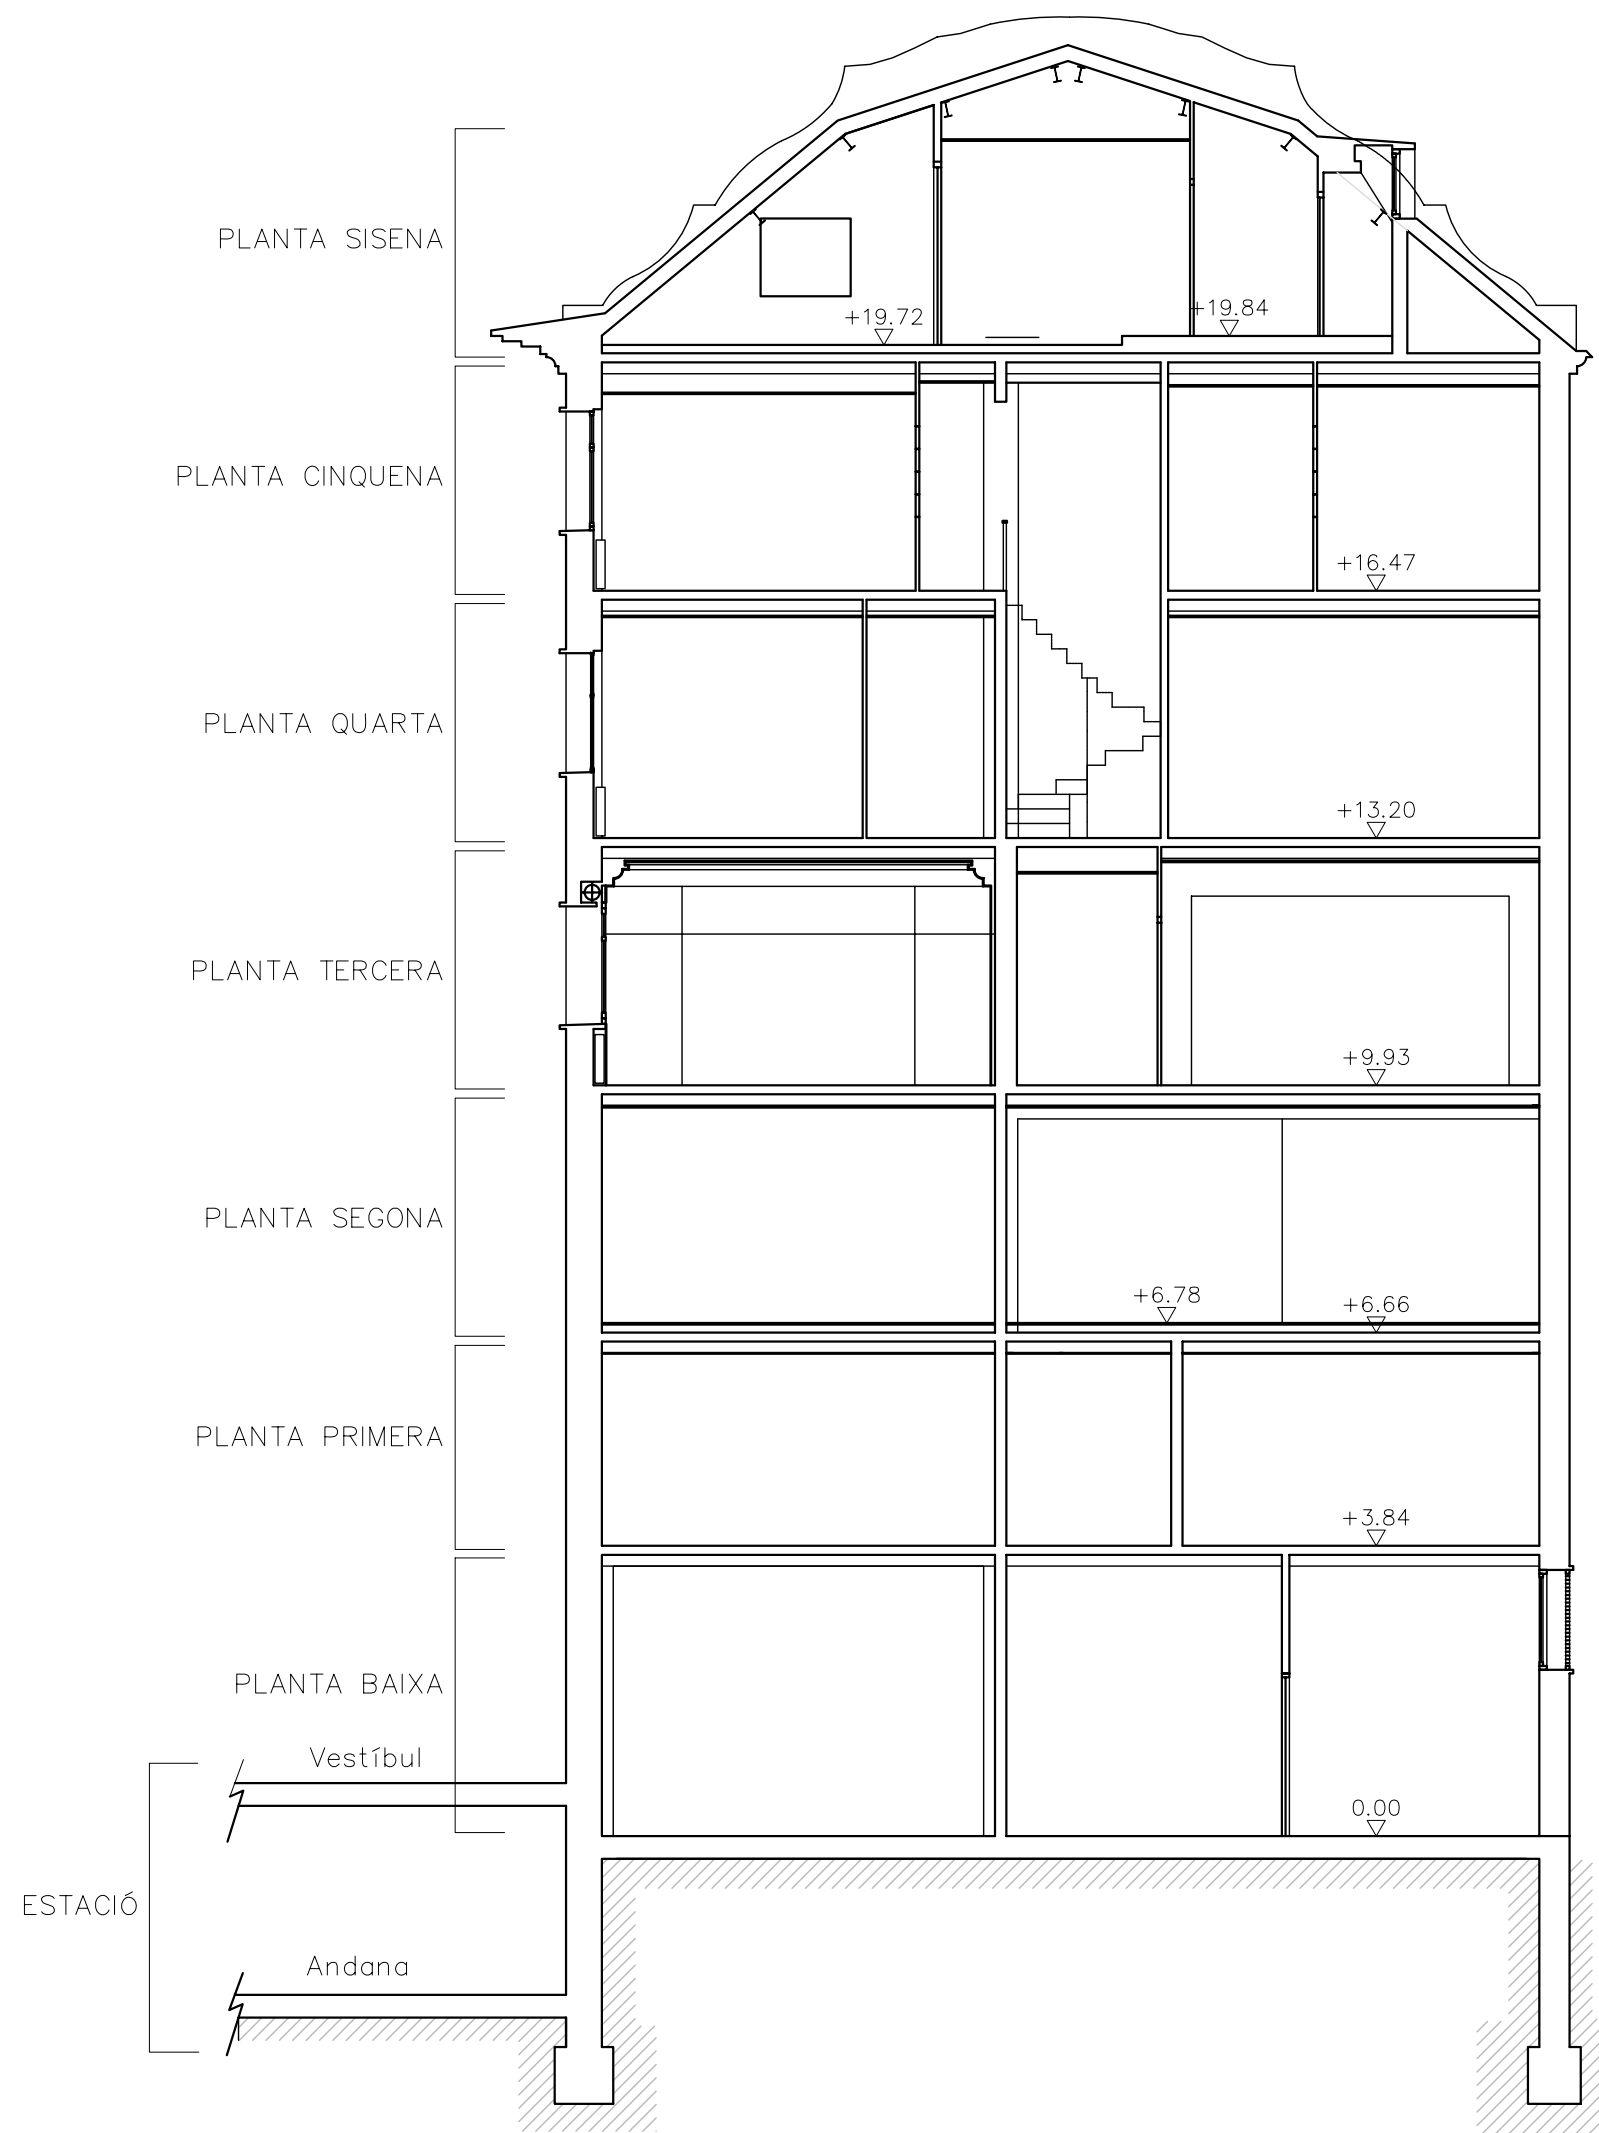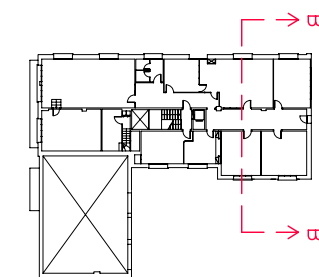

PFC

PROJECTE:  
REHABILITACIÓ EDIFICI OFICINES DE  
STA. EULÀLIA

PLÀNOL:  
ESTAT ACTUAL - ESTRUCTURA

PLANTA:  
SECCIÓ B-B'

DATA: 23.06.2010      ESCALA: 1:100

AUTORA DEL PFC:  
MARTÍNEZ DEL RÍO, LAURA

TUTOR:  
CABALLERO MESTRES, ANTONI

Nº PLANO

LLEGENDA

PLANTA SISENA

+19.61

+19.85

+19.75

PLANTA CINQUENA

+16.47

PLANTA QUARTA

+13.20

PLANTA TERCERA

+9.93

PLANTA SEGONA

+6.66

PLANTA PRIMERA

+4.46


+3.84

PLANTA BAIXA

0.00

PLANTA SOTERRANI

-2.79

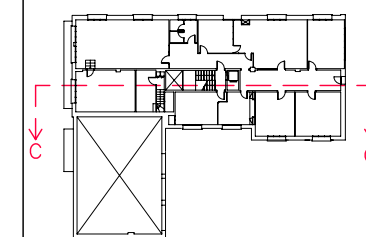

PFC

PROJECTE:  
REHABILITACIÓ EDIFICI OFICINES DE  
STA. EULÀLIA

PLÀNOL:  
ESTAT ACTUAL - ESTRUCTURA

PLANTA:  
SECCIÓ C-C'


DATA: 23.06.2010 ESCALA: 1:100

AUTORA DEL PFC:  
MARTÍNEZ DEL RÍO, LAURA

TUTOR:  
CABALLERO MESTRES, ANTONI


Nº PLANO

DINTELL PER A MIR DE 30CM GRUIX

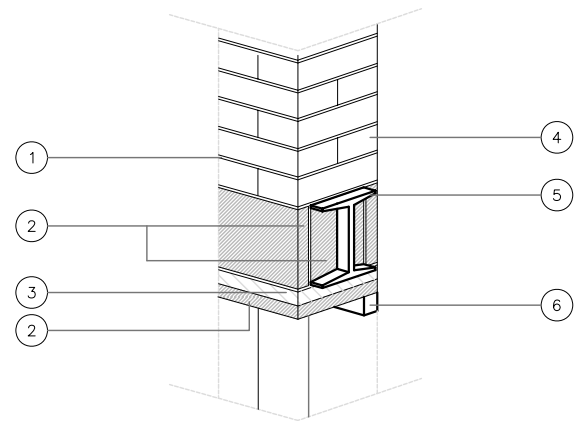


- 1 JUNTA MORTER DE CP
- 2 PECES DE MAÓ AMB CIMENT RÀPID O PORTLAND SENSE SORRA
- 3 FILADA AMB CIMENT LENT
- 4 TOTXANA 290x135x100MM
- 5 DINTELL METÀL·LIC FORMAT PER UNA HEB 140 O IPN 140
- 6 MARC FINESTRA


DINTELL PER A MIR DE 45CM GRUIX

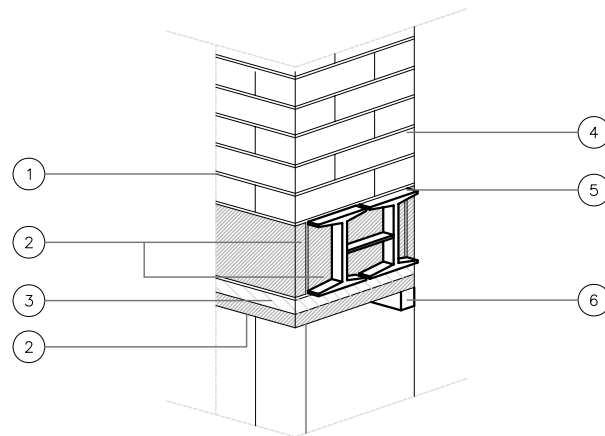

- 1 JUNTA MORTER DE CP
- 2 PECES DE MAÓ AMB CIMENT RÀPID O PORTLAND SENSE SORRA
- 3 FILADA AMB CIMENT LENT
- 4 TOTXANA 290x135x100MM
- 5 DINTELL METÀL·LIC FORMAT PER DUES HEB 140 UNIDES PER UNA PLACA METÀL·LICA D' 1cm. DE GRUIX.
- 6 MARC FINESTRA

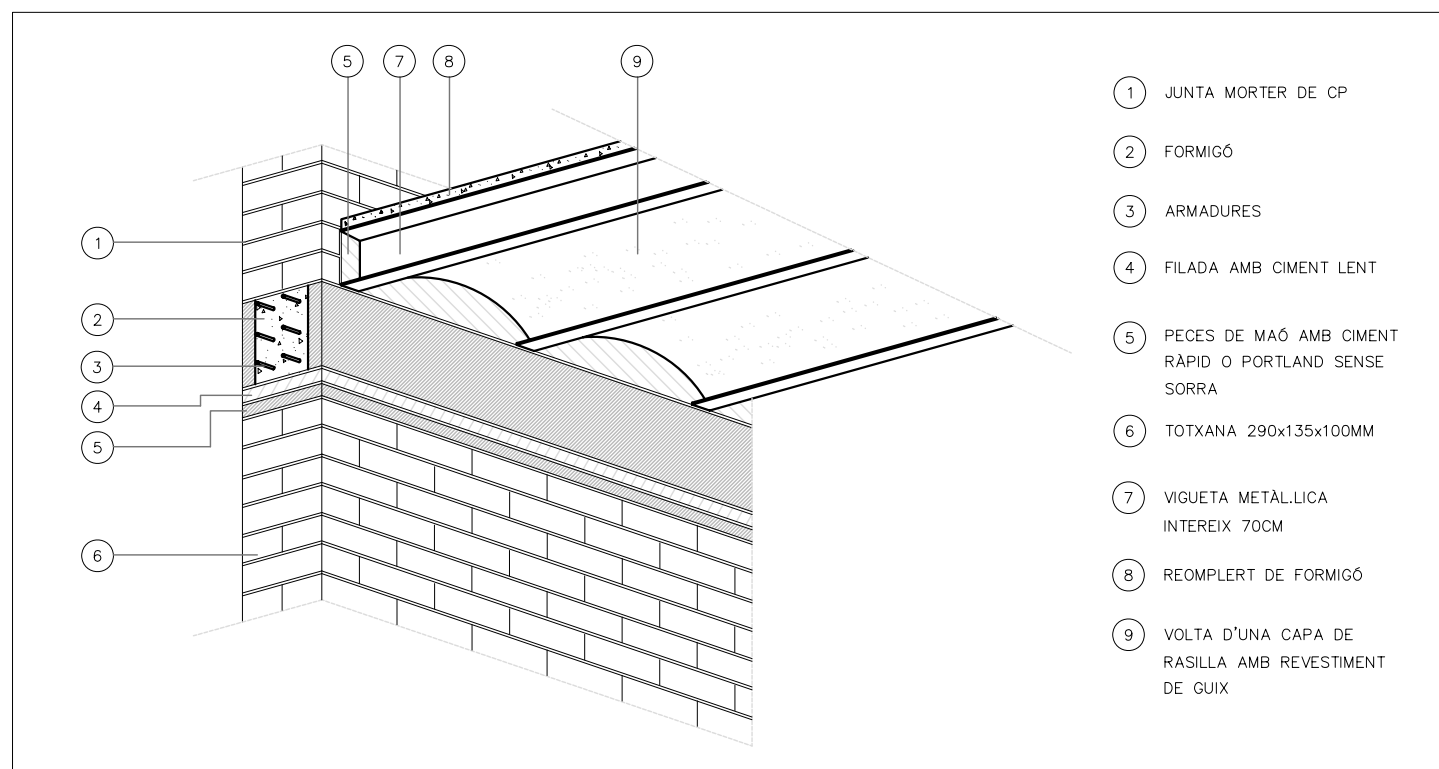

- 1 JUNTA MORTER DE CP
- 2 FORMIGÓ
- 3 ARMADURES
- 4 FILADA AMB CIMENT LENT
- 5 PECES DE MAÓ AMB CIMENT RÀPID O PORTLAND SENSE SORRA
- 6 TOTXANA 290x135x100MM
- 7 VIGUETA METÀL·LICA INTEREIX 70CM
- 8 REOMPLERT DE FORMIGÓ
- 9 VOLTA D'UNA CAPA DE RASILLA AMB REVESTIMENT DE GUIX

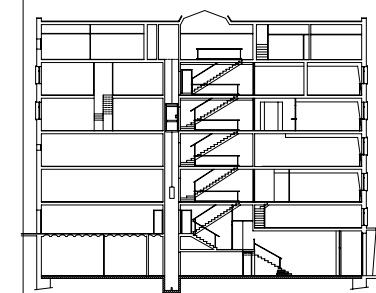

PFC

PROJECTE:  
REHABILITACIÓ EDIFICI OFICINES DE STA. EULÀLIA

PLÀNOL:  
ESTAT ACTUAL - DETALLS CONSTRUCTIUS


PLANTA:  
DETALLS

DATA: 23.06.2010  
ESCALA: 1:100

PROFESSOR:  
CABALLERO MESTRES, ANTONI

ALUMNA:  
MARTÍNEZ DEL RÍO, LAURA




Nº PLANO

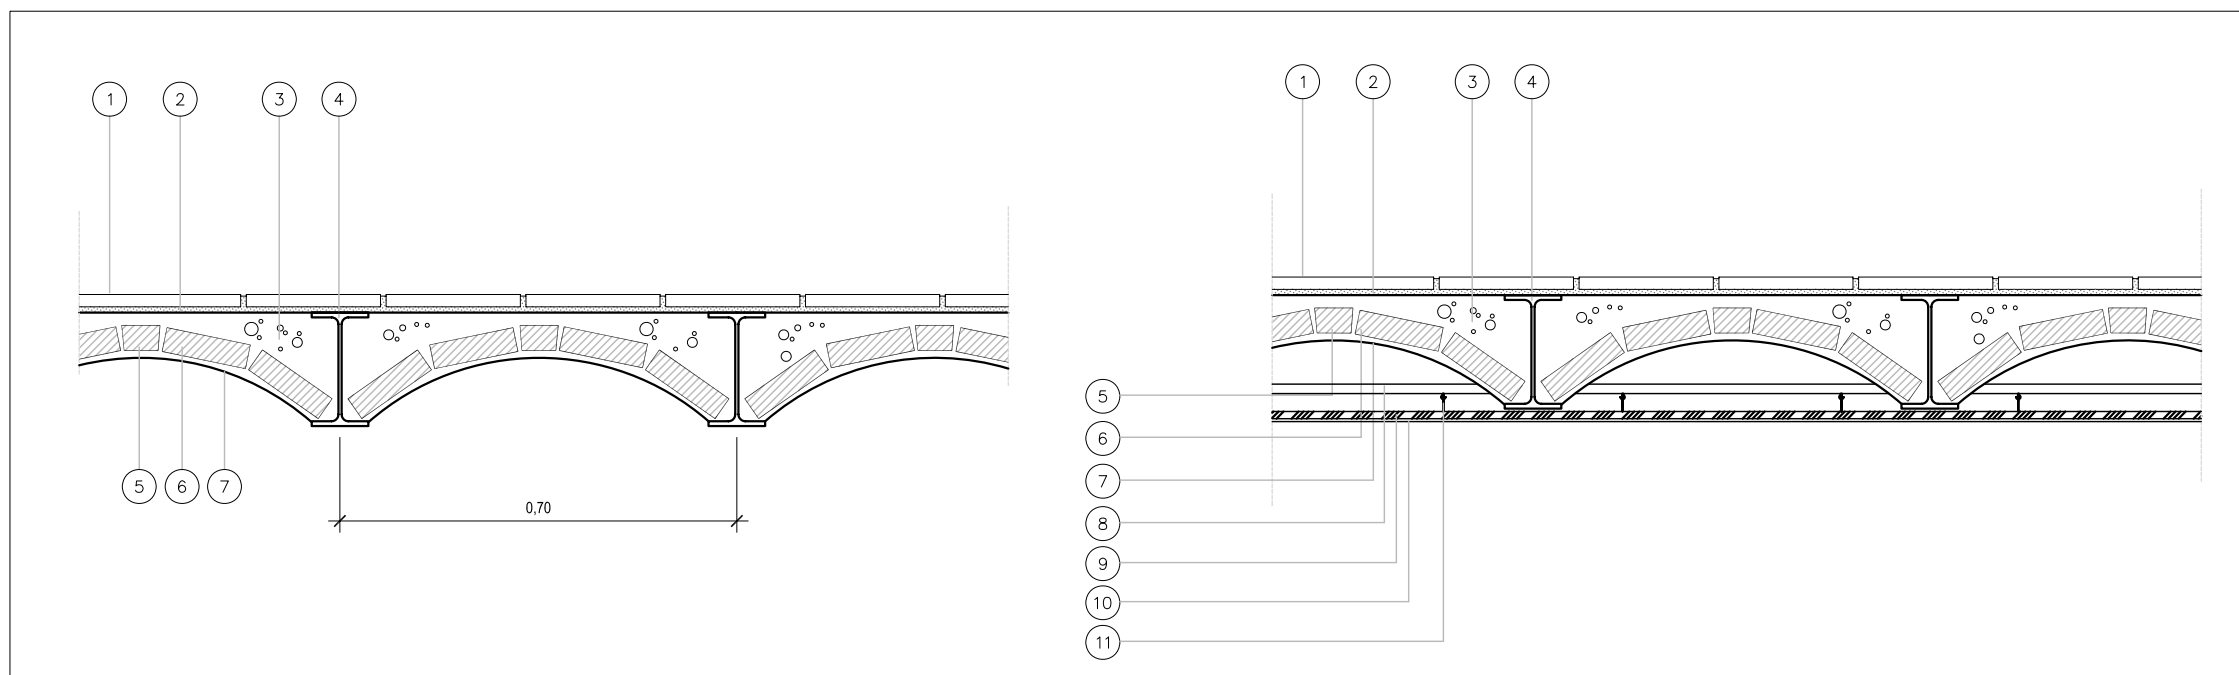

- 1 RAJOLA DE TERRAZO
- 2 CAPA DE MORTER CP
- 3 FORMIGÓ
- 4 VIGUETA METÀL·LICA INTEREIX 70CM
- 5 MITJA PEÇA DE RASILLA 4x12x24CM
- 6 PEÇA DE RASILLA 4x12x24CM
- 7 REVESTIMENT DE GUIX
- 8 LLISTÓ DE FUSTA COM A SUPORT DEL FT
- 9 FALS SOSTRE FIBRA VEGETAL ENTRAMAT DE CÀNEM AMB GUIX
- 10 REVESTIMENT DE GUIX
- 11 ANCLATGE DEL FT

sección AA




coberta trencada: 4 vessants

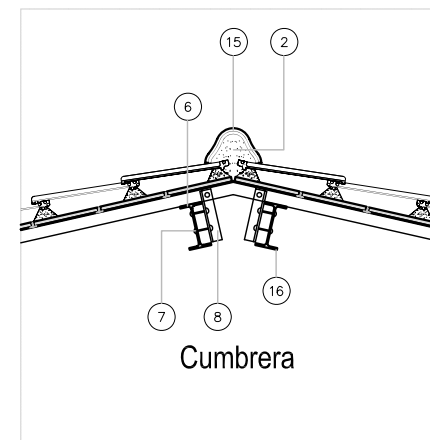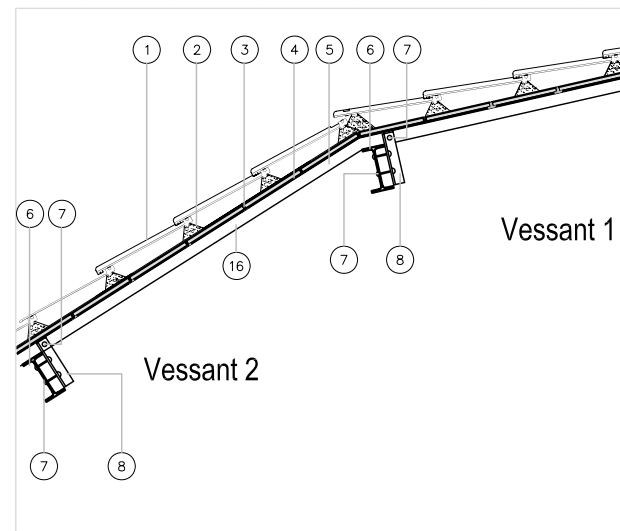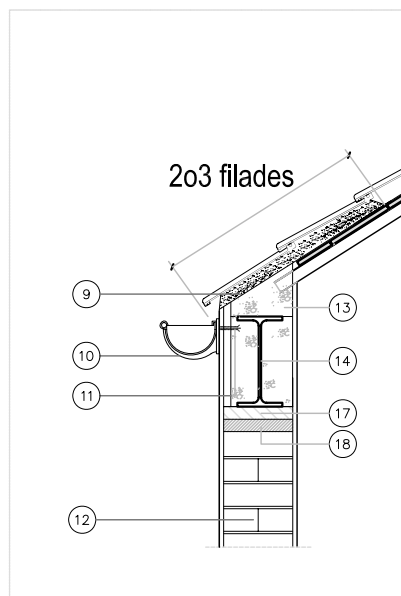


- 1 TEULA PLANA D'ENCAIX 280x480x2MM
- 2 PEIADA DE MORTER CP
- 3 T METÀL·LIC COM A SUPORT ENTRE JUNTES HORIZONTALS DE LES RASILLES
- 4 PEÇA DE RASILLA 4x12x24CM
- 5 L ANGLE METÀL·LIC
- 6 PERFIL IPE 200
- 7 ROBLÓ D'ACER
- 8 L ANGLE METÀL·LIC PEÇA D'UNIÓ DE L'ENTRAMAT DE PERFILS METÀL·LICS
- 9 CAPA DE MORTER ÚLTIMES 2-3 FILADES DE TEULES
- 10 CANALÓ PVC
- 11 TAC DEL CANALÓ
- 12 JUNTA MORTER DE CP
- 13 FORMIGÓ
- 14 BIGA METÀL·LICA REOMPLERTA AMB FORMIGÓ
- 15 TEULA DE CUMBRERA CERÀMICA
- 16 REVESTIMENT PINTURA IGNIFUGA
- 17 PECES DE MAÓ AMB CIMENT RÀPID O PORTLAND SENSE SORRA
- 18 REPICAT, ARREBOSSAT I ESTUCAT AMB REVESTIMENT DE PINTURA

sección bb

coberta trencada: 4 vessants

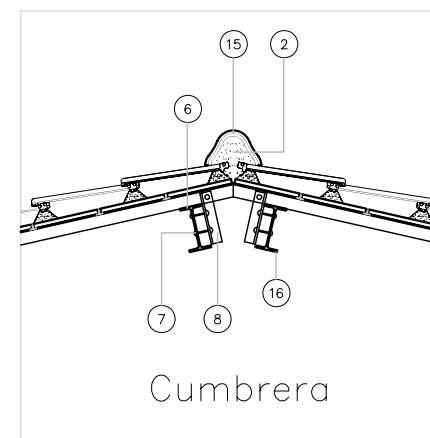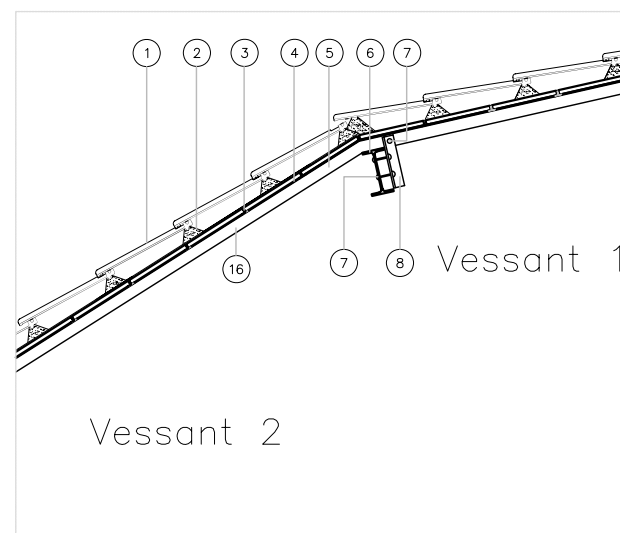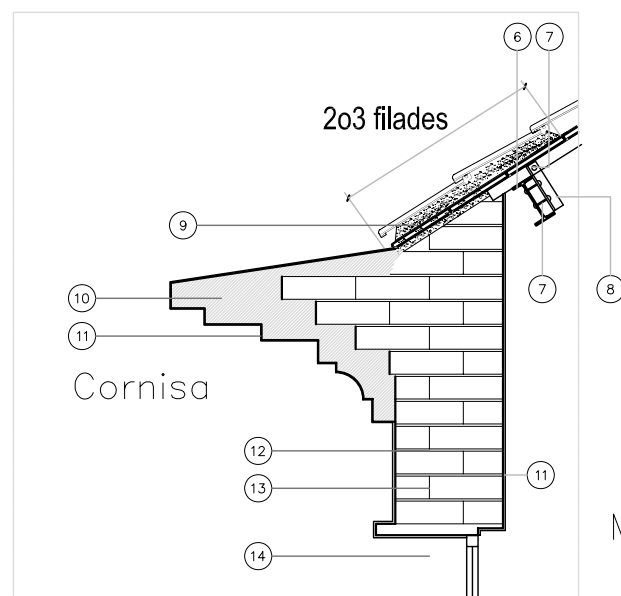

- 1 TEULA PLANA D'ENCAIX 280x480x2MM
- 2 PEIADA DE MORTER CP
- 3 T METÀL·LIC COM A SUPORT ENTRE JUNTES HORIZONTALS DE LES RASILLES
- 4 PEÇA DE RASILLA 4x12x24CM
- 5 L ANGLE METÀL·LIC
- 6 PERFIL IPE 200
- 7 ROBLÓ D'ACER
- 8 L ANGLE METÀL·LIC PEÇA D'UNIÓ DE L'ENTRAMAT DE PERFILS METÀL·LICS
- 9 CAPA DE MORTER ÚLTIMES 2-3 FILADES DE TEULES
- 10 PECES DE MAÓ AMB CIMENT RÀPID O PORTLAND SENSE SORRA
- 11 REPICAT, ARREBOSSAT I ESTUCAT AMB REVESTIMENT DE PINTURA
- 12 JUNTA MORTER DE CP
- 13 TOTXANA 290x135x100MM
- 14 FINESTRA
- 15 TEULA DE CUMBRERA CERÀMICA
- 16 REVESTIMENT PINTURA IGNIFUGA

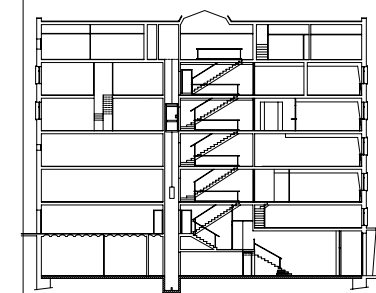

PFC

PROJECTE:  
REHABILITACIÓ EDIFICI OFICINES DE STA. EULÀLIA

PLÀNOL:  
ESTAT ACTUAL - DETALLS CONSTRUCTIUS

PLANTA:  
DETALLS


DATA: 23.06.2010 ESCALA: 1:100

PROFESSOR:  
CABALLERO MESTRES, ANTONI


ALUMNA:  
MARTÍNEZ DEL RÍO, LAURA

Nº PLANO


LLEGENDA

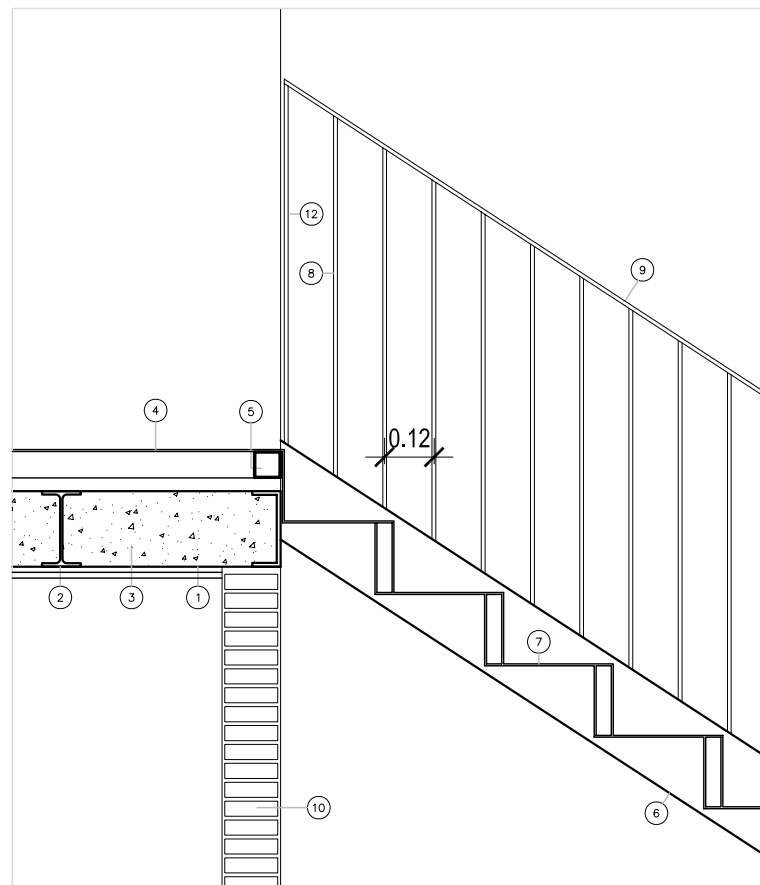



DETALL A

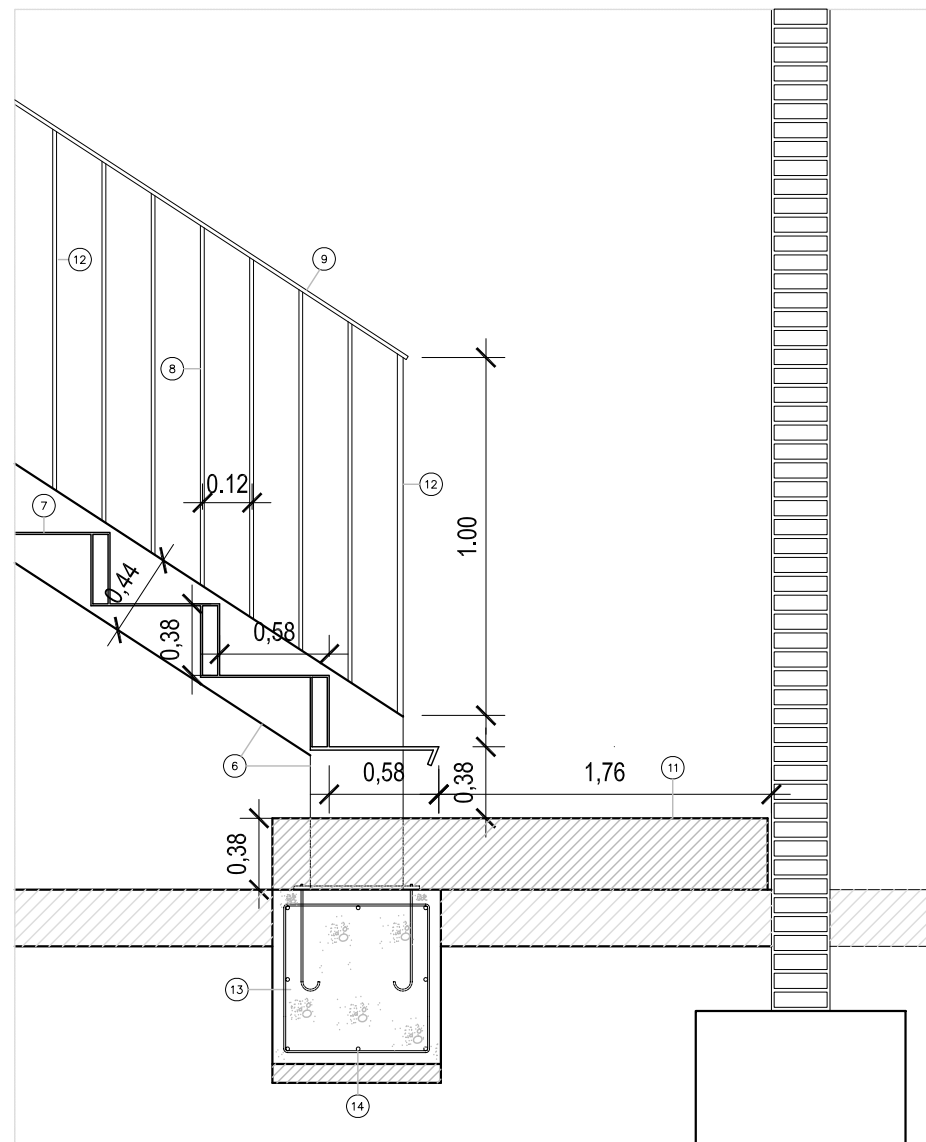

DETALL B

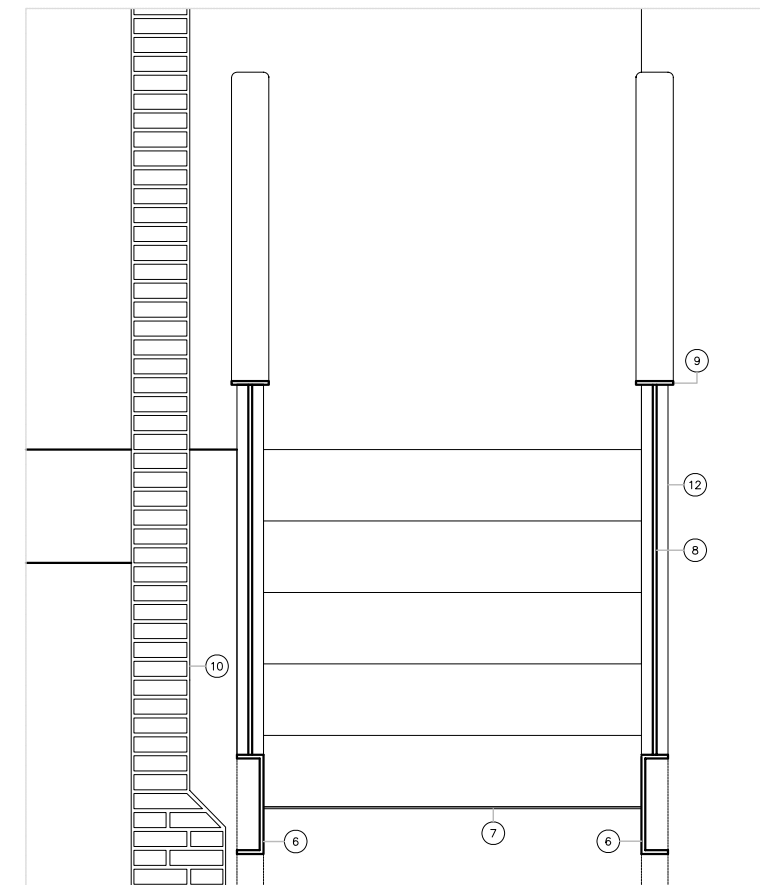


DETALL C

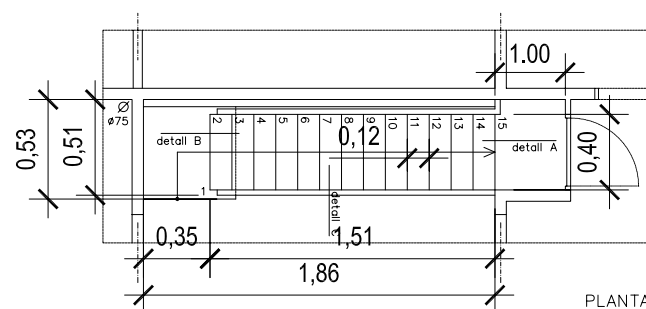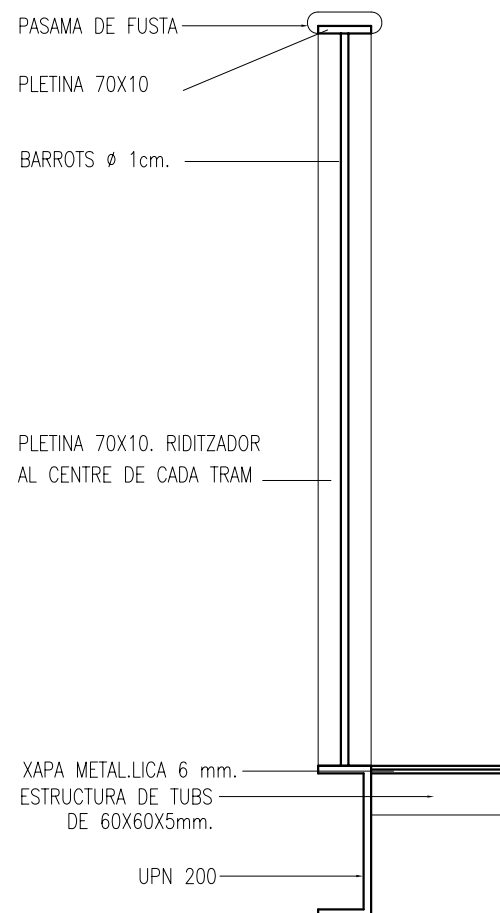

PLANTA.  
E: 1/50.

- ① PERFIL UPN 200.
- ② PERFIL IPE 200.
- ③ ULTIM TRAM MASSISSAT.
- ④ PAVIMENT DE XAPA D'ACER ESTRIADA DE 4mm.
- ⑤ TUB 70-70-3mm.
- ⑥ PERFIL UPN 200. MUNTANT DE L'ESCALA.
- ⑦ GRAONS FORMATS PER XAPA PINTADA. D'ACER ESTRIAT, DE 4 mm.
- ⑧ RODONS D'ACER D' 1cm. DE DIAMETRE. CADA 12cm
- ⑨ PLETINA D'ACER PINTAT, DE 100x10 mm.
- ⑩ PARET D'OBRA EXISTENT.
- ⑪ RECRESCUT DE FORMIGÓ BASE DE L'ESCALA.
- ⑫ PLETINA D'ACER PINTAT DE 70x10 mm. RIGIDITZADOR AL CENTRE DE CADA TRAM.
- ⑬ FONAMENT DE L'ESCALA. 45x45 cm. H=250.
- ⑭ ARMAT DE RODONS ø12

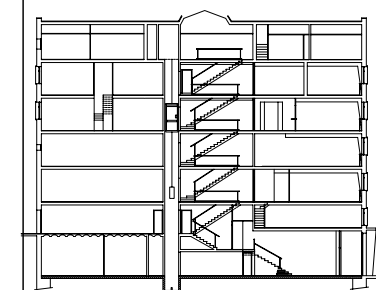

PFC

PROJECTE:

REHABILITACIÓ EDIFICI OFICINES DE STA. EULÀLIA

PLÀNOL:

ESTAT ACTUAL- DETALLS CONSTRUCTIUS

PLANTA:

DETALLS

DATA:

23.06.2010

ESCALA:

1:100


PROFESSOR:

CABALLERO MESTRES, ANTONI


ALUMNA:

MARTÍNEZ DEL RÍO, LAURA


Nº PLANO

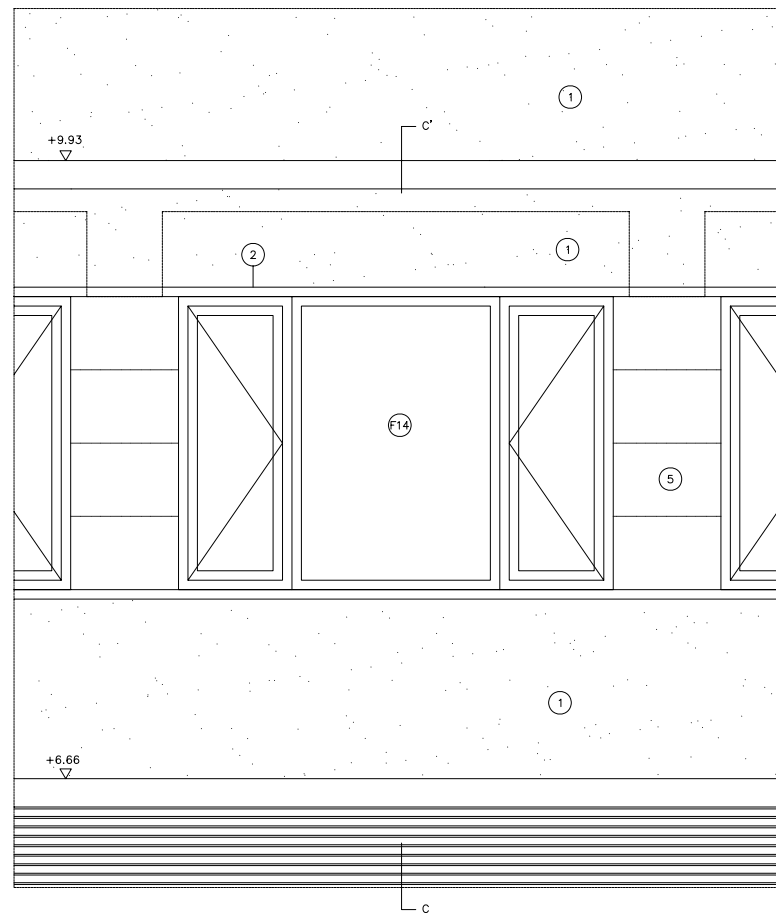


ALÇAT EXTERIOR  
E: 1/20

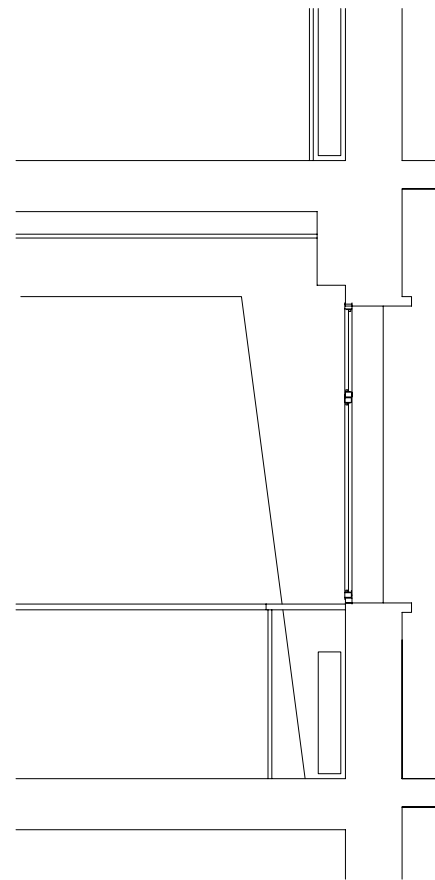


SECCIÓ C-C'.  
ESTAT ACTUAL.

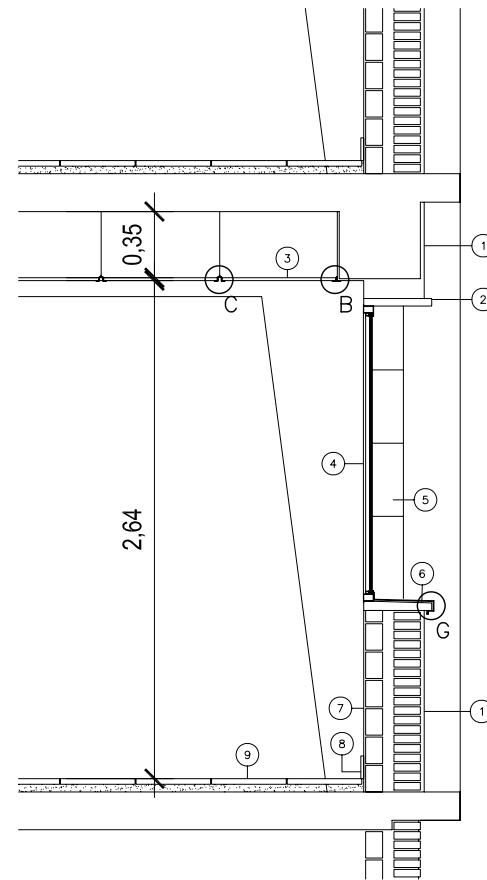


SECCIÓ C-C'.  
PROPOSTA.

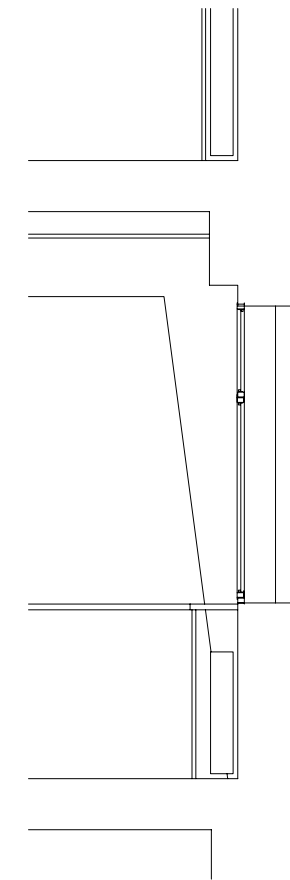


SECCIÓ D.  
ESTAT ACTUAL.

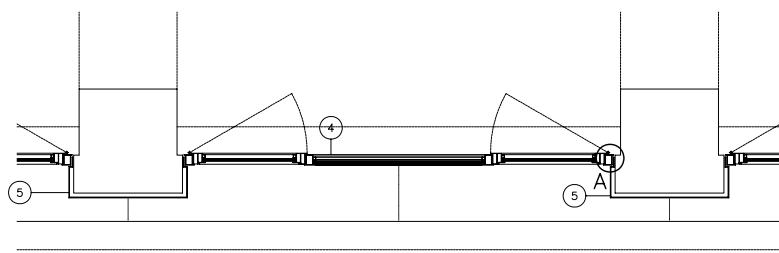


PLANTA

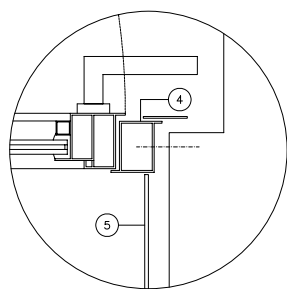


DETALL A  
E: 1/2  
ENTREGA DE L'ALUMINI  
AMB LA FUSTERIA.

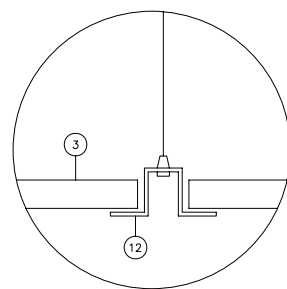

DETALL C  
E: 1/2  
JUNT TRANSVERSAL  
DEL CEL RAS.

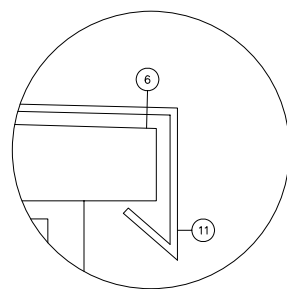


DETALL G  
E: 1/2  
GOTERÓ A L'AMPIT

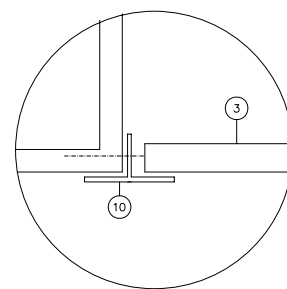


DETALL H  
E: 1/2  
ENTREGA DEL CEL RAS  
AMB LA PARET.

- ① ACABAT ARREBOSSAT I ESTUCAT.
- ② PREFABRICAT DE FORMIGÓ EXISTENT.
- ③ CEL RAS REGISTRABLE DE PLAQUES DE FIBRACÒSTIC-ROC.
- ④ FUSTERIA D'ALUMINI LACAT. VIDRE CLIMALIT 4+4/12/5+5.
- ⑤ REVESTIMENT DE XAPA D'ALUMINI LACAT DE 2 mm. DE GRUIX. ESPECEJAMENT SEGONS ALÇATS I DETALLS.
- ⑥ ESCOPIDOR DE XAPA D'ALUMINI LACAT DE 2 mm. DE GRUIX.
- ⑦ ACABAT ENGUIXAT I PINTAT.
- ⑧ SÒCOL DE FUSTA PER PINTAR.
- ⑨ PAVIMENT DE TERRATZO SOBRE 2 cm. DE SORRA.
- ⑩ PERFIL T D'ALUMINI LACAT PER A REMAT DEL CEL RAS.
- ⑪ XAPA D'ALUMINI FORMANT GOTERÓ.
- ⑫ PERFIL OMEGA PER A LA JUNTA REGISTRABLE DEL CEL RAS.
- ⑬ CALAIX DE PLAQUES DE FIBRACÒSTIC-ROC PER AL PAS D'INSTALL·LACIONS.
- ⑭ PERFILS DE PLADUR PER A ESTRUCTURA DEL CALAIX D'INSTALL·LACIONS.
- ⑮ CEL RAS DE PLADUR.

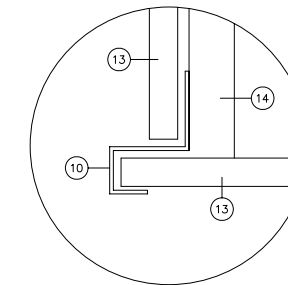

DETALL F  
E: 1/2  
JUNT TRANSVERSAL  
DEL CEL RAS.


DETALL 3. FINESTRA TIPUS F14.  
CEL RAS A L'EDIFICI NOU.

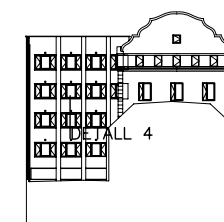

FAÇANA N.E.



FAÇANA O.

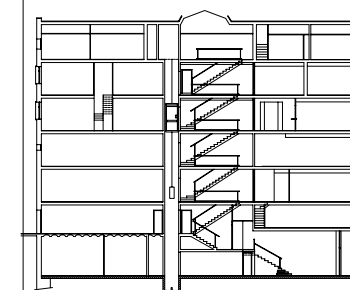

PFC

PROJECTE:  
REHABILITACIÓ EDIFICI OFICINES DE  
STA. EULÀLIA

PLÀNOL:  
ESTAT ACTUAL - DETALLS CONSTRUCTIUS

PLANTA:  
DETALLS

DATA:  
23.06.2010

ESCALA:  
1:100


PROFESSOR:  
CABALLERO MESTRES, ANTONI

ALUMNA:  
MARTÍNEZ DEL RÍO, LAURA








Nº PLANO




LLEGENDA

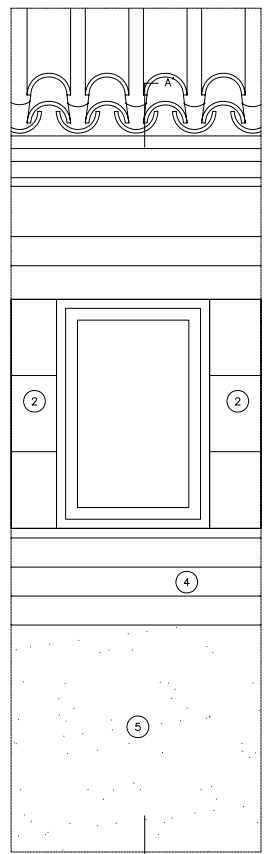


ALÇAT

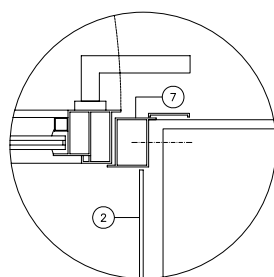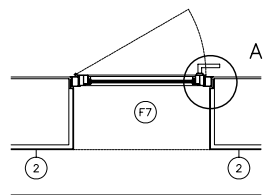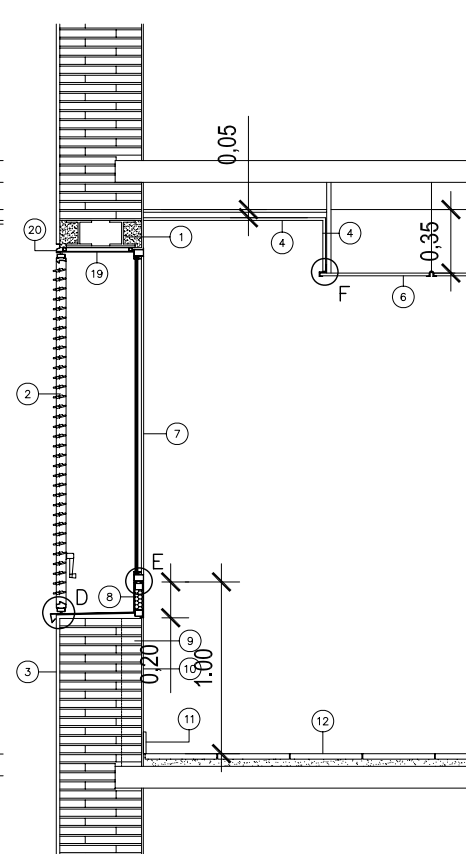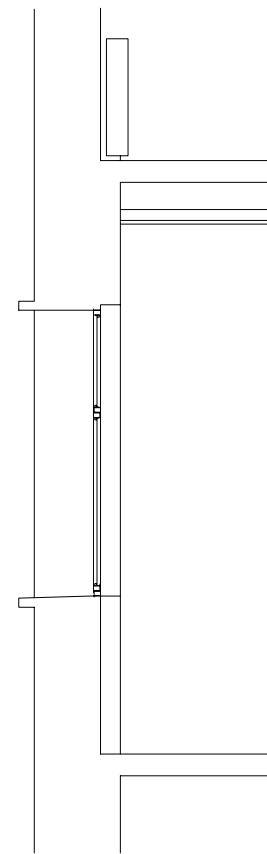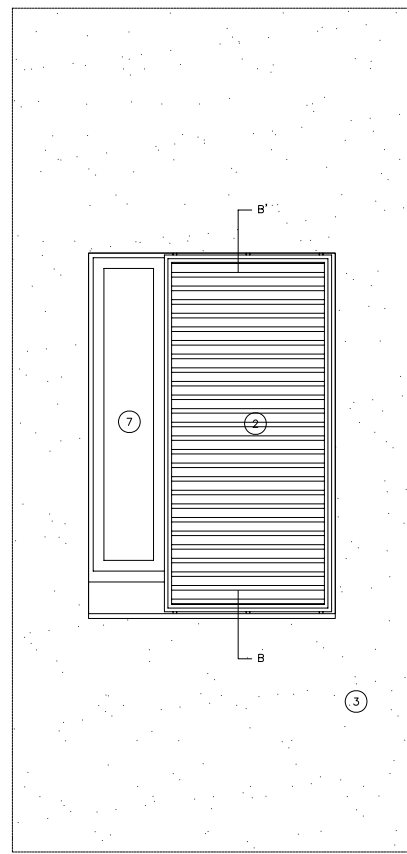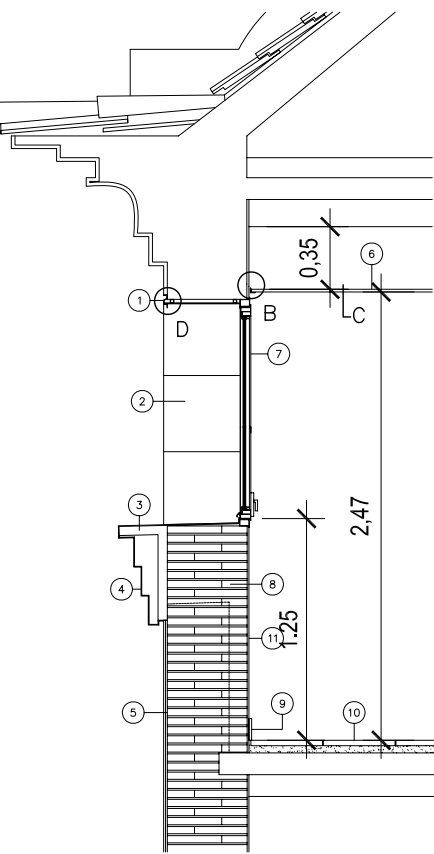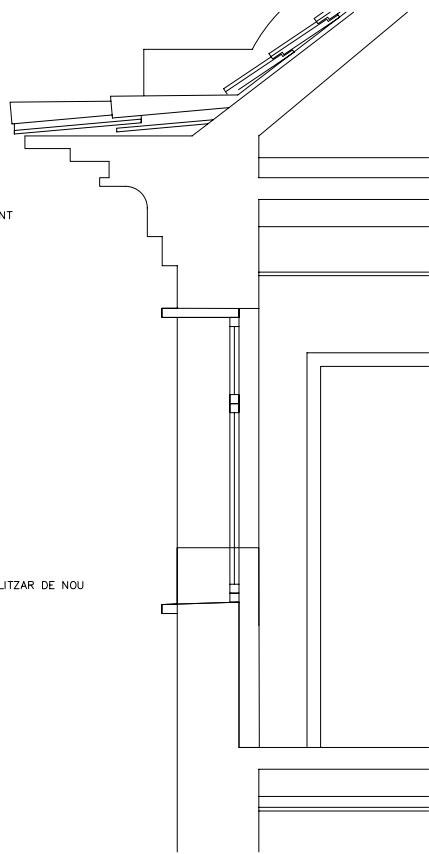


DETALL A  
E: 1/2  
ENTREGA DEL FOLRAT D'ALUMINI DEL PILAR AMB LA FUSTERIA.

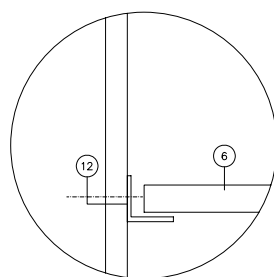

DETALL B  
E: 1/2  
ENTREGA DEL CEL RAS AMB LA PARET.

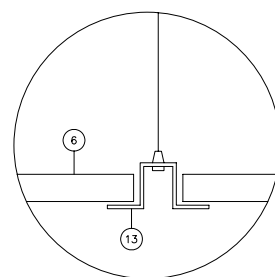


DETALL C  
E: 1/2  
JUNT TRANSVERSAL DEL CEL RAS.

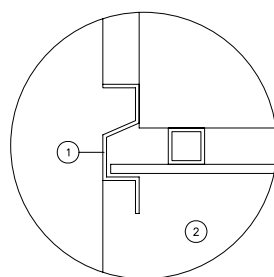

DETALL D  
E: 1/2  
JUNT TRANSVERSAL DEL CEL RAS.


- 1 REMAT FORMAT PER DOS TUBULARS 20x20x2mm. I UNA XAPA METÀLLICA GALVANITZADA DE 3mm FORMANT GOTERÓ, TOT D'ACER PER PINTAR. PEÇA ESPECIAL D'ALUMINI LACAT DE REMAT DE L'ESTUCAT.
- 2 REVESTIMENT DE XAPES D'ALUMINI LACAT COLOR DE 2mm. DE GRUIX. ESPECEJAMENT SEGONS DETALLS I ALÇATS. SOBRE BASTIDOR D'ACER GALVANITZAT.
- 3 ESTRUCTURA DE TUBULARS 60x40x4 SOLDATS EN L. D'ACER GALVANITZAT, PER A SUPORT DE LA PLANXA D'ALUMINI. COL·LOCATS CADA 0,90 cm.
- 4 XAPA D'ALUMINI LACAT COLOR DE 2mm. DE GRUIX CONFORMADA SEGONS MOLLURA DE LES PILASTRES EXISTENTS.
- 5 ACABAT ARREBOSSAT I ESTUCAT.
- 6 CEL RAS REGISTRABLE DE PLAQUES DE FIBRACÒSTIC-ROC.
- 7 FUSTERIA D'ALUMINI LACAT. VIDRE CLIMALIT 4+4/12/5+5.
- 8 ZONA A MASSISSAR AMB OBRA.
- 9 SÒCOL DE FUSTA PER PINTAR.
- 10 PAVIMENT DE TERRATZO SOBRE 2cm. DE SORRA.
- 11 ACABAT ENGUIXAT I PINTAT.
- 12 PERFIL L D'ALUMINI LACAT DE 3x3 cm. PER ENTREGA DEL CEL-RAS AMB EL PARAMENT.
- 13 PERFIL METÀLLIC OMEGA SUPORT DEL CEL RAS REGISTRABLE.

DETALL 1. FINESTRA TIPUS F7. MOLLURES PLANTA CINQUENA. CEL RAS PLANTA CINQUENA.

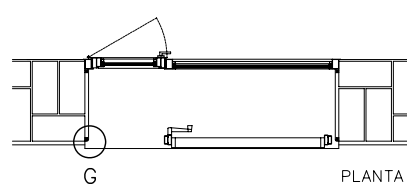


- 1 DINTELL METÀLLIC FORMAT PER DUES HEB 140 UNIDES PER UNA PLACA METÀLLICA D' 1cm. DE GRUIX. (MASSISSAT INTERIOR)
- 2 PANELL DE LAMES ORIENTABLES D'ALUMINI LACAT.
- 3 ACABAT ARREBOSSAT I ESTUCAT.
- 4 REMAT DEL CEL RAS DE PLAQUES DE CARTRO-GUIX TIPUS PLADUR.
- 5 ESTRUCTURA VERTICAL DEL PLADUR.
- 6 CEL RAS REGISTRABLE DE PLAQUES DE FIBRACÒSTIC-ROC.
- 7 FUSTERIA D'ALUMINI LACAT. VIDRE CLIMALIT 4+4/12/5+5.
- 8 PANELL FORMAT PER UNA ESTRUCTURA DE TUBULARS METÀLLICS, LLANA DE ROCA I DUES XAPES D'ALUMINI LACAT DE 2 mm. DE GRUIX.
- 9 ZONA A MASSISSAR AMB OBRA.
- 10 ACABAT ENGUIXAT I PINTAT.
- 11 SÒCOL DE FUSTA PER PINTAR.
- 12 PAVIMENT DE TERRATZO SOBRE 2cm. DE SORRA.
- 13 ELEMENT SEPARADOR METÀLLIC.
- 14 ESCOPIDOR DE XAPA D'ALUMINI LACAT COLOR DE 2 mm. DE GRUIX.
- 15 TUBULAR D' ACER ESTRUCTURA DE LA PART OPACA.
- 16 AÏLLAMENT DE LLANA DE ROCA.
- 17 XAPA D'ALUMINI LACAT DE 2 mm. DE GRUIX.
- 18 PERFIL D'ALUMINI LACAT PER A REMAT DEL CEL RAS.
- 19 REMAT FORMAT PER DOS TUBULARS 20x20x2mm. I UNA XAPA METÀLLICA DE 3mm D'ACER GALVANITZAT PER PINTAR.
- 20 PEÇA ESPECIAL DE REMAT DE L'ESTUCAT.
- 21 REVESTIMENT DE XAPES D'ALUMINI LACAT COLOR DE 2mm GRUIX. PER LATERALS FINESTRES.
- 22 TUB METÀLLIC DE 20x20x2mm


DETALL 2. FINESTRA TIPUS F3. REMAT TIPUS DEL CEL RAS. LAMES D'ALUMINI ORIENTABLES.

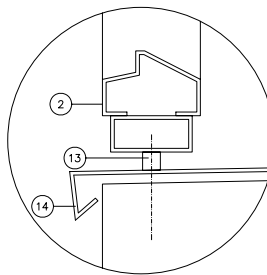


DETALL D  
E: 1/2  
ENTREGA DEL GRADHERMÉTIC AMB L'AMPIT D'OBRA.

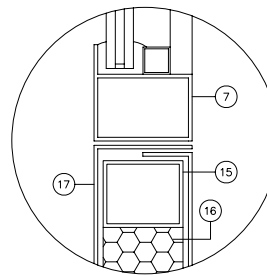


DETALL E  
E: 1/2  
PANELL OPAC DE LA FUSTERIA D'ALUMINI.

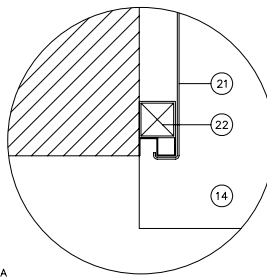

DETALL G  
E: 1/2  
ENTREGA DE L'ALUMINI ALS LATERALS DE FINESTRA.

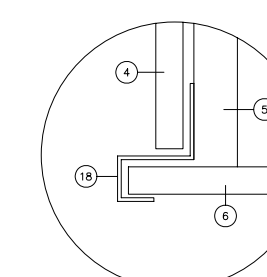

DETALL F  
E: 1/2  
CANVI DE NIVELL DEL CEL RAS.

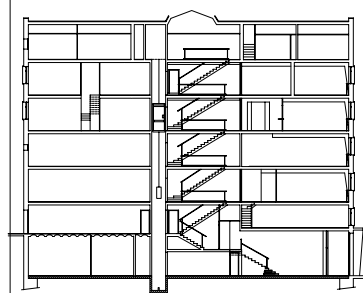

PFC

PROJECTE:  
REHABILITACIÓ EDIFICI OFICINES DE STA. EULÀLIA

PLÀNOL:  
ESTAT ACTUAL- DETALLS CONSTRUCTIUS

PLANTA:  
DETALLS

DATA:  
23.06.2010

ESCALA:  
1:100

PROFESSOR:  
CABALLERO MESTRES, ANTONI

ALUMNA:  
MARTÍNEZ DEL RÍO, LAURA

Nº PLANO



LLEGENDA

ORGANIGRAMA

ÀREA MANTENIMENT I PROJECTES



- MANTENIMENT SUPERSTRUCTURA

- MANTENIMENT DE SENYALITZACIÓ, TELECOMUNICACIONS, I CDM. LIN. CONV

- PLANIFICACIÓ I SUPORT DE MANTENIMENT DE CCM

- MANTENIMENT SISTEMA VALIDACIÓ I VENDA

- MANTENIMENT BT I INSTAL·LACIONS ELECTROMECAÑIQUES

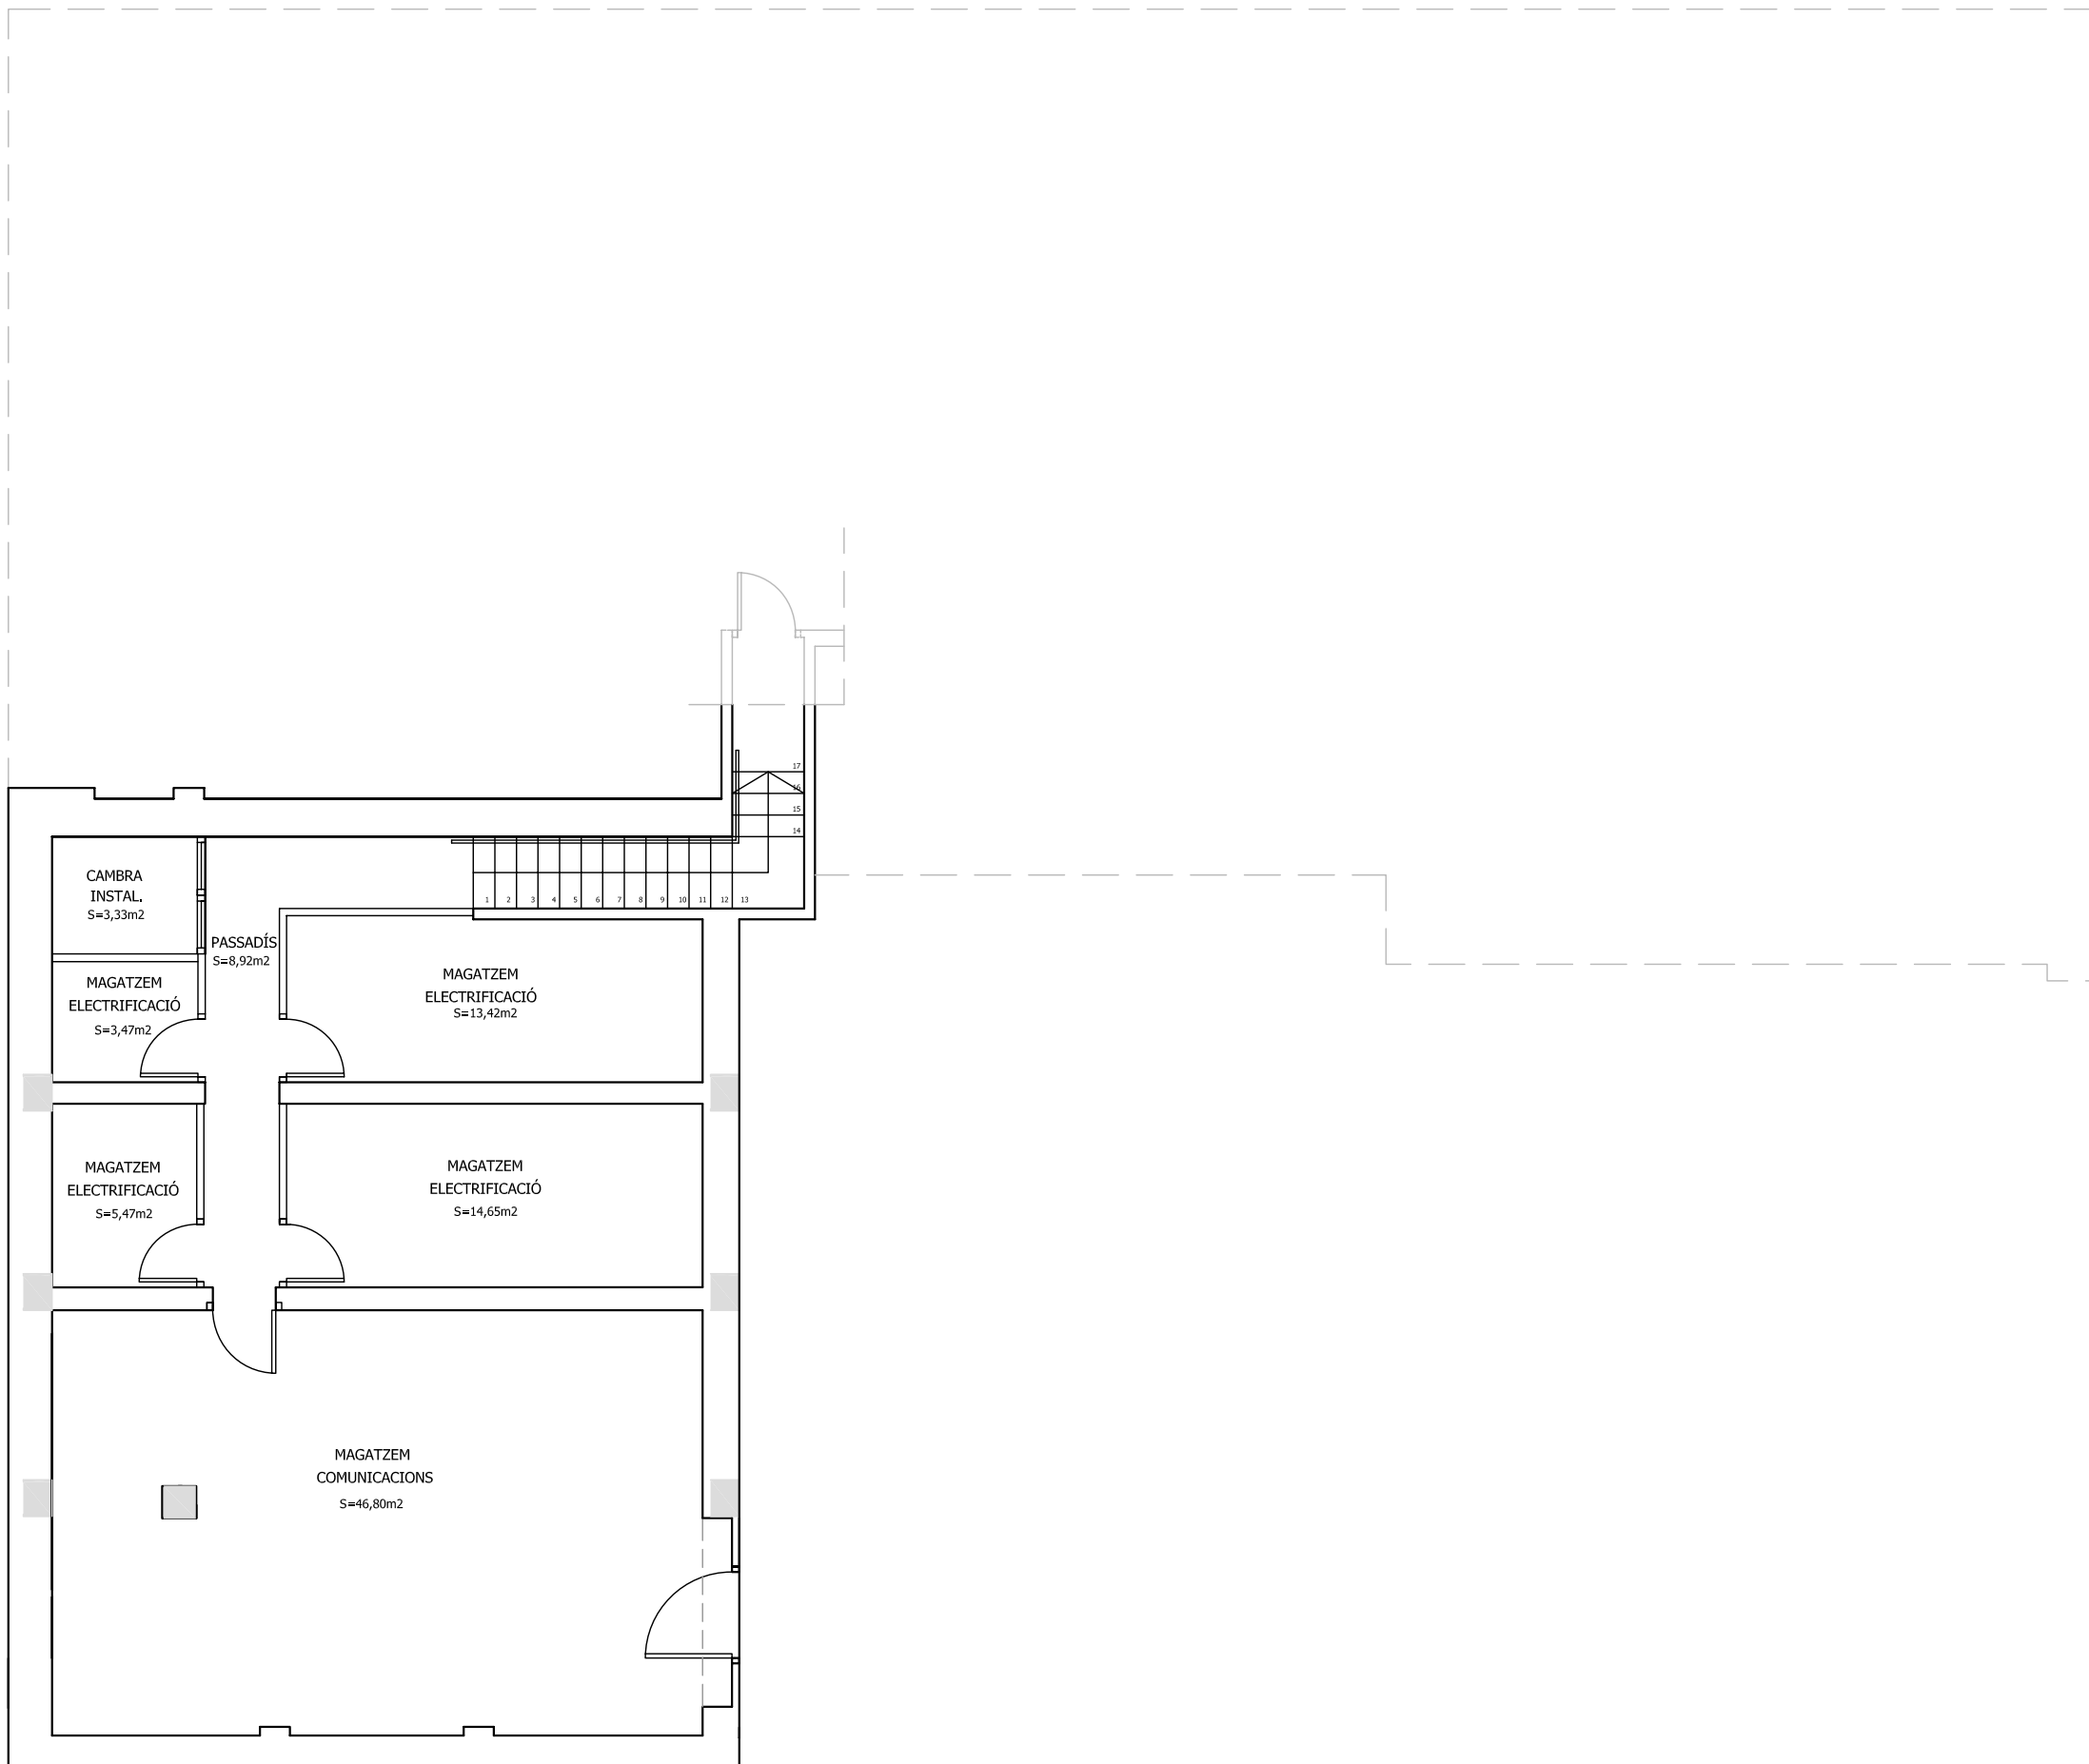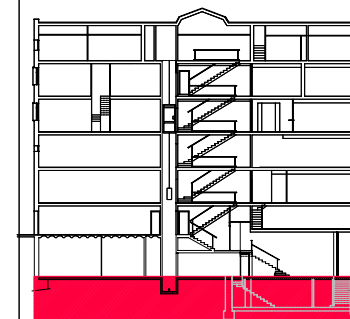

PFC

PROJECTE:  
REHABILITACIÓ EDIFICI OFICINES DE STA. EULÀLIA

PLÀNOL:  
ESTAT PROPOSTA- DISTRIBUCIÓ

PLANTA:  
PLANTA SOTERRANI

DATA: 23.06.2010      ESCALA: 1:100

ÀTORA DEL PFC:  
MARTÍNEZ DEL RÍO, LAURA



TUTOR:  
CABALLERO MESTRES, ANTONI

Nº PLANO

LLEGGENDA

ORGANIGRAMA

- ÀREA MANTENIMENT I PROJECTES
- MANTENIMENT SUPERSTRUCTURA
  - MANTENIMENT DE SENYALITZACIÓ, TELECOMUNICACIONS, I CDM. LIN. CONV
  - PLANIFICACIÓ I SUPORT DE MANTENIMENT DE CCM
  - MANTENIMENT SISTEMA VALIDACIÓ I VENDA
  - MANTENIMENT BT I INSTAL·LACIONS ELECTROMECÀNIQUES

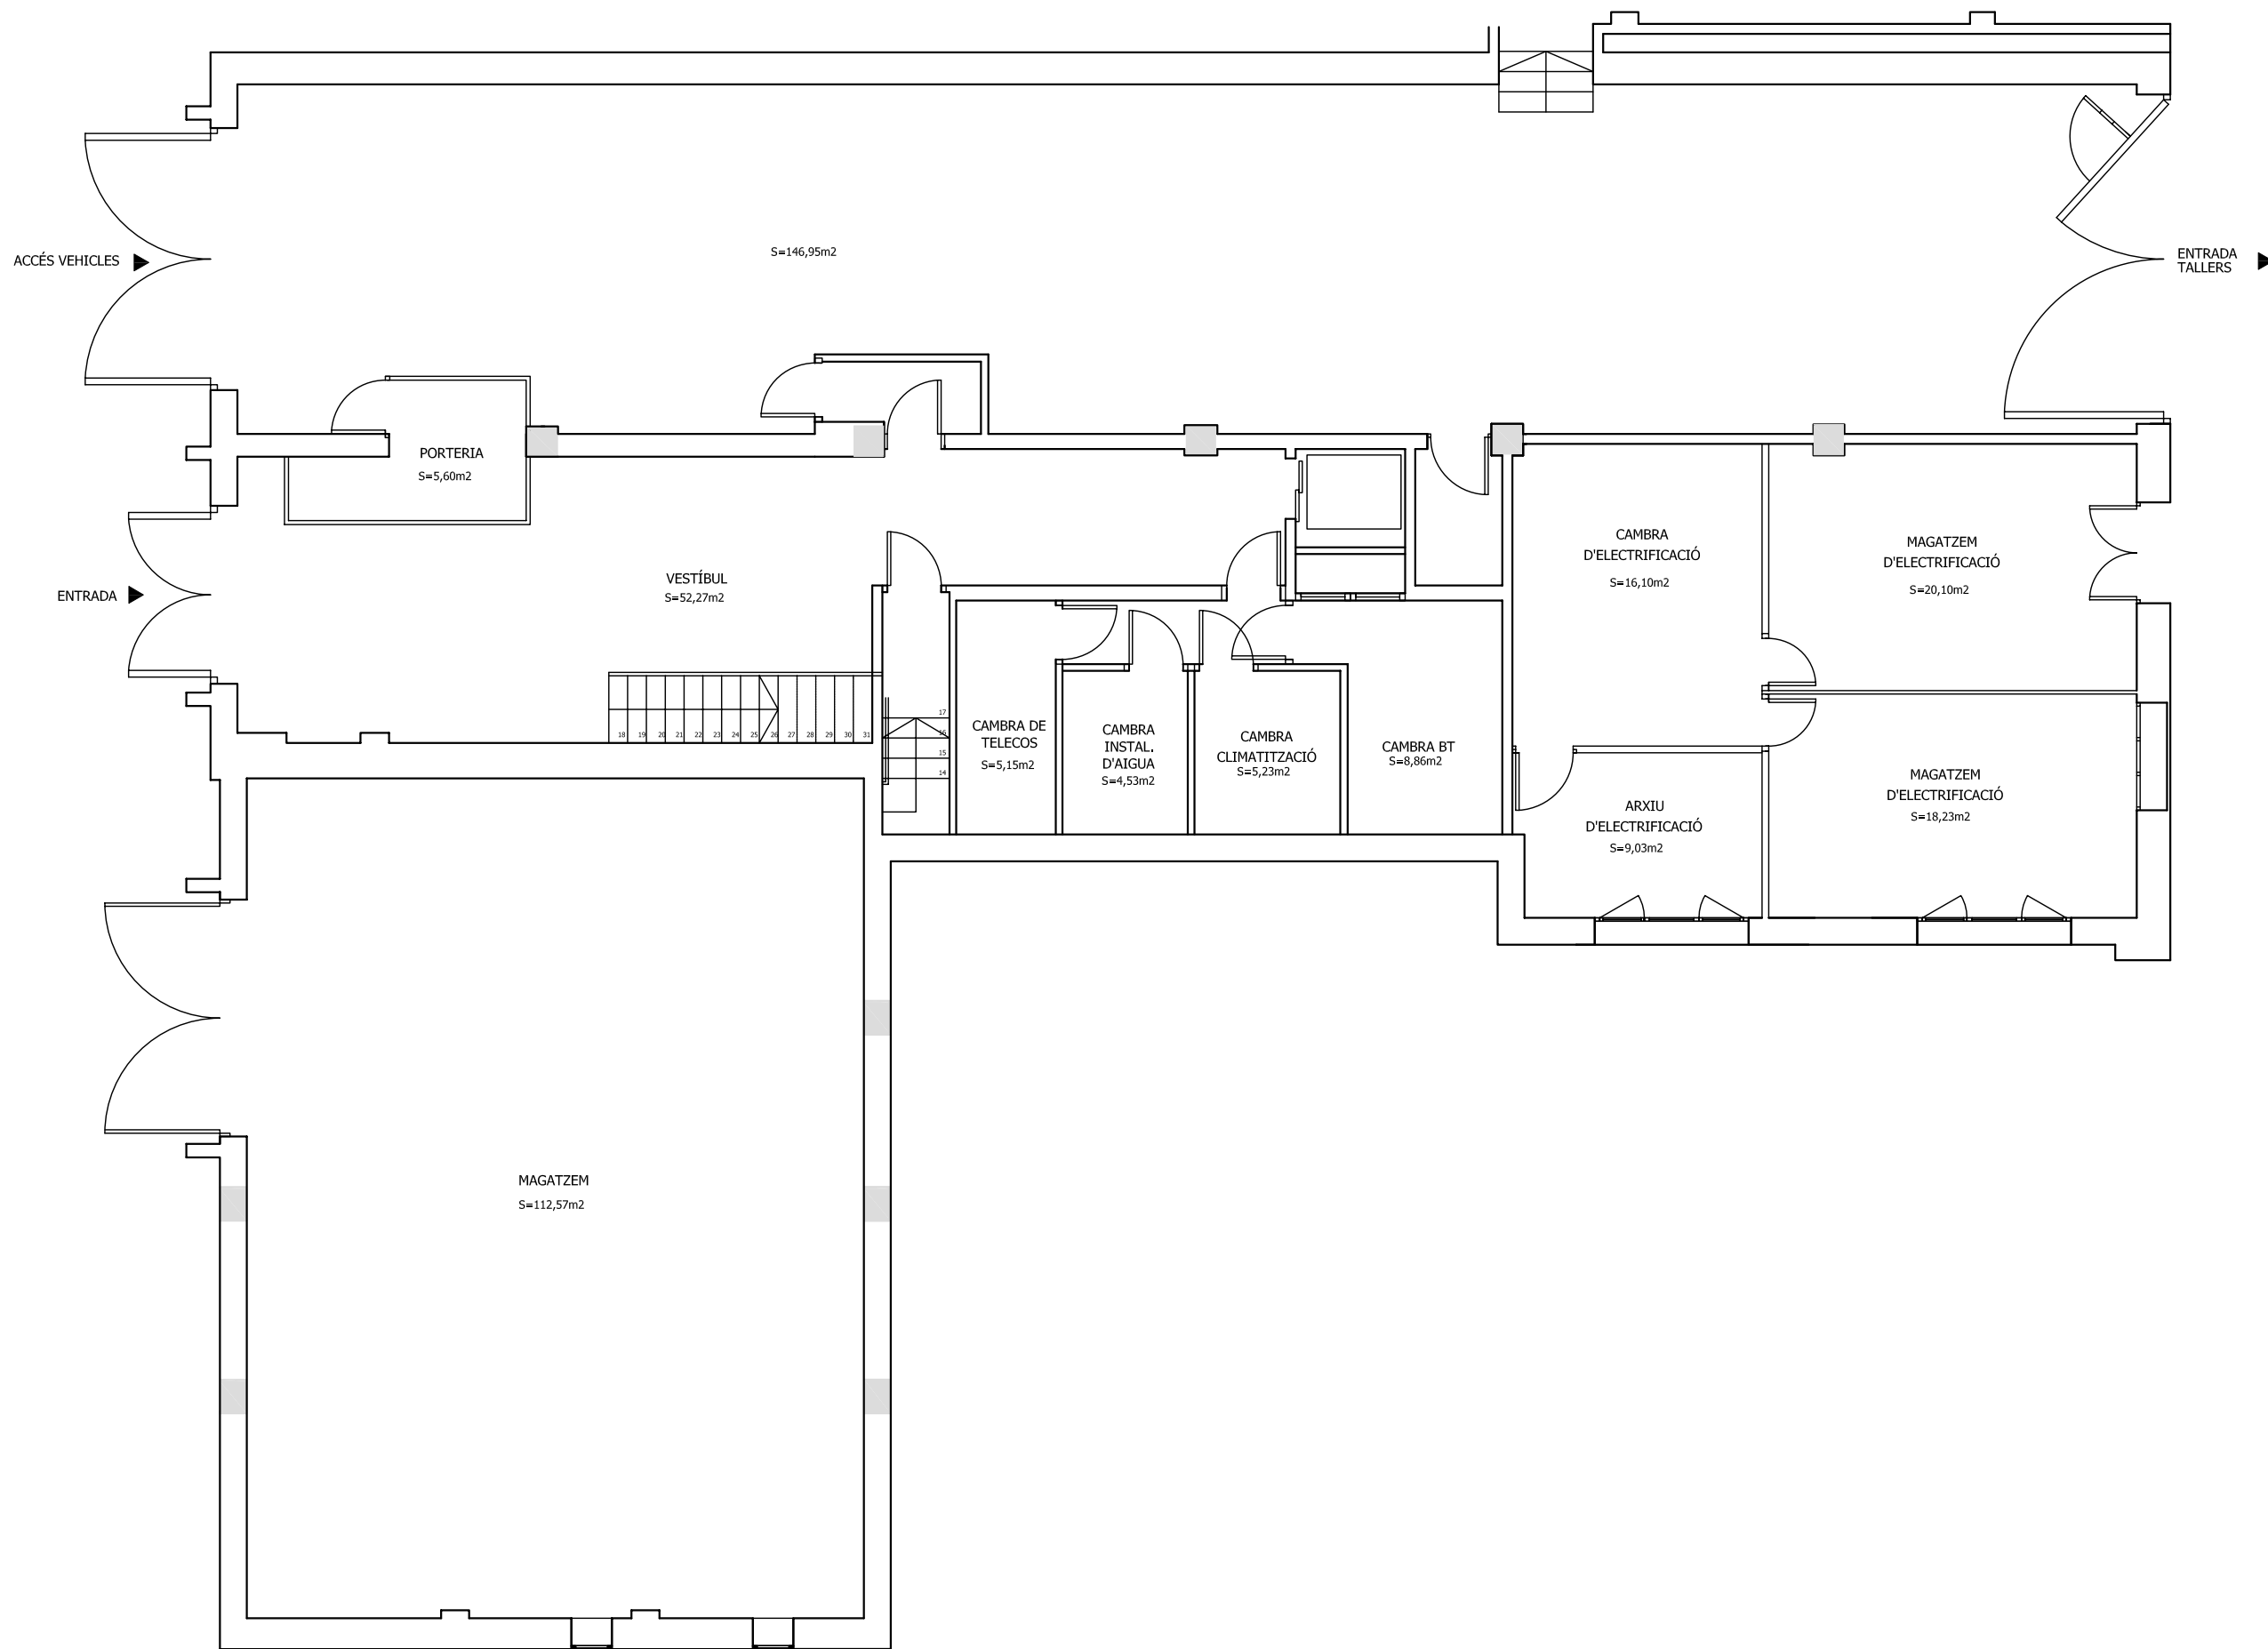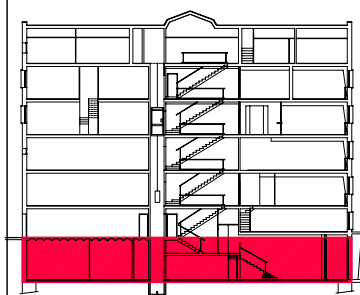

PFC

PROJECTE:  
REHABILITACIÓ EDIFICI OFICINES DE STA. EULÀLIA

PLÀNOL:  
ESTAT PROPOSTA- DISTRIBUCIÓ

PLANTA:  
PLANTA BAIXA

DATA: 23.06.2010      ESCALA: 1:100

ÀTORA DEL PFC:  
MARTÍNEZ DEL RÍO, LAURA



TUTOR:  
CABALLERO MESTRES, ANTONI

Nº PLANO

LLEGENDA

ORGANIGRAMA

- ÀREA MANTENIMENT I PROJECTES
- MANTENIMENT SUPERESTRUCTURA
  - MANTENIMENT DE SENYALITZACIÓ, TELECOMUNICACIONS, I CDM. LIN. CONV
  - PLANIFICACIÓ I SUPORT DE MANTENIMENT DE CCM
  - MANTENIMENT SISTEMA VALIDACIÓ I VENDA
  - MANTENIMENT BT I INSTAL·LACIONS ELECTROMECÀNIQUES

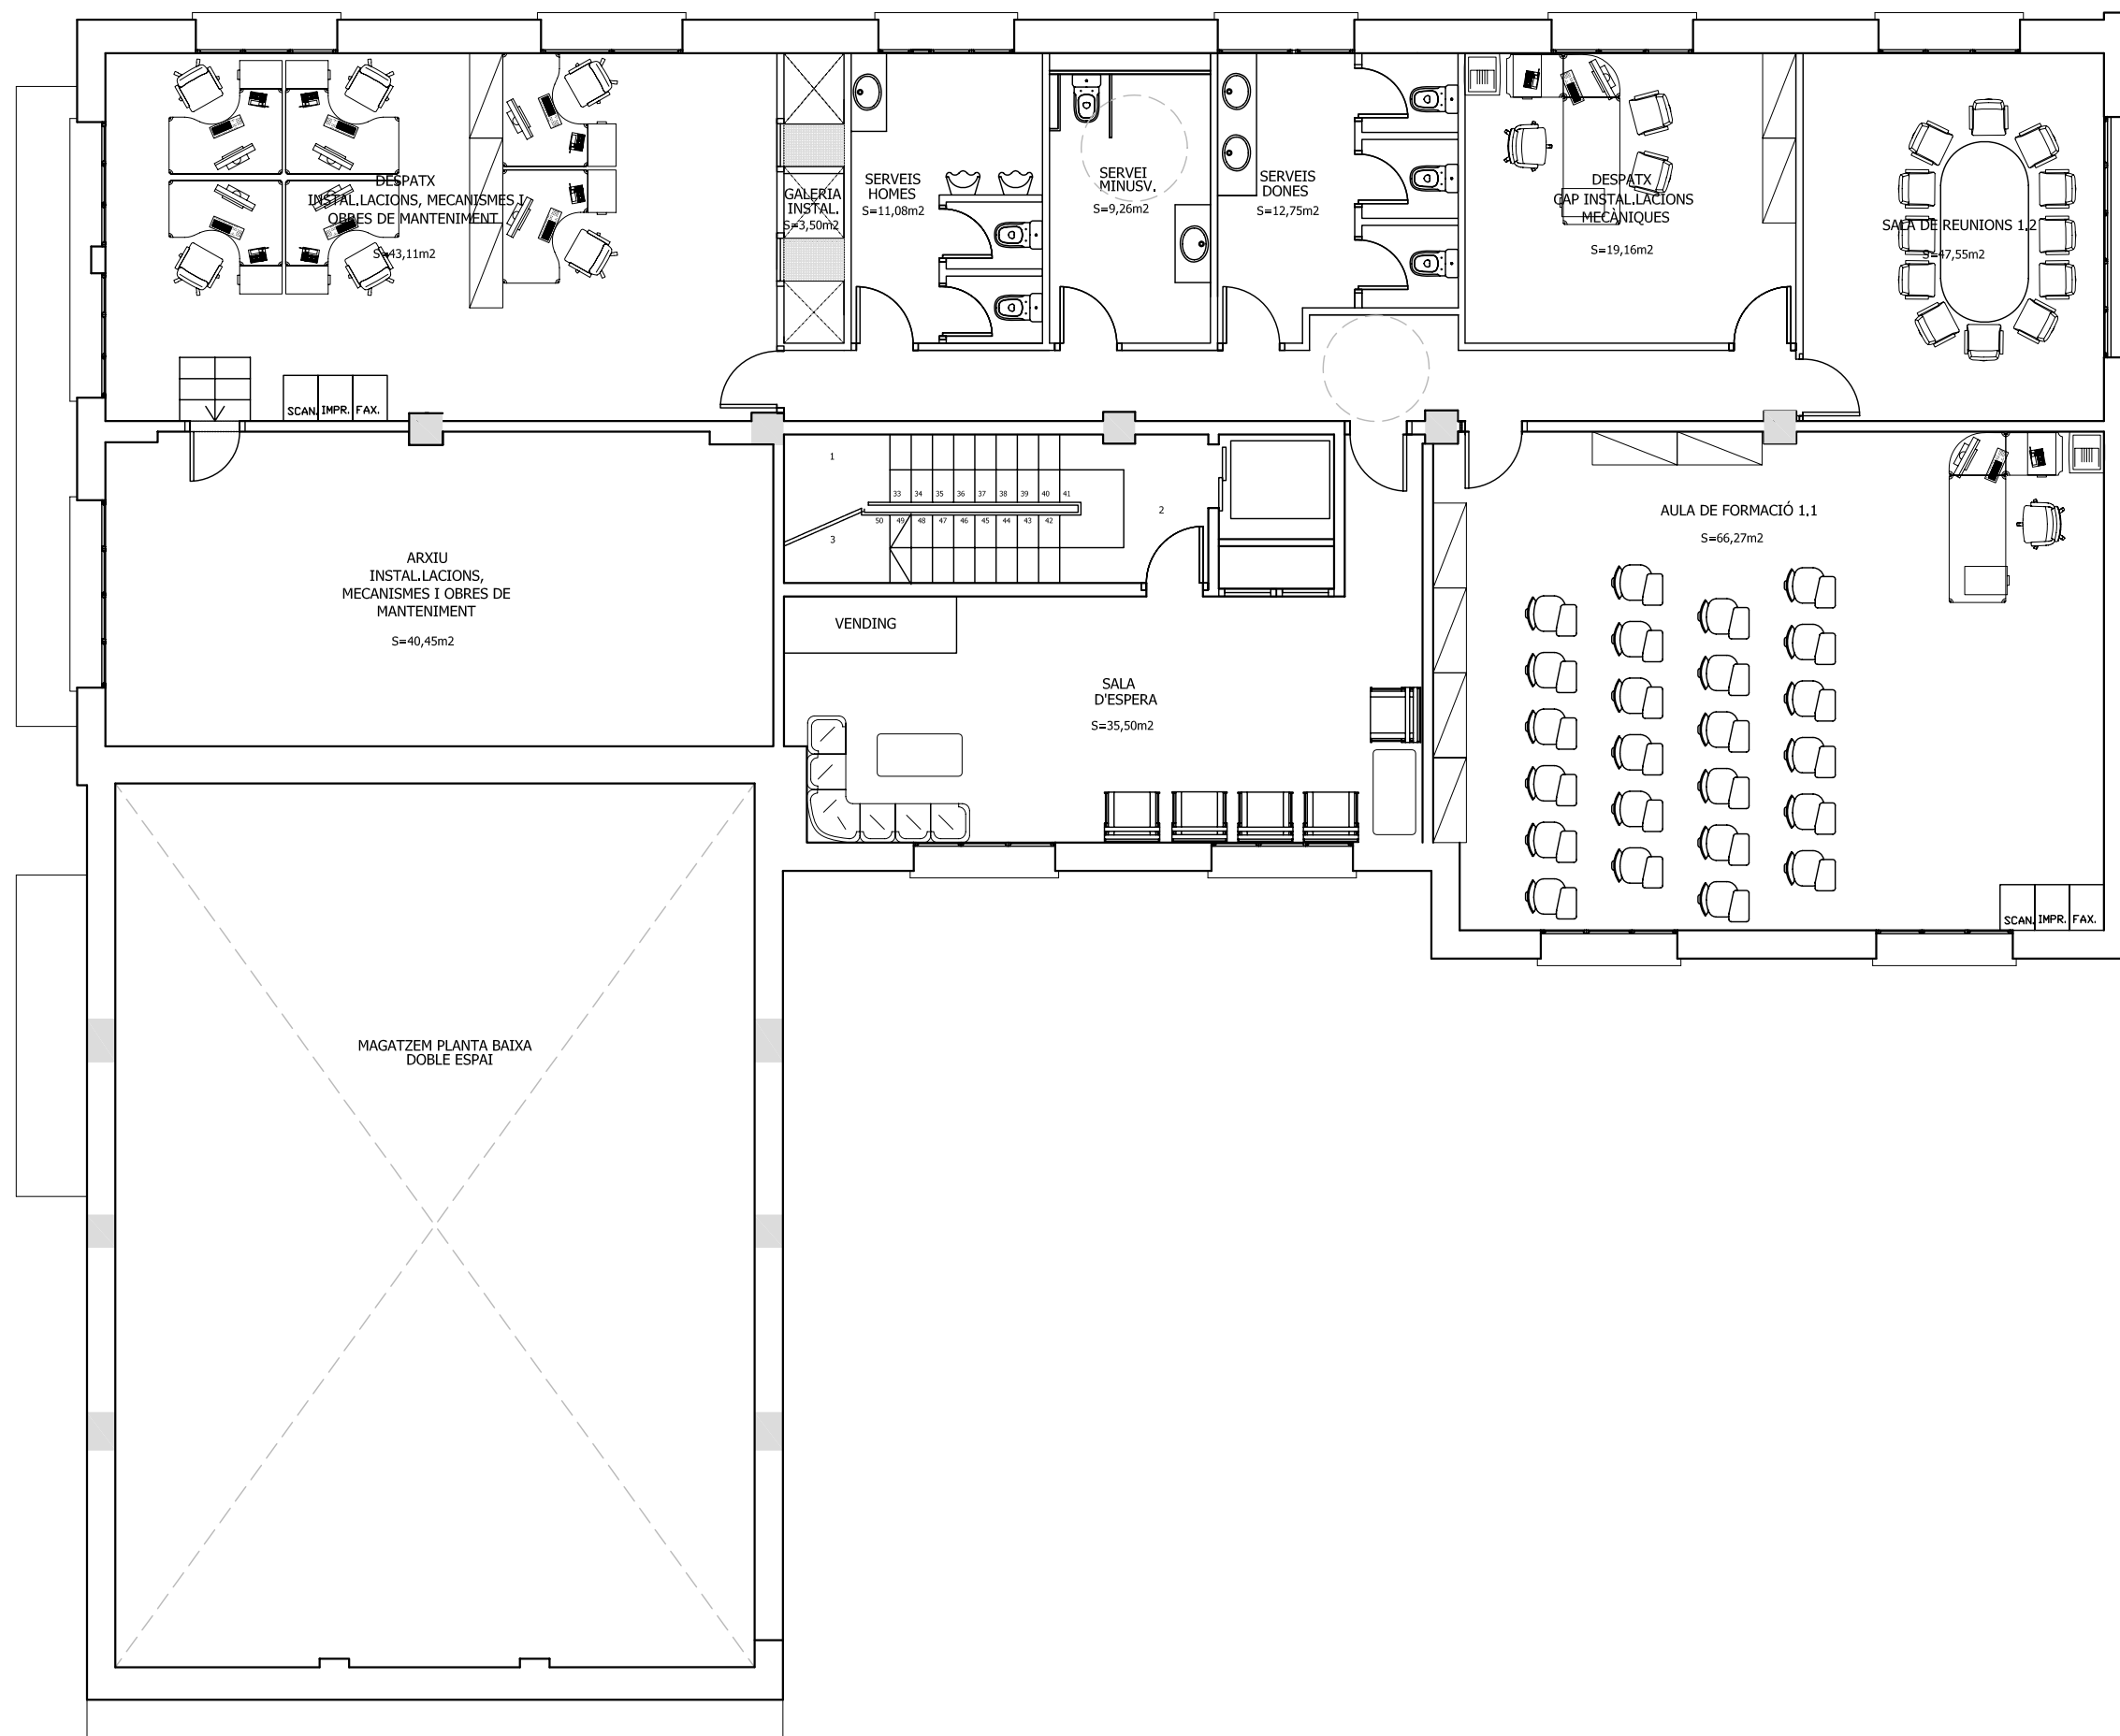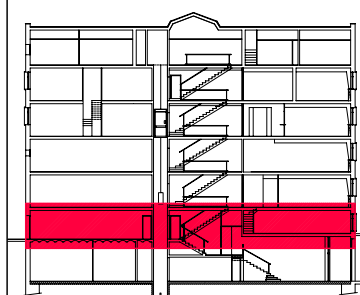

PFC

PROJECTE:  
REHABILITACIÓ EDIFICI OFICINES DE  
STA. EULÀLIA

PLÀNOL:  
ESTAT PROPOSTA- DISTRIBUCIÓ

PLANTA:  
PLANTA PRIMERA

DATA: 23.06.2010 ESCALA: 1:100

ÀTORA DEL PFC:  
MARTÍNEZ DEL RÍO, LAURA


TUTOR:  
CABALLERO MESTRES, ANTONI

Nº PLANO

LLEGENDA

ORGANIGRAMA

ÀREA MANTENIMENT I PROJECTES  
- FORMACIÓ DE PERSONAL

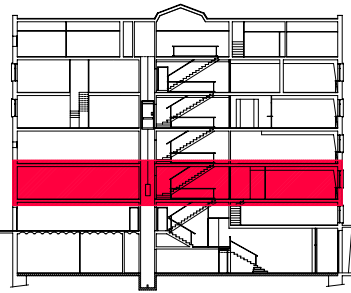

PFC

PROJECTE:  
REHABILITACIÓ EDIFICI OFICINES DE  
STA. EULÀLIA

PLÀNOL:  
ESTAT PROPOSTA- DISTRIBUCIÓ


PLANTA:  
PLANTA SEGONA

DATA: 23.06.2010 ESCALA: 1:100

AUTORA DEL PFC:  
MARTÍNEZ DEL RÍO, LAURA

TUTOR:  
CABALLERO MESTRES, ANTONI

Nº PLANO

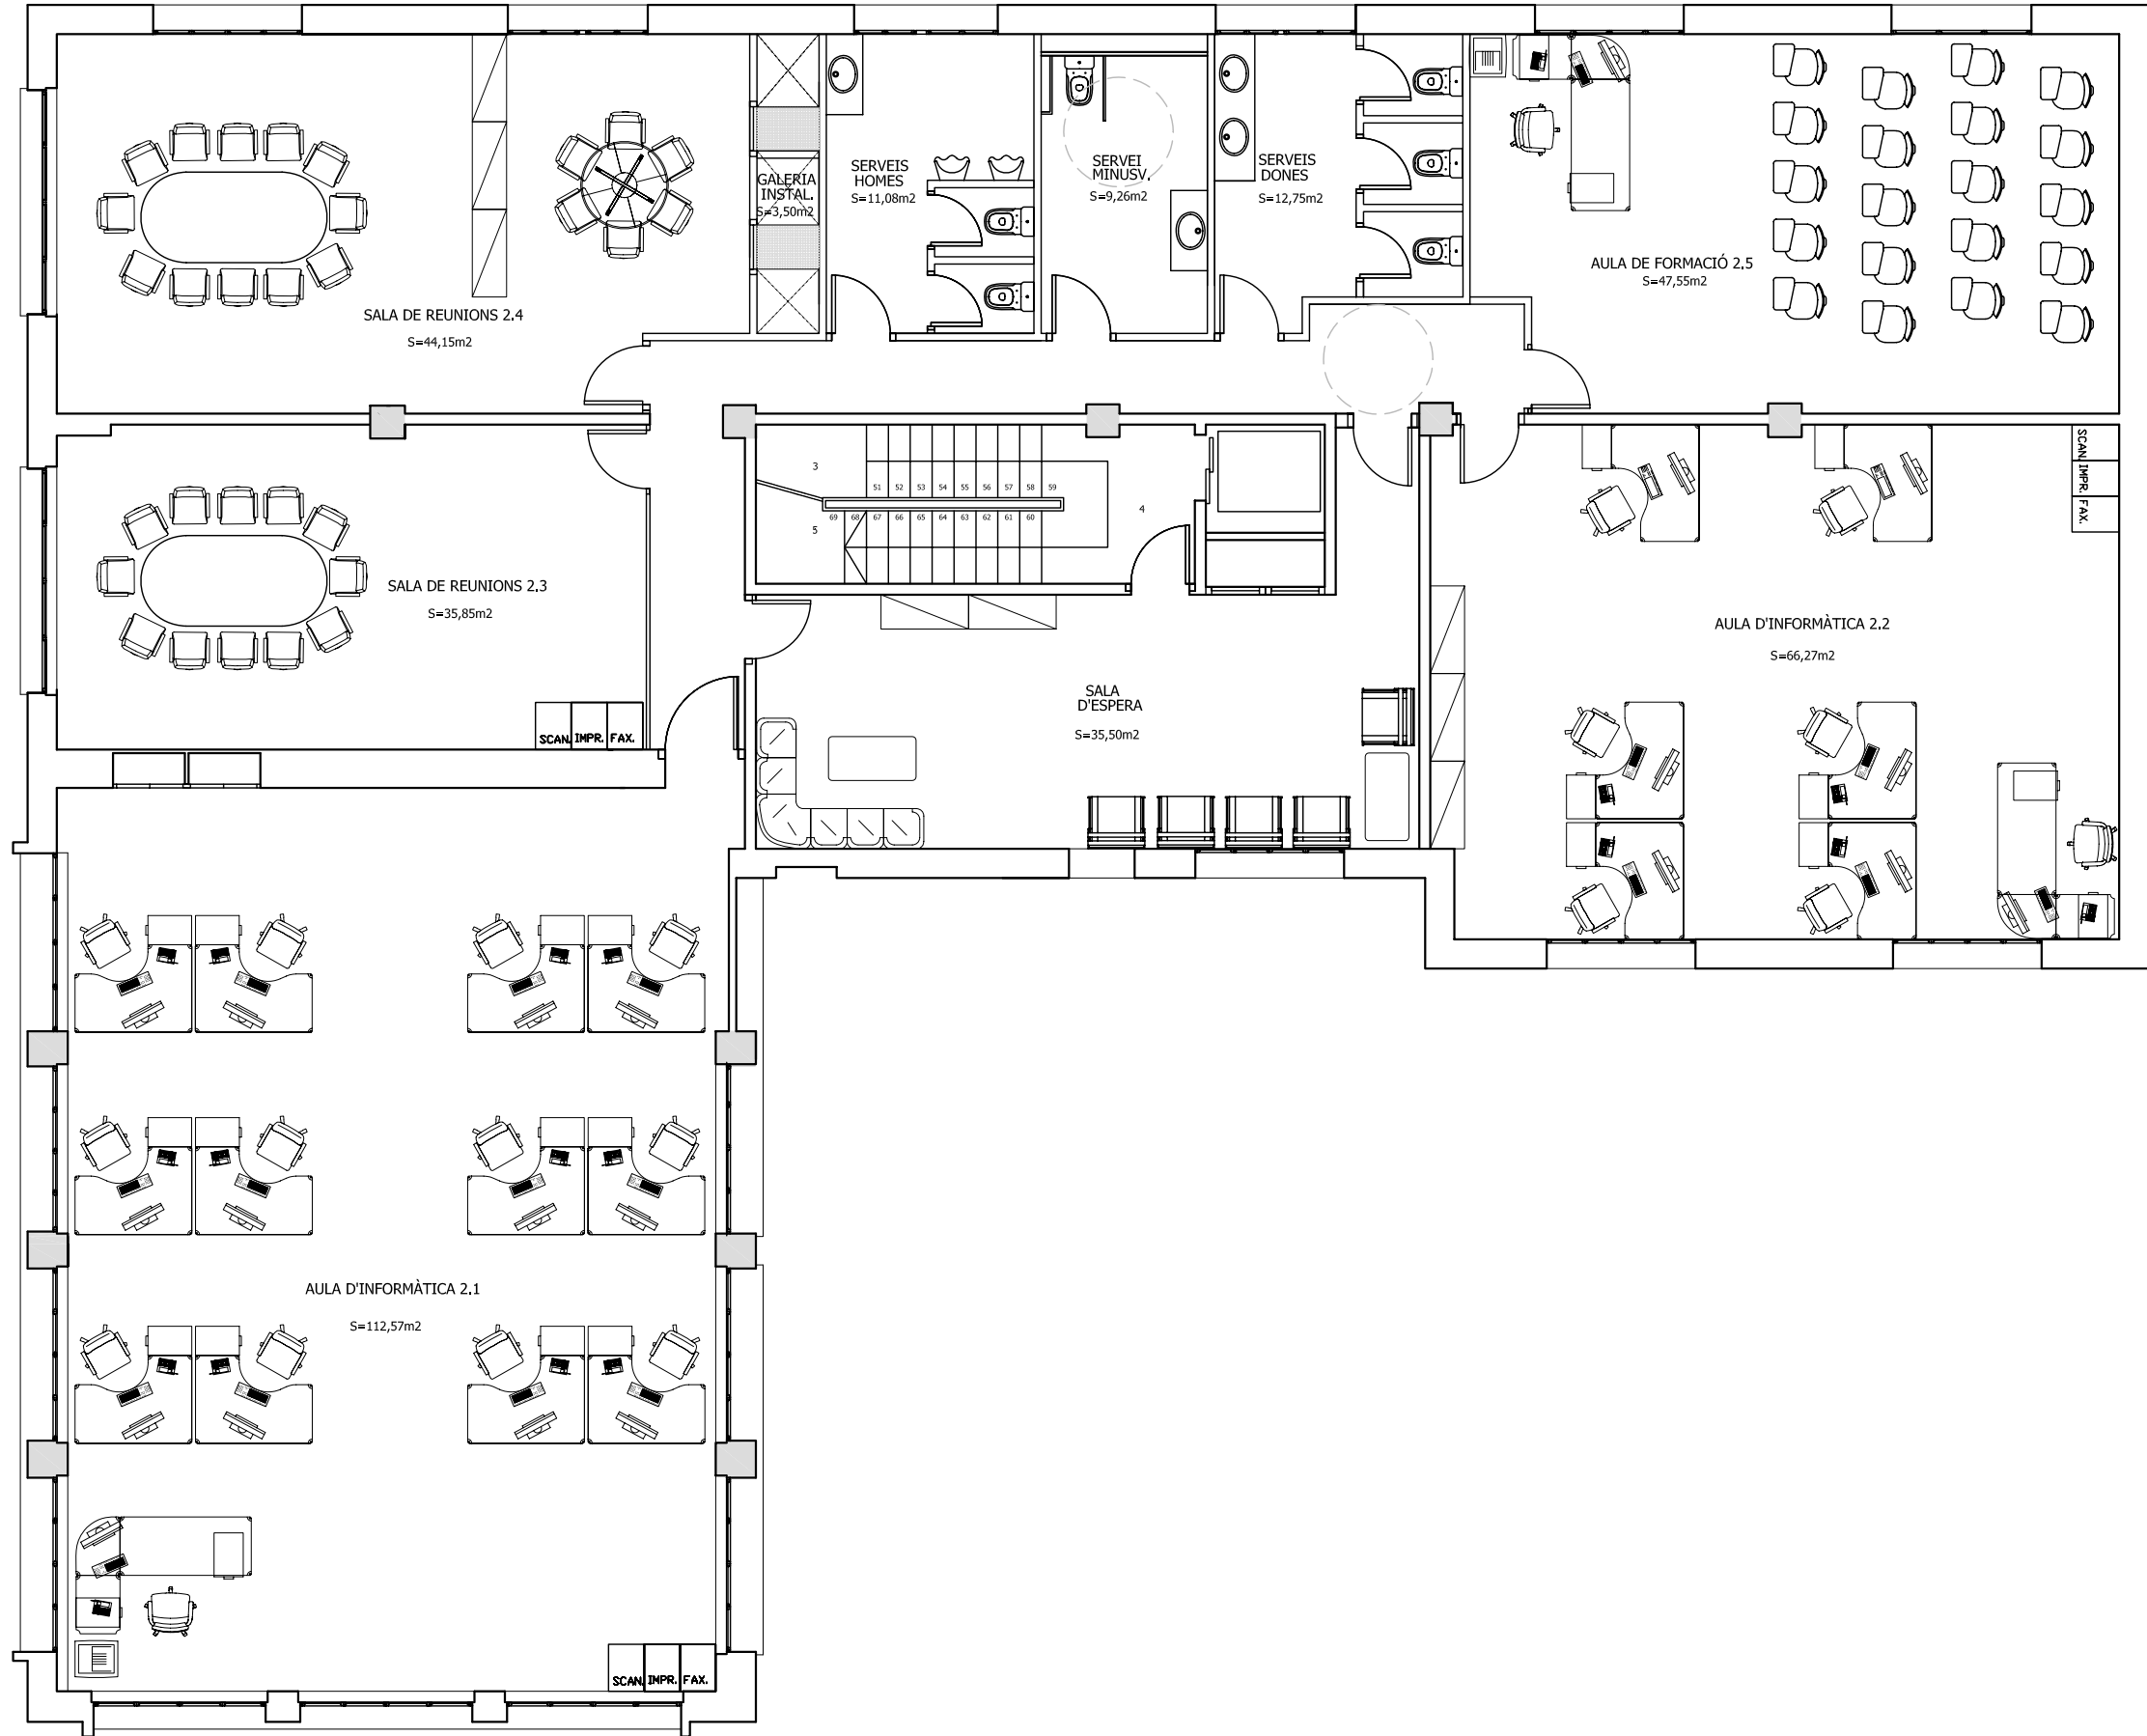

LLEGENDA



ORGANIGRAMA

ÀREA MANTENIMENT I PROJECTES

- MANTENIMENT INFRAESTRUCTURA
- MANTENIMENT DE VIES I LÍNIES DE TRACCIÓ
- MANTENIMENT D'ESTACIONS
- MANTENIMENT D'ENERGIA
- NETEJA I IMATGE
- MANTENIMENT TRANSPORTS SINGULARS

ÀREA MANTENIMENT I PROJECTES

- MANTENIMENT MATERIAL MÒBIL

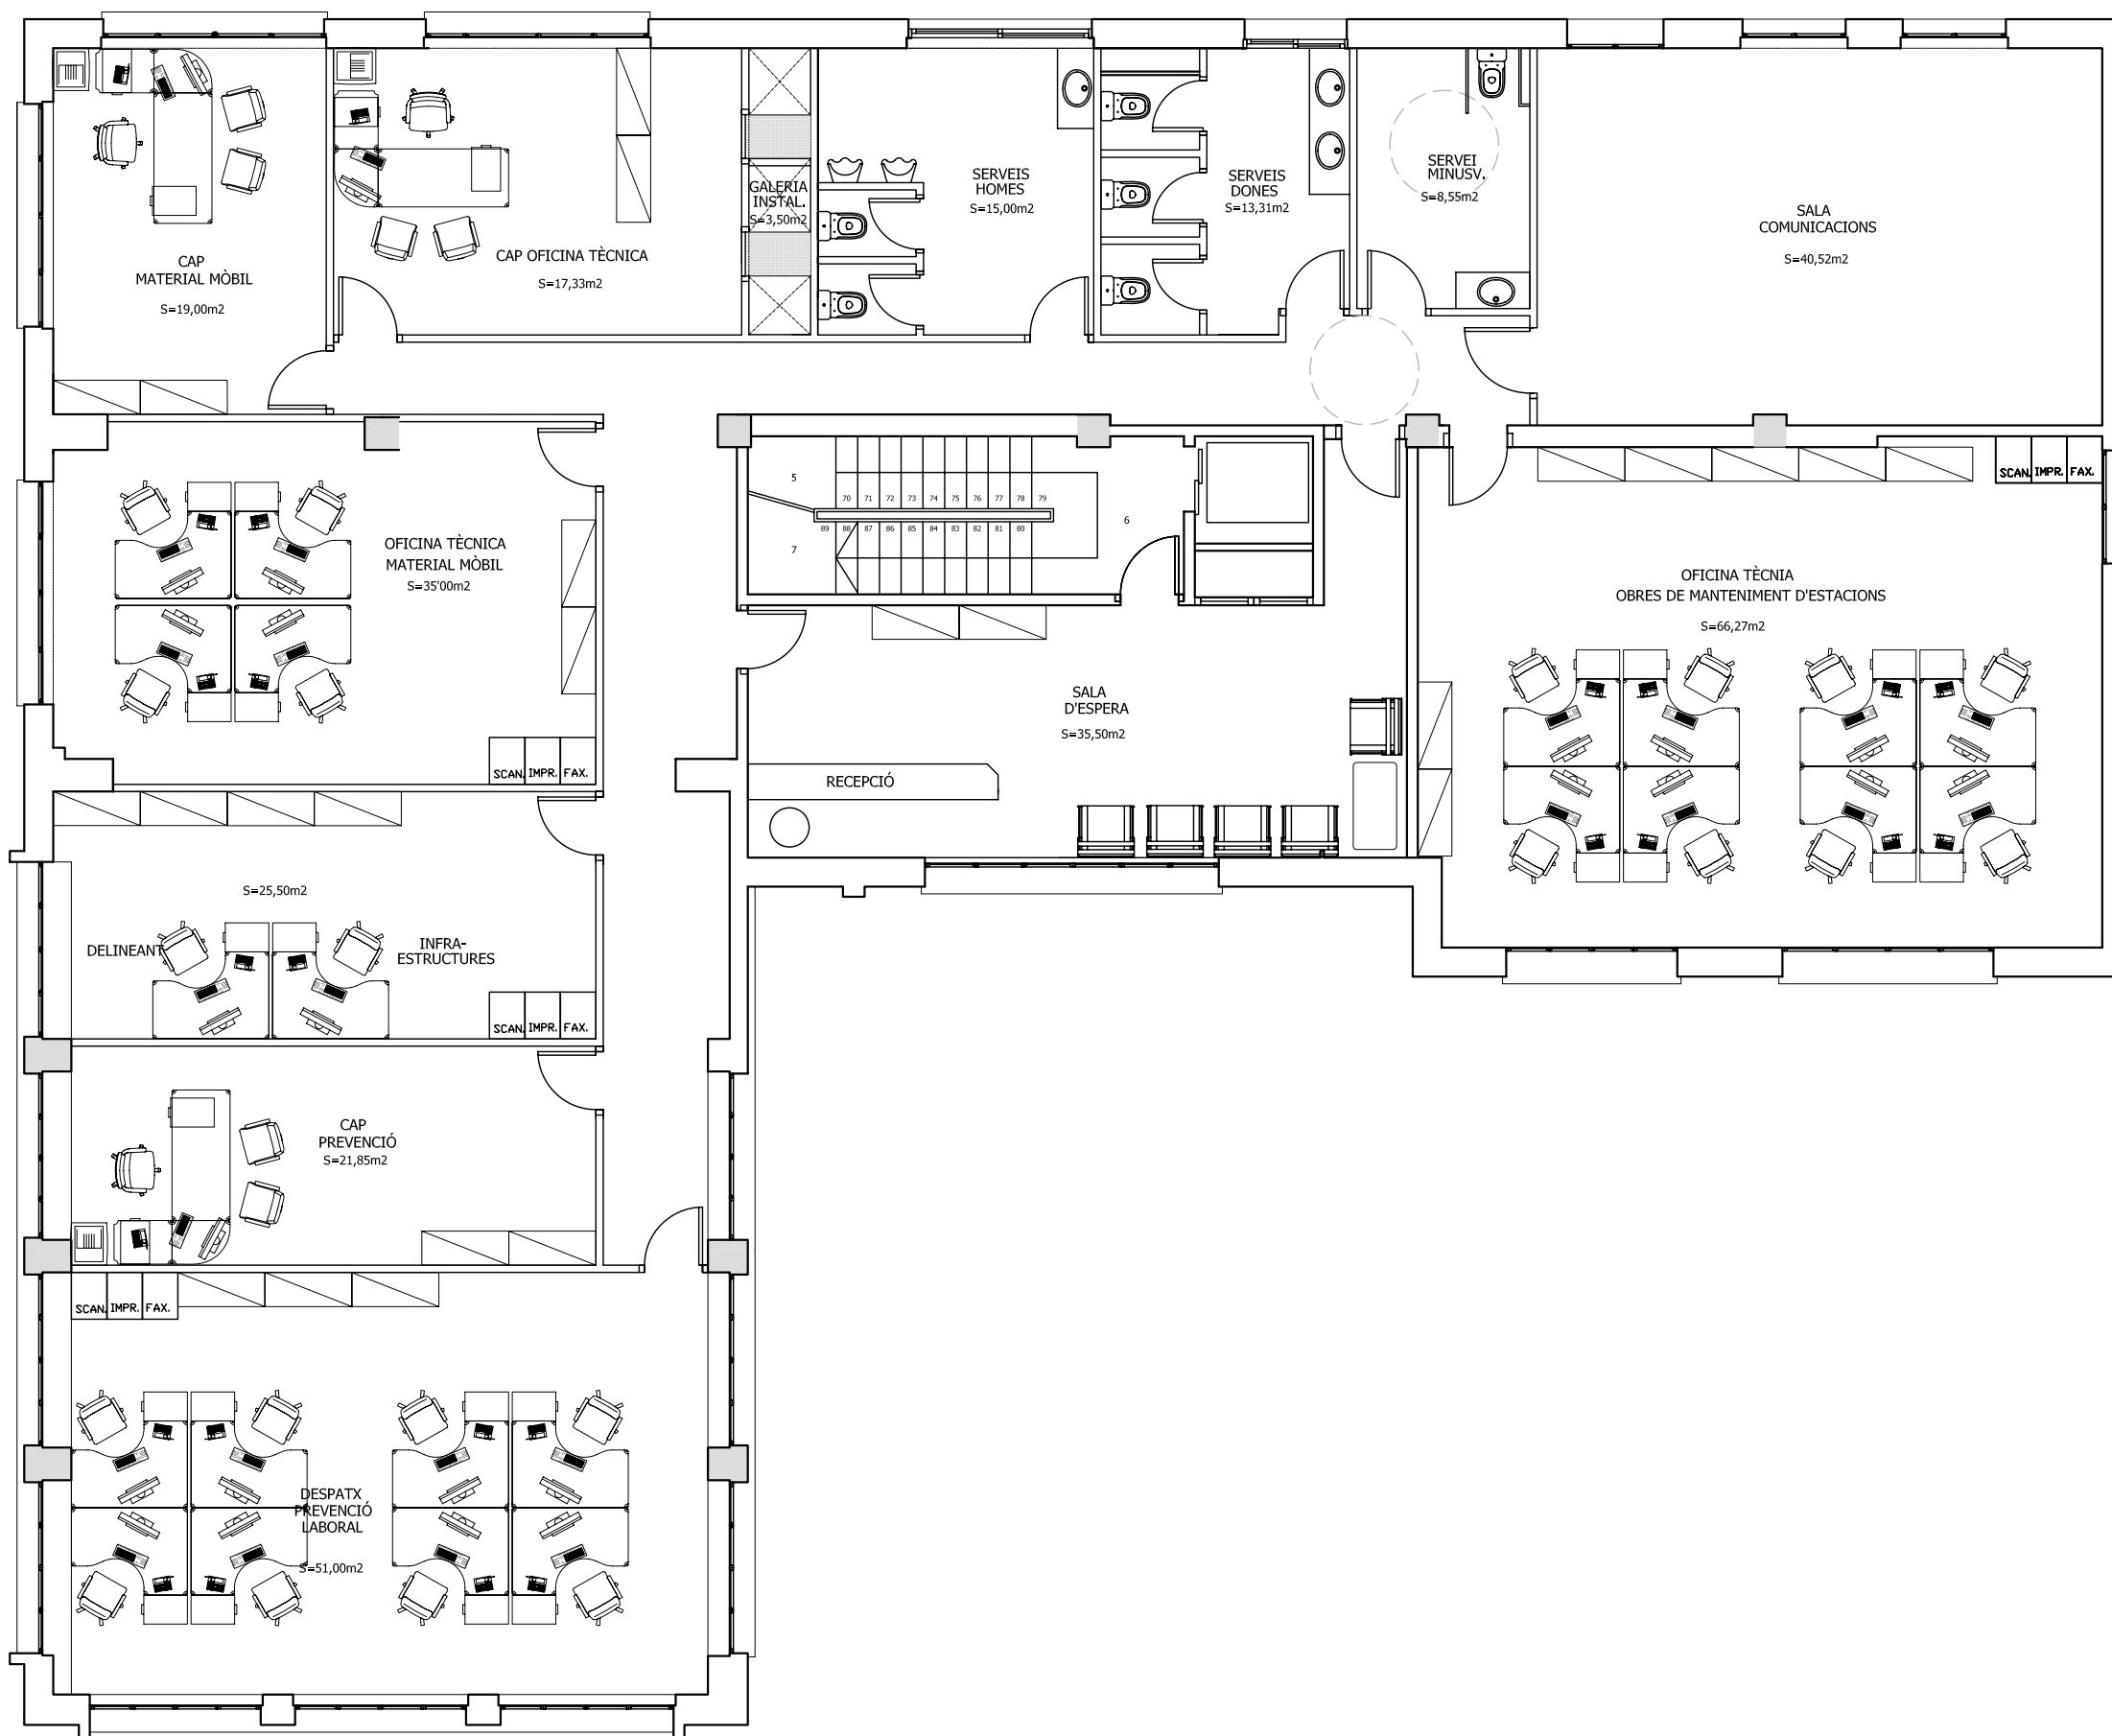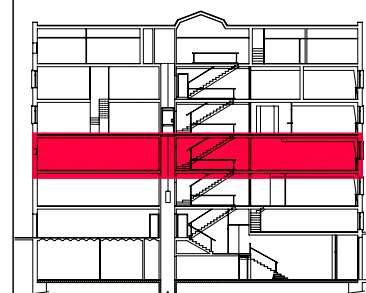

PFC

PROJECTE:  
REHABILITACIÓ EDIFICI OFICINES DE  
STA. EULÀLIA

PLÀNOL:  
ESTAT PROPOSTA- DISTRIBUCIÓ

PLANTA:  
PLANTA TERCERA

DATA: 23.06.2010 ESCALA: 1:100

AUTORA DEL PFC:  
MARTÍNEZ DEL RÍO, LAURA


TUTOR:  
CABALLERO MESTRES, ANTONI

Nº PLANO

LLEGGENDA

ORGANIGRAMA

- ÀREA MANTENIMENT I PROJECTES
- MANTENIMENT SUPERESTRUCTURA
  - MANTENIMENT DE SENYALITZACIÓ, TELECOMUNICACIONS, I COM. LIN. CONV
  - PLANIFICACIÓ I SUPORT DE MANTENIMENT DE CCM
  - MANTENIMENT SISTEMA VALIDACIÓ I VENDA
  - MANTENIMENT BT I INSTAL·LACIONS ELECTROMECÀNIQUES

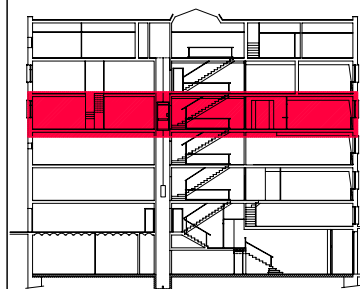

PFC

PROJECTE:  
REHABILITACIÓ EDIFICI OFICINES DE STA. EULÀLIA

PLÀNOL:  
ESTAT PROPOSTA- DISTRIBUCIÓ


PLANTA:  
PLANTA QUARTA


DATA: 23.06.2010 ESCALA: 1:100

ÀTORA DEL PFC:  
MARTÍNEZ DEL RÍO, LAURA

TUTOR:  
CABALLERO MESTRES, ANTONI

Nº PLANO

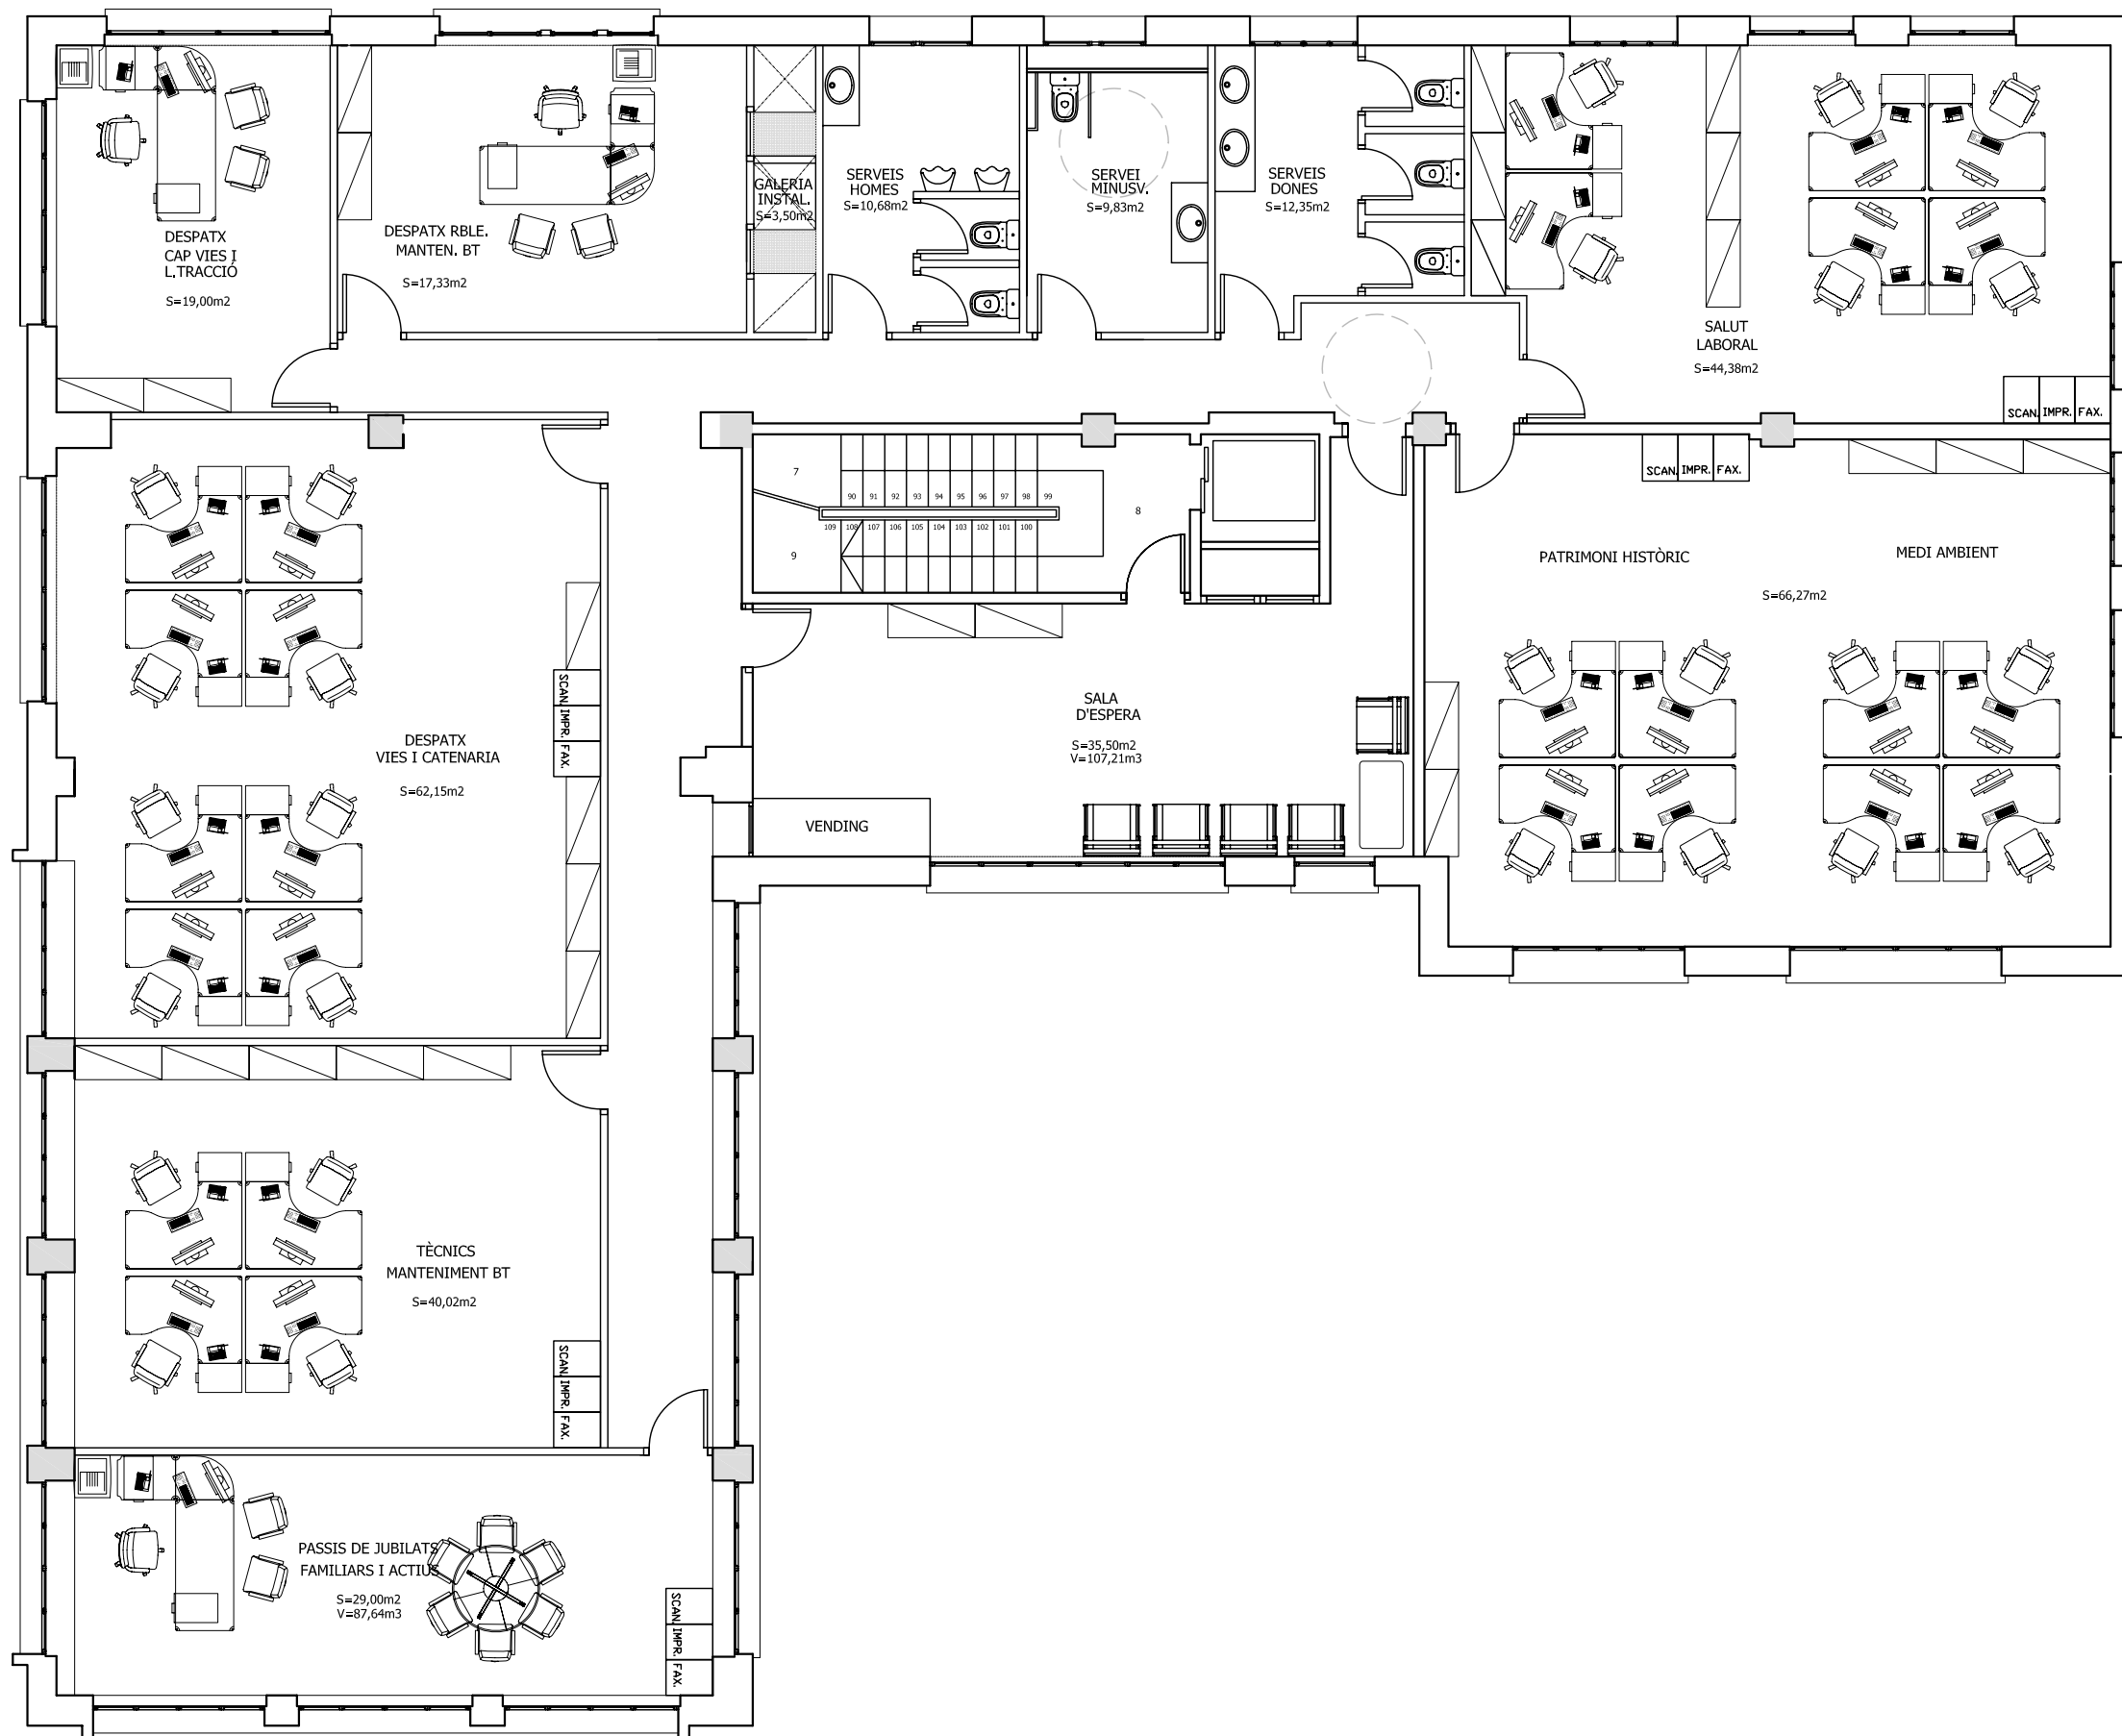


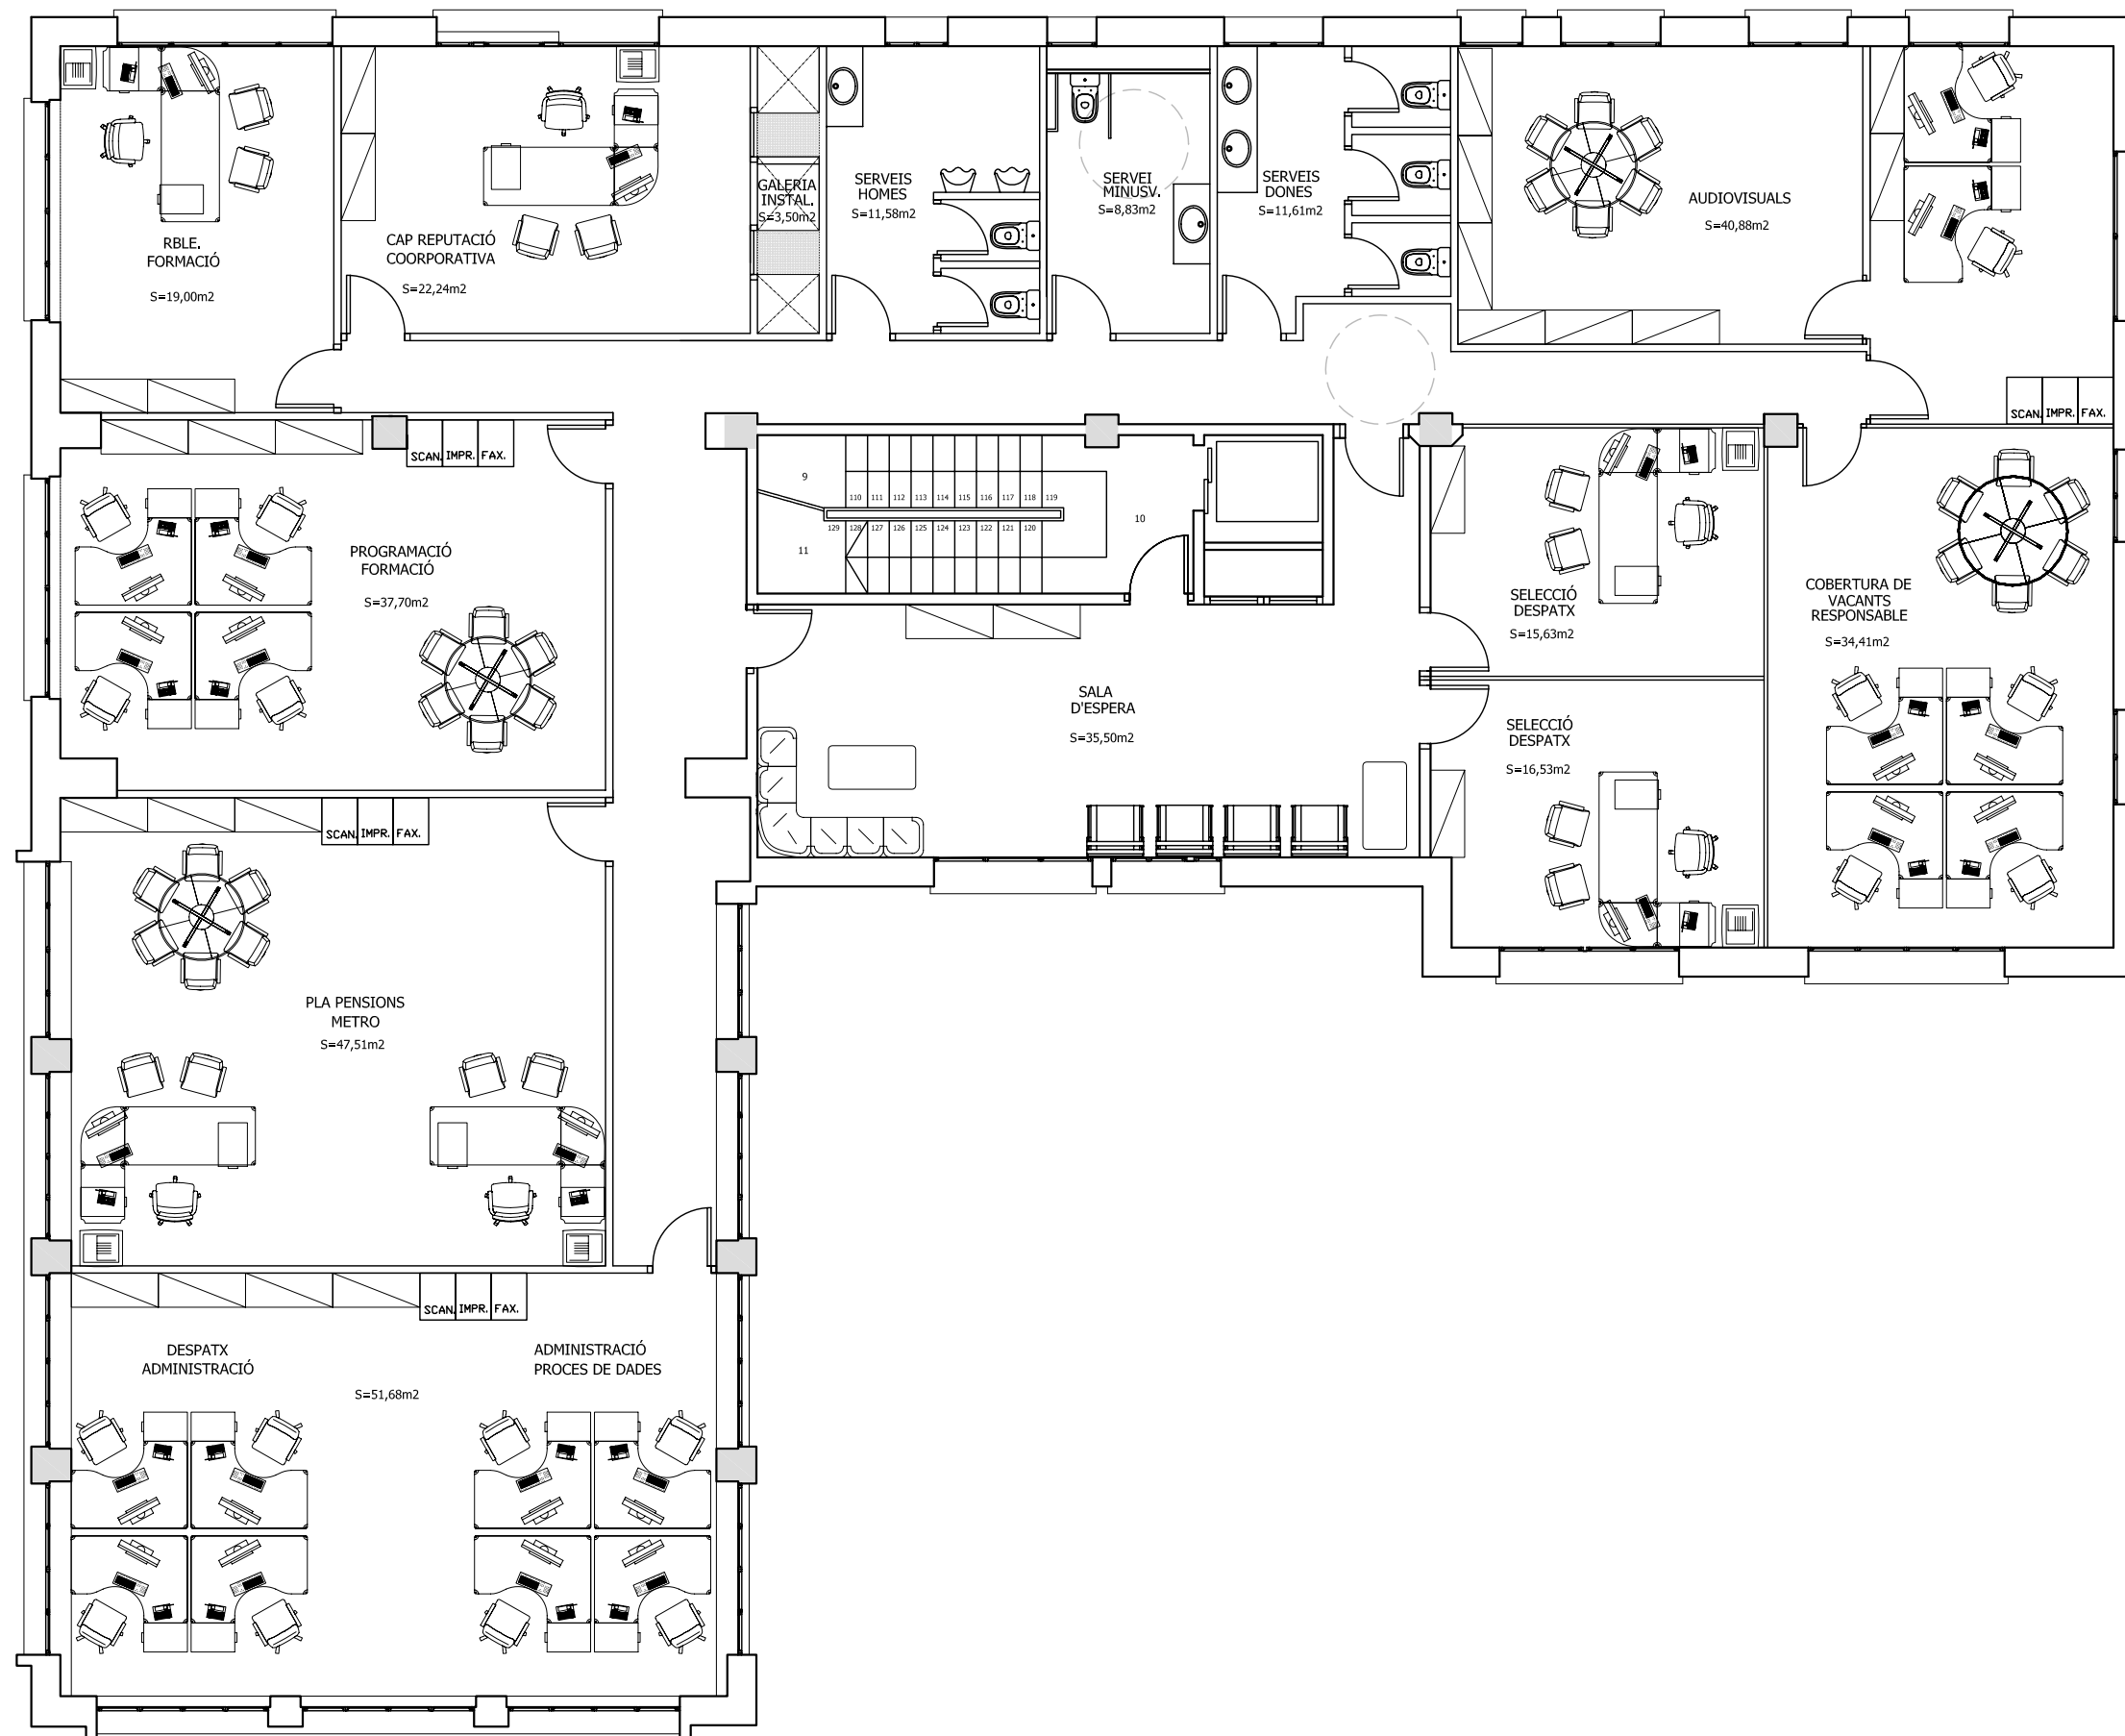

LLEGGENDA

ORGANIGRAMA

- DIRECCIÓ DE PERSONES DE METRO
- DIRECCIÓ DE PERSONES DE METRO
- SECRETARIA
- ADMINISTRACIÓ DE PERSONAL METRO
- RELACIONS LABORALS DE METRO
- DESENVOLUPAMENT DE PERSONES DE METRO

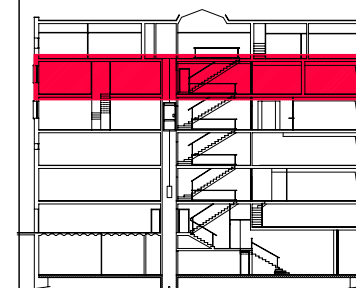

PFC

PROJECTE:  
REHABILITACIÓ EDIFICI OFICINES DE  
STA. EULÀLIA

PLÀNOL:  
ESTAT PROPOSTA- DISTRIBUCIÓ

PLANTA:  
PLANTA CINQUENA


DATA: 23.06.2010      ESCALA: 1:100

ÀTORA DEL PFC:  
MARTÍNEZ DEL RÍO, LAURA


TUTOR:  
CABALLERO MESTRES, ANTONI

Nº PLANO



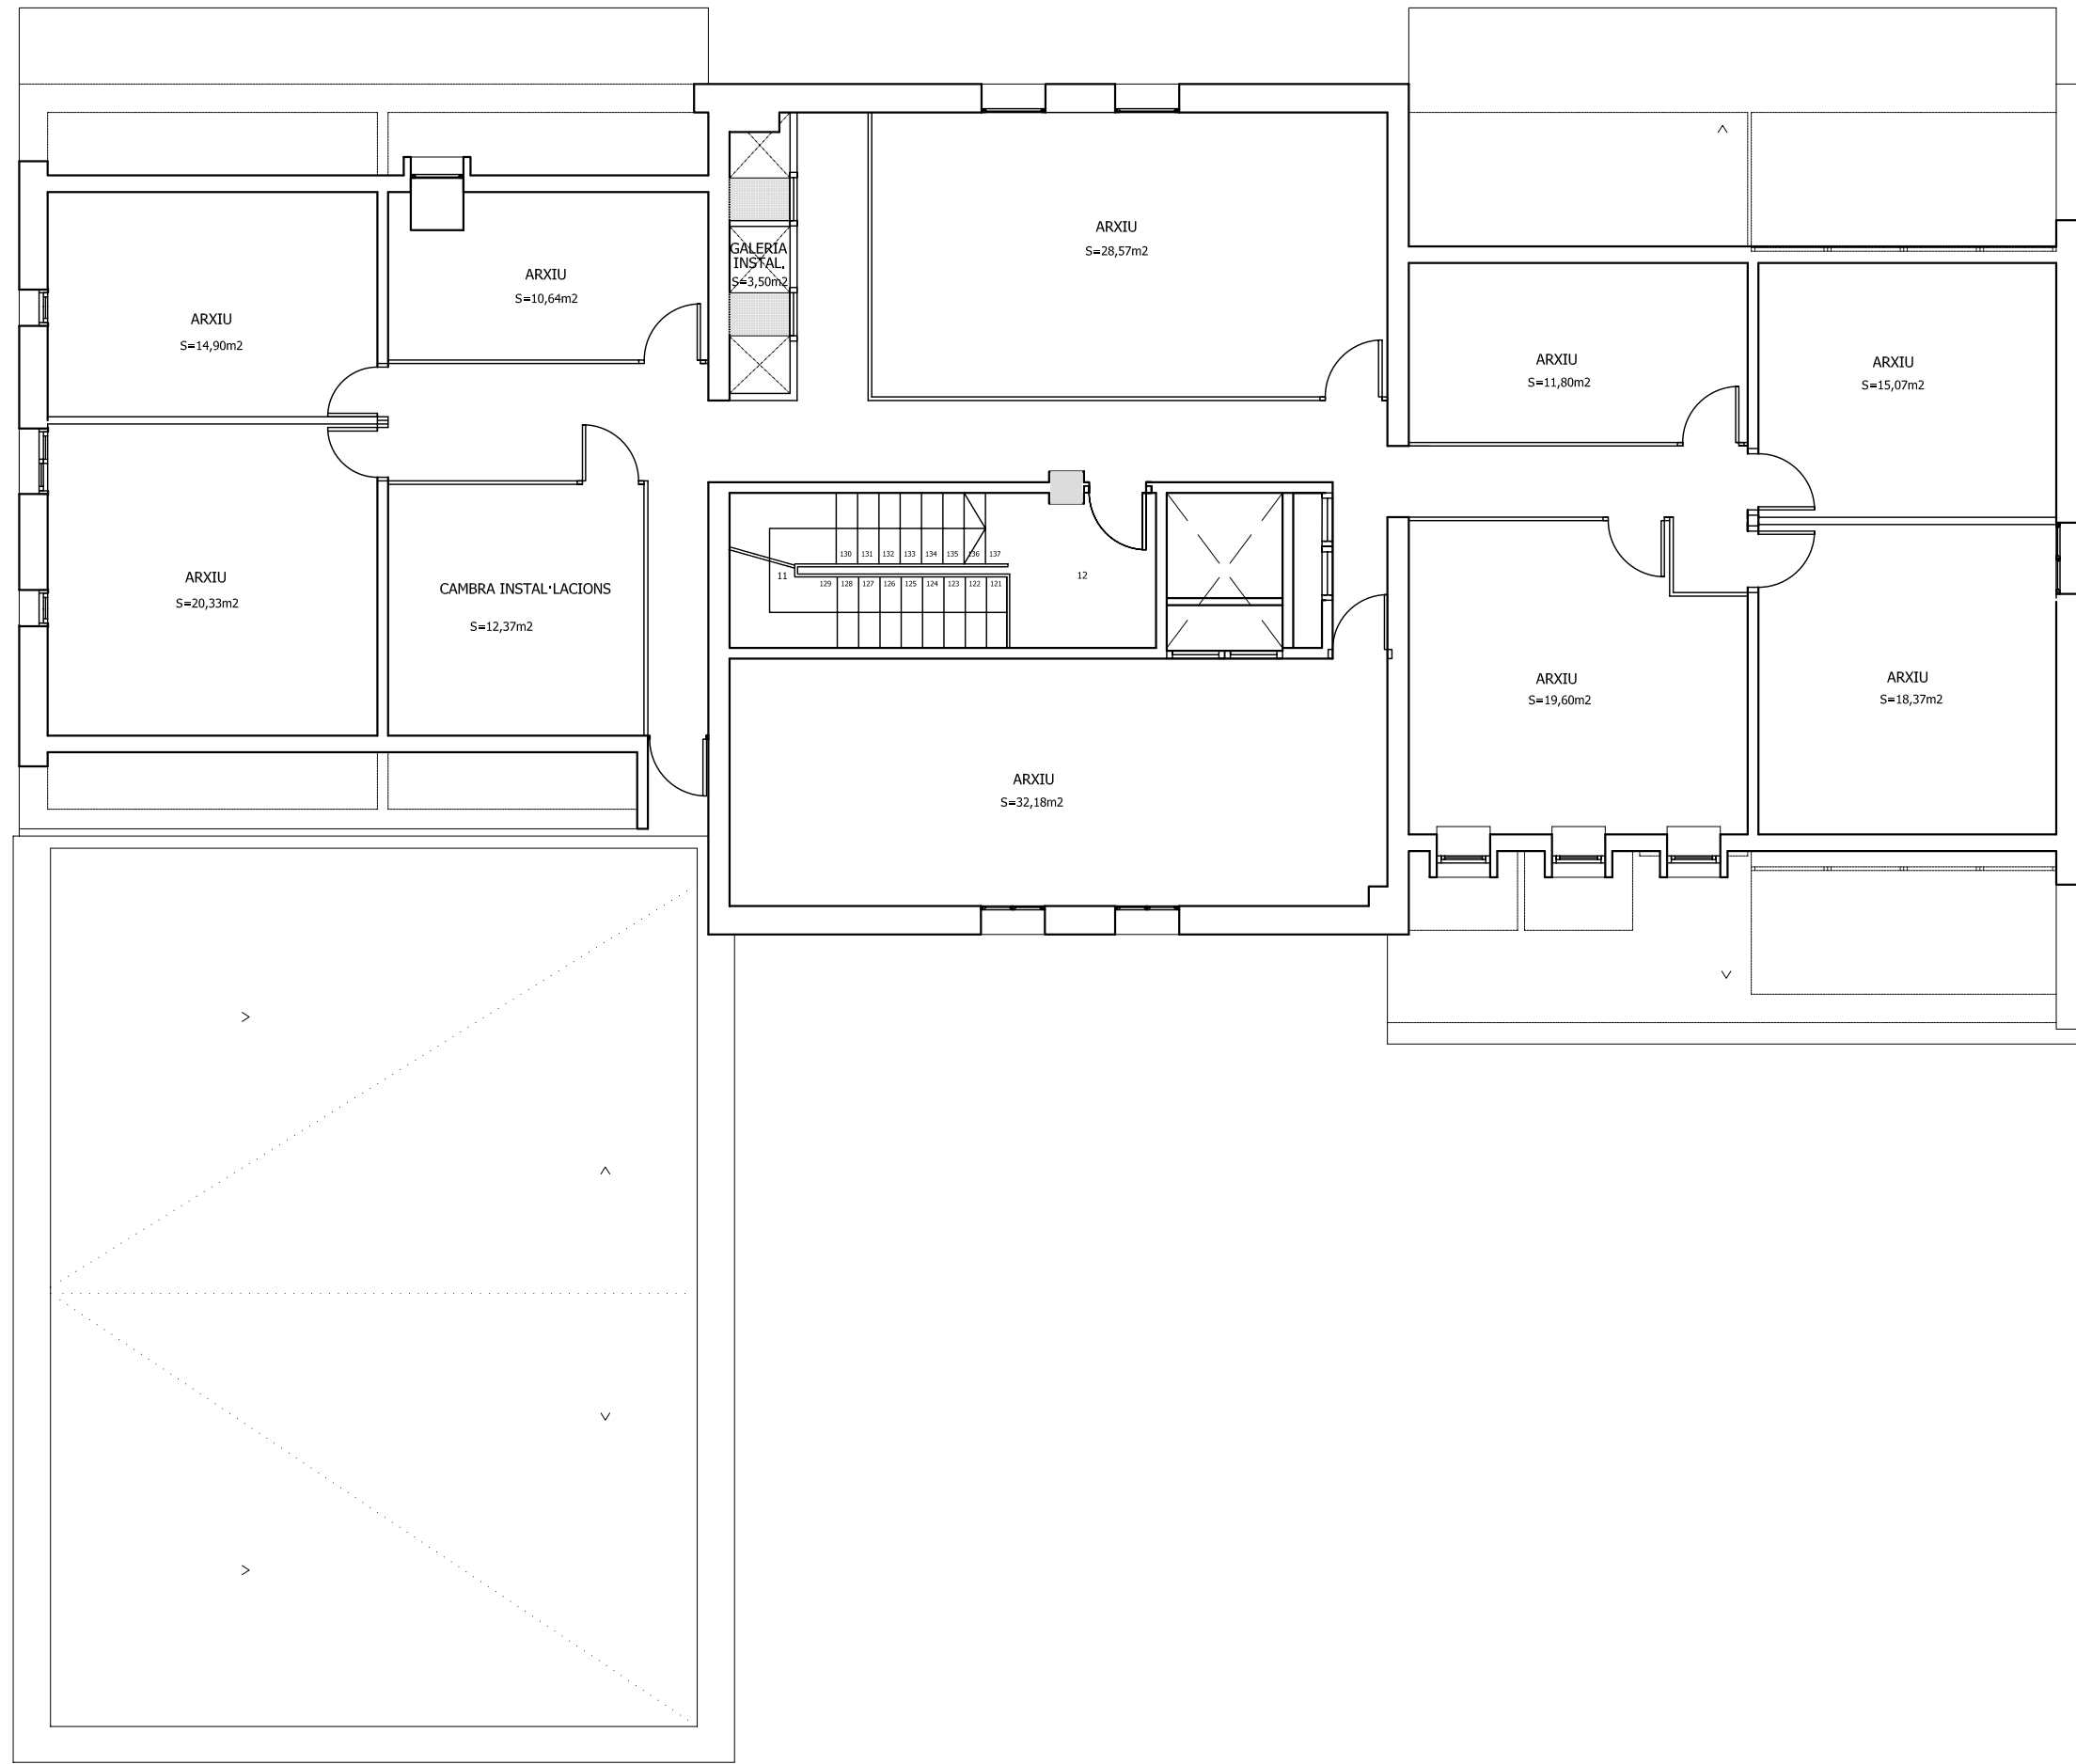

LLEGGENDA

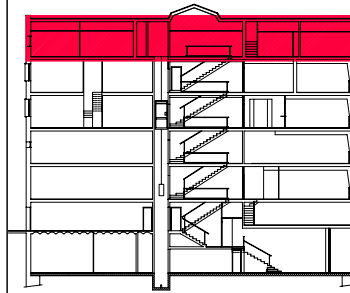

PFC

PROJECTE:  
REHABILITACIÓ EDIFICI OFICINES DE  
STA. EULÀLIA

PLÀNOL:  
ESTAT PROPOSTA- DISTRIBUCIÓ

PLANTA:  
PLANTA 6A

DATA: 23.06.2010 ESCALA: 1:100


AUTORA DEL PFC:  
MARTÍNEZ DEL RÍO, LAURA

TUTOR:  
CABALLERO MESTRES, ANTONI

Nº PLANO



LLEGENDA

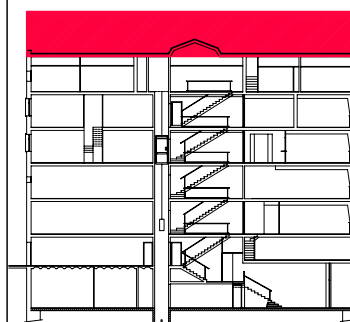

PFC

PROJECTE:  
REHABILITACIÓ EDIFICI OFICINES DE  
STA. EULÀLIA

PLÀNOL:  
ESTAT PROPOSTA- DISTRIBUCIÓ


PLANTA:  
PLANTA COBERTA

DATA: 23.06.2010      ESCALA: 1:100


AUTORA DEL PFC:  
MARTÍNEZ DEL RÍO, LAURA

TUTOR:  
CABALLERO MESTRES, ANTONI

Nº PLANO

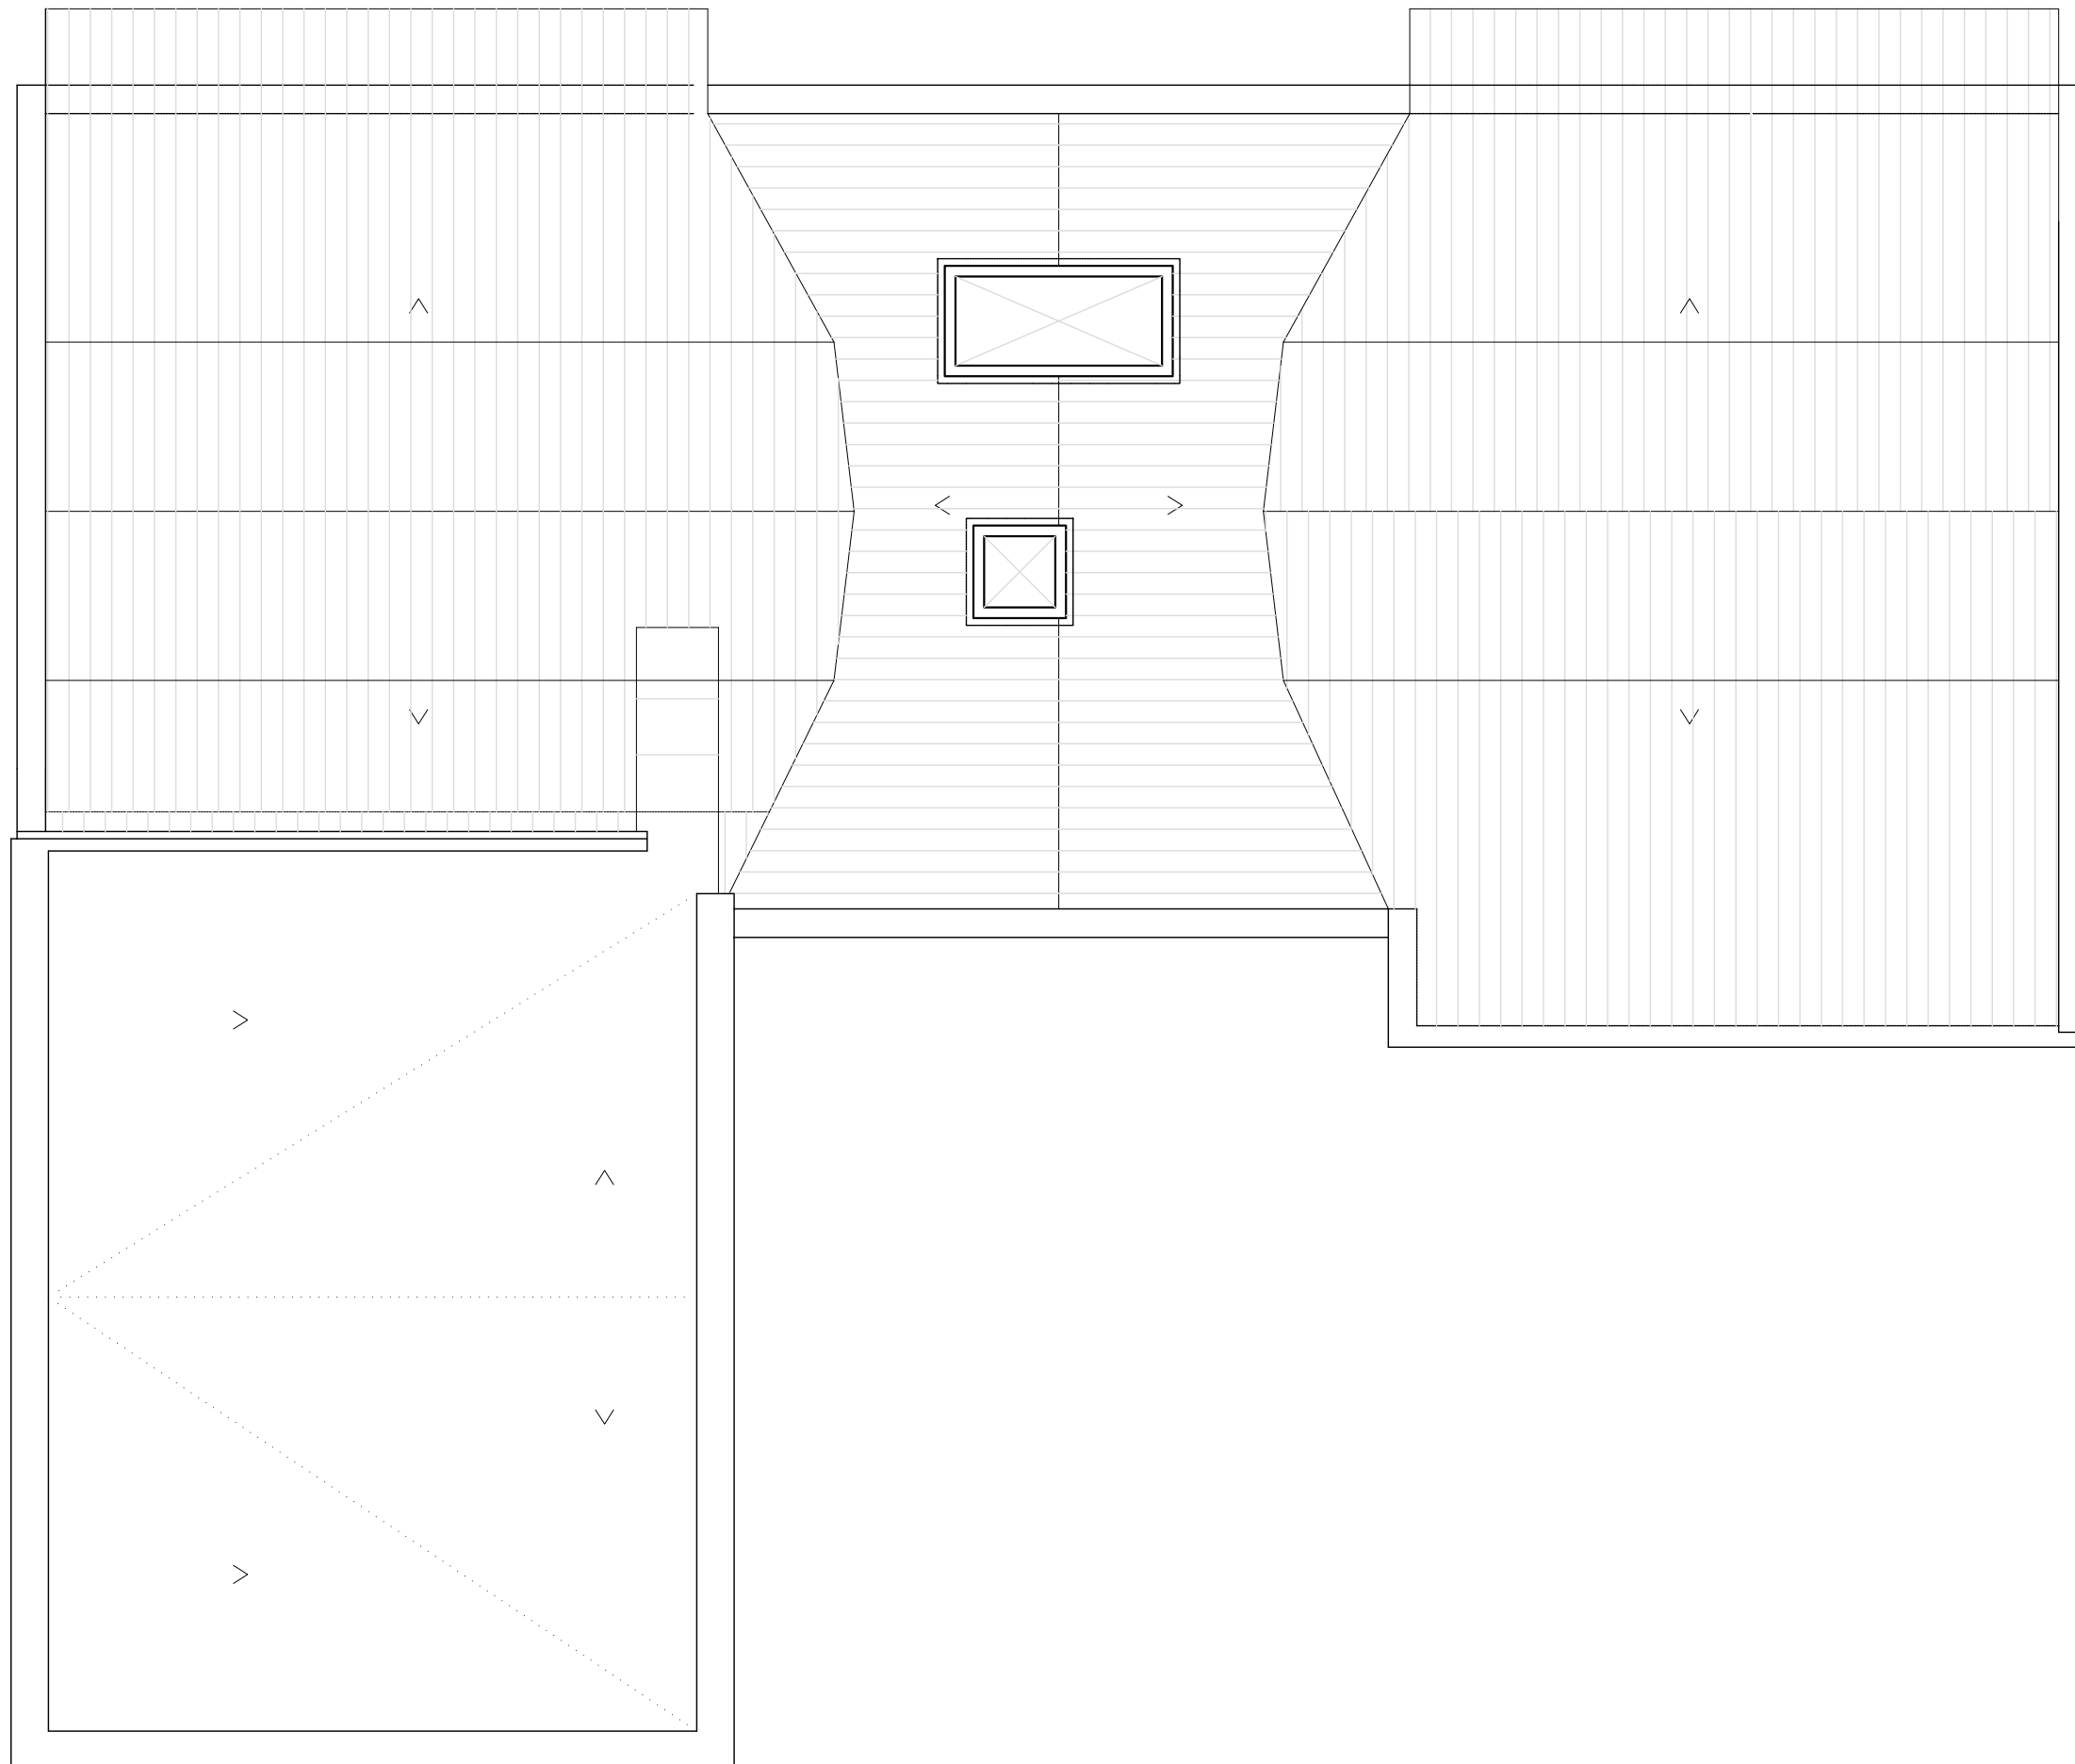

LLEGENDA

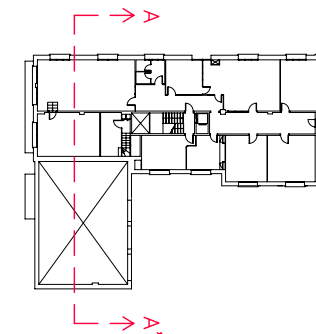

PFC

PROJECTE:  
REHABILITACIÓ EDIFICI OFICINES DE  
STA. EULÀLIA

PLÀNOL:  
ESTAT PROPOSTA- DISTRIBUCIÓ


PLANTA:  
SECCIÓ A-A'

DATA: 23.06.2010 ESCALA: 1:100


AUTORA DEL PFC:  
MARTÍNEZ DEL RÍO, LAURA

TUTOR:  
CABALLERO MESTRES, ANTONI

Nº PLANO

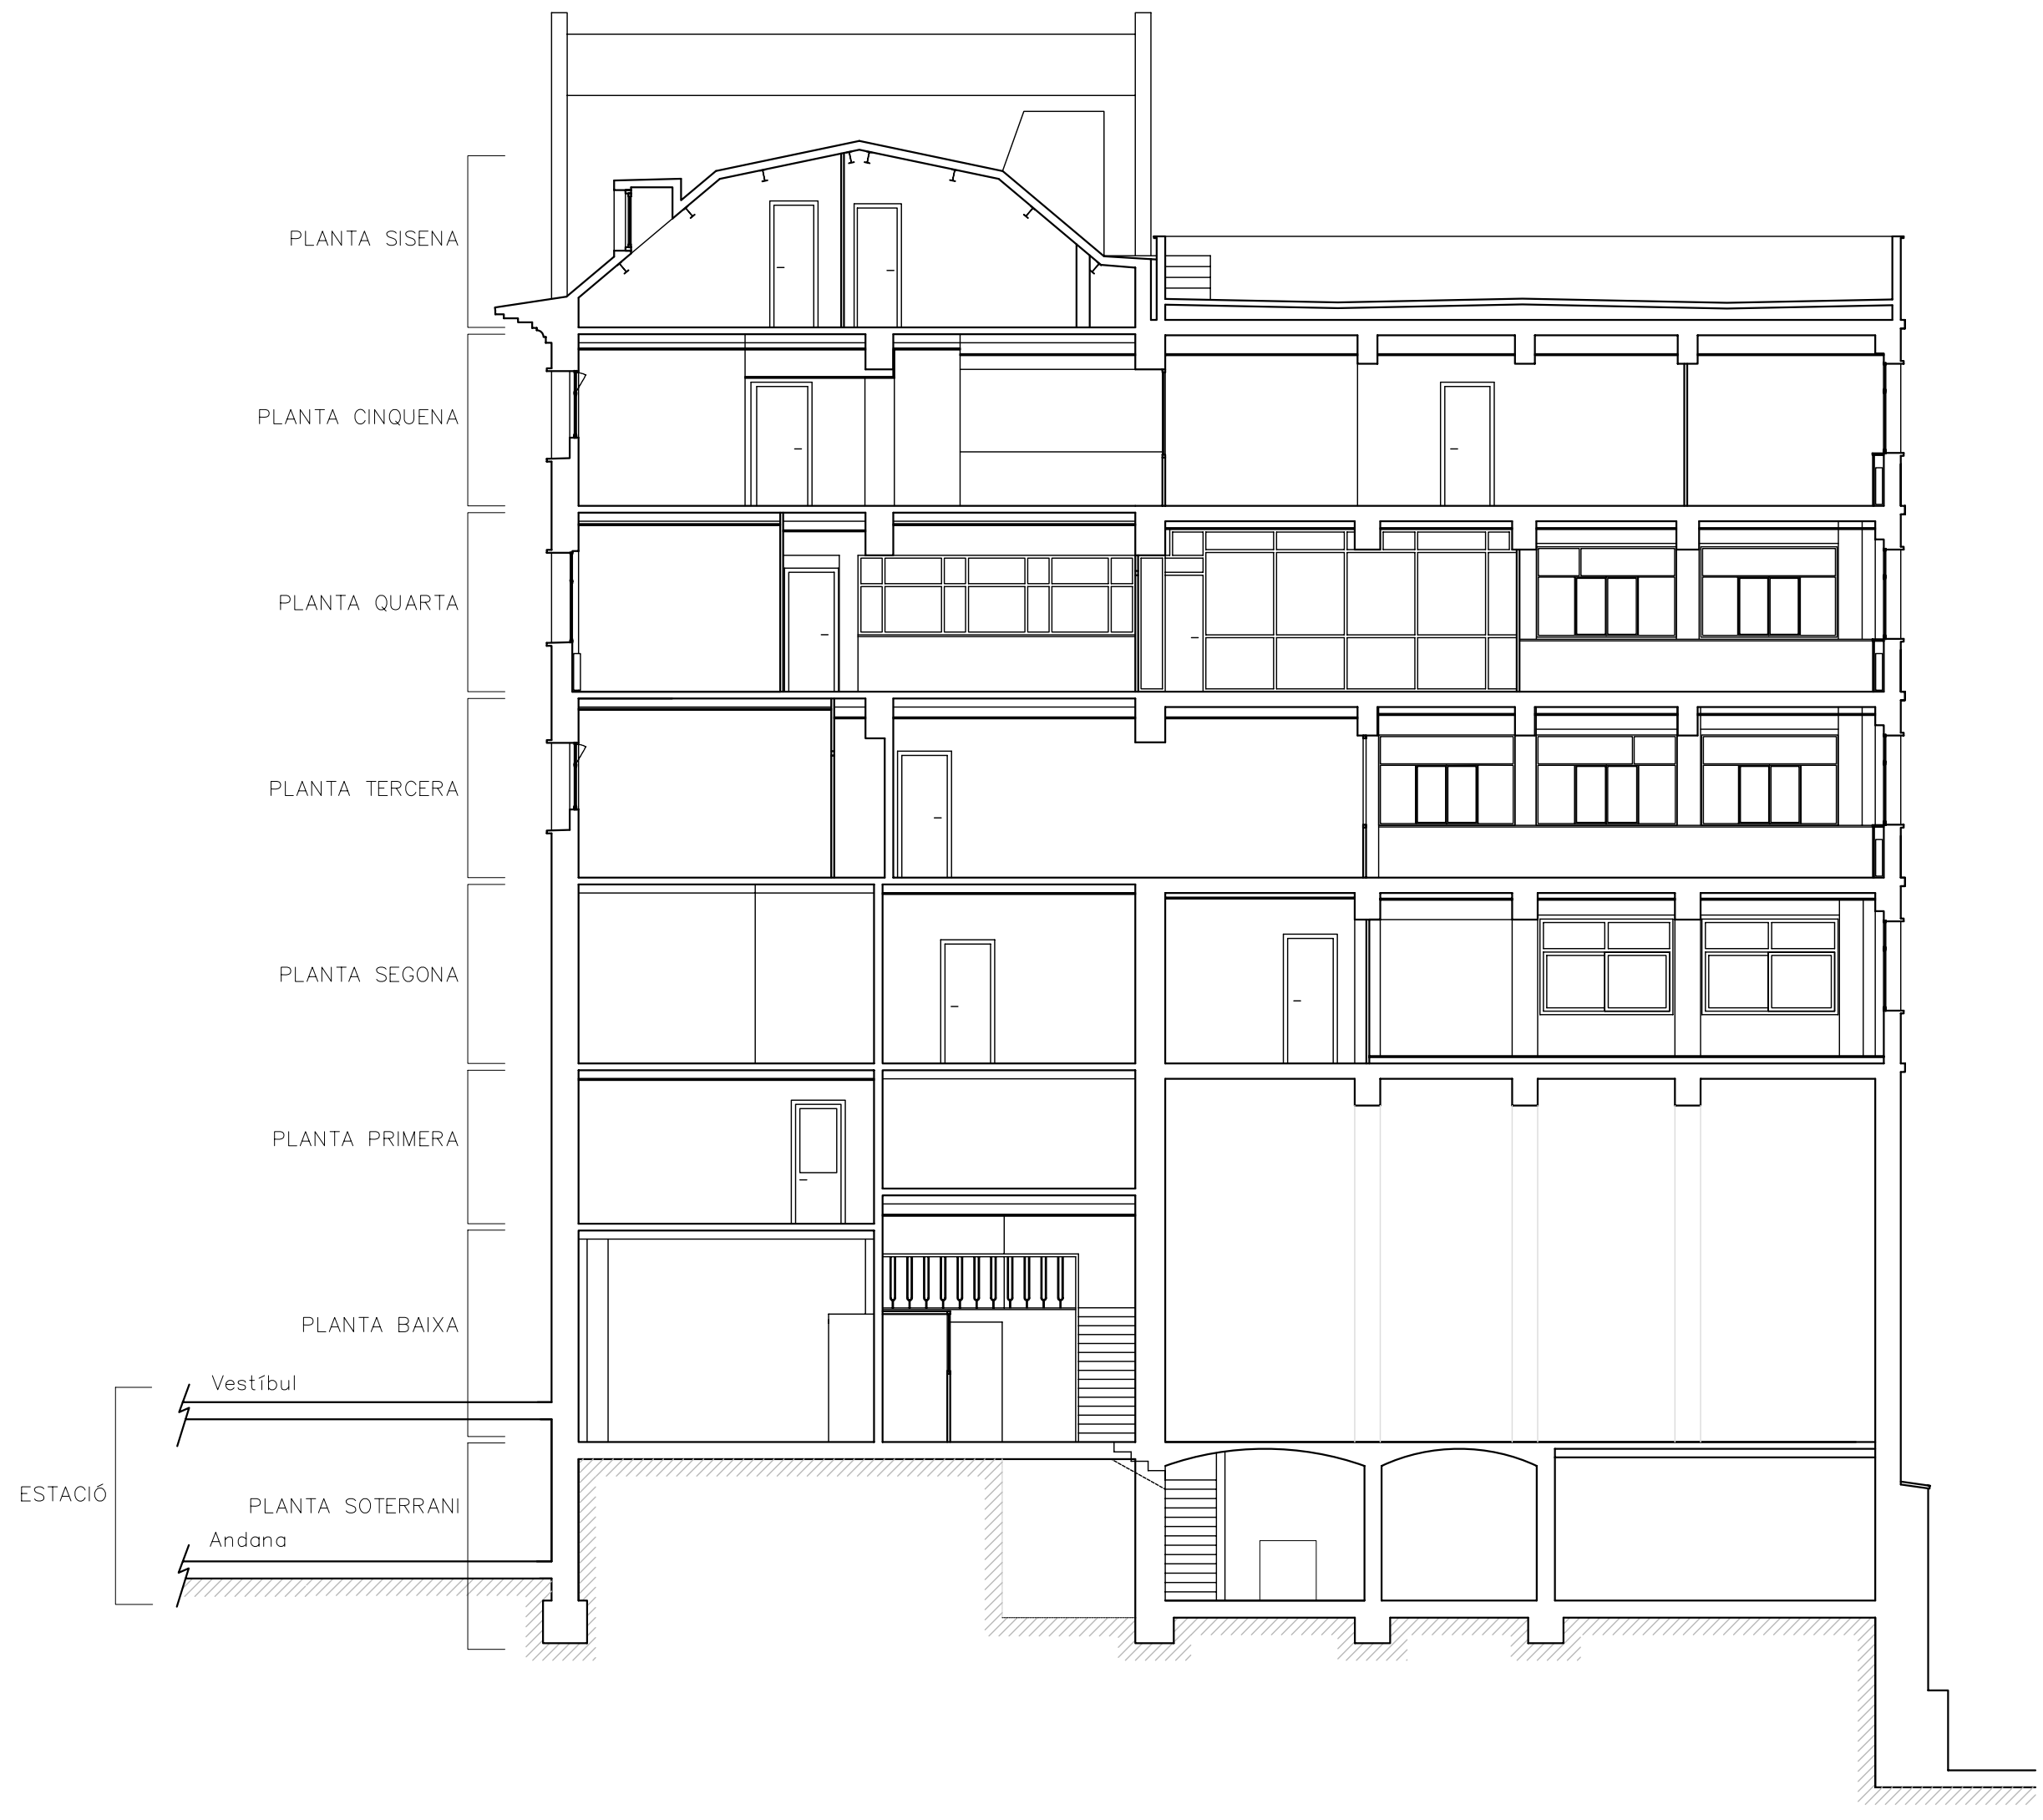

LLEGGENDA

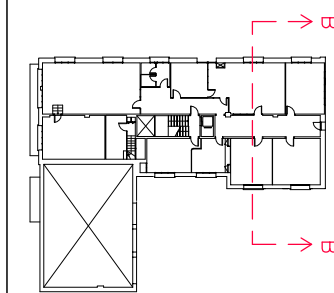

PFC

PROJECTE:  
REHABILITACIÓ EDIFICI OFICINES DE  
STA. EULÀLIA

PLÀNOL:  
ESTAT PROPOSTA- DISTRIBUCIÓ

PLANTA:  
SECCIÓ B-B'

DATA: 23.06.2010 ESCALA: 1:100


AUTORA DEL PFC:  
MARTÍNEZ DEL RÍO, LAURA

TUTOR:  
CABALLERO MESTRES, ANTONI

Nº PLANO



LLEGENDA

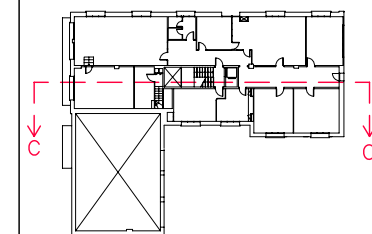

PFC

PROJECTE:  
REHABILITACIÓ EDIFICI OFICINES DE  
STA. EULÀLIA

PLÀNOL:  
ESTAT PROPOSTA- DISTRIBUCIÓ


PLANTA:  
SECCIÓ C-C'

DATA: 23.06.2010 ESCALA: 1:100

ÀTORA DEL PFC:  
MARTÍNEZ DEL RÍO, LAURA

TUTOR:  
CABALLERO MESTRES, ANTONI

Nº PLANO

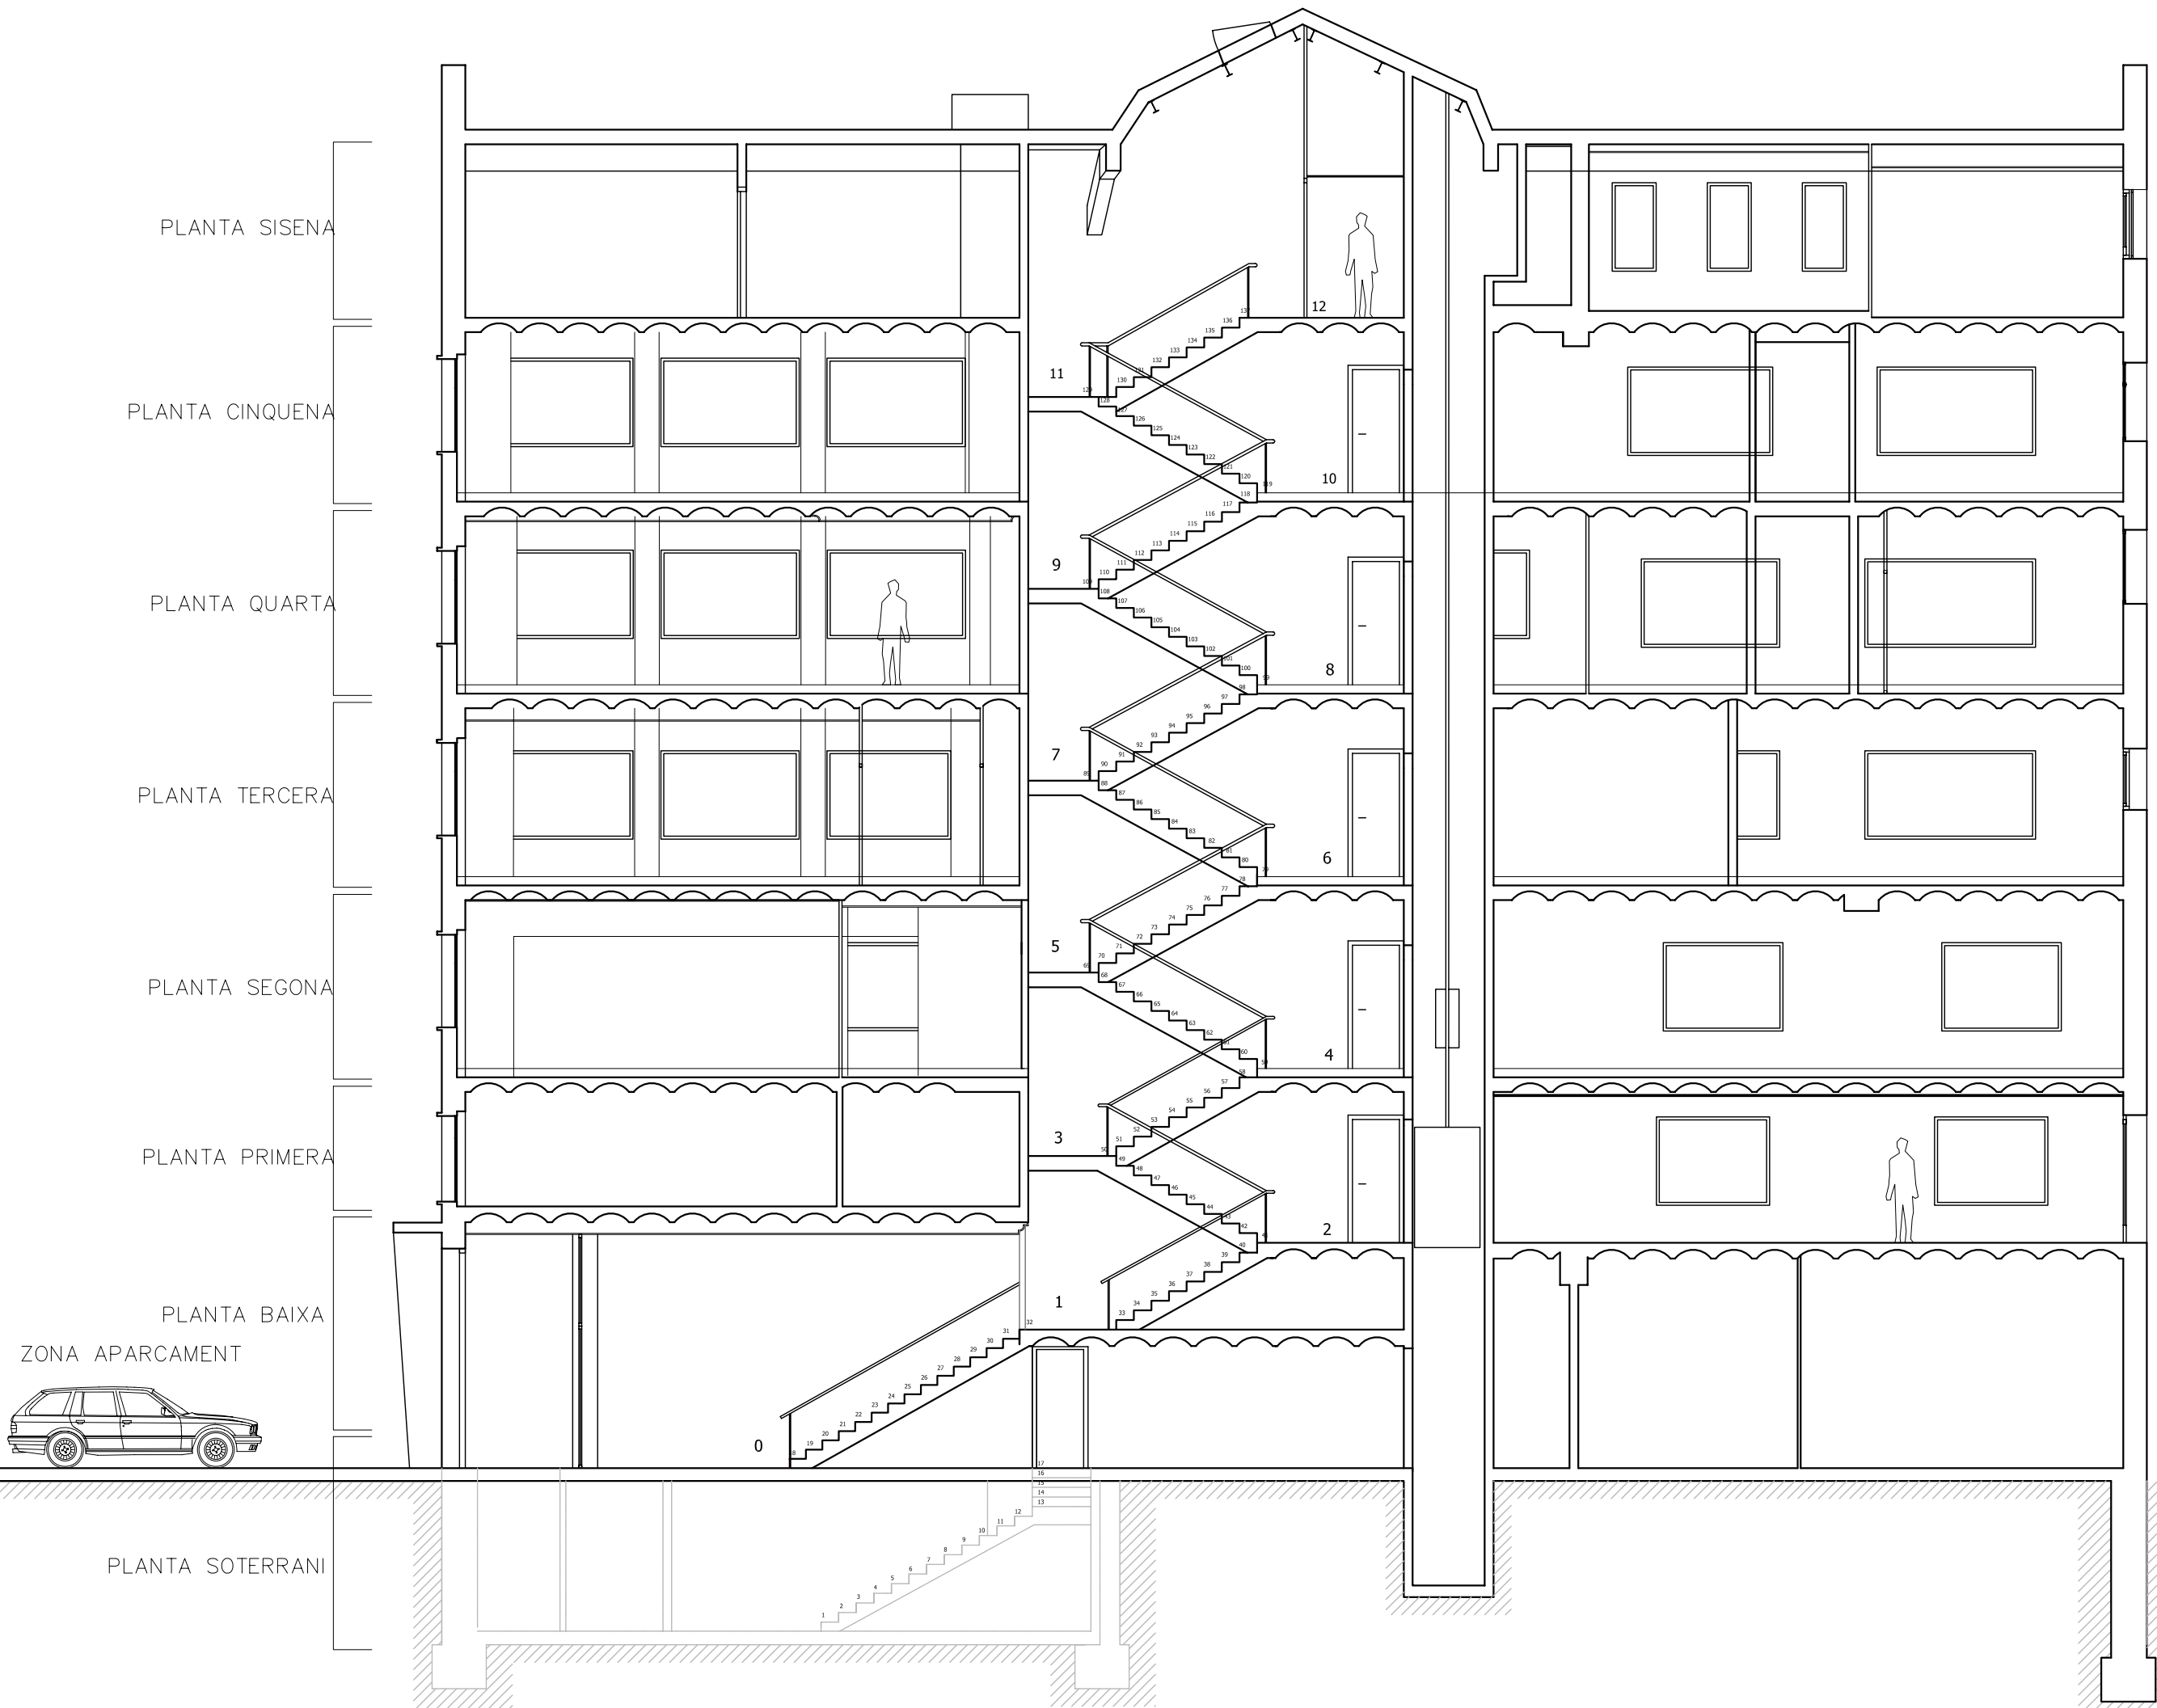

PLANTA SISENA

PLANTA CINQUENA

PLANTA QUARTA


PLANTA TERCERA

PLANTA SEGONA

PLANTA PRIMERA

PLANTA BAIXA



ZONA APARCAMENT

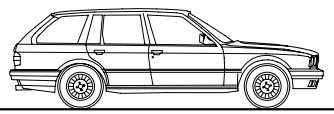

PLANTA SOTERRANI

LLEGENDA

- ZONA DEPARTAMENTS
- ZONA DE PAS
- ZONA SERVEIS
- ZONA MAGATZEM
- ZONA COMUNICACIÓ VERTICAL

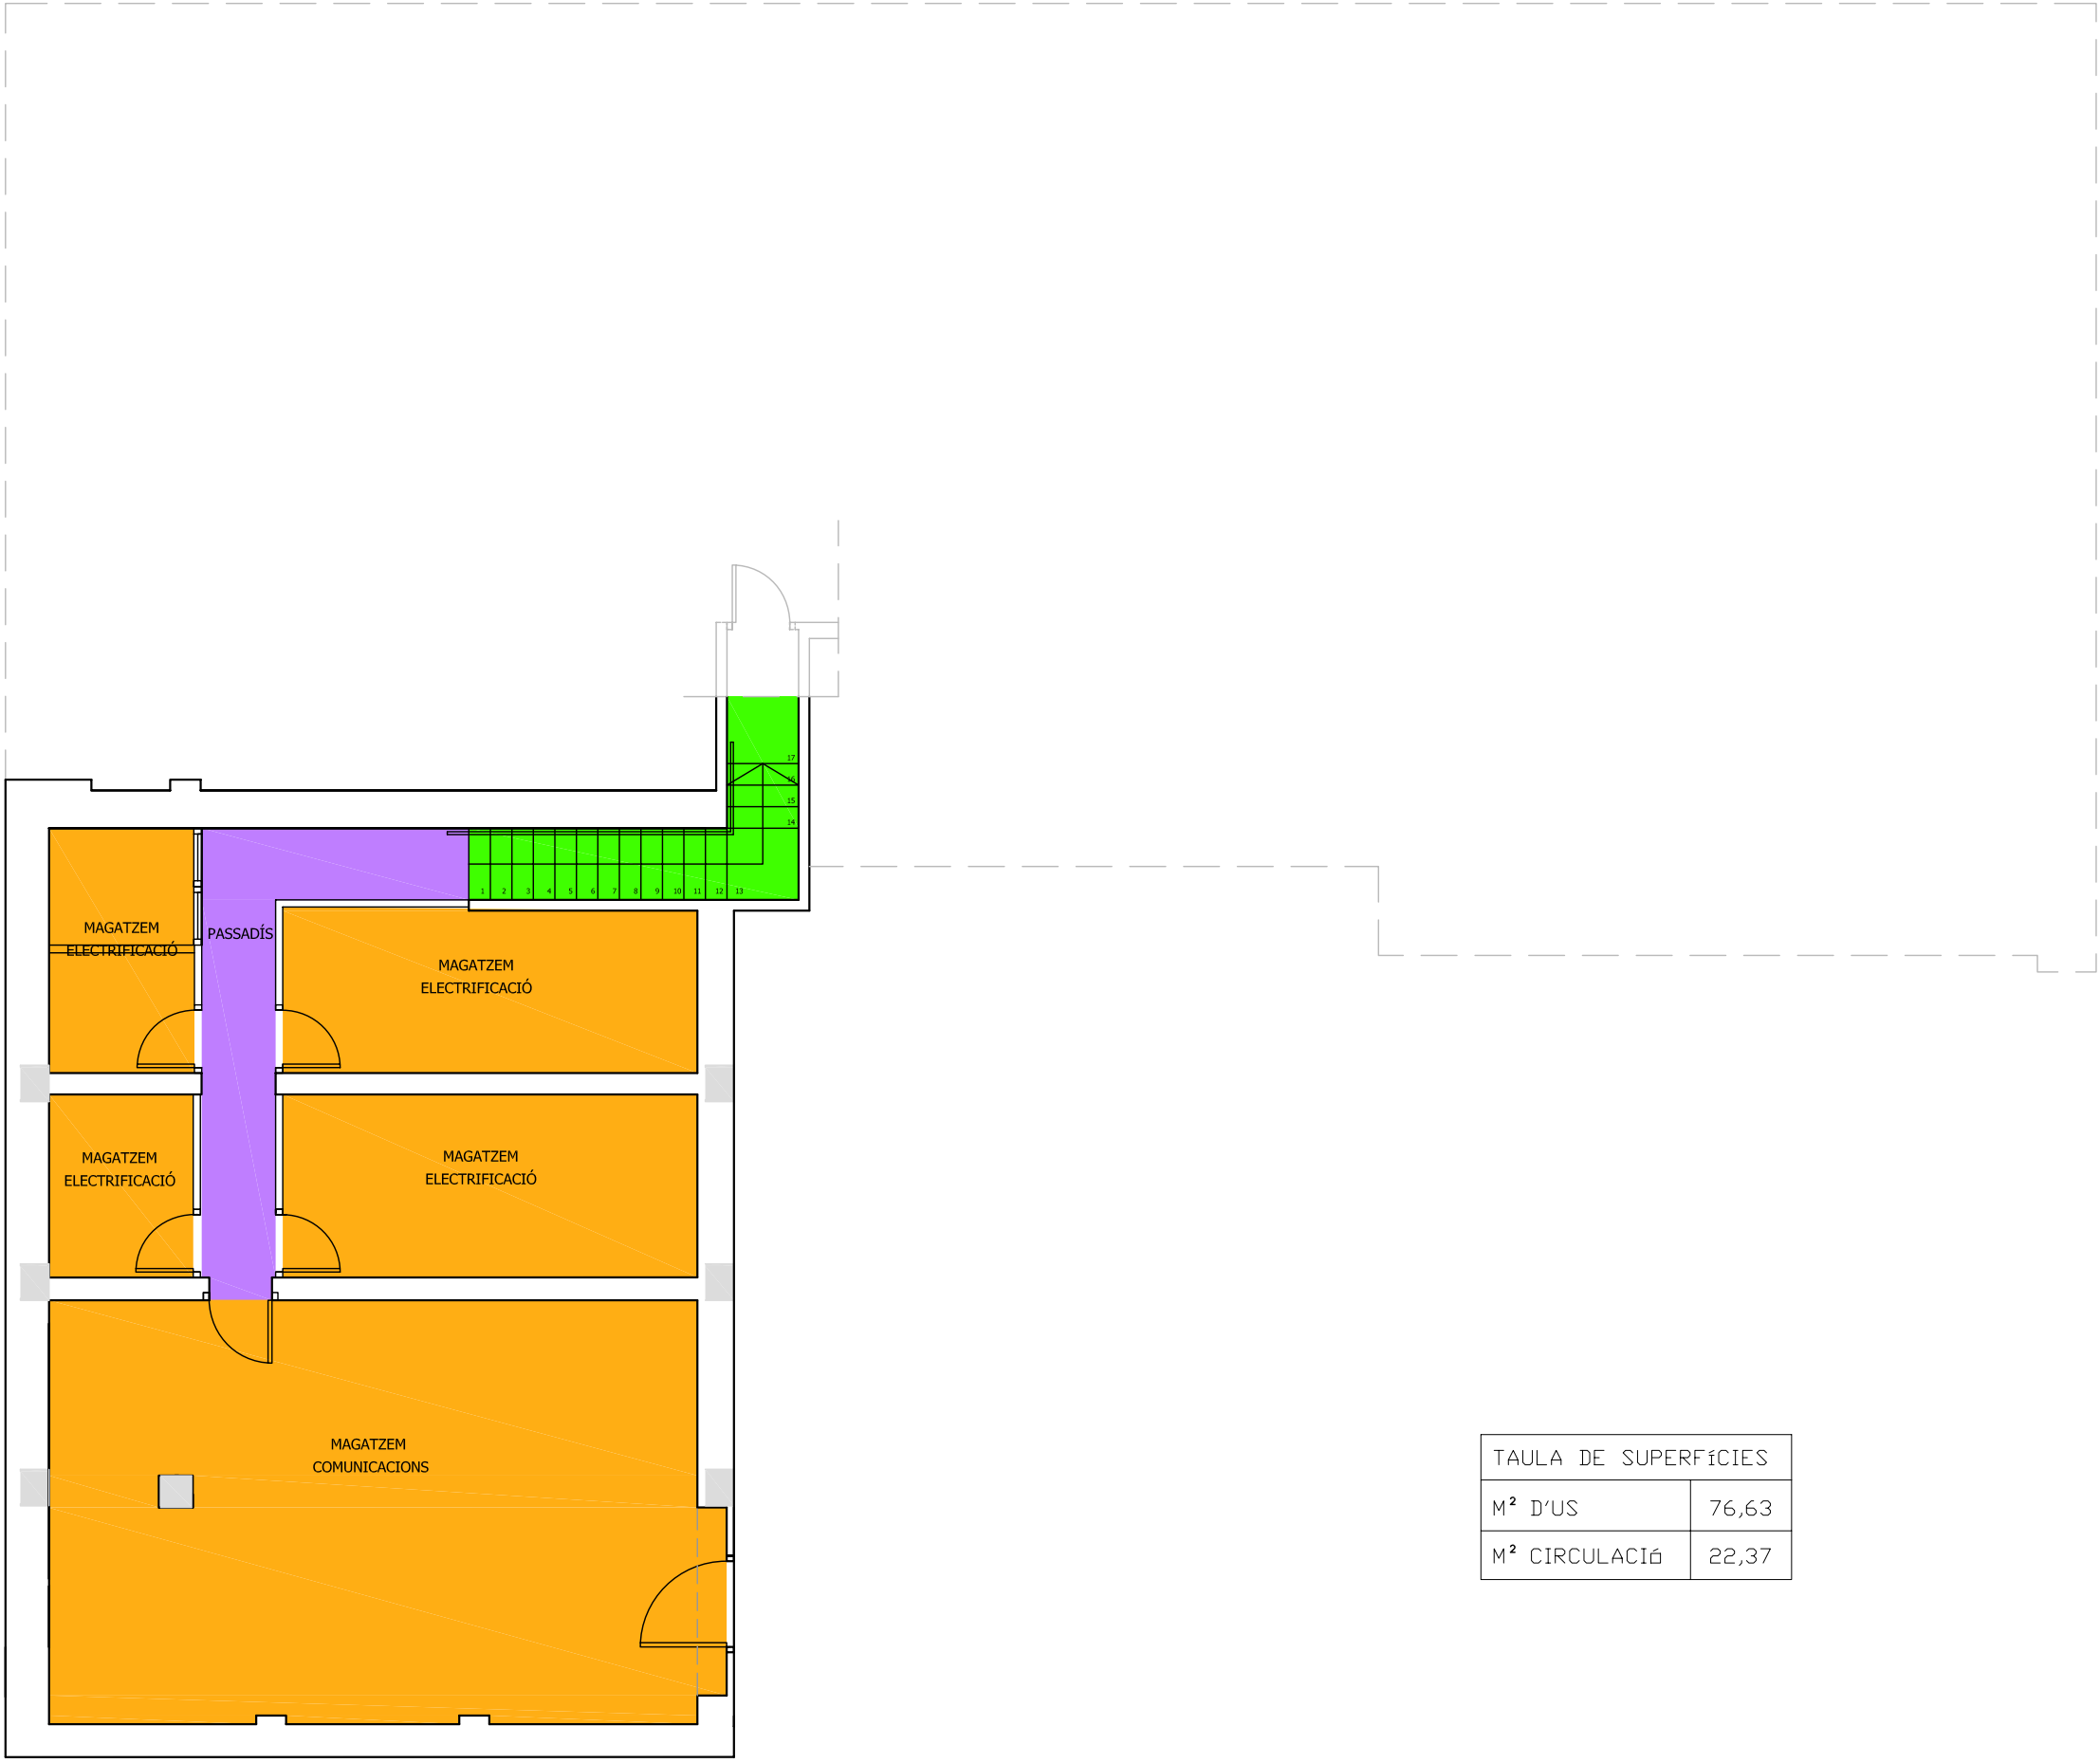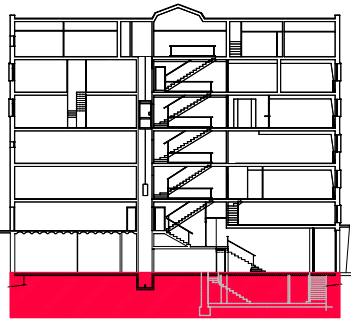

TAULA DE SUPERFÍCIES	
M <sup>2</sup> D'US	76,63
M <sup>2</sup> CIRCULACIÓ	22,37

PFC

PROJECTE:  
REHABILITACIÓ EDIFICI OFICINES DE  
STA. EULÀLIA

PLÀNOL:  
ESTAT PROPOSTA- DISTRIBUCIÓ ZONES

PLANTA:  
PLANTA SOTERRANI

DATA: 23.06.2010      ESCALA: 1:100



AUTORA DEL PFC:  
MARTÍNEZ DEL RÍO, LAURA

TUTOR:  
CABALLERO MESTRES, ANTONI

Nº PLANO

LLEGGENDA

- ZONA DEPARTAMENTS
- ZONA DE PAS
- ZONA SERVEIS
- ZONA MAGATZEM
- ZONA COMUNICACIÓ VERTICAL

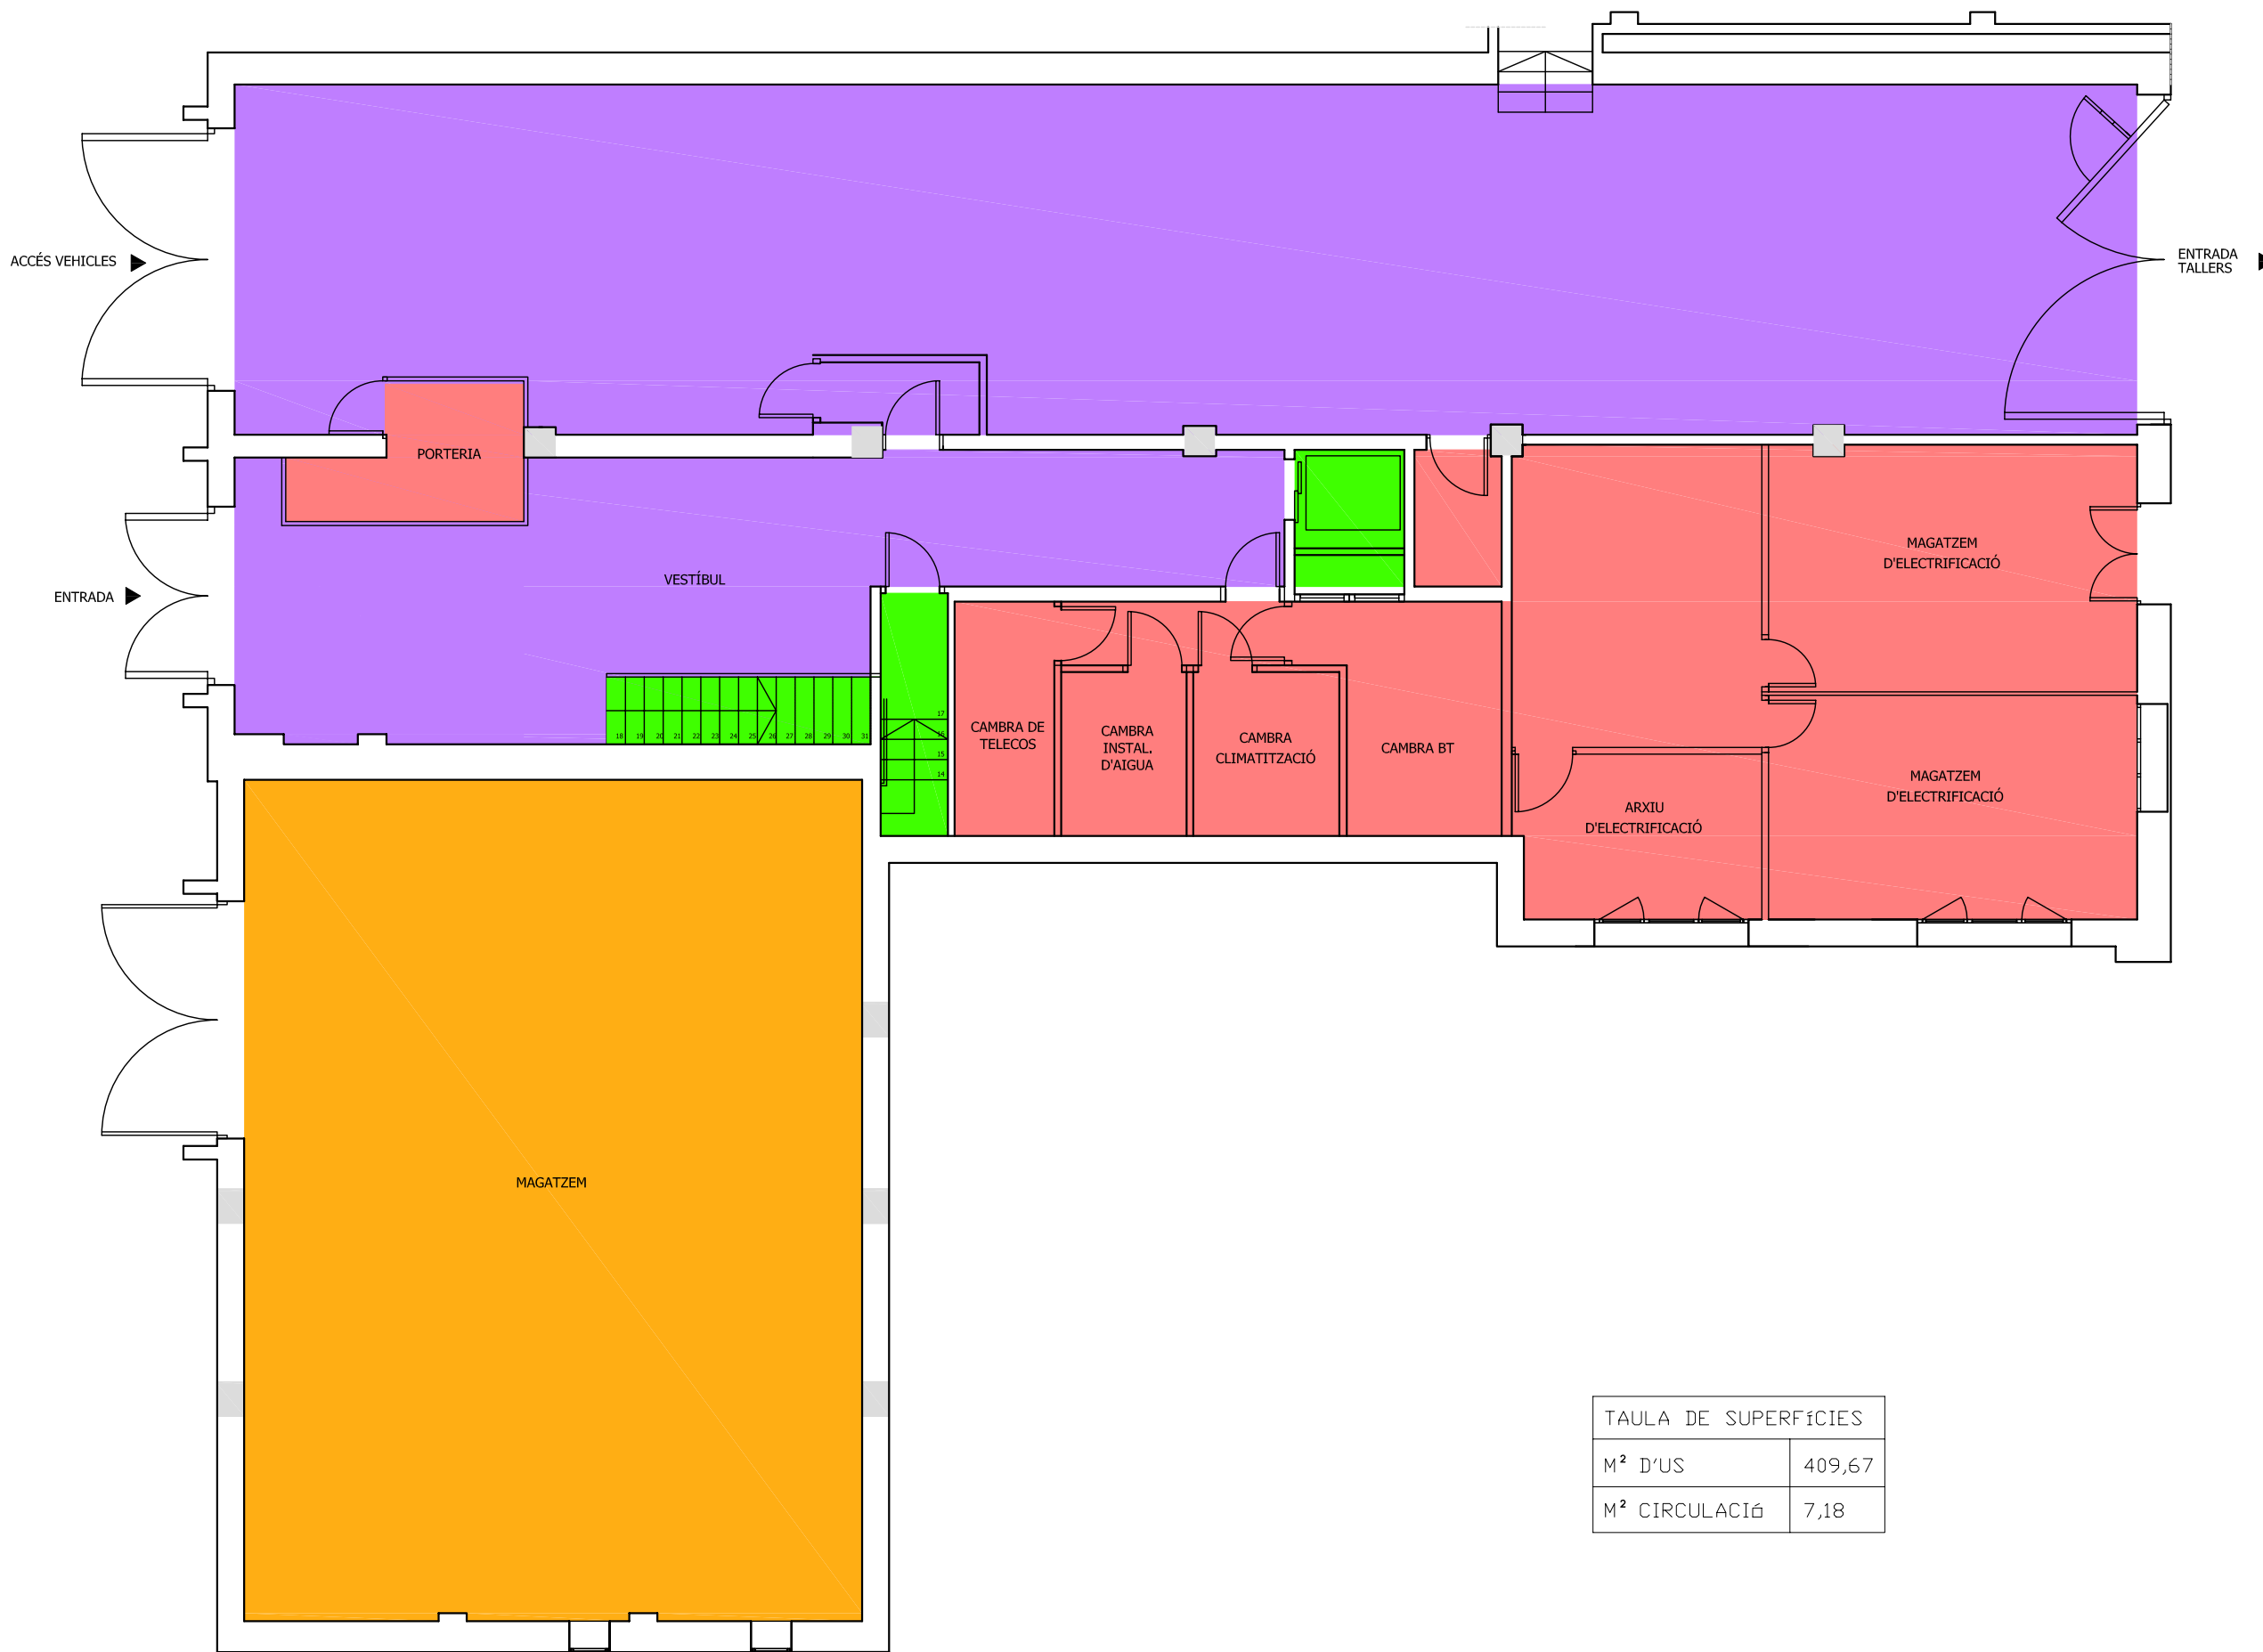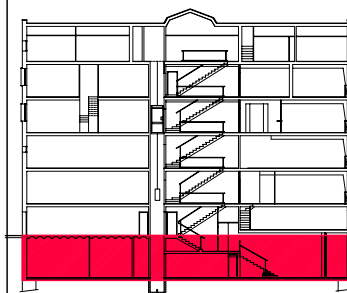

TAULA DE SUPERFÍCIES	
M <sup>2</sup> D'US	409,67
M <sup>2</sup> CIRCULACIÓ	7,18

PFC

PROJECTE:  
REHABILITACIÓ EDIFICI OFICINES DE  
STA. EULÀLIA

PLÀNOL:  
ESTAT PROPOSTA- DISTRIBUCIÓ ZONES

PLANTA:  
PLANTA BAIXA

DATA: 23.06.2010      ESCALA: 1:100



AUTORA DEL PFC:  
MARTÍNEZ DEL RÍO, LAURA

TUTOR:  
CABALLERO MESTRES, ANTONI

Nº PLANO  
**68**

LLEGGENDA

- ZONA DEPARTAMENTS
- ZONA DE PAS
- ZONA SERVEIS
- ZONA MAGATZEM
- ZONA COMUNICACIÓ VERTICAL

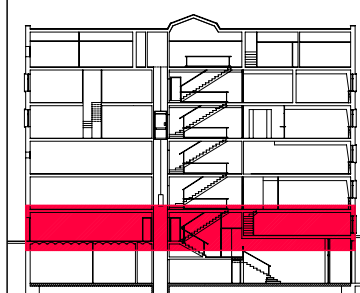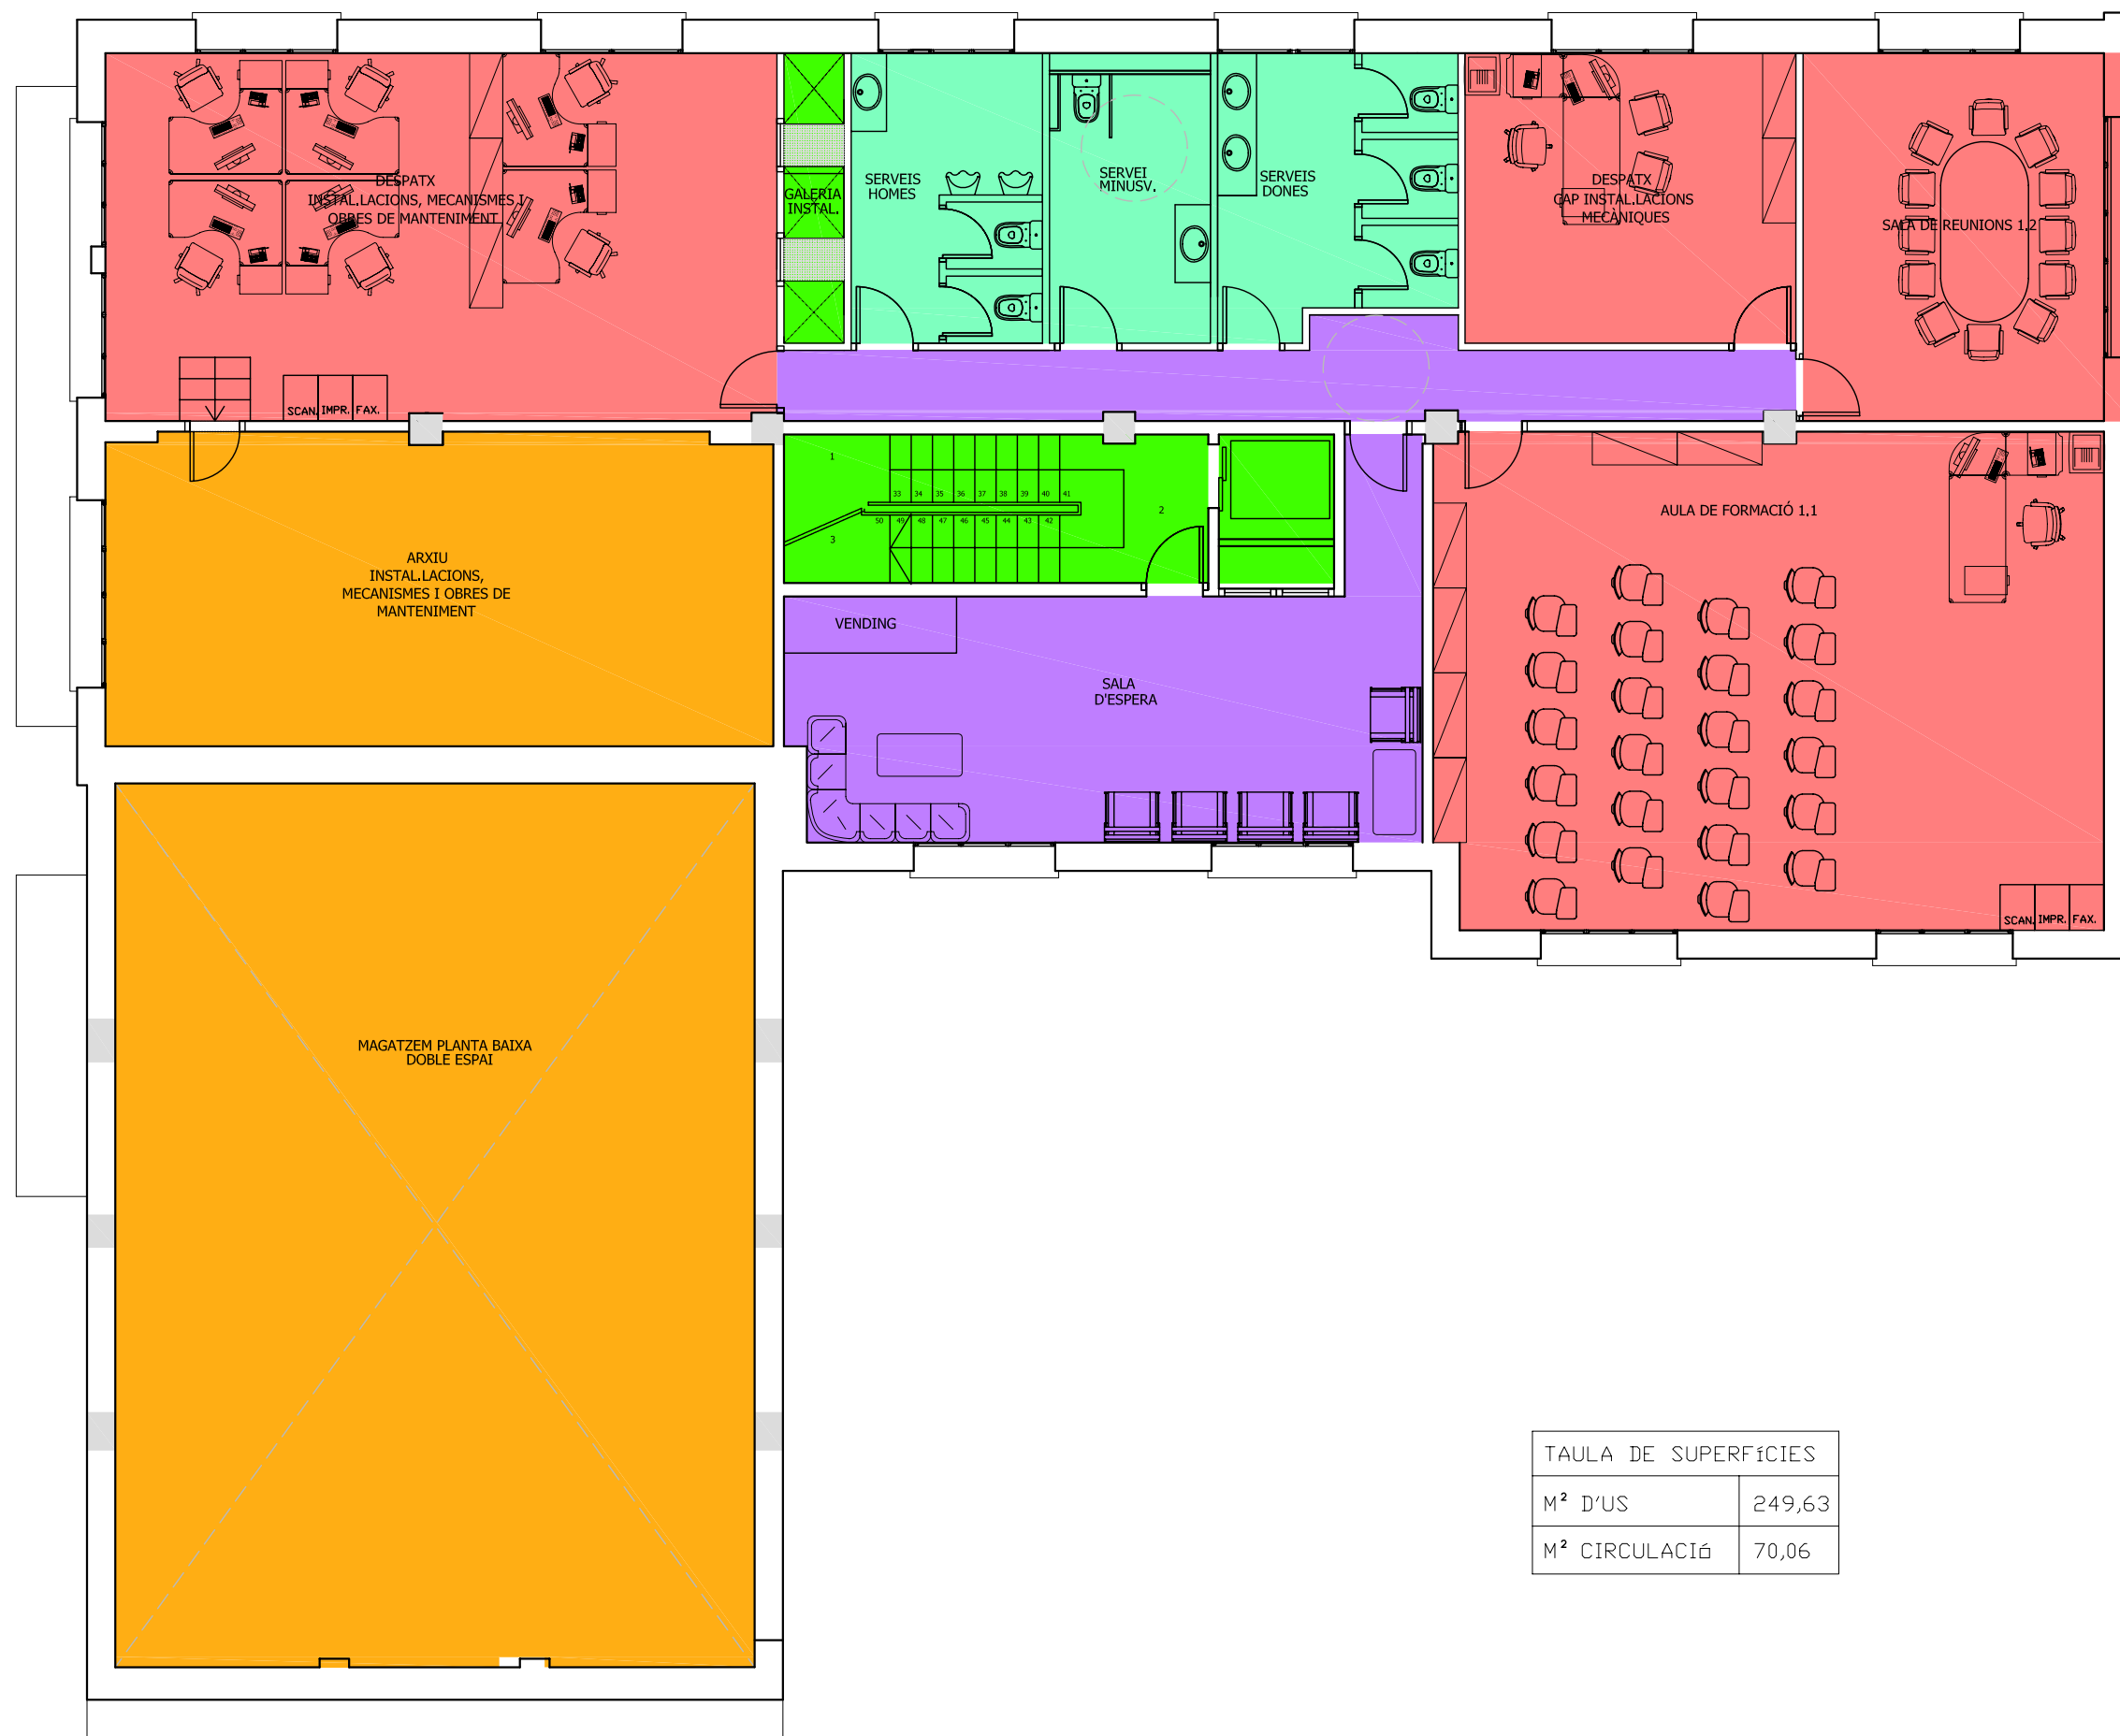

PFC

PROJECTE:  
REHABILITACIÓ EDIFICI OFICINES DE  
STA. EULÀLIA

PLÀNOL:  
ESTAT PROPOSTA- DISTRIBUCIÓ ZONES

PLANTA:  
PLANTA PRIMERA

DATA: 23.06.2010 ESCALA: 1:100


AUTORA DEL PFC:  
MARTÍNEZ DEL RÍO, LAURA

TUTOR:  
CABALLERO MESTRES, ANTONI


Nº PLANO

TAULA DE SUPERFÍCIES	
M <sup>2</sup> D'US	249,63
M <sup>2</sup> CIRCULACIÓ	70,06



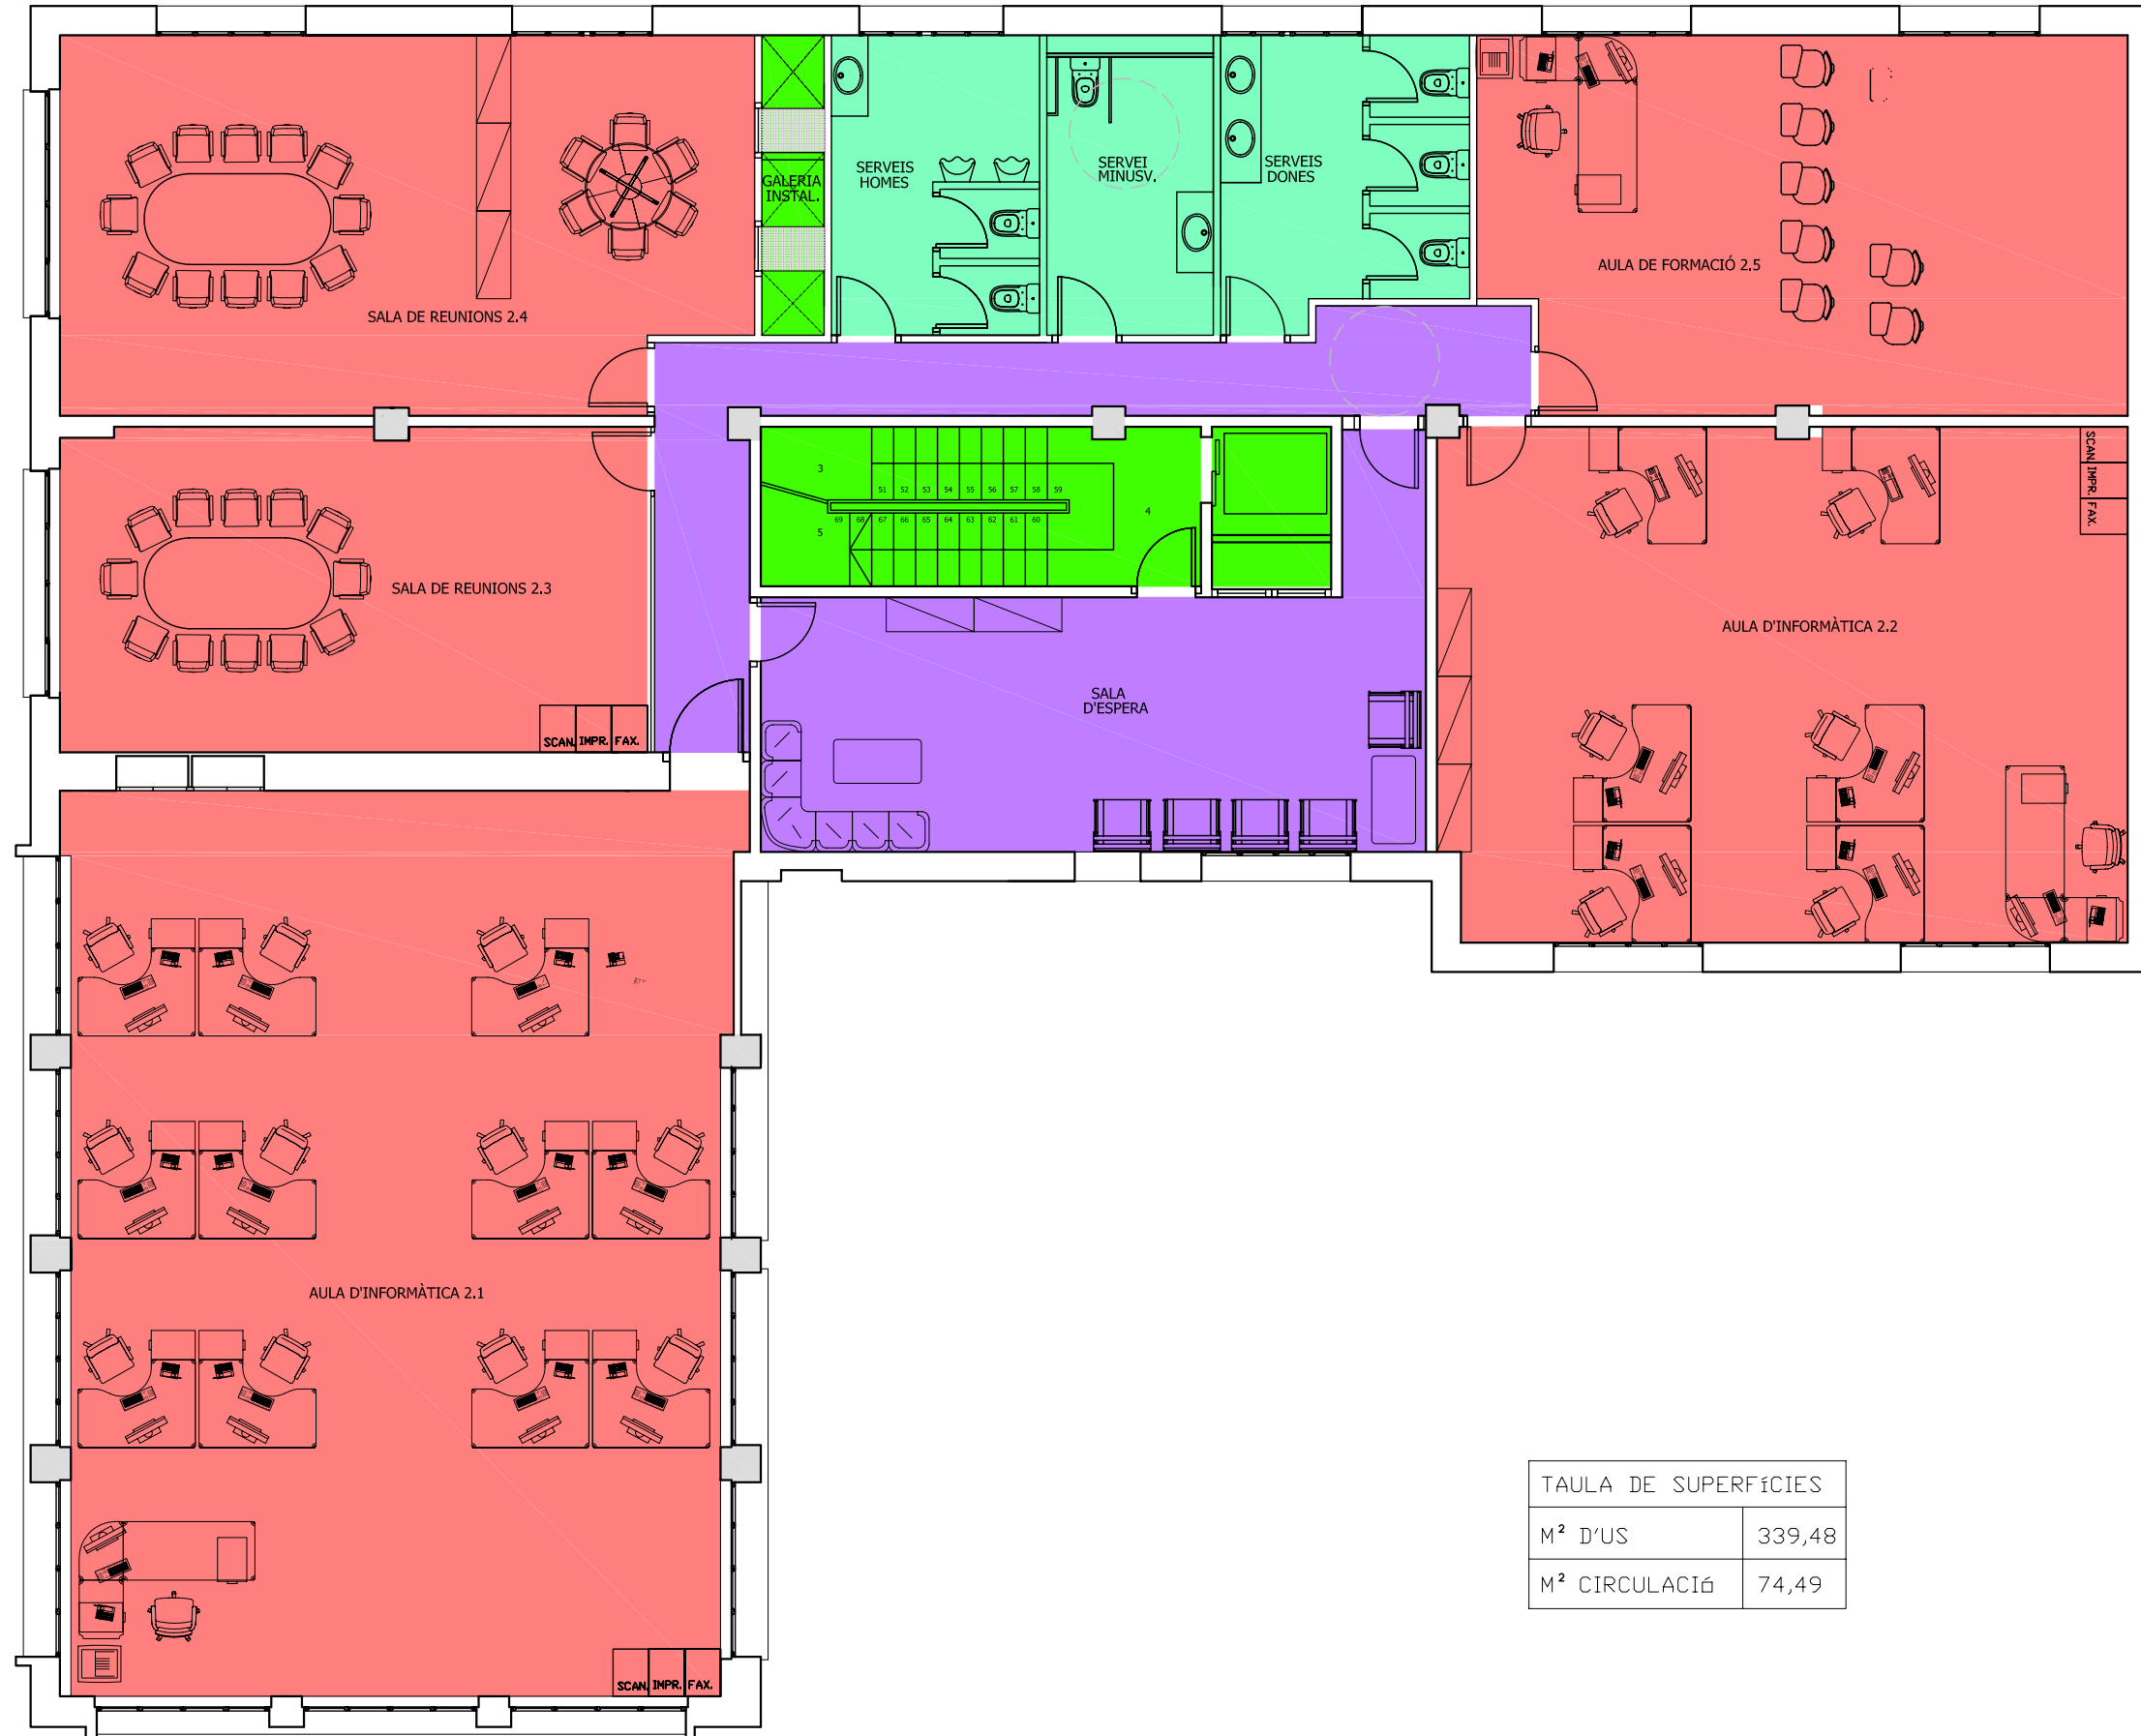

- LLEGGENDA**
- ZONA DEPARTAMENTS
  - ZONA DE PAS
  - ZONA SERVEIS
  - ZONA MAGATZEM
  - ZONA COMUNICACIÓ VERTICAL

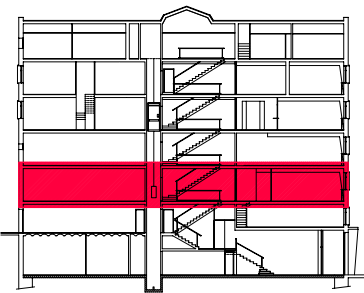

**PFC**

PROJECTE:  
REHABILITACIÓ EDIFICI OFICINES DE  
STA. EULÀLIA

PLÀNOL:  
ESTAT PROPOSTA- DISTRIBUCIÓ ZONES

PLANTA:  
PLANTA SEGONA

DATA:  
23.06.2010

ESCALA:  
1:100

AUTORA DEL PFC:  
MARTÍNEZ DEL RÍO, LAURA



TUTOR:  
CABALLERO MESTRES, ANTONI

Nº PLANO

TAULA DE SUPERFÍCIES	
M <sup>2</sup> D'US	339,48
M <sup>2</sup> CIRCULACIÓ	74,49

LLEGGENDA

- ZONA DEPARTAMENTS
- ZONA DE PAS
- ZONA SERVEIS
- ZONA MAGATZEM
- ZONA COMUNICACIÓ VERTICAL

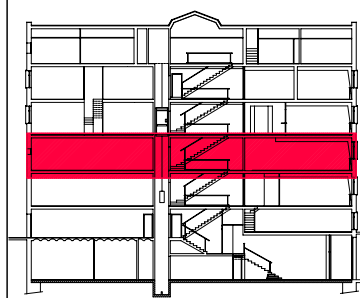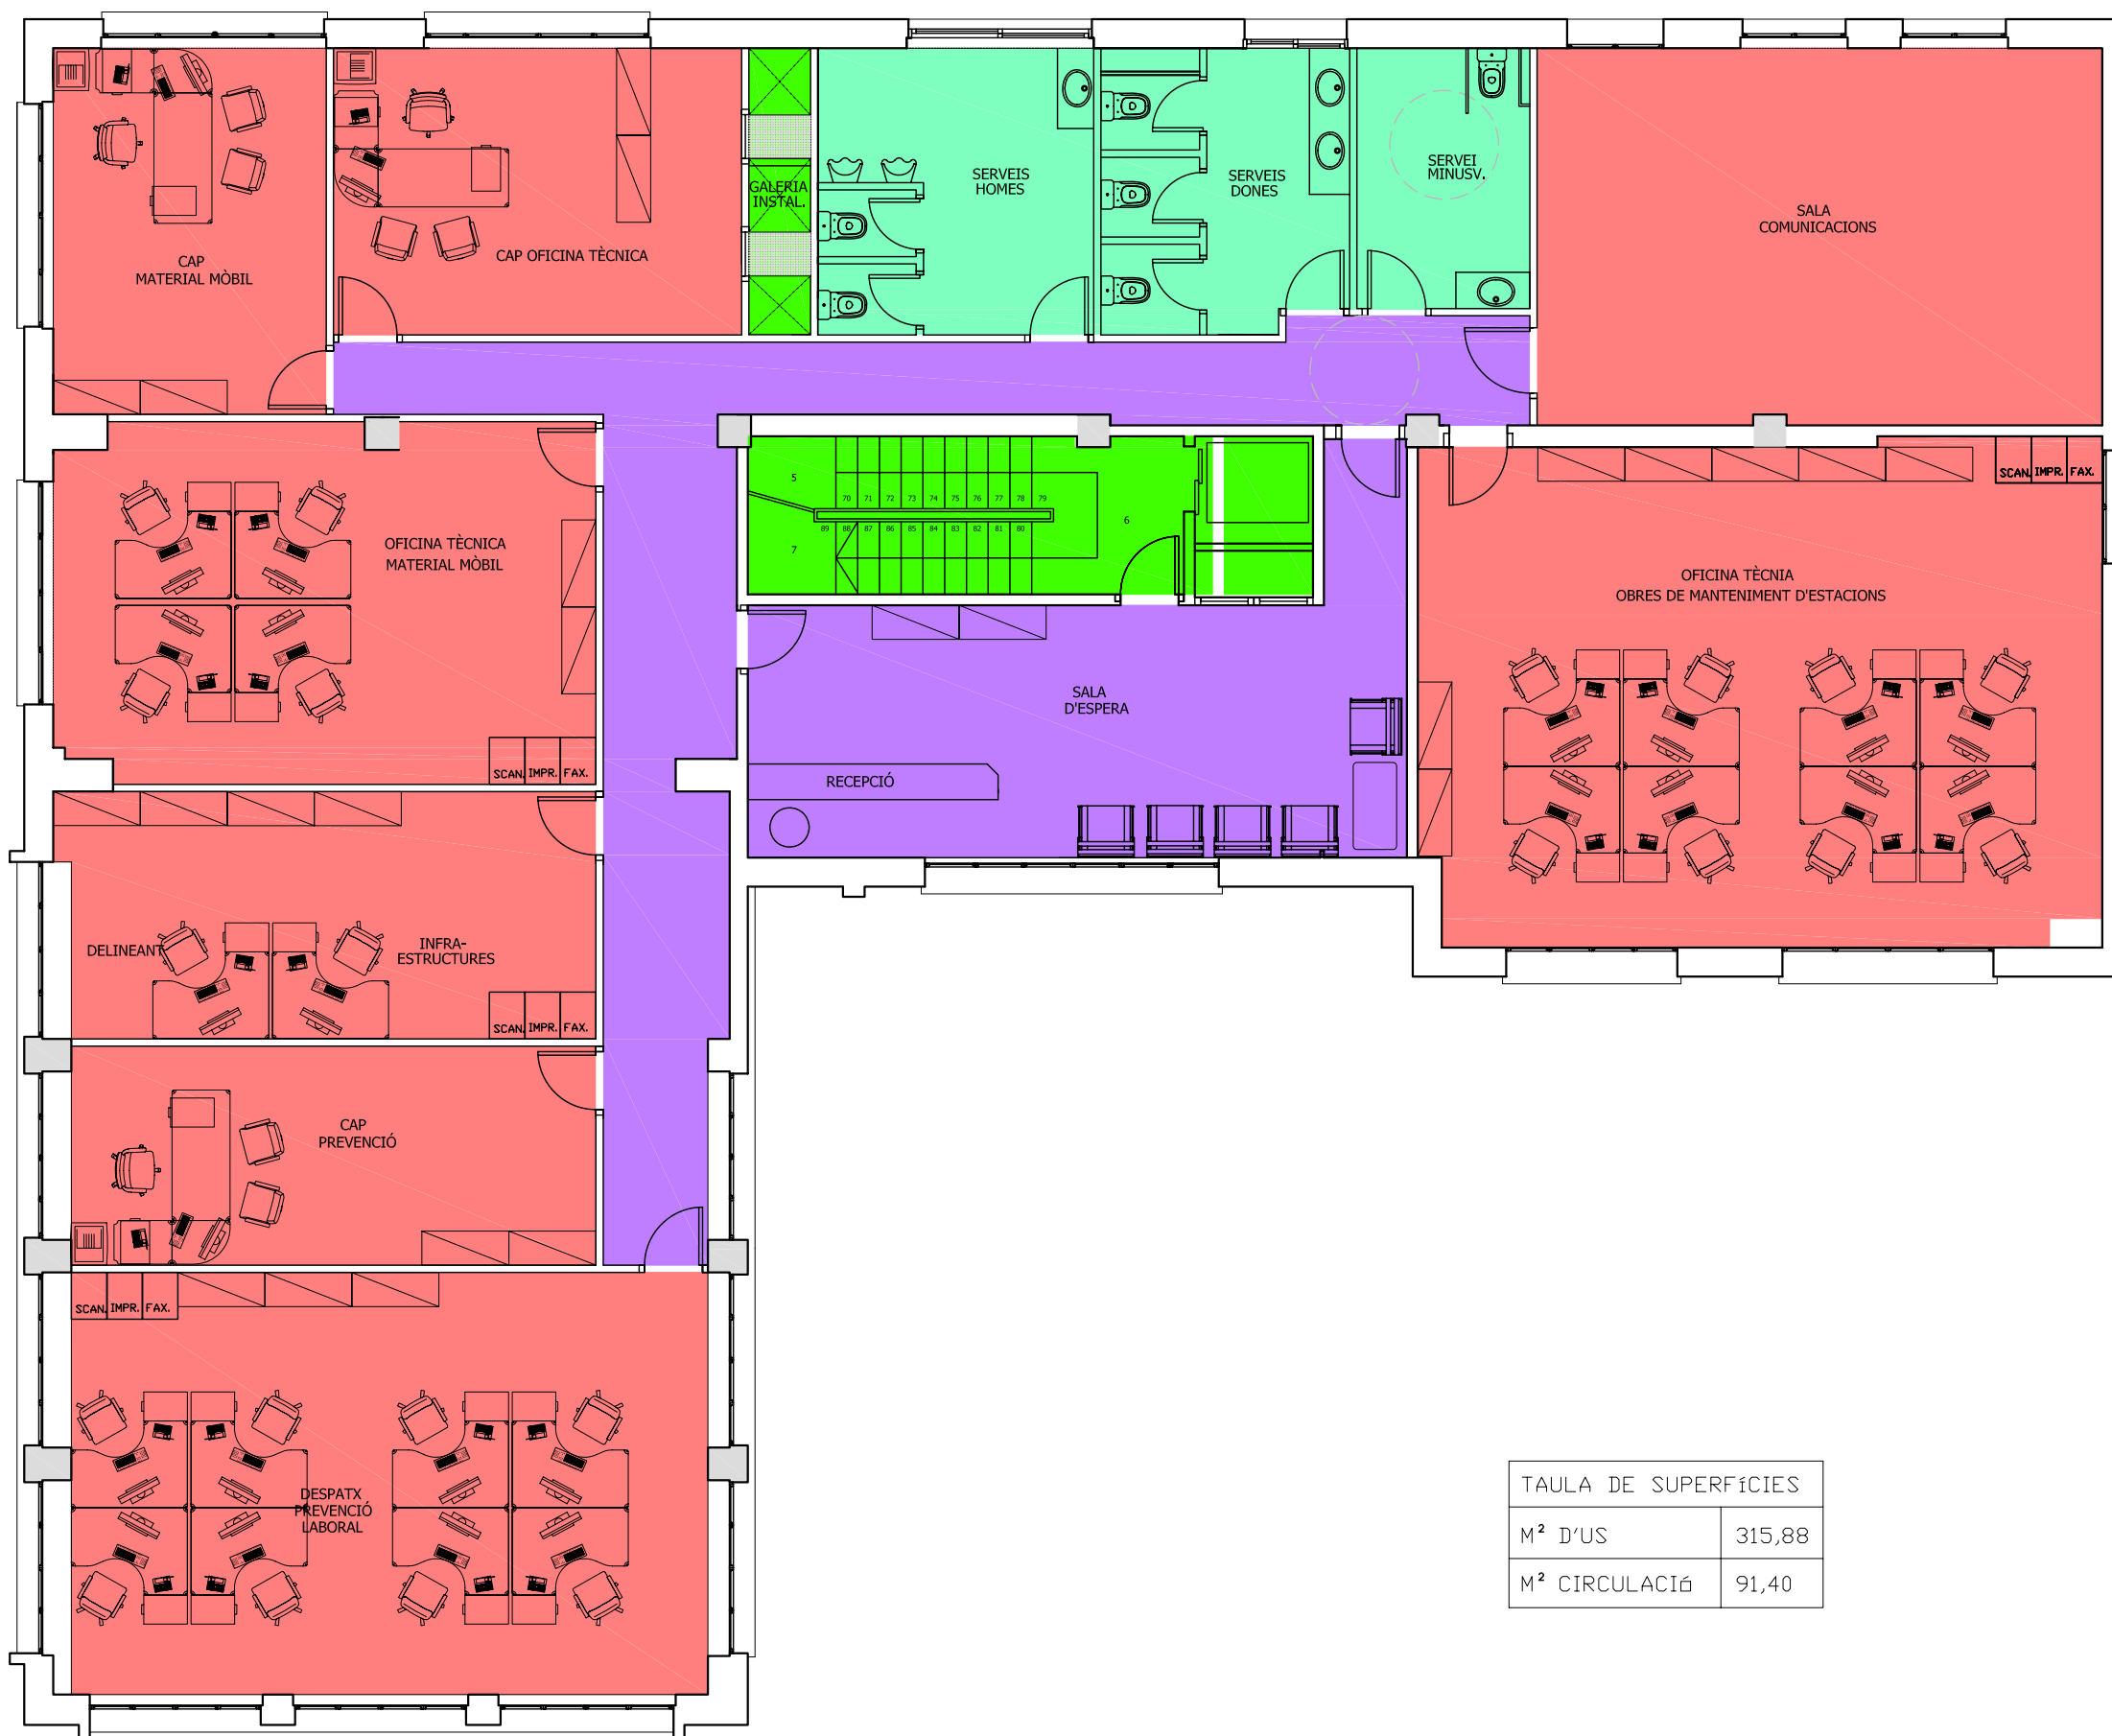

TAULA DE SUPERFÍCIES

M <sup>2</sup> D'US	315,88
M <sup>2</sup> CIRCULACIÓ	91,40

PFC

PROJECTE:  
**REHABILITACIÓ EDIFICI OFICINES DE STA. EULÀLIA**

PLÀNOL:  
**ESTAT PROPOSTA- DISTRIBUCIÓ ZONES**

PLANTA:  
**PLANTA TERCERA**

DATA: **23.06.2010** ESCALA: **1:100**


AUTORA DEL PFC:  
**MARTÍNEZ DEL RÍO, LAURA**

TUTOR:  
**CABALLERO MESTRES, ANTONI**

Nº PLANO

LLEGENDA

- ZONA DEPARTAMENTS
- ZONA DE PAS
- ZONA SERVEIS
- ZONA MAGATZEM
- ZONA COMUNICACIÓ VERTICAL

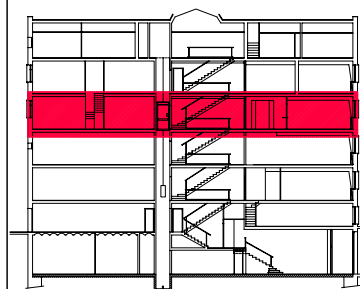

PFC

PROJECTE:  
REHABILITACIÓ EDIFICI OFICINES DE  
STA. EULÀLIA

PLÀNOL:  
ESTAT PROPOSTA- DISTRIBUCIÓ ZONES

PLANTA:  
PLANTA QUARTA


DATA:  
23.06.2010

ESCALA:  
1:100


AUTORA DEL PFC:  
MARTÍNEZ DEL RÍO, LAURA

TUTOR:  
CABALLERO MESTRES, ANTONI


Nº PLANO

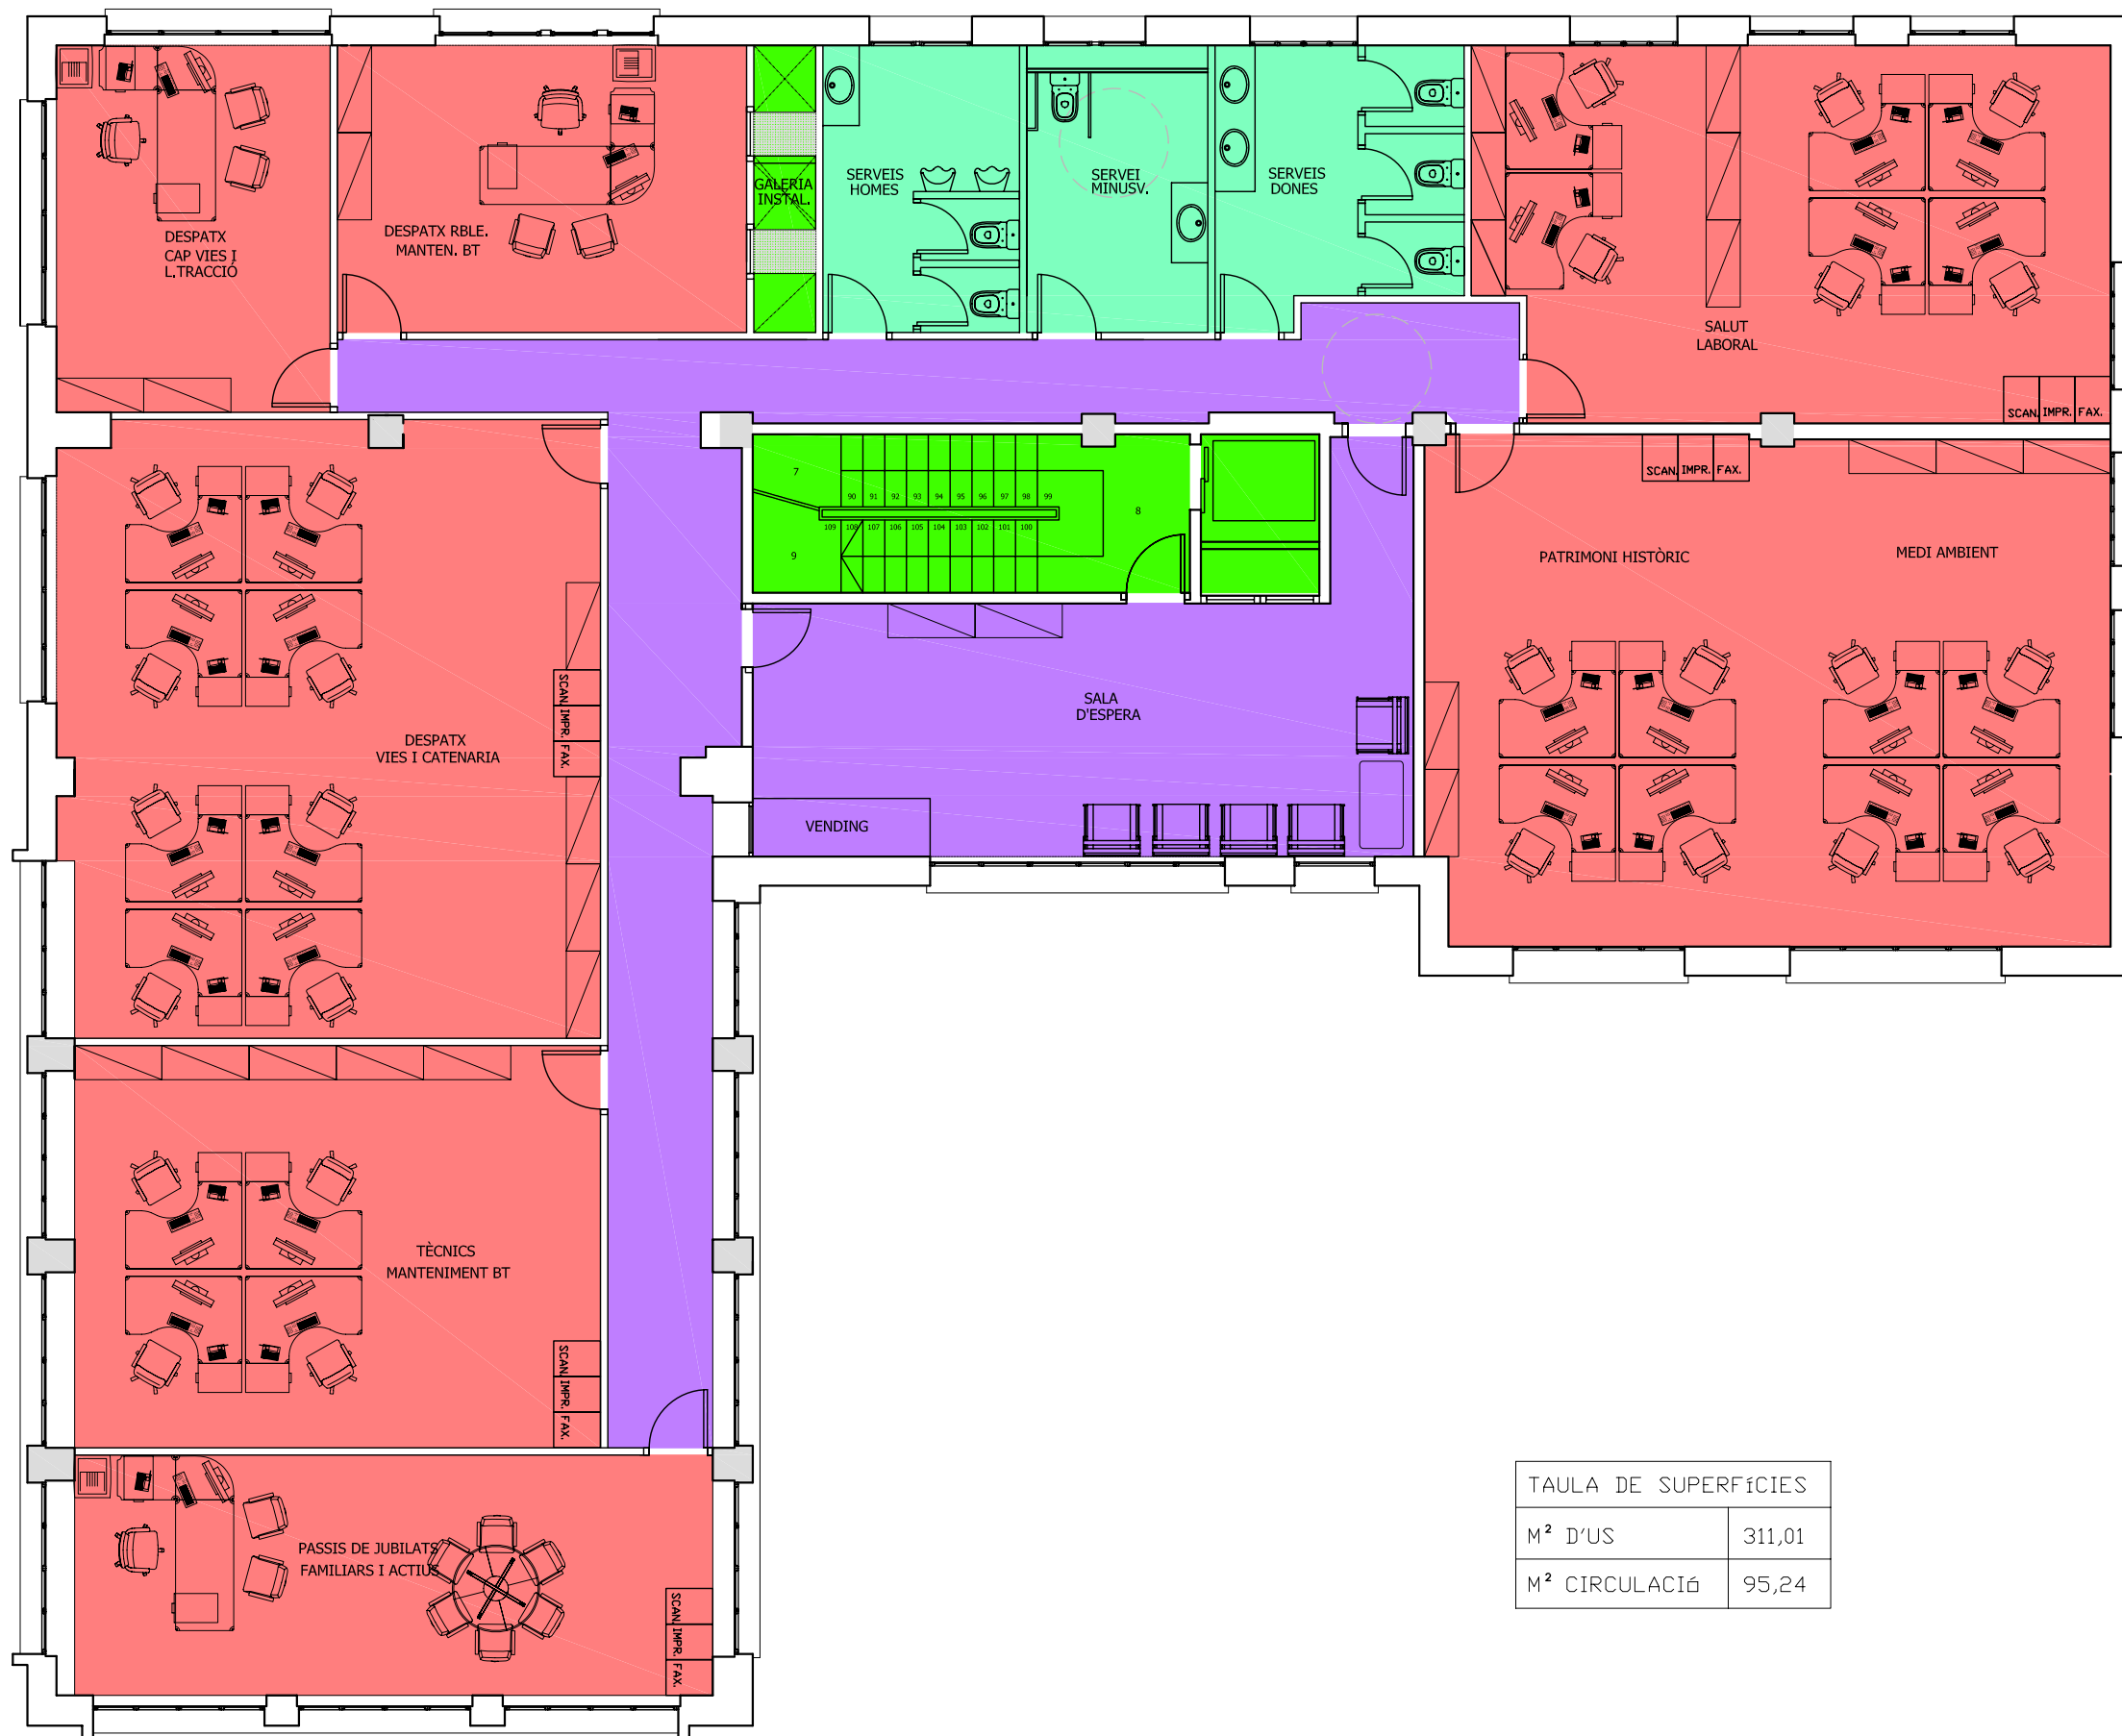

TAULA DE SUPERFÍCIES	
M <sup>2</sup> D'US	311,01
M <sup>2</sup> CIRCULACIÓ	95,24

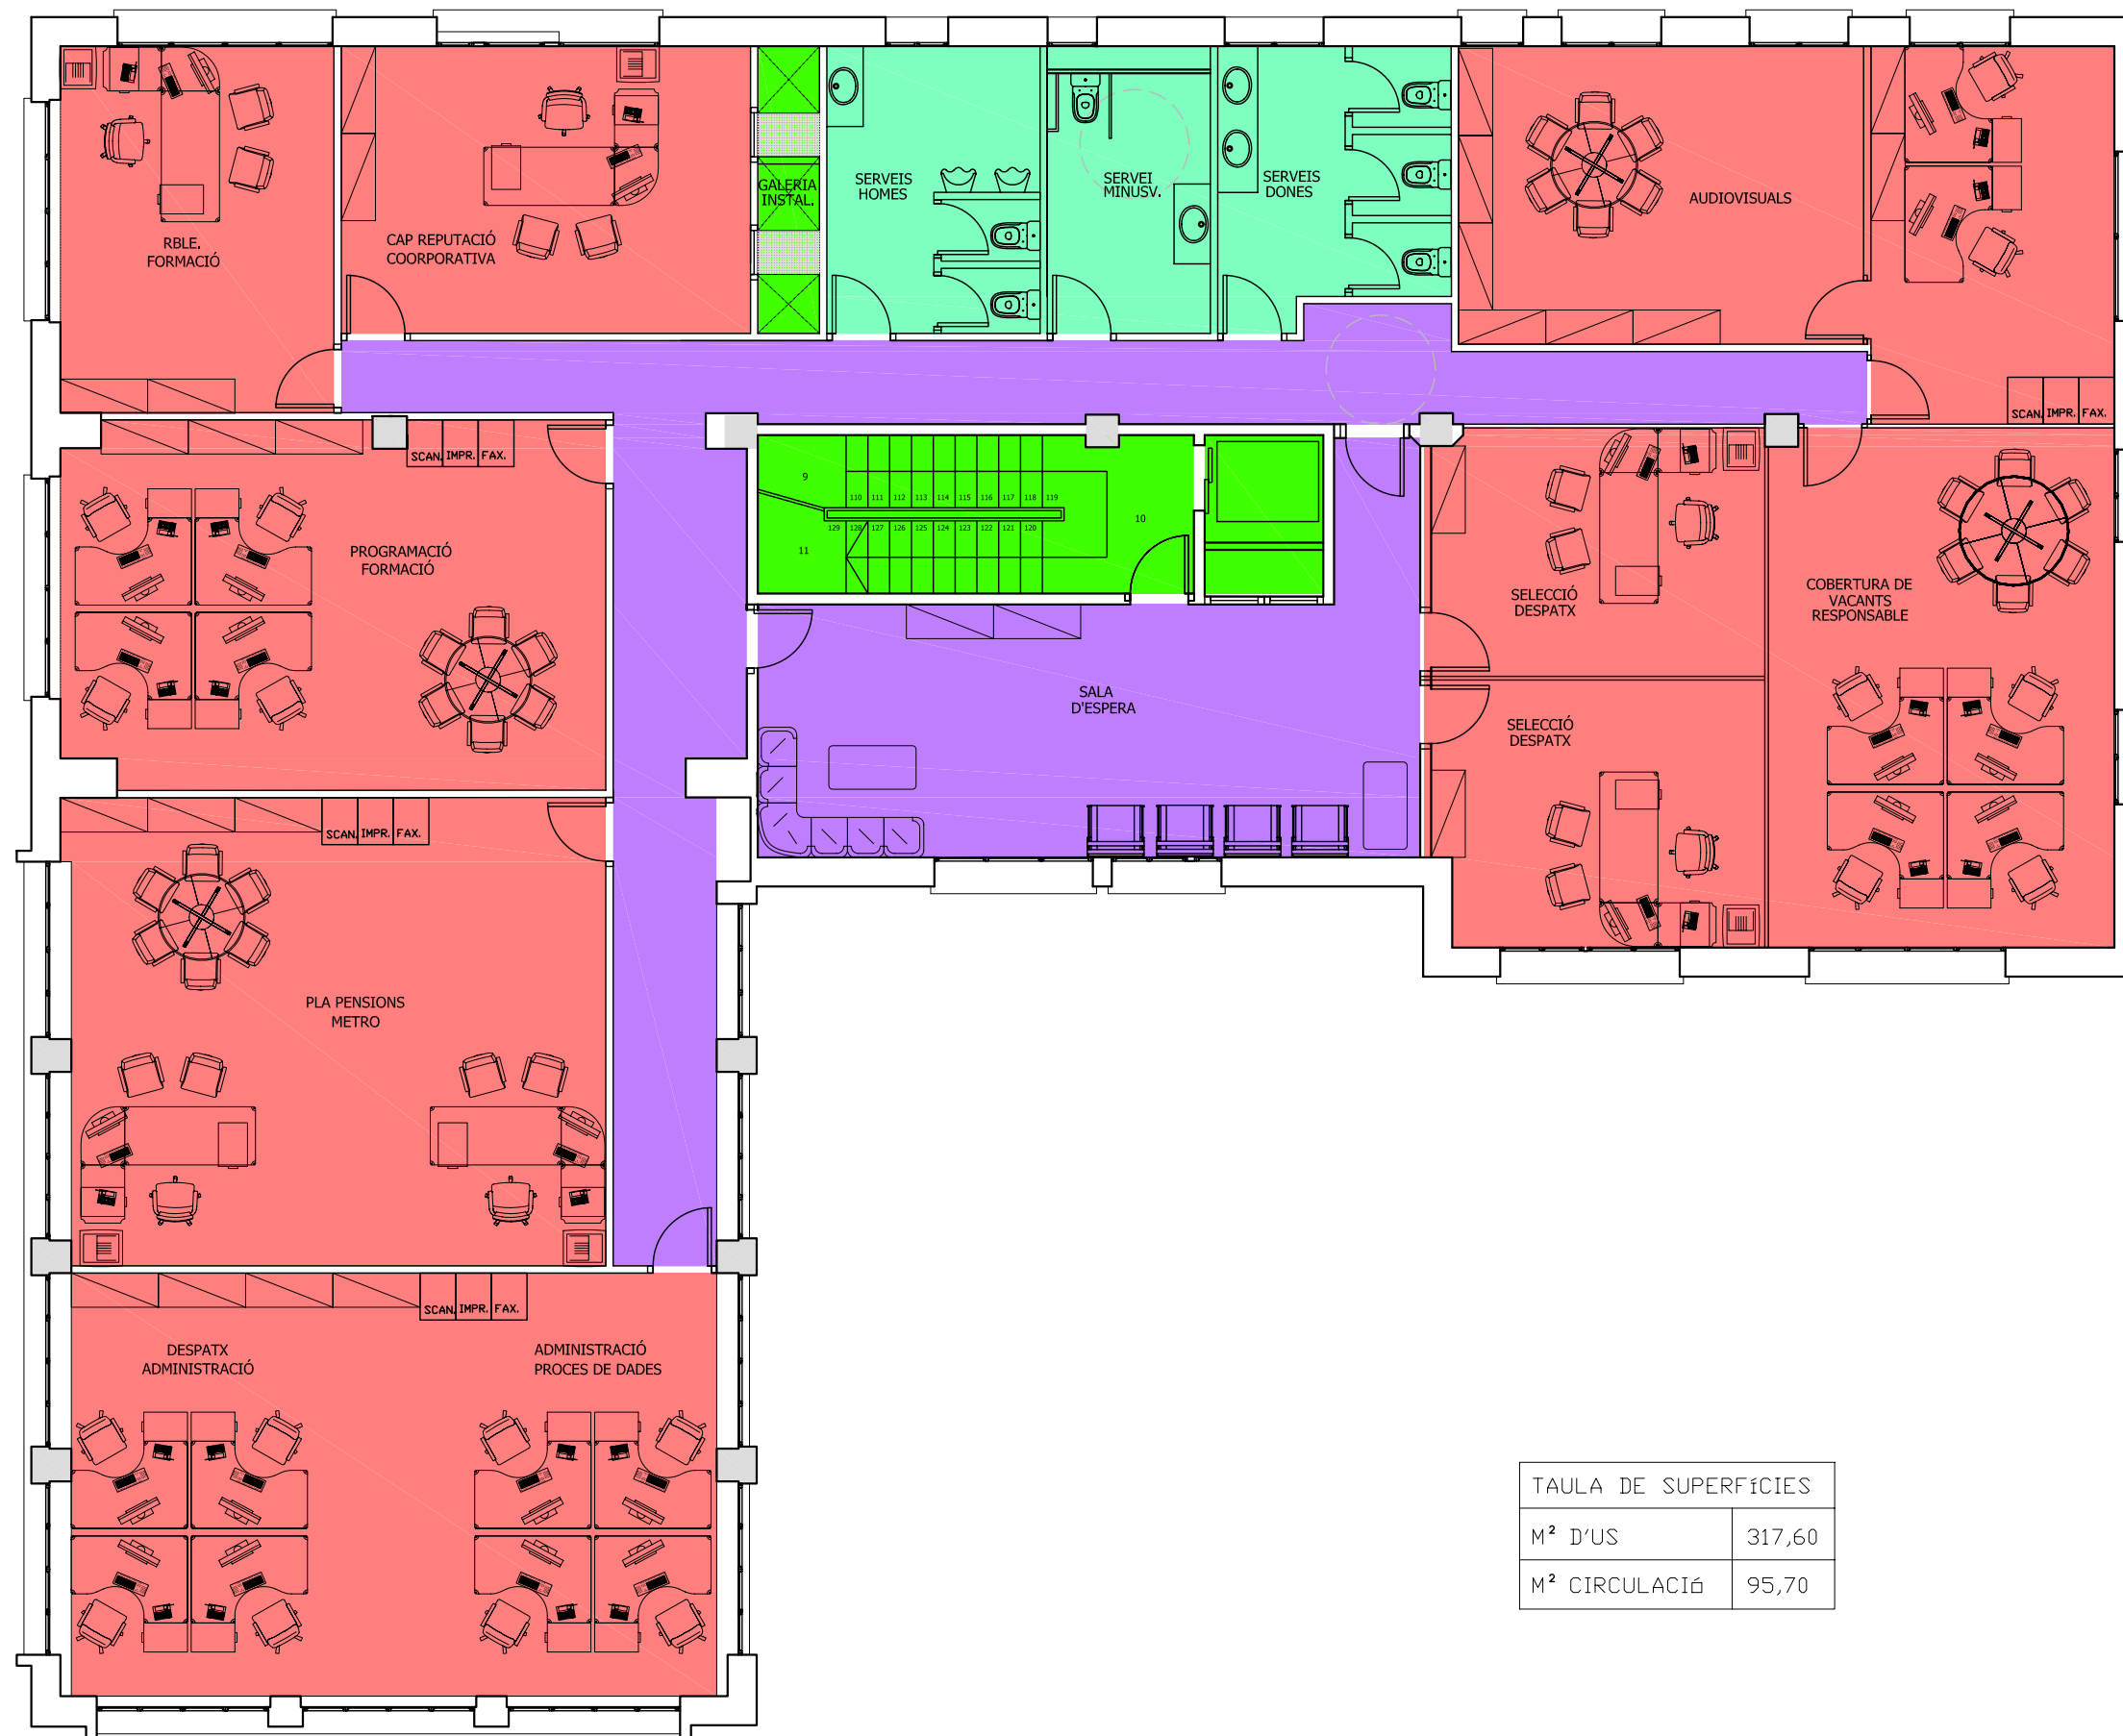

- LLEGGENDA
- ZONA DEPARTAMENTS
  - ZONA DE PAS
  - ZONA SERVEIS
  - ZONA MAGATZEM
  - ZONA COMUNICACIÓ VERTICAL

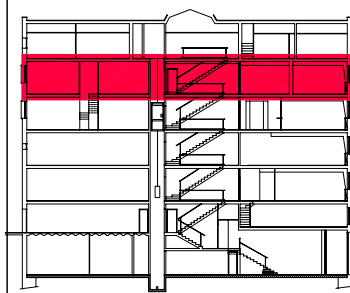

TAULA DE SUPERFÍCIES

M <sup>2</sup> D'US	317,60
M <sup>2</sup> CIRCULACIÓ	95,70

**PFC**

PROJECTE:  
REHABILITACIÓ EDIFICI OFICINES DE STA. EULÀLIA

PLÀNOL:  
ESTAT PROPOSTA- DISTRIBUCIÓ ZONES

PLANTA:  
PLANTA CINQUENA

DATA: 23.06.2010      ESCALA: 1:100


AUTORA DEL PFC:  
MARTÍNEZ DEL RÍO, LAURA

TUTOR:  
CABALLERO MESTRES, ANTONI

Nº PLANO



- LLEENDA**
- ZONA DEPARTAMENTS
  - ZONA DE PAS
  - ZONA SERVEIS
  - ZONA MAGATZEM
  - ZONA COMUNICACIÓ VERTICAL

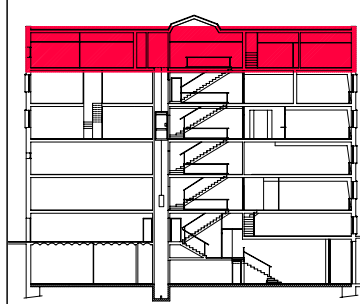

**PFC**

PROJECTE:  
REHABILITACIÓ EDIFICI OFICINES DE  
STA. EULÀLIA

PLÀNOL:  
ESTAT PROPOSTA- DISTRIBUCIÓ ZONES

PLANTA:  
PLANTA SISENA


DATA: 23.06.2010      ESCALA: 1:100

AUTORA DEL PFC:  
MARTÍNEZ DEL RÍO, LAURA

TUTOR:  
CABALLERO MESTRES, ANTONI


Nº PLANO

TAULA DE SUPERFÍCIES	
M <sup>2</sup> D'US	184,04
M <sup>2</sup> CIRCULACIÓ	53,35

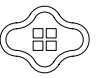

LLEGENDA

ENDERROC

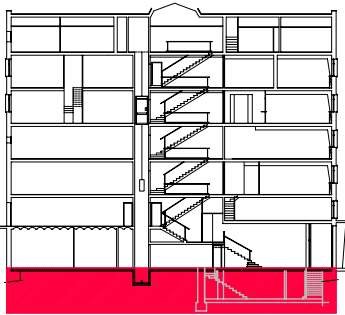

PFC

PROJECTE:  
REHABILITACIÓ EDIFICI OFICINES DE  
STA. EULÀLIA

PLÀNOL:  
ESTAT ACTUAL - ENDERROC


PLANTA:  
PLANTA SOTERRANI

DATA: 23.06.2010 ESCALA: 1:66

PROFESSOR:  
CABALLERO MESTRES, ANTONI



ALUMNA:  
MARTÍNEZ DEL RÍO, LAURA

Nº PLANO

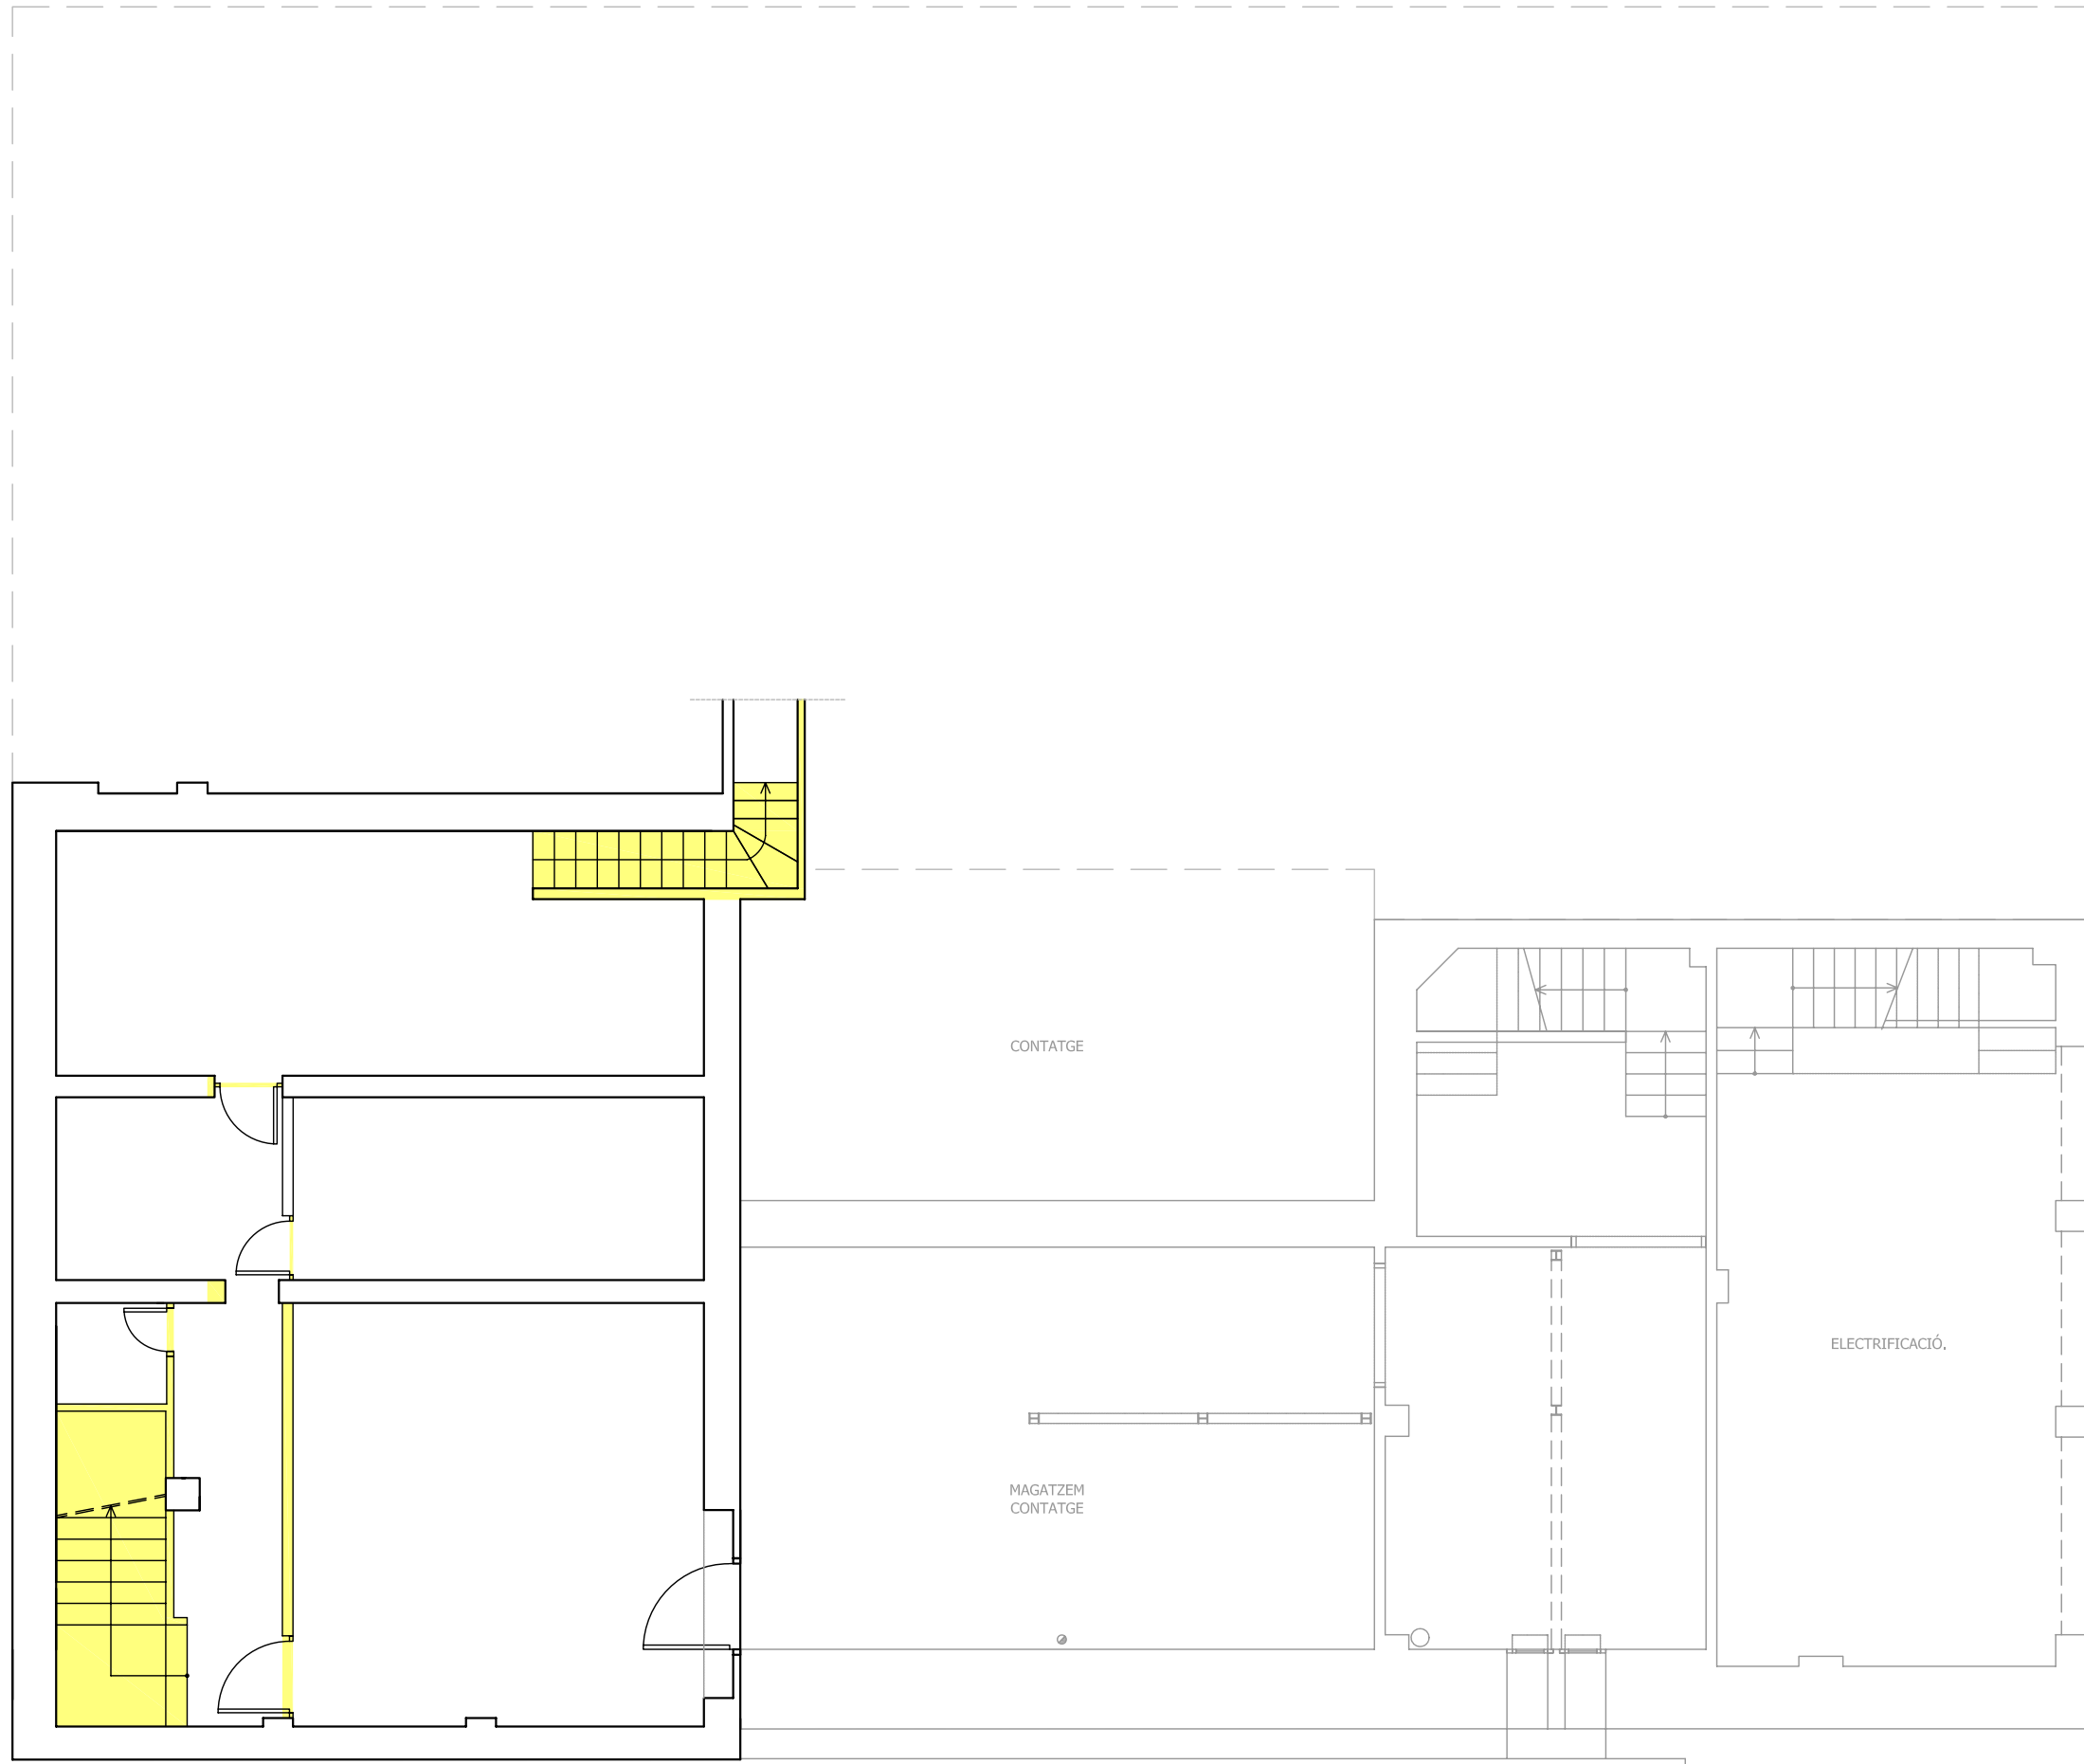

LLEGENDA

ENDERROC

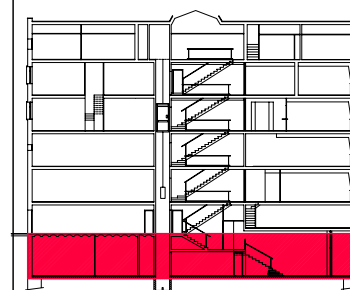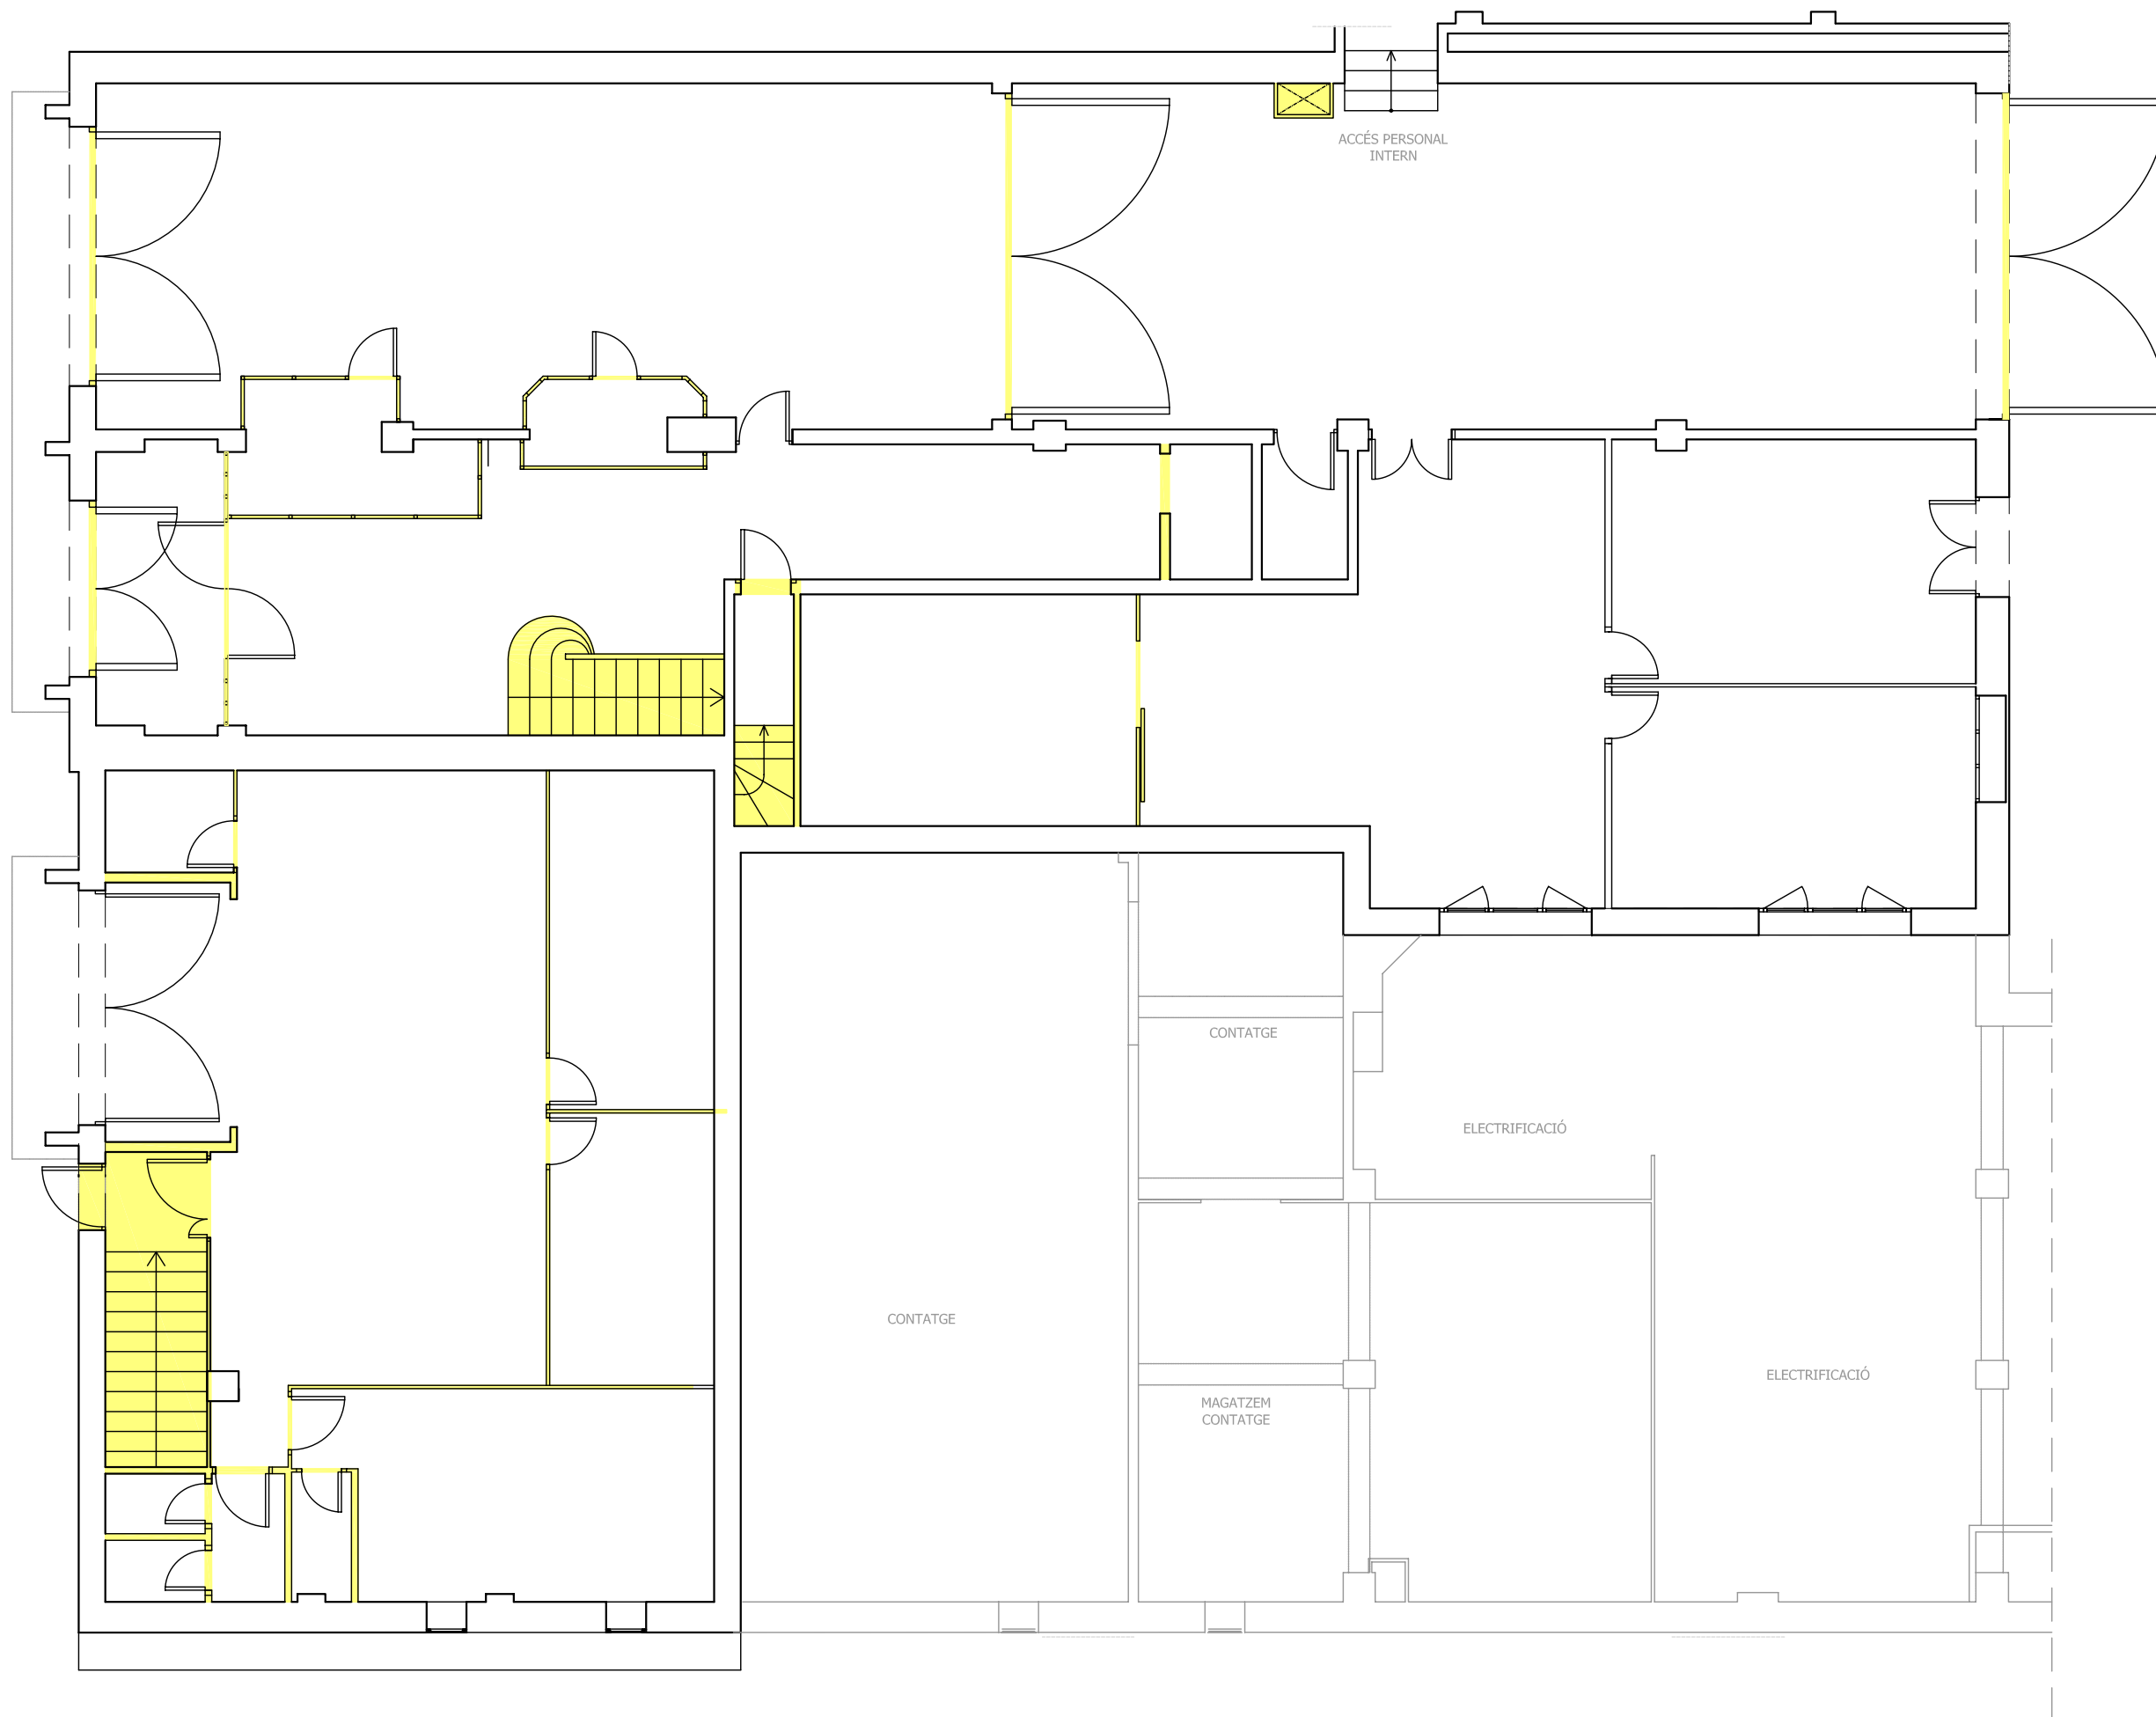

PFC

PROJECTE:  
REHABILITACIÓ EDIFICI OFICINES DE  
STA. EULÀLIA

PLÀNOL:  
ESTAT ACTUAL - ENDERROC

PLANTA:  
PLANTA BAIXA

DATA: 23.06.2010 ESCALA: 1:66



PROFESSOR:  
CABALLERO MESTRES, ANTONI

ALUMNA:  
MARTÍNEZ DEL RÍO, LAURA

Nº PLANO

LLEGENDA

ENDERROC

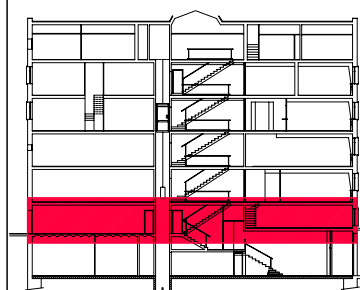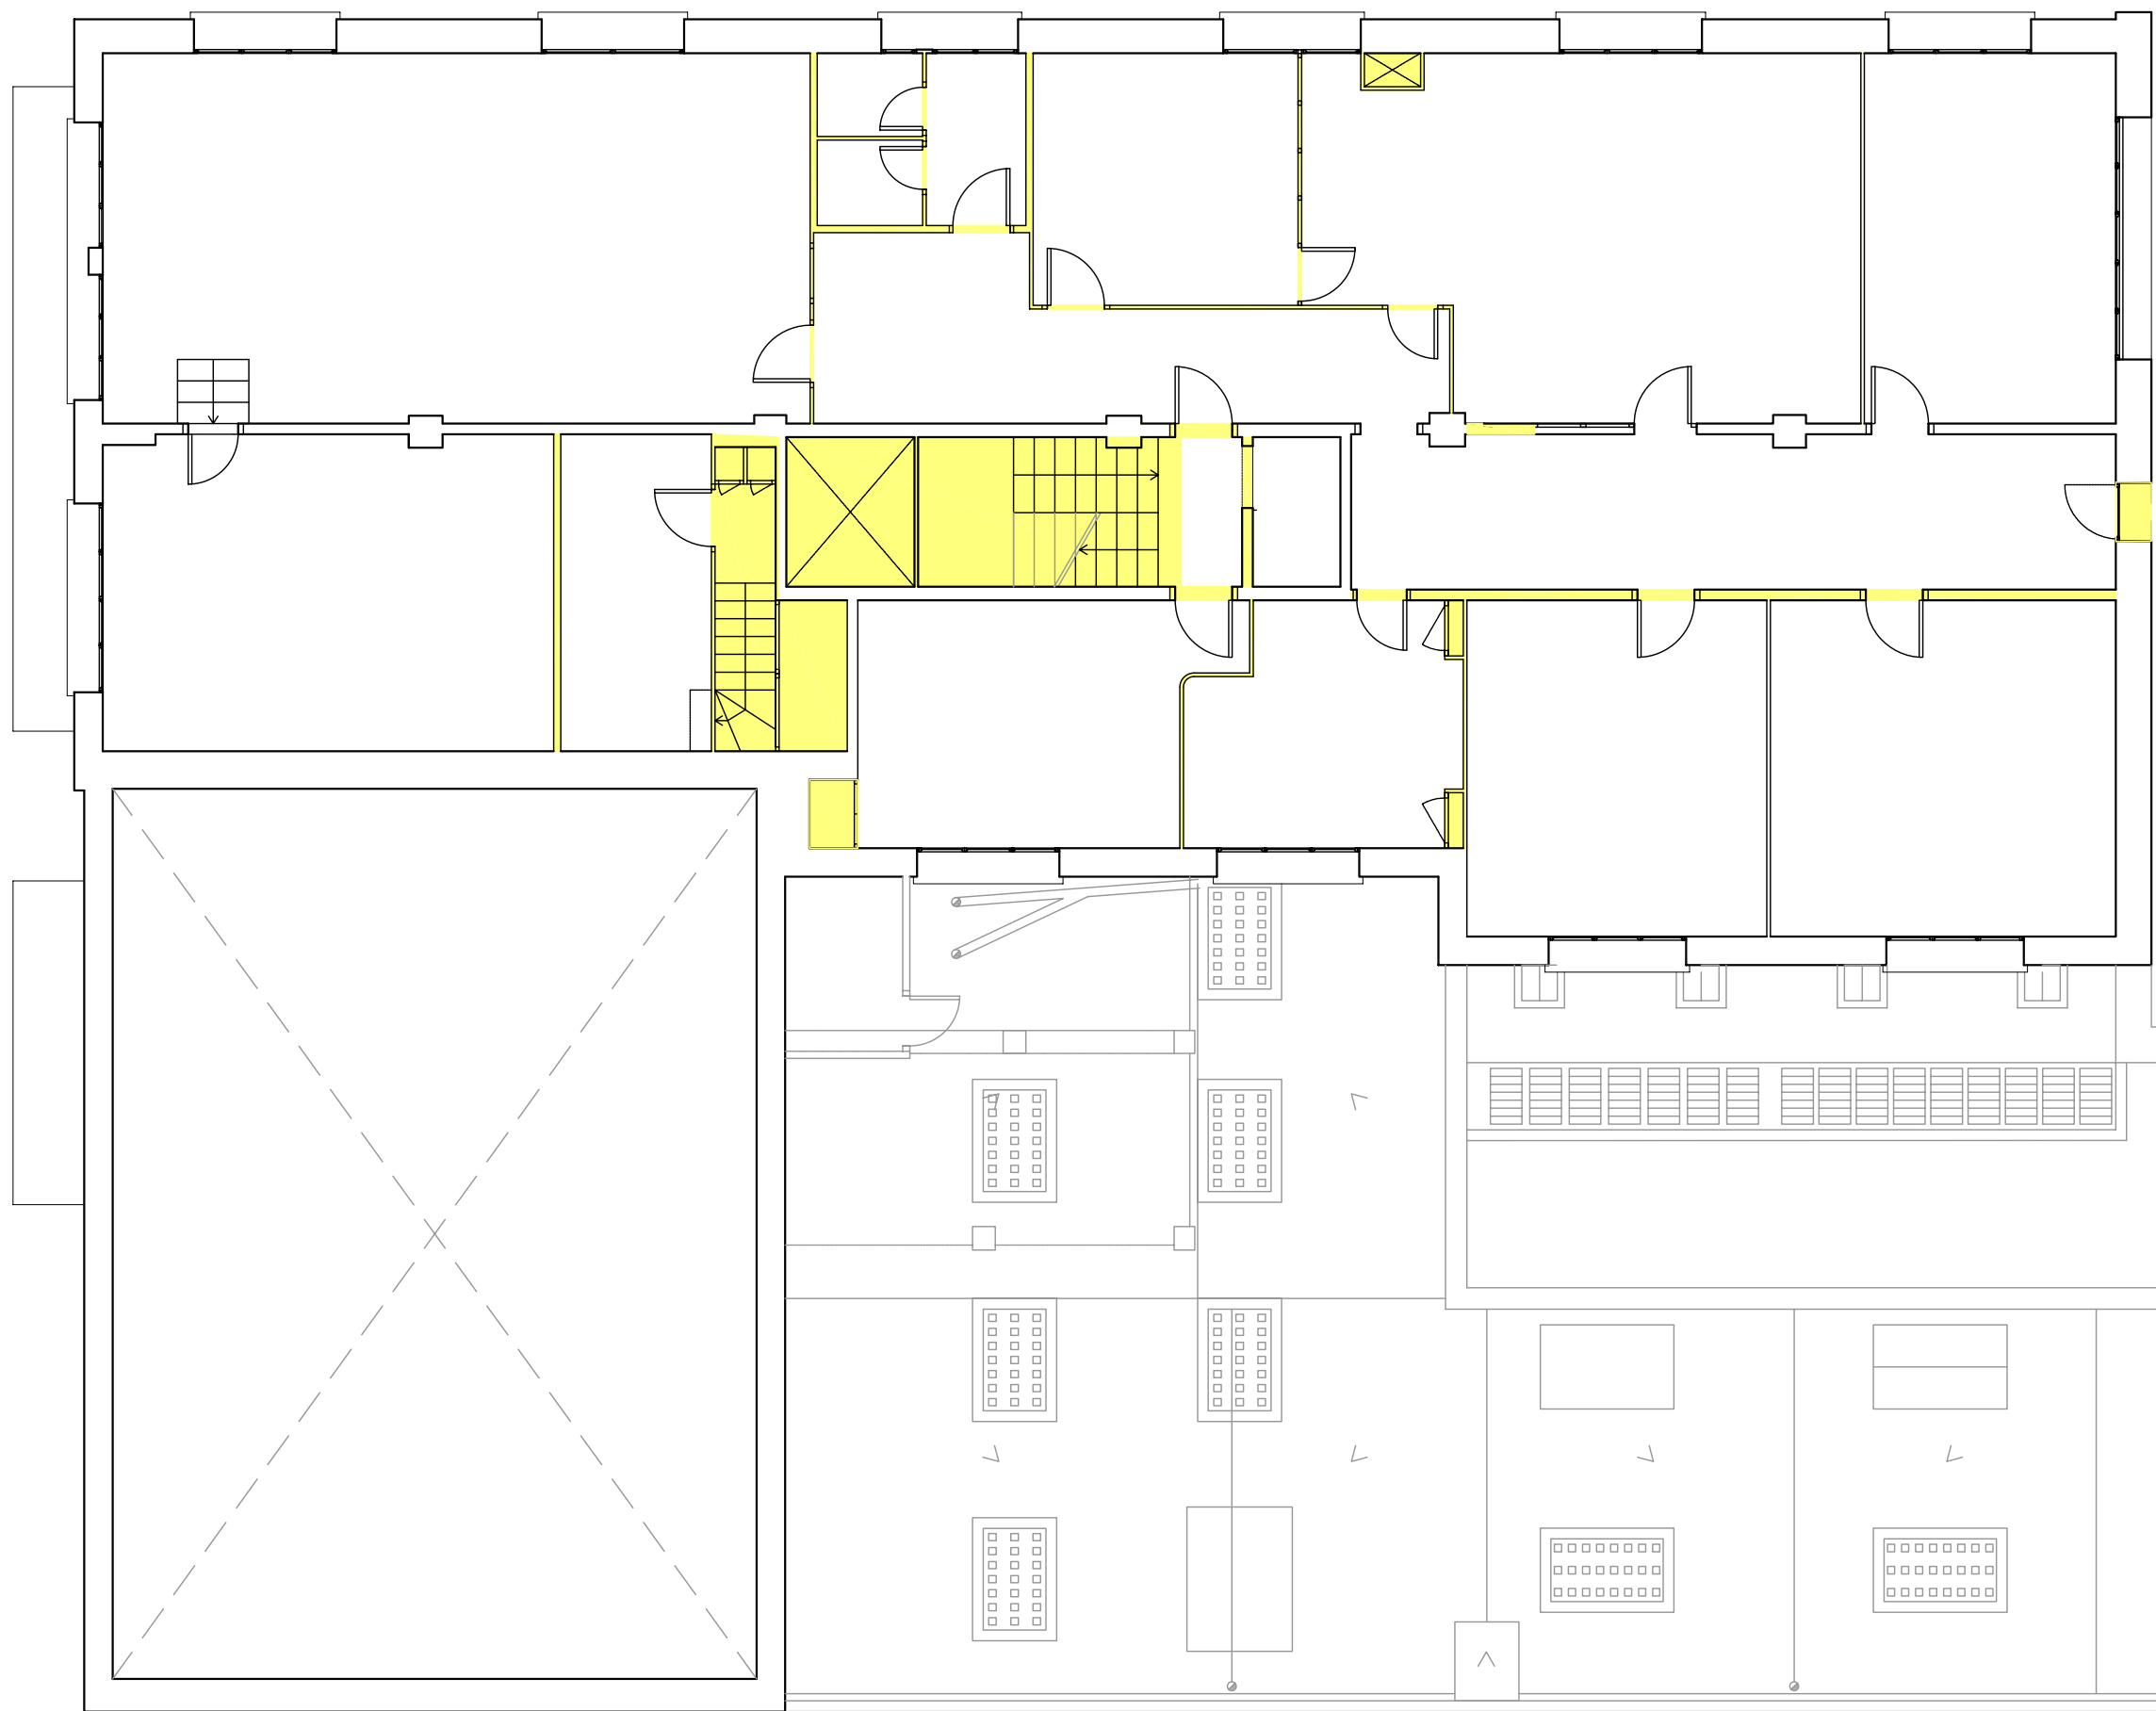

PFC

PROJECTE:  
REHABILITACIÓ EDIFICI OFICINES DE  
STA. EULÀLIA

PLÀNOL:  
ESTAT ACTUAL - ENDERROC

PLANTA:  
PLANTA PRIMERA

DATA: 23.06.2010 ESCALA: 1:66

PROFESSOR:  
CABALLERO MESTRES, ANTONI

ALUMNA:  
MARTÍNEZ DEL RÍO, LAURA



Nº PLANO





LLEGENDA

ENDERROC

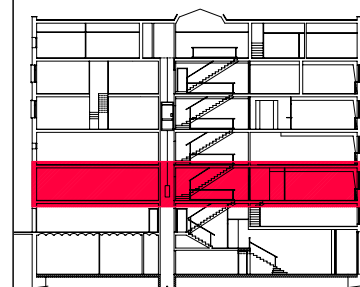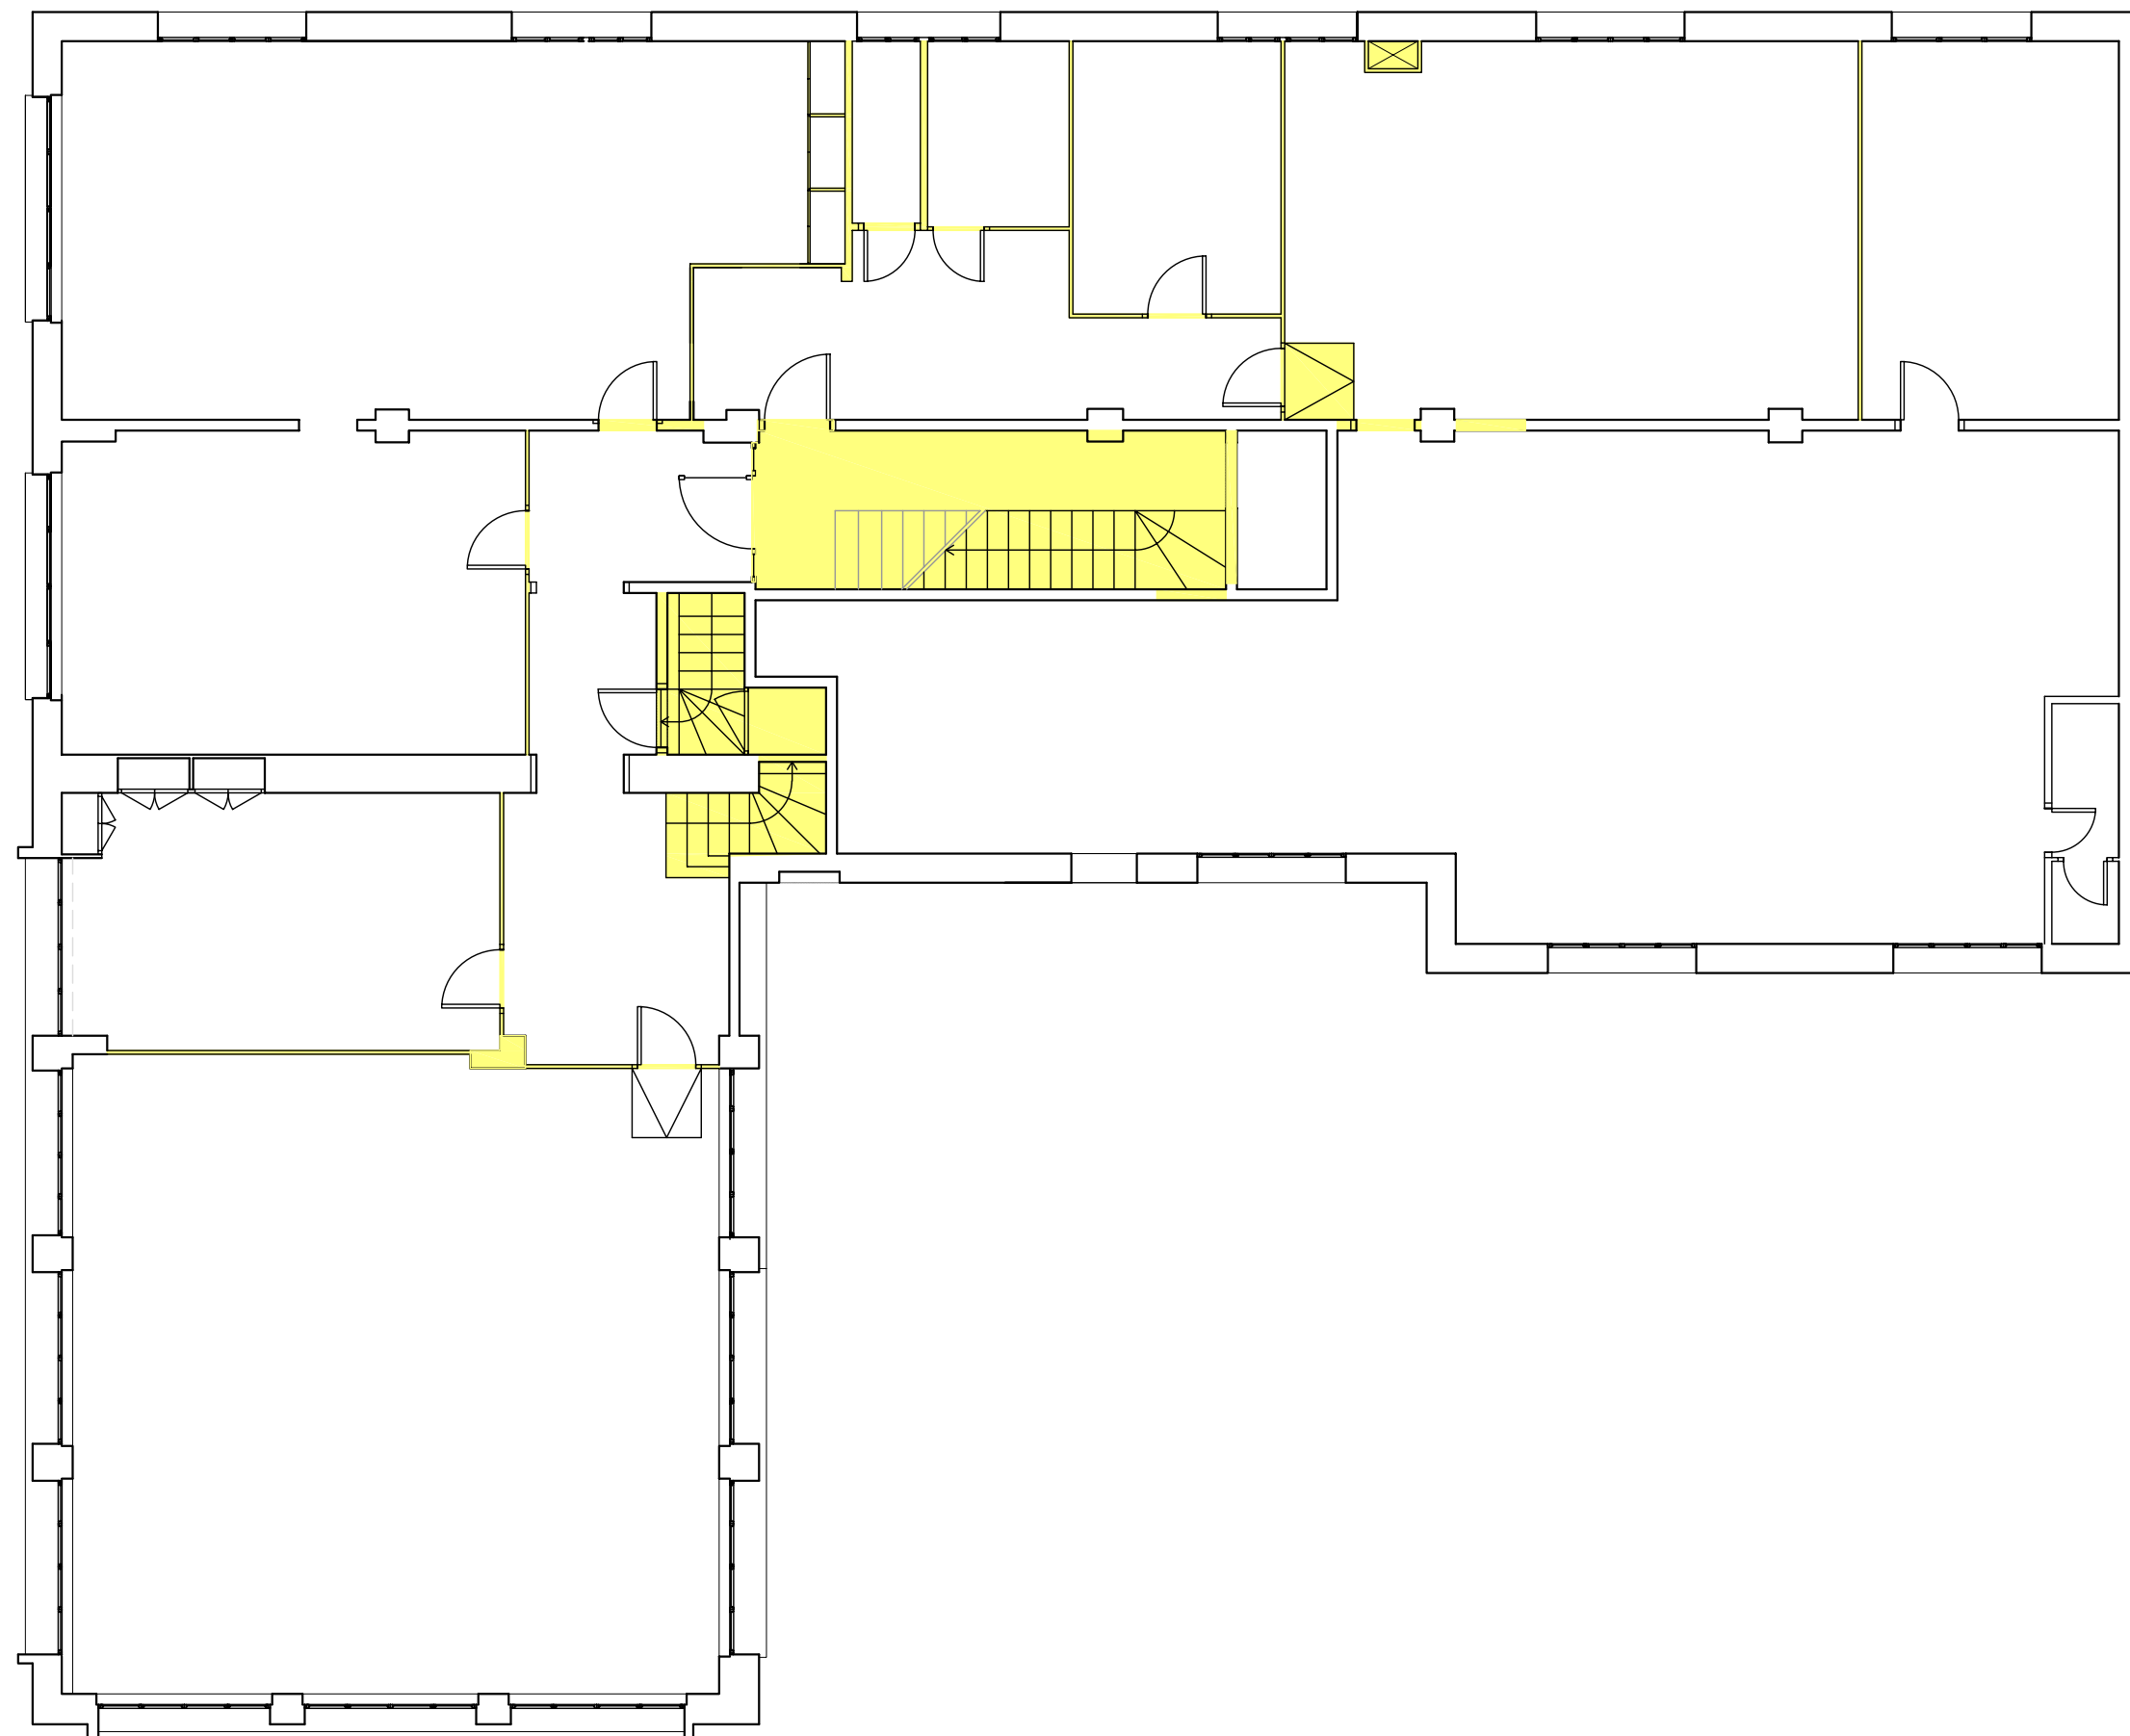

PFC

PROJECTE:  
REHABILITACIÓ EDIFICI OFICINES DE  
STA. EULÀLIA

PLÀNOL:  
ESTAT ACTUAL - ENDERROC

PLANTA:  
PLANTA SEGONA


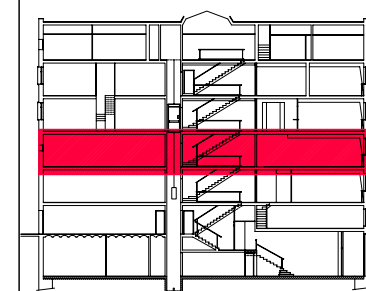
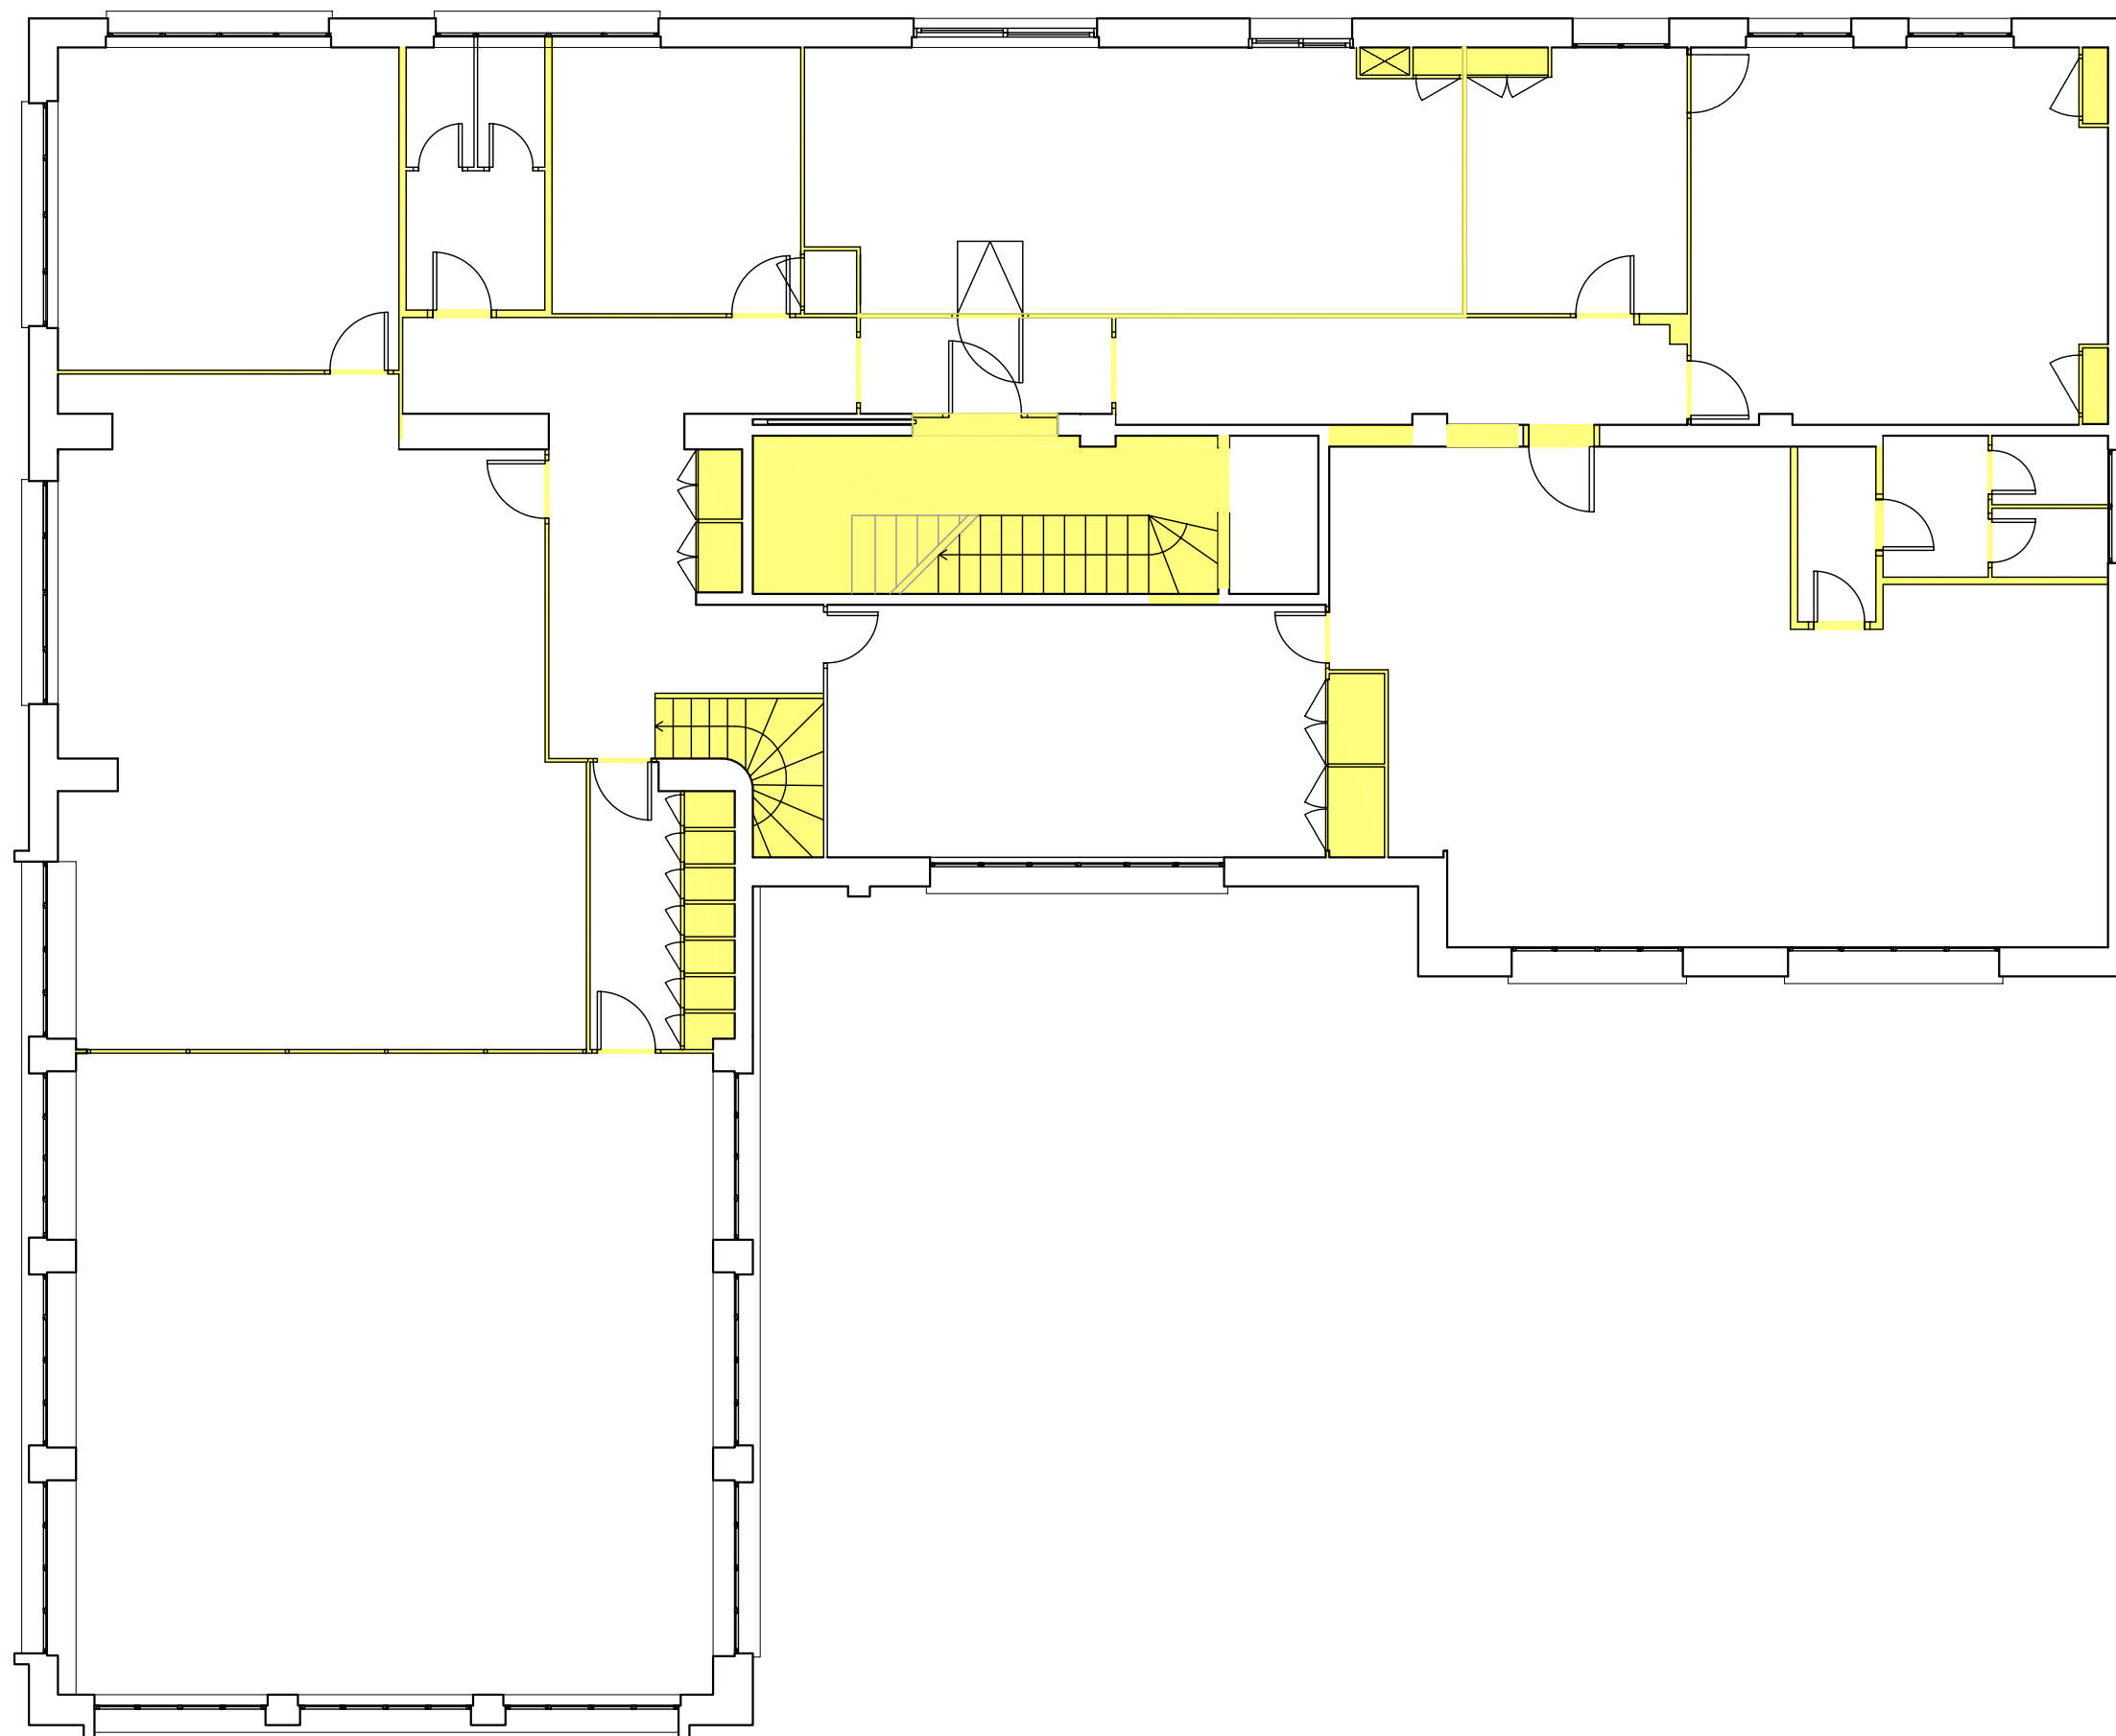
DATA: 23.06.2010      ESCALA: 1:66

PROFESSOR:  
CABALLERO MESTRES, ANTONI

ALUMNA:  
MARTÍNEZ DEL RÍO, LAURA

Nº PLANO

## LLEGENDA

 ENDERROC

## PFC

PROJECTE:

REHABILITACIÓ EDIFICI OFICINES DE  
STA. EULÀLIA

PLÀNOL:

ESTAT ACTUAL - ENDERROC

PLANTA:

PLANTA TERCERA

DATA:

23.06.2010

ESCALA:

1:66

PROFESSOR:

CABALLERO MESTRES, ANTONI



ALUMNA:

MARTÍNEZ DEL RÍO, LAURA

Nº PLANO

LLEGENDA

ENDERROC

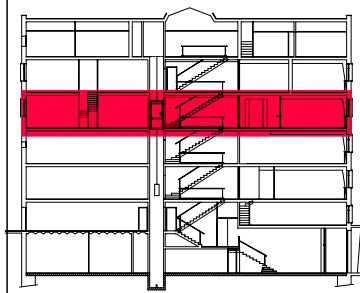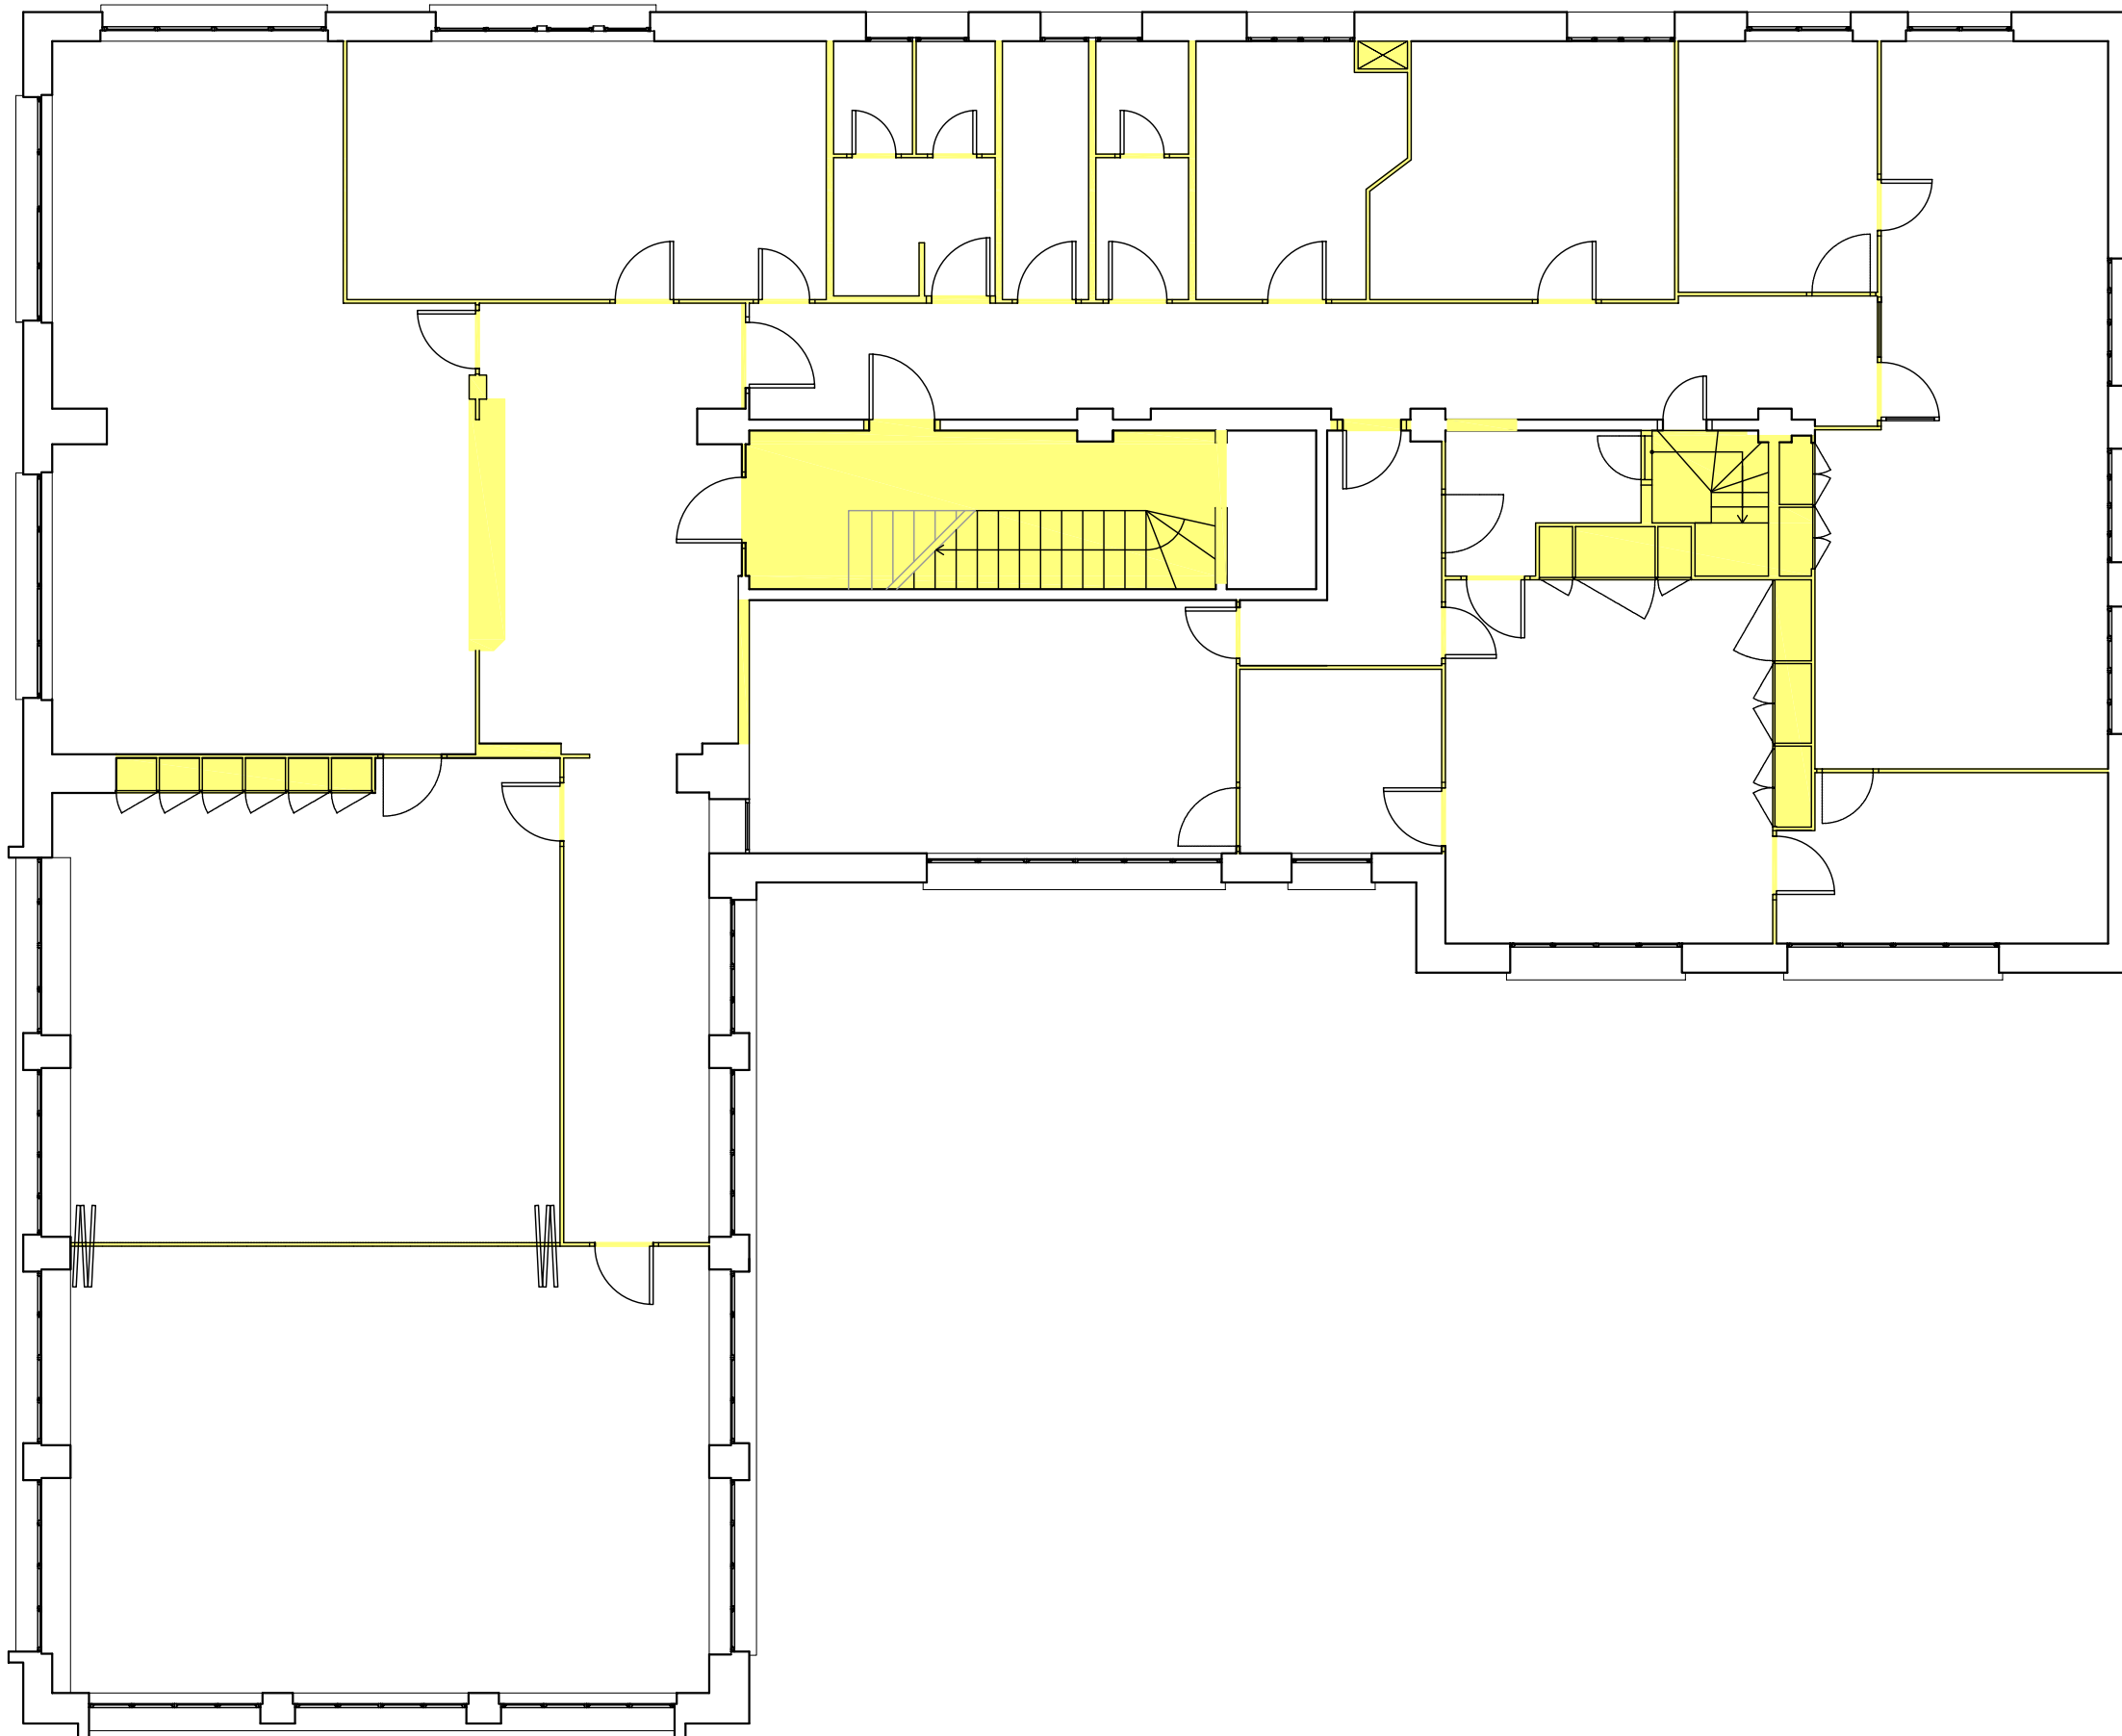

PFC

PROJECTE:  
REHABILITACIÓ EDIFICI OFICINES DE  
STA. EULÀLIA

PLÀNOL:  
ESTAT ACTUAL - ENDERROC

PLANTA:  
PLANTA QUARTA

DATA: 23.06.2010      ESCALA: 1:66



PROFESSOR:  
CABALLERO MESTRES, ANTONI

ALUMNA:  
MARTÍNEZ DEL RÍO, LAURA

Nº PLANO

## LLEGENDA

ENDERROC

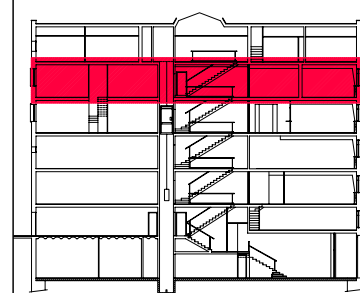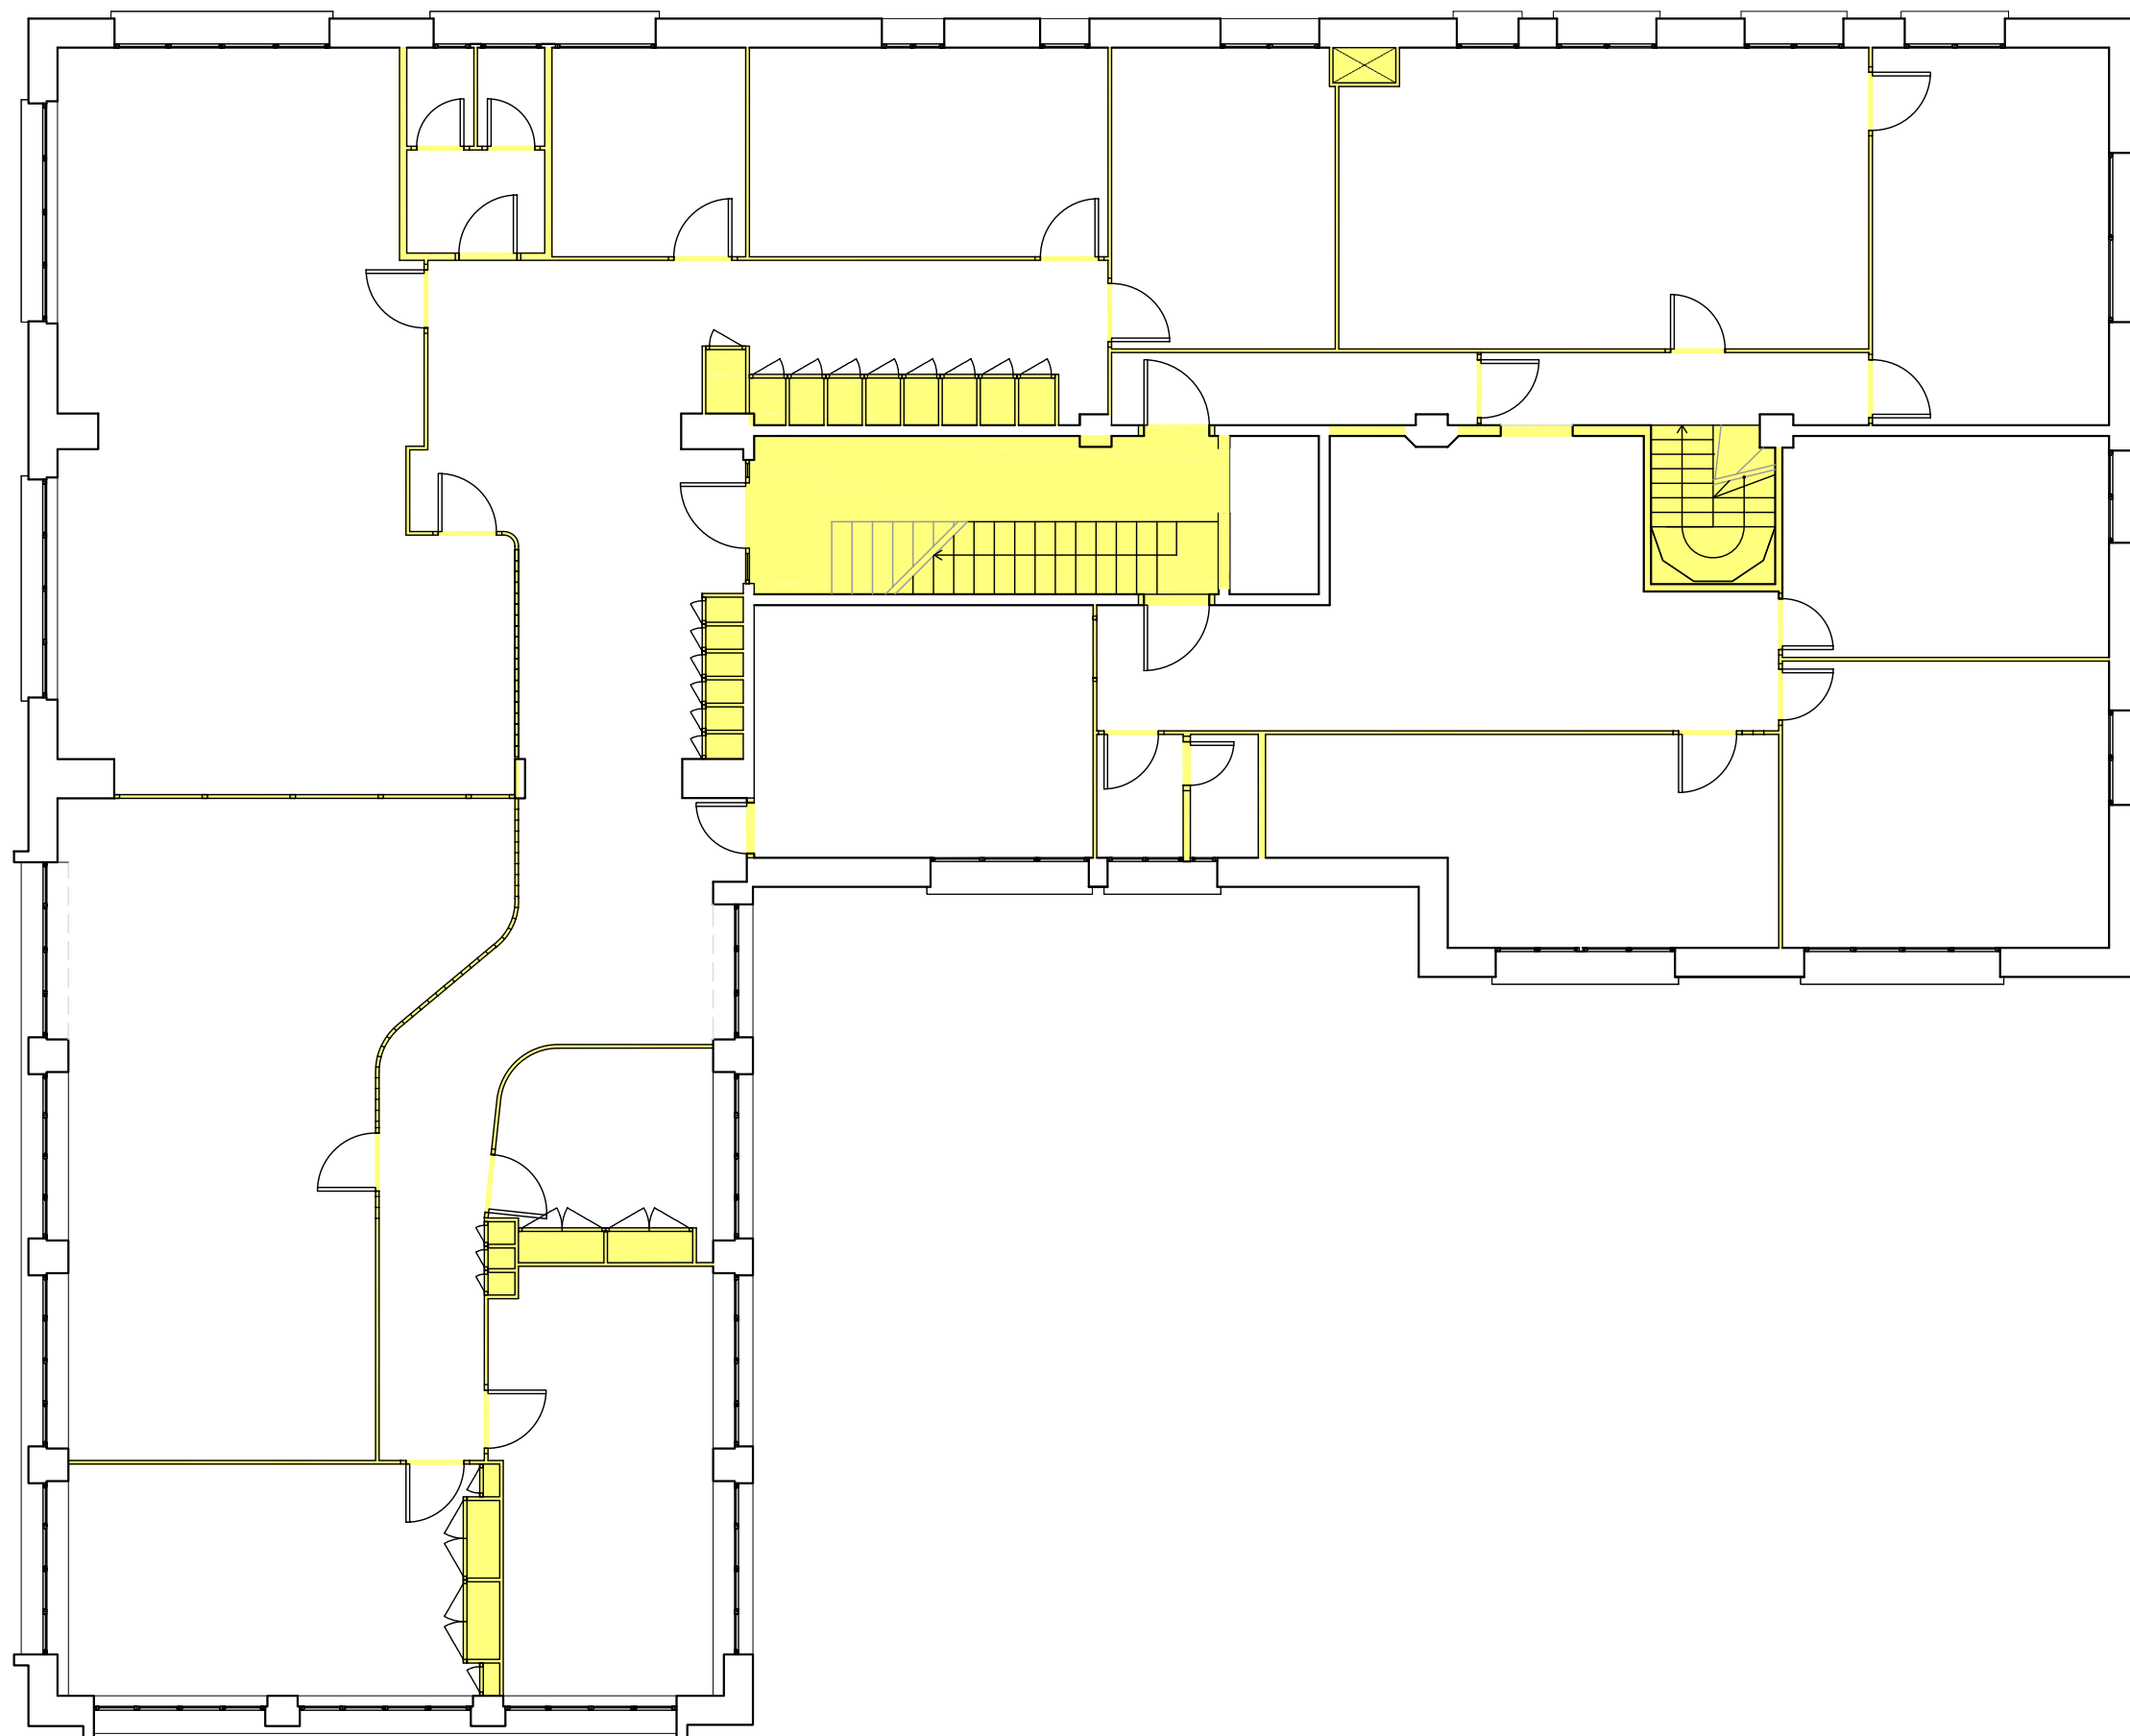

## PFC

PROJECTE:

REHABILITACIÓ EDIFICI OFICINES DE  
STA. EULÀLIA

PLÀNOL:

ESTAT ACTUAL - ENDERROC

PLANTA:

PLANTA CINQUENA

DATA:

23.06.2010

ESCALA:

1:66

PROFESSOR:

CABALLERO MESTRES, ANTONI

ALUMNA:


MARTÍNEZ DEL RÍO, LAURA

Nº PLANO



LLEGENDA

ENDERROC

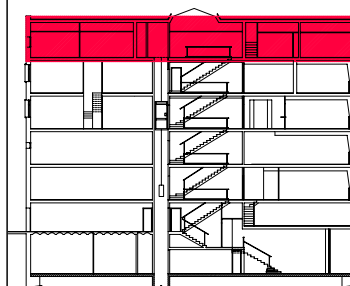

PFC

PROJECTE:  
REHABILITACIÓ EDIFICI OFICINES DE  
STA. EULÀLIA

PLÀNOL:  
ESTAT ACTUAL - ENDERROC


PLANTA:  
PLANTA SISENA

DATA: 23.06.2010      ESCALA: 1:66

PROFESSOR:  
CABALLERO MESTRES, ANTONI


ALUMNA:  
MARTÍNEZ DEL RÍO, LAURA

Nº PLANO

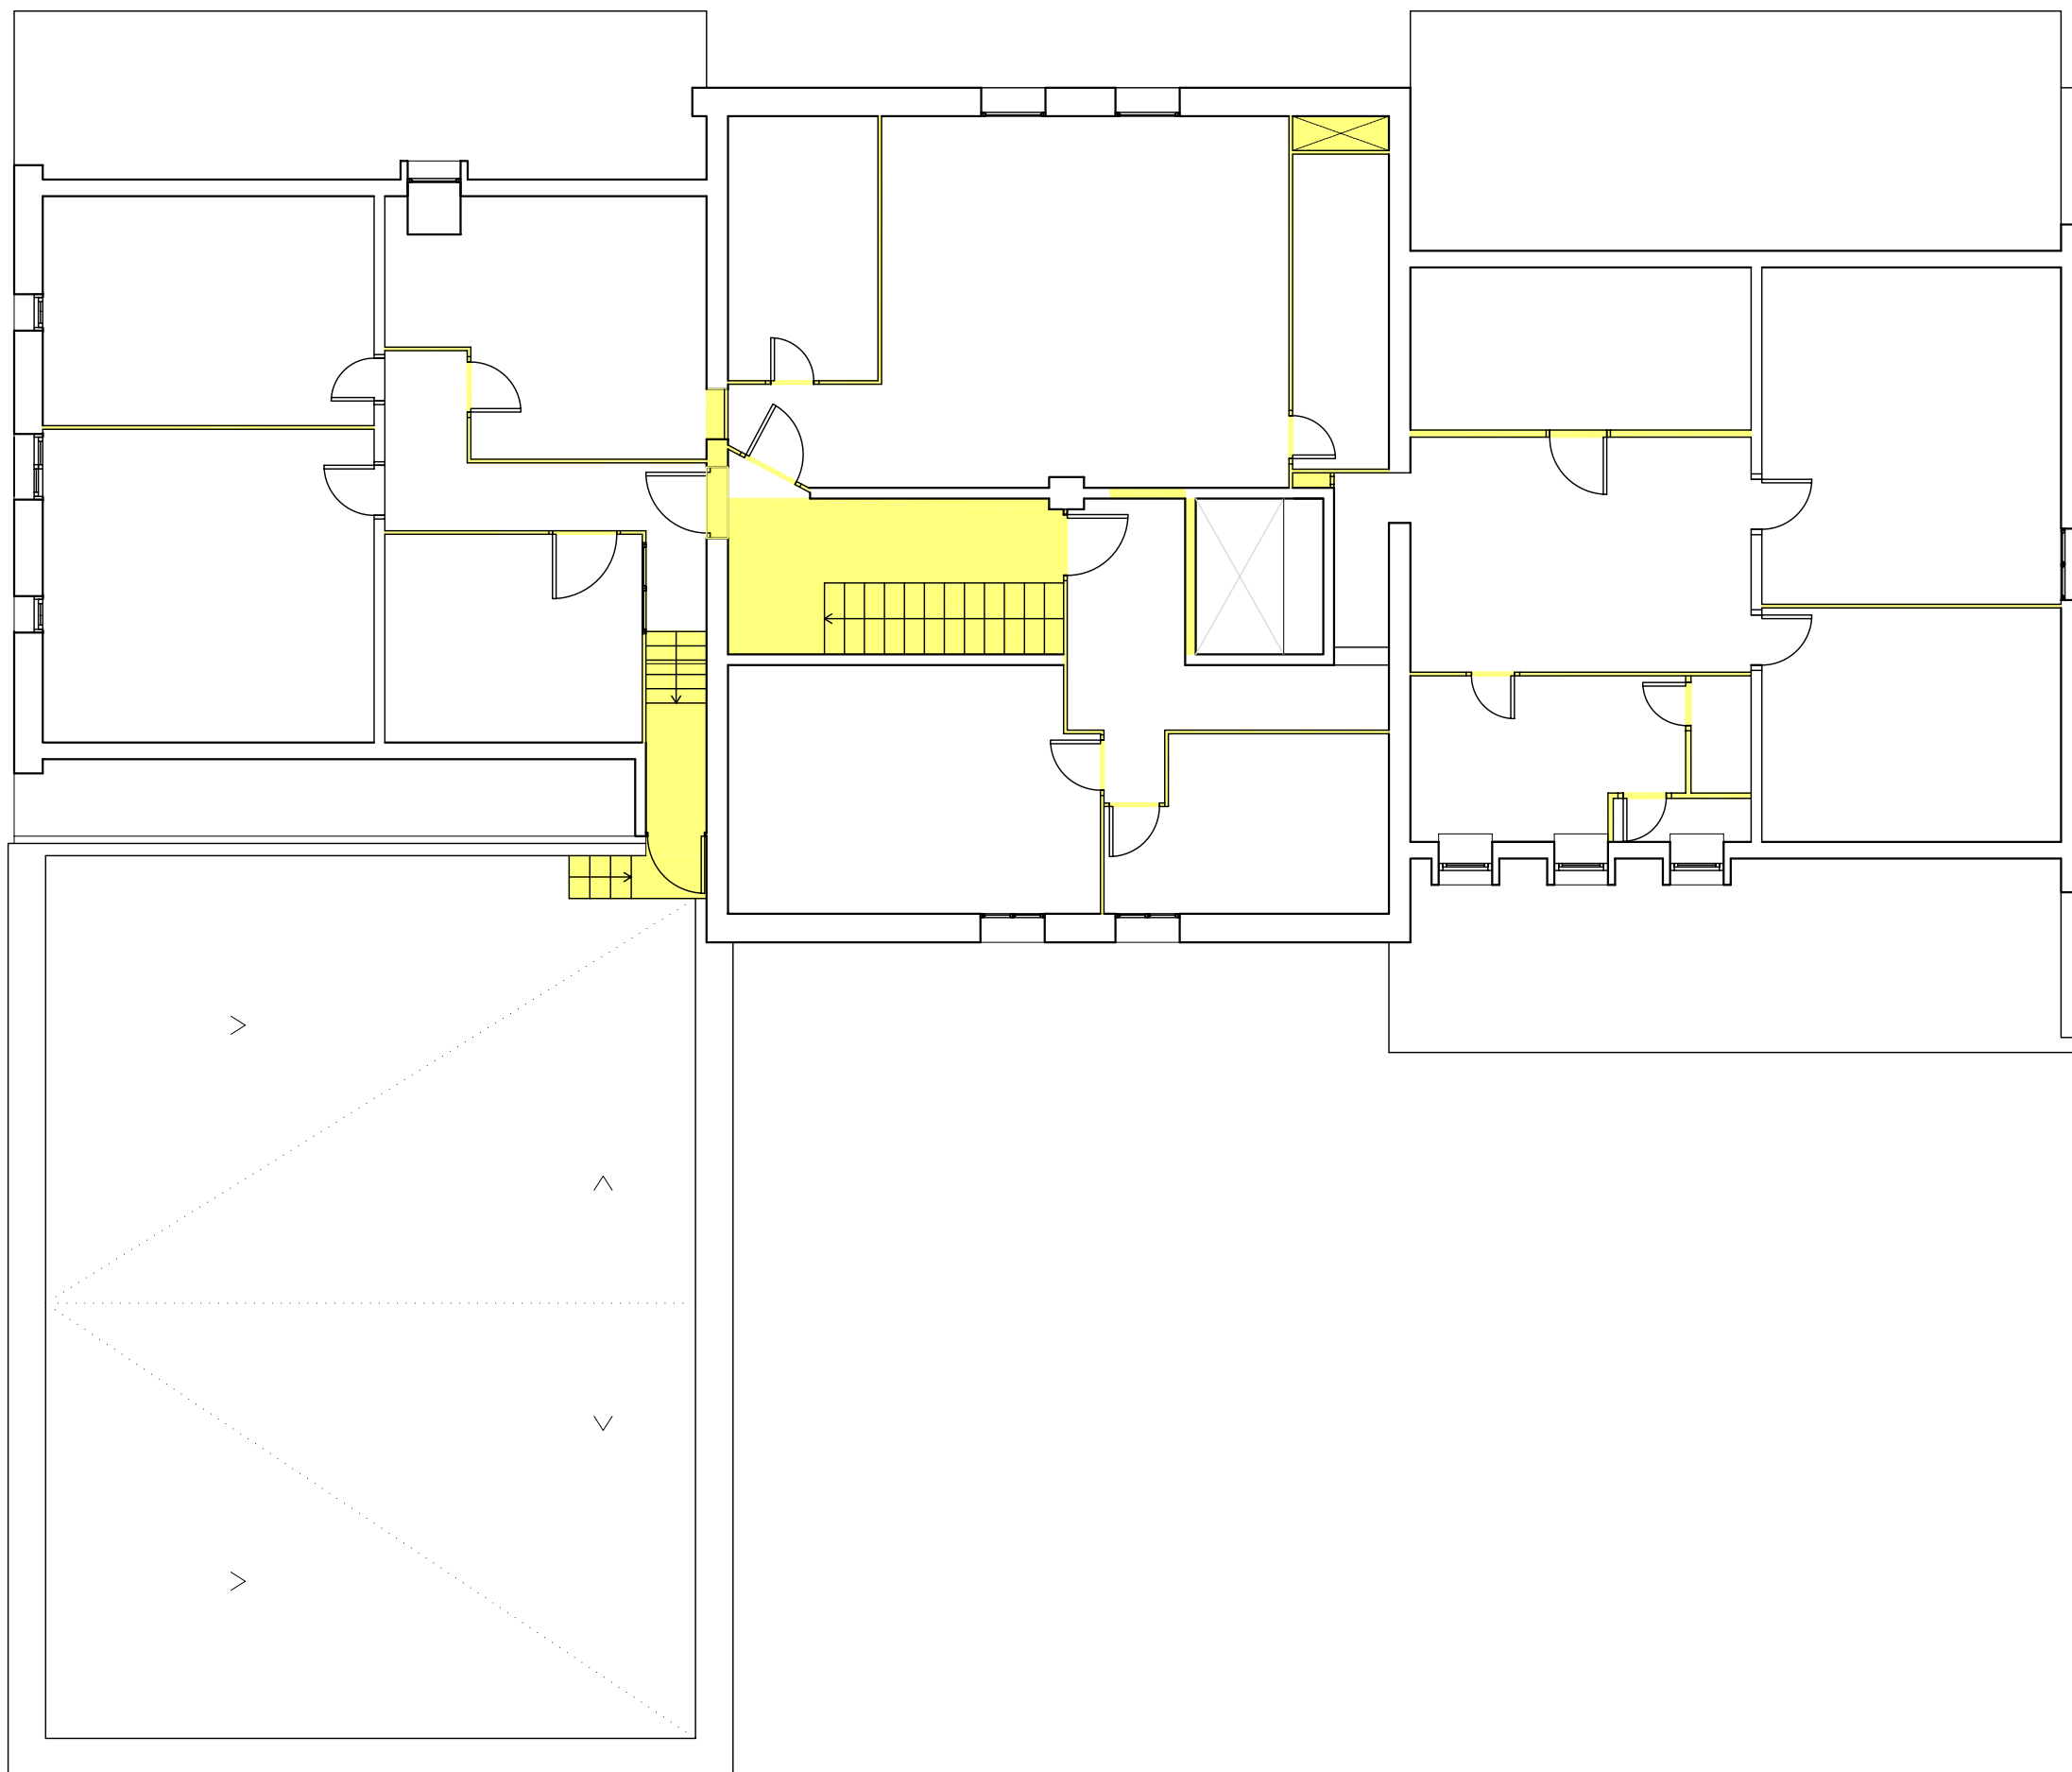

LLEGENDA

ENDERROC

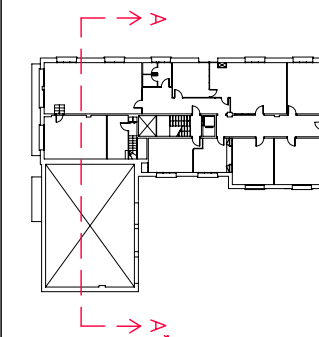

PFC

PROJECTE:  
REHABILITACIÓ EDIFICI OFICINES DE  
STA. EULÀLIA

PLÀNOL:  
ESTAT ACTUAL - ENDERROC

PLANTA:  
SECCIÓ A-A'

DATA: 23.06.2010      ESCALA: 1:100

PROFESSOR:  
CABALLERO MESTRES, ANTONI


ALUMNA:  
MARTÍNEZ DEL RÍO, LAURA

Nº PLANO



LLEGENDA

ENDERROC

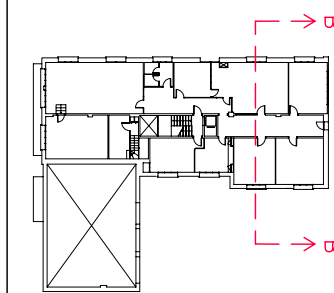

PFC

PROJECTE:  
REHABILITACIÓ EDIFICI OFICINES DE  
STA. EULÀLIA

PLÀNOL:  
ESTAT ACTUAL - ENDERROC

PLANTA:  
SECCIÓ B-B'

DATA: 23.06.2010      ESCALA: 1:100


PROFESSOR:  
CABALLERO MESTRES, ANTONI

ALUMNA:  
MARTÍNEZ DEL RÍO, LAURA

Nº PLANO

LLEGENDA

ENDERROC

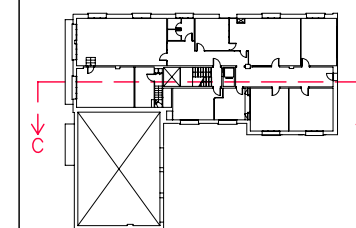

PFC

PROJECTE:

REHABILITACIÓ EDIFICI OFICINES DE  
STA. EULÀLIA

PLÀNOL:

ESTAT ACTUAL - ENDERROC

PLANTA:

SECCIÓ C-C'

DATA:

23.06.2010

ESCALA:

1:100



PROFESSOR:

CABALLERO MESTRES, ANTONI

ALUMNA:

MARTÍNEZ DEL RÍO, LAURA

Nº PLANO

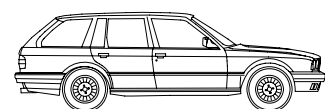
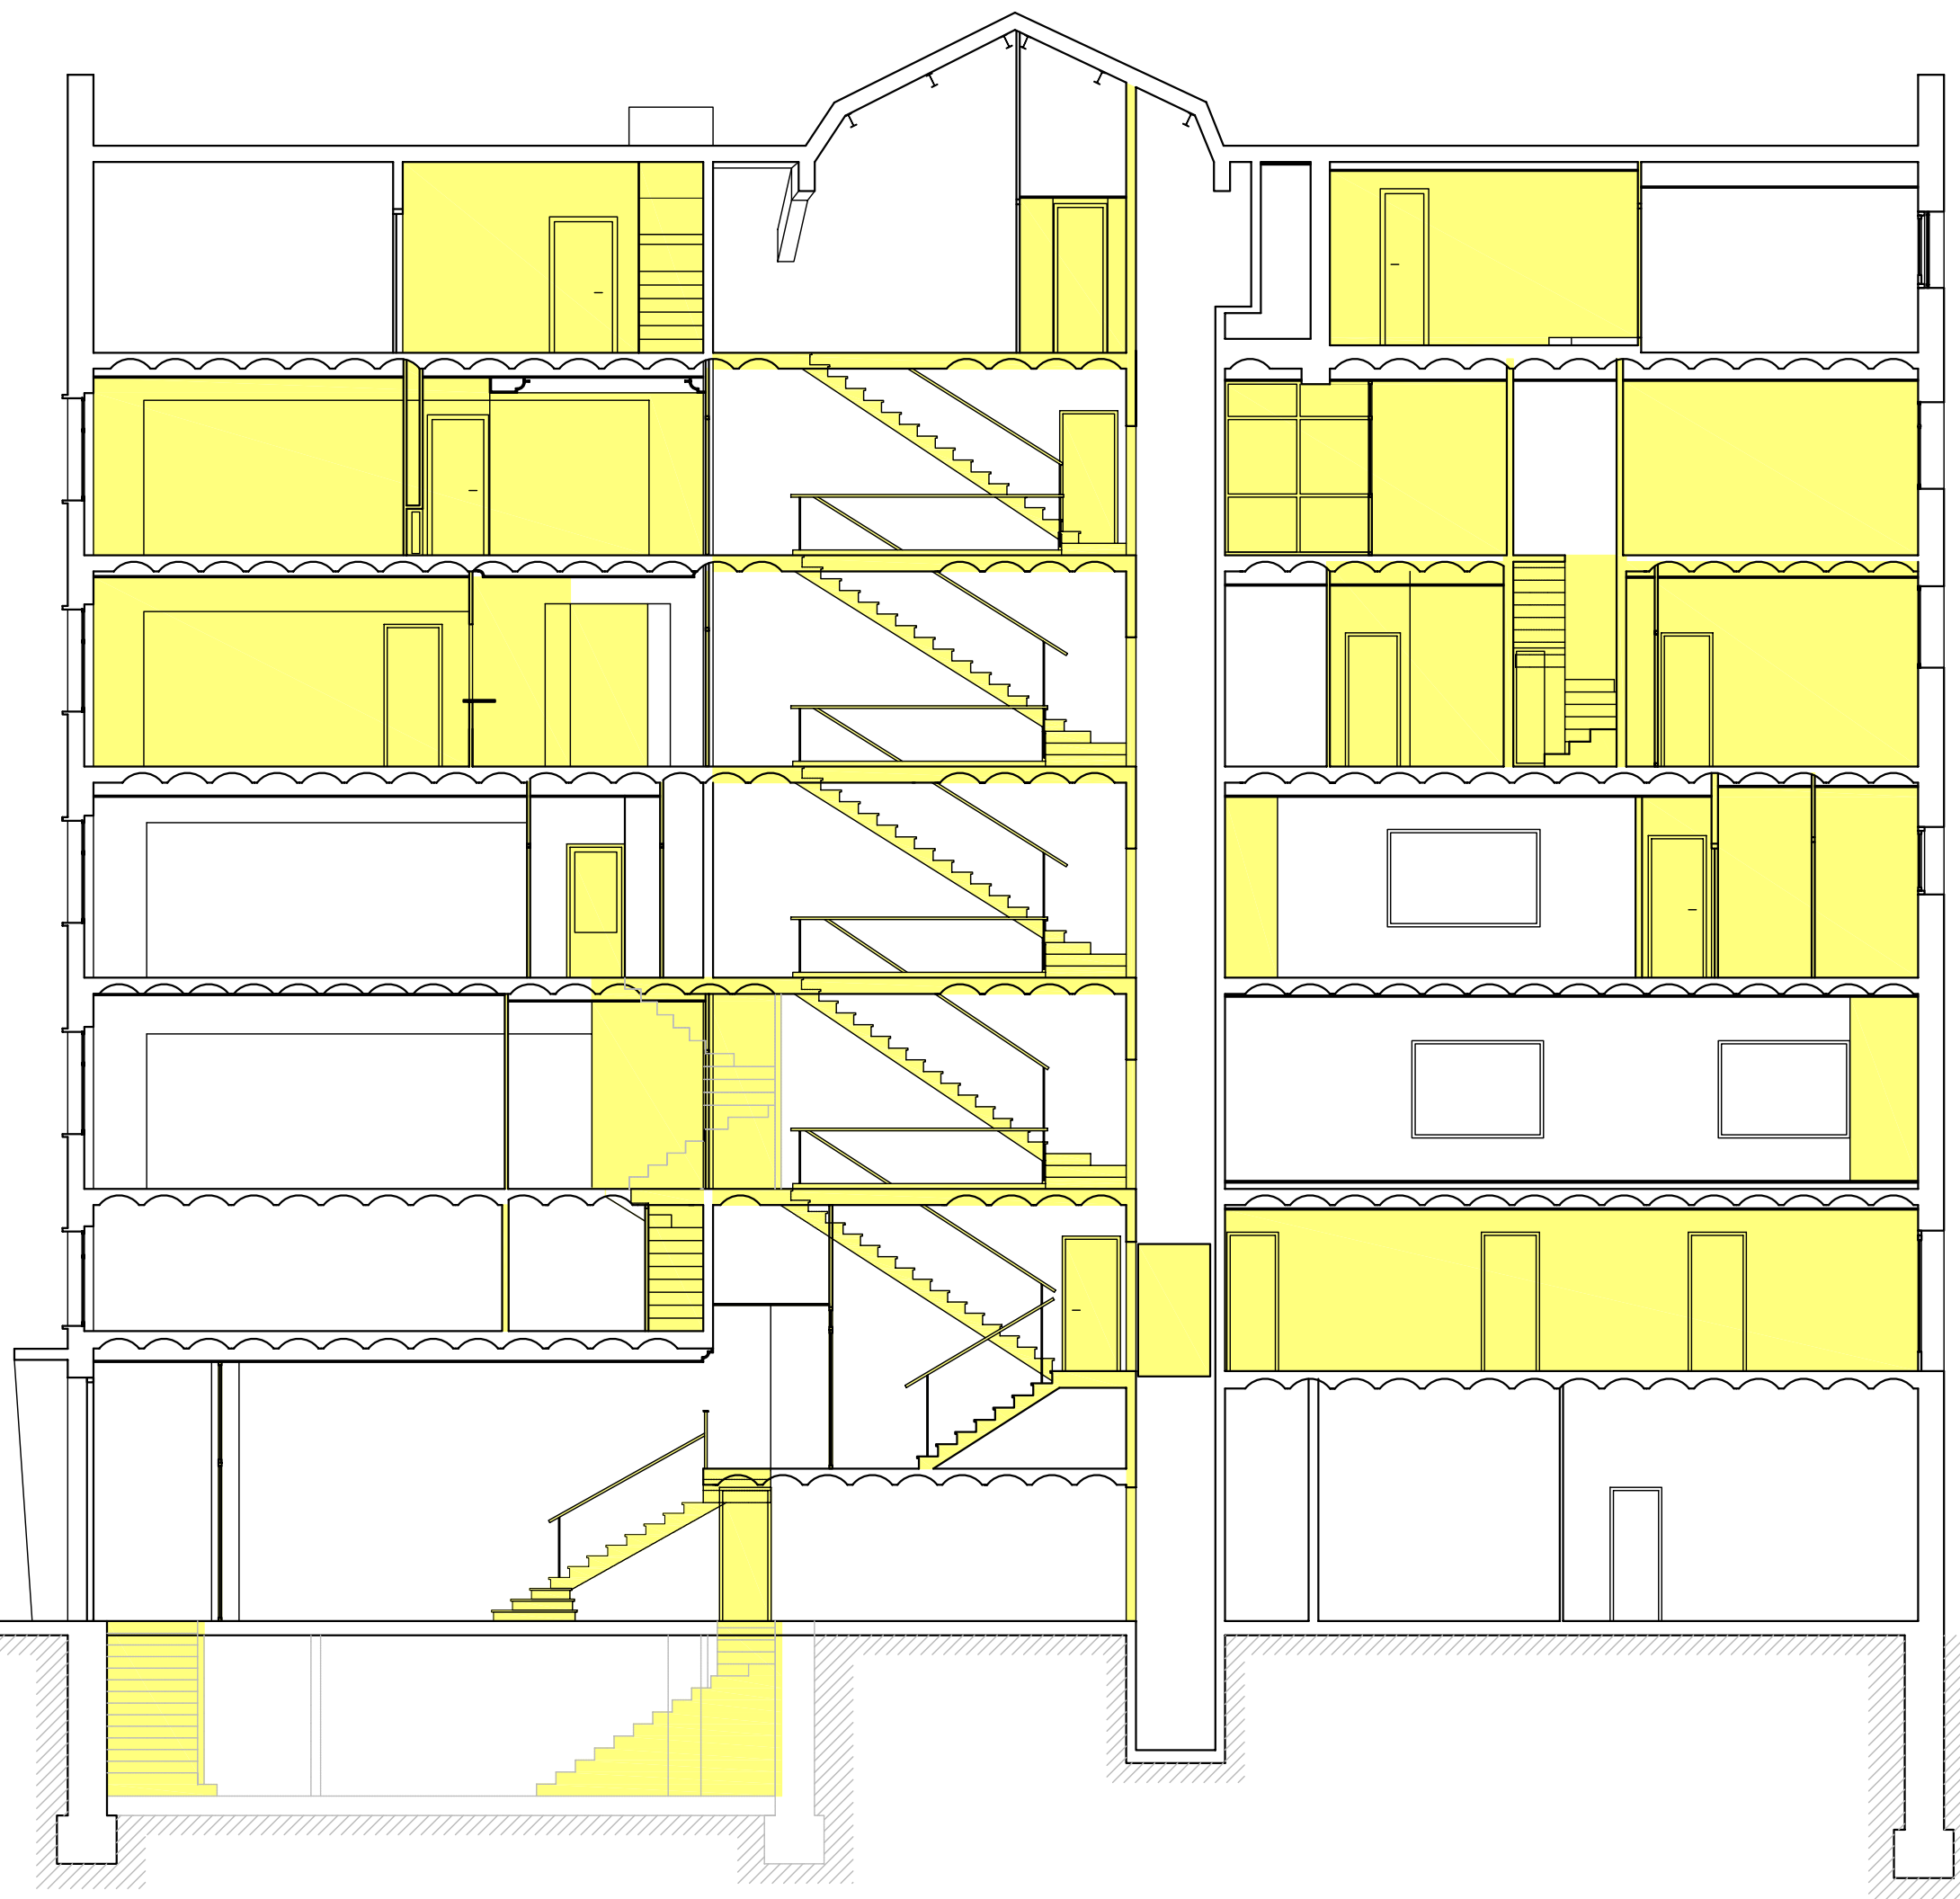






LLEGENDA

OBRA NOVA

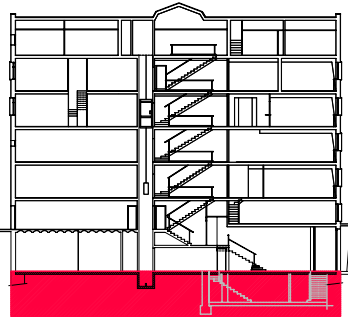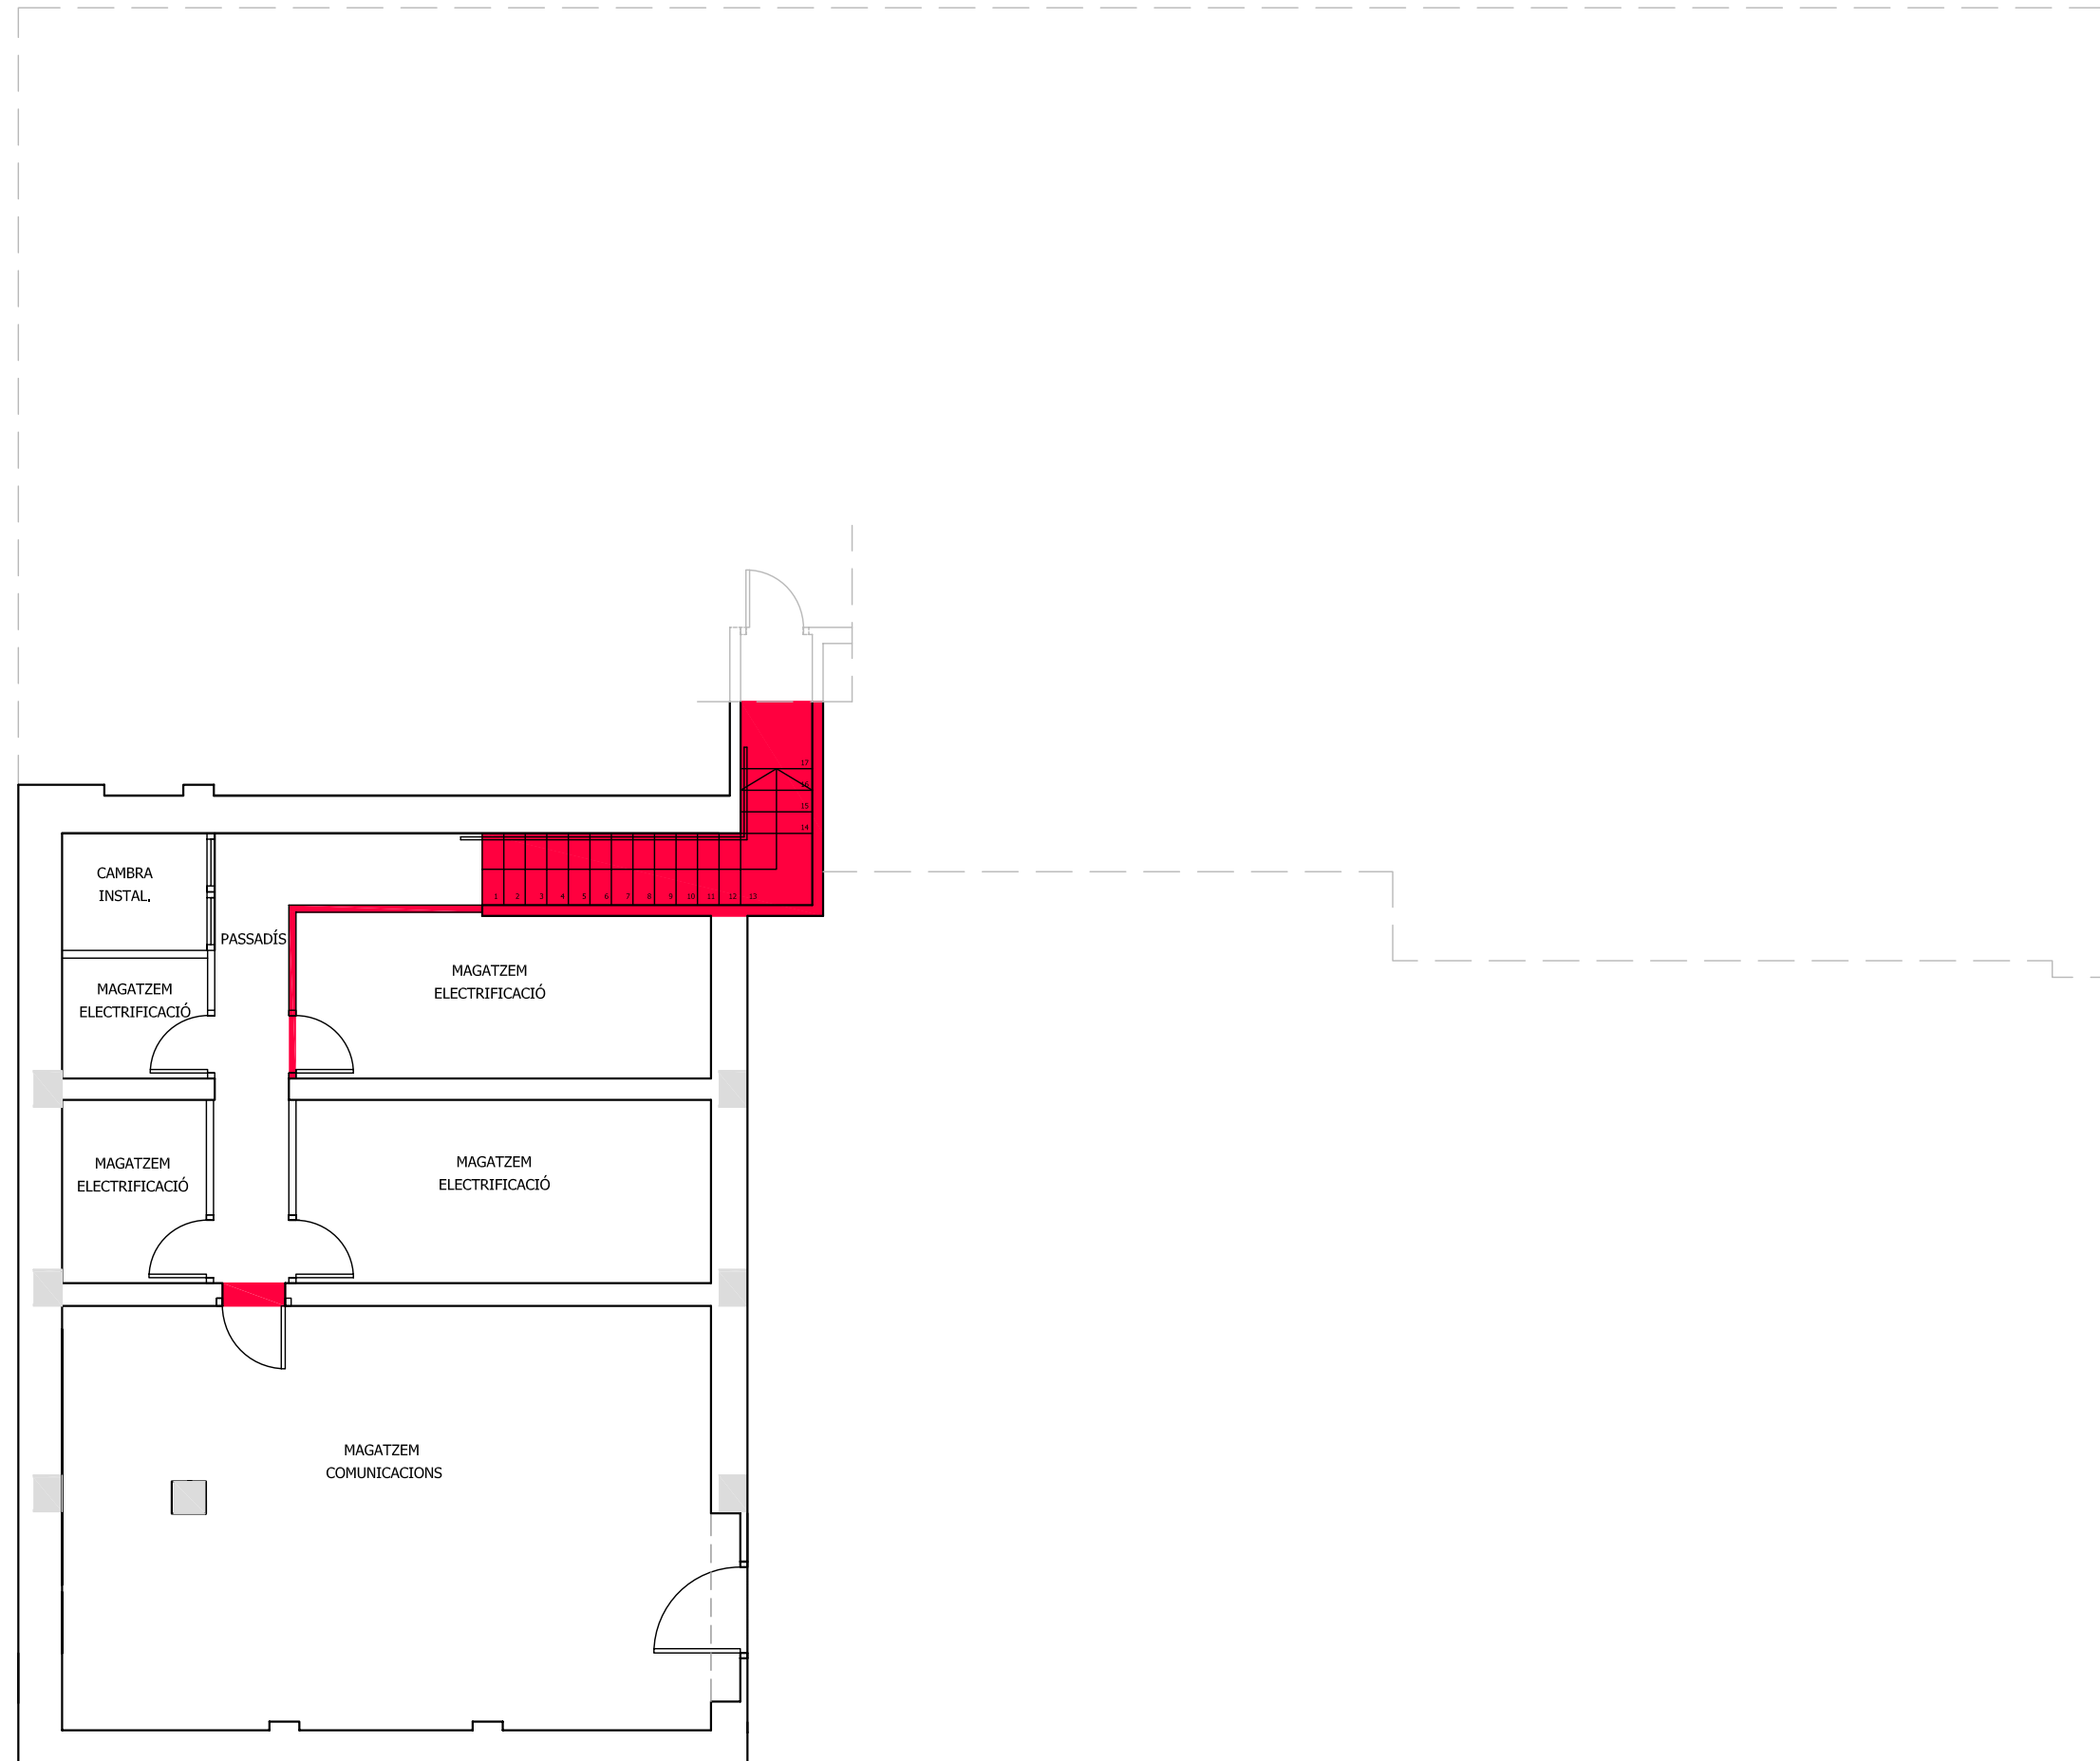

PFC

PROJECTE:  
REHABILITACIÓ EDIFICI OFICINES DE  
STA. EULÀLIA

PLÀNOL:  
ESTAT PROPOSTA- OBRA NOVA

PLANTA:  
PLANTA SOTERRANI

DATA: 23.06.2010      ESCALA: 1:100



ÀTORA DEL PFC:  
MARTÍNEZ DEL RÍO, LAURA

TUTOR:  
CABALLERO MESTRES, ANTONI


Nº PLANO

LLEGENDA

OBRA NOVA

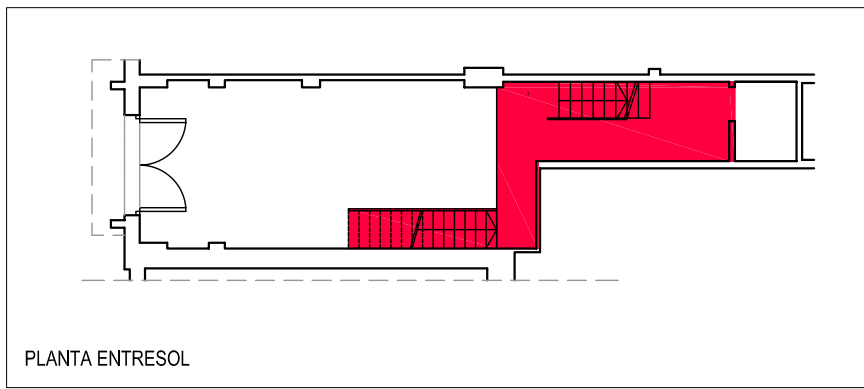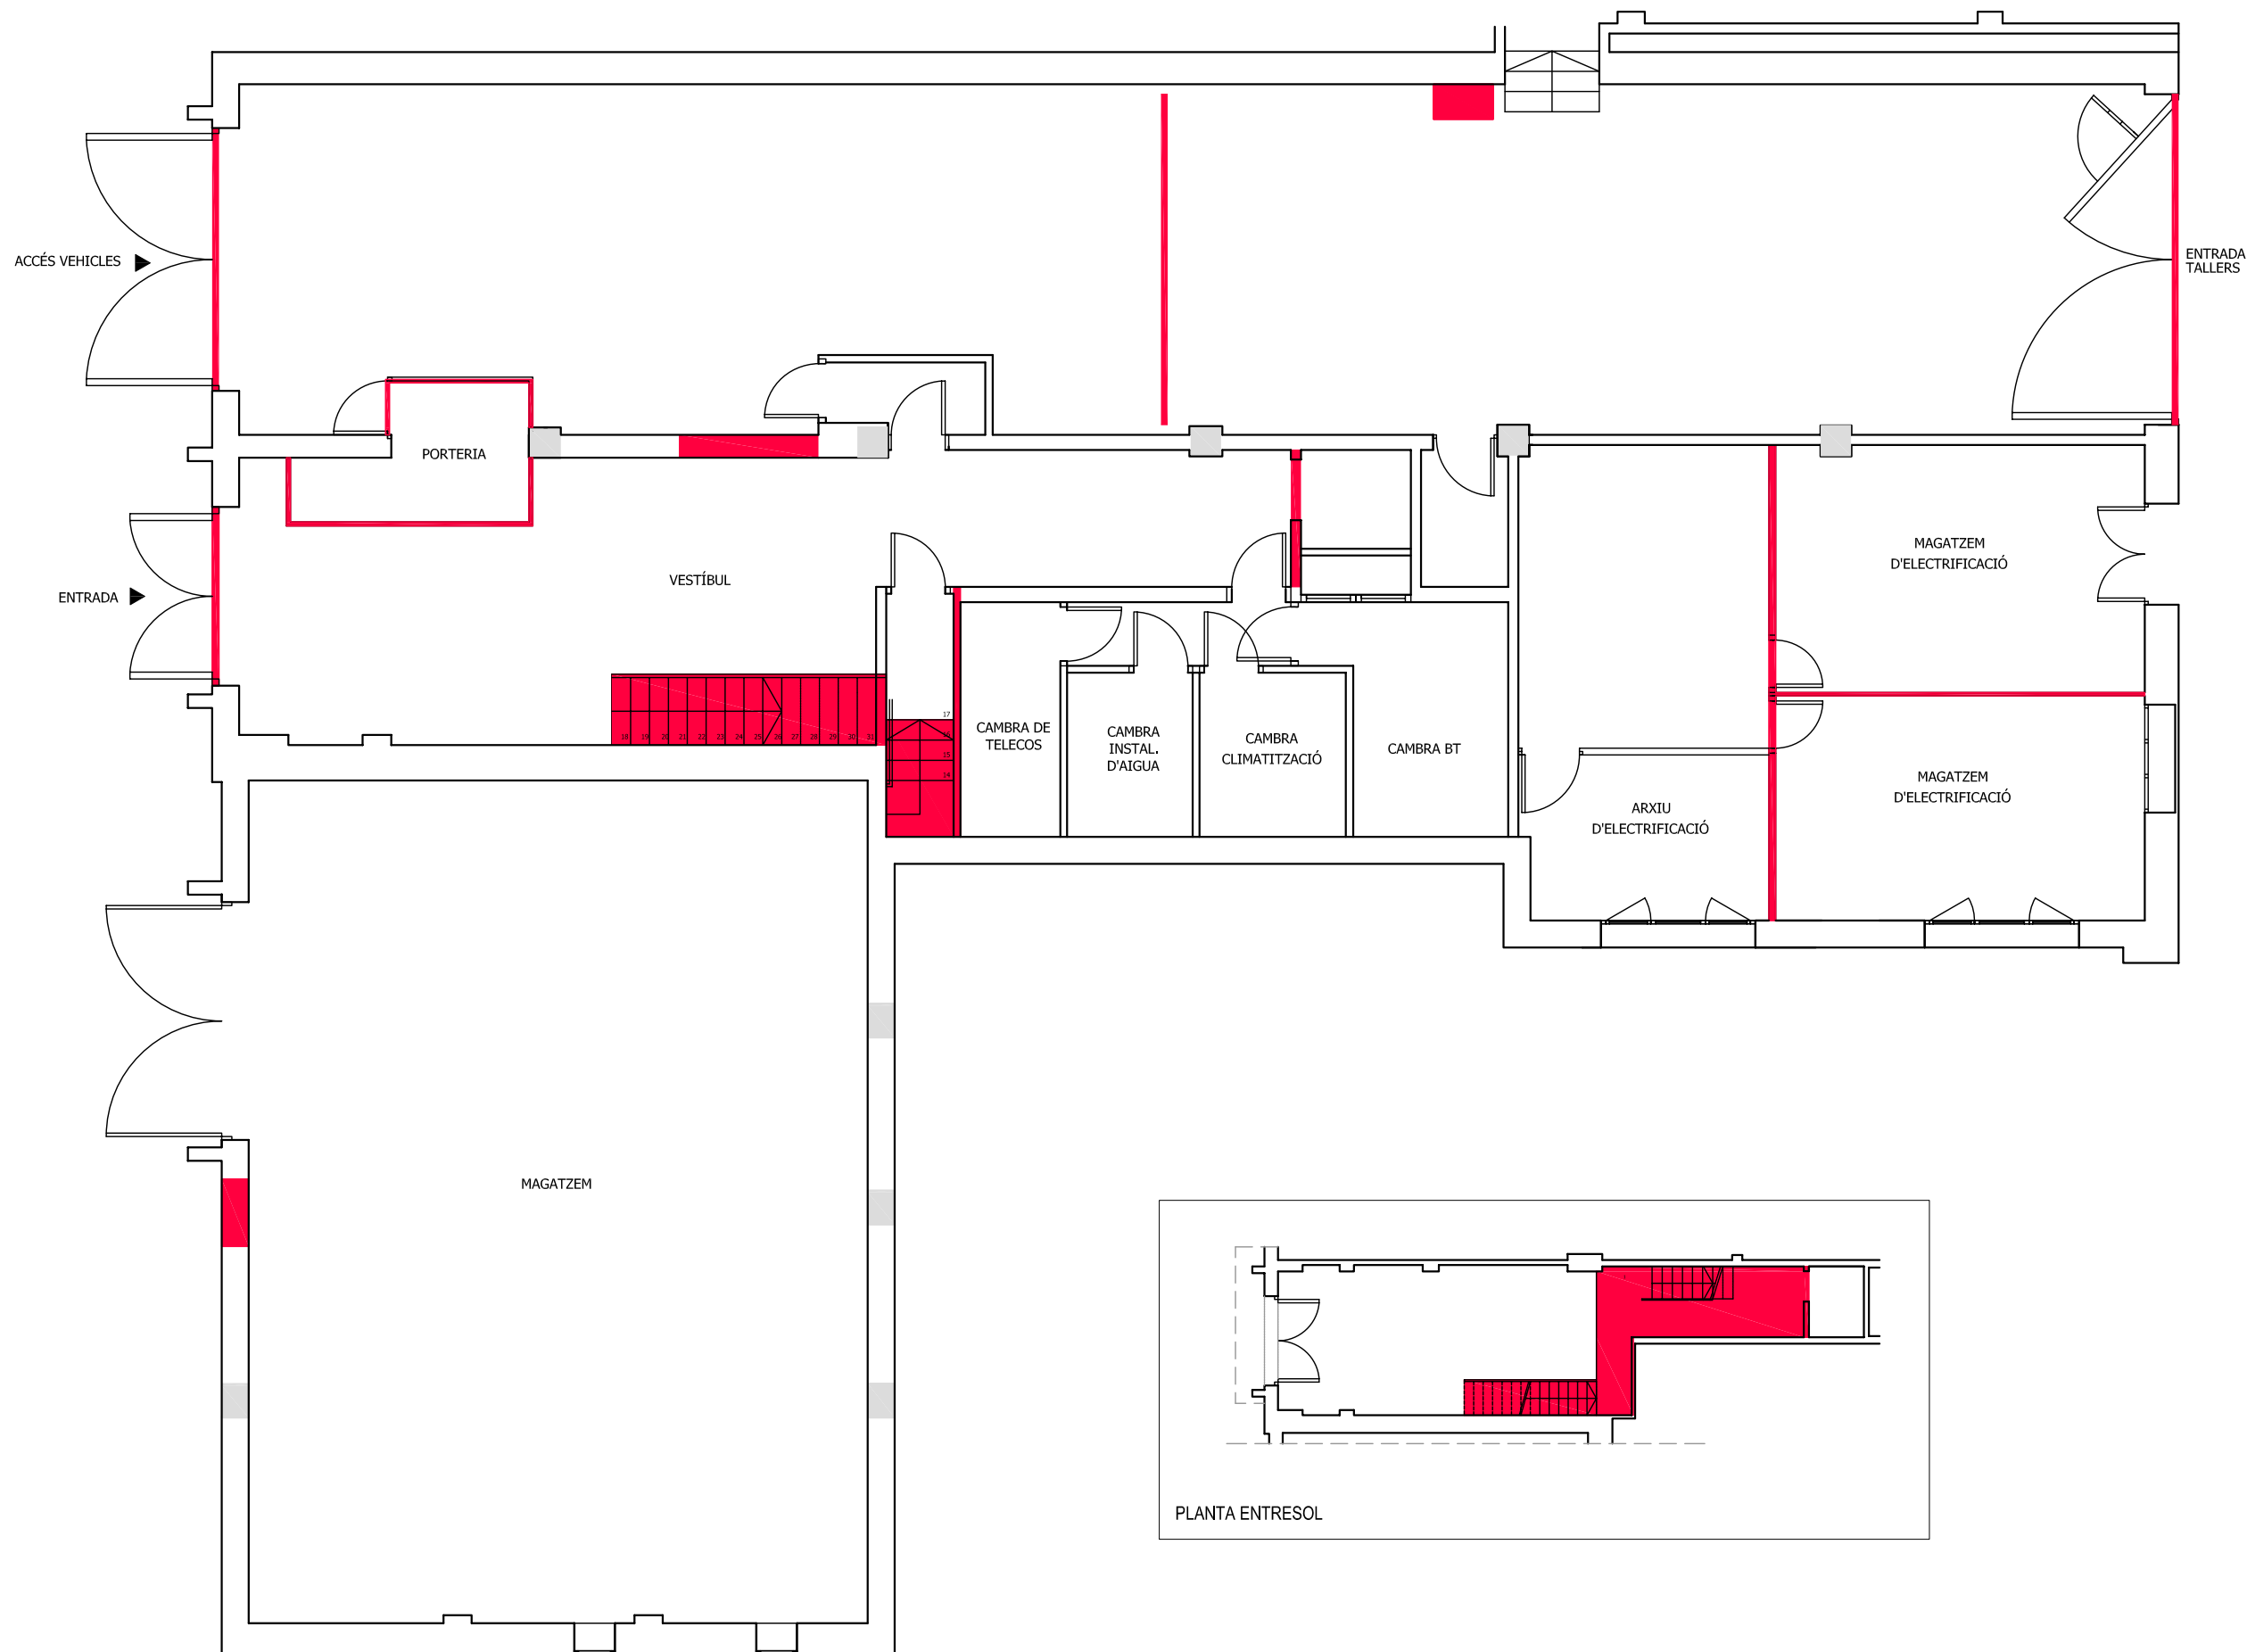

PLANTA ENTRESOL

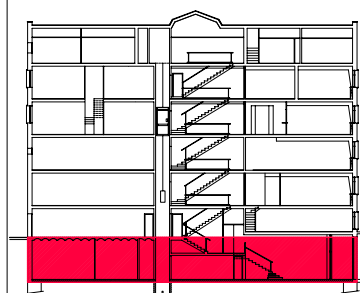

PFC

PROJECTE:  
REHABILITACIÓ EDIFICI OFICINES DE  
STA. EULÀLIA

PLÀNOL:  
ESTAT PROPOSTA- OBRA NOVA

PLANTA:  
PLANTA BAIXA

DATA: 23.06.2010 ESCALA: 1:100


ÀTORA DEL PFC:  
MARTÍNEZ DEL RÍO, LAURA

TUTOR:  
CABALLERO MESTRES, ANTONI

Nº PLANO

LLEGENDA

OBRA NOVA

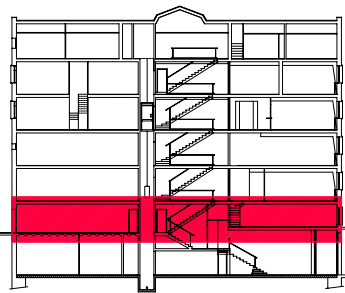

PFC

PROJECTE:  
REHABILITACIÓ EDIFICI OFICINES DE  
STA. EULÀLIA

PLÀNOL:  
ESTAT PROPOSTA- OBRA NOVA


PLANTA:  
PLANTA PRIMERA

DATA: 23.06.2010 ESCALA: 1:100

ÀTORA DEL PFC:  
MARTÍNEZ DEL RÍO, LAURA


TUTOR:  
CABALLERO MESTRES, ANTONI

Nº PLANO

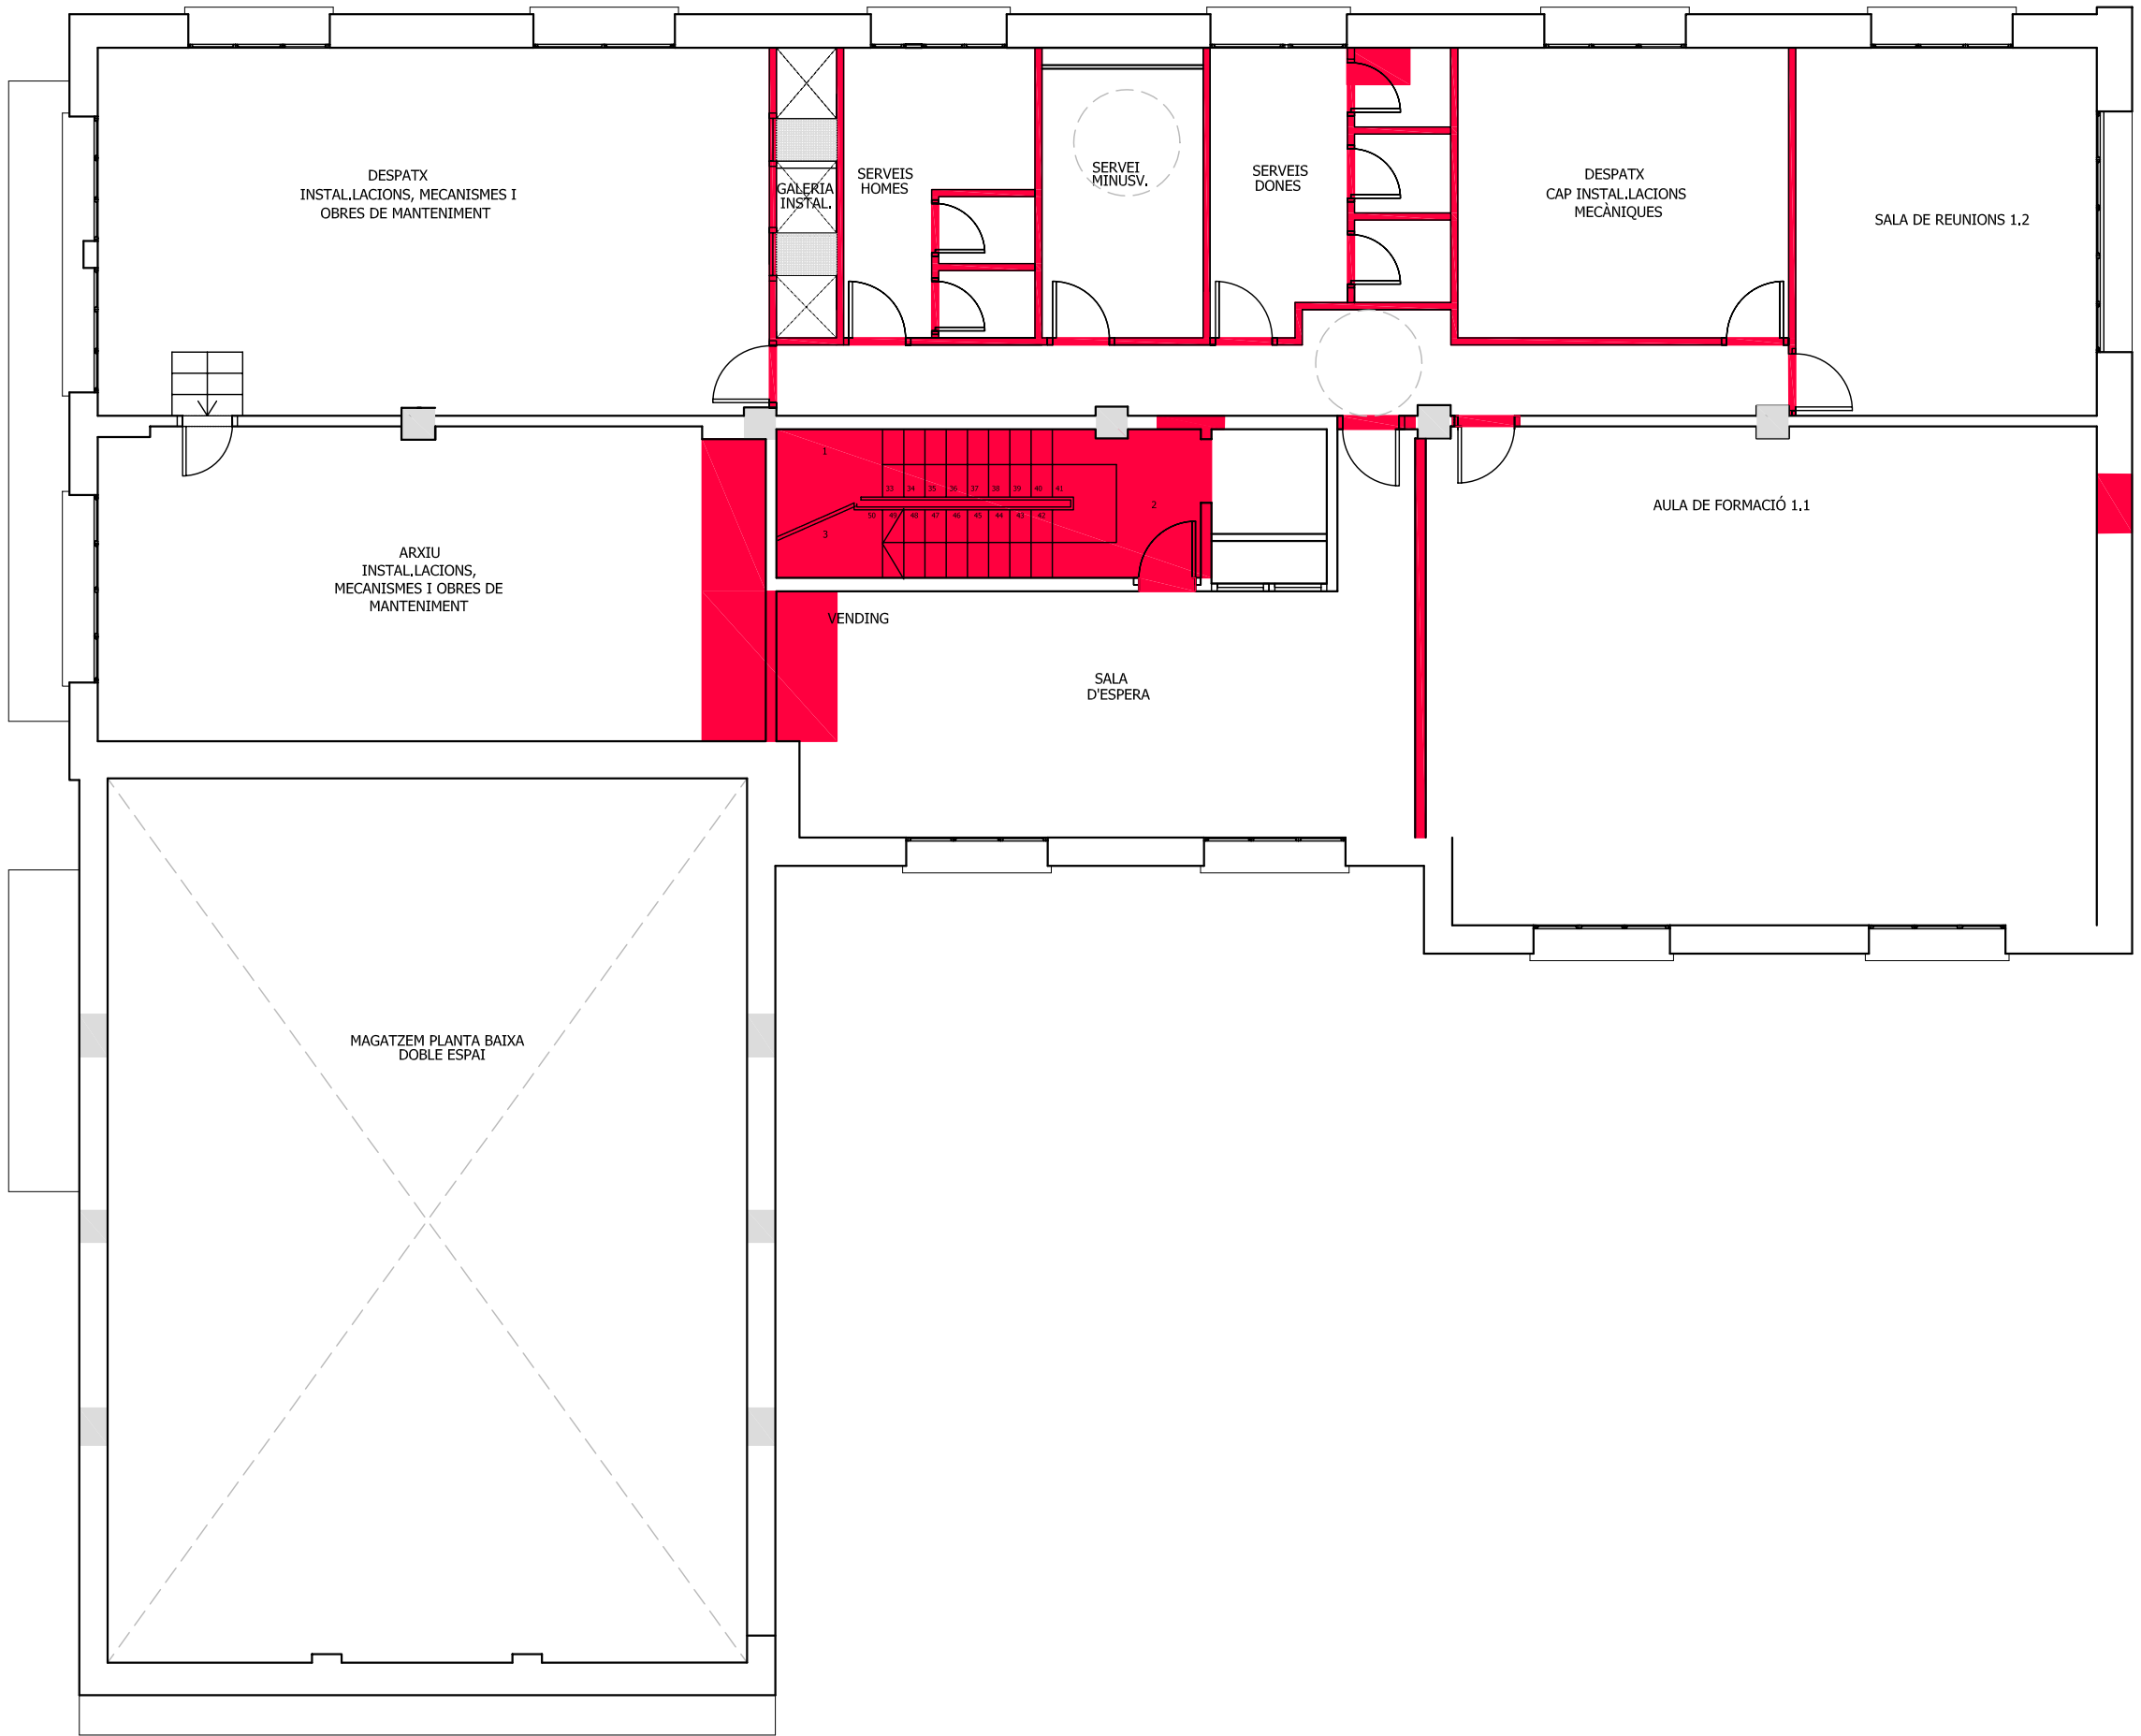

LLEGENDA

OBRA NOVA

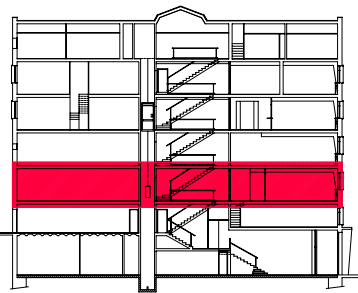

PFC

PROJECTE:  
REHABILITACIÓ EDIFICI OFICINES DE  
STA. EULÀLIA

PLÀNOL:  
ESTAT PROPOSTA- OBRA NOVA


PLANTA:  
PLANTA SEGONA


DATA: 23.06.2010 ESCALA: 1:100

AUTORA DEL PFC:  
MARTÍNEZ DEL RÍO, LAURA

TUTOR:  
CABALLERO MESTRES, ANTONI


Nº PLANO

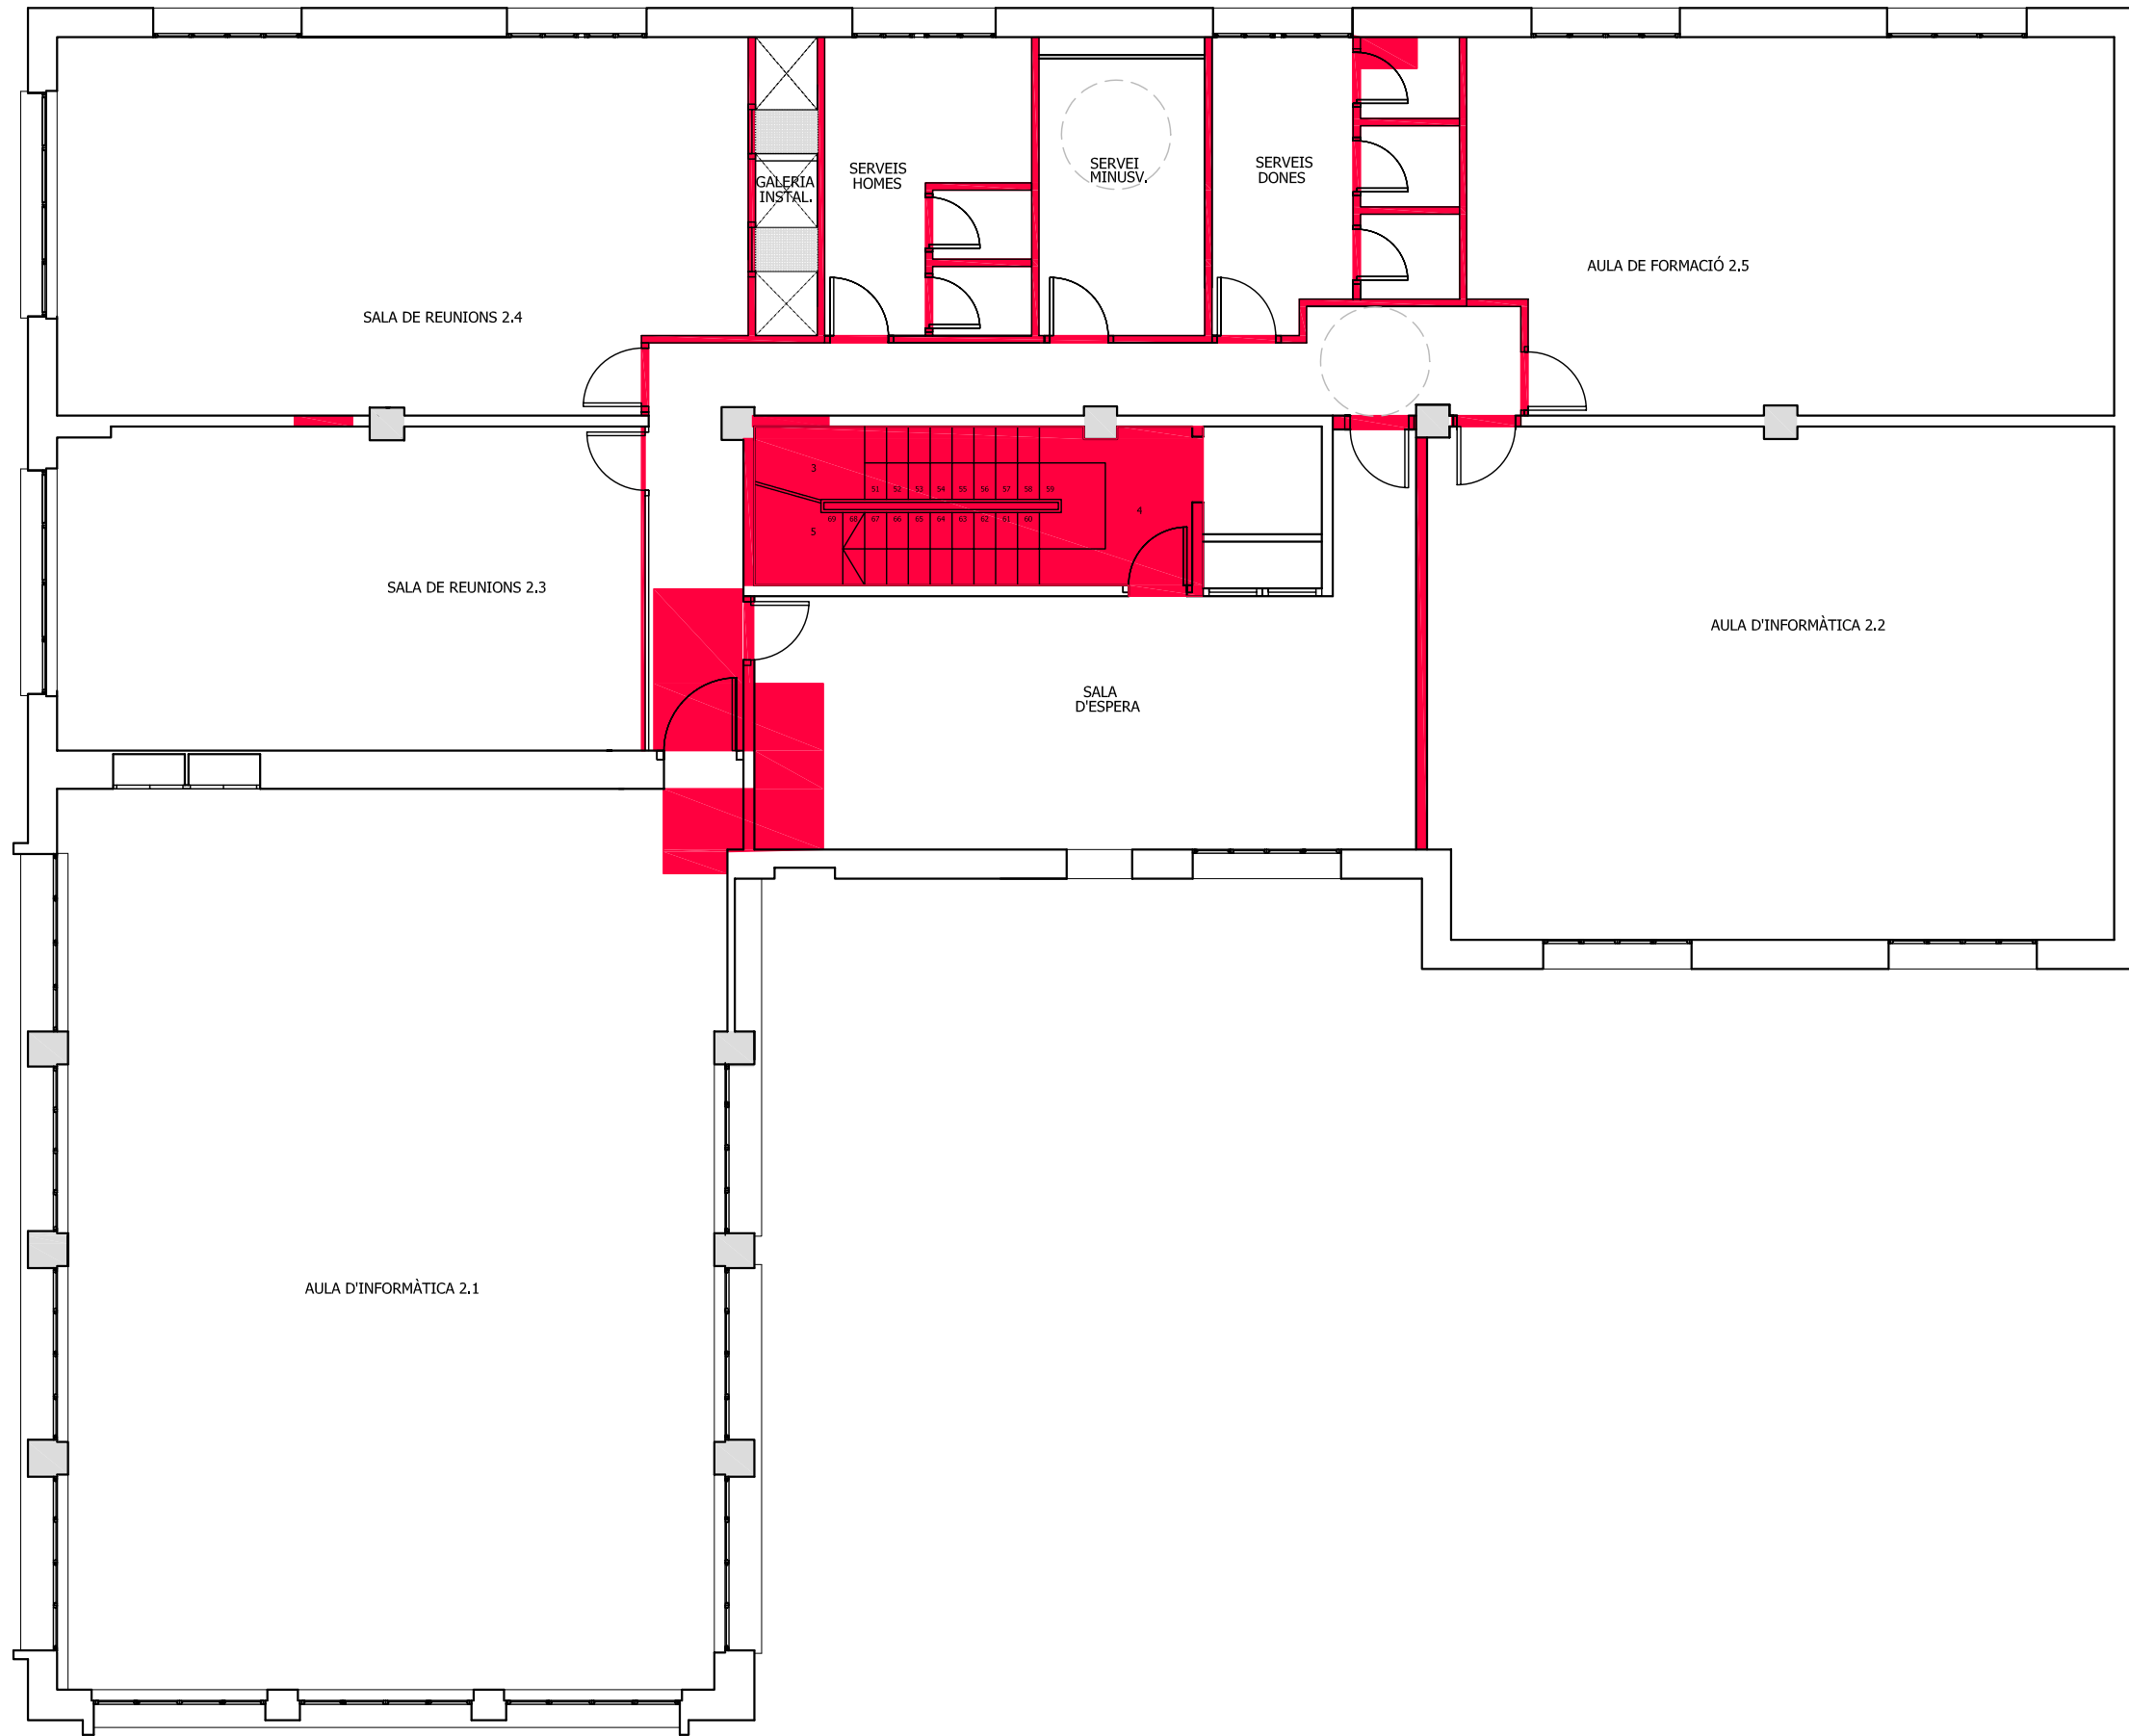

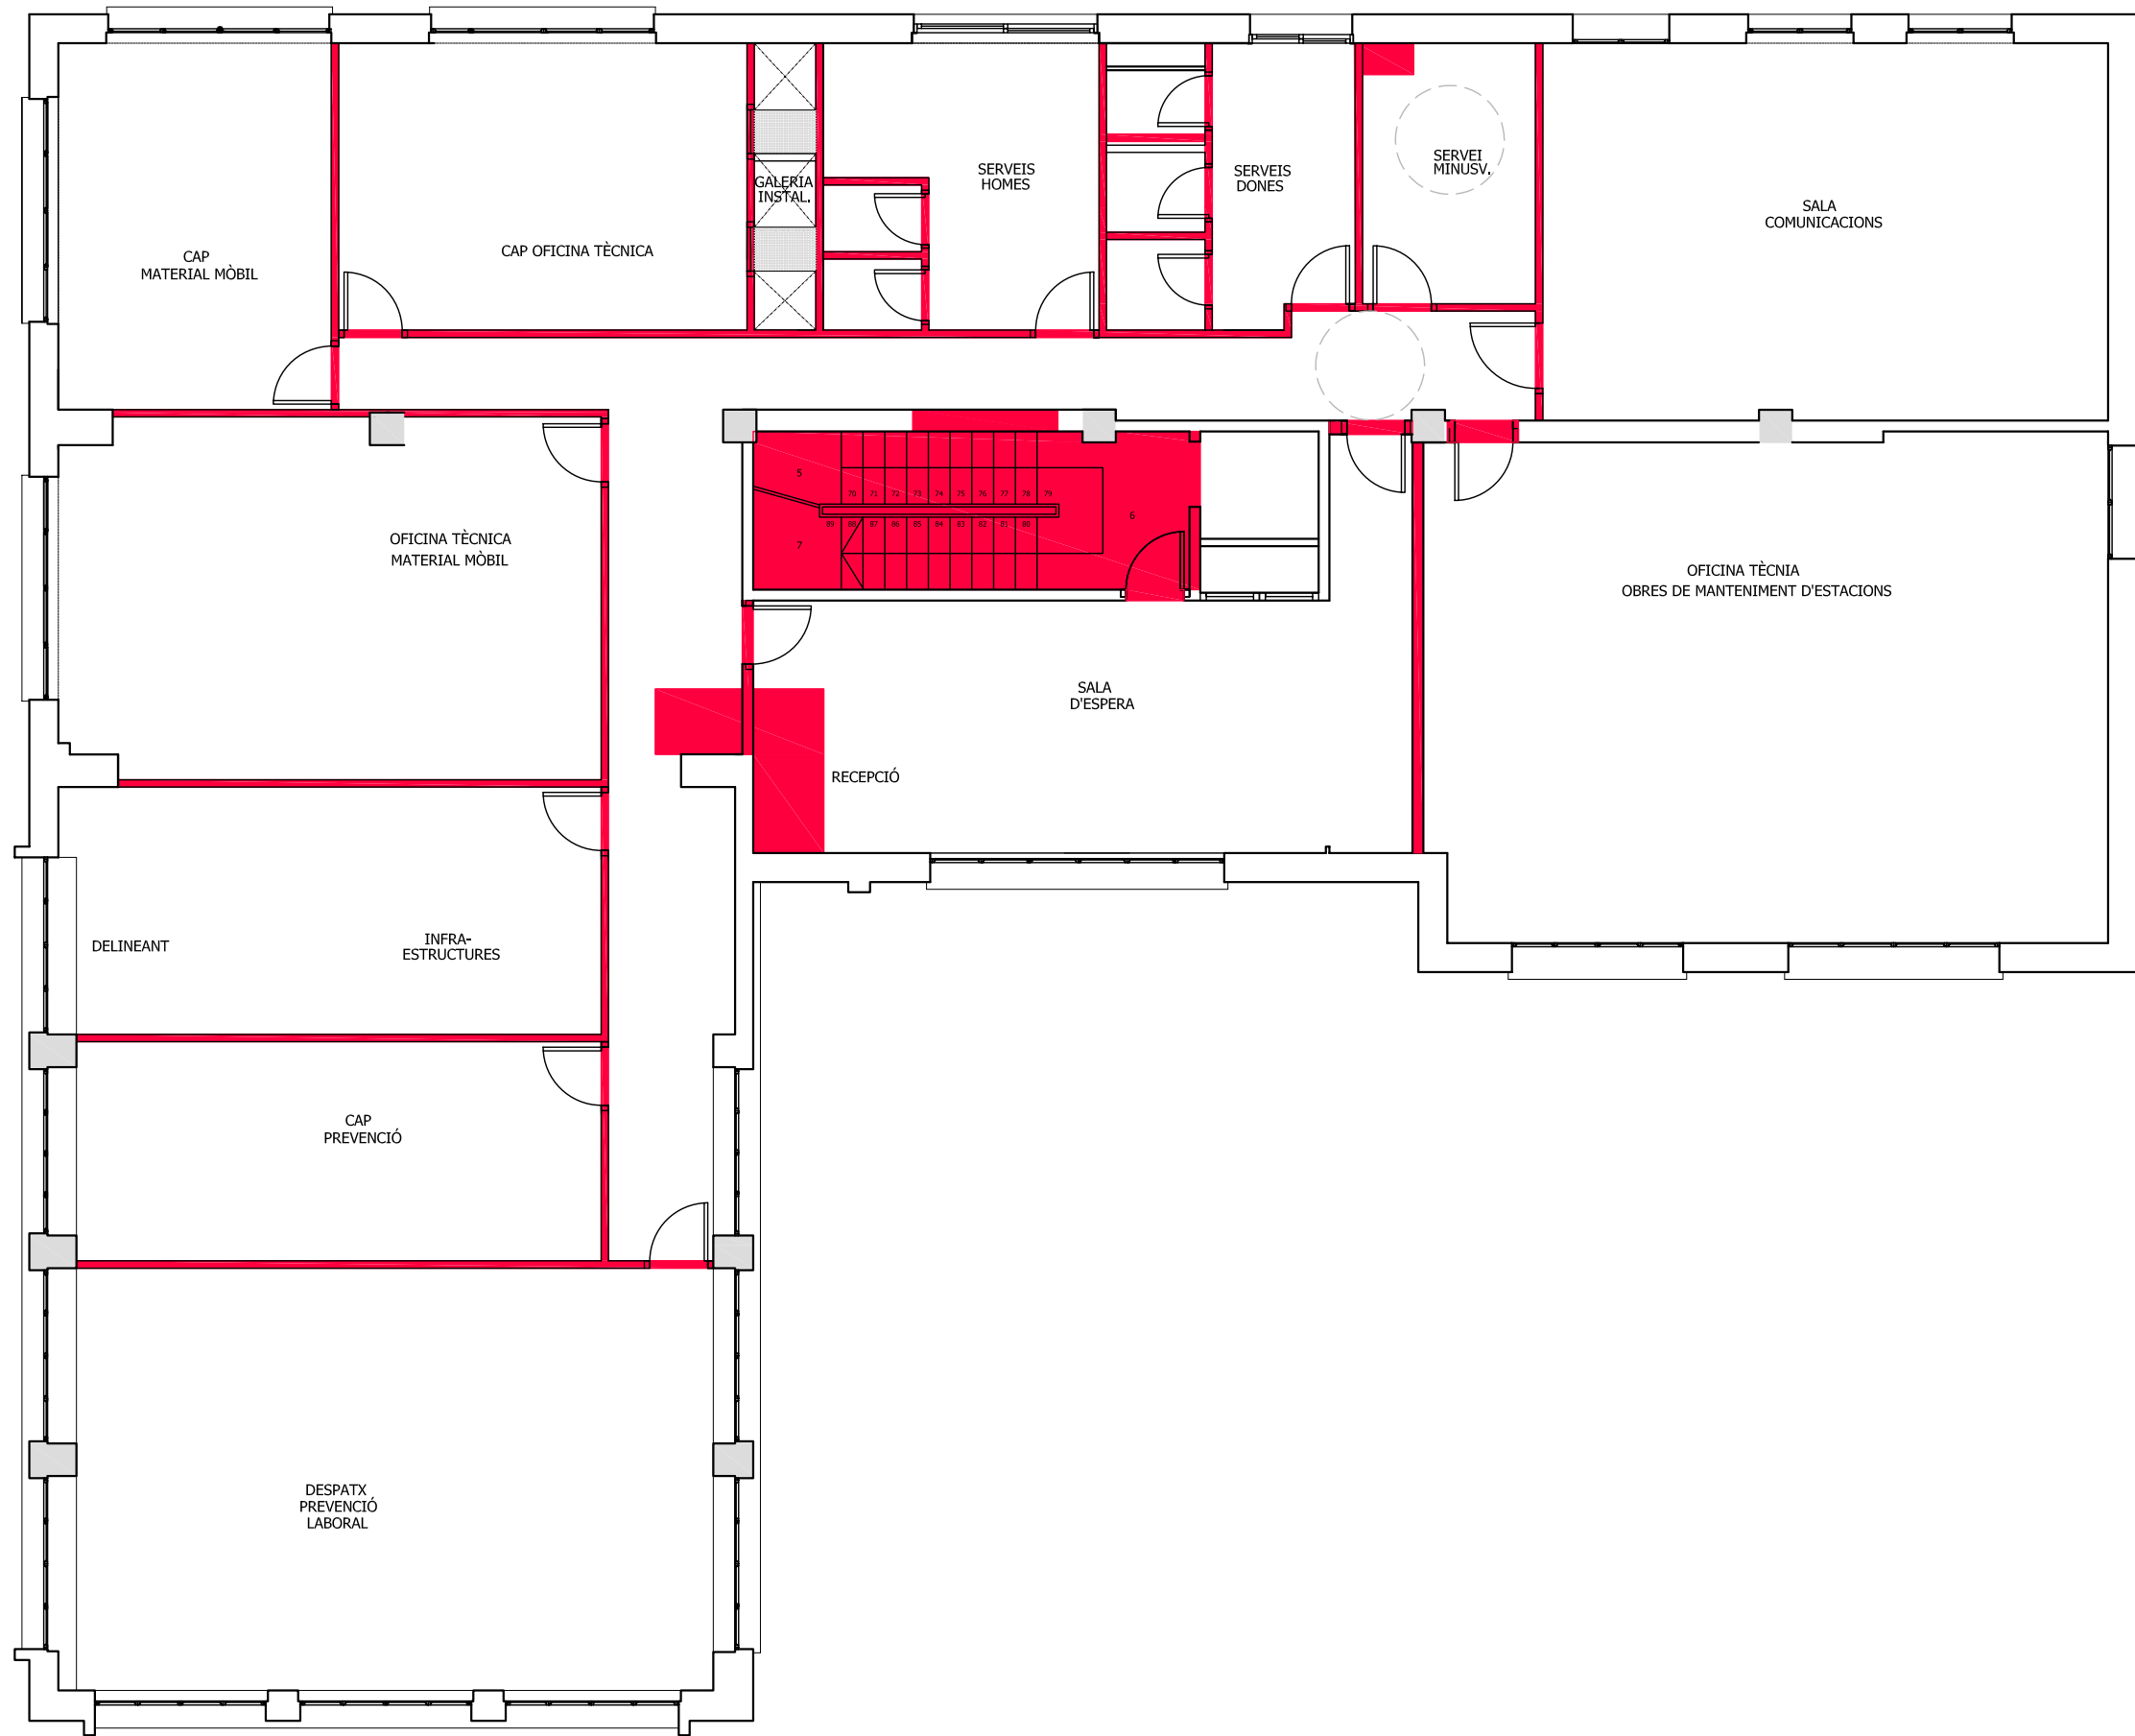

LLEGGENDA

OBRA NOVA

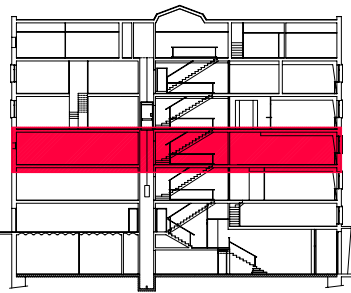

PFC

PROJECTE:  
REHABILITACIÓ EDIFICI OFICINES DE  
STA. EULÀLIA

PLÀNOL:  
ESTAT PROPOSTA- OBRA NOVA

PLANTA:  
PLANTA TERCERA

DATA: 23.06.2010 ESCALA: 1:100

ÀTORA DEL PFC:  
MARTÍNEZ DEL RÍO, LAURA

TUTOR:  
CABALLERO MESTRES, ANTONI

Nº PLANO