




PLANTA TRULLS SANEJAMENT

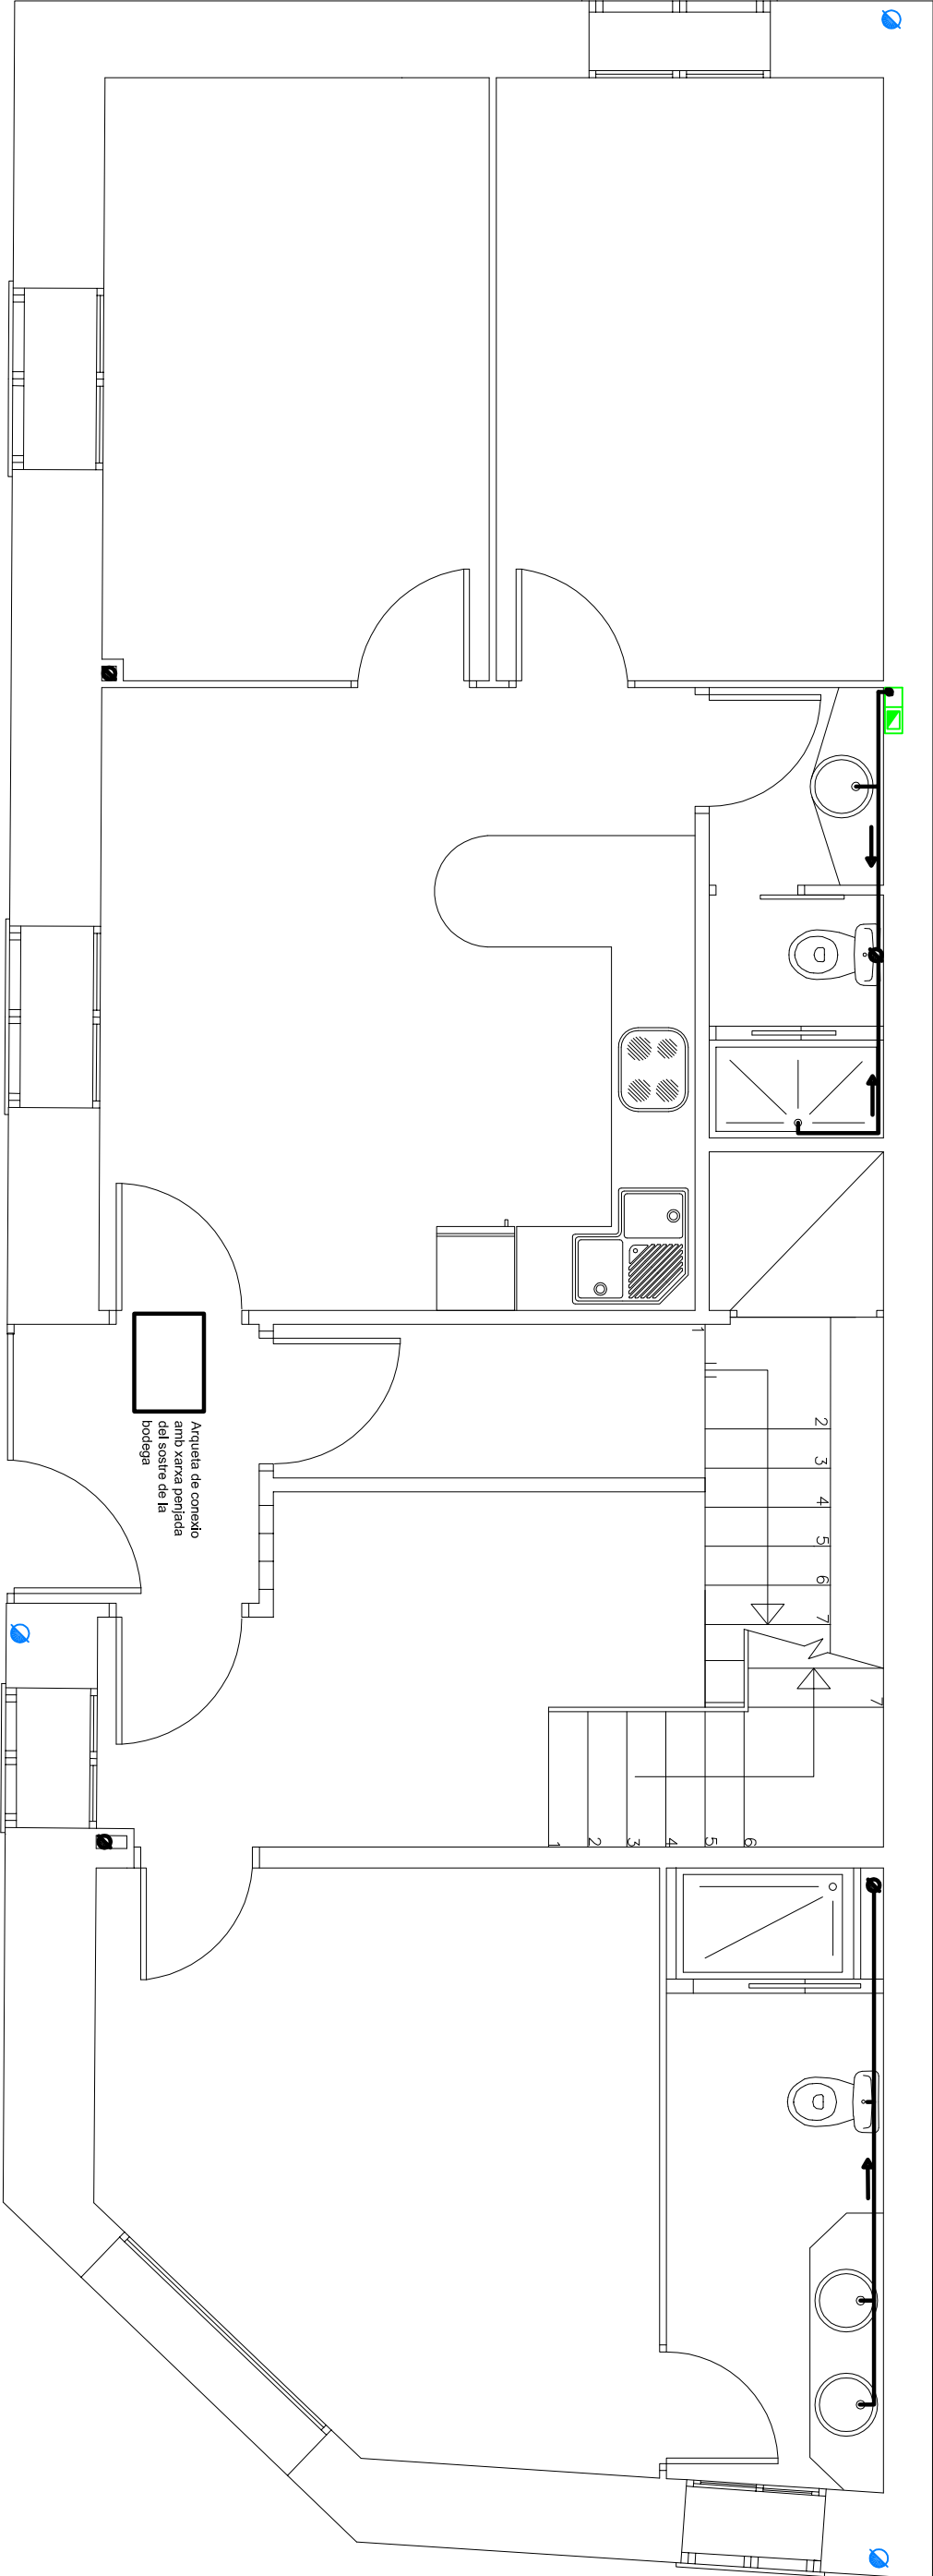


PLANTA BAIXA SANEJAMENT

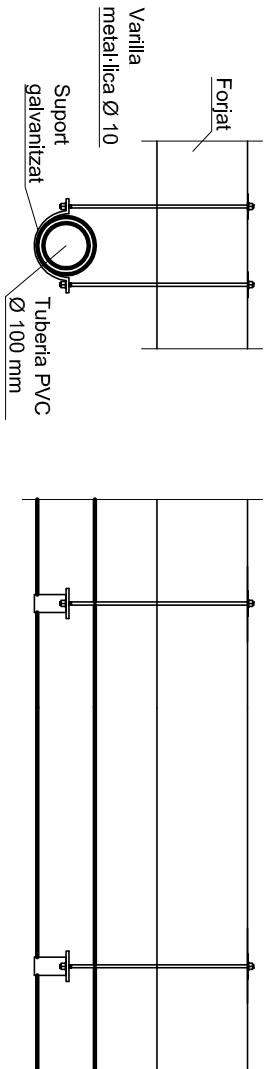

Detall14: anclatge tuberies al sostre del pàrquing

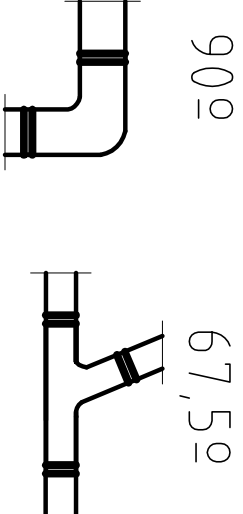

Colzes estàndard casa "jitmen"

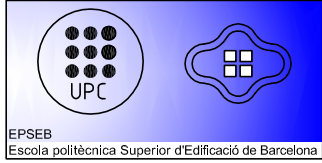

ALUMNE	SITUACIÓ	PLANO	ESCALA
Dídac Ayuda Aguiló	C. Canvis, 17 43785	ESTAT REFORMA SANEJAMENT BOT	PLANO Nº 20 ESCALA 1/50 1/25