

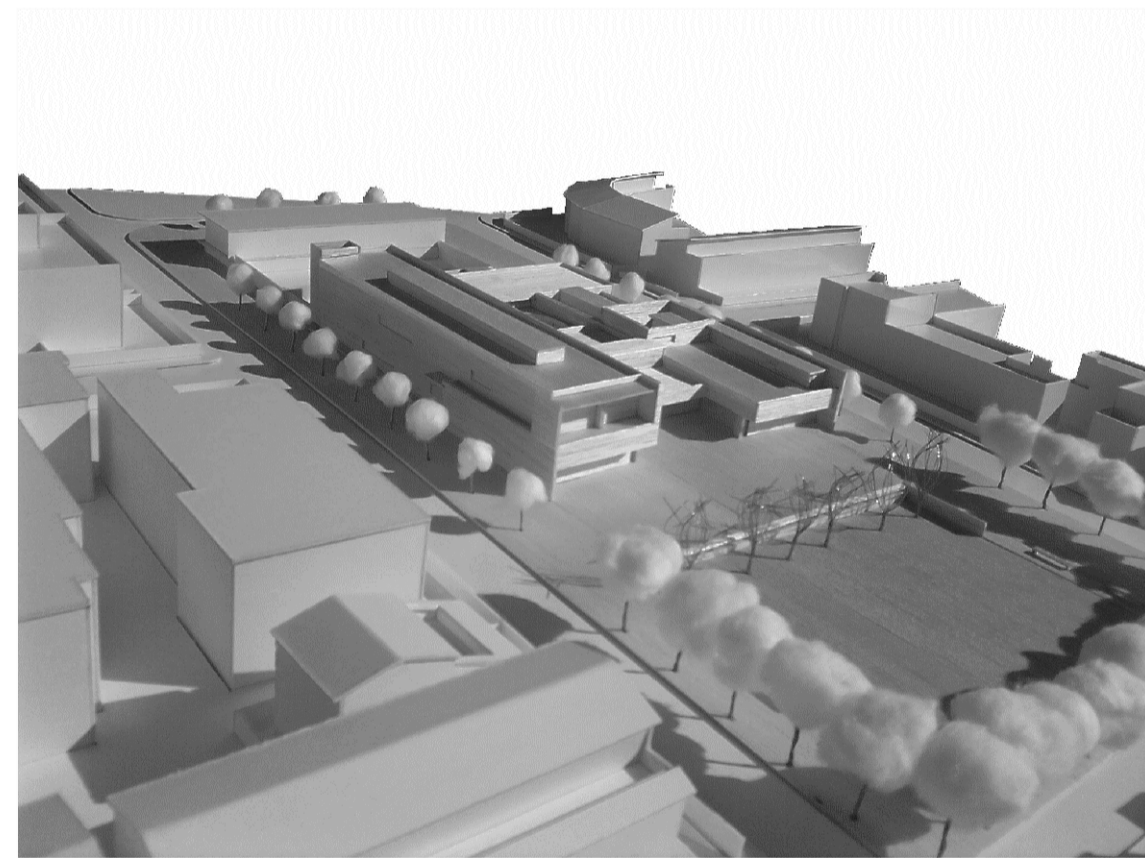


MAQUETA

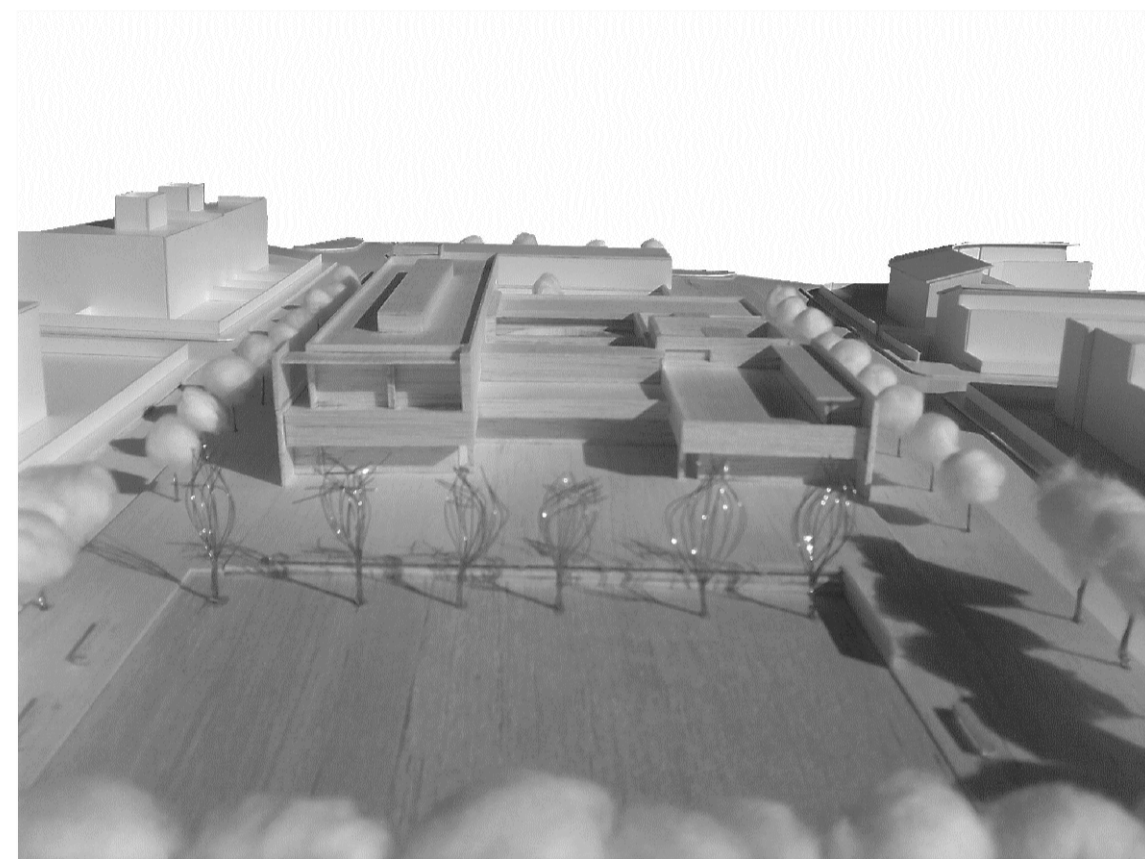


VISTES EXTERIORS

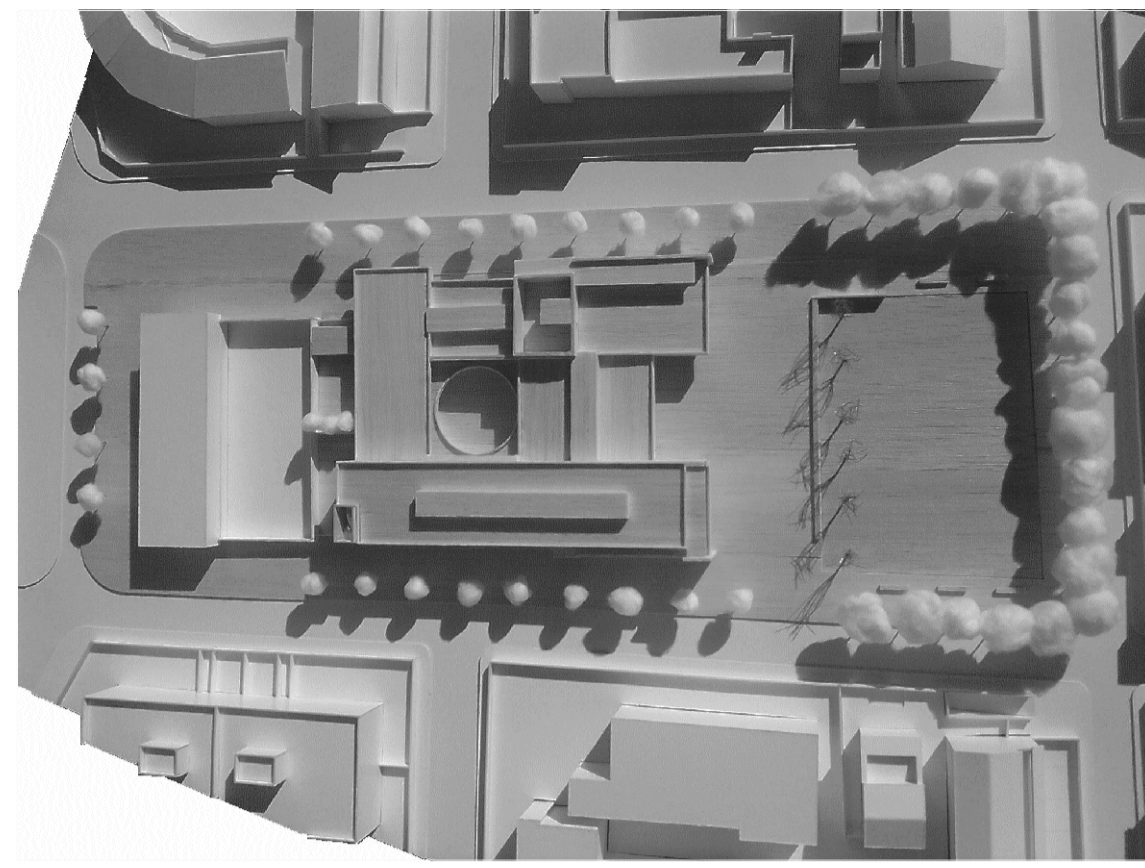

Vista 1



Vista 2

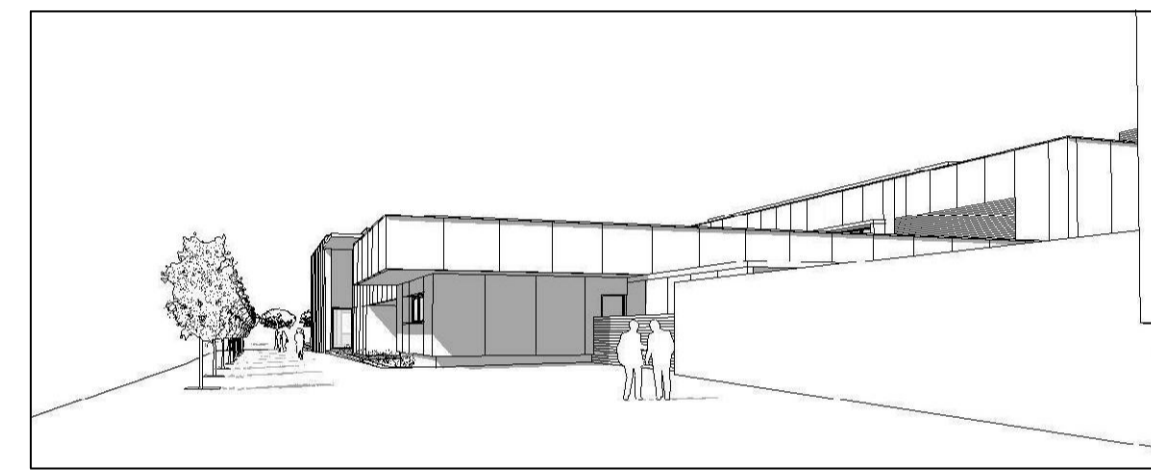

Vista 3




Vista 4




Vista 5

VISTES INTERIORS

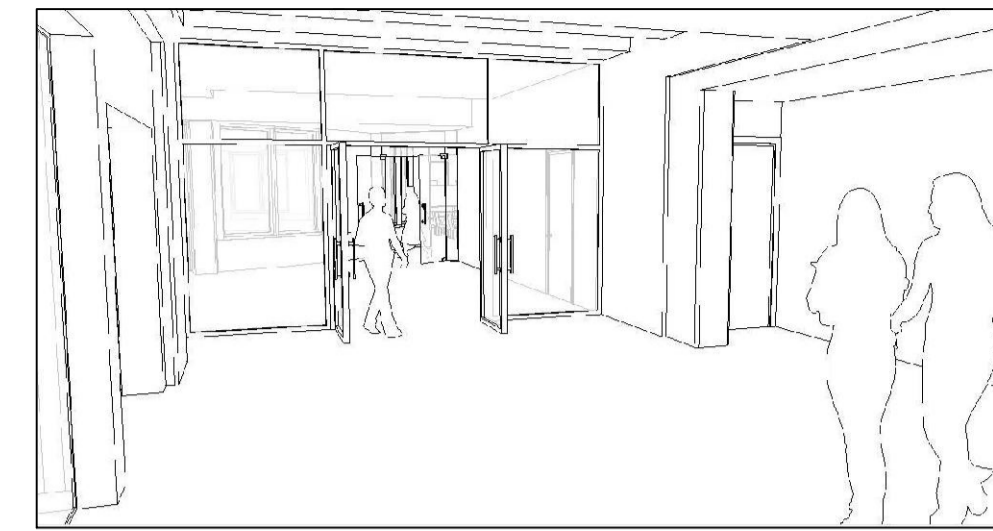


Vista 6 (Accés principal)

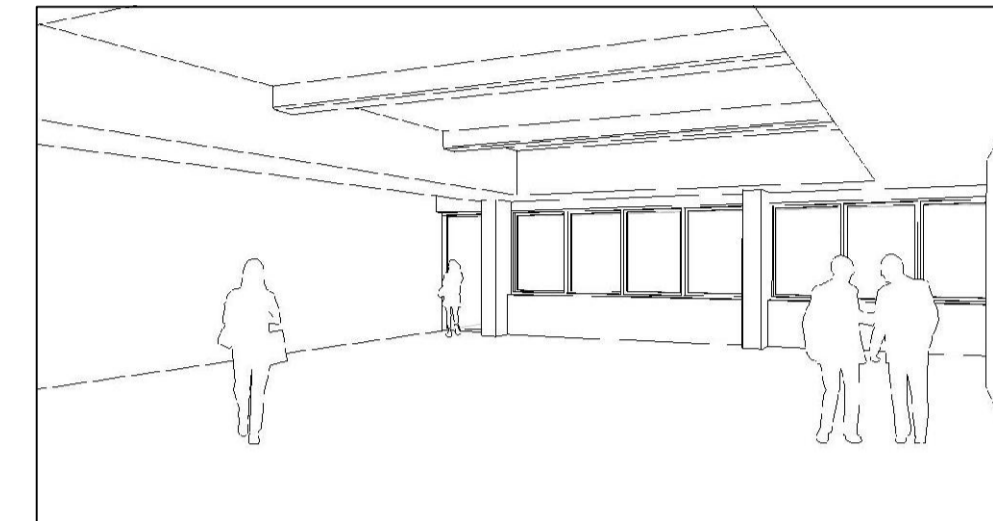


Vista 7 (Sala polivalent)




Vista 8 (Accés de la biblioteca)

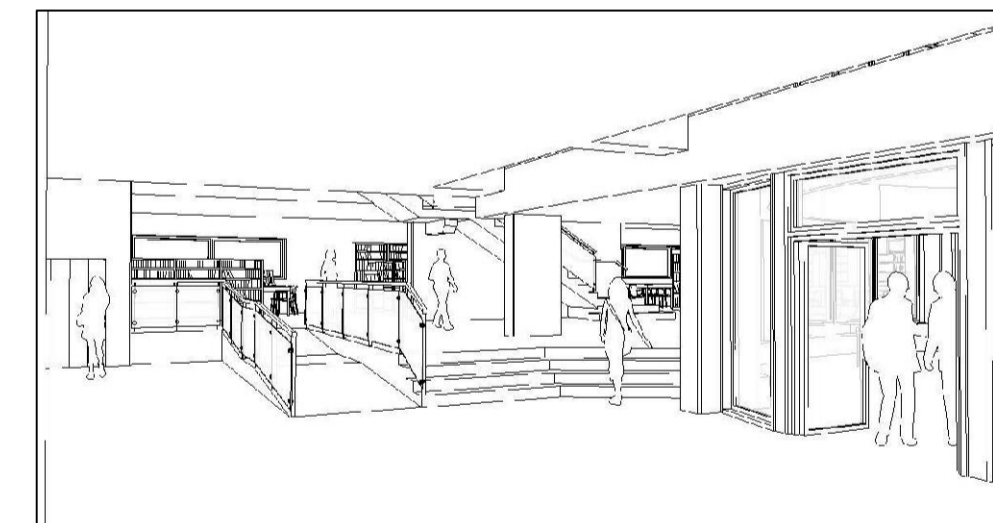


Vista 9 (Accés de la biblioteca)

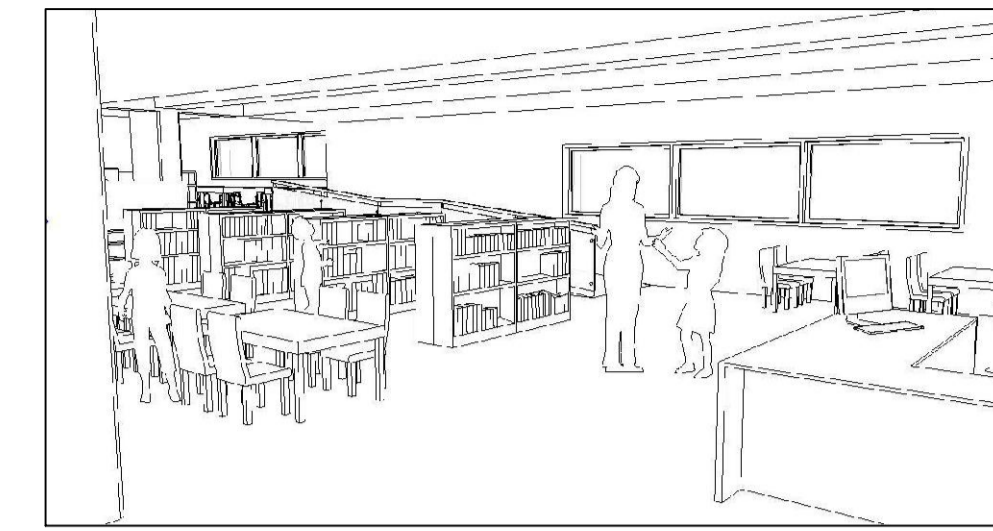

Vista 10 (Zona d'informació i fons infantil)

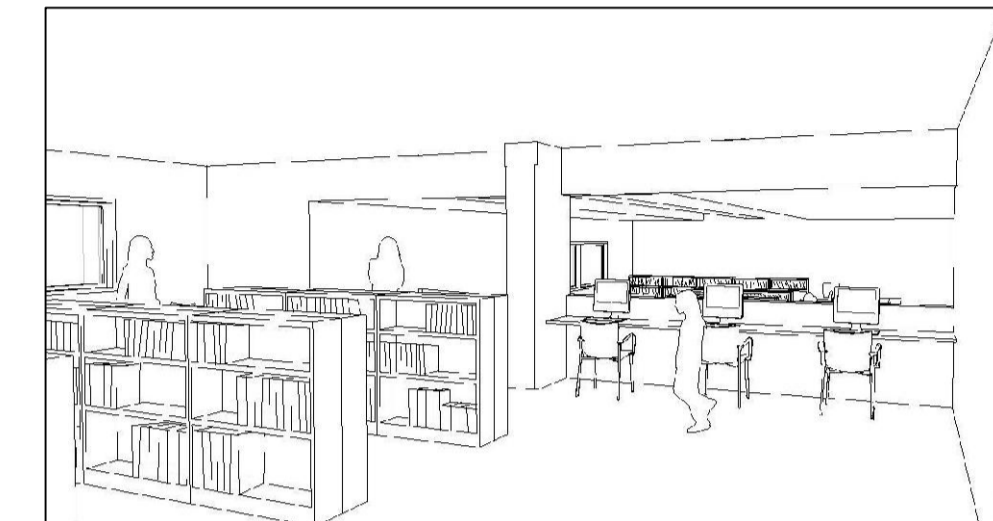

Vista 11 (Zona de fons infantil)

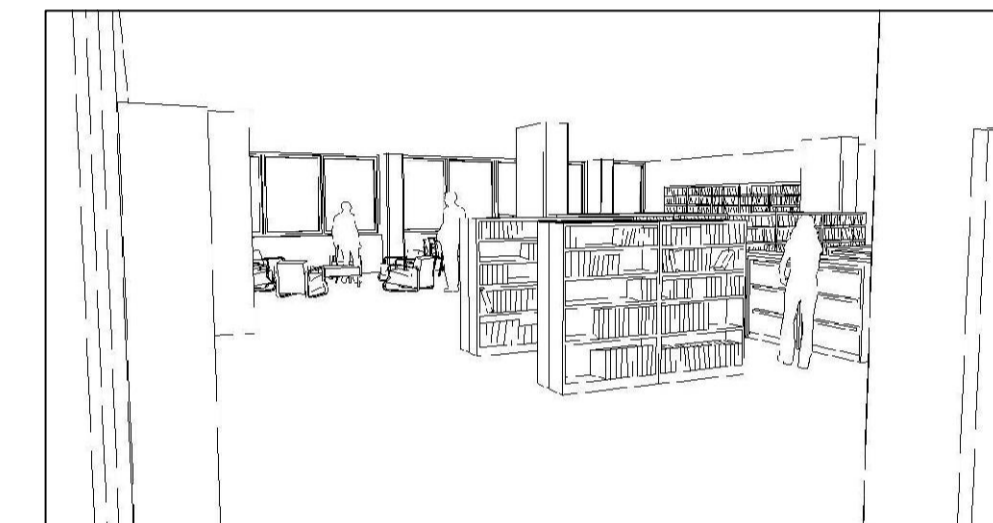


Vista 12 (Àrea de música, imatge, diaris i revistes)



Vista 13 (Zona de fons general)




Vista 14 (Zona de fons general)

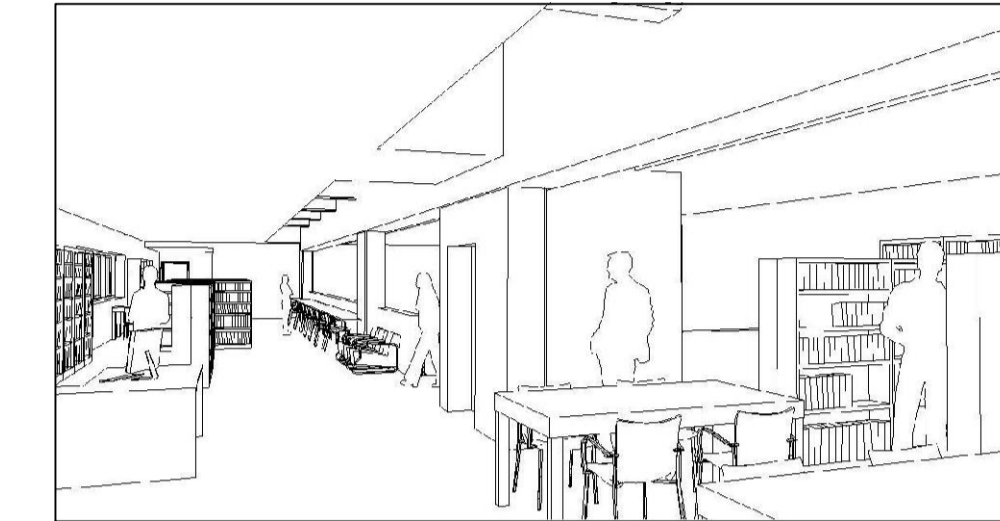


Vista 15 (Zona de fons general)




Vista 16 (Zona de fons general)

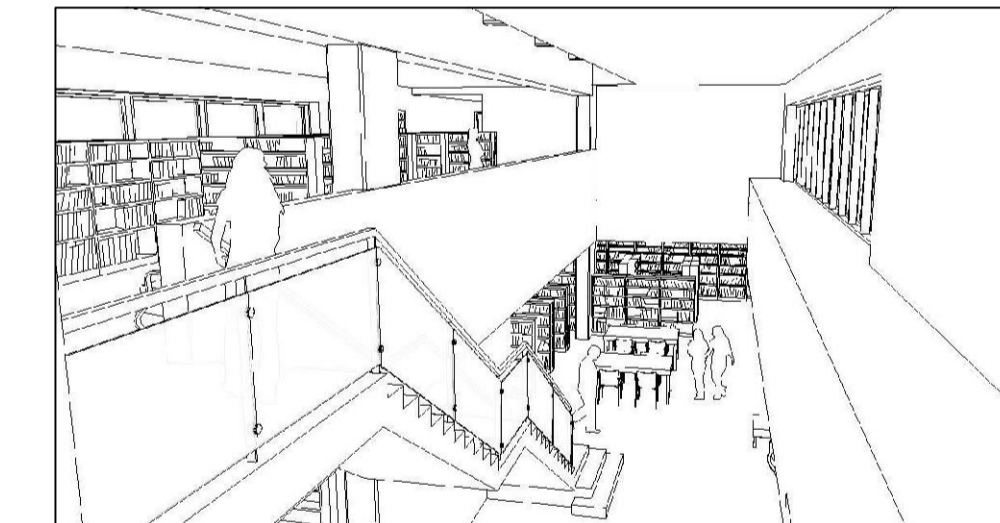

Vista 17 (Zona de fons general)

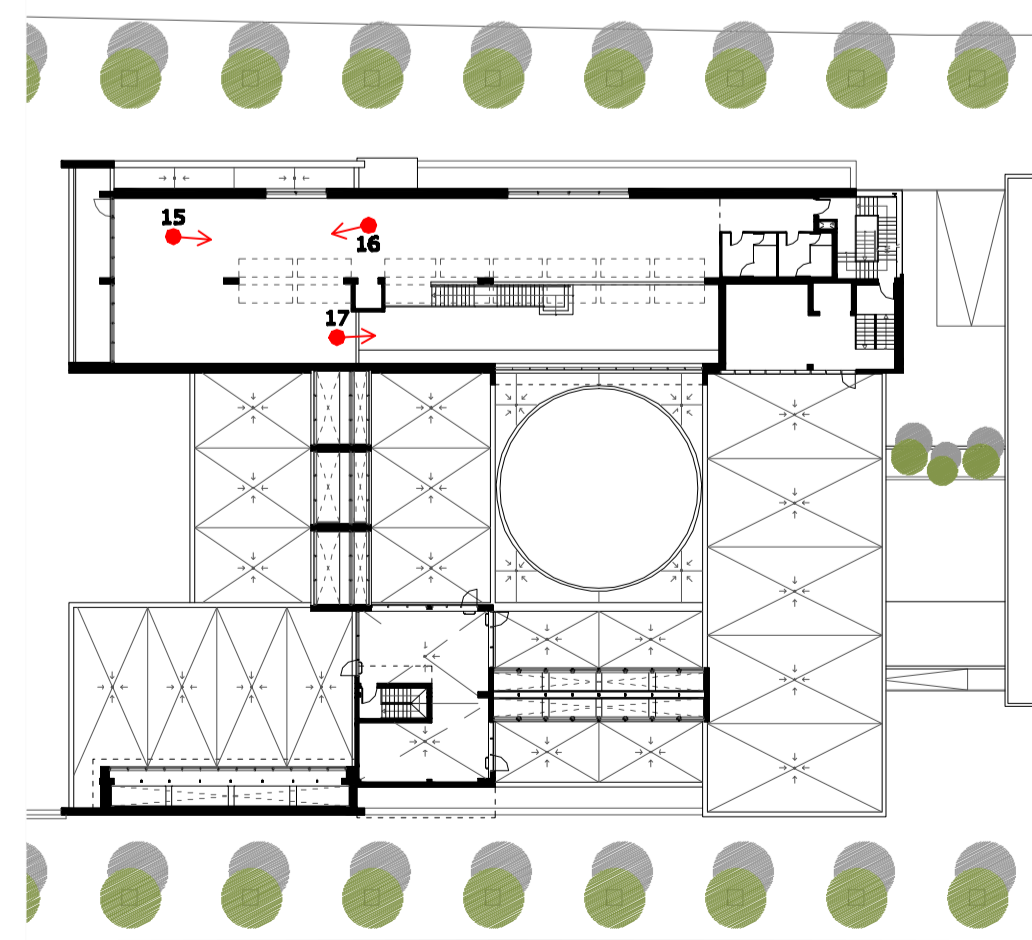

Planta primera

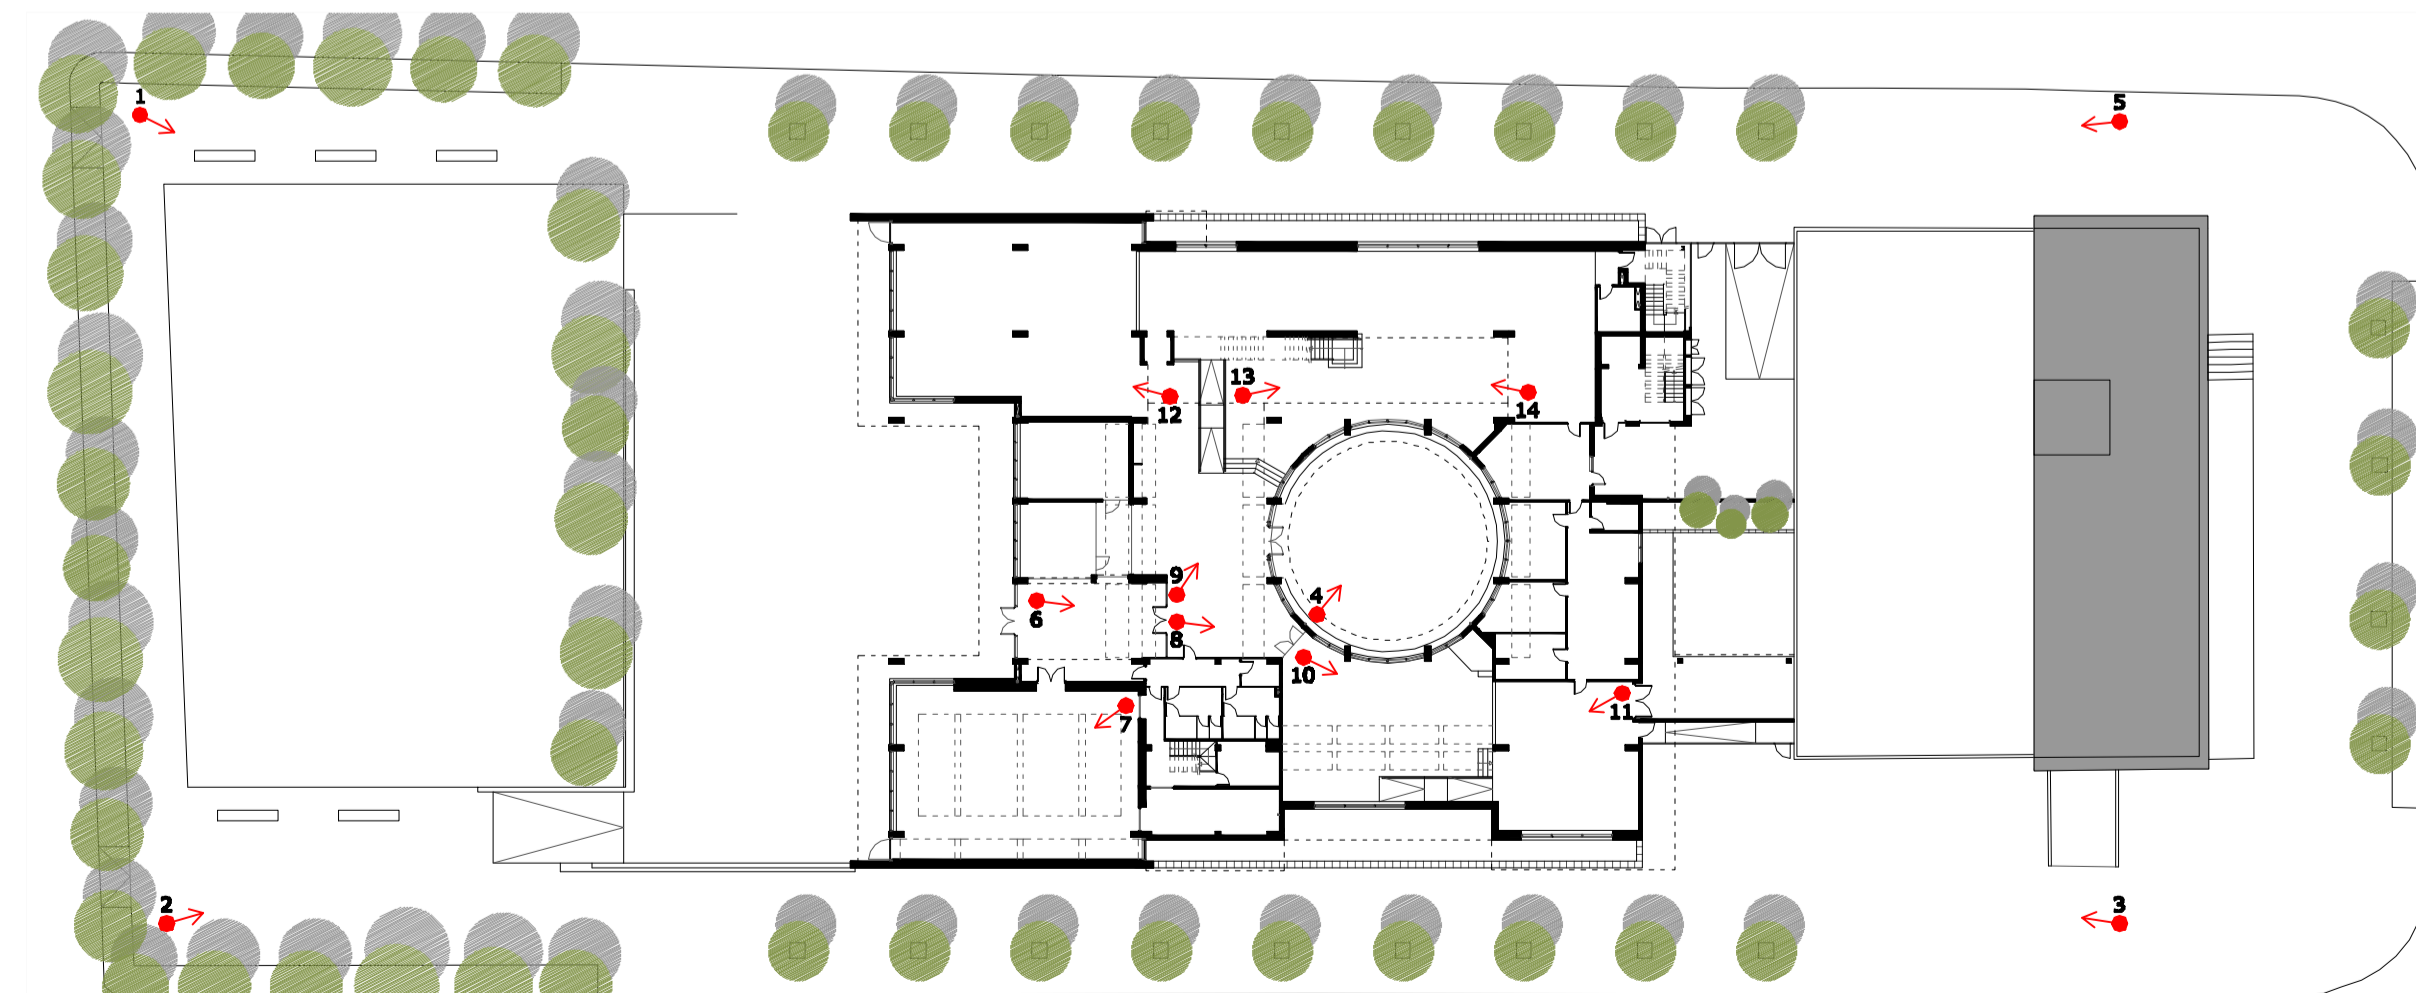

Planta baixa Escala: 1/500