


primeres actuacions

Accessibilitat generada



Planta baixa tractament espai lliure escala 1:1000

Seccions de la via escala 1:600 i 1/250

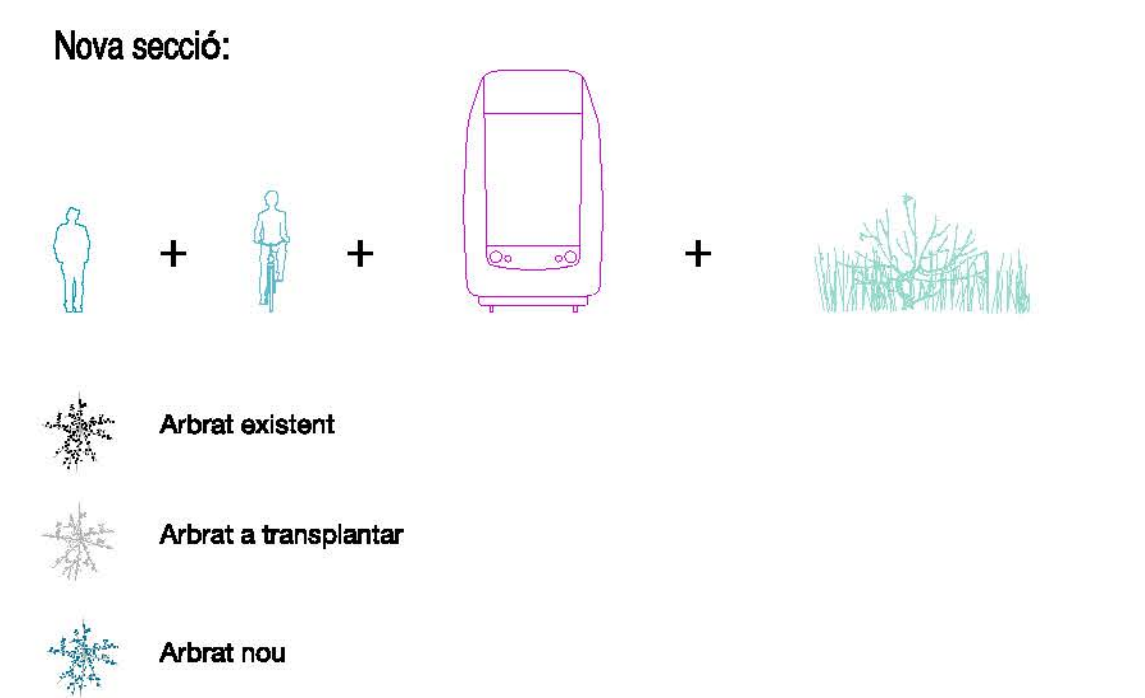

- ARBAT**
- Shinus Mole (fals pebrer)**
 - arbre perenne
 - de gran capçada
 - no li cau el fruit però al la flor
 - comú a la Vila Olímpica
 - Grevillea robusta**
 - arbre perenne (ombra)
 - resistent a la salinitat
 - es pot trobar als jardins de Mossen Costa i Llobera de monjfic
 - Té una fulla molt característica i vistosa
 - Yucca elephantipes**
 - resistent a la salinitat
 - resistent al vent
 - resistent a la falta d'aigua
 - requereixen poc manteniment
 - té un creixement lent

- ENFILADISSES**
- Parthenocissus tricuspidata (vinya falsa)**
 - canvia de color a mesura que passen les estacions
 - té fulla caduca
- PARTERRE**
- Aprofitant que ens trobem en un lloc on sovint corre el vent i hi ha força contaminació de l'aire pels fums de camions i cotxes, es proposa una plantació que combina diferents plantes de la casa:
 - Espècies aromàtiques mediterrànies: romaní, salvia, espigol, menta, etc.

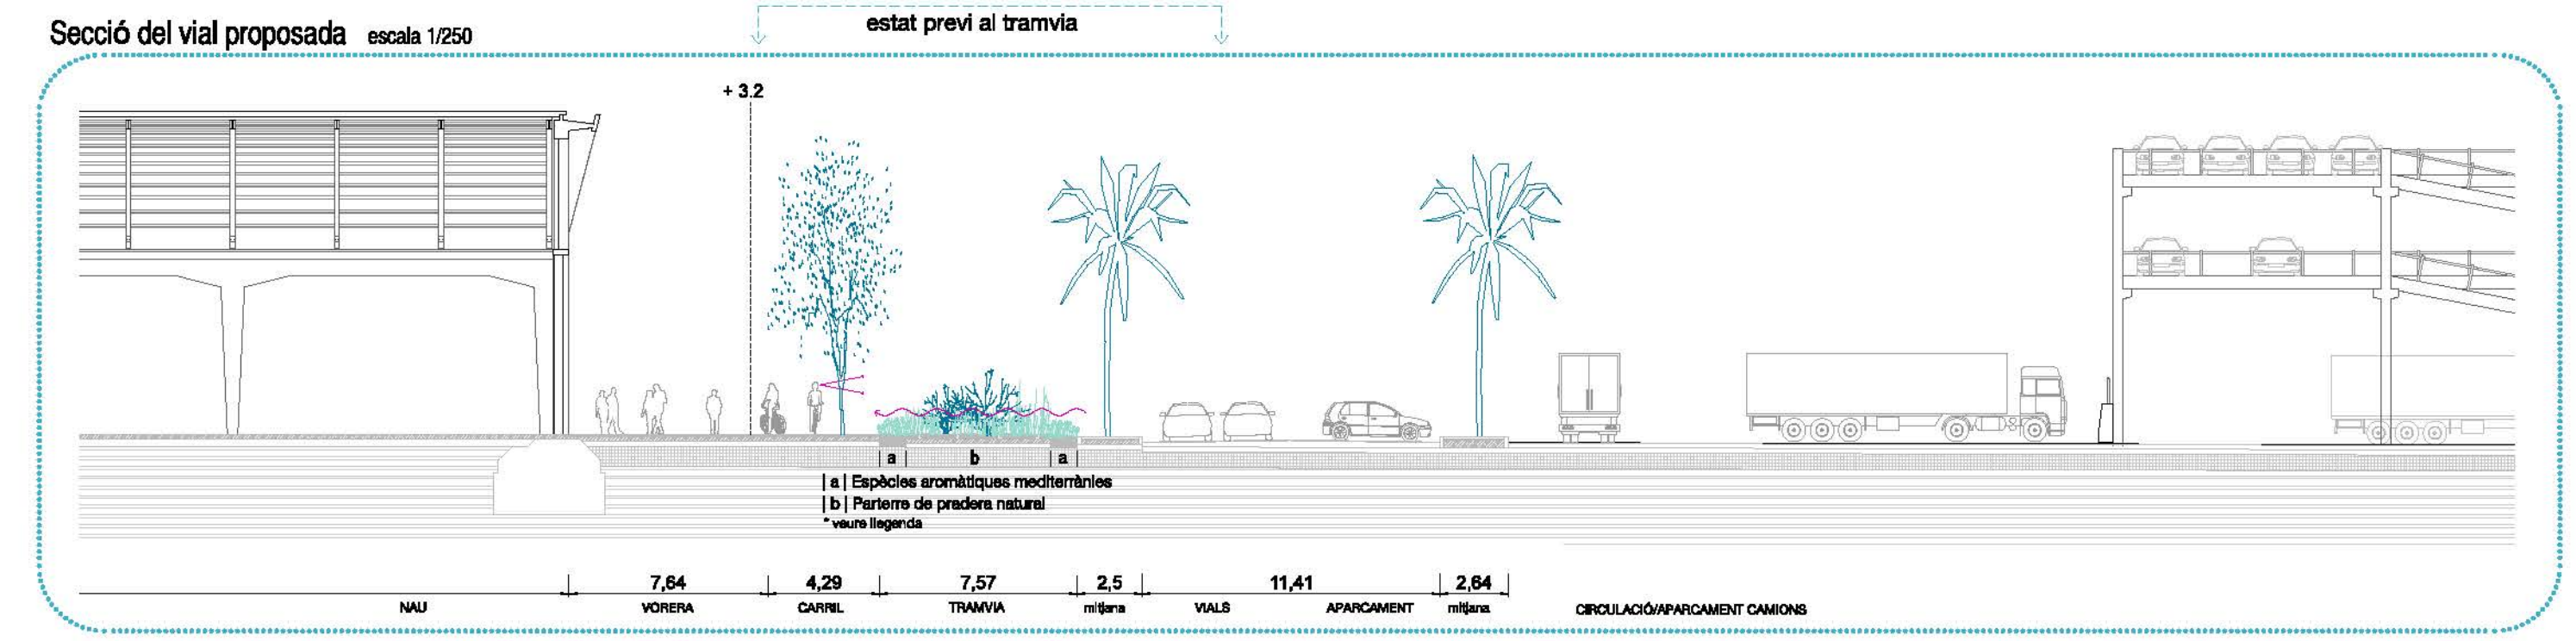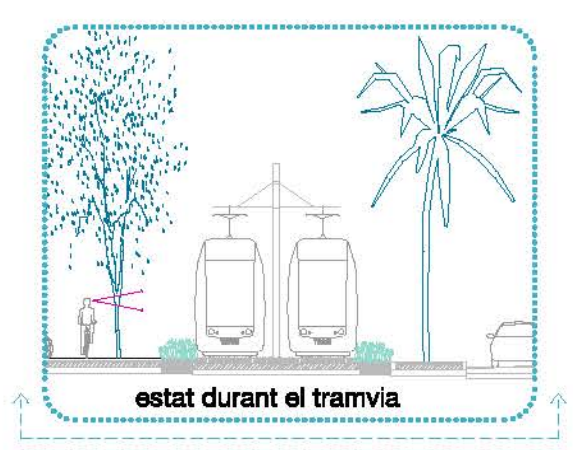

Secció transversal existent escala 1/600

