


proposta

Planta baixa de la proposta escala 1/600

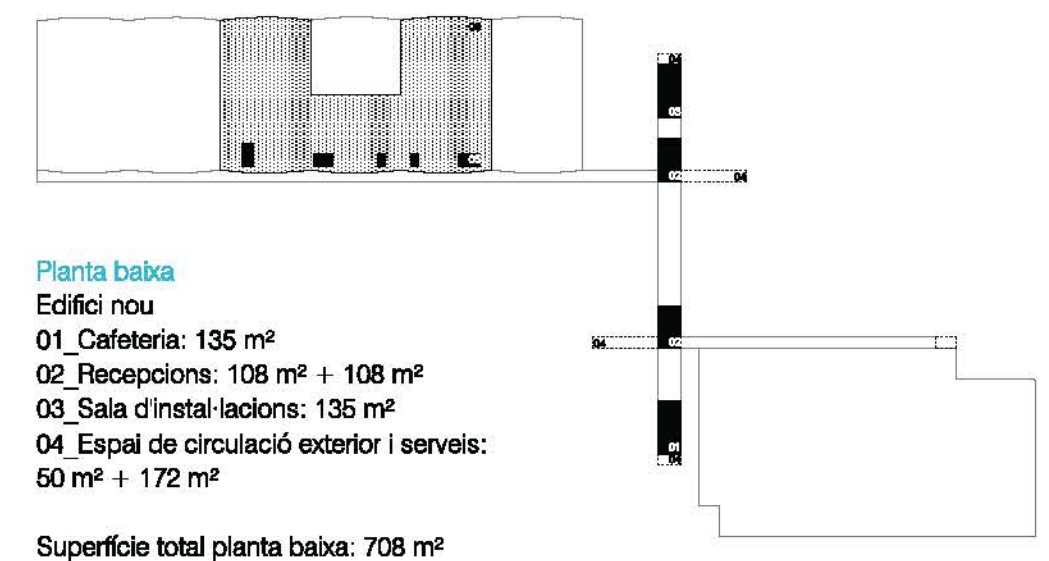

Planta baixa
 Edifici nou
 01_Cafeteria: 135 m²
 02_Recepcions: 108 m² + 108 m²
 03_Sala d'instal·lacions: 135 m²
 04_Espai de circulació exterior i serveis:
 50 m² + 172 m²
 Superfície total planta baixa: 708 m²
 Nau existent
 05_Caixes amb petites oficines: 106 m²
 06_Espai d'apropiació: 3798 m²