


proposta

Planta primera de la proposta escala 1/600

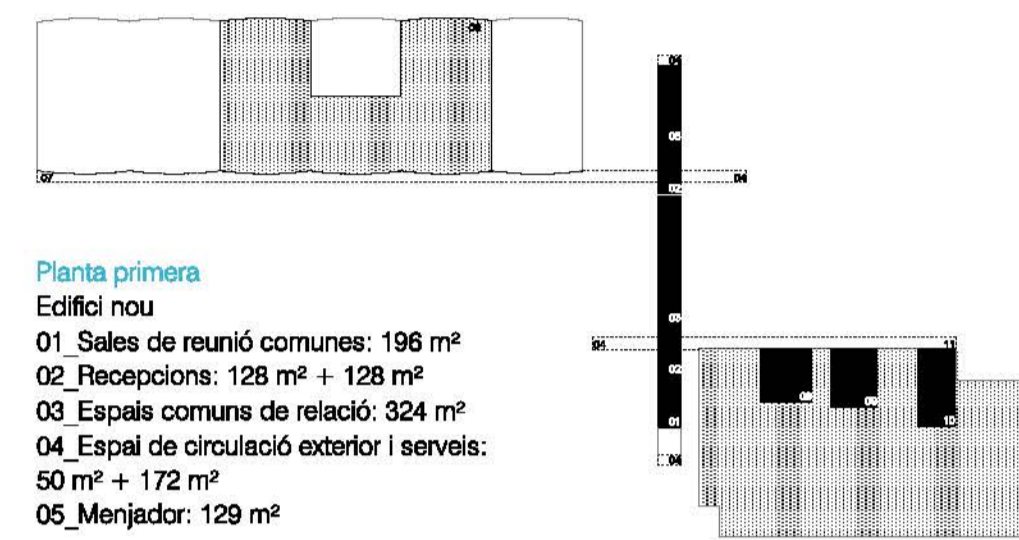

- Planta primera
- Edifici nou
- 01\_Sales de reunió comunes: 196 m<sup>2</sup>
  - 02\_Recepcions: 128 m<sup>2</sup> + 128 m<sup>2</sup>
  - 03\_Espais comuns de relació: 324 m<sup>2</sup>
  - 04\_Espai de circulació exterior i serveis: 50 m<sup>2</sup> + 172 m<sup>2</sup>
  - 05\_Menjador: 129 m<sup>2</sup>

Superfície total planta primera: 1127 m<sup>2</sup>

- Nau existent
- 06\_Espai d'apropiació: 3798 m<sup>2</sup>
  - 07\_Espai de circulació: 682 m<sup>2</sup>

- Pàrquing
- 08\_Base de dades: 323 m<sup>2</sup>
  - 09\_Sala de conferències: 290 m<sup>2</sup>
  - 10\_Magatzem: 300 m<sup>2</sup>
  - 11\_Espai de circulació: 351 m<sup>2</sup>
  - 12\_Espai d'apropiació: 6665 m<sup>2</sup>