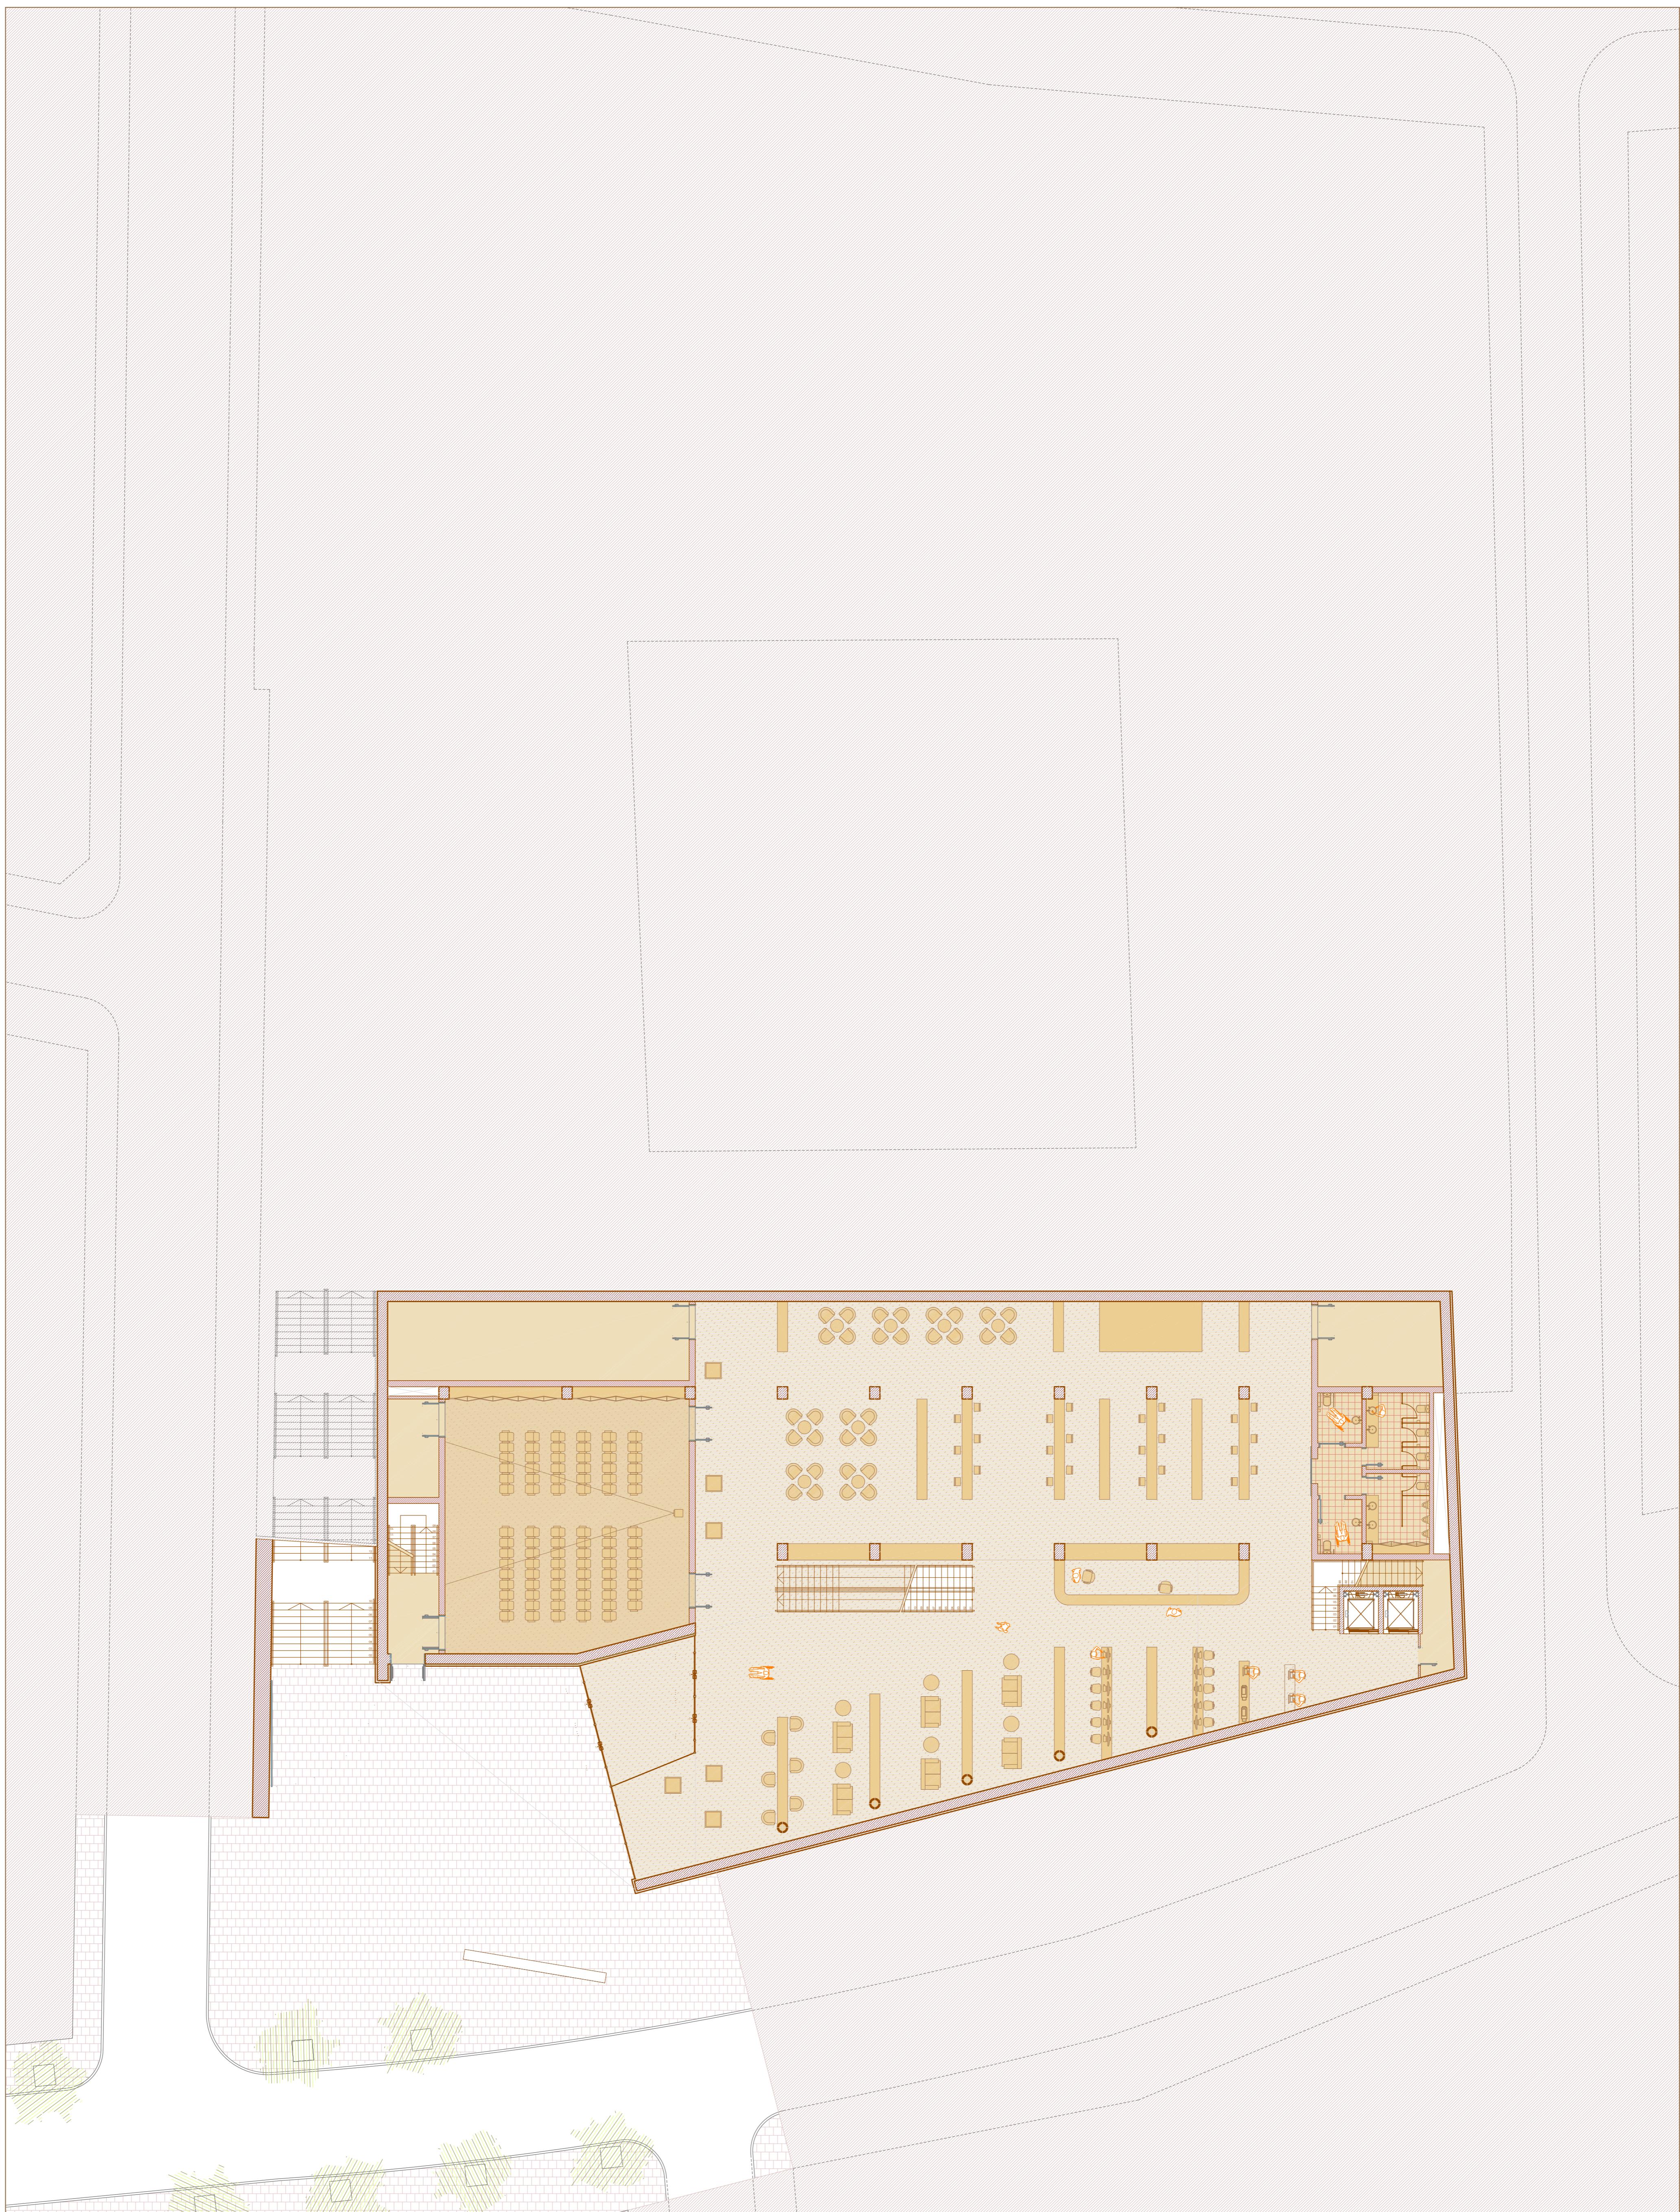


10

PLANTA BAIXA


**diagrama estratègic**

— nusos de serveis als costats

— espai central ditan

— recepció central per controlar tots els

accessos

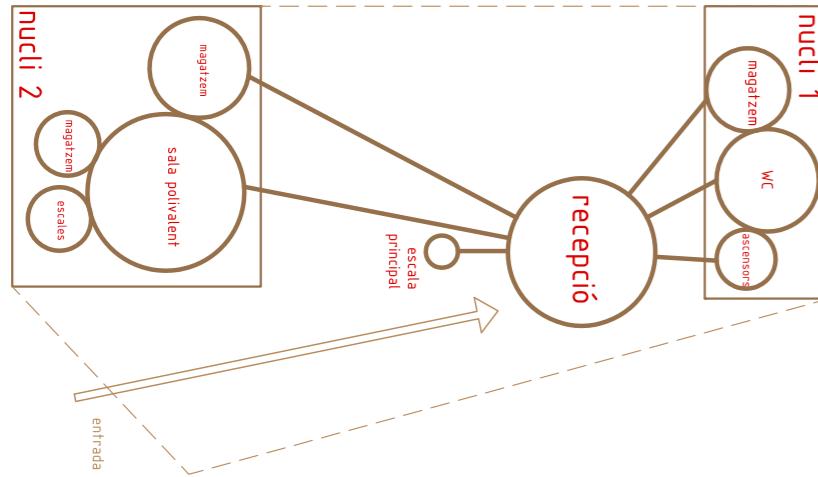

**PFC**  
TRIBUNAL 1 QUATREMESES RETARDOR 2012-2013  
ALUMNA: Pilar Garcia, Maria Pilar  
TUTOR: Enric Batlle

— Planta baixa d'accés principal amb Secció de referència  
Escala 1:150