




Planta baixa existent escala 1:200

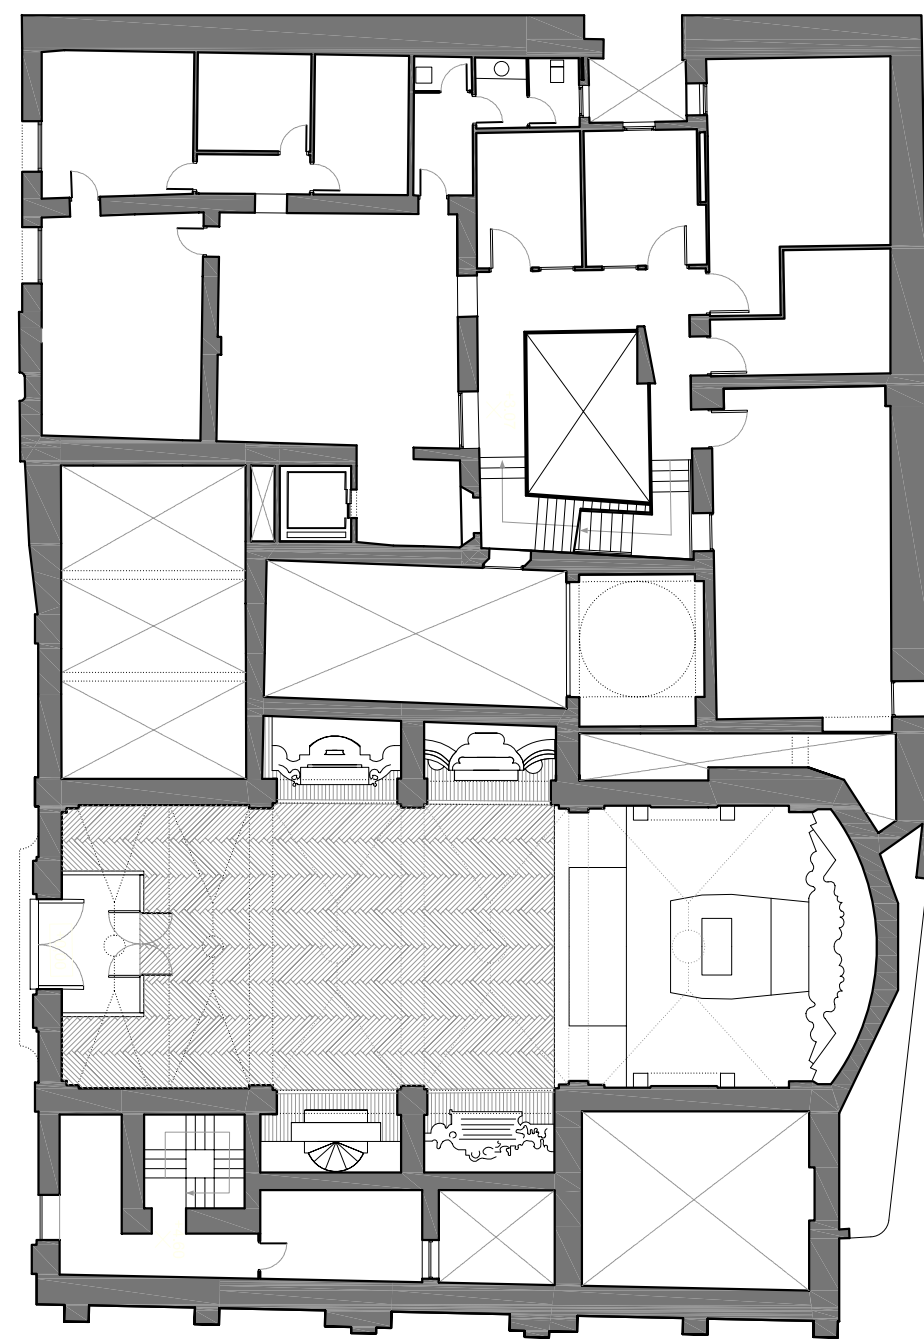


Planta +1 existent escala 1:200

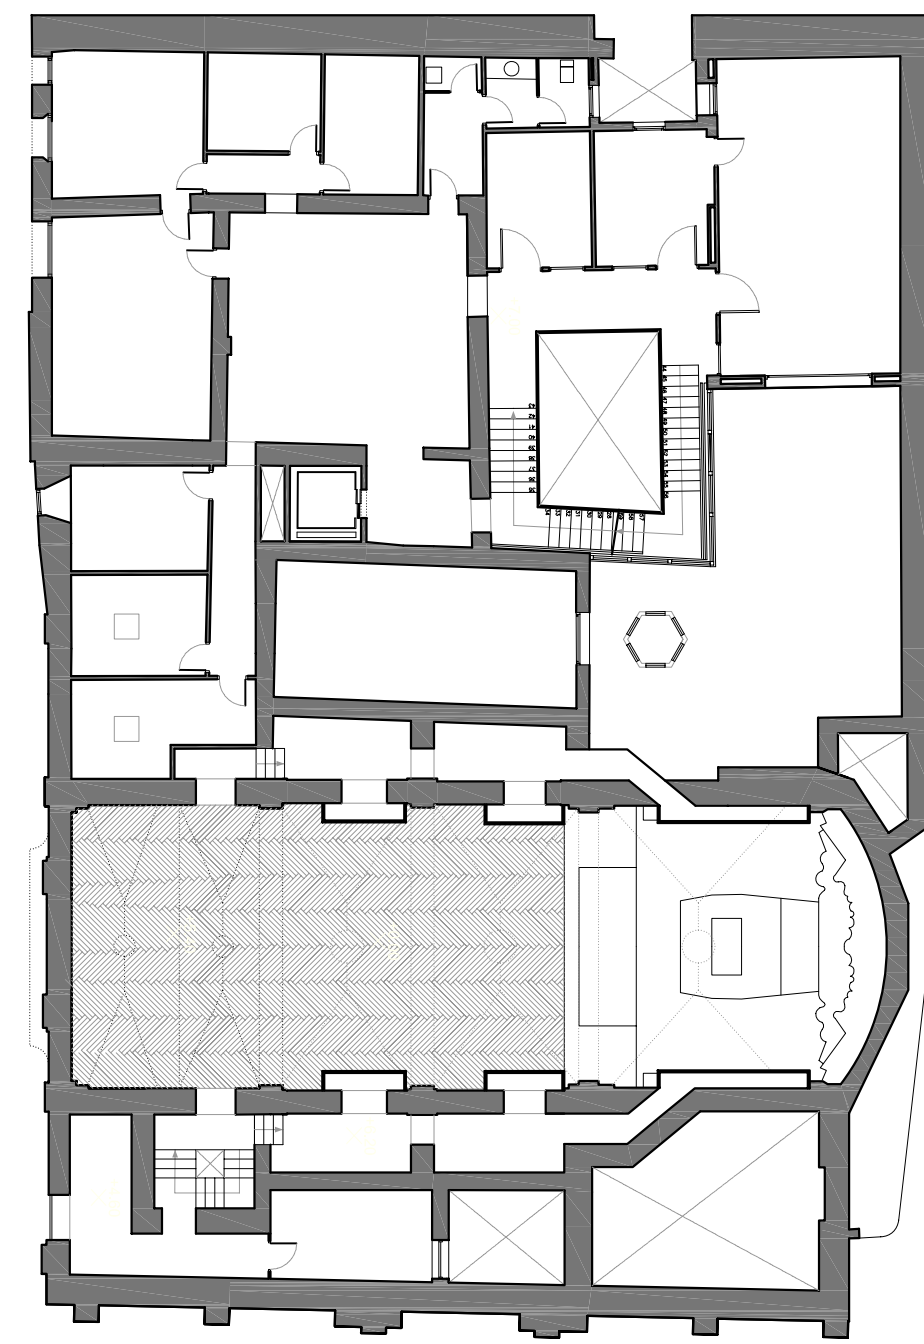


Planta +2 existent escala 1:200

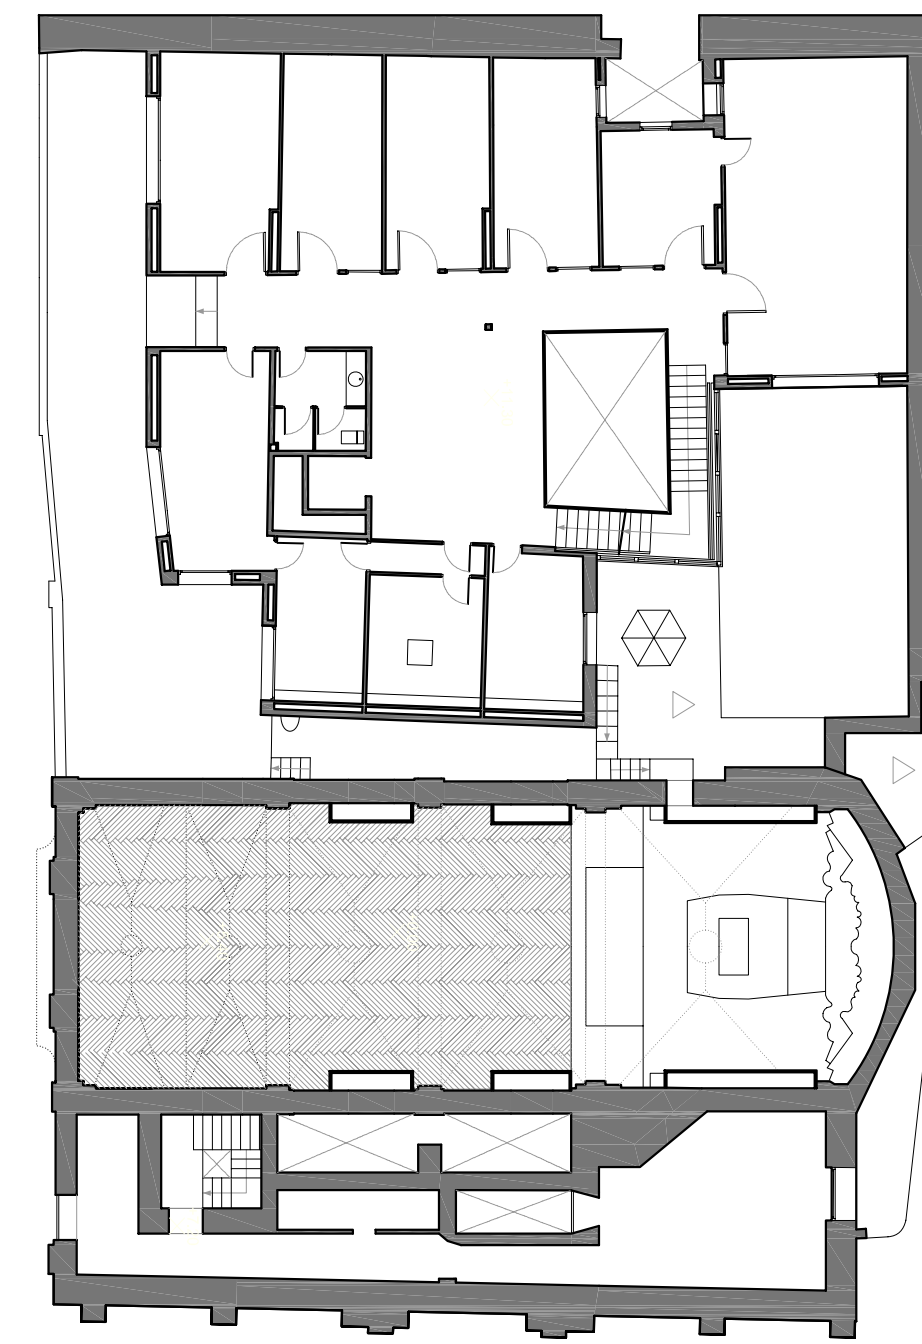

Planta +3 existent escala 1:200

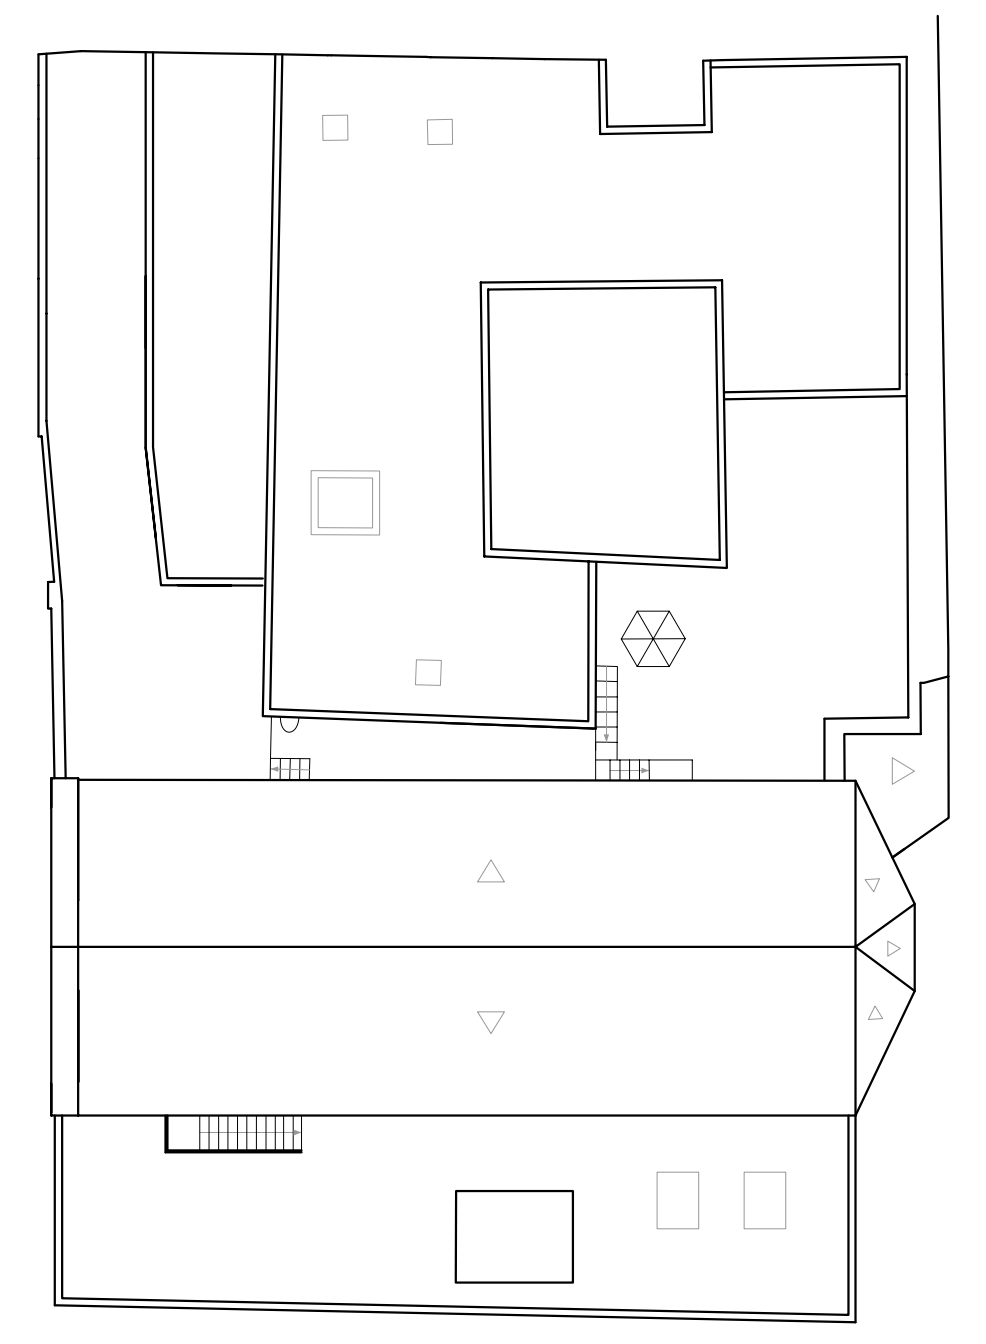

Planta coberta existent escala 1:200

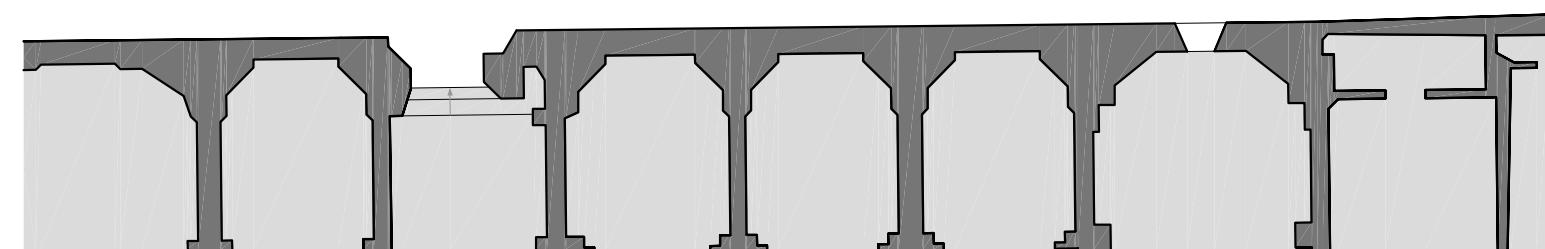


Planta baixa existent escala 1:200



alçat Carrer Sant Sever




Secció Església 2 e-1:200

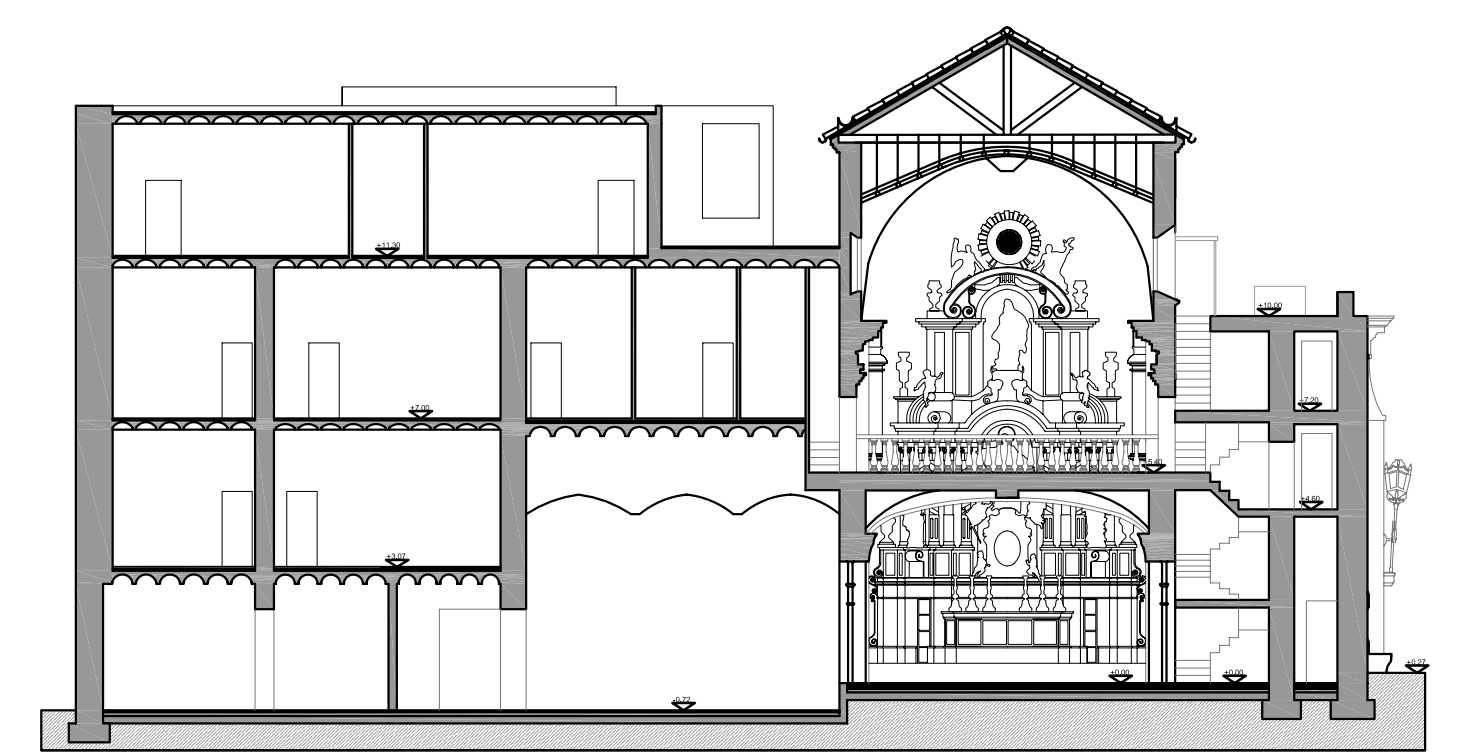

secció a

Documents anxi

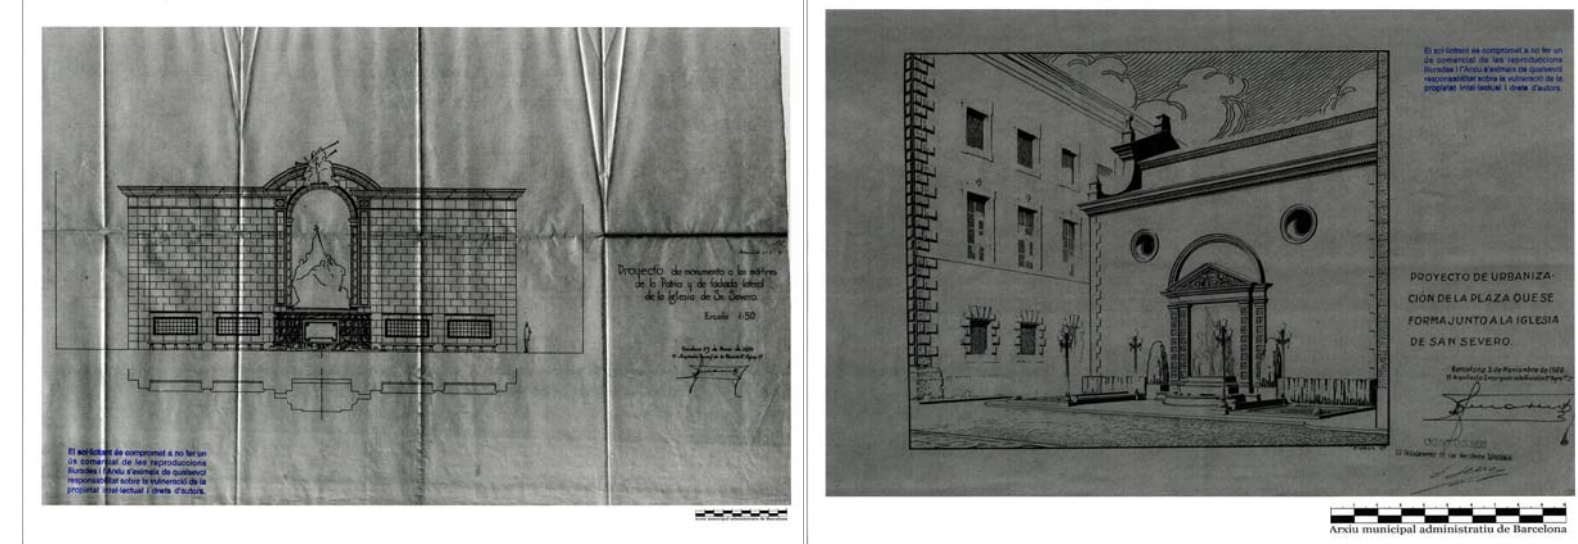


Projecte del monument a la Plaça




alçat Carrer Montjuïc



Secció Església 1 e-1:200

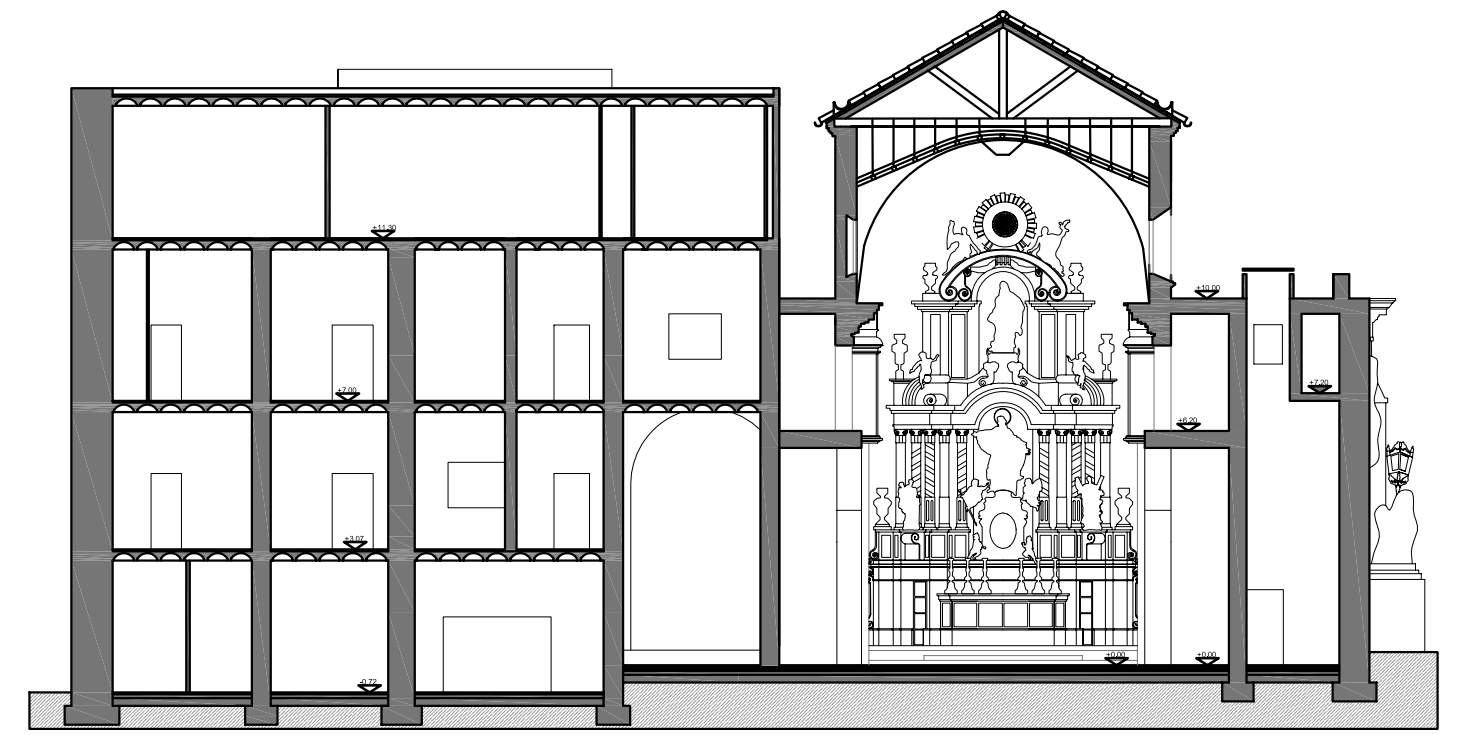

secció b

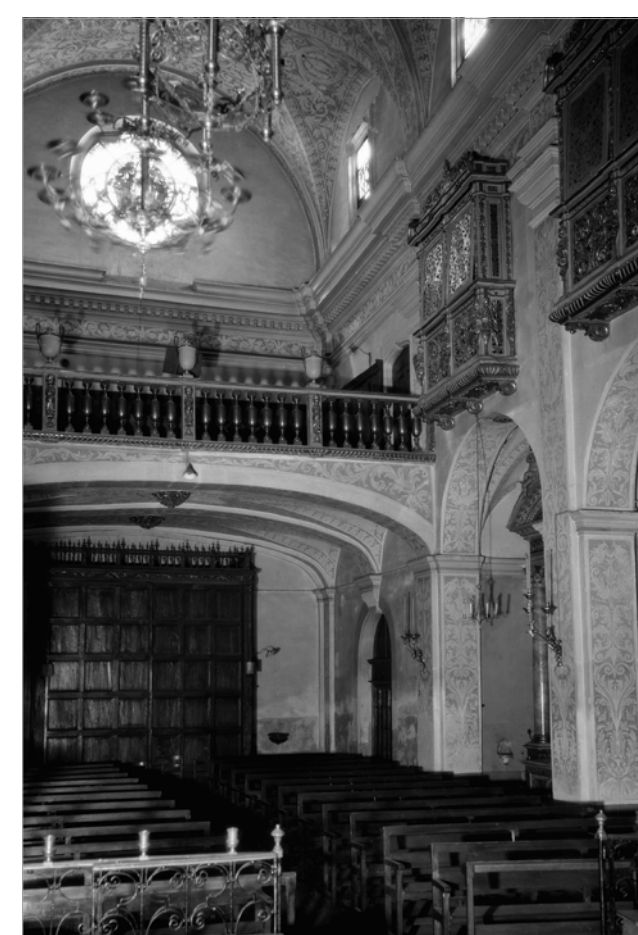


Interior de l'església




Vista aèria



alçat Plaça

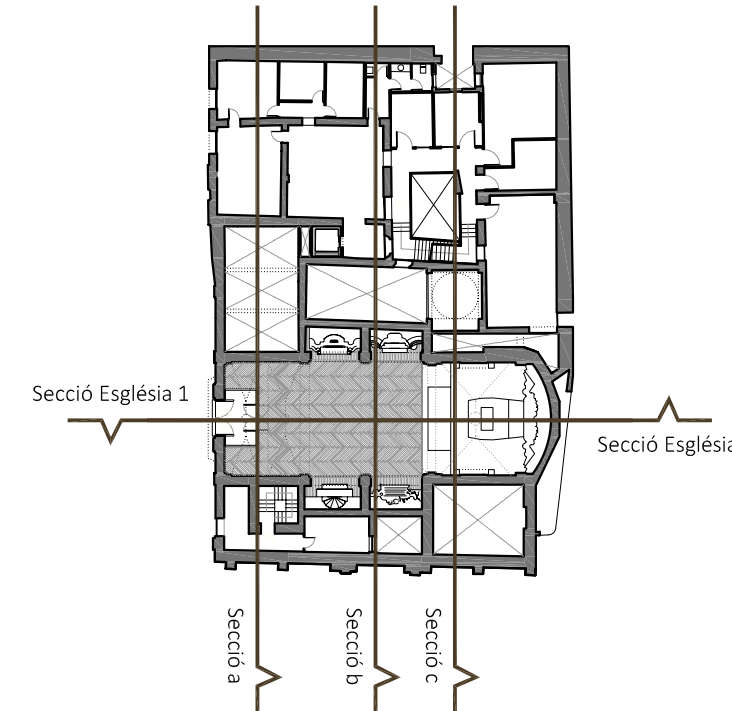

Secció Església 1 Secció Església 2

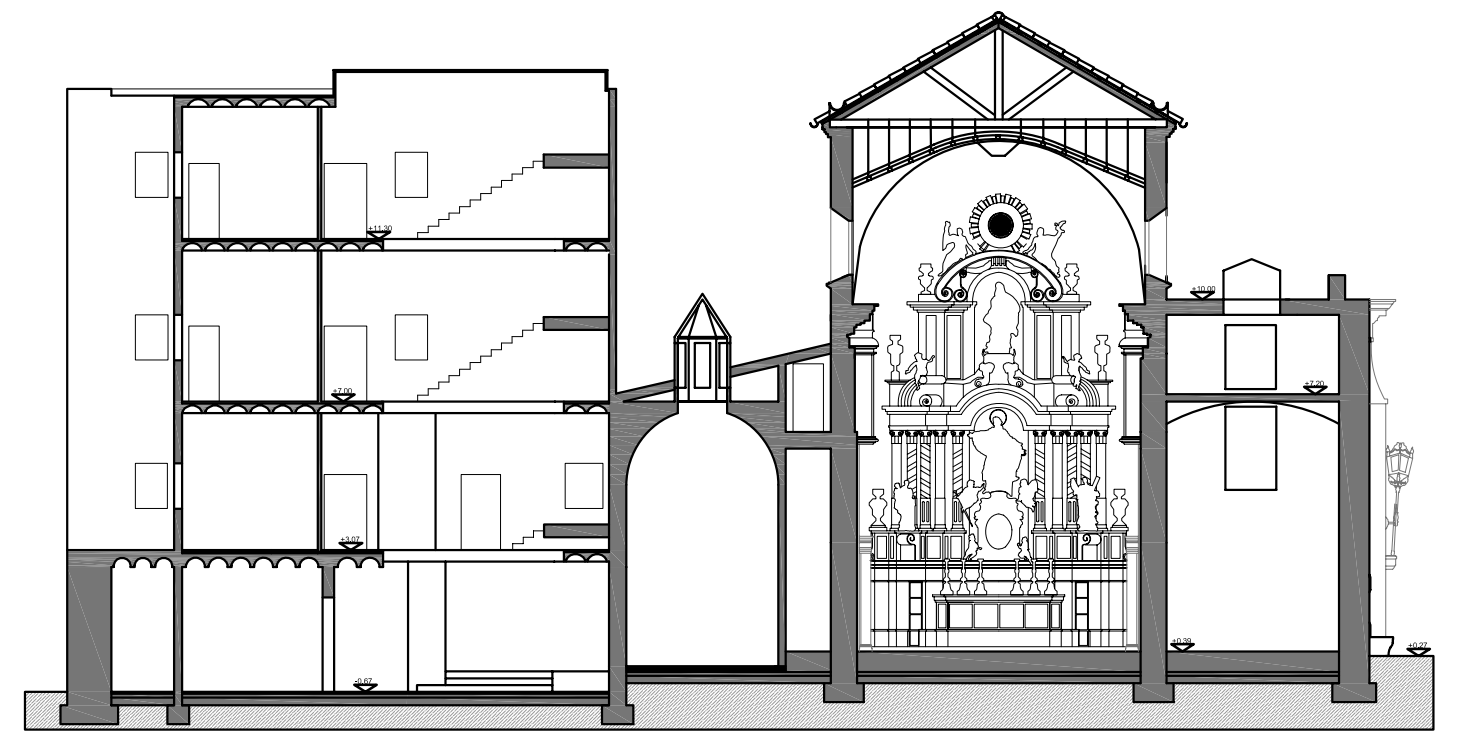

secció c

Estat actual de l'edifici

Secció longitudinal

Emplaçament i plantejament

Estat actual de l'edifici

Arquitectura

Estructura

Instal·lacions

Reconversió de dos edificis antics en el nou Museu de la Catedral de Barcelona

Sergi Alegre Urrea, PFC juny 2013
Tutor: Josep Maria Garcia-Fuentes