


ESP AIS	NOMBRE	SUPERFICIE	TOTAL SUPERFICIE	CARACTERÍSTIQUES
<b>EDUCACIÓ INFANTIL</b>				
Aula Infantil	3	55	165	Incorpora Aula Exterior
Lavabos	3	5	15	Incorporats a l'Aula
Aula Psicomotricitat	1	60	60	Àmb magatzem 4m²
Aula Petits Grups	1	20	20	
Tutoria	1	10	10	
Magatzem	1	20	20	
Lavabo Mestres	1	10	10	
<b>EDUCACIÓ PRIMÀRIA</b>				
Aula Música-Audiovisuals	1	50	50	Insonoritzada
Aula Informàtica	1	50	50	Control solar
Aula Suport	1	50	50	
Tutoria	3	10	30	
Biblioteca	1	60	109	Previsió accés extern
Magatzem	1	30	30	
Lavabo adaptat/Professors	-	5	5	
Lavabo alumnes	1	45	45	
<b>ADMINISTRACIÓ</b>				
Lavabos professors	1	10	10	
AMPA	1	15	15	Accés independent
Consergeria-reprografia	1	10	10	
<b>ALTRES SERVEIS/EQUIPAMENTS</b>				
Sala gran Gimnàs	1	200	200	Alçada 4.5m. Accés extern.
Escenari	1	30	30	
Magatzem	2	15	30	
Vestidors	1	90	90	Instal·lacions independents
Menjador	1	100	100	Fàcil ampliació
Cuina	1	70	70	Fàcil accés vehicles
Lavabos-vestidor PND	2	6	12	
Local tècnic (Rack)	1	10	10	
Computadors	1	5	5	
Neteja	-	3	3	Un per planta amb abocador
Escombraries	1	10	10	
Ascensor	1	5	5	
<b>EXTERIORS</b>				
Solar				
Porxo primària	3	30	120	
Zona de jocs infantil 4m2/alumne			60	
Zona de jocs primària 3m2/alumne			450	
Pista poliesportiva			32x44	
Horta			100	
SOLAR			5000-6000 m²	
SUPERFICIE ÚTIL ESPAIS			1755,00 m²	
CIRCULACIÓ 30%			526 m²	
SUP. ÚTIL			2281 m²	
SUP. CONSTRUÏDA			228 m²	
SUP. CONSTRUÏDA TOTAL			2509 m²	

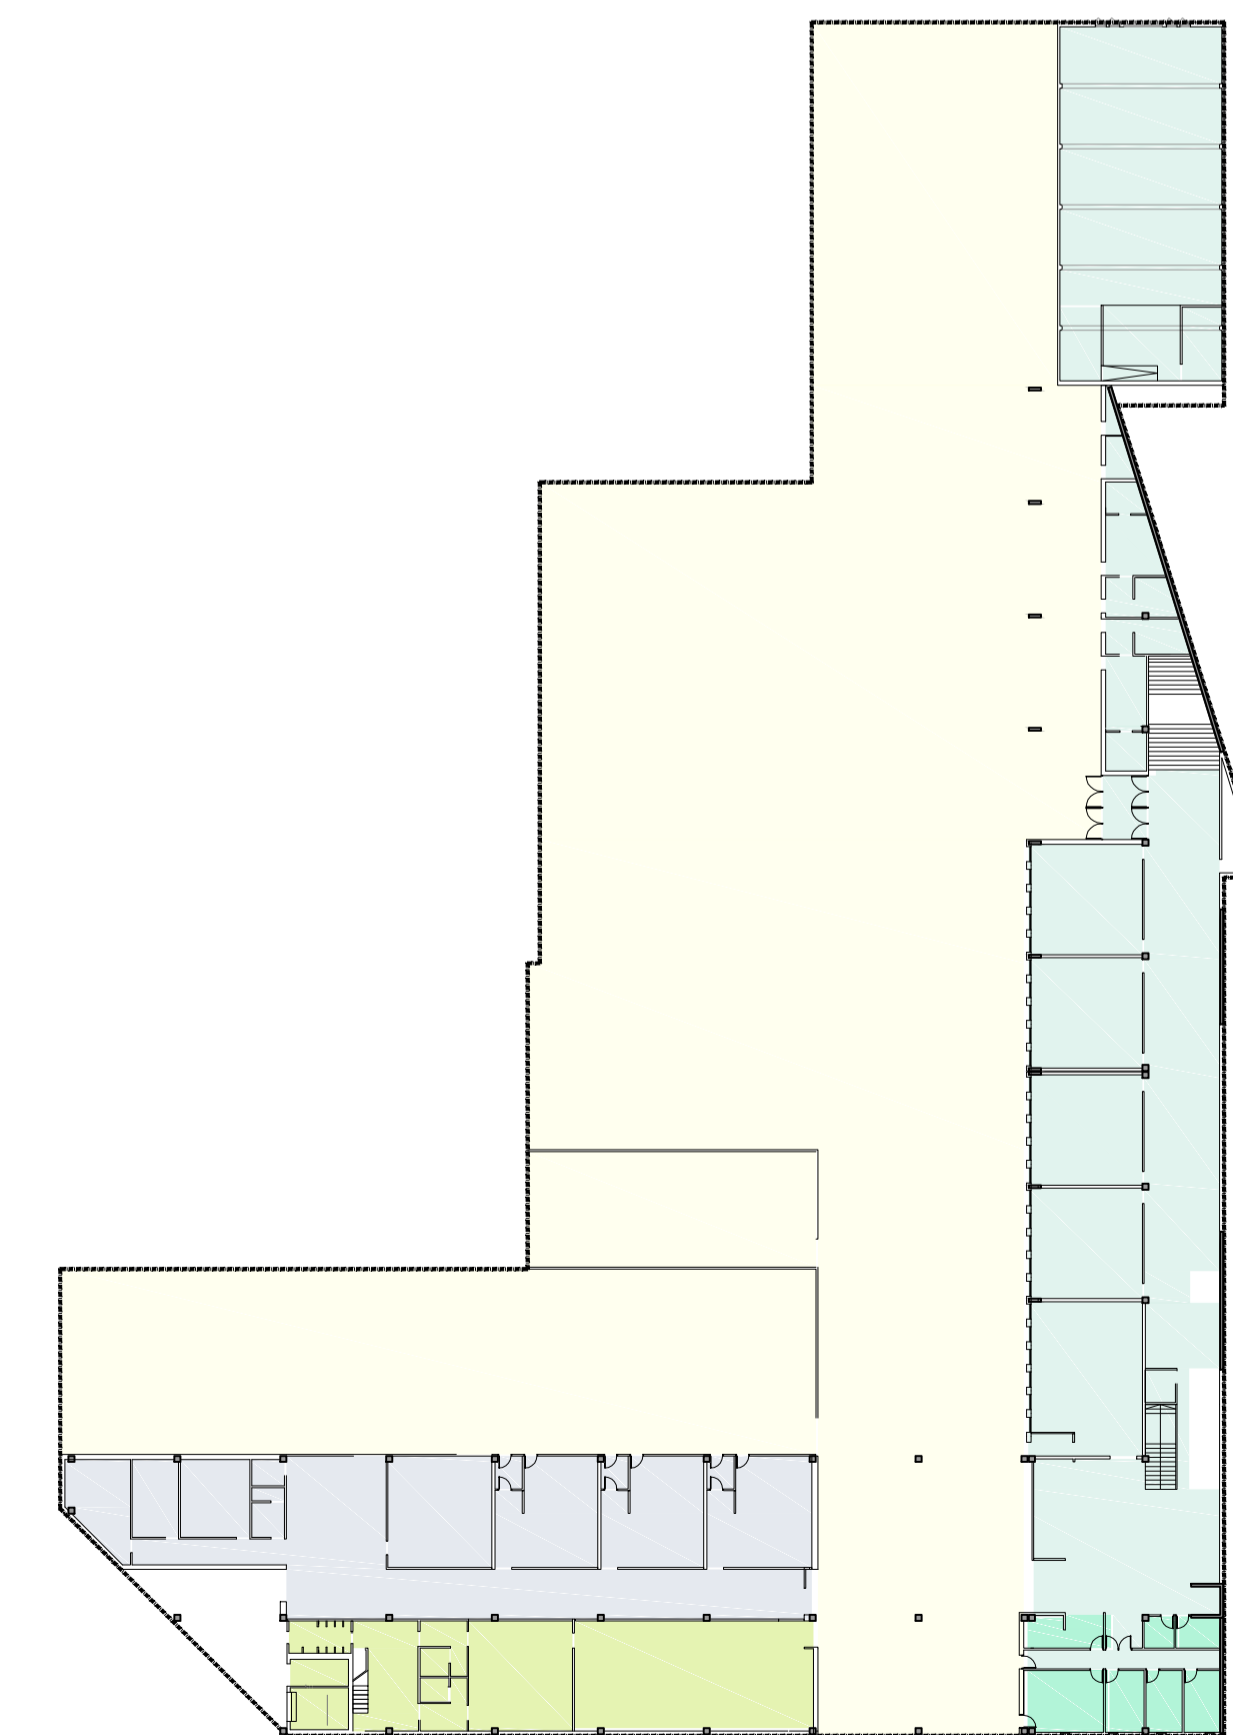

Centre d'Educació Infantil i Primària al Poblenou

Autor: Sergio Joya  
Tutor: Lluís Tobella  
QM Tardor 2013


NUMERO PLANOL

05 PLANTA BAIXA

ESCALA

1/250  
1/500

ORIENTACIÓ

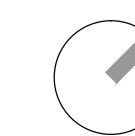

ANALISI  
01 02 03

PLANTES  
04 05 06

ENVOLENTS  
07 08 09 10 11

ESTRUCTURA  
12 13 14

INSTAL·LACIONS  
15 16 17 18