


ESP AIS	NOMBRE	SUPERFICIE	TOTAL SUPERFICIE	CARACTERÍSTIQUES
EDUCACIÓ PRIMÀRIA				
Aula Primària	6	50	300	
Aula Petits grups	2	25	50	Contigües
Lavabo adaptat/Professors	-	5	5	
Lavabos alumnes	1	45	45	
ADMINISTRACIÓ				
Director	1	15	5	
Cap d'estudis	1	10	10	
Despatx	2	10	20	
Secretaria	1	30	30	Arxiu protegit
Despatx professional extern	1	10	10	
Sala professors	1	45	45	
Lavabos professors	1	10	10	
ALTRES SERVEIS/EQUIPAMENTS				
Instal·lacions	1	25	25	
Local tècnic (Rack)	1	10	10	
Neteja	-	3	3	Un per planta amb abocador
Escombraries	1	10	10	
Ascensor	1	5	5	
SOLAR			5000-6000 m ²	
SUPERFICIE ÚTIL ESPAIS			1755,00 m ²	
CIRCULACIÓ 30%			526 m ²	
SUP. ÚTIL			2281 m ²	
SUP. CONSTRUÏDA			228 m ²	
SUP. CONSTRUÏDA TOTAL			2509 m ²	

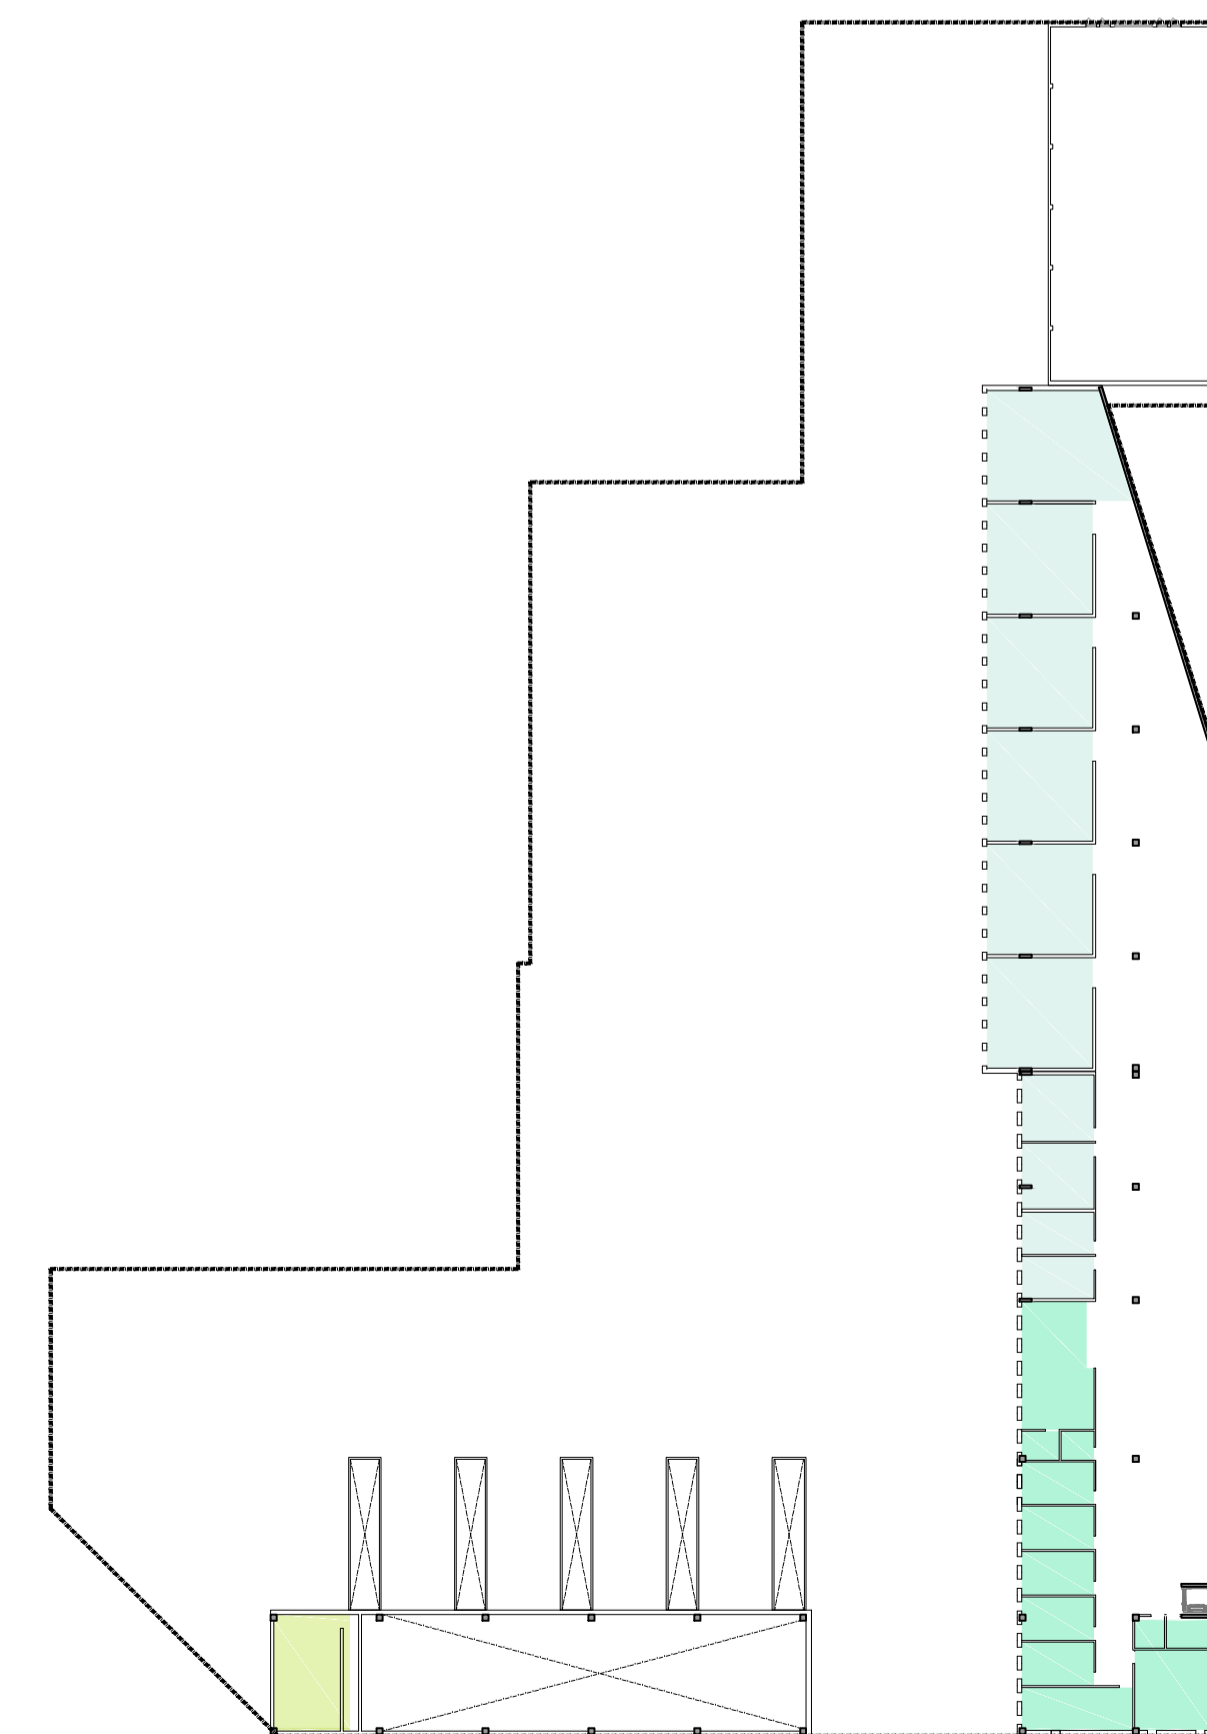

Centre d'Educació Infantil i Primària al Poblenou

Autor: Sergio Joya
Tutor: Lluís Tobella
QM Tardor 2013

NUMERO PLANOL

06 PLANTA PRIMERA

ESCALA

1/250
1/500

ORIENTACIÓ



ANALISI
01 02 03

PLANTES
04 05 06

ENVOLVENTS
07 08 09 10 11

ESTRUCTURA
12 13 14

INSTAL·LACIONS
15 16 17 18