

RETORNOS PLENUM


TOBERAS SALA

Difusor esteroico DF-48

RETORNOS TECHO

REJILLA IMPULSION

Difusores lineales S-74-18°

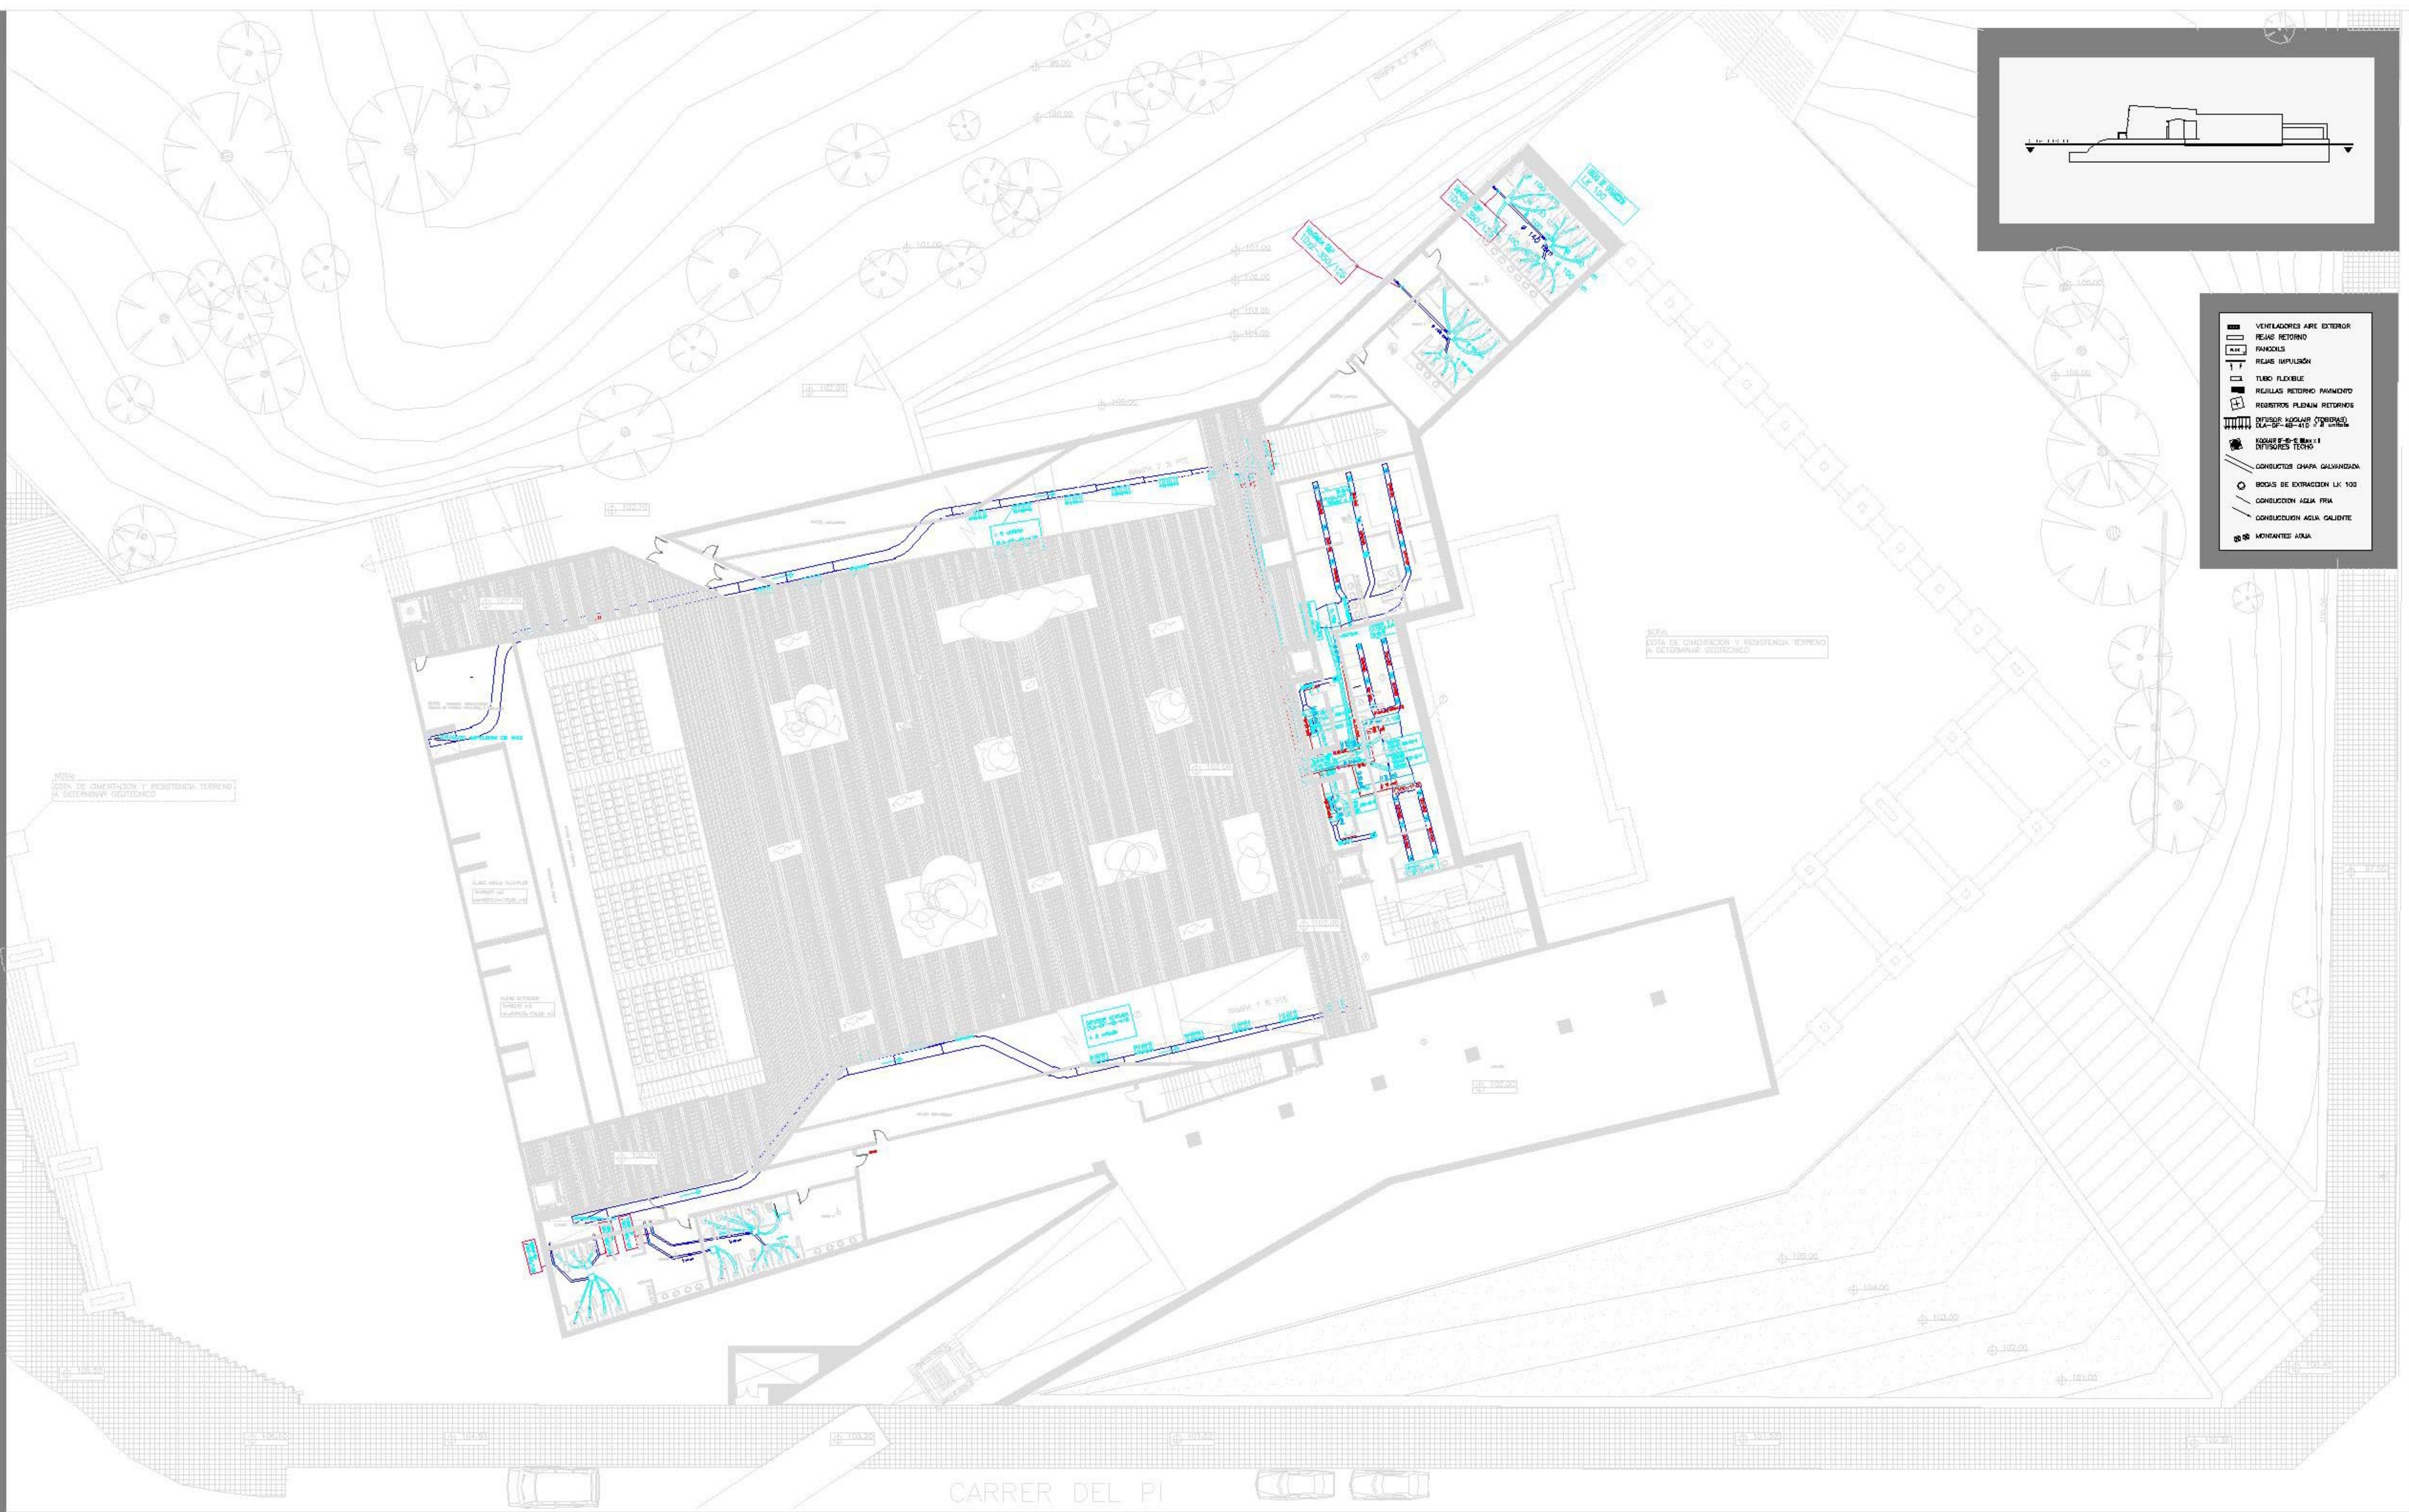

LEYENDA

- VENTILACION AIRE EXTERNA
- REJILLA RETORNO
- REJILLA RETORNO PARCIAL
- REJILLA IMPULSION
- TUBO FLEXIBLE
- REJILLA RETORNO CIRCULAR
- REJILLA RETORNO RECTANGULAR
- REJILLA RETORNO LINEAL
- REJILLA RETORNO TECHO
- CONDUCTOR CHAMA GELANDADA
- BOCAS DE EXTRACCION LU 100
- CONDUCTOR AGUA FRIA
- CONDUCTOR AGUA CALIENTE
- MANTENIMIENTO AGUA

REJILLAS DIFUSORES TECHO

Difusores seleccionados de la serie 6000

Modelo	Dimensiones (mm)	Flujo (m³/h)
6000	600 x 600	100
6000	600 x 600	150
MAQUINA DE AGUA
 MODELO DAIKIN ERVYB24KAZ 22.8 KW

MAQUINA DE AIRE (SALA MULTUSOS)
 ROOFTOP CARRIER
 MODELO: 50 HZ 034

P.F.C. E.T.S.A.V. **JUAN ANTONIO LAÍN GARCÍA**

ESPACIO MULTIUSOS EN VILADECANS

LAMINA: INSTALACIONES CLIMATIZACION
 COTA = 102,00 M (+4,00 M)

ESCALA: 1/200

CONVOCATORIA ENERO 2006