




VISTA SALES TEMPORALS PLANTA SUPERIOR

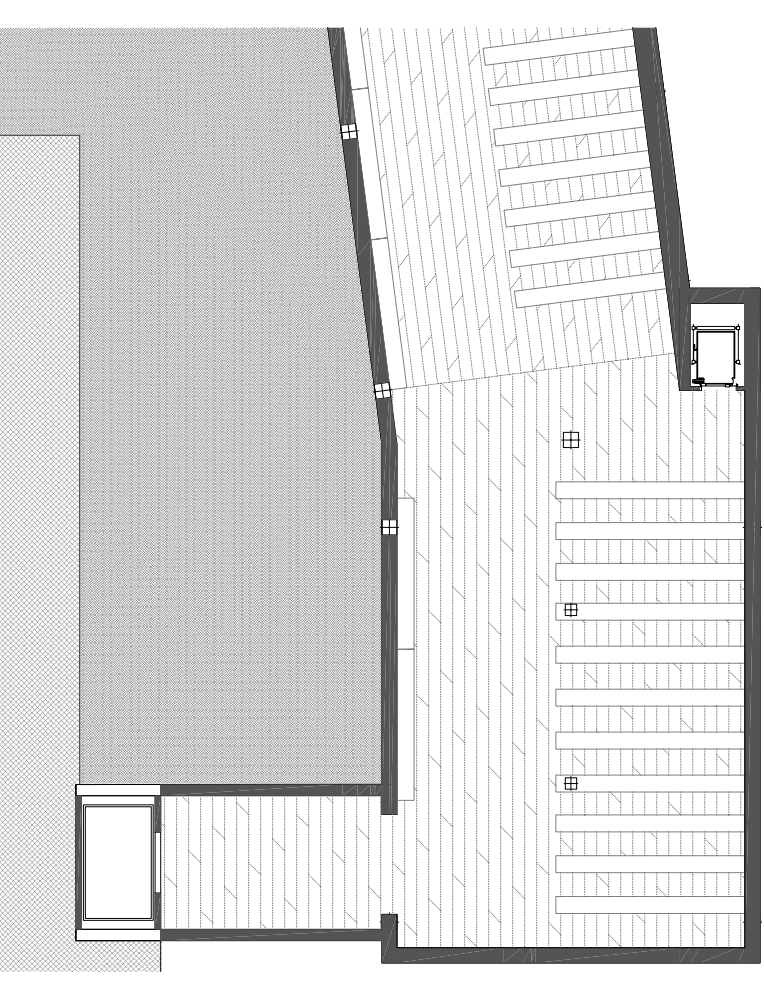

PLANTA SOTERRANI MUSEU

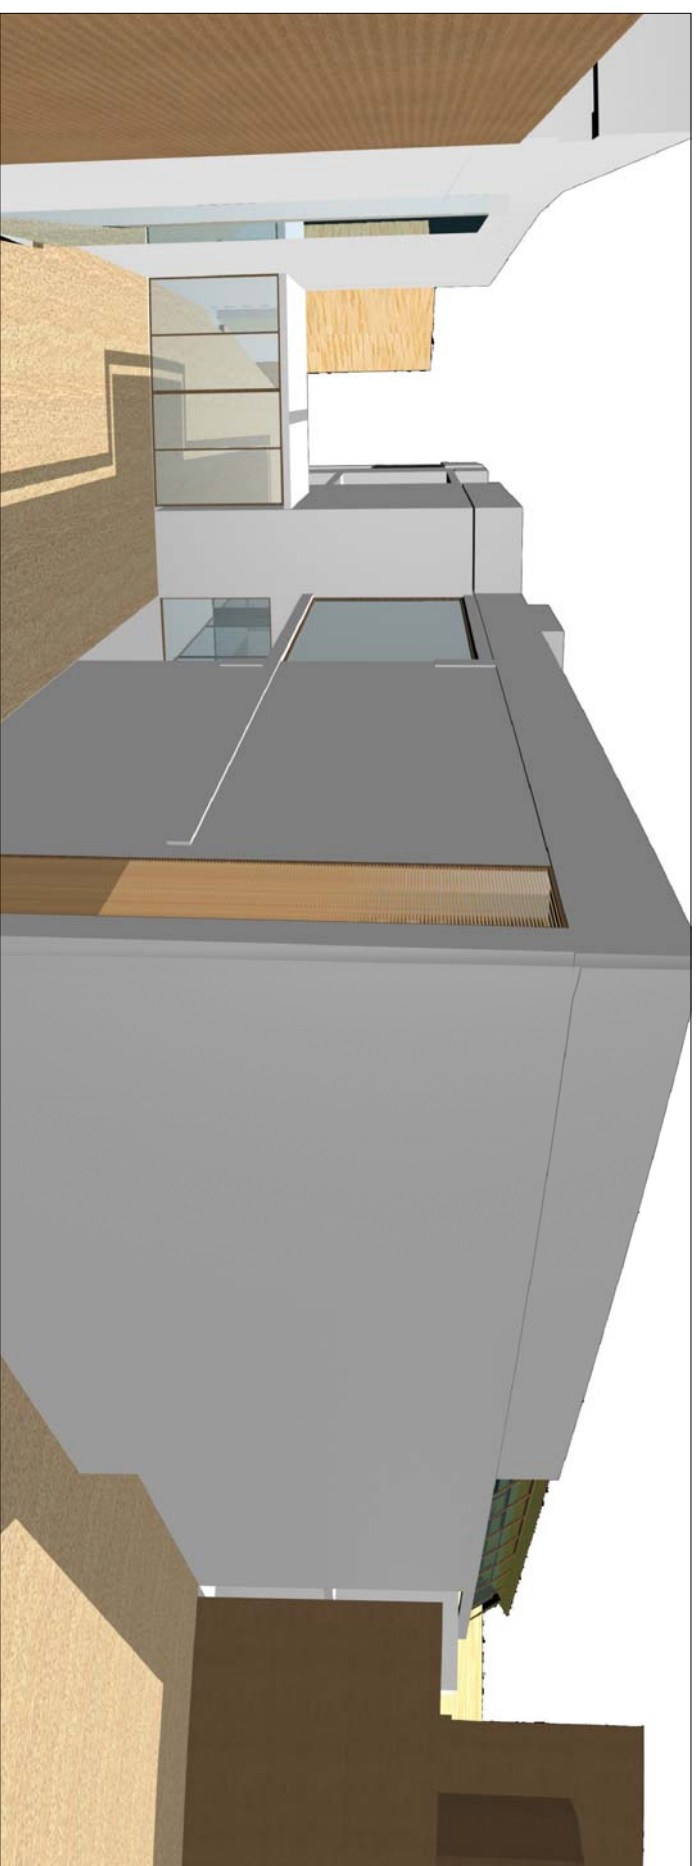

PRESPECTIVA DEL PATI INTERIOR

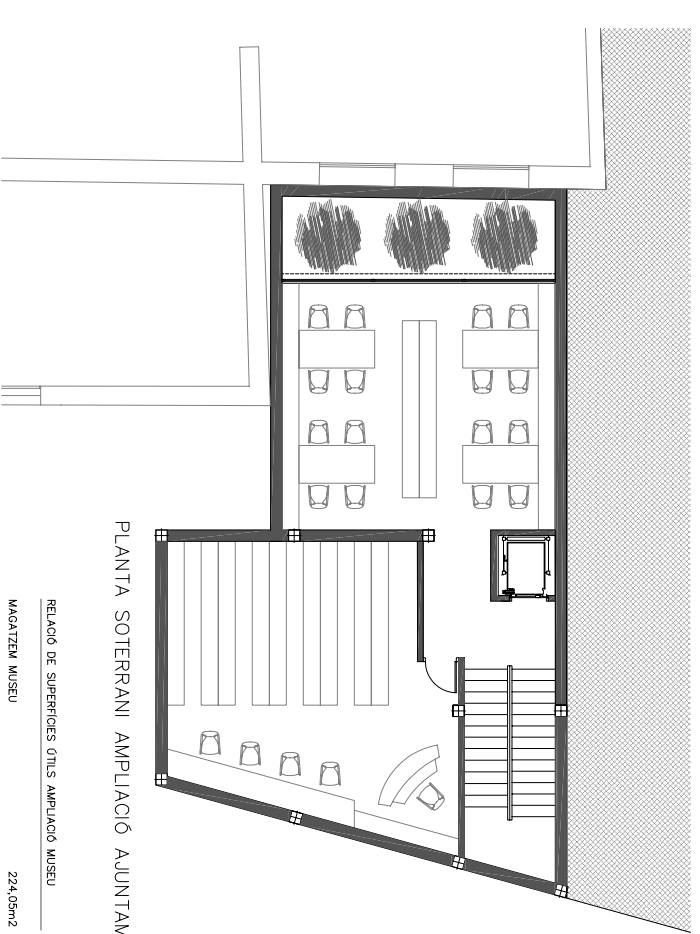

PLANTA SOTERRANI AMPLIACIÓ AJUNTAMENT

RELACIÓ DE SUPERFÍCIES OBLIS AMPLIACIÓ MUSEU	224,05m ²
MAGATZEN MUSEU	224,05m ²
RELACIÓ DE SUPERFÍCIES OBLIS AMPLIACIÓ AJUNTAMENT	
ARXIU AJUNTAMENT	101,46m ²
CAMA D'ESCALA-ASCENSOR	22,78m ²
TOTAL AMPLIAT PLANTA PRIMERA	124,24m ²

PFC QM PRIMAVERA 06

AMPLIACIÓ DEL MUSEU D'ART MODERN I DE L'AJUNTAMENT DE CÈRET

SERGI FONTANALS I ESPARBÉ

PLANTA SOTERRANI

PLÀNOL N^o PL-06 ESCALA 1/100

