


ZONAS PLANTA BAJA	SUPERFICIE UTIL	TOTALES
ACCESOS	323,00 m ²	
VESTIBULOS	17,75 m ²	
AGUA	2,00 m ²	
ELECTRICIDAD	2,00 m ²	
		344,75 m ²
GRUPO PARADAS 1	90,10 m ²	
GRUPO PARADAS 2	90,10 m ²	
GRUPO PARADAS 3	90,10 m ²	
GRUPO PARADAS 4	107,90 m ²	
GRUPO PARADAS 6	27,10 m ²	
BANO	63,75 m ²	
PARADAS POLIVALENTES	57,00 m ²	
ZONA PEATONAL	390,00 m ²	
		1006,15 m ²
AUTOSERVICIO	594,00 m ²	
ATENCIÓN AL CLIENTE	8,45 m ²	
DESPACHO	11,00 m ²	
		613,45 m ²
BAR - RESTAURANTE	172,65 m ²	
TERRAZAS	70,70 m ²	
COCINA	41,25 m ²	
ALMACÉN - VESTIDOR	8,00 m ²	
DISTRIBUIDOR BANO	7,35 m ²	
BANO 1	6,50 m ²	
BANO 2	8,90 m ²	
BANO 3	4,80 m ²	
		320,35 m ²
COMERCIO LOCAL 1	56,80 m ²	
COMERCIO LOCAL 2	59,00 m ²	
		115,80 m ²
TOTAL SUPERFICIE ÚTIL		2400,50 m ²
TOTAL SUPERFICIE CONSTRUIDA		2595,00 m ²

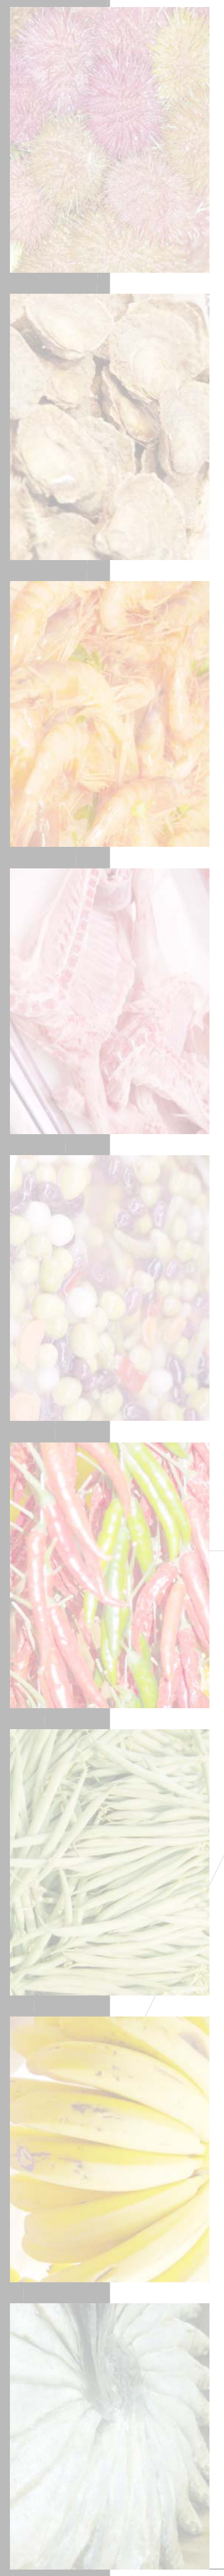

4 %

9 %

12 %

NUEVO MERCADO DEL BON PASTOR
 P.F.C. - TRIUNFO Nº 1 - MEDIO GRANIZOZADA, PEÑA GÓMEZ, MONTE PONS, JOSÉ LUIS OYÓN - TURER PEÑE PUVAL - E.T.S.A.V.
CARMEN VILAR AGEA
 ENERO 2007

PLANTA BAJA - ESCALA 1/100

A03