




PLANTAS TIPO_ escala 1/200

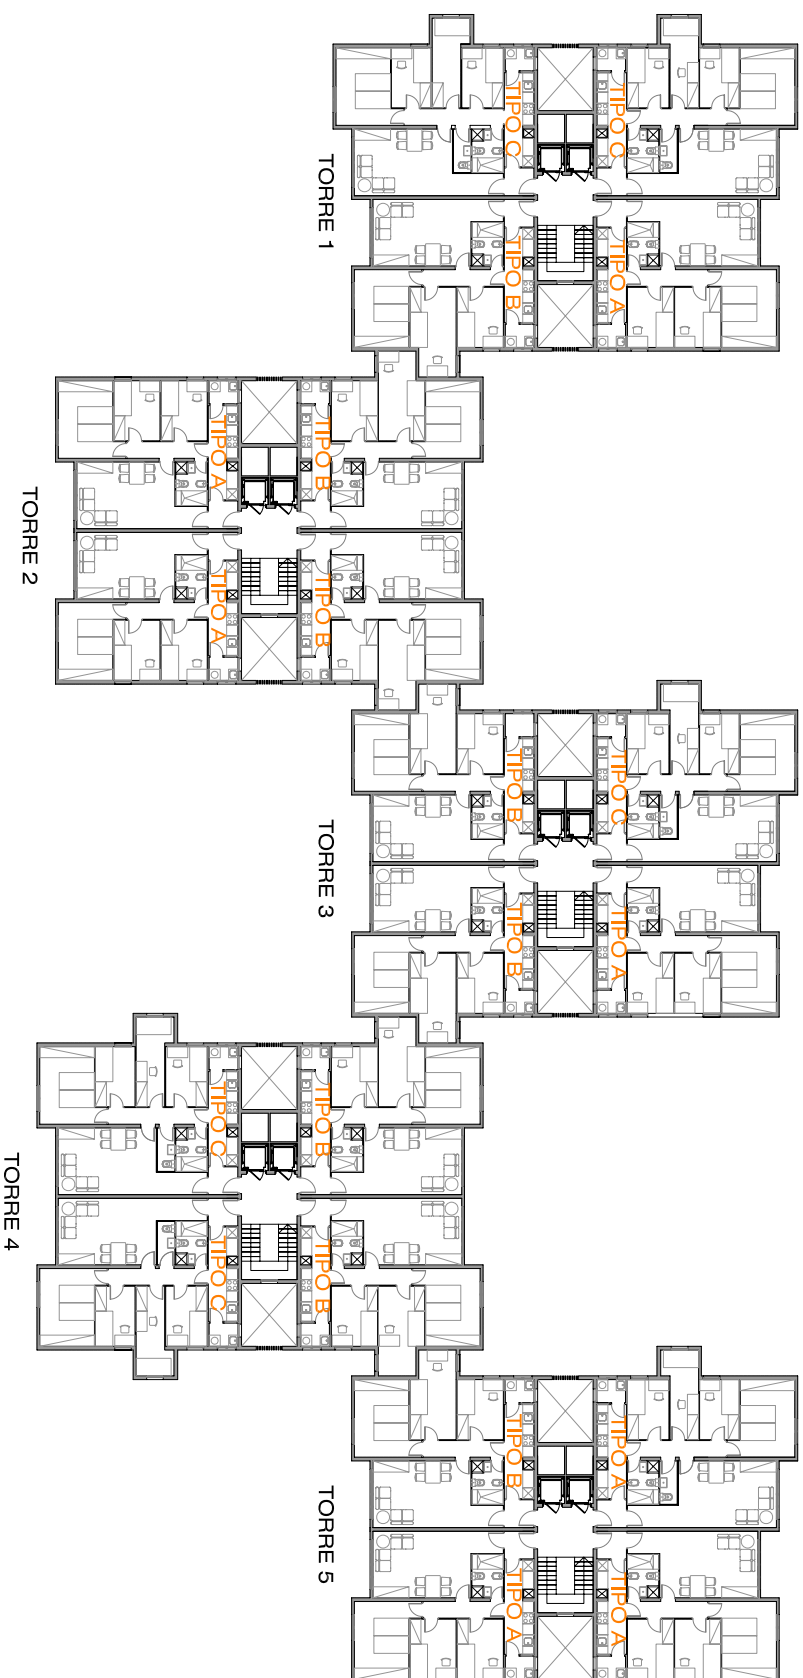

PLANTA CUBIERTA_ escala 1/500

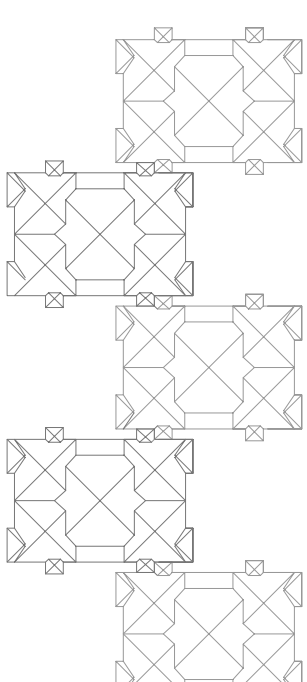

PLANTA BAJA_ escala 1/500

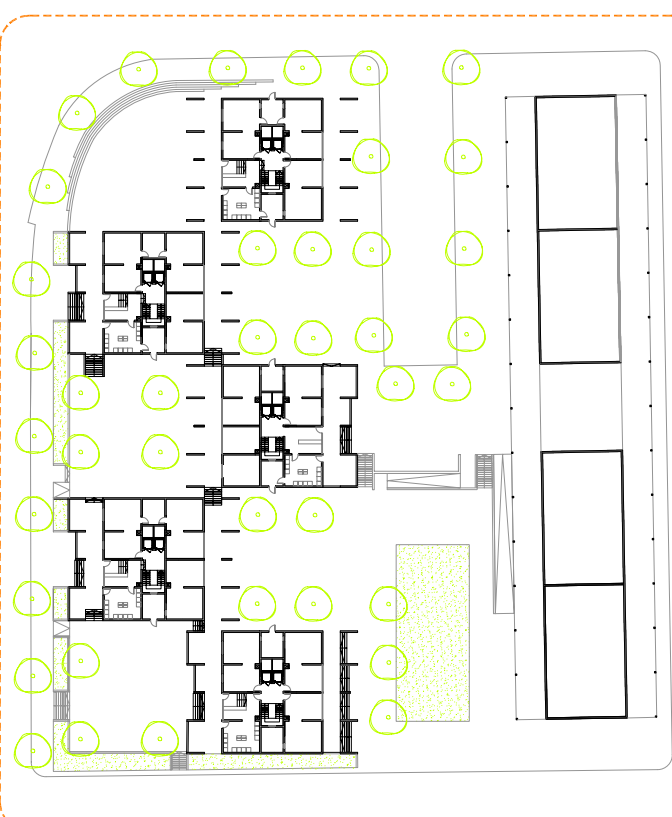

PROGRAMA RESIDENCIAL

VIENDA TIPO A

ESTANCIA	SUPERFICIE	VOLUMEN
REGIDOR	2,40	6,00
COCINA	7,87	19,67
LAVADERO	1,94	4,86
BANO	3,57	8,92
COMEDOR-ESTAR	20,82	52,05
DORMITORIO 1	11,90	29,75
DORMITORIO 2	8,29	20,72
DORMITORIO 3	8,03	20,07
TOTAL	64,82 M²	162,03 M³

VIENDA TIPO B

ESTANCIA	SUPERFICIE	VOLUMEN
REGIDOR	2,40	6,00
COCINA	7,87	19,67
LAVADERO	1,94	4,86
BANO	3,57	8,92
COMEDOR-ESTAR	20,82	52,05
DORMITORIO 1	11,90	29,75
DORMITORIO 2	10,43	26,07
DORMITORIO 3	8,03	20,07
TOTAL	66,96 M²	167,38 M³

VIENDA TIPO C

ESTANCIA	SUPERFICIE	VOLUMEN
REGIDOR	2,40	6,00
COCINA	7,87	19,67
LAVADERO	1,94	4,86
BANO	3,38	8,45
ASEO	2,29	5,72
COMEDOR-ESTAR	20,82	52,05
DORMITORIO 1	11,49	28,72
DORMITORIO 2	7,72	19,30
DORMITORIO 3	10,15	26,37
DORMITORIO 4	7,72	19,30
TOTAL	75,78 M²	190,43 M³

TORRE 1

PLANTA BAJA	TIPO A	TIPO B	TIPO C
ACCESO VIVIENDAS	3	1	0
COMUNICACION VERTICAL	3	1	0
CUARTO CONTADORES	3	1	0
PATIO SERVICIO	3	1	0
LOCAL 1	3	1	0
LOCAL 2	3	1	0
LOCAL 3	3	1	0
TOTAL	17,82 M²	22,05 M²	20,79 M²

201,06 M²

TORRE 2

PLANTA BAJA	TIPO A	TIPO B	TIPO C
ACCESO VIVIENDAS	2	2	0
COMUNICACION VERTICAL	2	2	0
CUARTO CONTADORES	2	2	0
PATIO SERVICIO	2	2	0
LOCAL 1	2	2	0
LOCAL 2	2	2	0
LOCAL 3	2	2	0
TOTAL	17,82 M²	22,05 M²	20,79 M²

201,06 M²

TORRE 3

PLANTA BAJA	TIPO A	TIPO B	TIPO C
ACCESO VIVIENDAS	2	2	0
COMUNICACION VERTICAL	2	2	0
CUARTO CONTADORES	2	2	0
PATIO SERVICIO	2	2	0
LOCAL 1	2	2	0
LOCAL 2	2	2	0
LOCAL 3	2	2	0
TOTAL	17,82 M²	22,05 M²	20,79 M²

281,06 M²

TORRE 4

PLANTA BAJA	TIPO A	TIPO B	TIPO C
ACCESO VIVIENDAS	2	2	0
COMUNICACION VERTICAL	2	2	0
CUARTO CONTADORES	2	2	0
PATIO SERVICIO	2	2	0
LOCAL 1	2	2	0
LOCAL 2	2	2	0
LOCAL 3	2	2	0
TOTAL	17,82 M²	22,05 M²	20,79 M²

201,06 M²

TORRE 5

PLANTA BAJA	TIPO A	TIPO B	TIPO C
ACCESO VIVIENDAS	3	1	0
COMUNICACION VERTICAL	3	1	0
CUARTO CONTADORES	3	1	0
PATIO SERVICIO	3	1	0
LOCAL 1	3	1	0
LOCAL 2	3	1	0
LOCAL 3	3	1	0
TOTAL	17,82 M²	22,05 M²	20,79 M²

201,06 M²

COMUNICACION VERTICAL	PATIO SERVICIO
22,05 M ²	14 X 42,45 M ²
2 X 10,20 M ²	594,3 M ²
TOTAL	4578,2 M²

COMUNICACION VERTICAL	PATIO SERVICIO
22,05 M ²	10 X 42,45 M ²
2 X 10,20 M ²	424,5 M ²
TOTAL	3000,5 M²

COMUNICACION VERTICAL	PATIO SERVICIO
22,05 M ²	14 X 42,45 M ²
2 X 10,20 M ²	594,3 M ²
TOTAL	4658,2 M²

COMUNICACION VERTICAL	PATIO SERVICIO
22,05 M ²	10 X 42,45 M ²
2 X 10,20 M ²	424,5 M ²
TOTAL	3099,5 M²

COMUNICACION VERTICAL	PATIO SERVICIO
22,05 M ²	14 X 42,45 M ²
2 X 10,20 M ²	594,3 M ²
TOTAL	4556,3 M²

TIPOLOGIAS

