


SECCIONES CONSTRUCTIVAS_31

Escala: 1/50

Proyecto Final de Carrera_Enero 2008
ViVa CaNyeLLes
 ALEJANDRO NUÑEZ PIZARRO

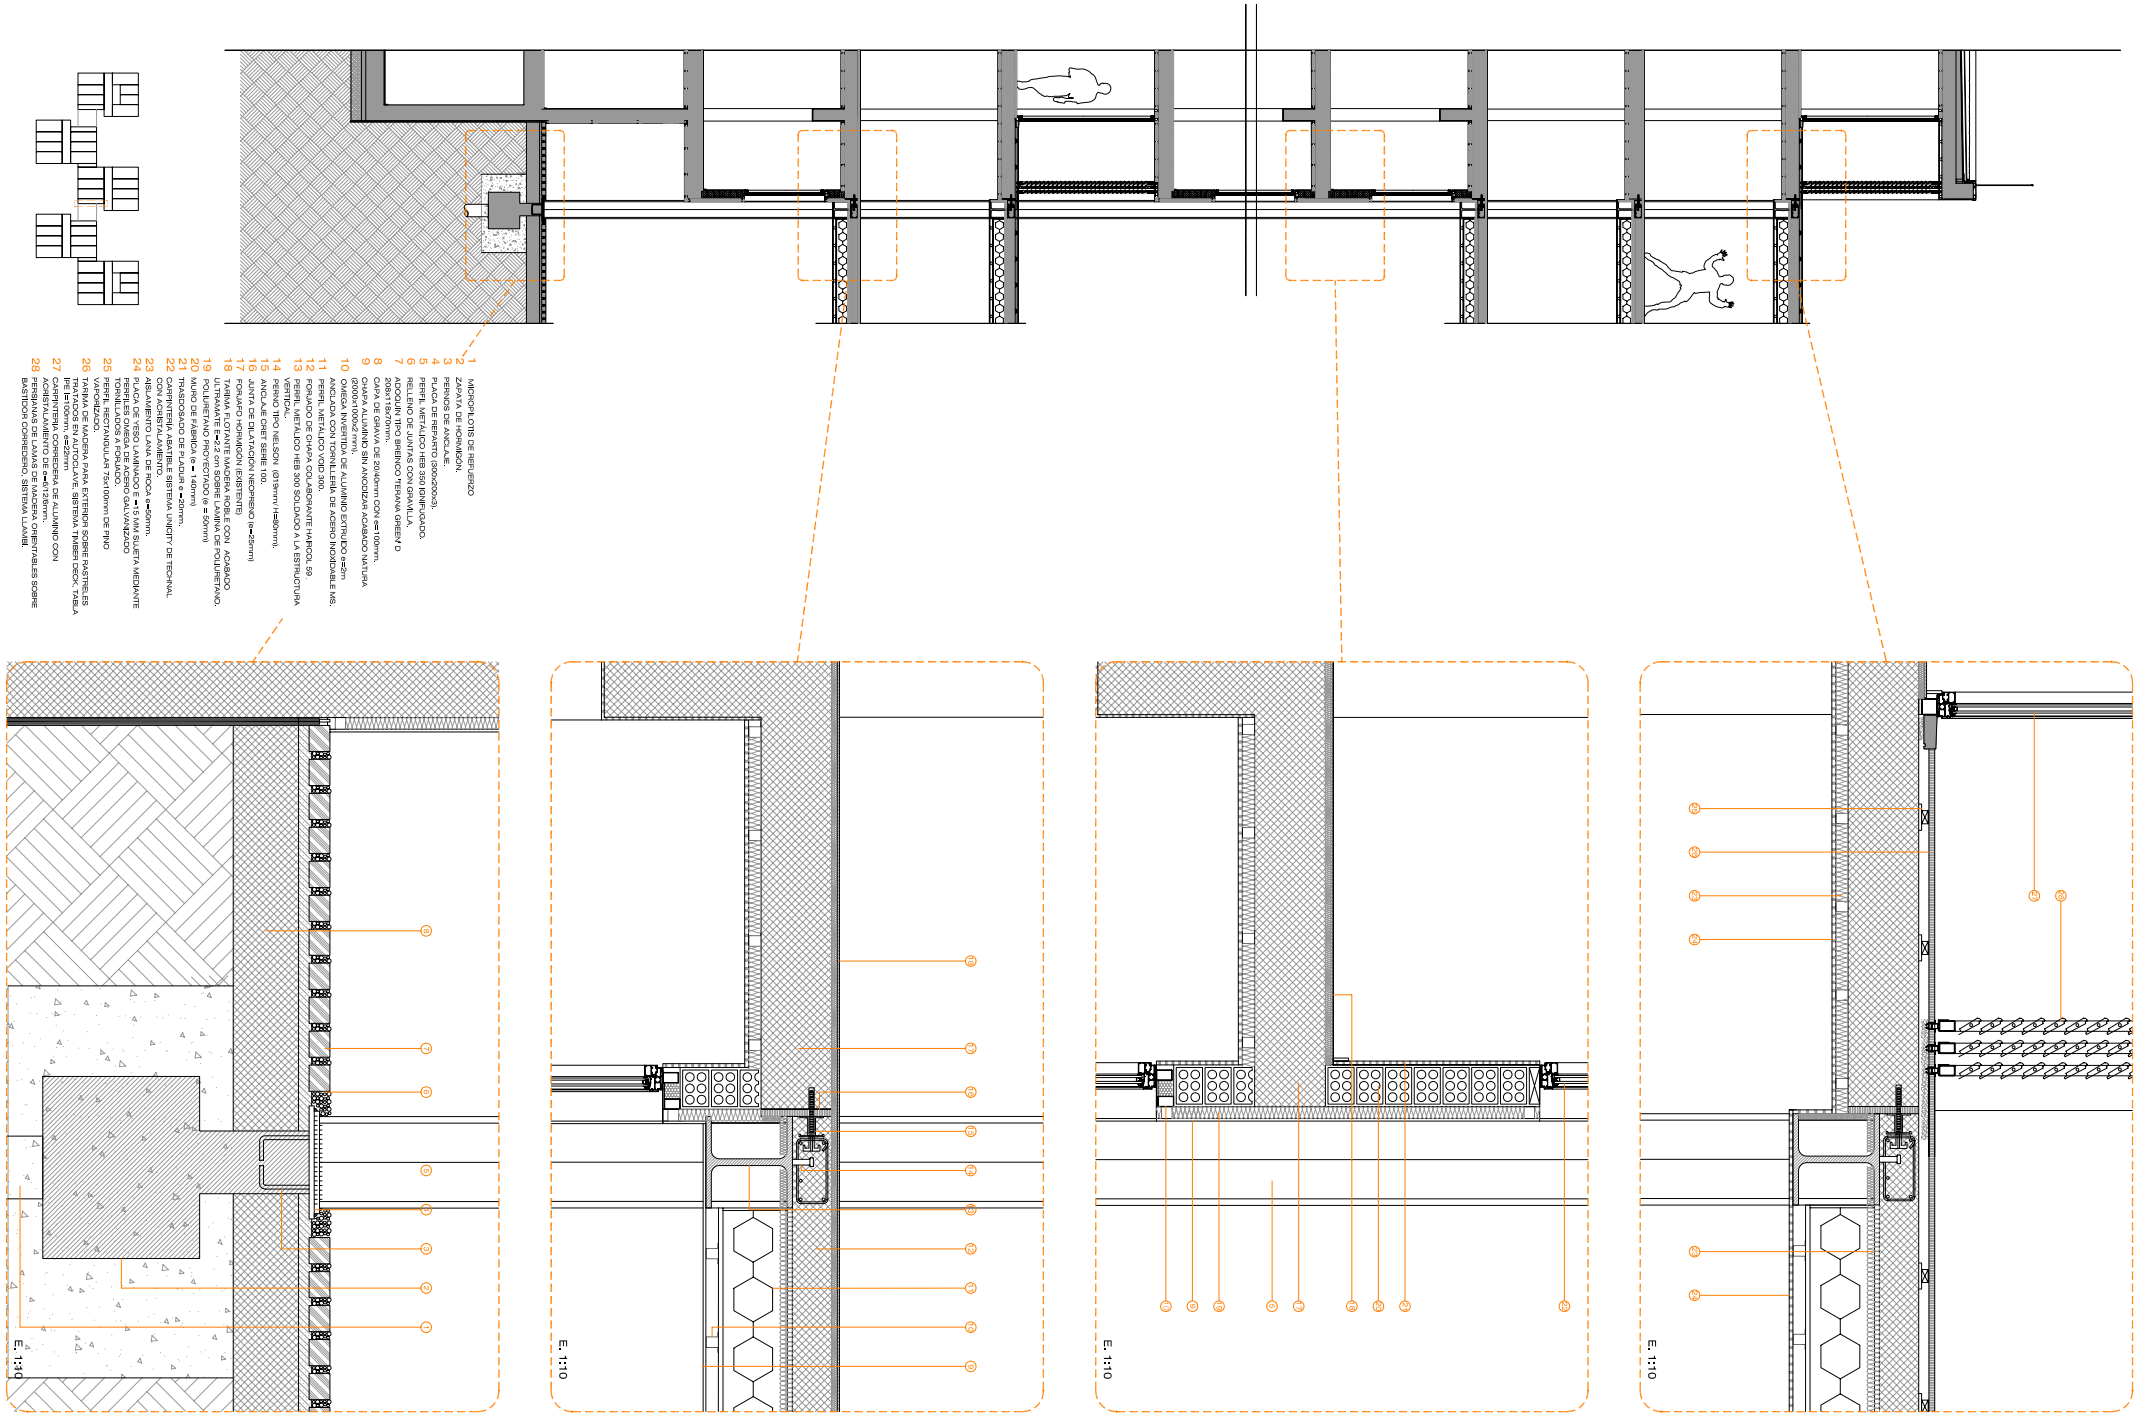

1. MAMPARAS DE ACERVO
2. ZONAL DE CIMENTACION
3. FINIS DE ANCALA
4. PLAN DE REPARTO DE CARGAS
5. REVESTIMIENTO DE PARED
6. RELLENO DE LANTA CON GOMILLA
7. ASOCIADO TIPO BLENDO TERNIA GREN D
8. CUNA DE ALUMINO SIN ANCHURA ACABADO TERNIA
9. CUNA DE ALUMINO SIN ANCHURA ACABADO TERNIA
10. OMEGA VENTIDA DE ALUMINO ENTALADO
11. ANCALA CON TORNILLOS DE ACERO INOXIDABLE
12. FOLIO DE CHAPA GALVANIZADA HANCO 80
13. REVELADO HEB 300 SOLDADO A LA ESTUCTURA
14. REVELADO HEB 300 SOLDADO A LA ESTUCTURA
15. ANCALA CORT SINE TOL
16. ANCALA CORT SINE TOL
17. TERNIA FLOTANTE MARGEN KOLE E CON ACABADO
18. TERNIA FLOTANTE MARGEN KOLE E CON ACABADO
19. FOLIO DE CHAPA GALVANIZADA HANCO 80
20. MACHO DE FIBRA DE CARBONO
21. MACHO DE FIBRA DE CARBONO
22. CEMENTO
23. CEMENTO
24. PLAN DE REPARTO DE CARGAS
25. REVESTIMIENTO DE PARED
26. TERNIA DE ALUMINO SIN ANCHURA ACABADO TERNIA
27. CEMENTO
28. REVESTIMIENTO DE PARED