


1.

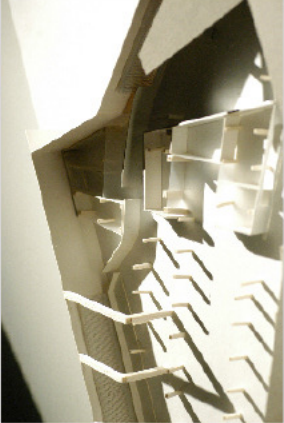

2.



3.



4.

IMATGES DE LA MAQUETA. REFERENTS.

1. Vista del nucli central.
2. Vista de la pell interior, zona d'emmagatzematge.
3. Vista general del sistema de planta baixa.
4. REFERENT: Marquesina del parc d'Ibirapuera a Sao Paulo, Oscar Niemeyer.



PLANTA BAIXA ESCALA: 1/200

CONCEPT  
ANÀLISI  
DESCRIPCIÓ  
MAQUETITZACIÓ  
ESTRUCTURA  
DETALLS  
INSTAL·LACIONS

07/27

SISTEMA PLANTA BAIXA

CCAF

projecte: Centre per la Creació d'Art Fòrum  
situació: Recinte Fòrum de Barcelona

data: 26.06


Quadrimestre: primavera  
Any: 2008

PFC  
Projecte Final de Carrera

Tribunal 6: Antonio Font/ Joan Lluís Zamora/ Franc Fernández  
Alumne: Irene Medina Bacete

ESCALA: 1/200

SECCIÓ TRANSVERSAL AA'

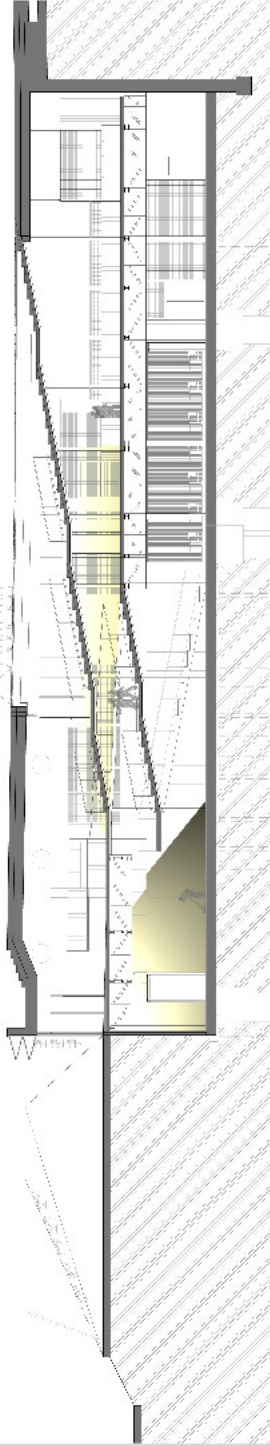

ESCALA: 1/200

SECCIÓ TRANSVERSAL BB'