




Sistema planta base
 Representació: 1:20 - Control Estadístic
 Aceres en soleres: B 500 S - Control Normal
 Armadura base en lloses massisses
 Superior #12 cada 20 Inferior #12 cada 20
 No detallada en plànol
 Escala: 1:50

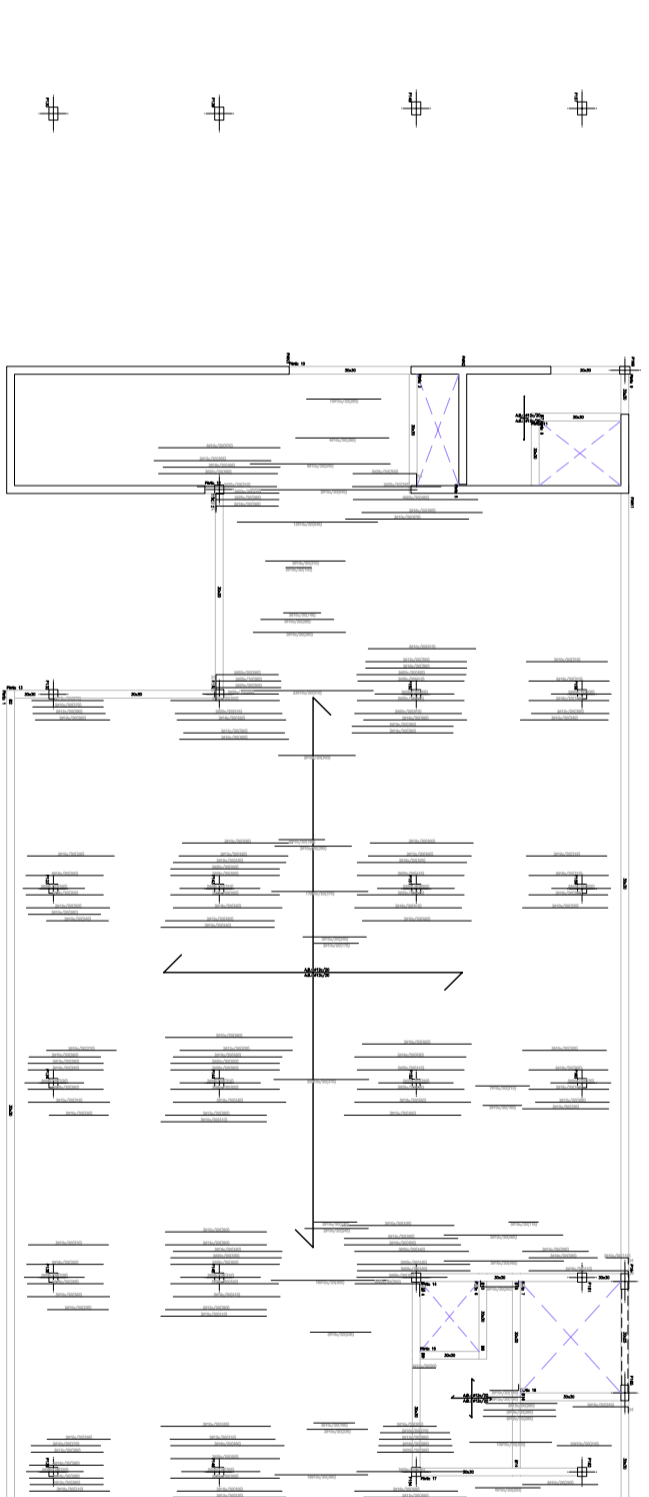


Sistema planta base
 Representació: 1:20 - Control Estadístic
 Aceres en soleres: B 500 S - Control Normal
 Armadura base en lloses massisses
 Superior #12 cada 20 Inferior #12 cada 20
 No detallada en plànol
 Escala: 1:50

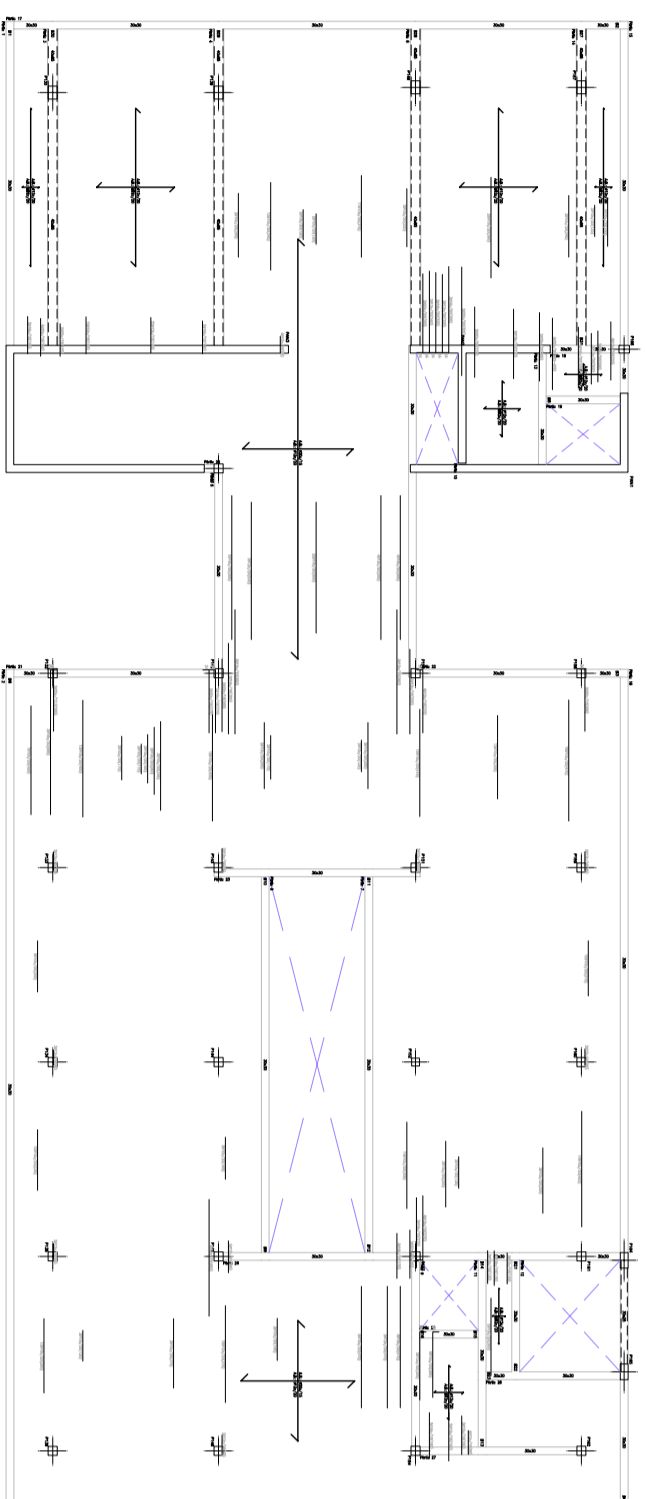


Sistema planta primera
 Representació: 1:20 - Control Estadístic
 Formigó: H-25 - Control Normal
 Aceres en soleres: B 500 S - Control Normal
 Armadura base en lloses massisses
 Pinyes: L2, L9
 Pinyes: L1
 Long. Superior #20 cada 15 Trans. Superior #12 Inferior #12 cada 20
 No detallada en plànol
 Escala: 1:50

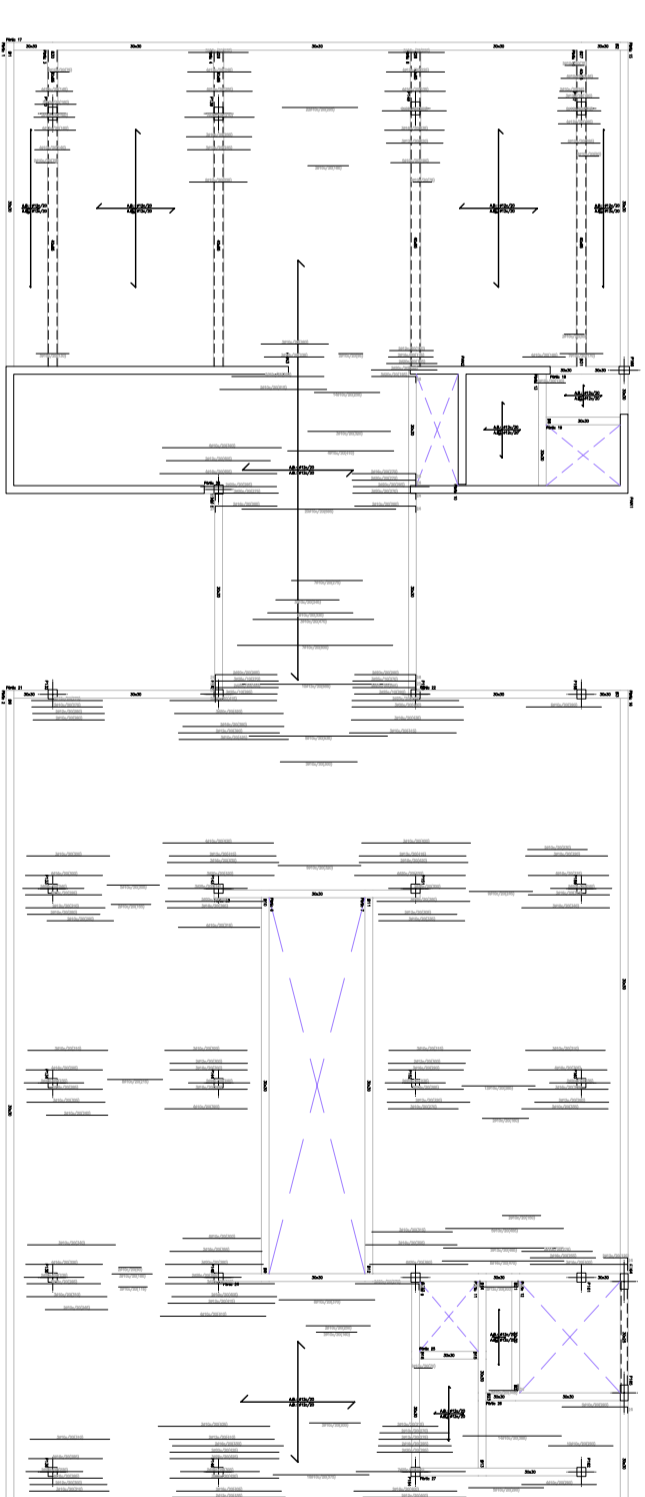


Sistema planta primera
 Representació: 1:20 - Control Estadístic
 Formigó: H-25 - Control Normal
 Aceres en soleres: B 500 S - Control Normal
 Armadura base en lloses massisses
 Pinyes: L2, L9
 Pinyes: L1
 Long. Superior #20 cada 15 Trans. Superior #12 Inferior #12 cada 20
 No detallada en plànol
 Escala: 1:50

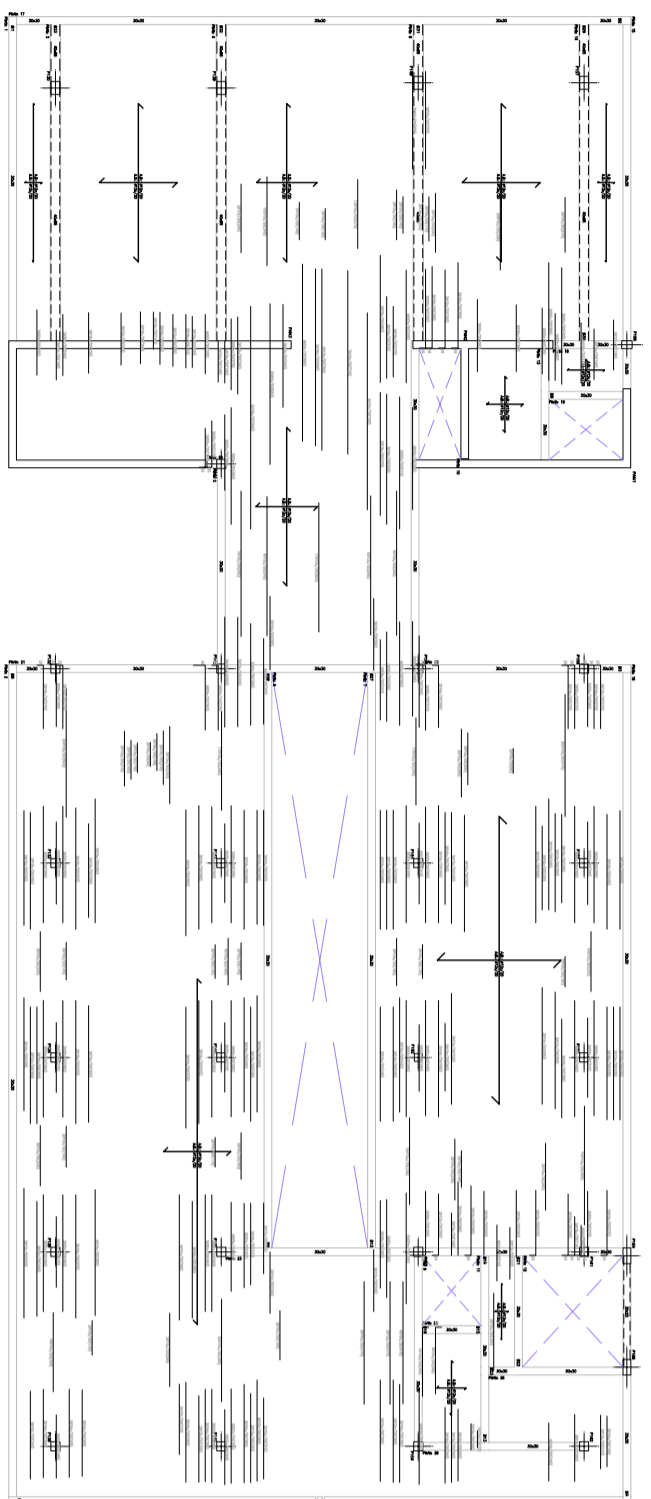


Sistema planta segona
 Representació: 1:20 - Control Estadístic
 Formigó: H-25 - Control Normal
 Aceres en soleres: B 500 S - Control Normal
 Armadura base en lloses massisses
 Superior #12 cada 20 Inferior #12 cada 20
 No detallada en plànol
 Escala: 1:50

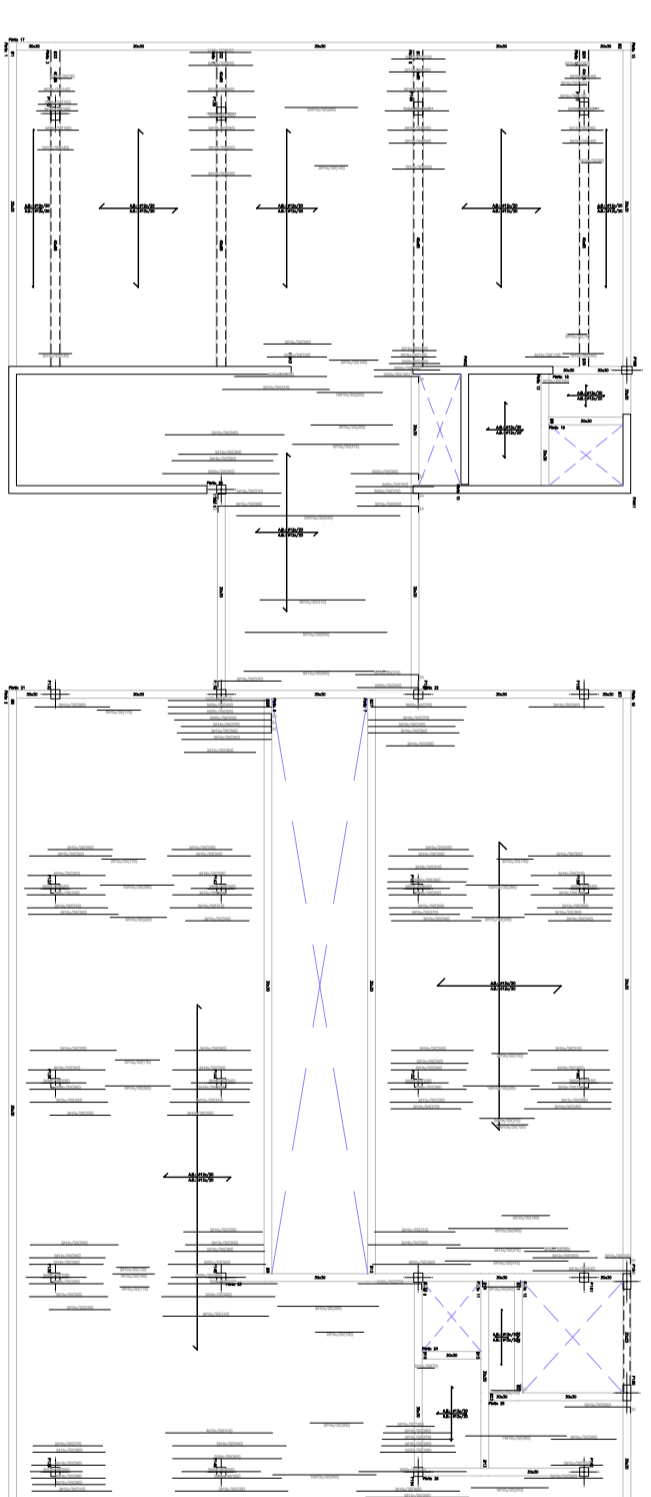

Sistema planta segona
 Representació: 1:20 - Control Estadístic
 Formigó: H-25 - Control Estadístic
 Aceres en soleres: B 500 S - Control Normal
 Armadura base en lloses massisses
 Superior #12 cada 20 Inferior #12 cada 20
 No detallada en plànol
 Escala: 1:50

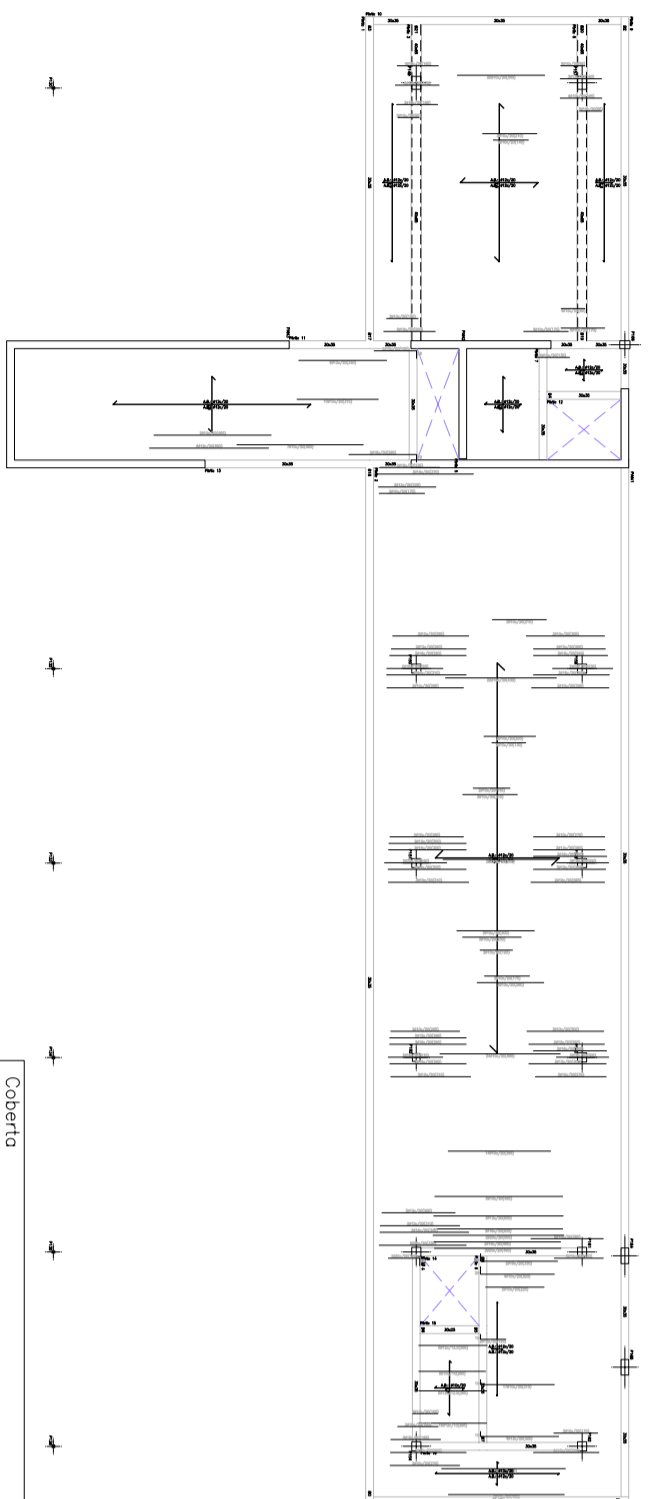

Sistema planta segona
 Representació: 1:20 - Control Estadístic
 Formigó: H-25 - Control Estadístic
 Aceres en soleres: B 500 S - Control Normal
 Armadura base en lloses massisses
 Pinyes: L1, L5, L7, L8
 Pinyes: L6
 Long. Superior #10 cada 20 Inferior #12 cada 20
 No detallada en plànol
 Escala: 1:50

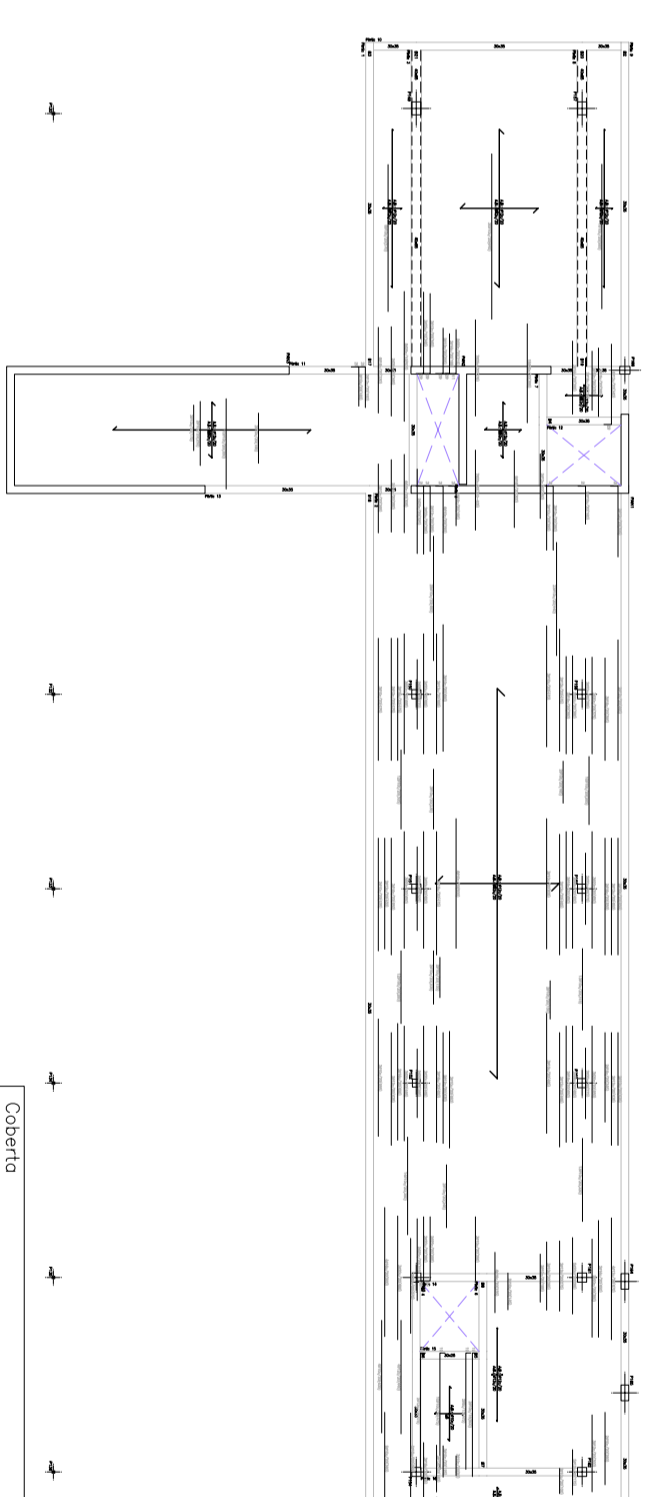

Sistema planta segona
 Representació: 1:20 - Control Estadístic
 Formigó: H-25 - Control Estadístic
 Aceres en soleres: B 500 S - Control Normal
 Armadura base en lloses massisses
 Pinyes: L1, L5, L7, L8
 Pinyes: L6
 Long. Superior #10 cada 20 Inferior #12 cada 20
 No detallada en plànol
 Escala: 1:50

