




PLANTA SOTANO
Escala 1/200

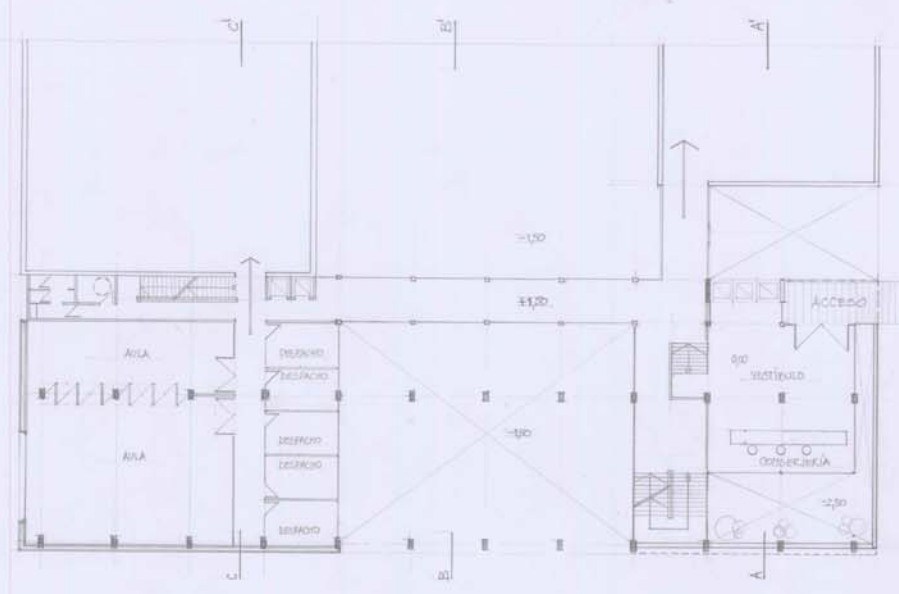

PLANTA BAJA
Escala 1/200

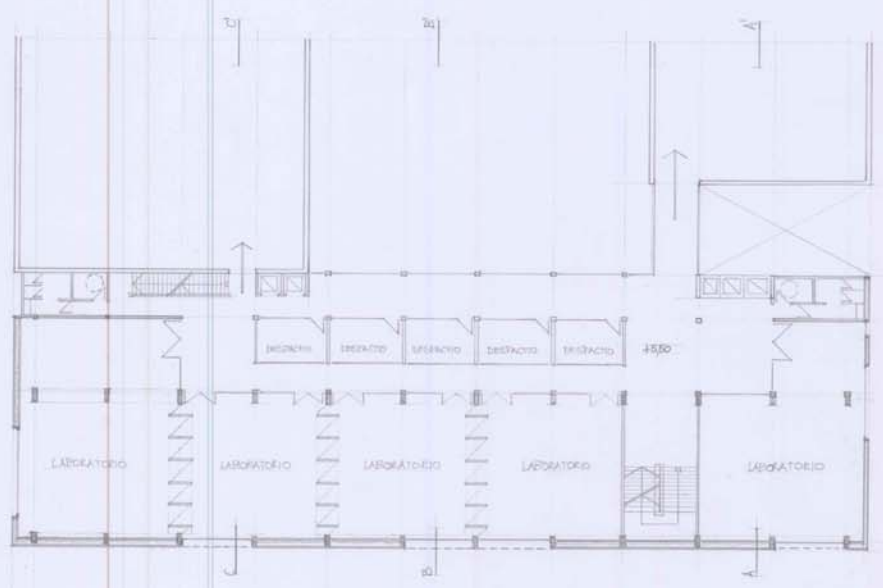

PLANTA TERCERA
Escala 1/200

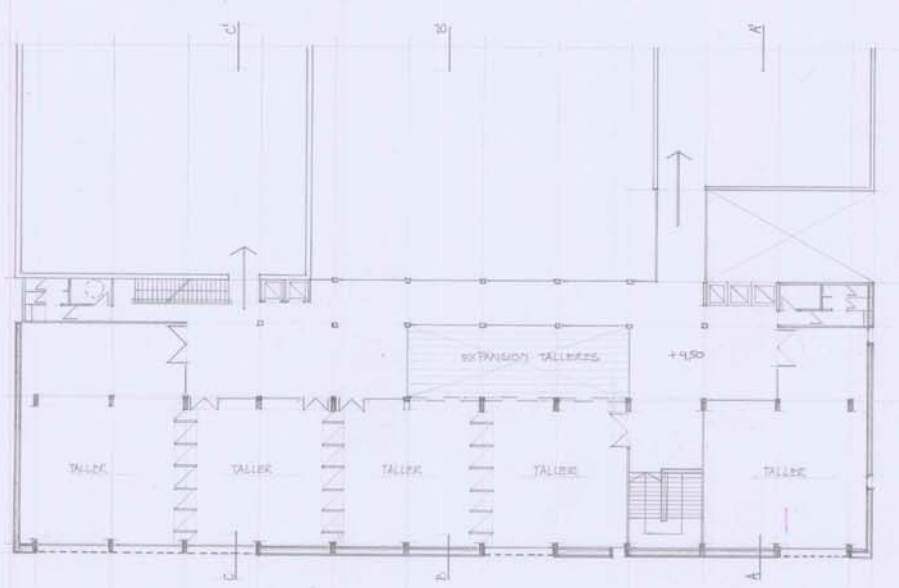

PLANTA SEGUNDA
Escala 1/200

MAGDALENA ALVARADO SANTORO
4957731-5

