



la Guàrdia Lada

I
o
C
a
m
i
d
e
l
P
o
u

| | |
|---|---|
| PROJECTE REHABILITACIÓ D'UNA CASA UNIFAMILIAR AILLADA I CANVI D'ÚS A CASA RURAL SITUADA A MONTOLIU DE LA SEGARRA | |
| DIRECCIÓ ERES. MONTOLIU DE LA SEGARRA | PLANOCL |
| POBLACIÓ LA GUÀRDIA LADA | ESCALA 1/2500 |
| PROVINÇIA 25217 - LLEIDA | NÚMERO E.A.-1 |
| SITUACIÓ | |
| ALUMNA TAMBOLEO BRASÓ, NEUS | TUTOR JOAQUIM CAPELLA LLOVERA |
| AV. DOCTOR MARAÑÓN 44-50 08028, BARCELONA | |
| OCT 2009 | |

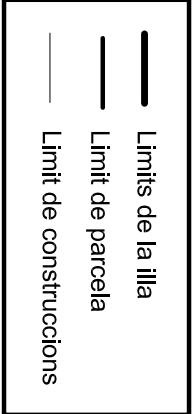

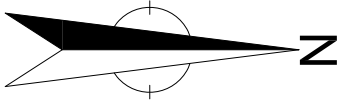

PROJECTE
REHABILITACIÓ D'UNA CASA UNIFAMILIAR AILLADA I CANVI D'ÚS
A CASA RURAL SITUADA A MONTOLIU DE LA SEGARRA

DIRECCIÓ
ERES. MONTOLIU DE LA SEGARRA

POBLACIÓ
LA GUÀRDIA LADA

PROVINÇIA
25217 - LLEIDA

PLANOCL
EMPLAÇAMENT

ESCALA
1/1000

NÚMERO
E.A.-2

ALUMNA


TAMBOLEO BRASÓ, NEUS

TUTOR

JOAQUIM CAPELLA LLOVERA
AV. DOCTOR MARAÑÓN 44-50
08028, BARCELONA



OCT 2009

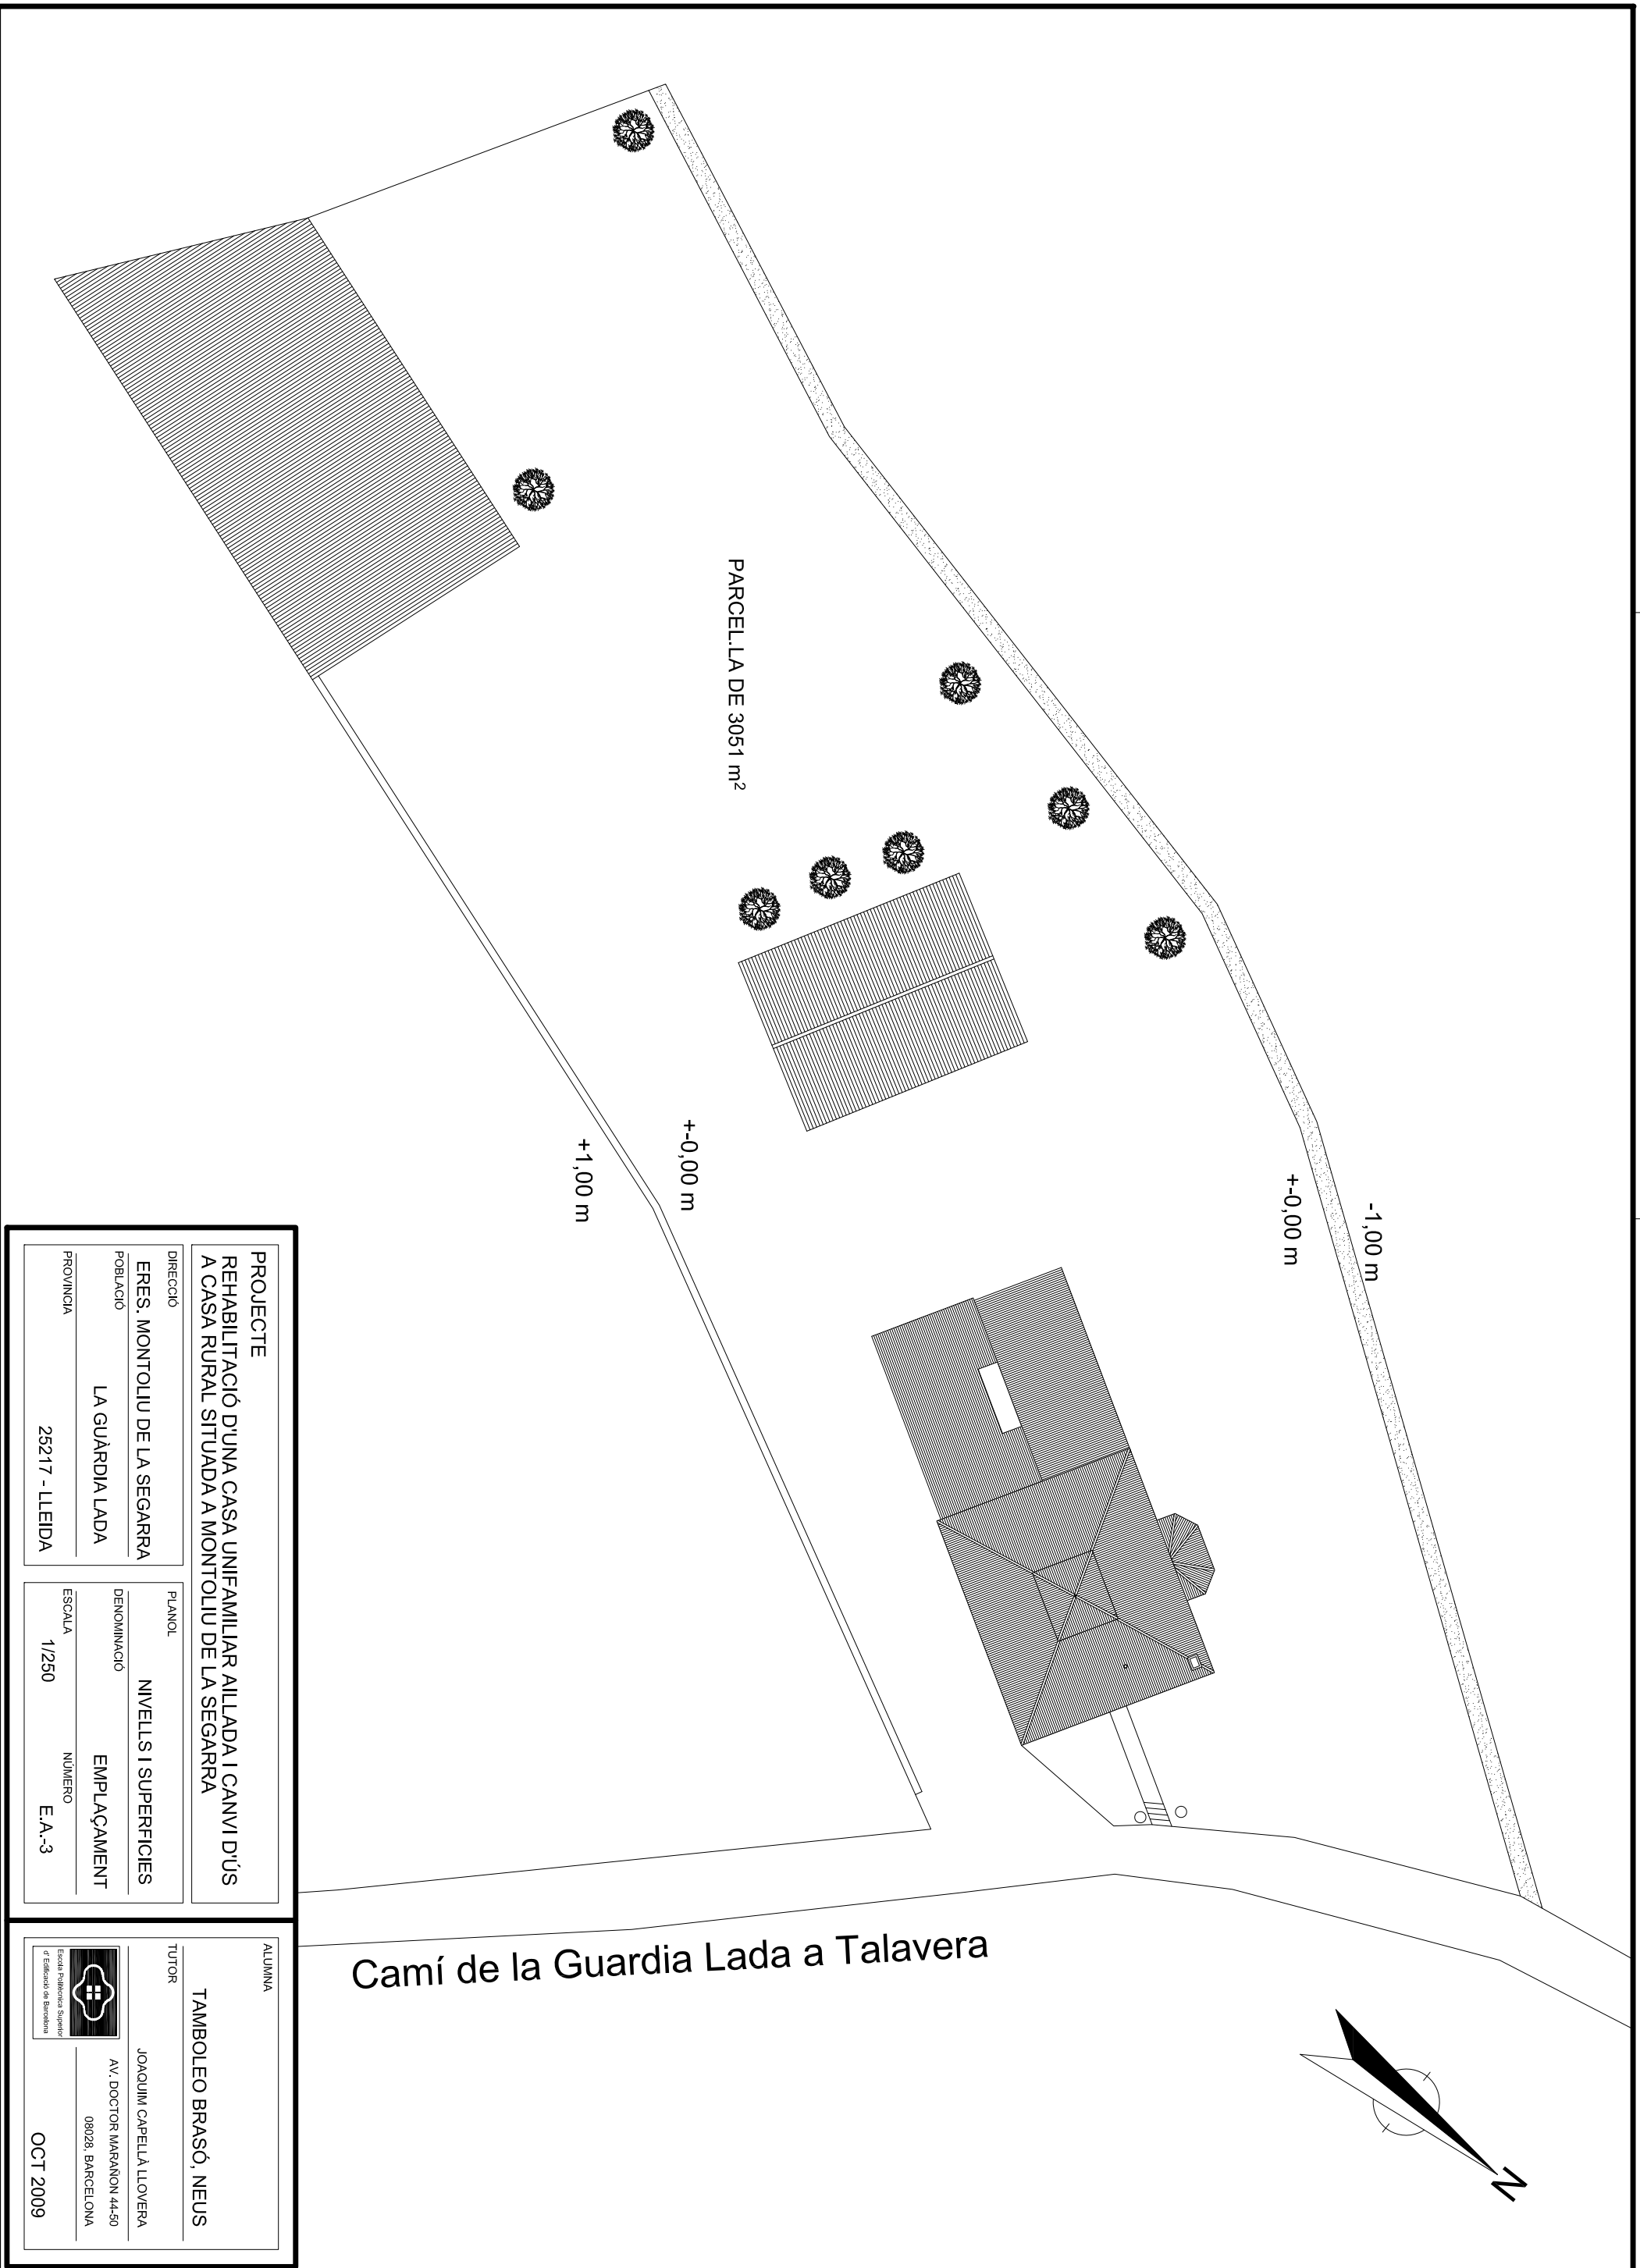

PROJECTE
 REHABILITACIÓ D'UNA CASA UNIFAMILIAR AILLADA I CANVI D'ÚS
 A CASA RURAL SITUADA A MONTOLIU DE LA SEGARRA

DIRECCIÓ
 ERES, MONTOLIU DE LA SEGARRA

POBLACIÓ
 LA GUÀRDIA LADA

PROVINÇIA
 25217 - LLEIDA

PLANOI
 NIVELLS I SUPERFÍCIES

DENOMINACIÓ
 EMPLAÇAMENT

ESCALA
 1/250

NÚMERO
 E.A.-3


ALUMNA



TAMBOLEO BRASÓ, NEUS

TUTOR
 JOAQUIM CAPELLA LLOVERA

AV. DOCTOR MARAÑÓN 44-50
 08028, BARCELONA


OCT 2009

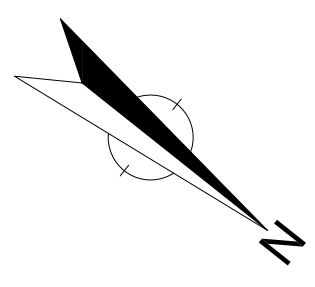

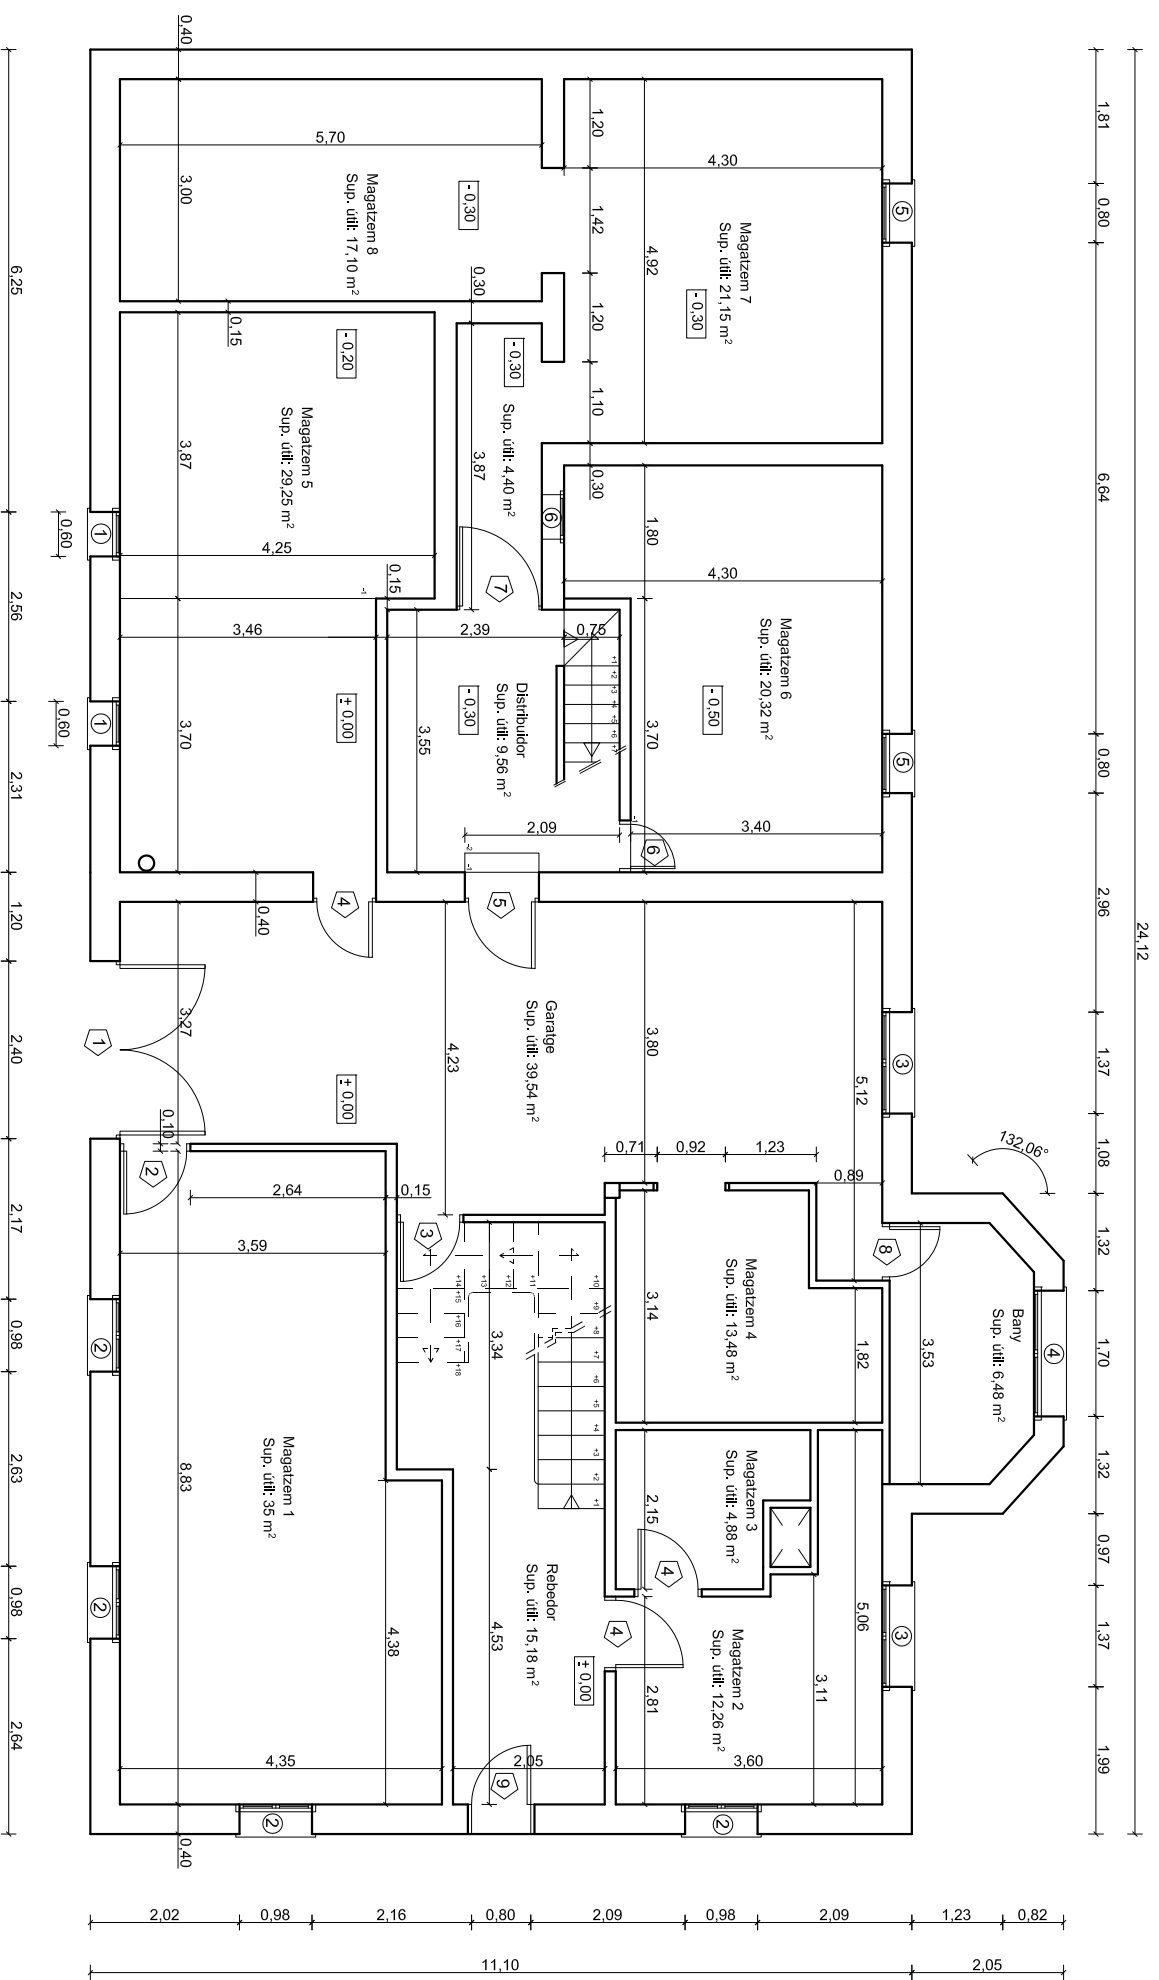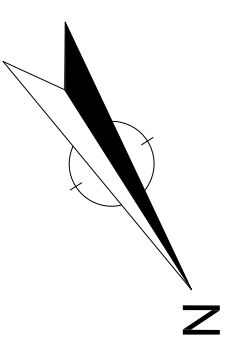

| Tipus | Finestres (b x h) |
|-------|-------------------|
| ① | 0,60 x 1,15 |
| ② | 0,98 x 1,05 |
| ③ | 1,37 x 1,05 |
| ④ | 1,70 x 1,55 |
| ⑤ | 0,60 x 0,50 |
| ⑥ | 0,60 x 1,00 |

| Tipus | Portes (b x h) | Tipus | Portes (b x h) |
|-------|----------------|-------|----------------|
| ① | 2,40 x 2,50 | ⑦ | 1,00 x 1,70 |
| ② | 0,65 x 2,10 | ⑧ | 0,68 x 2,10 |
| ③ | 0,80 x 2,10 | ⑨ | 0,80 x 2,65 |
| ④ | 0,90 x 2,10 | | |
| ⑤ | 0,95 x 2,10 | | |
| ⑥ | 0,60 x 1,70 | | |

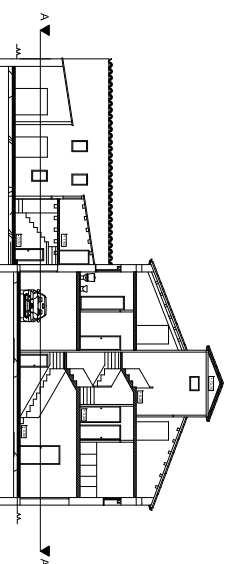

PROJECTE
REHABILITACIÓ D'UNA CASA UNIFAMILIAR AILLADA I CANVI D'ÚS
A CASA RURAL SITUADA A MONTOLIU DE LA SEGARRA

DIRECCIÓ
ERES. MONTOLIU DE LA SEGARRA

POBLACIÓ
LA GUÀRDIA LADA

PROVINCIA

25217 - LLEIDA

PLANOL
SUPERFÍCIES, COTES I CARPINTERIA

DENOMINACIÓ
ESTAT ACTUAL - PLANTA BAIXA

ESCALA

1/100


TUTOR
TAMBOLEO BRASÓ, NEUS

ALUMNA
JOAQUIM CAPELLA LLOVERA

AV. DOCTOR MARAÑÓN 44-50
 08028, BARCELONA




OCT 2009

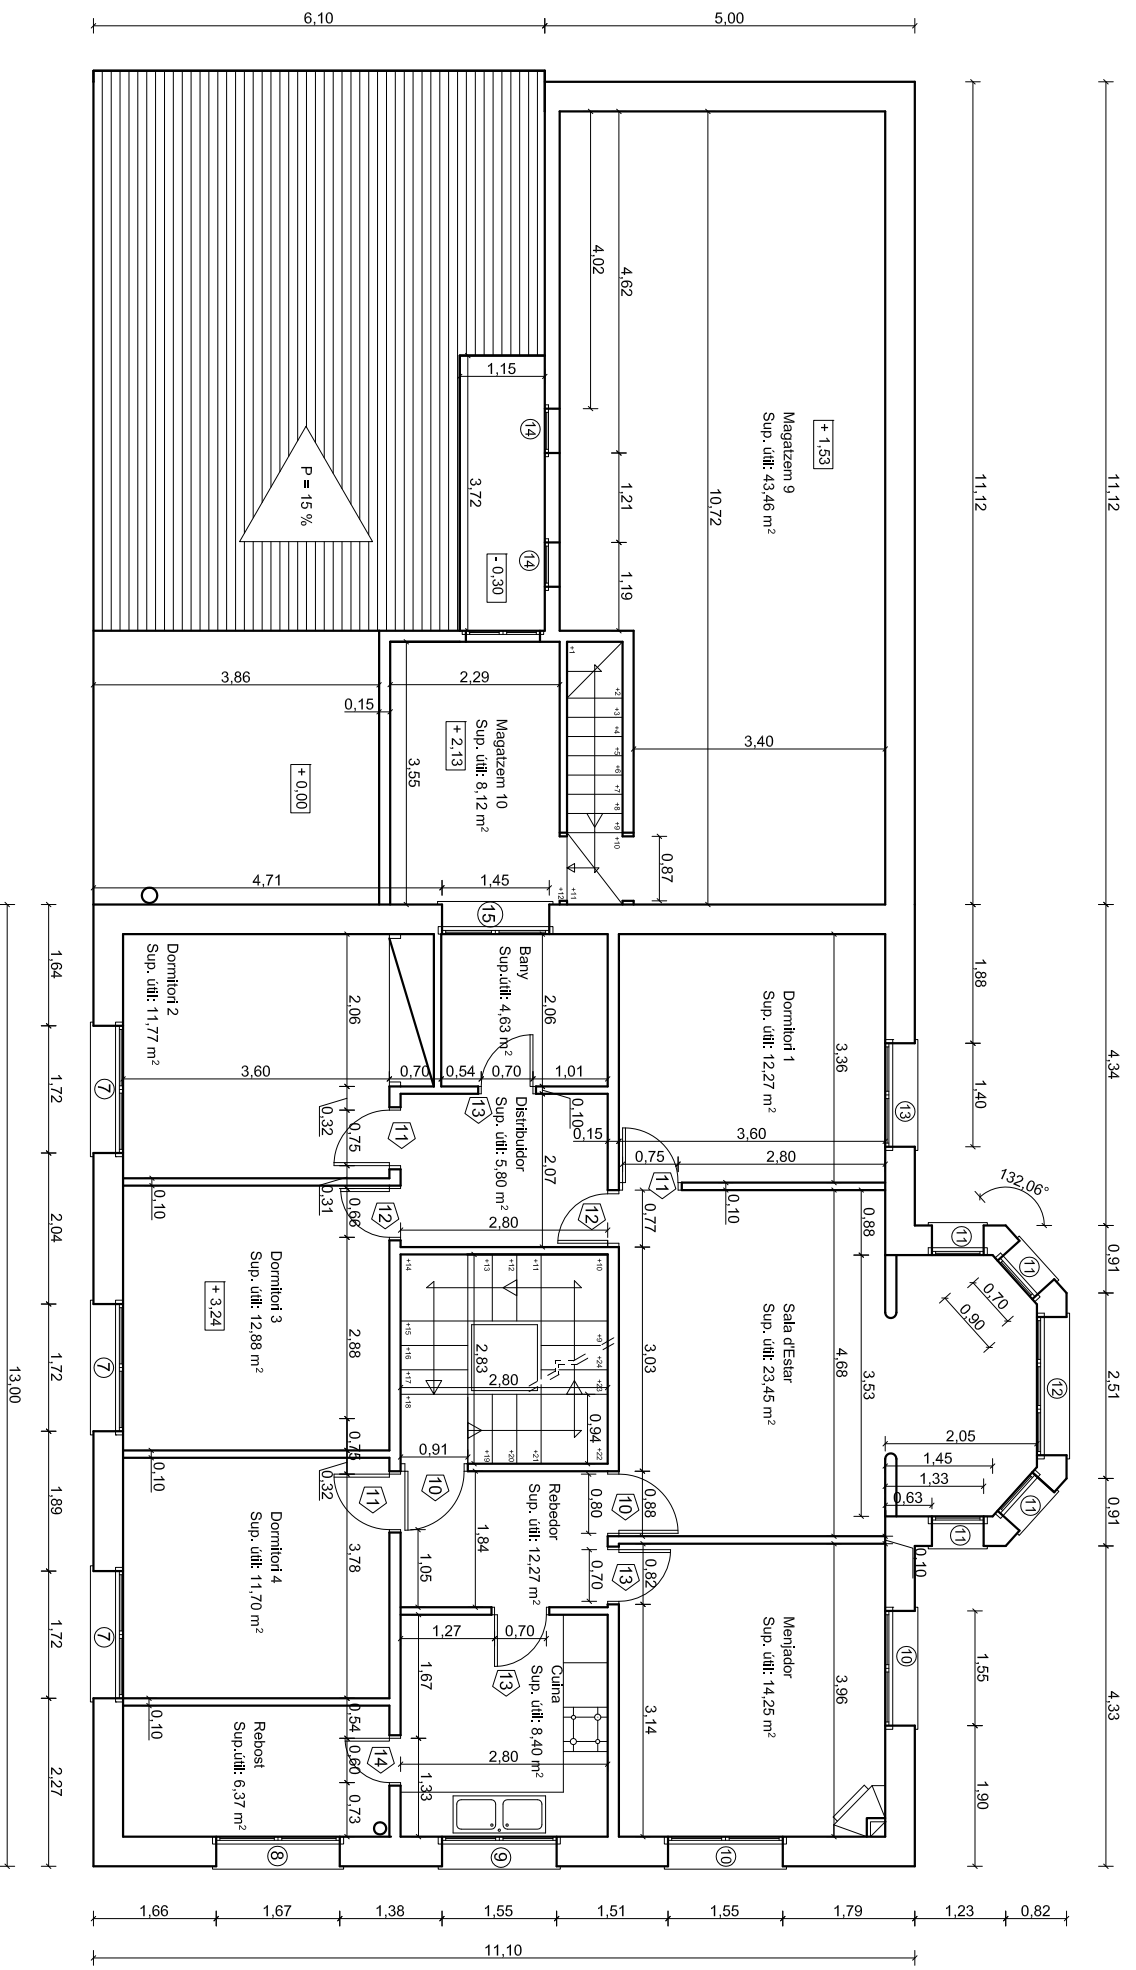


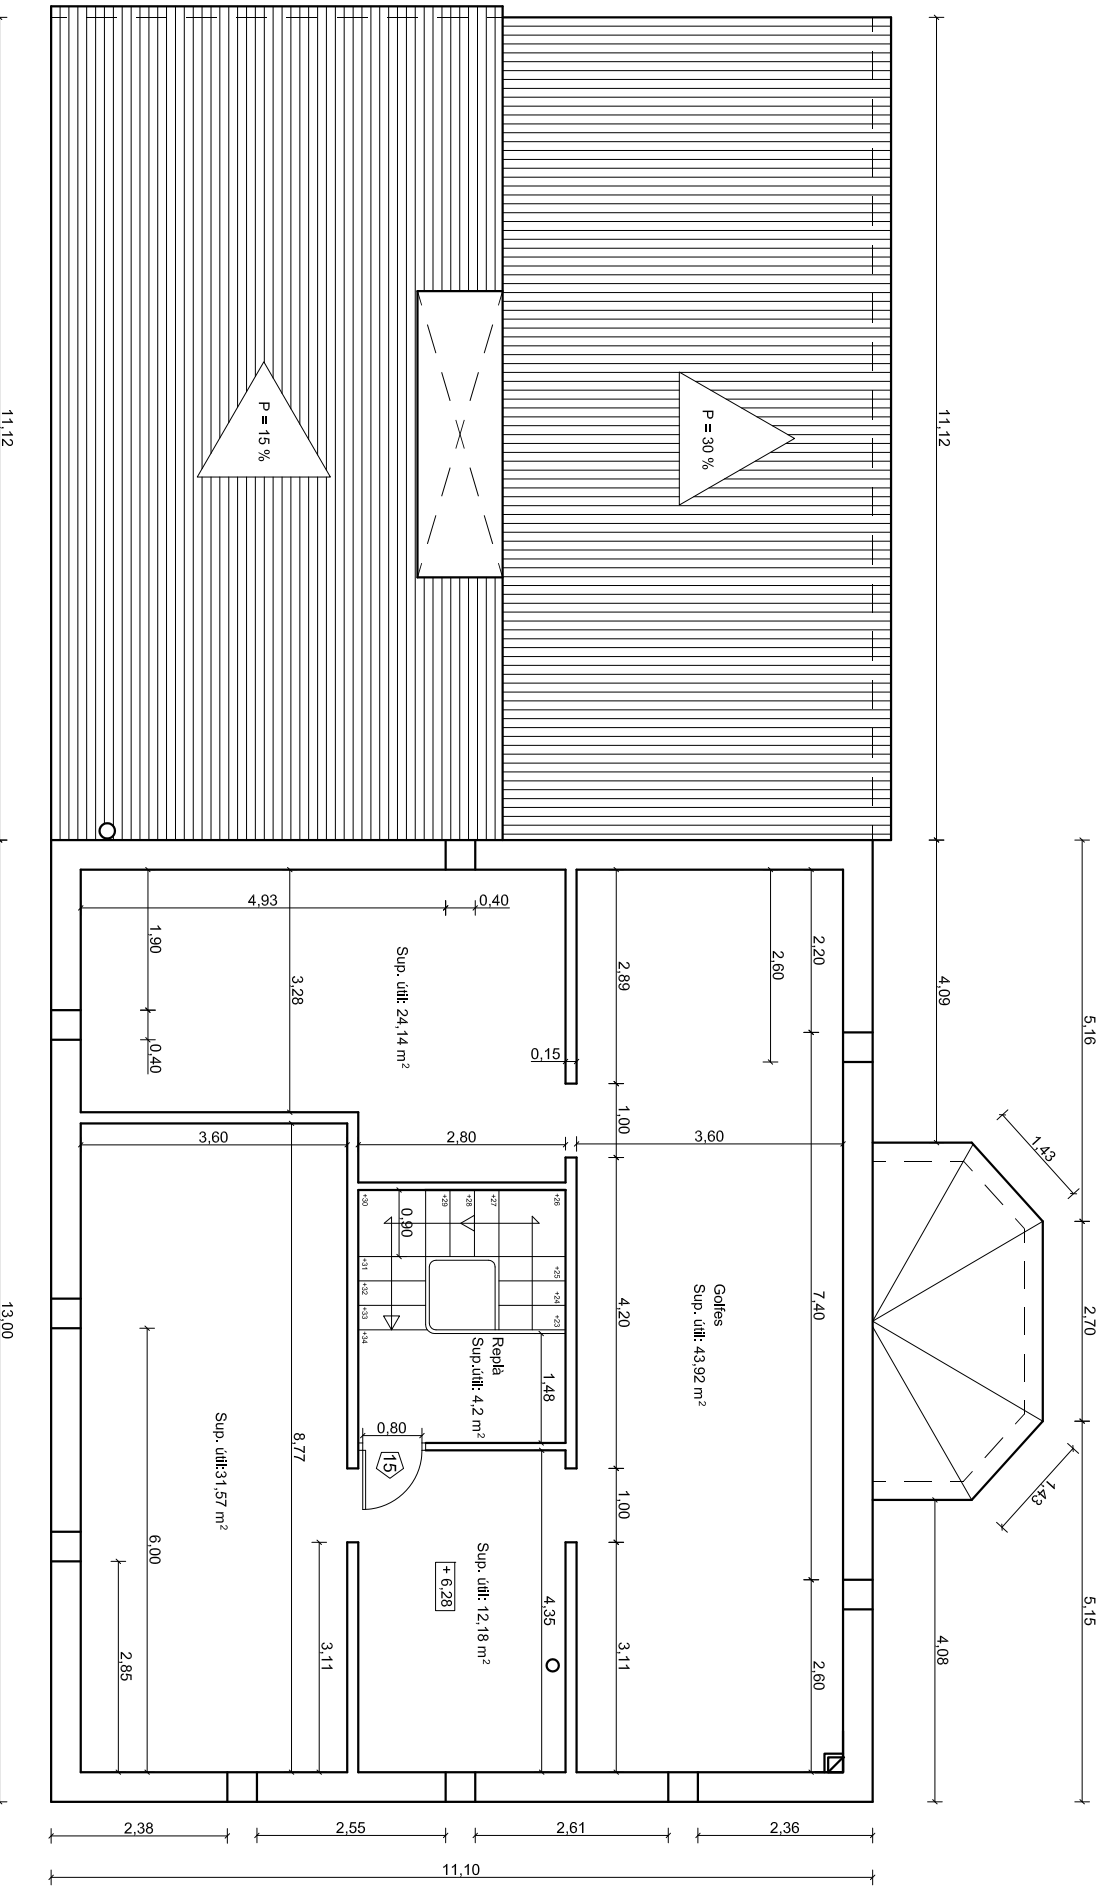
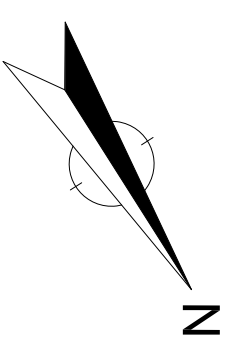
| Tipus | Finestres (b x h) |
|-------|-------------------|
| ⑦ | 1,72 x 1,35 |
| ⑧ | 1,67 x 1,35 |
| ⑨ | 1,55 x 0,95 |
| ⑩ | 1,55 x 1,35 |
| ⑪ | 0,70 x 1,45 |
| ⑫ | 1,87 x 1,45 |
| ⑬ | 1,40 x 1,35 |
| ⑭ | 0,60 x 1,15 |
| ⑮ | 1,45 x 1,35 |

| Tipus | Portes (b x h) |
|-------|----------------|
| ⑩ | 0,80 x 2,20 |
| ⑪ | 0,75 x 2,20 |
| ⑫ | 0,66 x 2,20 |
| ⑬ | 0,70 x 2,20 |
| ⑭ | 0,60 x 2,20 |

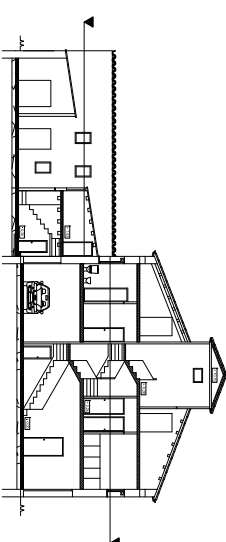


| | |
|---|----------------------------------|
| PROJECTE | |
| REHABILITACIÓ D'UNA CASA UNIFAMILIAR AILLADA I CANVI D'ÚS A CASA RURAL SITUADA A MONTOLIU DE LA SEGARRA | |
| DIRECCIÓ | ERES. MONTOLIU DE LA SEGARRA |
| POBLACIÓ | LA GUÀRDIA LADA |
| PROVINÇIA | 25217 - LLEIDA |
| PLANOL | SUPERFÍCIES, COTES I CARPINTERIA |
| DENOMINACIÓ | ESTAT ACTUAL - PLANTA PRIMERA |
| ESCALA | 1/100 |
| NÚMERO | E.A.-5 |

| | |
|---|-------------------------|
| ALUMNA | TAMBOLEO BRASÓ, NEUS |
| TUTOR | JOAQUIM CAPELLA LLOVERA |
|  | |
| AV. DOCTOR MARAÑÓN 44-50 08028, BARCELONA | |
| OCT 2009 | |



| Tipus | Portes (b x h) |
|-------|----------------|
| 15 | 0,80 x 1,95 |

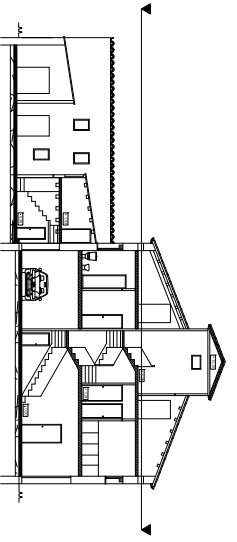

PROJECTE
REHABILITACIÓ D'UNA CASA UNIFAMILIAR AILLADA I CANVI D'ÚS
A CASA RURAL SITUADA A MONTOLIU DE LA SEGARRA

DIRECCIÓ
ERES. MONTOLIU DE LA SEGARRA

POBLACIÓ
LA GUÀRDIA LADA

PROVINÇIA
25217 - LLEIDA

PLANOL
SUPERFÍCIES, COTES I CARPINTERIA

DENOMINACIÓ
ESTAT ACTUAL - PLANTA GOLFES

ESCALA
1/100

NÚMERO
E.A.-6

ALUMNA




TAMBOLEO BRASÓ, NEUS

TUTOR

JOAQUIM CAPELLA LLOVERA

AV. DOCTOR MARAÑÓN 44-50
08028, BARCELONA

OCT 2009

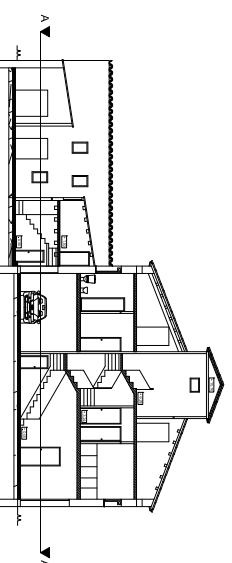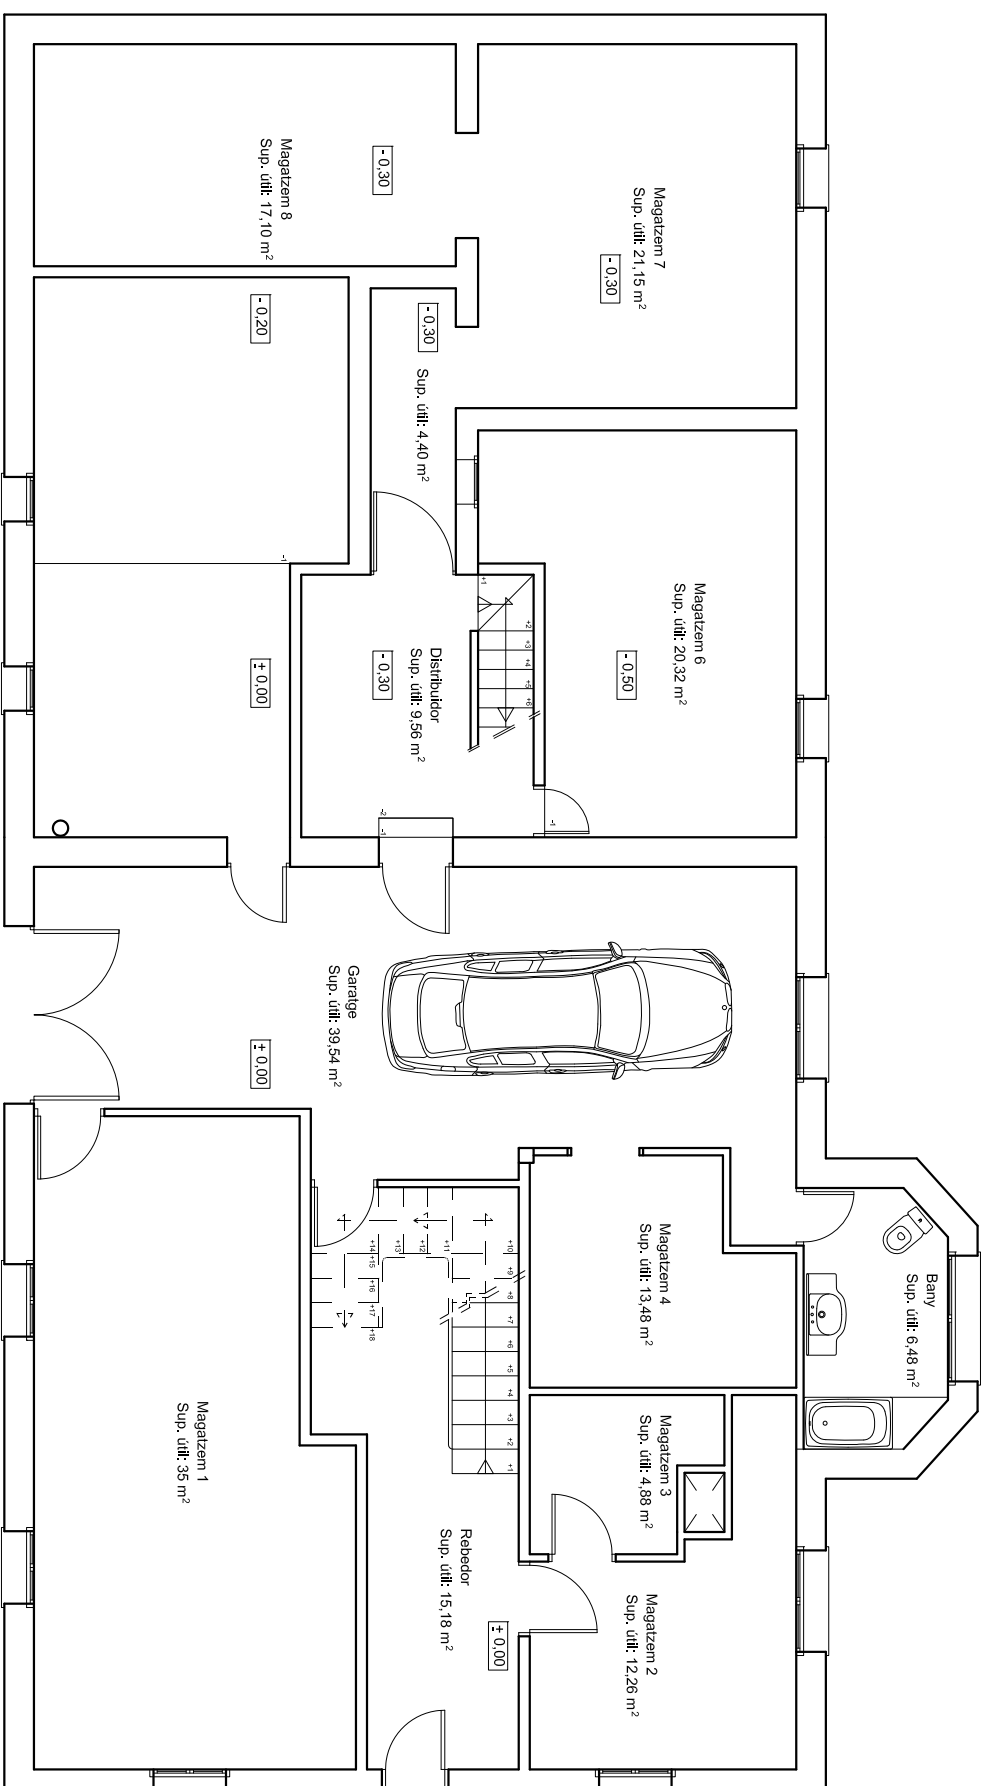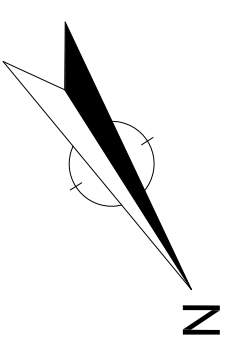

PROJECTE
REHABILITACIÓ D'UNA CASA UNIFAMILIAR AILLADA I CANVI D'ÚS
A CASA RURAL SITUADA A MONTOLIU DE LA SEGARRA

| | |
|-------------|------------------------------|
| DIRECCIÓ | ERES. MONTOLIU DE LA SEGARRA |
| POBLACIÓ | LA GUÀRDIA LADA |
| PROVINÇIA | 25217 - LLEIDA |
| PLANOCL | DISTRIBUCIÓ |
| DENOMINACIÓ | ESTAT ACTUAL - PLANTA BAIXA |
| ESCALA | 1/100 |
| NÚMERO | E.A.-7 |

ALUMNA

TAMBOLEO BRASÓ, NEUS




TUTOR

JOAQUIM CAPELLA LLOVERA

AV. DOCTOR MARAÑÓN 44-50
08028, BARCELONA



OCT 2009

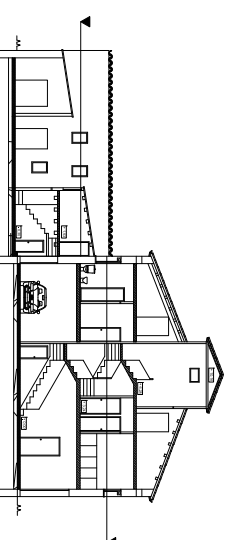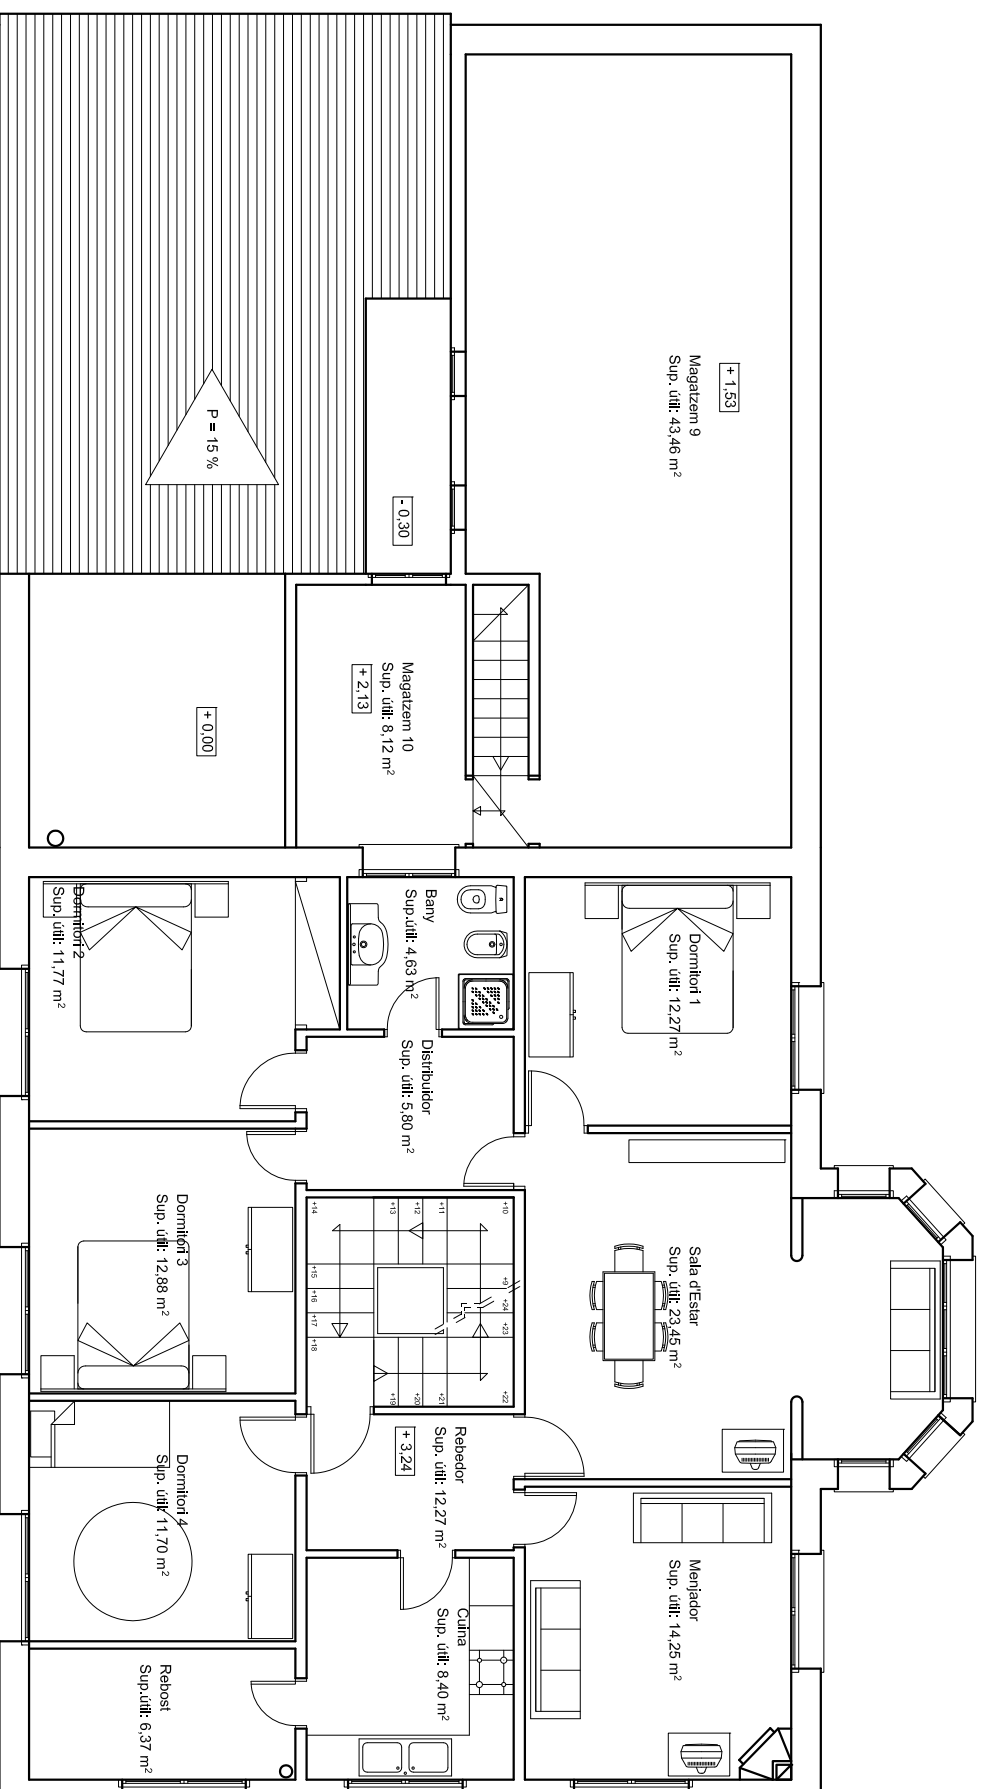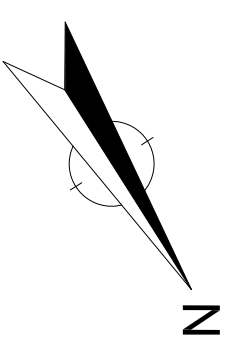

PROJECTE
REHABILITACIÓ D'UNA CASA UNIFAMILIAR AILLADA I CANVI D'ÚS
A CASA RURAL SITUADA A MONTOLIU DE LA SEGARRA

DIRECCIÓ
ERES. MONTOLIU DE LA SEGARRA

POBLACIÓ
LA GUÀRDIA LADA

PROVINÇIA
25217 - LLEIDA

PLANOCL
DISTRIBUCIÓ

DENOMINACIÓ
ESTAT ACTUAL - PLANTA PRIMERA

ESCALA
1/100

NÚMERO
E.A.-8

ALUMNA

TAMBOLEO BRASÓ, NEUS

TUTOR




JOAQUIM CAPELLA LLOVERA



Escola Politécnica Superior
d'Edificació de Barcelona

AV. DOCTOR MARAÑÓN 44-50
08028, BARCELONA

OCT 2009

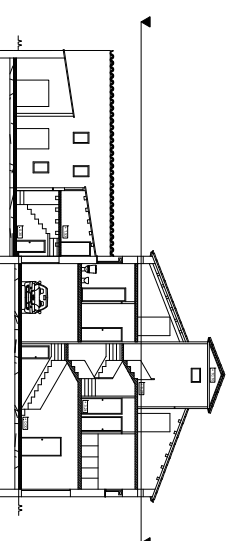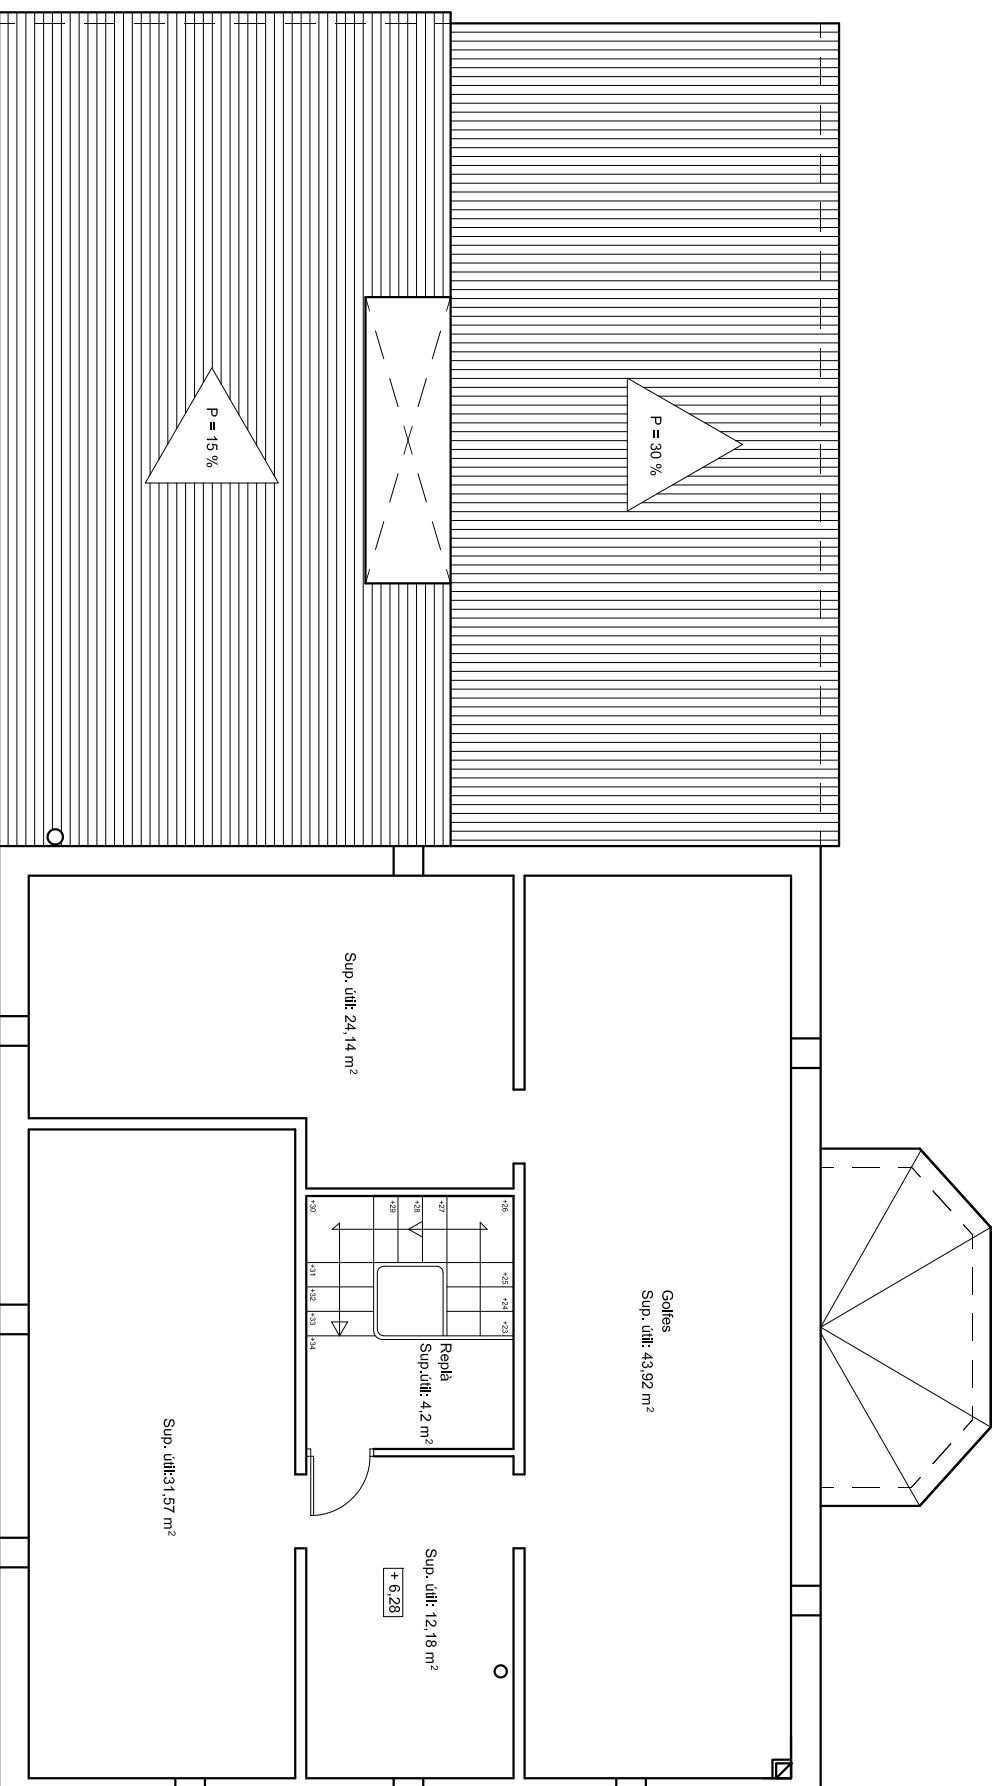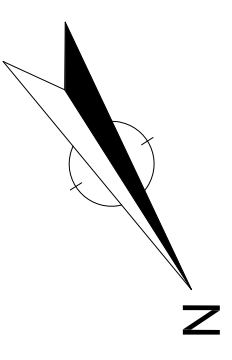

PROJECTE
REHABILITACIÓ D'UNA CASA UNIFAMILIAR AILLADA I CANVI D'ÚS
A CASA RURAL SITUADA A MONTOLIU DE LA SEGARRA

DIRECCIÓ
ERES. MONTOLIU DE LA SEGARRA

POBLACIÓ
LA GUÀRDIA LADA

PROVINÇIA
25217 - LLEIDA

PLANOL
DISTRIBUCIÓ

DENOMINACIÓ
ESTAT ACTUAL - PLANTA GOLFES

ESCALA
1/100

NÚMERO
E.A.-9

ALUMNA

TAMBOLEO BRASÓ, NEUS

TUTOR




JOAQUIM CAPELLA LLOVERA



AV. DOCTOR MARAÑÓN 44-50
08028, BARCELONA

OCT 2009

DETALL COBERTA TEULA DENCAIX
ESCALA 1/20

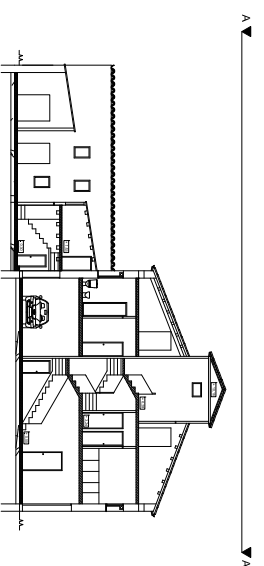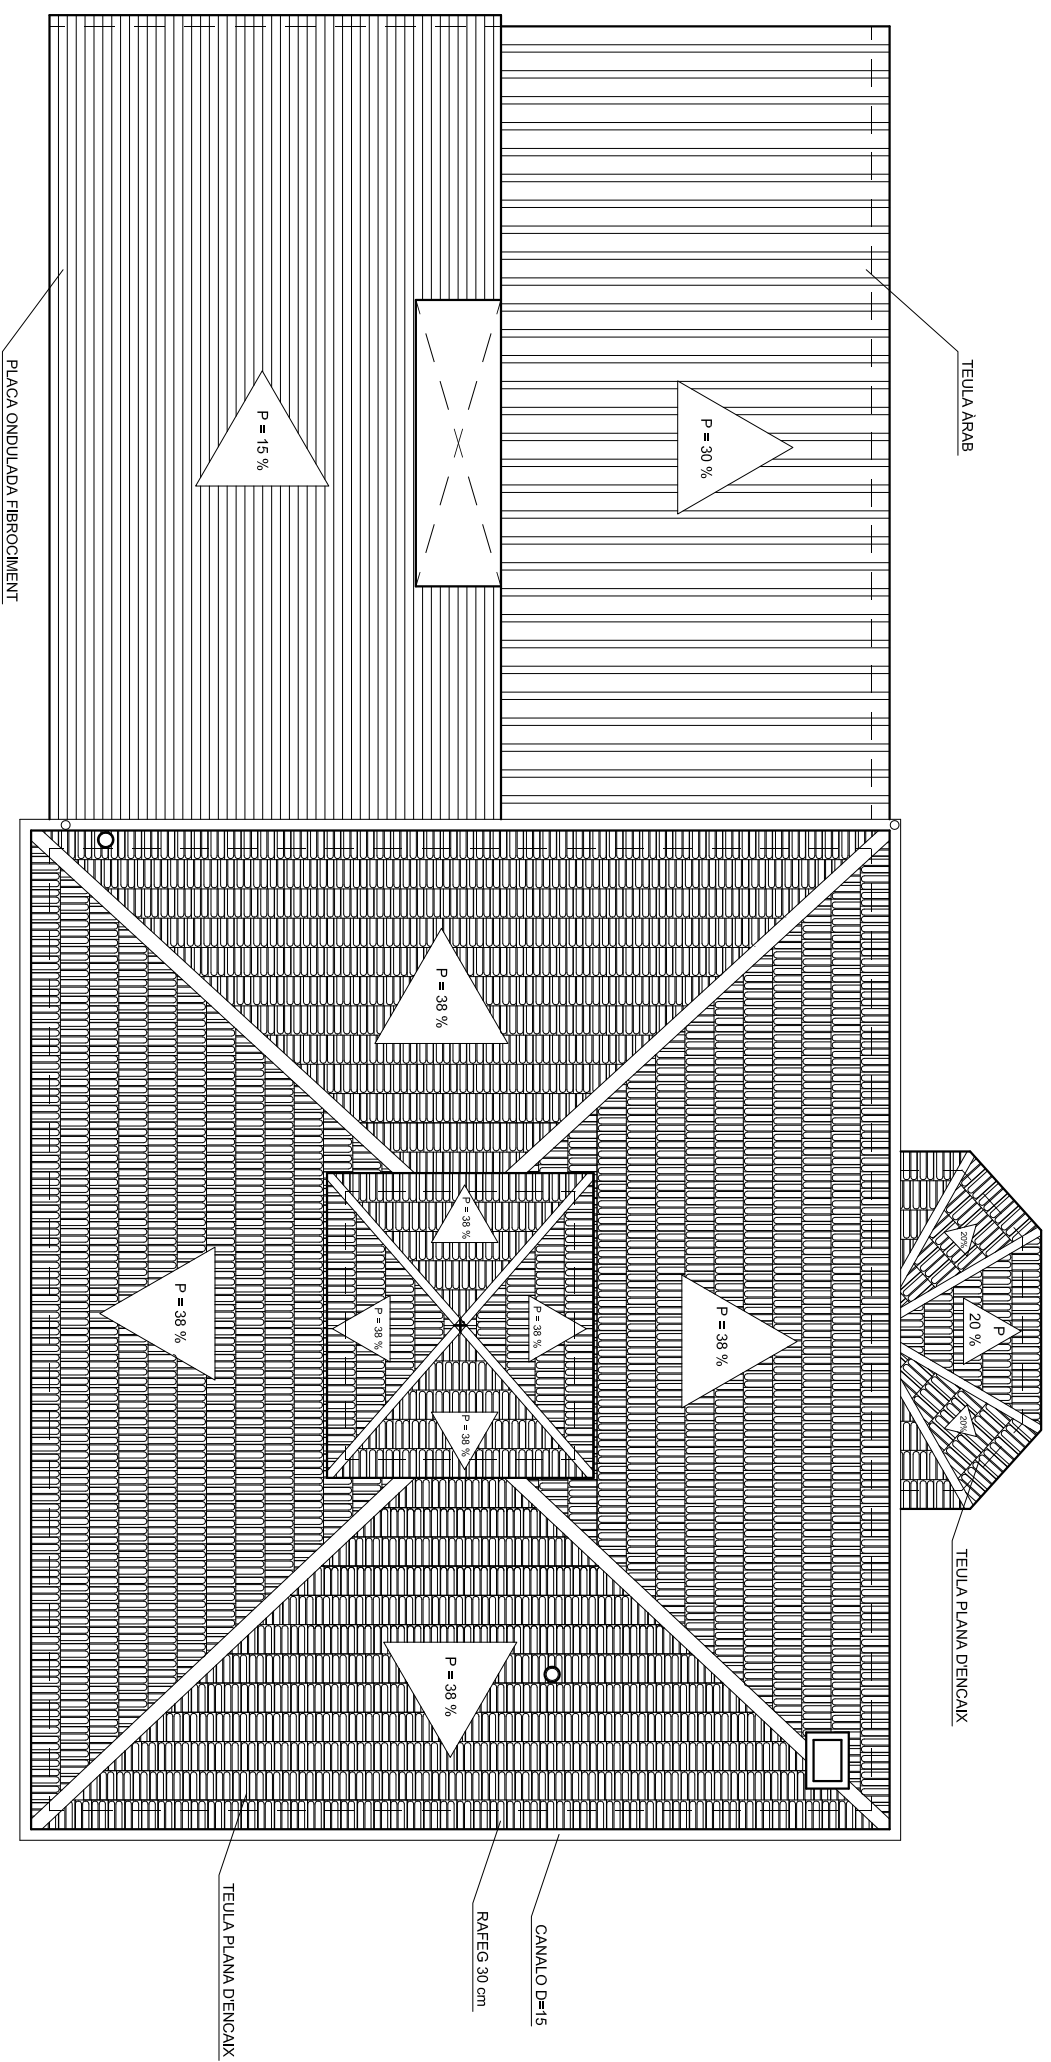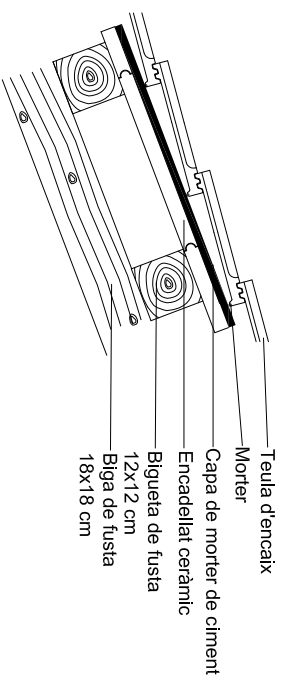

PROJECTE
REHABILITACIÓ D'UNA CASA UNIFAMILIAR AILLADA I CANVI D'ÚS
A CASA RURAL SITUADA A MONTOLIU DE LA SEGARRA

DIRECCIÓ
ERES. MONTOLIU DE LA SEGARRA

POBLACIÓ
LA GUÀRDIA LADA

PROVINÇIA
25217 - LLEIDA

PLANOL
COBERTA

ESTAT ACTUAL - PLANTA COBERTA

ESCALA
1/100 NÚMERO
E.A.-10


ALUMNA

TAMBOLEO BRASÓ, NEUS





TUTOR

JOAQUIM CAPELLA LLOVERA

AV. DOCTOR MARAÑÓN 44-50
08028, BARCELONA

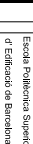

OCT 2009

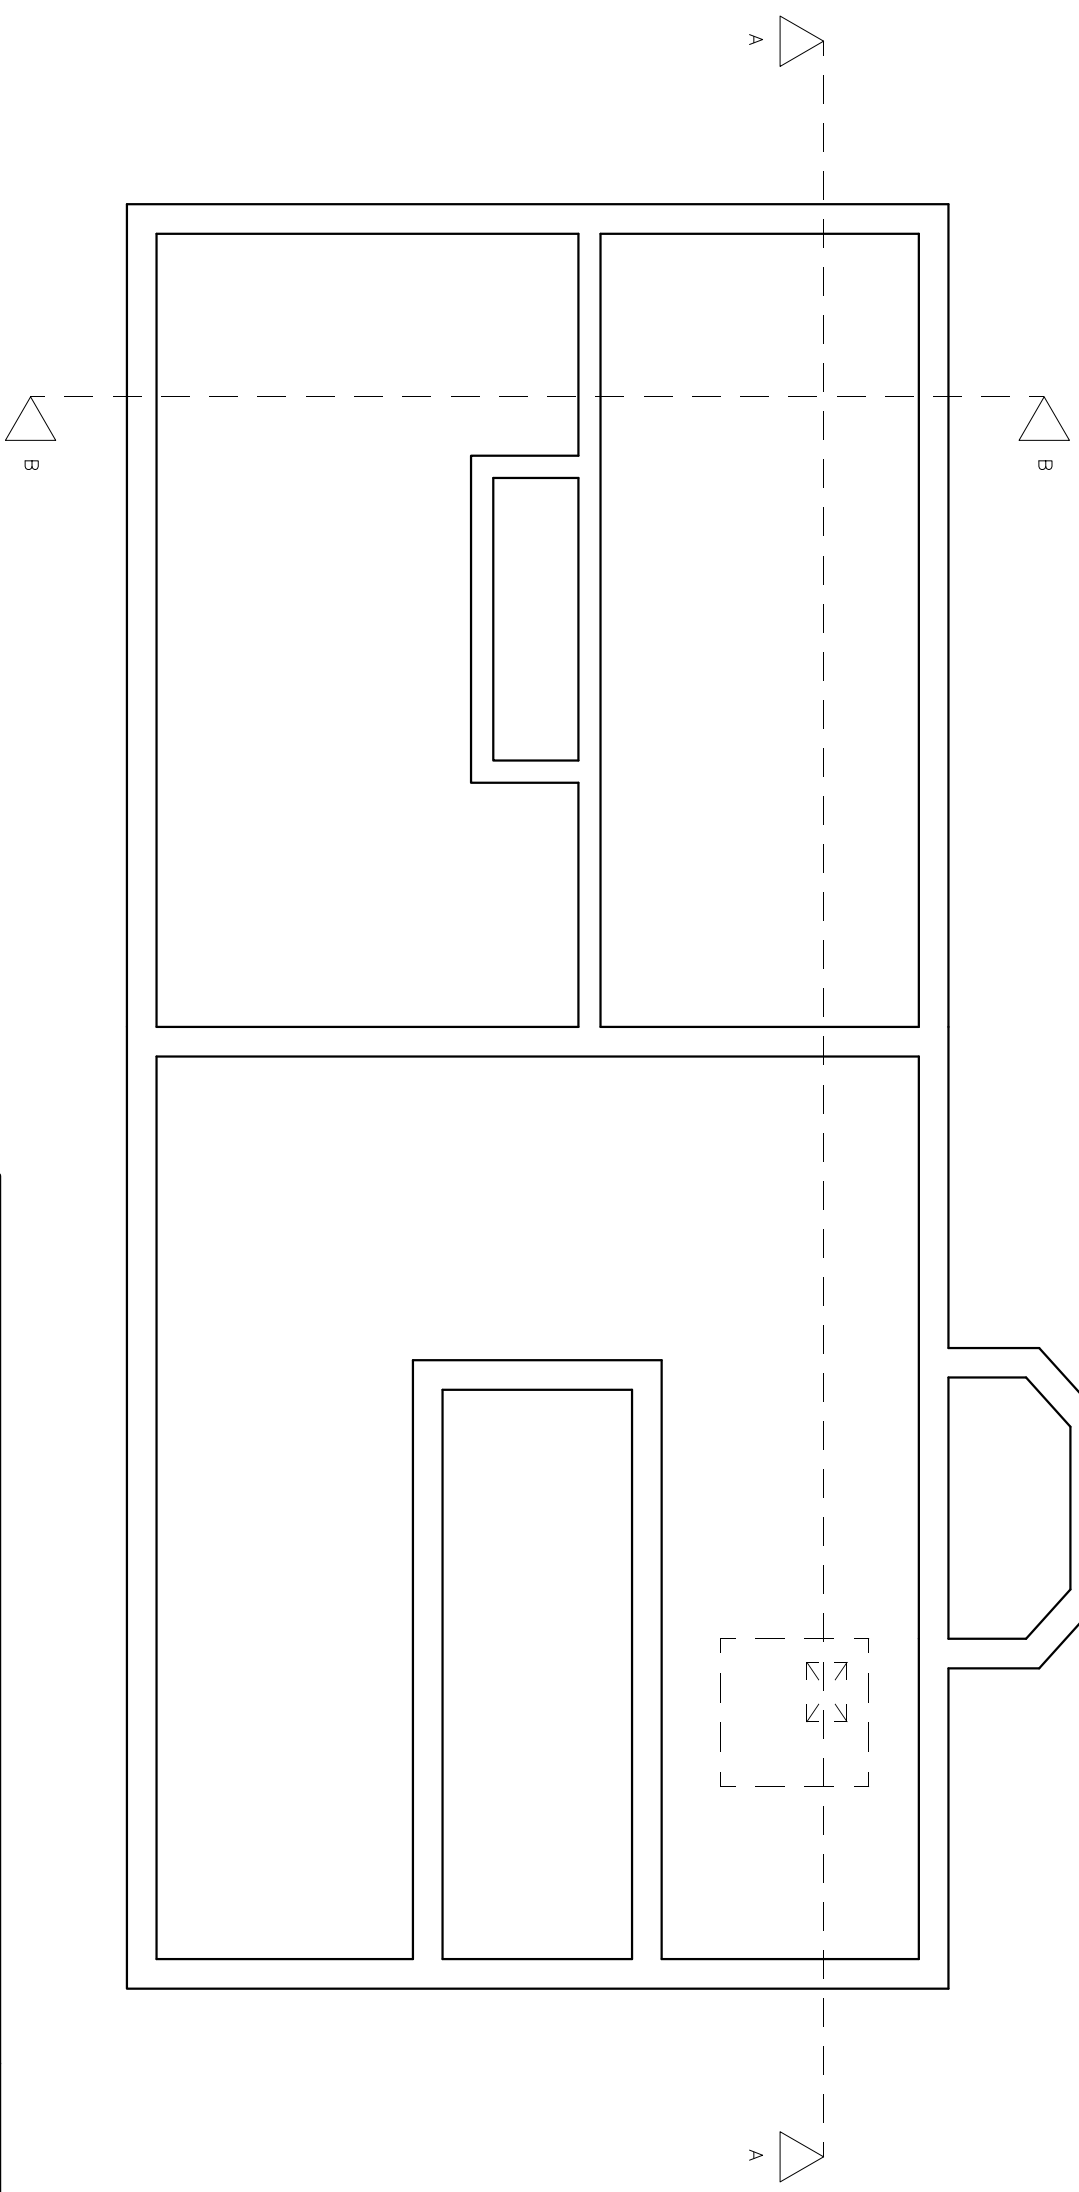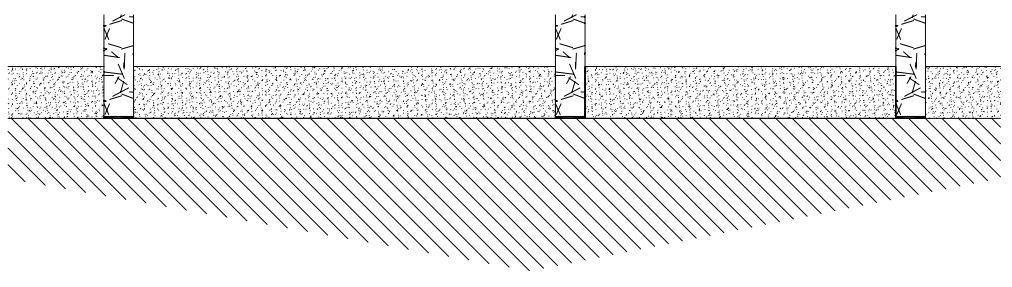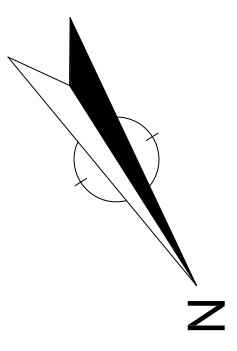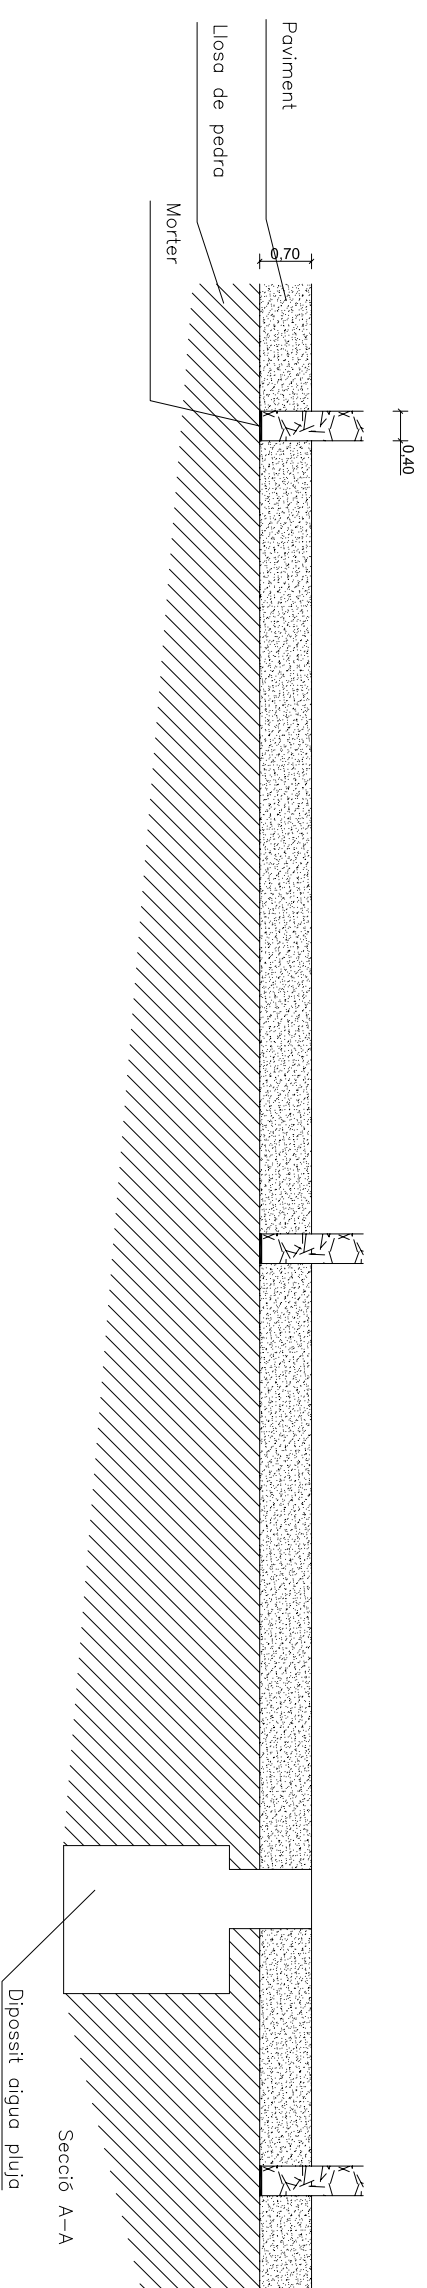

Secció B-B

Secció A-A

PROJECTE
REHABILITACIÓ D'UNA CASA UNIFAMILIAR AILLADA I CANVI D'ÚS
A CASA RURAL SITUADA A MONTOLIU DE LA SEGARRA

| | |
|-------------|------------------------------|
| DIRECCIÓ | ERES. MONTOLIU DE LA SEGARRA |
| POBLACIÓ | LA GUÀRDIA LADA |
| PROVINÇIA | 25217 - LLEIDA |
| PLANOL | FONAMENT |
| DENOMINACIÓ | ESTAT ACTUAL |
| ESCALA | NÚMERO |
| 1/100 | E.A.-11 |

ALUMNA


TAMBOLEO BRASÓ, NEUS

TUTOR


JOAQUIM CAPELLA LLOVERA

AV. DOCTOR MARAÑÓN 44-50
 08028, BARCELONA

OCT 2009




Escola Politécnica Superior
 d'Edificació de Barcelona

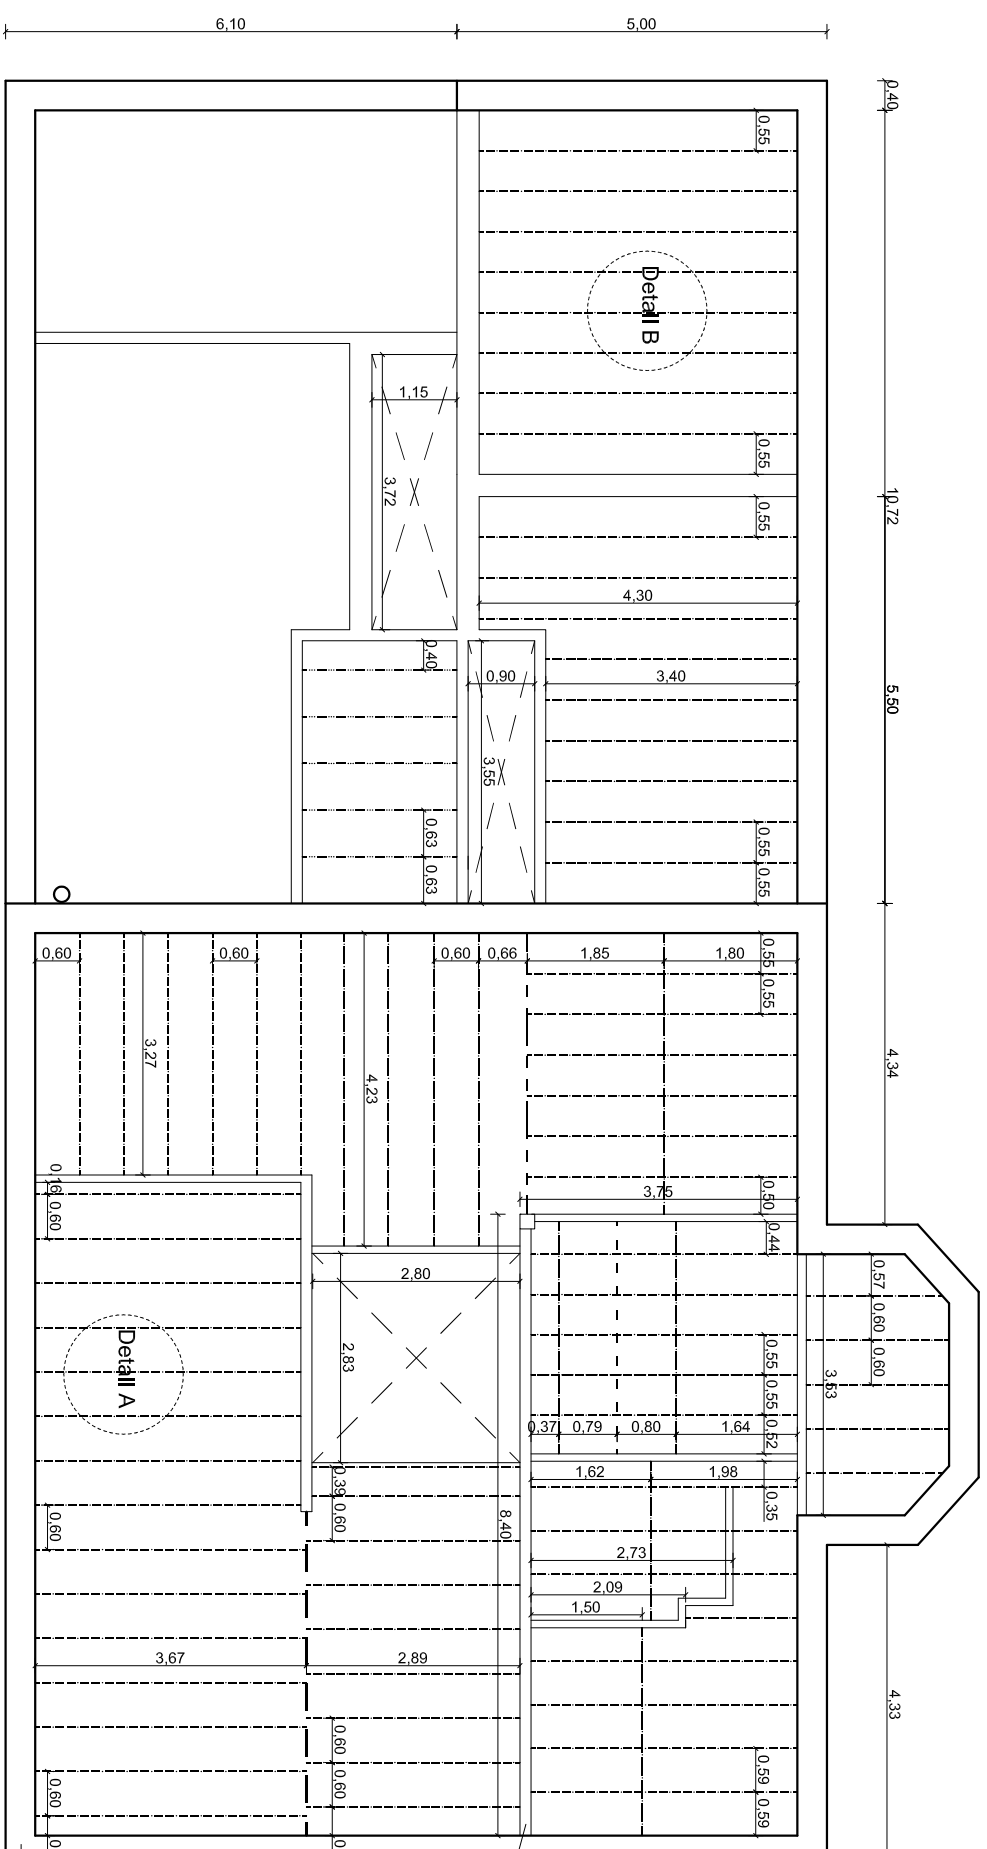


- JASSERA F.P. (h = 25 cm)
- B. FORMIGÓ P. (h = 12 cm)
- BIGUES FUSTA 18 X 18 cm
- BIGUES FUSTA 12 X 12 cm
- BIGA IPN 120
- JASSERA IPN 300

PARED FABRICA


MUR MAMPOSTERIA (e = 40 cm)

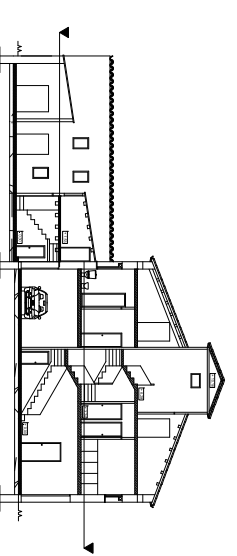

DETALL B
ESCALA 1/20

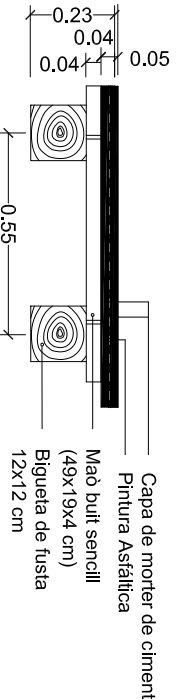

DETALL A
ESCALA 1/20

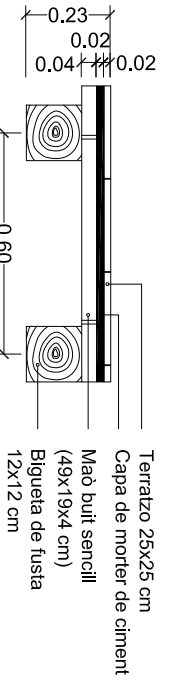

PROJECTE
REHABILITACIÓ D'UNA CASA UNIFAMILIAR AILLADA I CANVI D'US
A CASA RURAL SITUADA A MONTOLIU DE LA SEGARRA

| | |
|-------------|-------------------------------|
| DIRECCIÓ | ERES. MONTOLIU DE LA SEGARRA |
| POBLACIÓ | LA GUÀRDIA LADA |
| PROVINÇIA | 25217 - LLEIDA |
| PLANOL | ESTRUCTURA FORJATS |
| DENOMINACIÓ | ESTAT ACTUAL - PLANTA PRIMERA |
| ESCALA | 1/100 |
| NÚMERO | E.A.-12 |



ALUMNA
TAMBOLEO BRASÓ, NEUS

TUTOR
JOAQUIM CAPELLA LLOVERA


AV. DOCTOR MARAÑÓN 44-50
08028, BARCELONA

OCT 2009

DETALL A
ESCALA 1/20

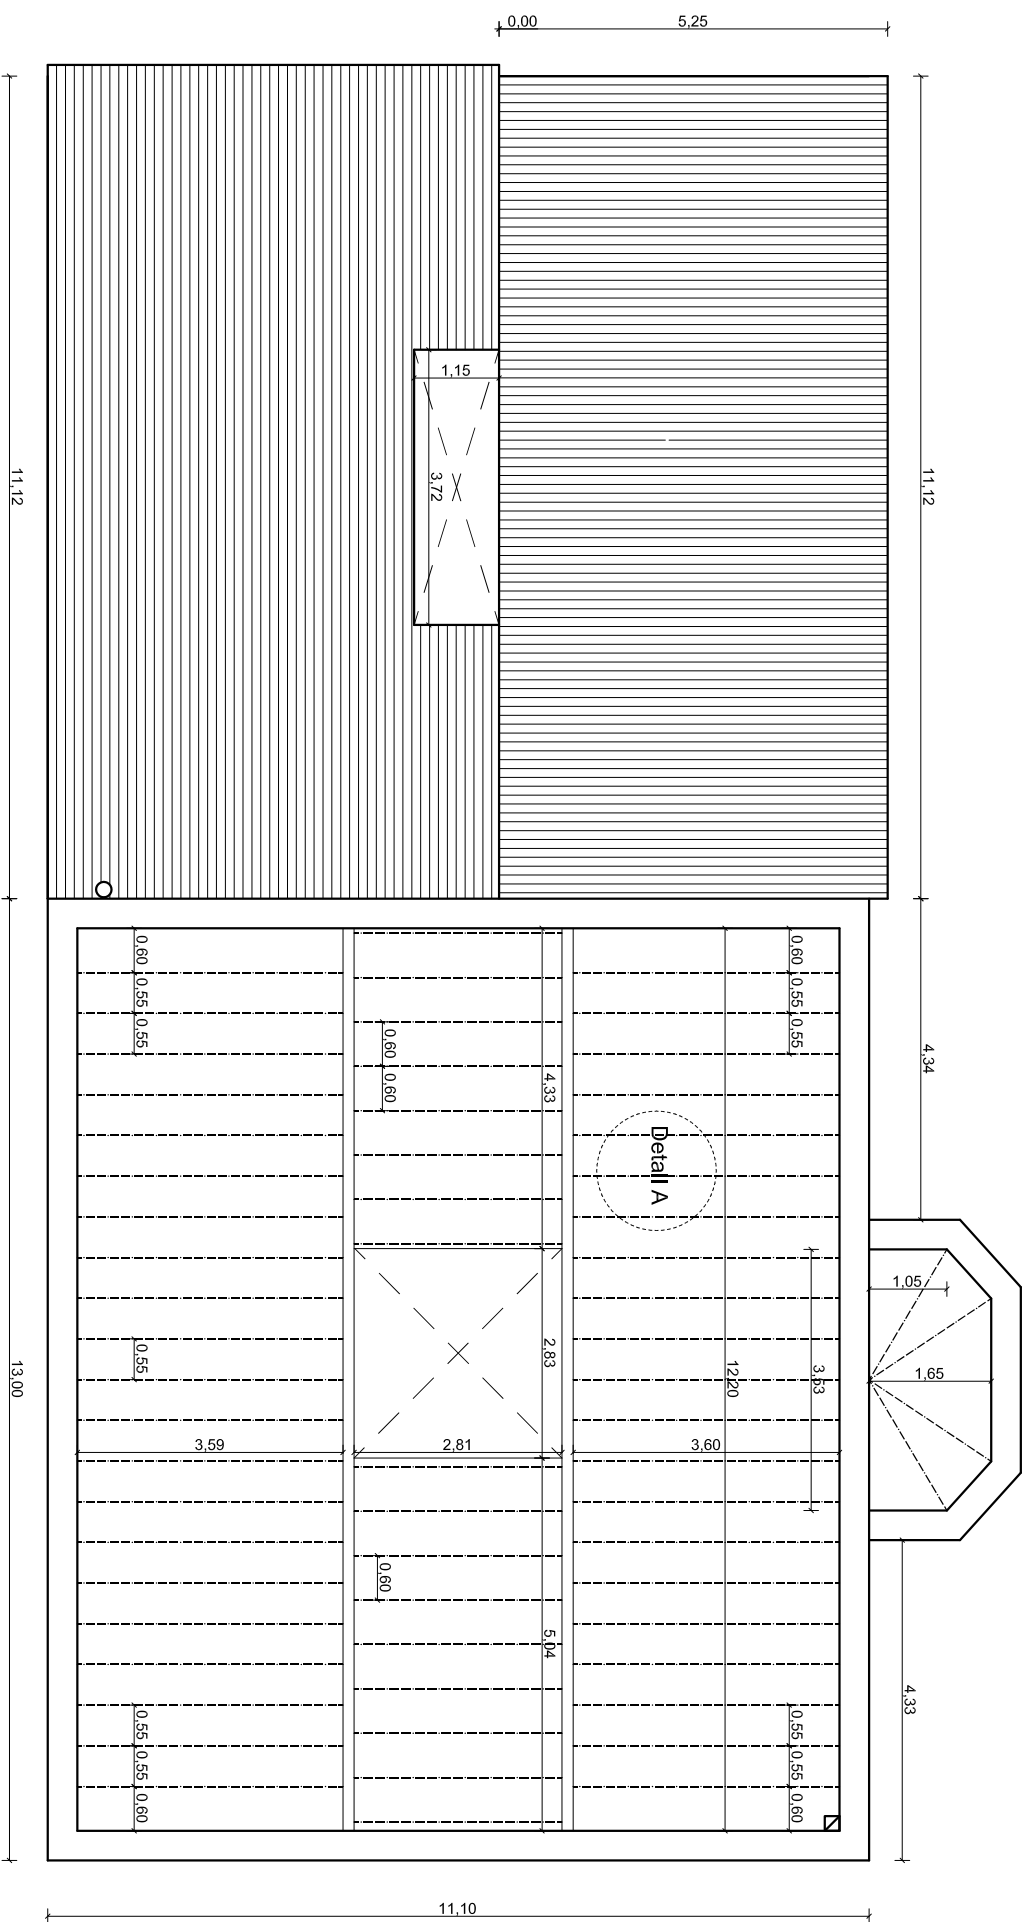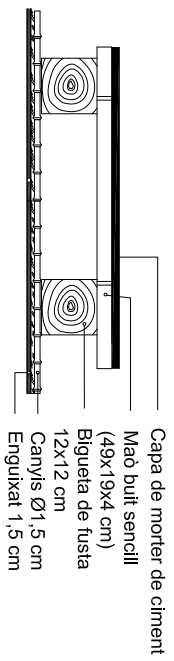

- JASSERA F.P. (h = 25 cm)
- B. FORMIGÓ P. (h = 12 cm)
- BIGUES FUSTA 18 X 18 cm
- BIGUES FUSTA 12 X 12 cm
- BIGA IPN 120
- JASSERA IPN 300

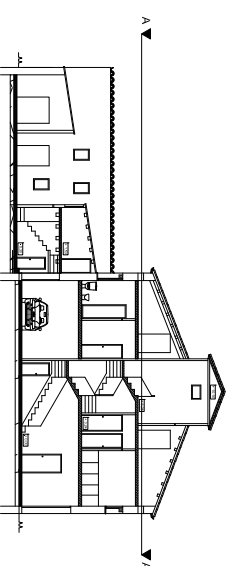

PROJECTE
REHABILITACIÓ D'UNA CASA UNIFAMILIAR AILLADA I CANVI D'ÚS
A CASA RURAL SITUADA A MONTOLIU DE LA SEGARRA

DIRECCIÓ
ERES. MONTOLIU DE LA SEGARRA

POBLACIÓ
LA GUÀRDIA LADA

PROVINÇIA
25217 - LLEIDA

PLANOL
ESTRUCTURA FORJATS

DENOMINACIÓ
ESTAT ACTUAL - PLANTA GOLFES

ESCALA
1/100

NÚMERO
E.A.-13

ALUMNA

TAMBOLEO BRASÓ, NEUS

TUTOR

JOAQUIM CAPELLA LLOVERA


AV. DOCTOR MARAÑÓN 44-50
08028, BARCELONA




Escuela Politécnica Superior
d'Edificació de Barcelona

OCT 2009



DETALL A
ESCALA 1/20

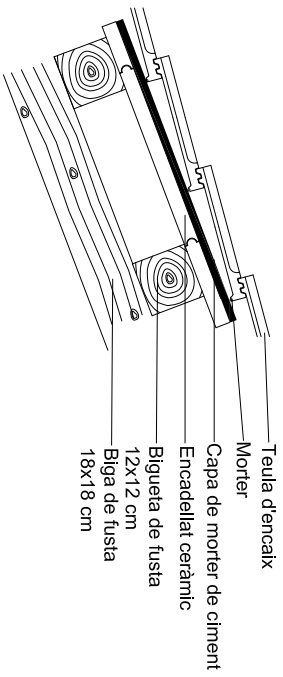

DETALL B
ESCALA 1/20

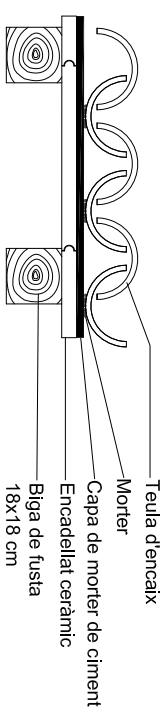

- JASSERA F.P. (h = 25 cm)
- B. FORMIGÓ P. (h = 12 cm)
- BIGUES FUSTA 18 X 18 cm
- BIGUES FUSTA 12 X 12 cm
- BIGA IPN 120
- JASSERA IPN 300

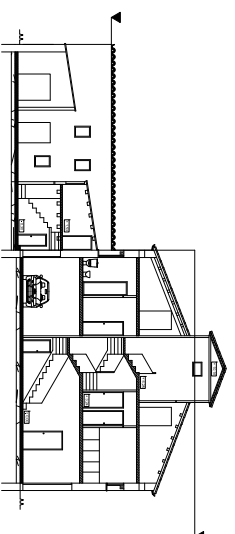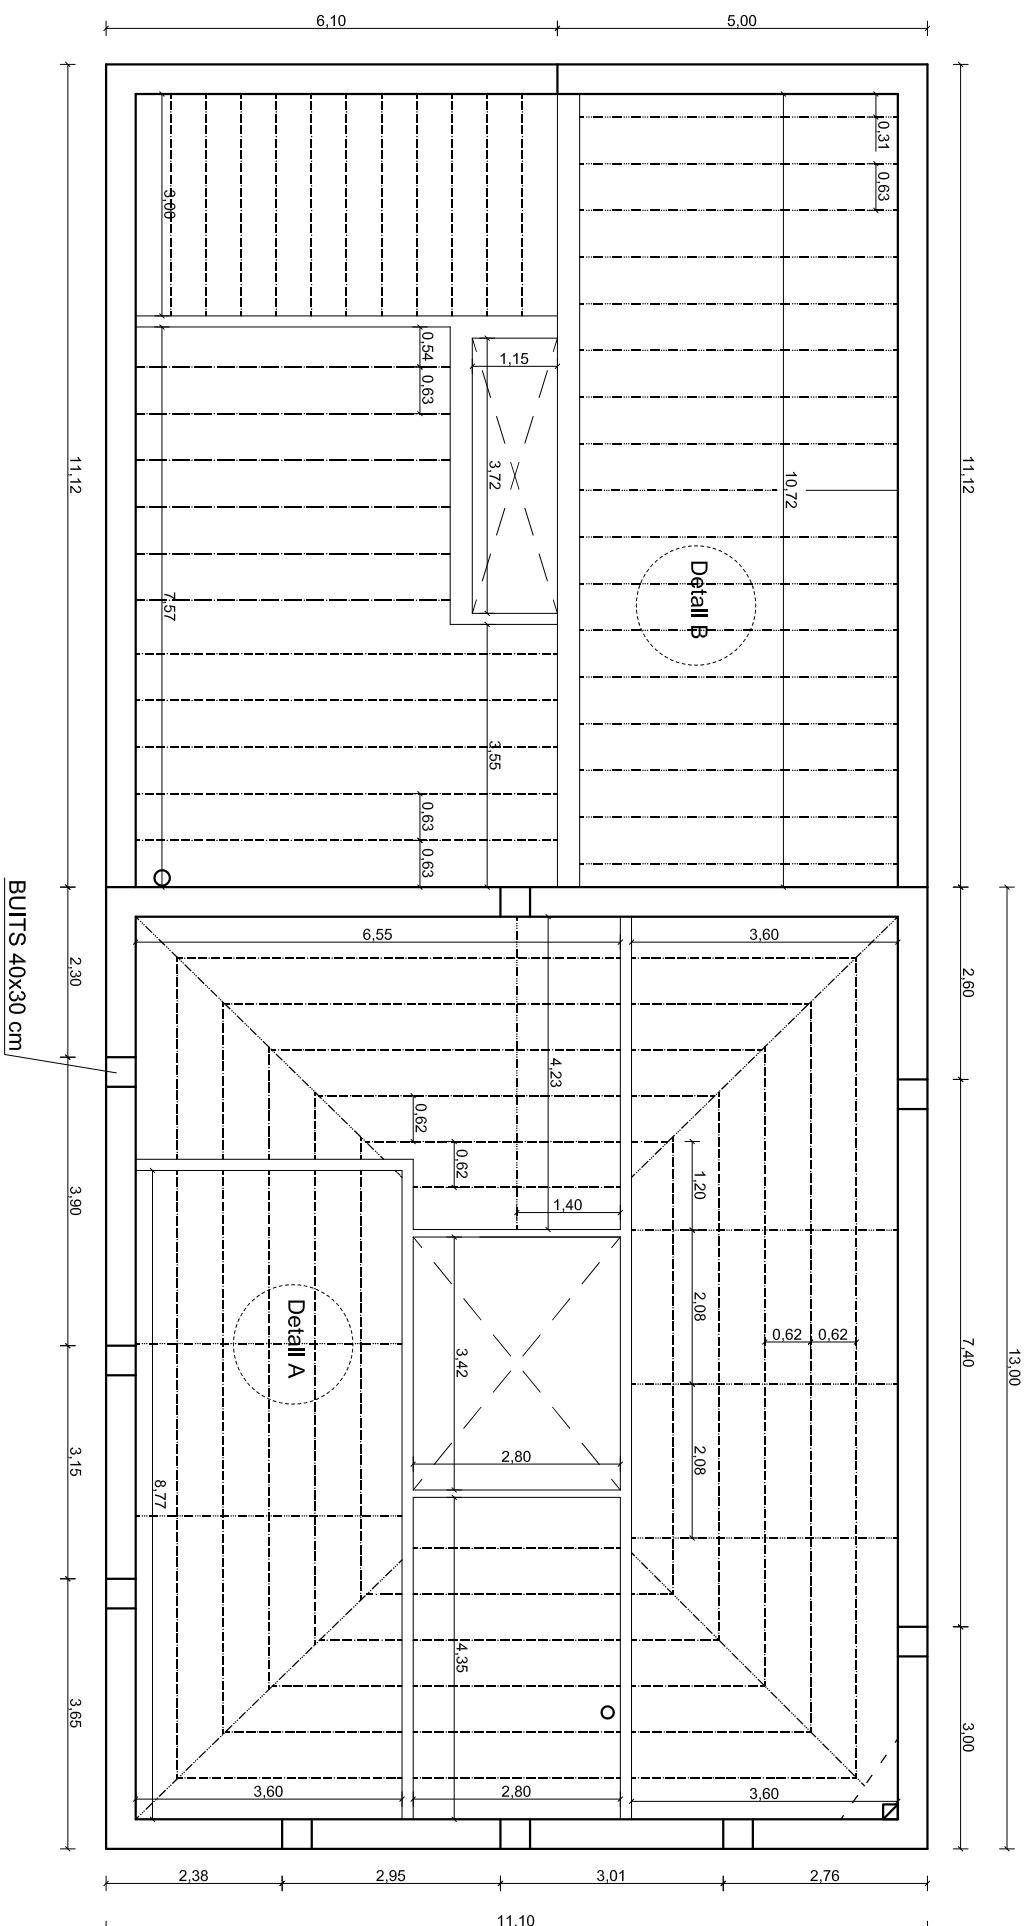

PROJECTE
REHABILITACIÓ D'UNA CASA UNIFAMILIAR AILLADA I CANVI D'ÚS
A CASA RURAL SITUADA A MONTOLIU DE LA SEGARRA

DIRECCIÓ
ERES. MONTOLIU DE LA SEGARRA

POBLACIÓ
LA GUÀRDIA LADA

PROVINÇIA
25217 - LLEIDA

PLANOCL
ESTRUCTURA FORJATS

DENOMINACIÓ
ESTAT ACTUAL - PLANTA COBERTA

ESCALA
1/100

NÚMERO
E.A.-14

ALUMNA

TAMBOLEO BRASÓ, NEUS

TUTOR




JOAQUIM CAPELLA LLOVERA

AV. DOCTOR MARAÑÓN 44-50
08028, BARCELONA



Escola Politécnica Superior
d'Enginyeria de Barcelona

OCT 2009

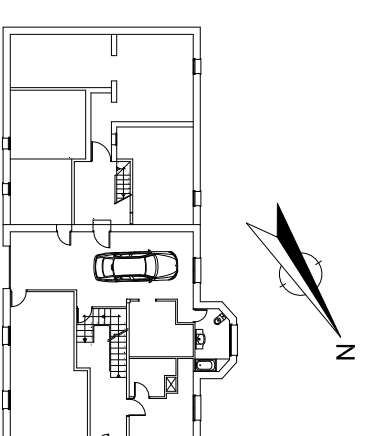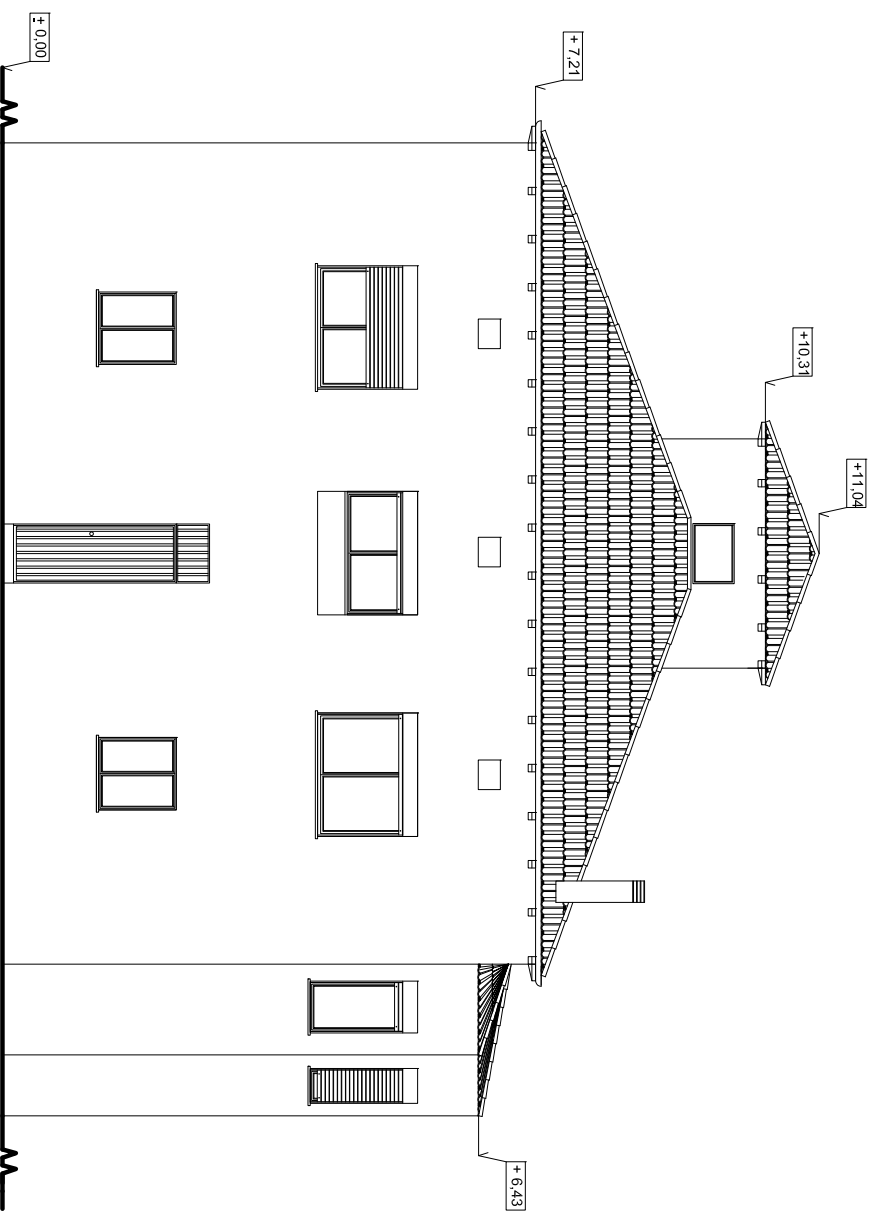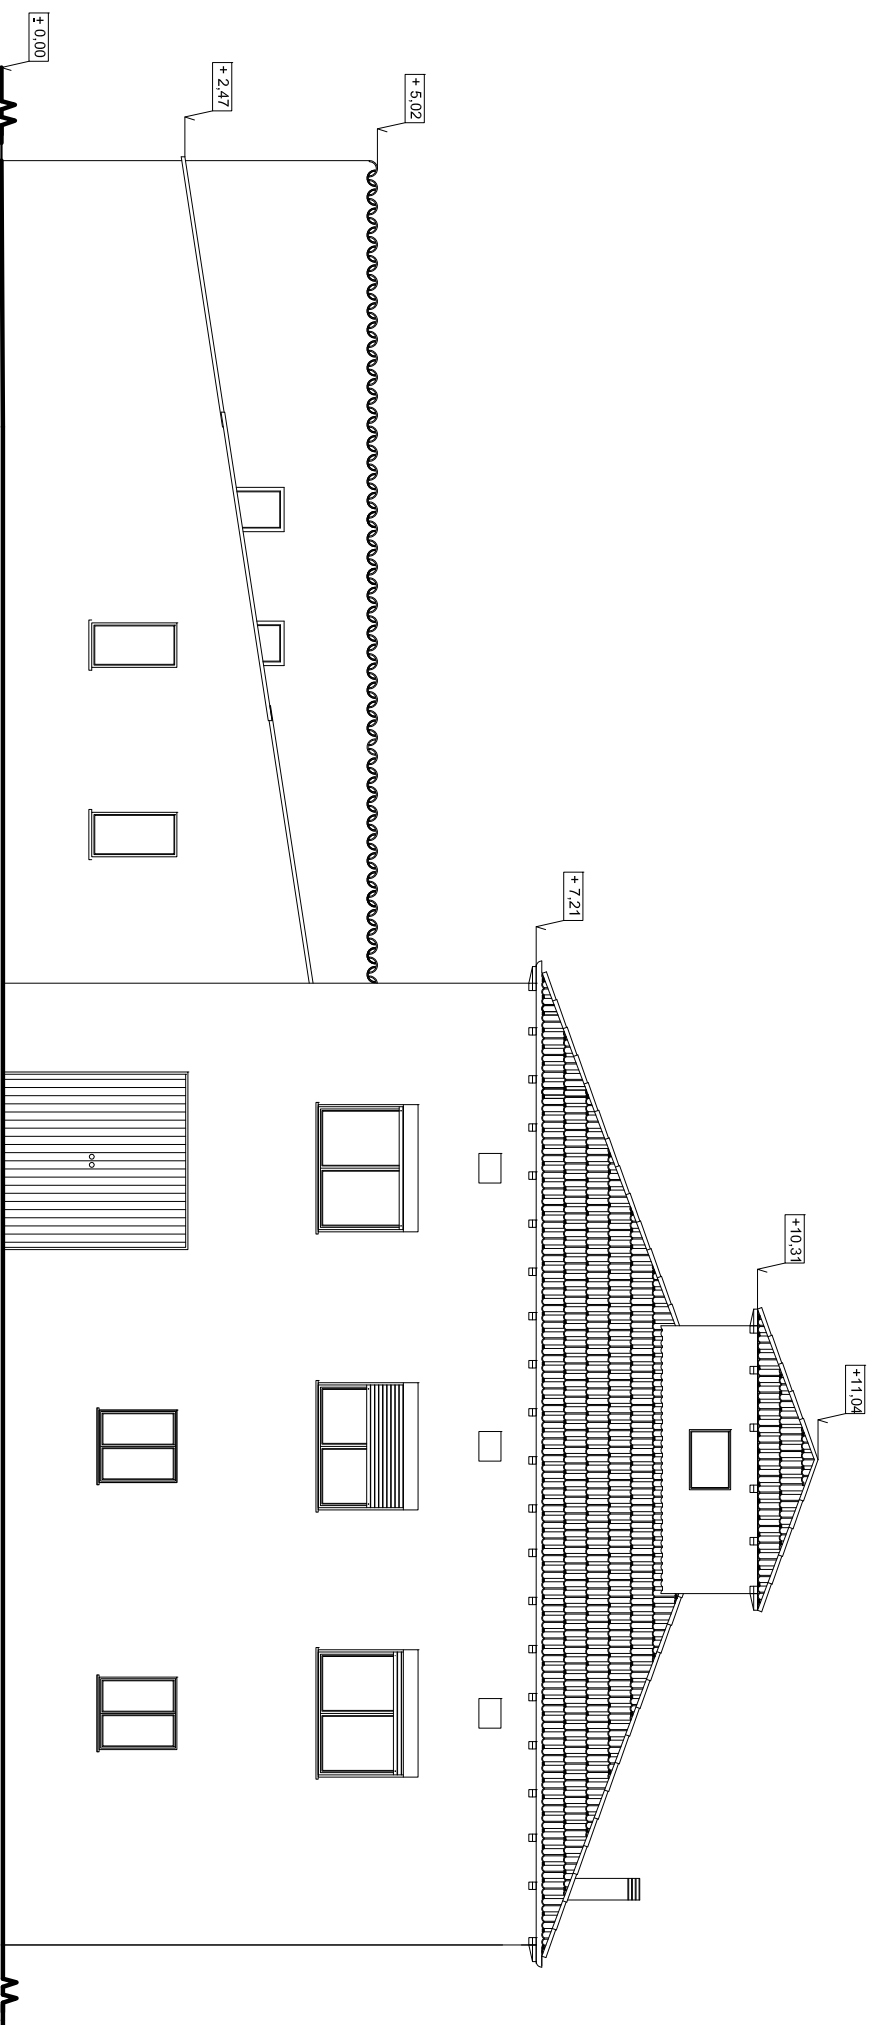

PROJECTE
REHABILITACIÓ D'UNA CASA UNIFAMILIAR AILLADA I CANVI D'ÚS
A CASA RURAL SITUADA A MONTOLIU DE LA SEGARRA

DIRECCIÓ
ERES. MONTOLIU DE LA SEGARRA

POBLACIÓ
LA GUÀRDIA LADA

PROVINÇIA
25217 - LLEIDA

PLANOL
NIVELLS

DENOMINACIÓ
ESTAT ACTUAL - ALÇATS N.E.-S.E.

ESCALA
1/100

NÚMERO
E.A.-15

ALUMNA

TAMBOLEO BRASÓ, NEUS

TUTOR




JOAQUIM CAPELLA LLOVERA

AV. DOCTOR MARAÑÓN 44-50
08028, BARCELONA



Escola Politécnica Superior
d'Edificació de Barcelona

OCT 2009

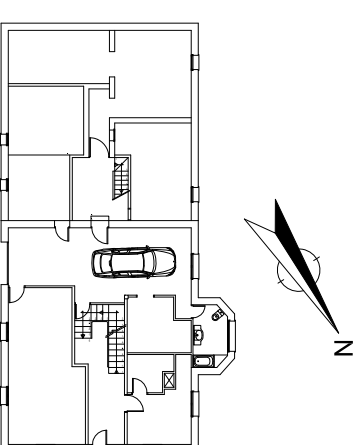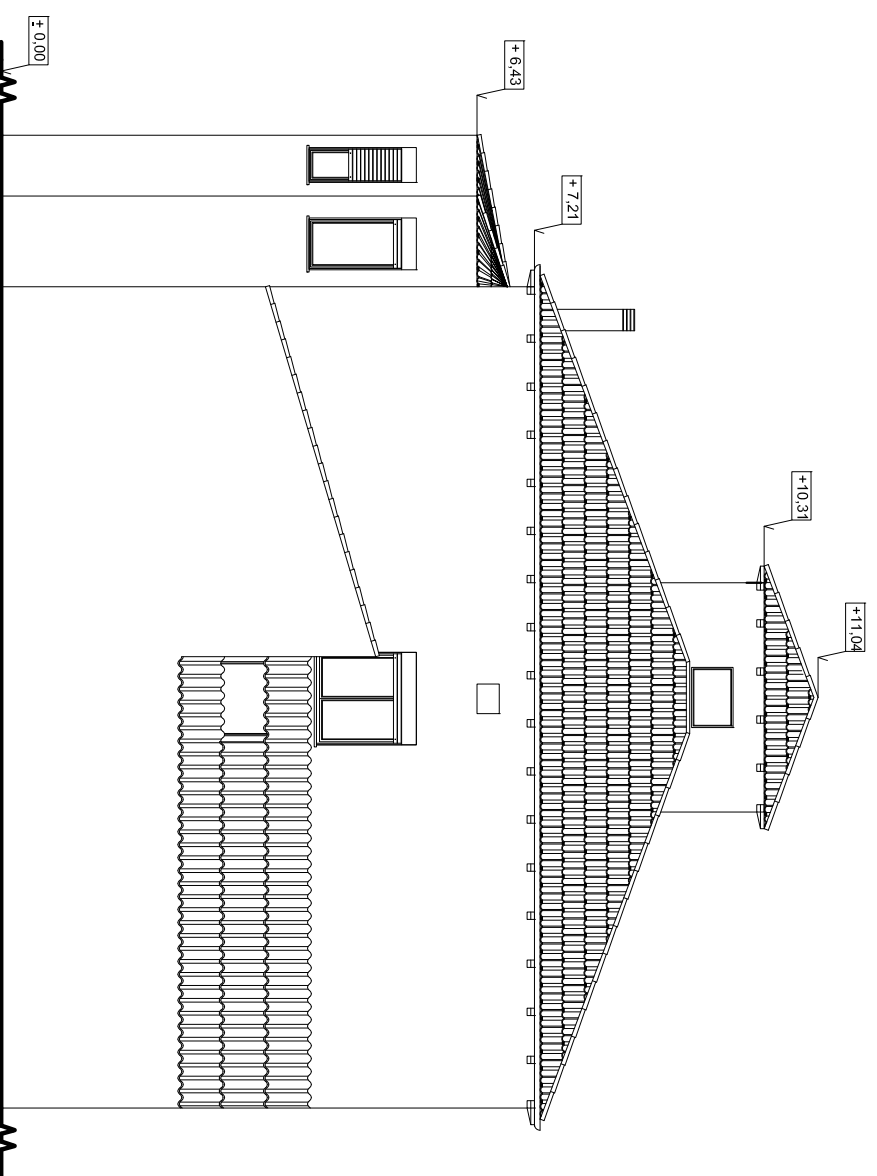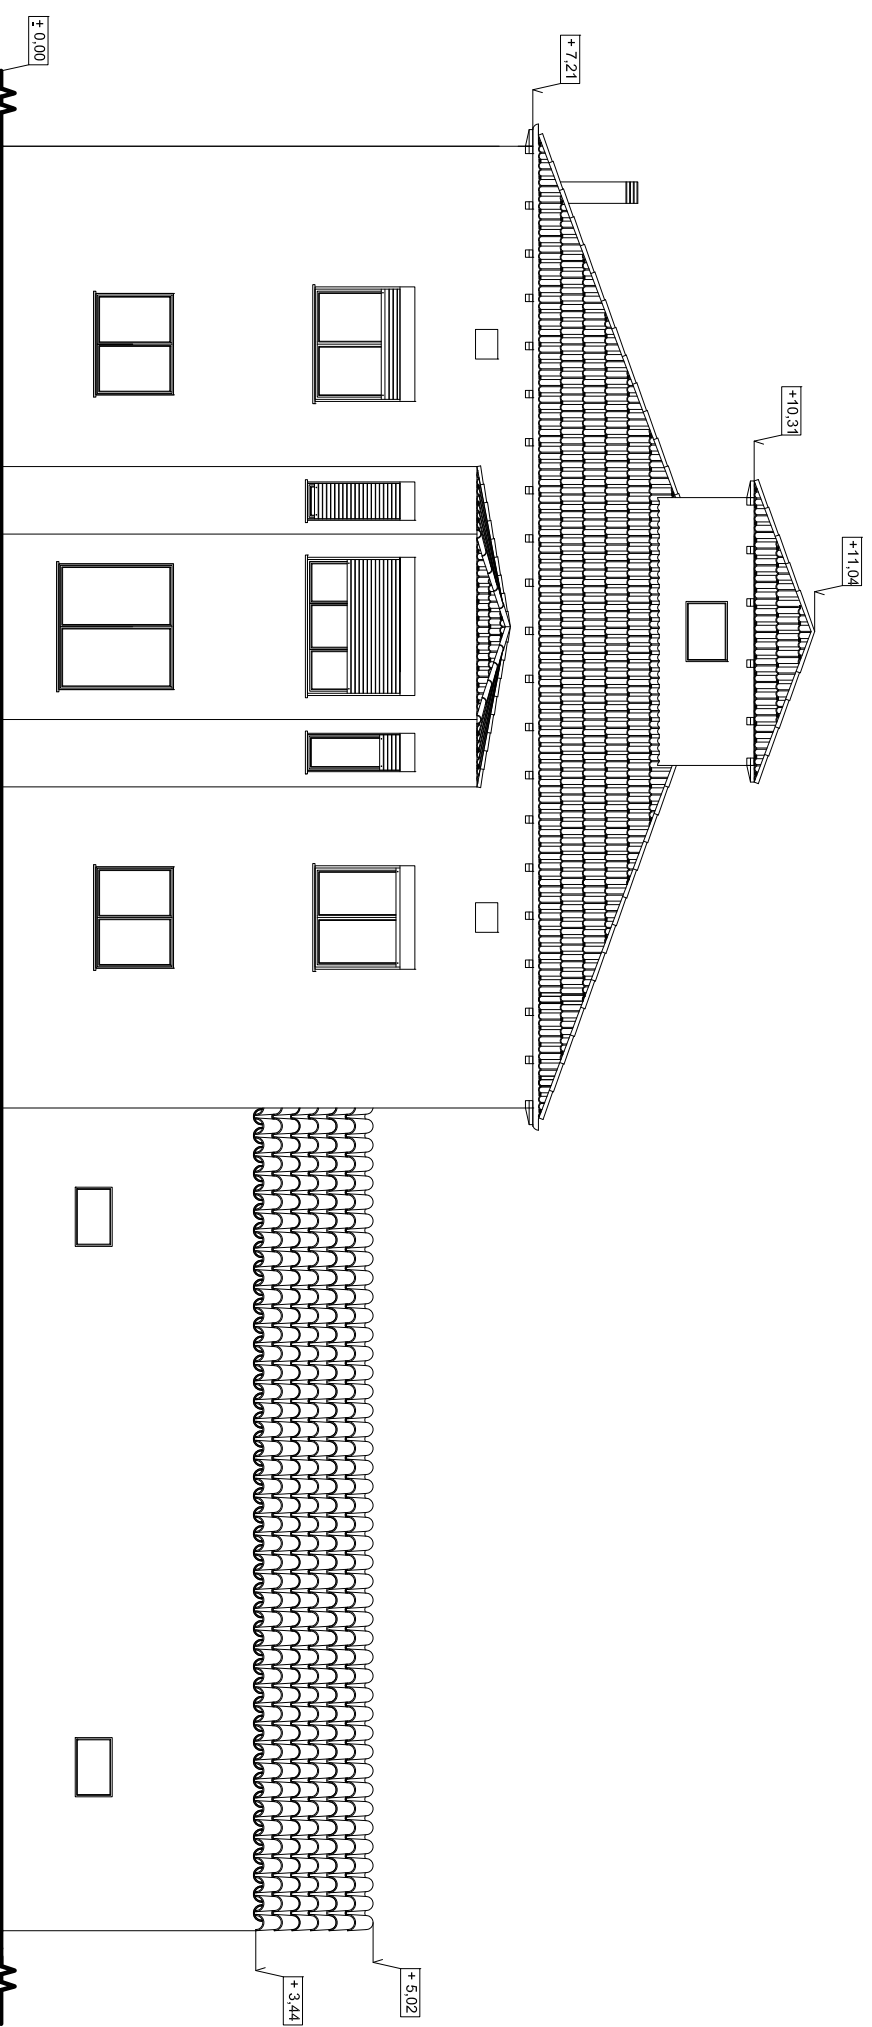

PROJECTE
 REHABILITACIÓ D'UNA CASA UNIFAMILIAR AILLADA I CANVI D'ÚS
 A CASA RURAL SITUADA A MONTOLIU DE LA SEGARRA

DIRECCIÓ
 ERES. MONTOLIU DE LA SEGARRA

POBLACIÓ
 LA GUÀRDIA LADA

PROVINÇIA
 25217 - LLEIDA

PLANOL
 NIVELLS

DENOMINACIÓ
 ESTAT ACTUAL - ALÇATS N.O.-S.O.

ESCALA
 1/100

NÚMERO
 E.A.-16





ALUMNA
TAMBOLEO BRASQ, NEUS

TUTOR
 JOAQUIM CAPELLA LLOVERA

AV. DOCTOR MARAÑÓN 44-50
 08028, BARCELONA

OCT 2009



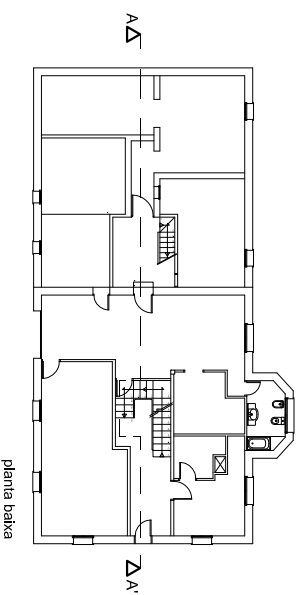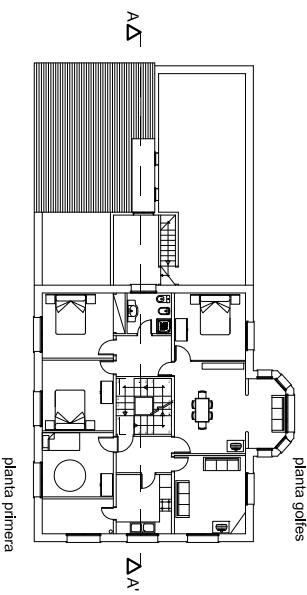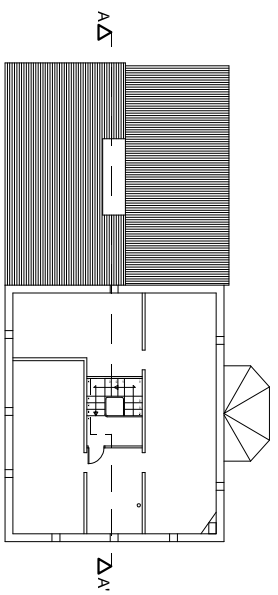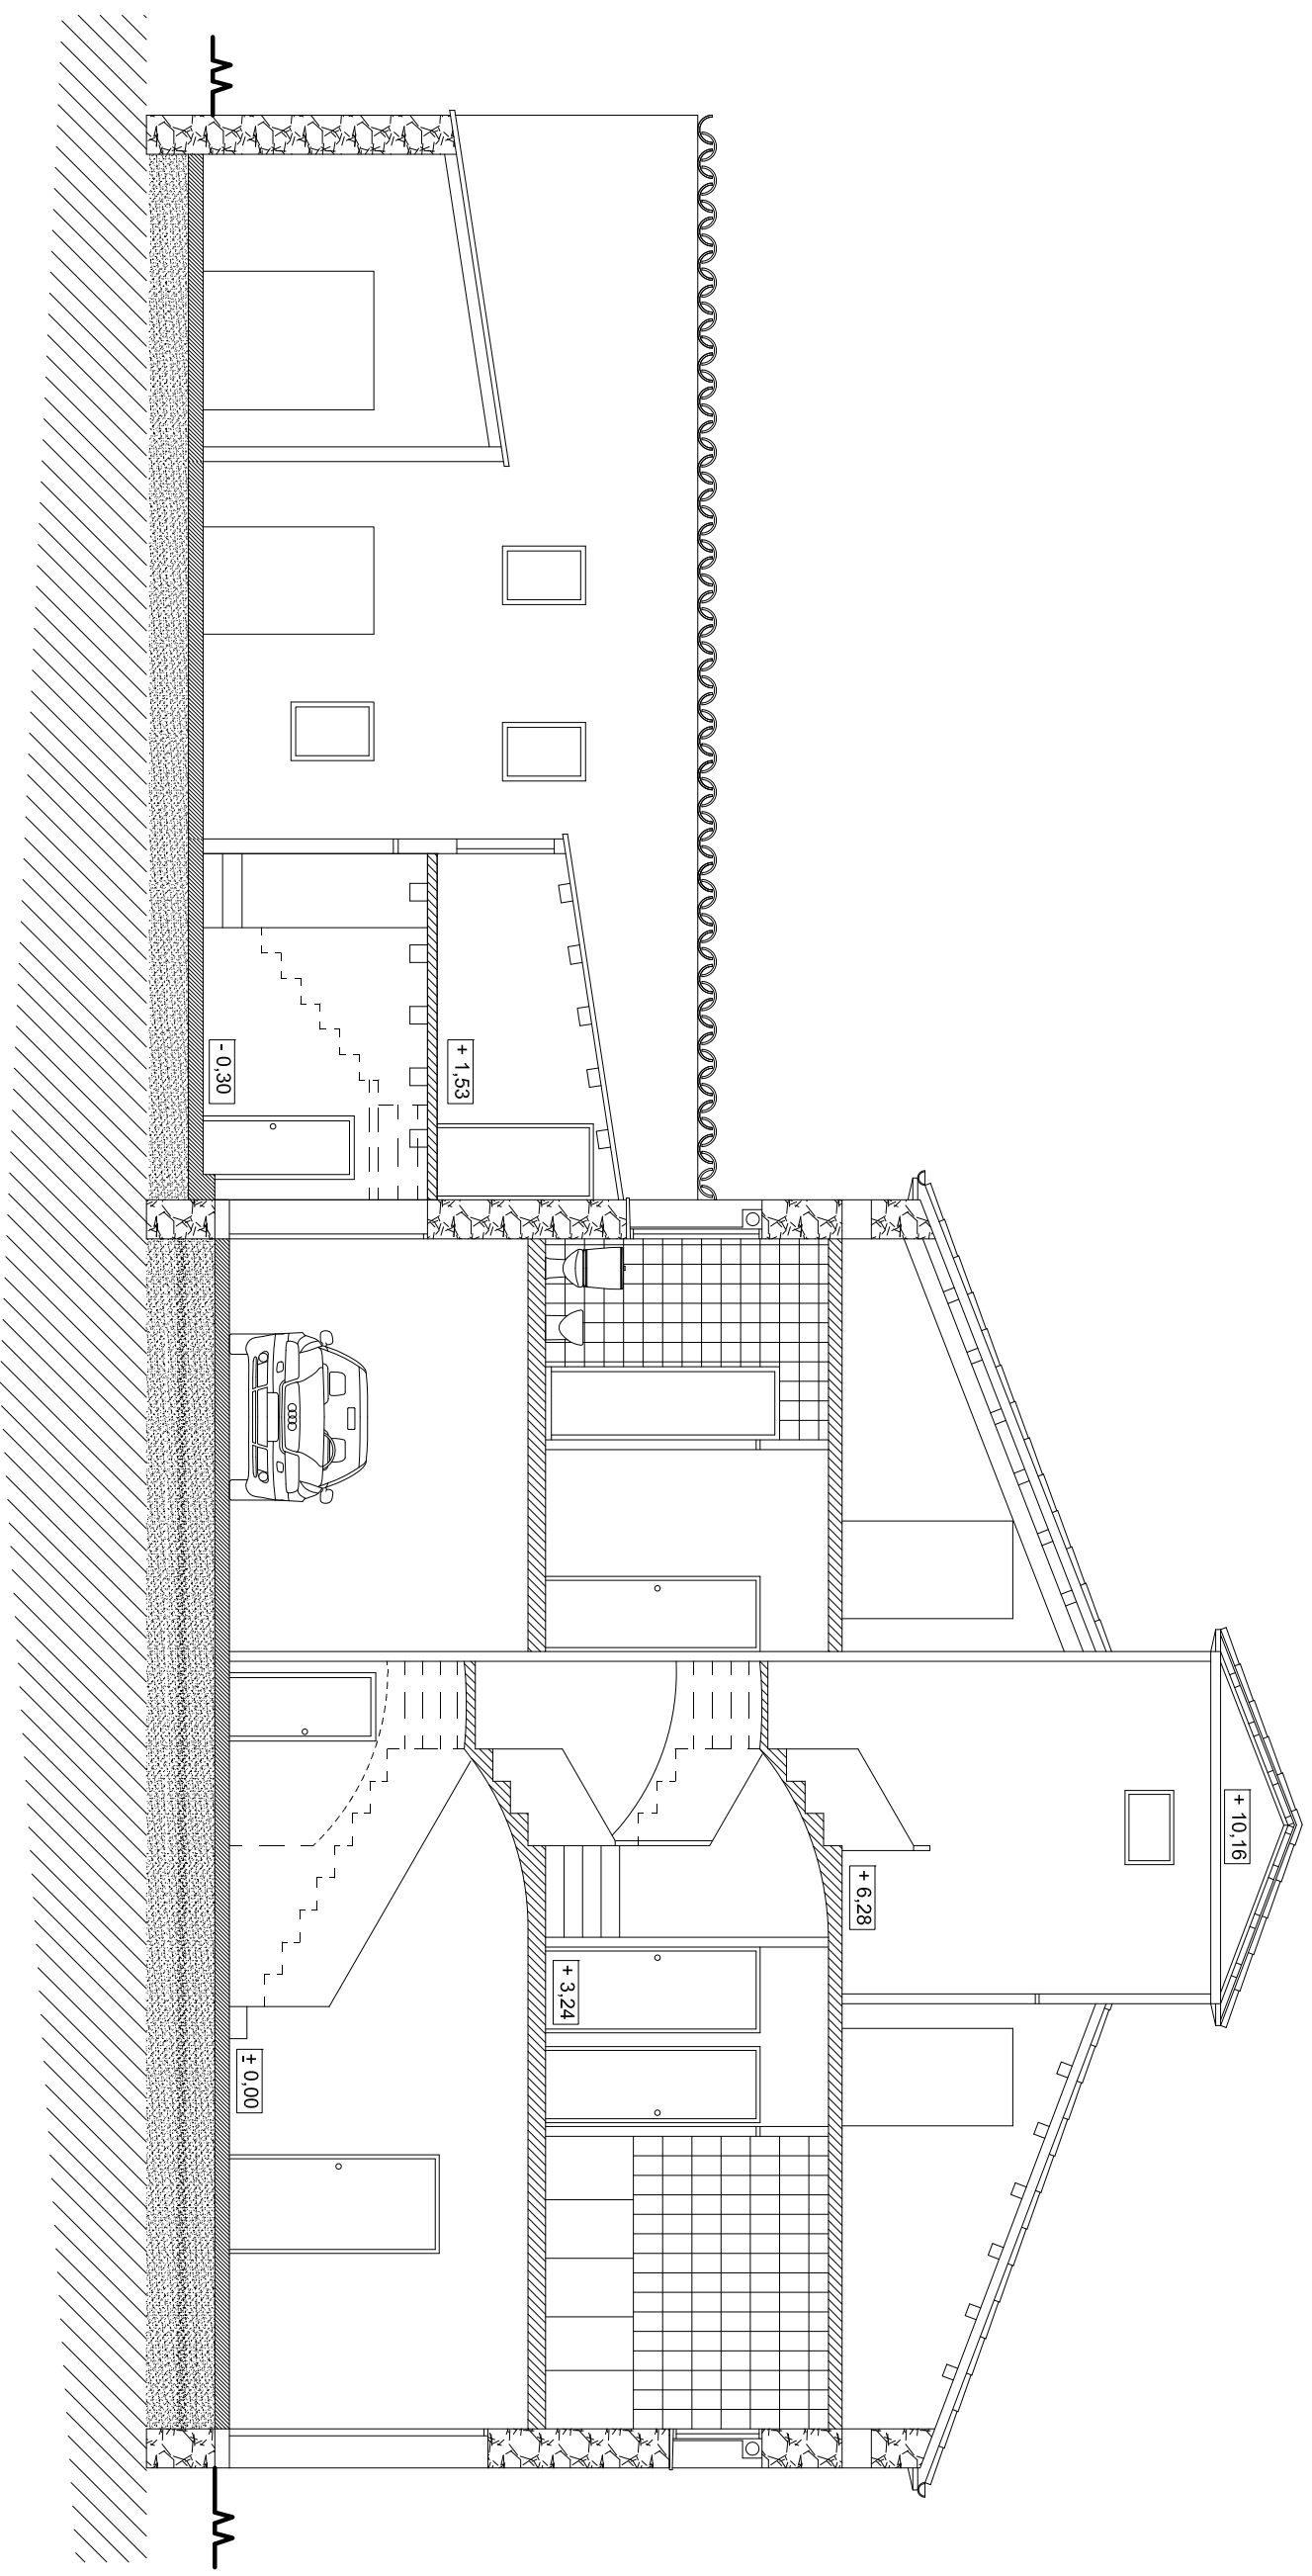

PROJECTE
REHABILITACIÓ D'UNA CASA UNIFAMILIAR AILLADA I CANVI D'ÚS
A CASA RURAL SITUADA A MONTOLIU DE LA SEGARRA

DIRECCIÓ
ERES. MONTOLIU DE LA SEGARRA

POBLACIÓ
LA GUÀRDIA LADA

PROVINÇIA
25217 - LLEIDA

PLANOL
SECCIÓ LONGITUDINAL

DENOMINACIÓ
ESTAT ACTUAL - SECCIÓ

ESCALA
1/75

NÚMERO
E.A.-17


ALUMNA

TAMBOLEO BRASÓ, NEUS

TUTOR




JOAQUIM CAPELLA LLOVERA



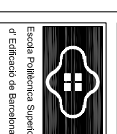





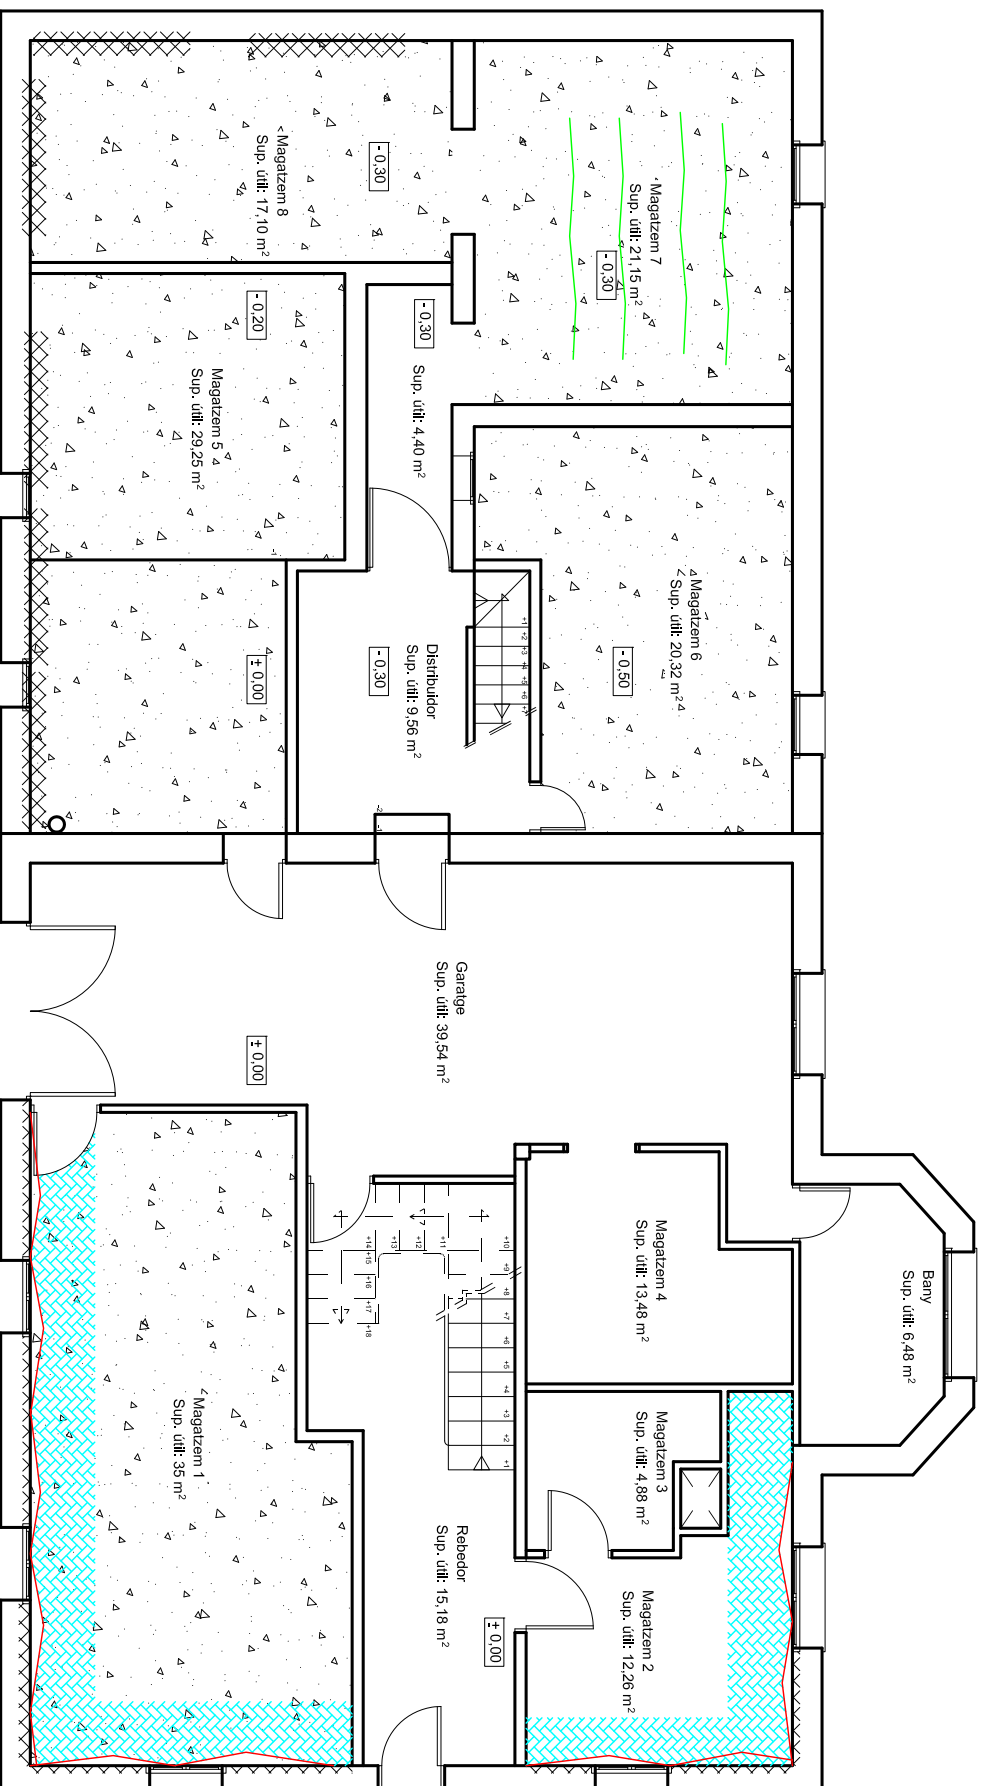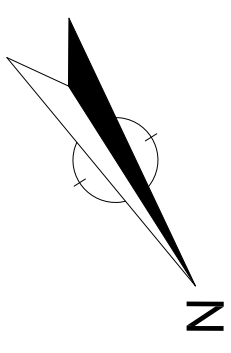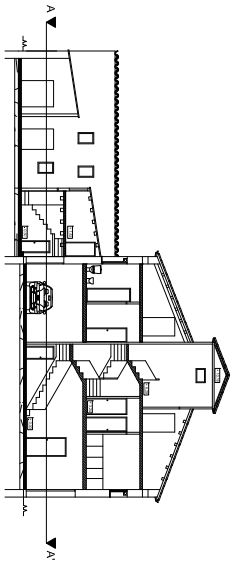




AV. DOCTOR MARAÑÓN 44-50
08028, BARCELONA



Escola Politécnica Superior
d'Edificació de Barcelona

OCT 2009



-  Presència d'humitats en parets
-  Presència d'humitats en paviment
-  Trencament o desgast de peces en paviment
-  Cap de biga degradat
-  Fissures en sostres
-  Bigues atacades per agents abiótics
-  Bigues atacades per agents biòtics i fissures
-  Bigues atacades per agents biòtics
-  Esfondrament
-  Revestiment en avançat estat de degradació
-  Brutícia en parets humitats seques
-  Fissures en parets
-  Esquerdes en parets

PROJECTE
REHABILITACIÓ D'UNA CASA UNIFAMILIAR ALLADA I CANVI D'US
A CASA RURAL SITUADA A MONTOLIU DE LA SEGARRA

DIRECCIÓ
ERES. MONTOLIU DE LA SEGARRA

POBLACIÓ
LA GUÀRDIA LADA

PROVINÇIA
25217 - LLEIDA

PLANOL
SUPERFÍCIES, COTES I CARPINTERIA

DENOMINACIÓ
ESTAT ACTUAL - PLANTA BAIXA

ESCALA
1/100

NÚMERO
E.A.-18

ALUMNA

TAMBOLEO BRASÓ, NEUS




TUTOR







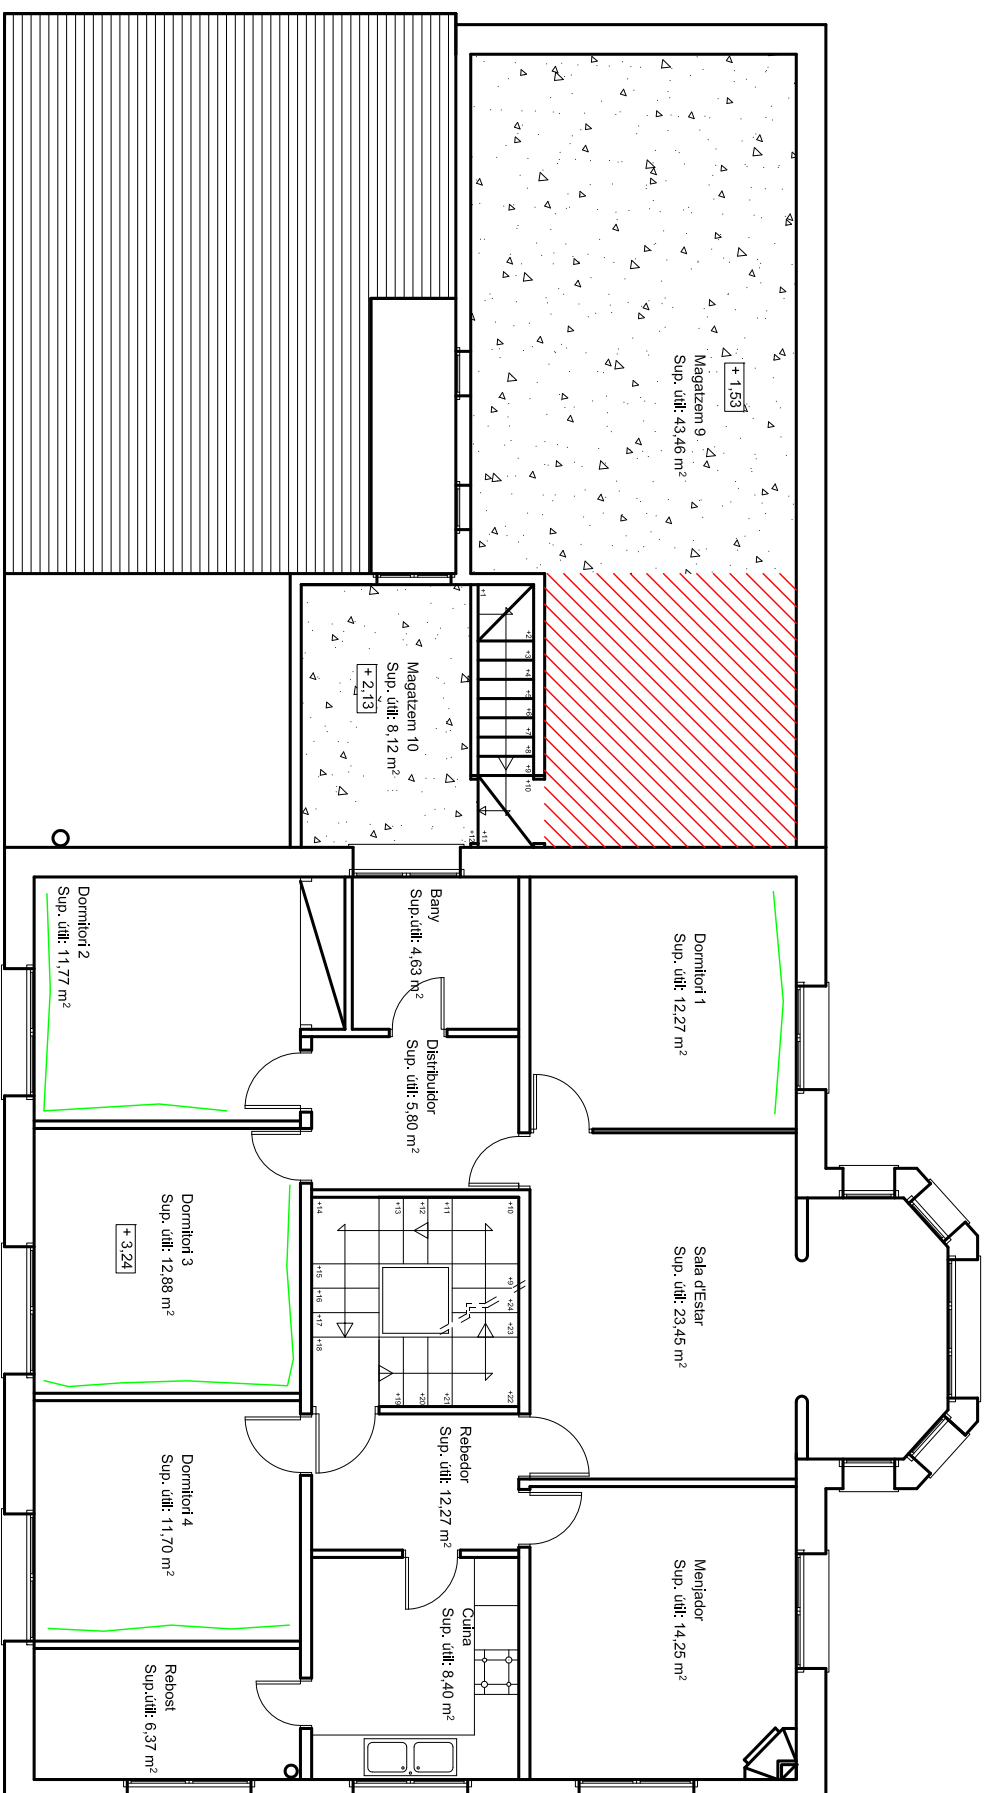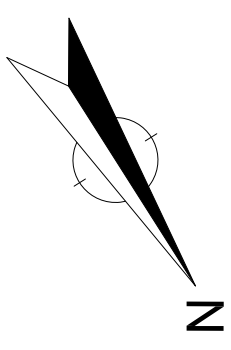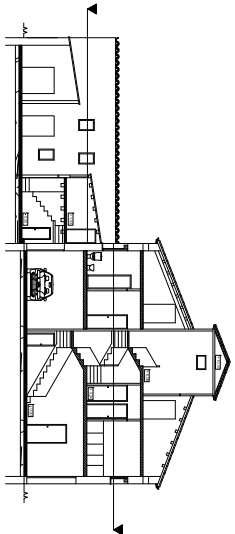


JOAQUIM CAPELLÀ LLOVERA



AV. DOCTOR MARAÑÓN 44-50
 08028, BARCELONA

OCT 2009



-  Presència d'humitats en parets
-  Presència d'humitats en paviment
-  Trencament o desgast de peces en paviment
-  Fissures en sostres
-  Bigues atacades per agents abiótics
-  Bigues atacades per agents biòtics i fissures
-  Bigues atacades per agents biòtics
-  Esfondrament
-  Revestiment en avançat estat de degradació

PROJECTE
REHABILITACIÓ D'UNA CASA UNIFAMILIAR ALLADA I CANVI D'US
A CASA RURAL SITUADA A MONTOLIU DE LA SEGARRA

DIRECCIÓ
ERES. MONTOLIU DE LA SEGARRA

POBLACIÓ
LA GUÀRDIA LADA

PROVINÇIA
25217 - LLEIDA

PLANOL
SUPERFÍCIES, COTES I CARPINTERIA

DENOMINACIÓ
ESTAT ACTUAL - PLANTA PRIMERA

ESCALA
1/100

NÚMERO
E.A.-19

ALUMNA

TAMBOLEO BRASÓ, NEUS

TUTOR

JOAQUIM CAPELLÀ LLOVERA




AV. DOCTOR MARAÑÓN 44-50









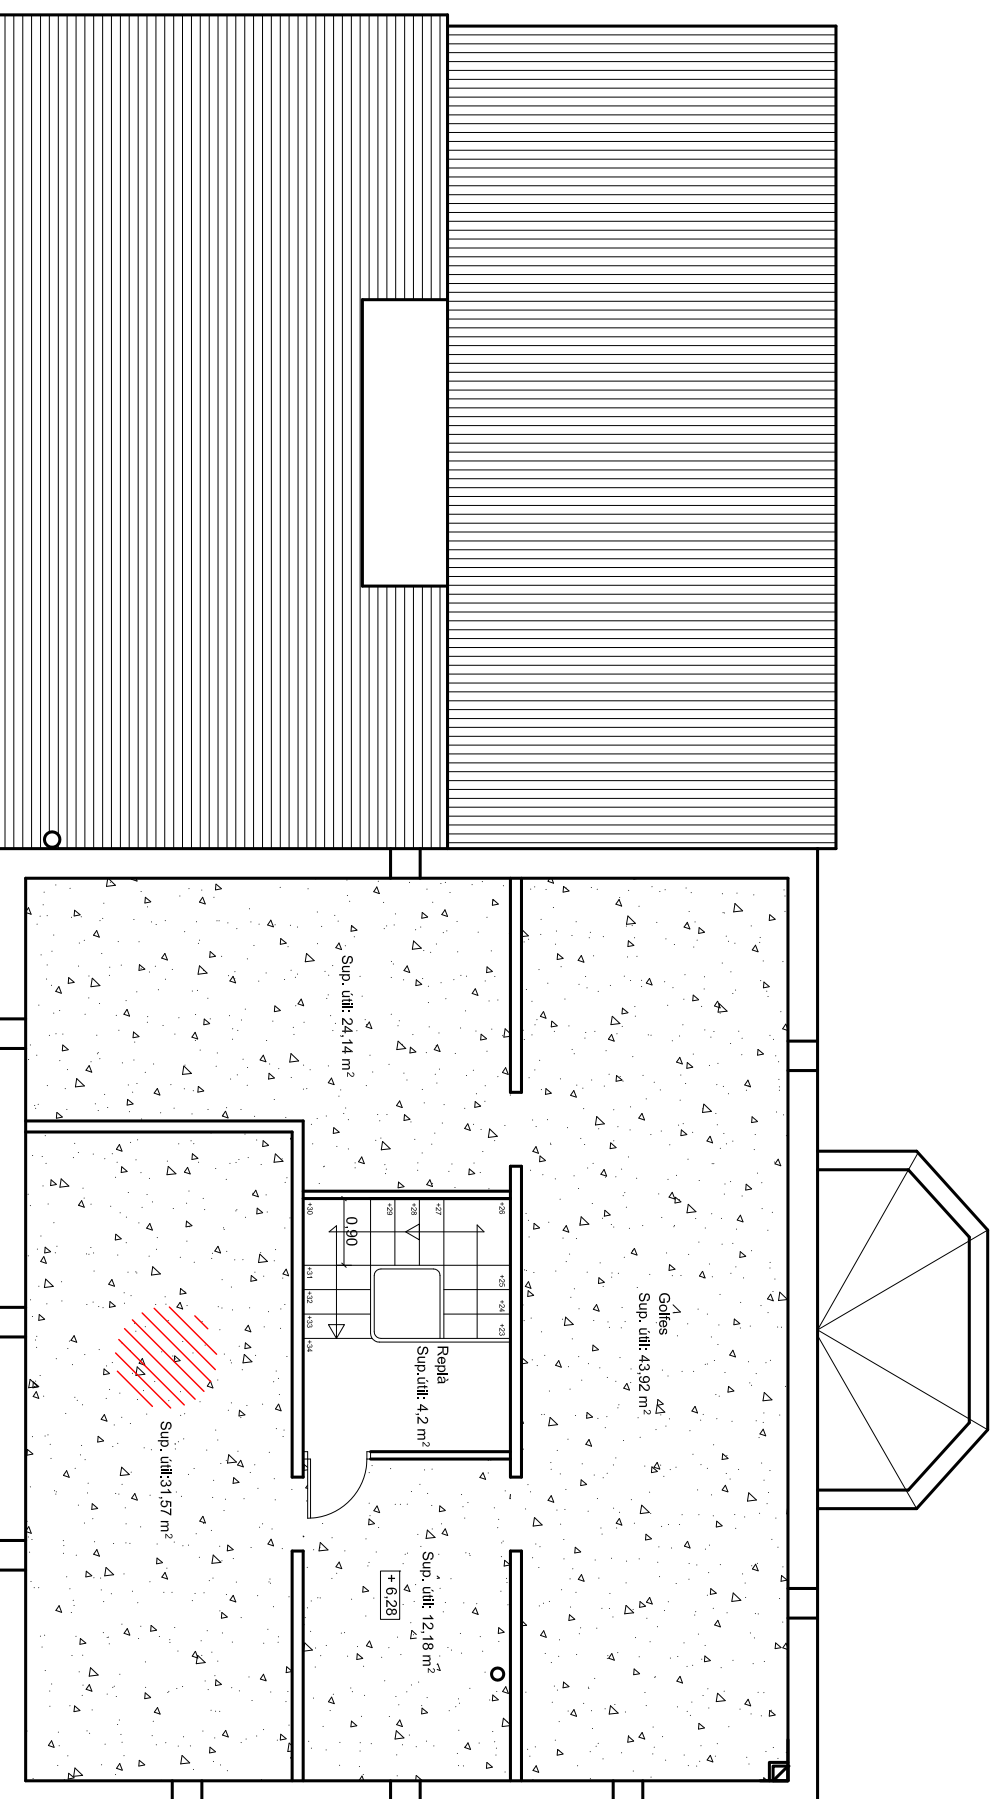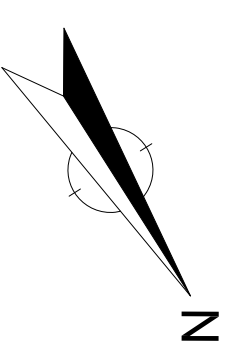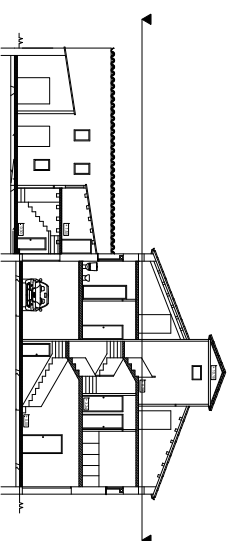




08028, BARCELONA



Escola Politécnica Superior
d'Edificació de Barcelona

OCT 2009



-  Presència d'humitats en parets
-  Presència d'humitats en paviment
-  Trencament o desgast de peces en paviment
-  Cap de biga degradat
-  Fissures en sostres
-  Bigues atacades per agents abiótics
-  Bigues atacades per agents biòtics i fissures
-  Bigues atacades per agents biòtics
-  Esfondrament
-  Revestiment en avançat estat de degradació
-  Bruitica en parets humitats seques
-  Fissures en parets
-  Esquerdes en parets

PROJECTE
REHABILITACIÓ D'UNA CASA UNIFAMILIAR ALLADA I CANVI D'US
A CASA RURAL SITUADA A MONTOLIU DE LA SEGARRA

DIRECCIÓ ERES. MONTOLIU DE LA SEGARRA
POBLACIÓ LA GUÀRDIA LADA
PROVINCIA 25217 - LLEIDA

PLANOL LESIONS
DENOMINACIÓ ESTAT ACTUAL - PLANTA GOLFEES
ESCALA 1/100
NÚMERO E.A.-20

ALUMNA

TAMBOLEO BRASÓ, NEUS




 

TUTOR


JOAQUIM CAPELLÀ LLOVERA



AV. DOCTOR MARAÑÓN 44-50
 08028, BARCELONA

OCT 2009

-  Cap de biga degradat
-  Fissures en sostres
-  Bigues atacades per agents abiótics
-  Bigues atacades per agents biòtics i fissures
-  Bigues atacades per agents biòtics

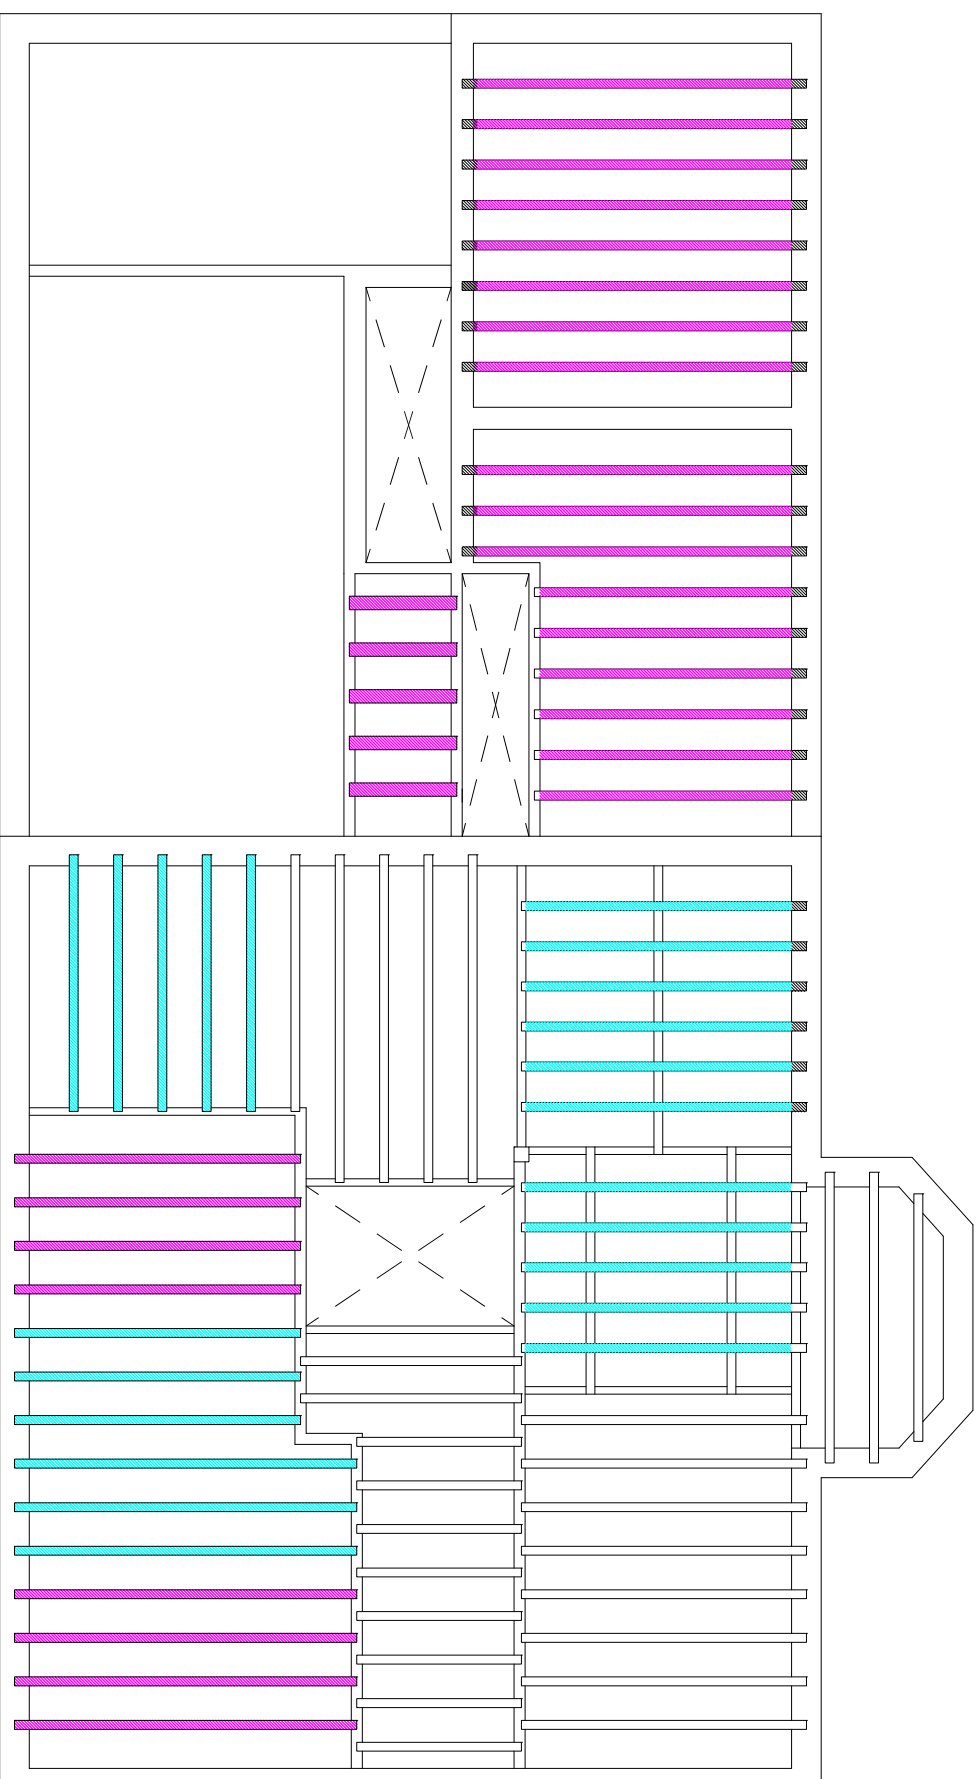

PROJECTE
REHABILITACIÓ D'UNA CASA UNIFAMILIAR ALLADA I CANVI D'US
A CASA RURAL SITUADA A MONTOLIU DE LA SEGARRA

DIRECCIÓ
ERES. MONTOLIU DE LA SEGARRA

POBLACIÓ
LA GUÀRDIA LADA

PROVINÇIA
LLEIDA

PLANOL
LESIONS ESTRUCTURALS

DENOMINACIÓ
ESTAT ACTUAL-FORJAT P.PRIMERA

ESCALA
1/100

NÚMERO
E.A.-21

ALUMNA


TAMBOLEO BRASÓ, NEUS




 

TUTOR
JOAQUIM CAPELLÀ LLOVERA

AV. DOCTOR MARAÑÓN 44-90
08028, BARCELONA

OCT 2009

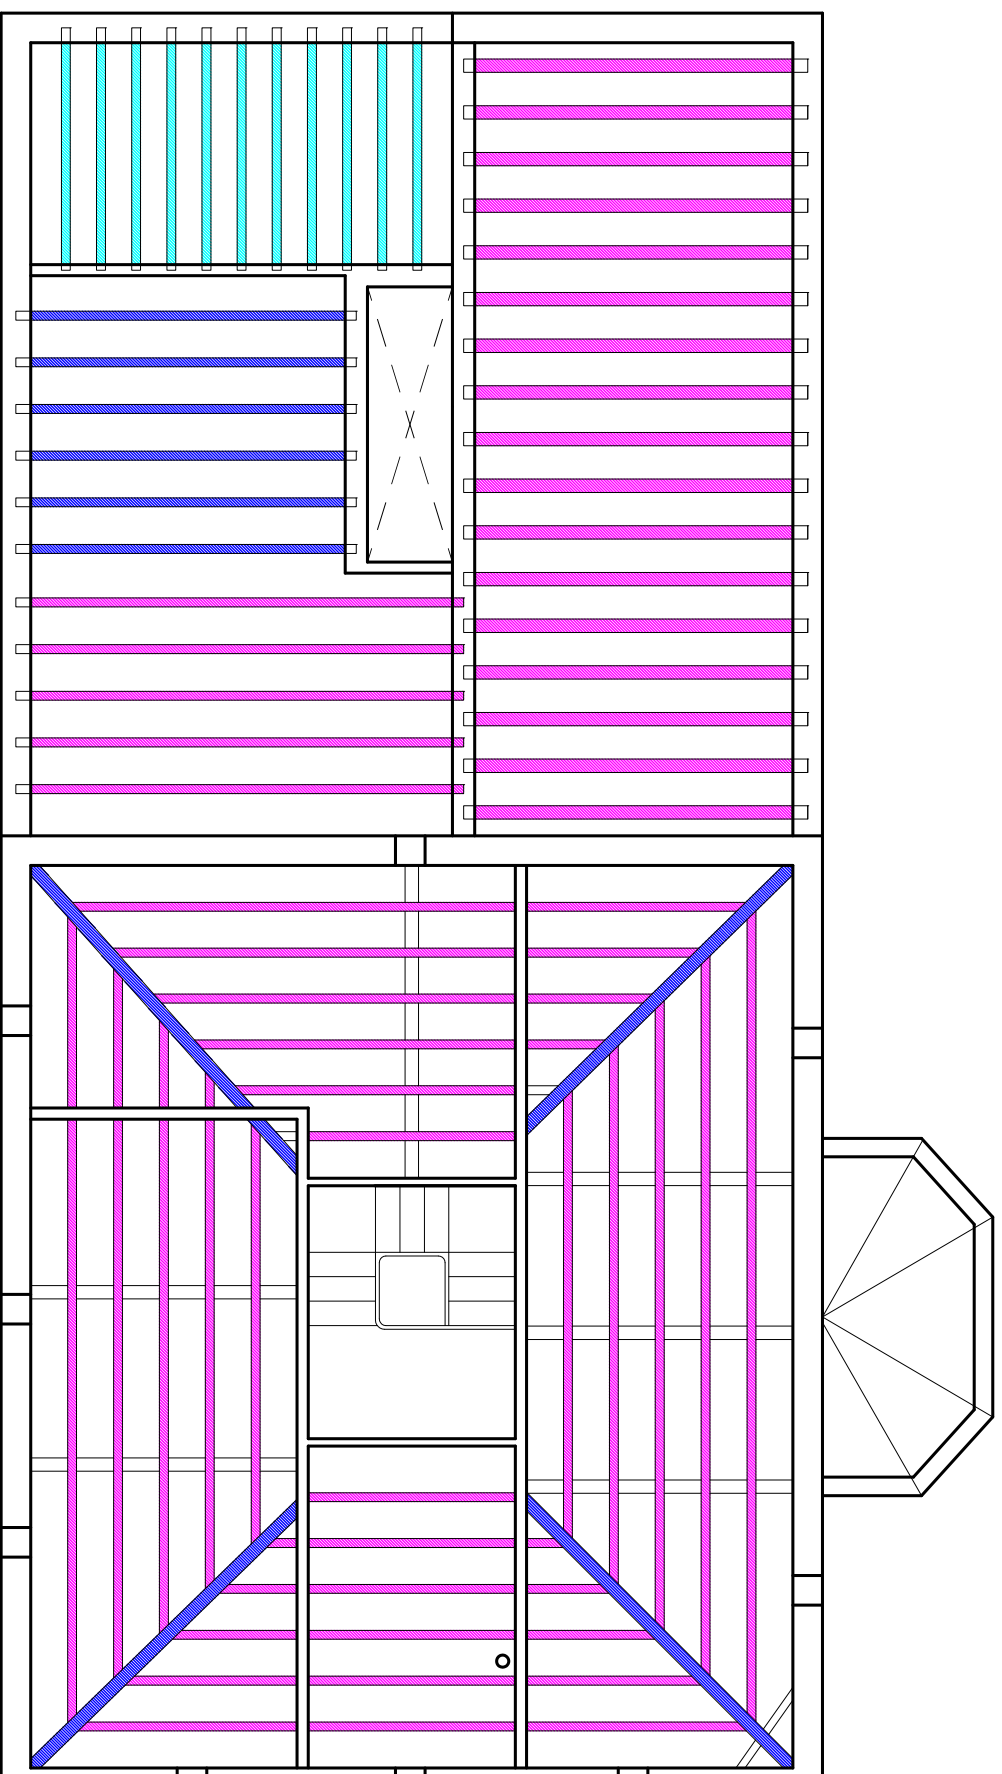



-  Cap de biga degradat
-  Fissures en sostres
-  Bigues atacades per agents abiótics
-  Bigues atacades per agents biòtics i fissures
-  Bigues atacades per agents biòtics

PROJECTE
REHABILITACIÓ D'UNA CASA UNIFAMILIAR ALLADA I CANVI D'US
A CASA RURAL SITUADA A MONTOLIU DE LA SEGARRA

DIRECCIÓ
ERES. MONTOLIU DE LA SEGARRA

POBLACIÓ
LA GUÀRDIA LADA

PROVINÇIA
LLEIDA

PLANOL
LESIONS ESTRUCTURALS

DENOMINACIÓ
ESTAT ACTUAL - FORJAT COBERTA

ESCALA
1/100

NÚMERO
E.A.-22

ALUMNA

TAMBOLEO BRASÓ, NEUS

TUTOR

JOAQUIM CAPELLÀ LLOVERA





AV. DOCTOR MARAÑÓN 44-50


08028, BARCELONA




Escola Tècnica Superior
 d'Edificació de Barcelona

OCT 2009


-  Revestiment en avançat estat de degradació
-  Brutícia en parets humitjats secs
-  Fisures en parets
-  Esquerdes en parets

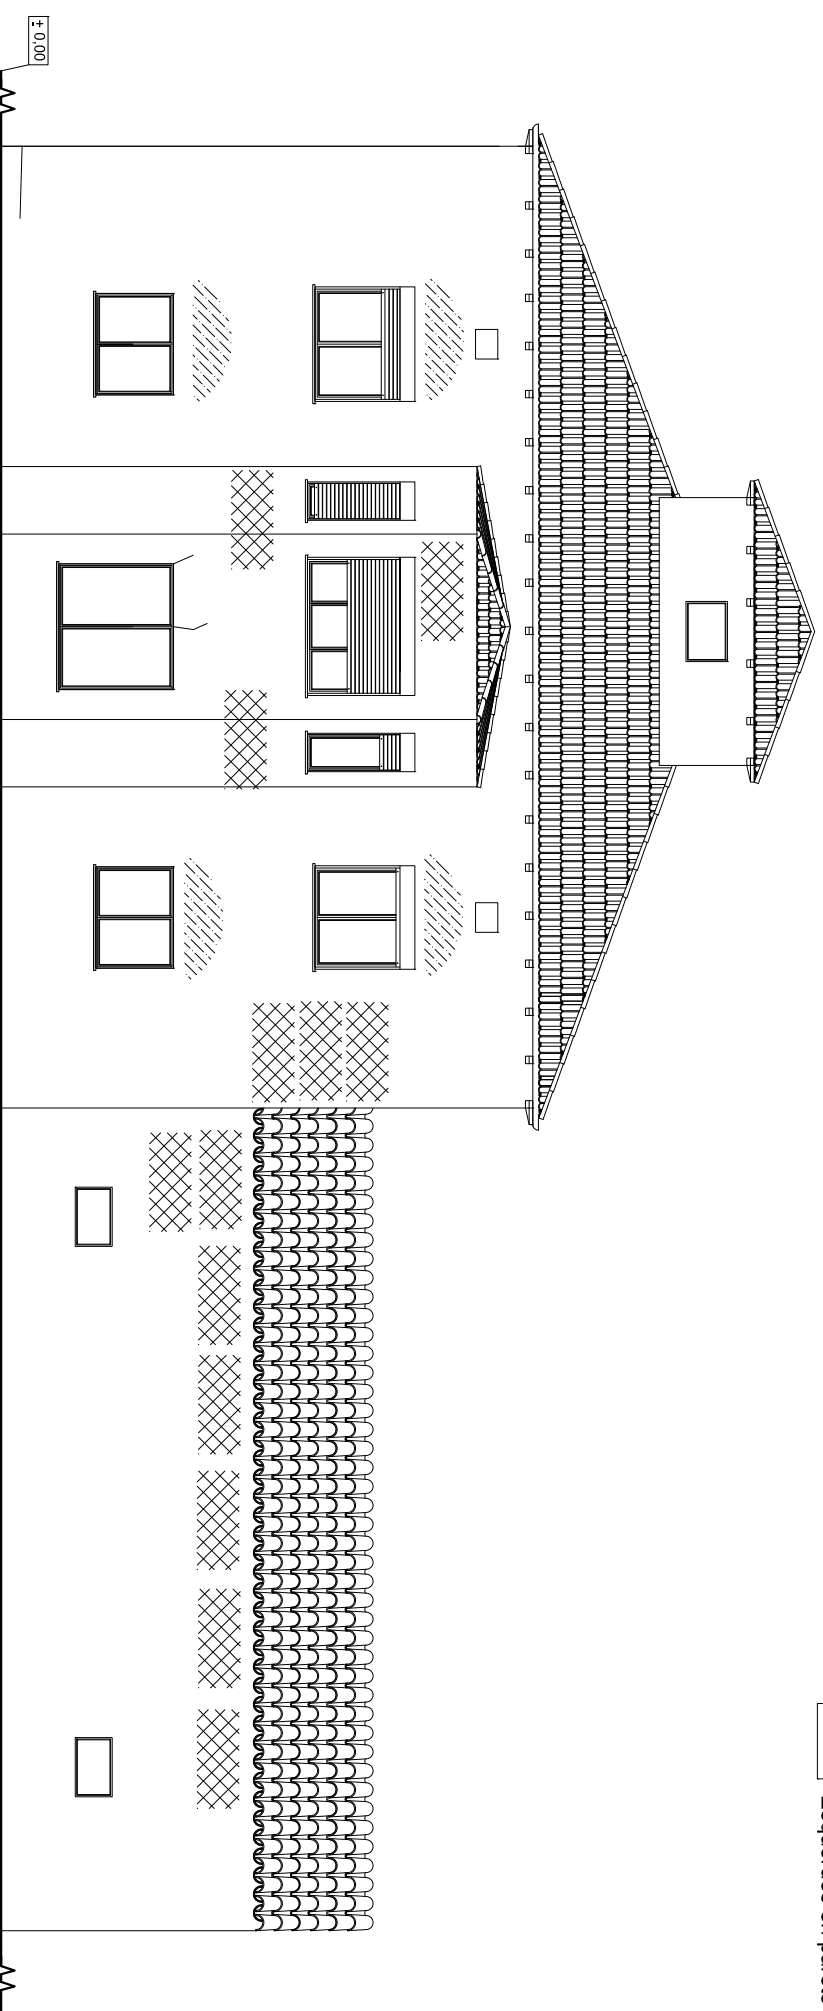

ALÇAT Nord-Oest.

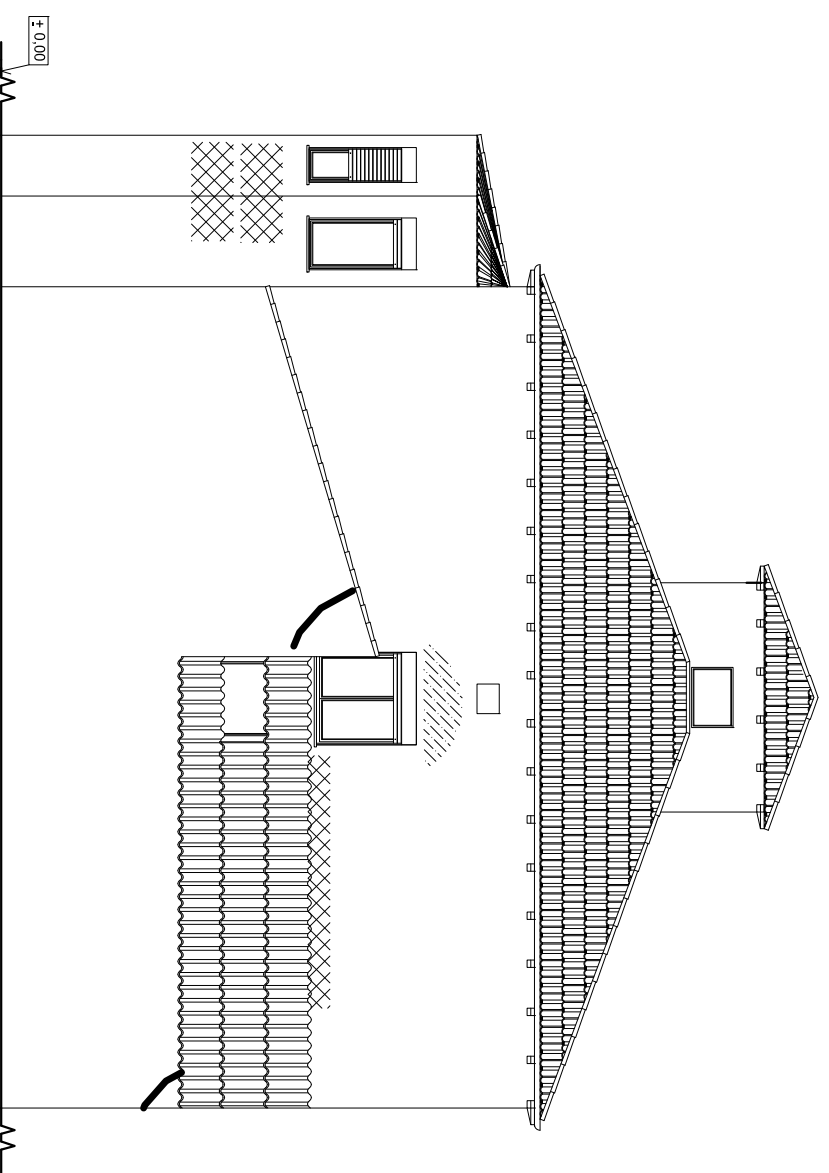

ALÇAT Sud-Oest

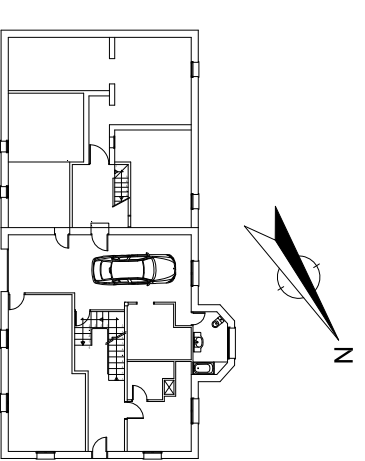

PROJECTE
 REHABILITACIÓ D'UNA CASA UNIFAMILIAR AILLADA I CANVI D'ÚS
 A CASA RURAL SITUADA A MONTOLIU DE LA SEGARRA

DIRECCIÓ
 ERES. MONTOLIU DE LA SEGARRA

POBLACIÓ
 LA GUÀRDIA LADA

PROVINÇIA
 25217 - LLEIDA

PLANOL
 LESIONS

DENOMINACIÓ
 ESTAT ACTUAL - ALÇATS N.O.-S.O.

ESCALA
 1/100

NÚMERO
 E.A.-23

ALUMNA

TAMBOLEO BRASÓ, NEUS

TUTOR





JOAQUIM CAPELLA LLOVERA


AV. DOCTOR MARAÑÓN 44-50
 08028, BARCELONA




Escola Politécnica Superior
 d'Edificació de Barcelona

OCT 2009


-  Revestiment en avançat estat de degradació
-  Brutícia en parets humitats secas
-  Fissures en parets
-  Esquerdes en parets

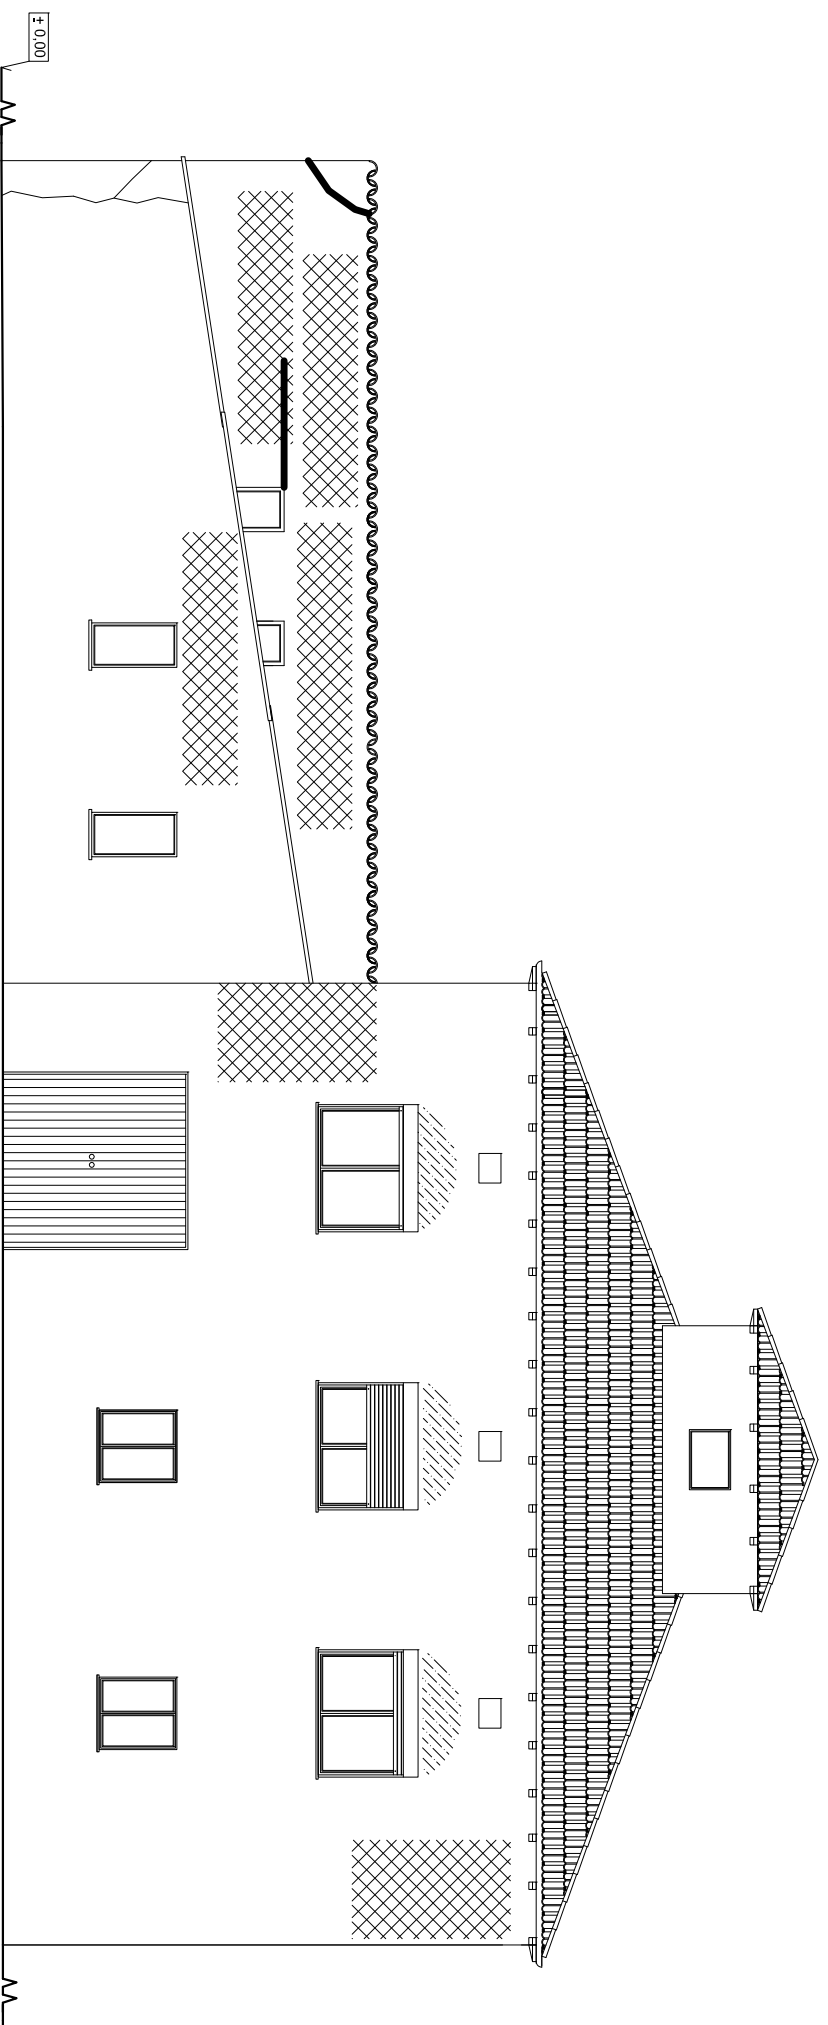

ALÇAT Sud-Est

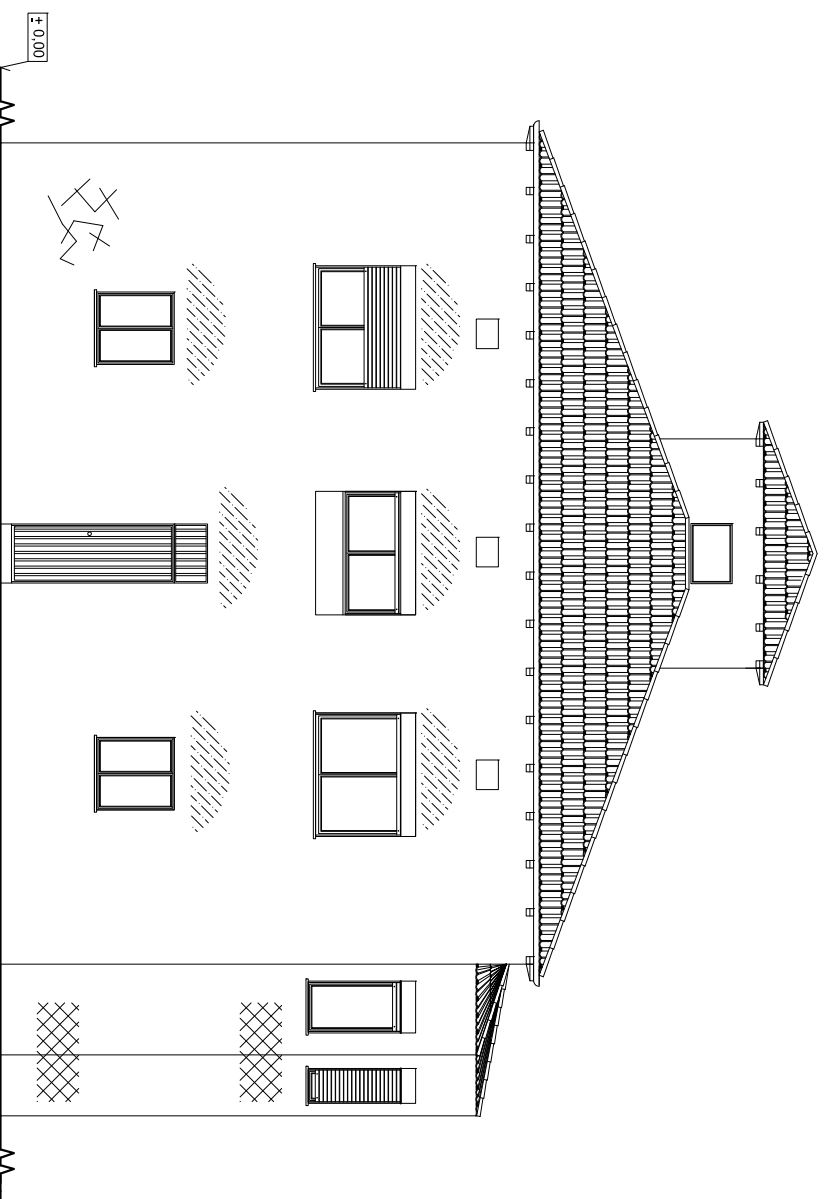

ALÇAT Nord-Est

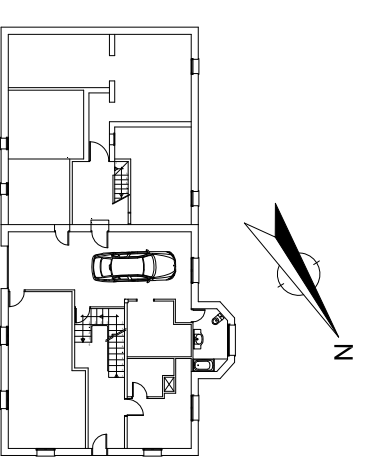

PROJECTE
REHABILITACIÓ D'UNA CASA UNIFAMILIAR AILLADA I CANVI D'ÚS
A CASA RURAL SITUADA A MONTOLIU DE LA SEGARRA

| | | |
|------------------------------|---------------------------------|----------------|
| DIRECCIÓ | PLANOL | LESIONS |
| ERES. MONTOLIU DE LA SEGARRA | | |
| POBLACIÓ | DENOMINACIÓ | ESCALA |
| LA GUÀRDIA LADA | ESTAT ACTUAL - ALÇATS N.E.-S.E. | 1/100 |
| PROVINÇIA | NÚMERO | E.A.-24 |
| 25217 - LLEIDA | | |

ALUMNA

TAMBOLEO BRASÓ, NEUS

TUTOR

JOAQUIM CAPELLA LLOVERA

AV. DOCTOR MARAÑÓN 44-50
 08028, BARCELONA



OCT 2009