


**LEGENDA CONTENIDORS**

- 1 - Contenedor de rebuig però
- 2 - Contenedor de metall
- 3 - Contenedor de fusta
- 4 - Contenedor de plàstic
- 5 - Contenedor de vidre
- 6 - Contenedor d'elements no perillosos
- 7 - Contenedor d'elements molt perillosos

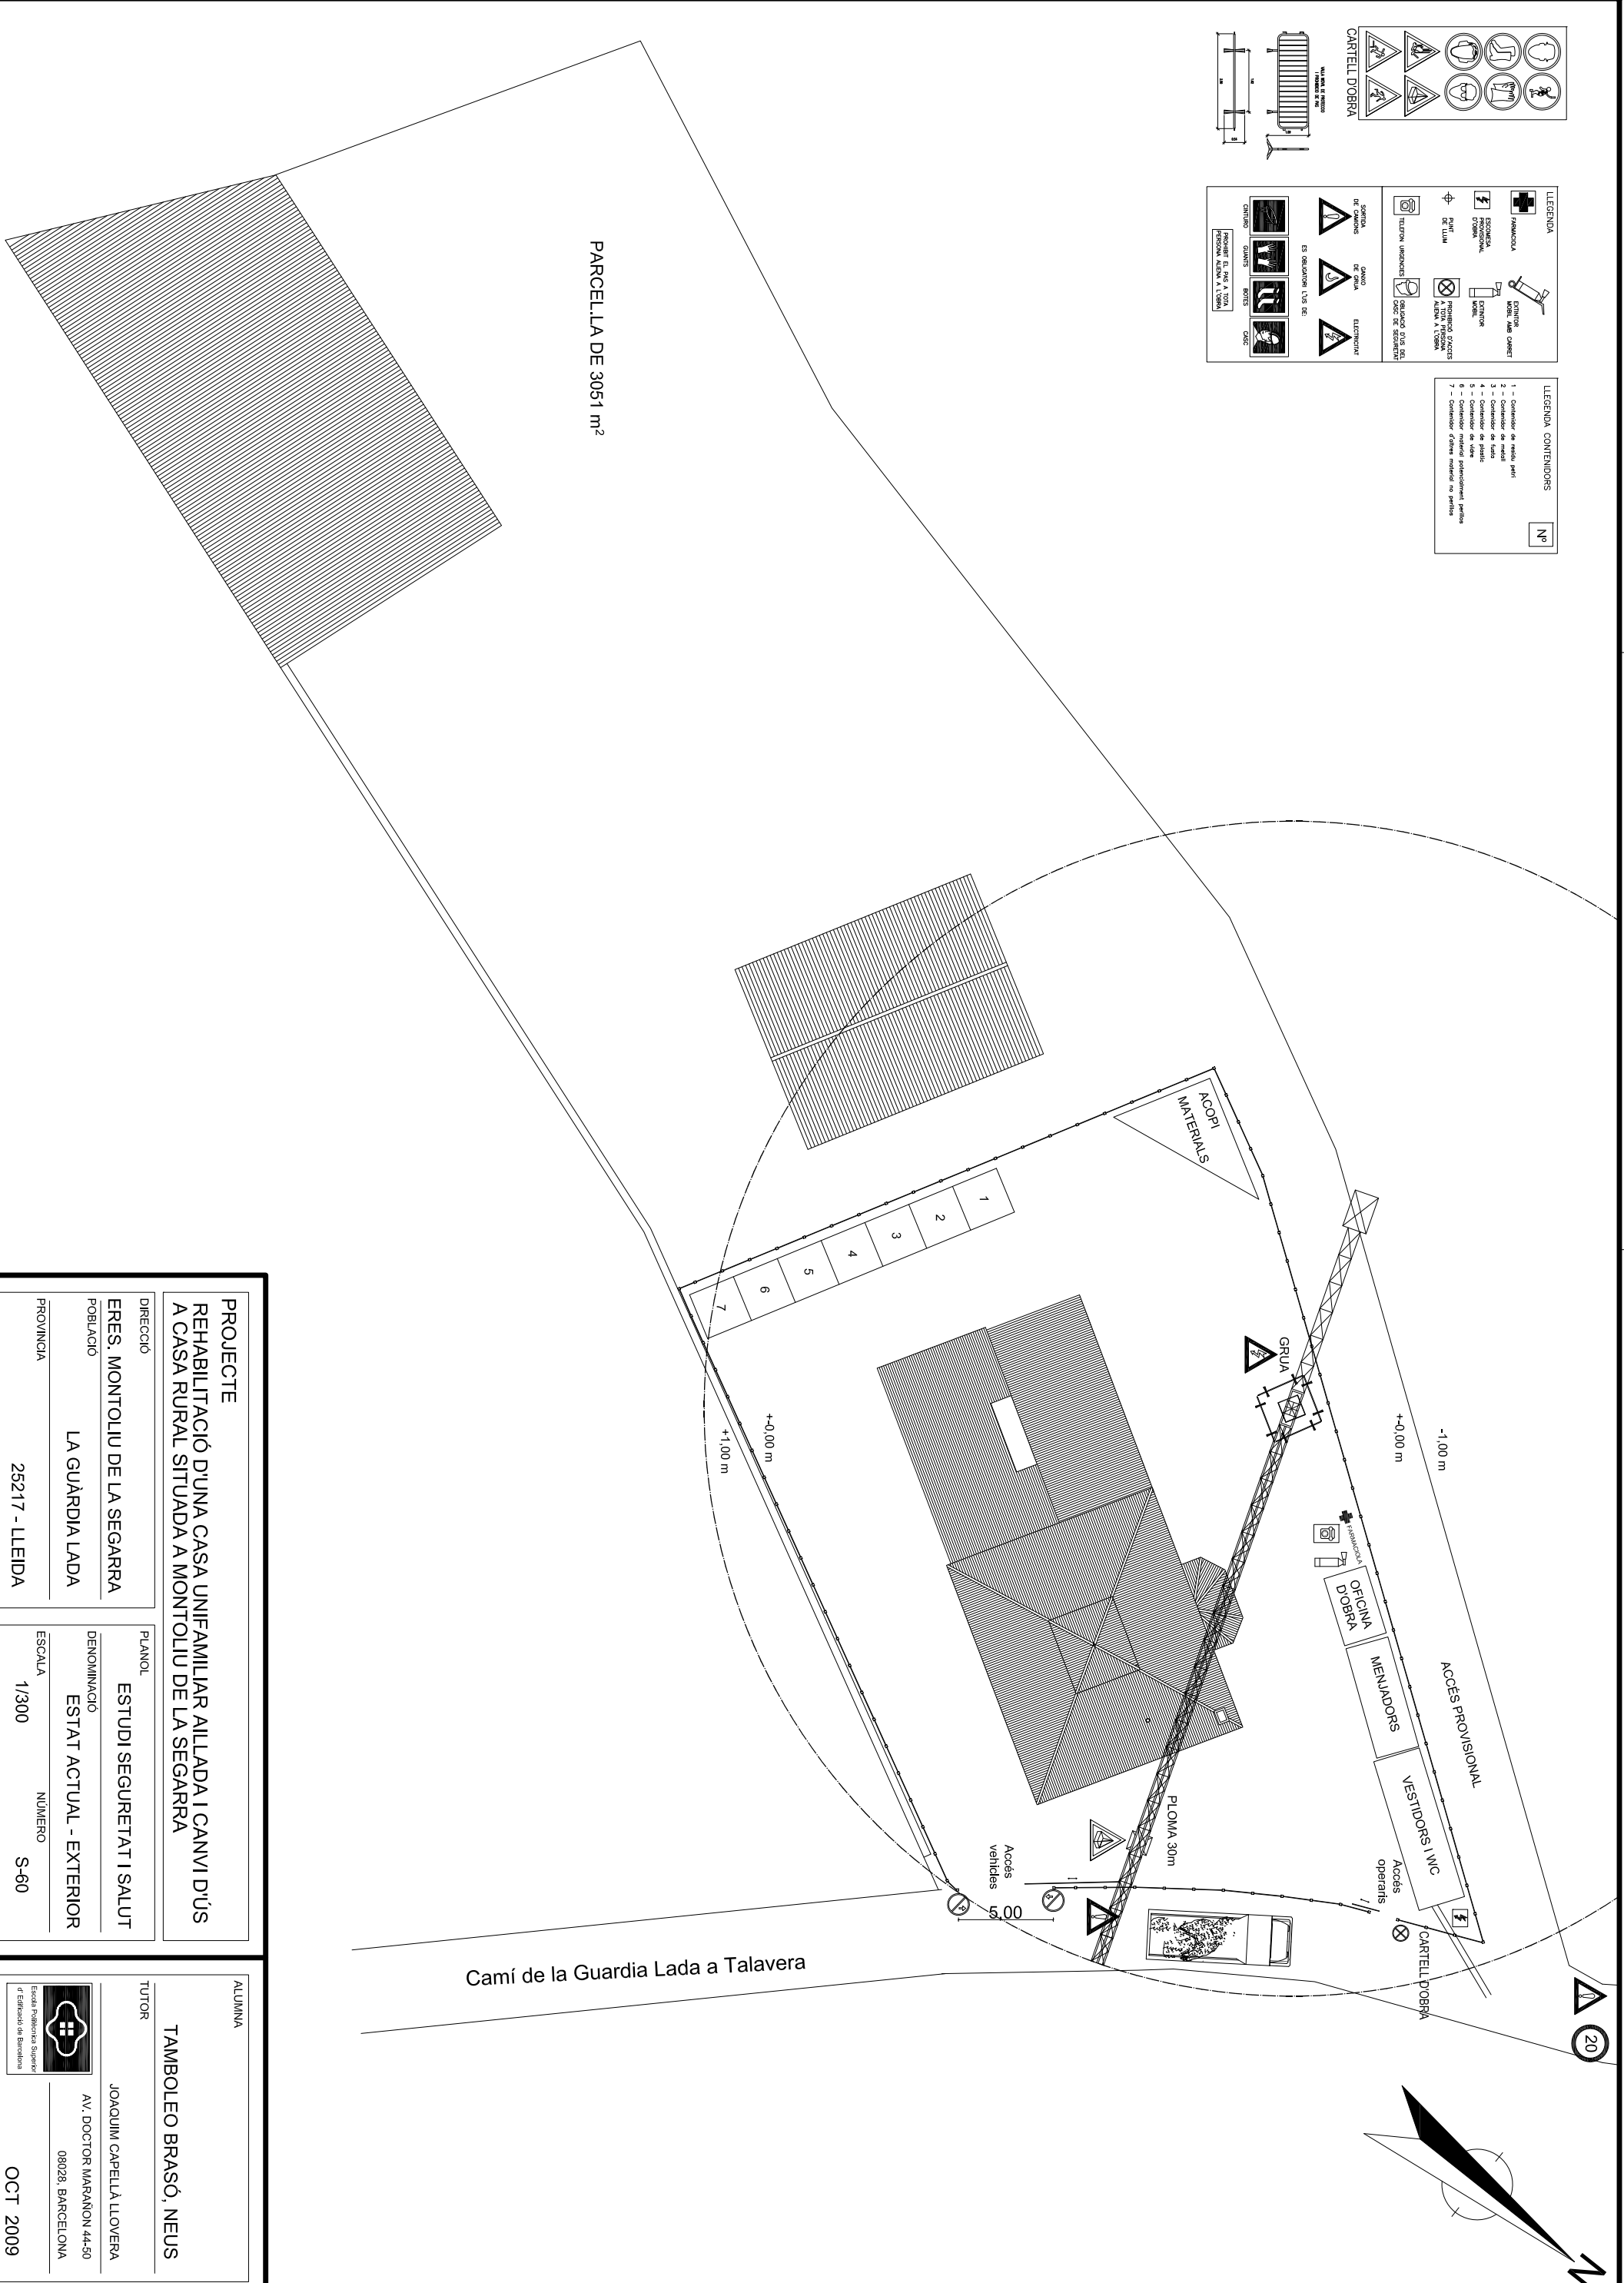

**PROEJECTE**  
**REHABILITACIÓ D'UNA CASA UNIFAMILIAR ALLADA I CANVI D'US A CASA RURAL SITUADA A MONTOLIU DE LA SEGARRA**

**DIRECCIÓ**  
 ERES. MONTOLIU DE LA SEGARRA

**POBLACIÓ**  
 LA GUÀRDIA LADA

**PROVINÇIA**  
 25217 - LLEIDA

**PLANOL**  
 ESTUDI SEGURETAT I SALUT

**DENOMINACIÓ**  
 ESTAT ACTUAL - EXTERIOR

**ESCALA**  
 1/300

**NÚMERO**  
 S-60

**ALUMNA**  
**TAMBOLEO BRASÓ, NEUS**

**TUTOR**  
 JOAQUIM CAPELLÀ LLOVERA


**AV. DOCTOR MARAÑÓN 44-50**  
 08028, BARCELONA

**OCT 2009**

PARCEL·LA DE 3051 m²

Camí de la Guardia Lada a Talavera

20

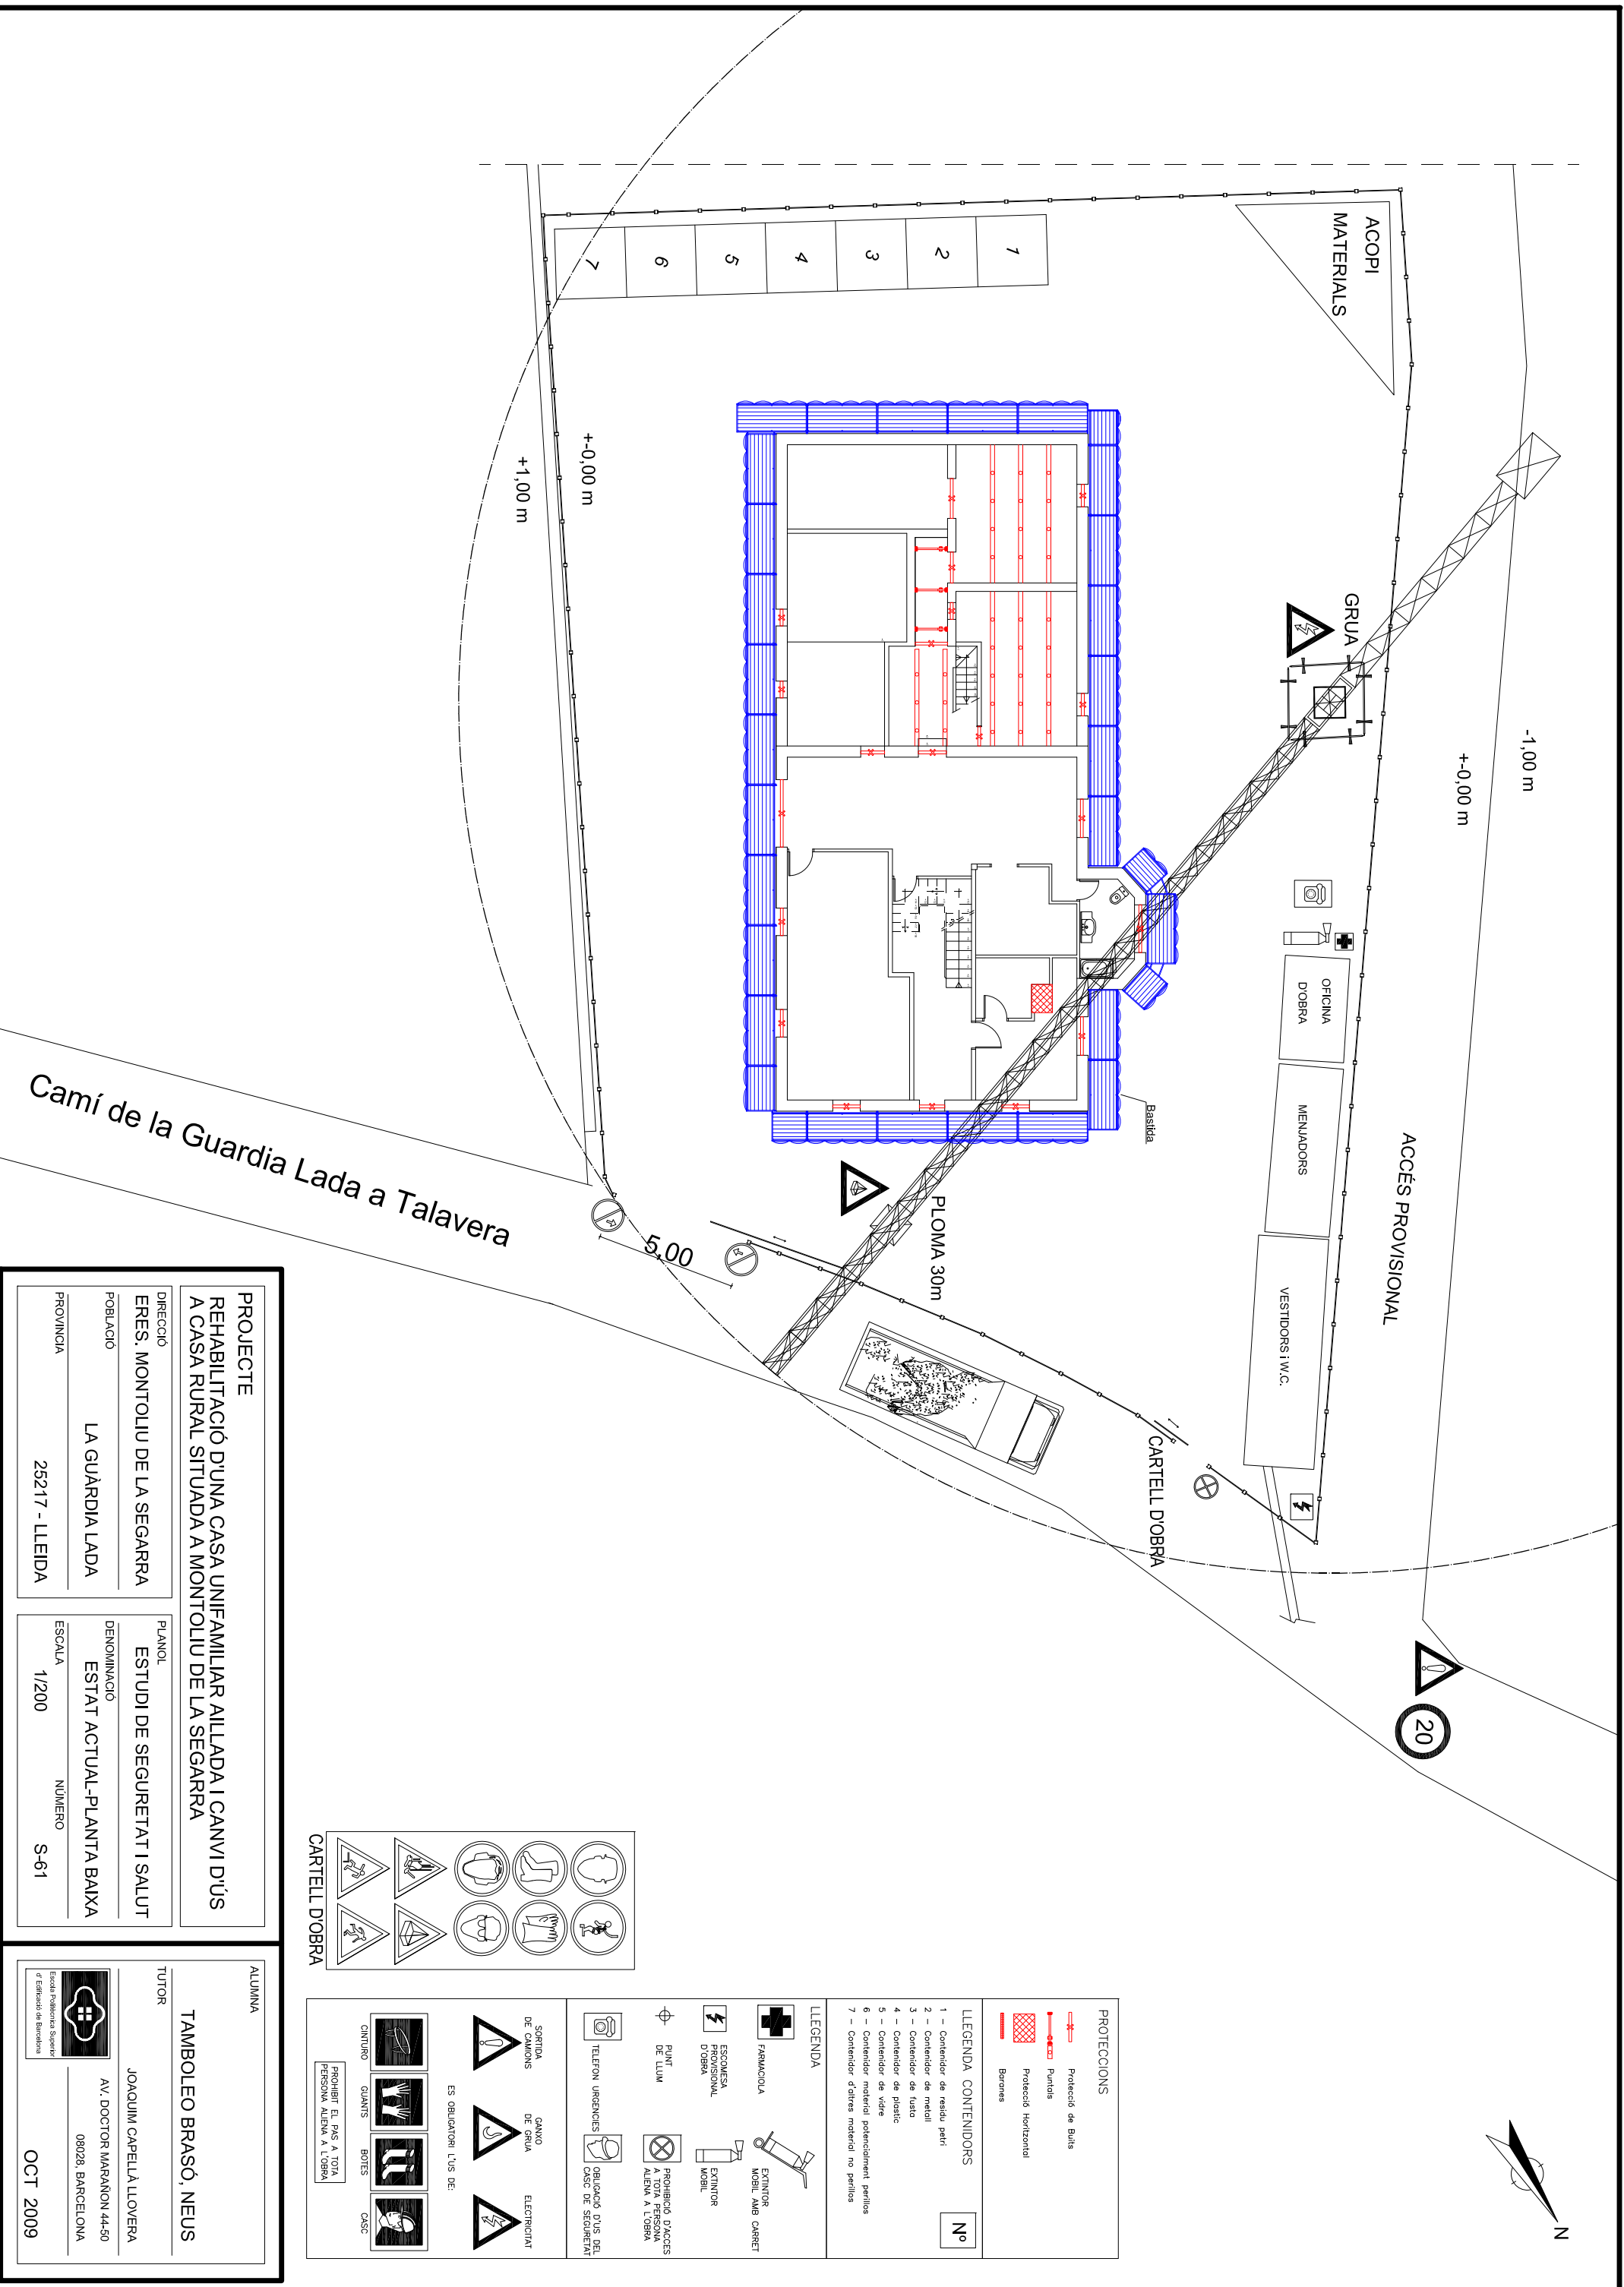

ACCÉS PROVISIONAL

ACOPÍ MATERIALS

GRUA

OFICINA DOBRA

MENJADORS

VESTIDORS I W.C.

CARTELL DOBRA

PLOMA 30m

Bastida

- 1
- 2
- 3
- 4
- 5
- 6
- 7

+0,00 m  
+1,00 m

-1,00 m

Camí de la Guardia Lada a Talavera



**PROTECCIONS**

	Protecció de Buits
	Puntals
	Protecció horitzontal
	Beromes

**LLEGENDA CONTENIDORS**

1	-	Contenedor de residu paper
2	-	Contenedor de metall
3	-	Contenedor de fusta
4	-	Contenedor de plastic
5	-	Contenedor de vidre
6	-	Contenedor material potencialment perillós
7	-	Contenedor d'altres materials no perillós

**LLEGENDA**

	FARMACIOLA		EXTINTOR MOBIL AMB CARRET
	ESCOMBRESA PROVISIONAL DOBRA		EXTINTOR MOBIL
	PUNT DE LLUM		PROHIBICIÓ D'ACCÉS A TOTA PERSONA ALENA A L'OBRA
	TELEFON URGENCIES		PROHIBICIÓ D'ACCÉS A TOTA PERSONA ALENA A L'OBRA
	TELEFON URGENCIES		PROHIBICIÓ D'ACCÉS A TOTA PERSONA ALENA A L'OBRA

**CARTELL DOBRA**


**ES OBLIGATORI L'US DE:**

	SORTIDA DE CAMIONS		GANXO DE GRUA		ELECTRIFICAT
	PROHIBIR EL PAS A TOTA PERSONA ALENA A L'OBRA		PROHIBIR EL PAS A TOTA PERSONA ALENA A L'OBRA		PROHIBIR EL PAS A TOTA PERSONA ALENA A L'OBRA

**PROJECTE**  
REHABILITACIÓ D'UNA CASA UNIFAMILIAR ALLADA I CANVI D'US A CASA RURAL SITUADA A MONTOLIU DE LA SEGARRA

<b>DIRECCIÓ</b>	ERES. MONTOLIU DE LA SEGARRA
<b>POBLACIÓ</b>	LA GUÀRDIA LADA
<b>PROVINÇA</b>	25217 - LLEIDA


<b>PLANOL</b>	ESTUDI DE SEGURETAT I SALUT
<b>DENOMINACIÓ</b>	ESTAT ACTUAL-PLANTA BAIXA
<b>ESCALA</b>	1/200
<b>NÚMERO</b>	S-61

**ALUMNA**  
TAMBOLEO BRASÓ, NEUS

**TUTOR**  
JOAQUIM CAPELLÀ LLOVERA

AV. DOCTOR MARAÑÓN 44-90  
08028, BARCELONA

OCT 2009

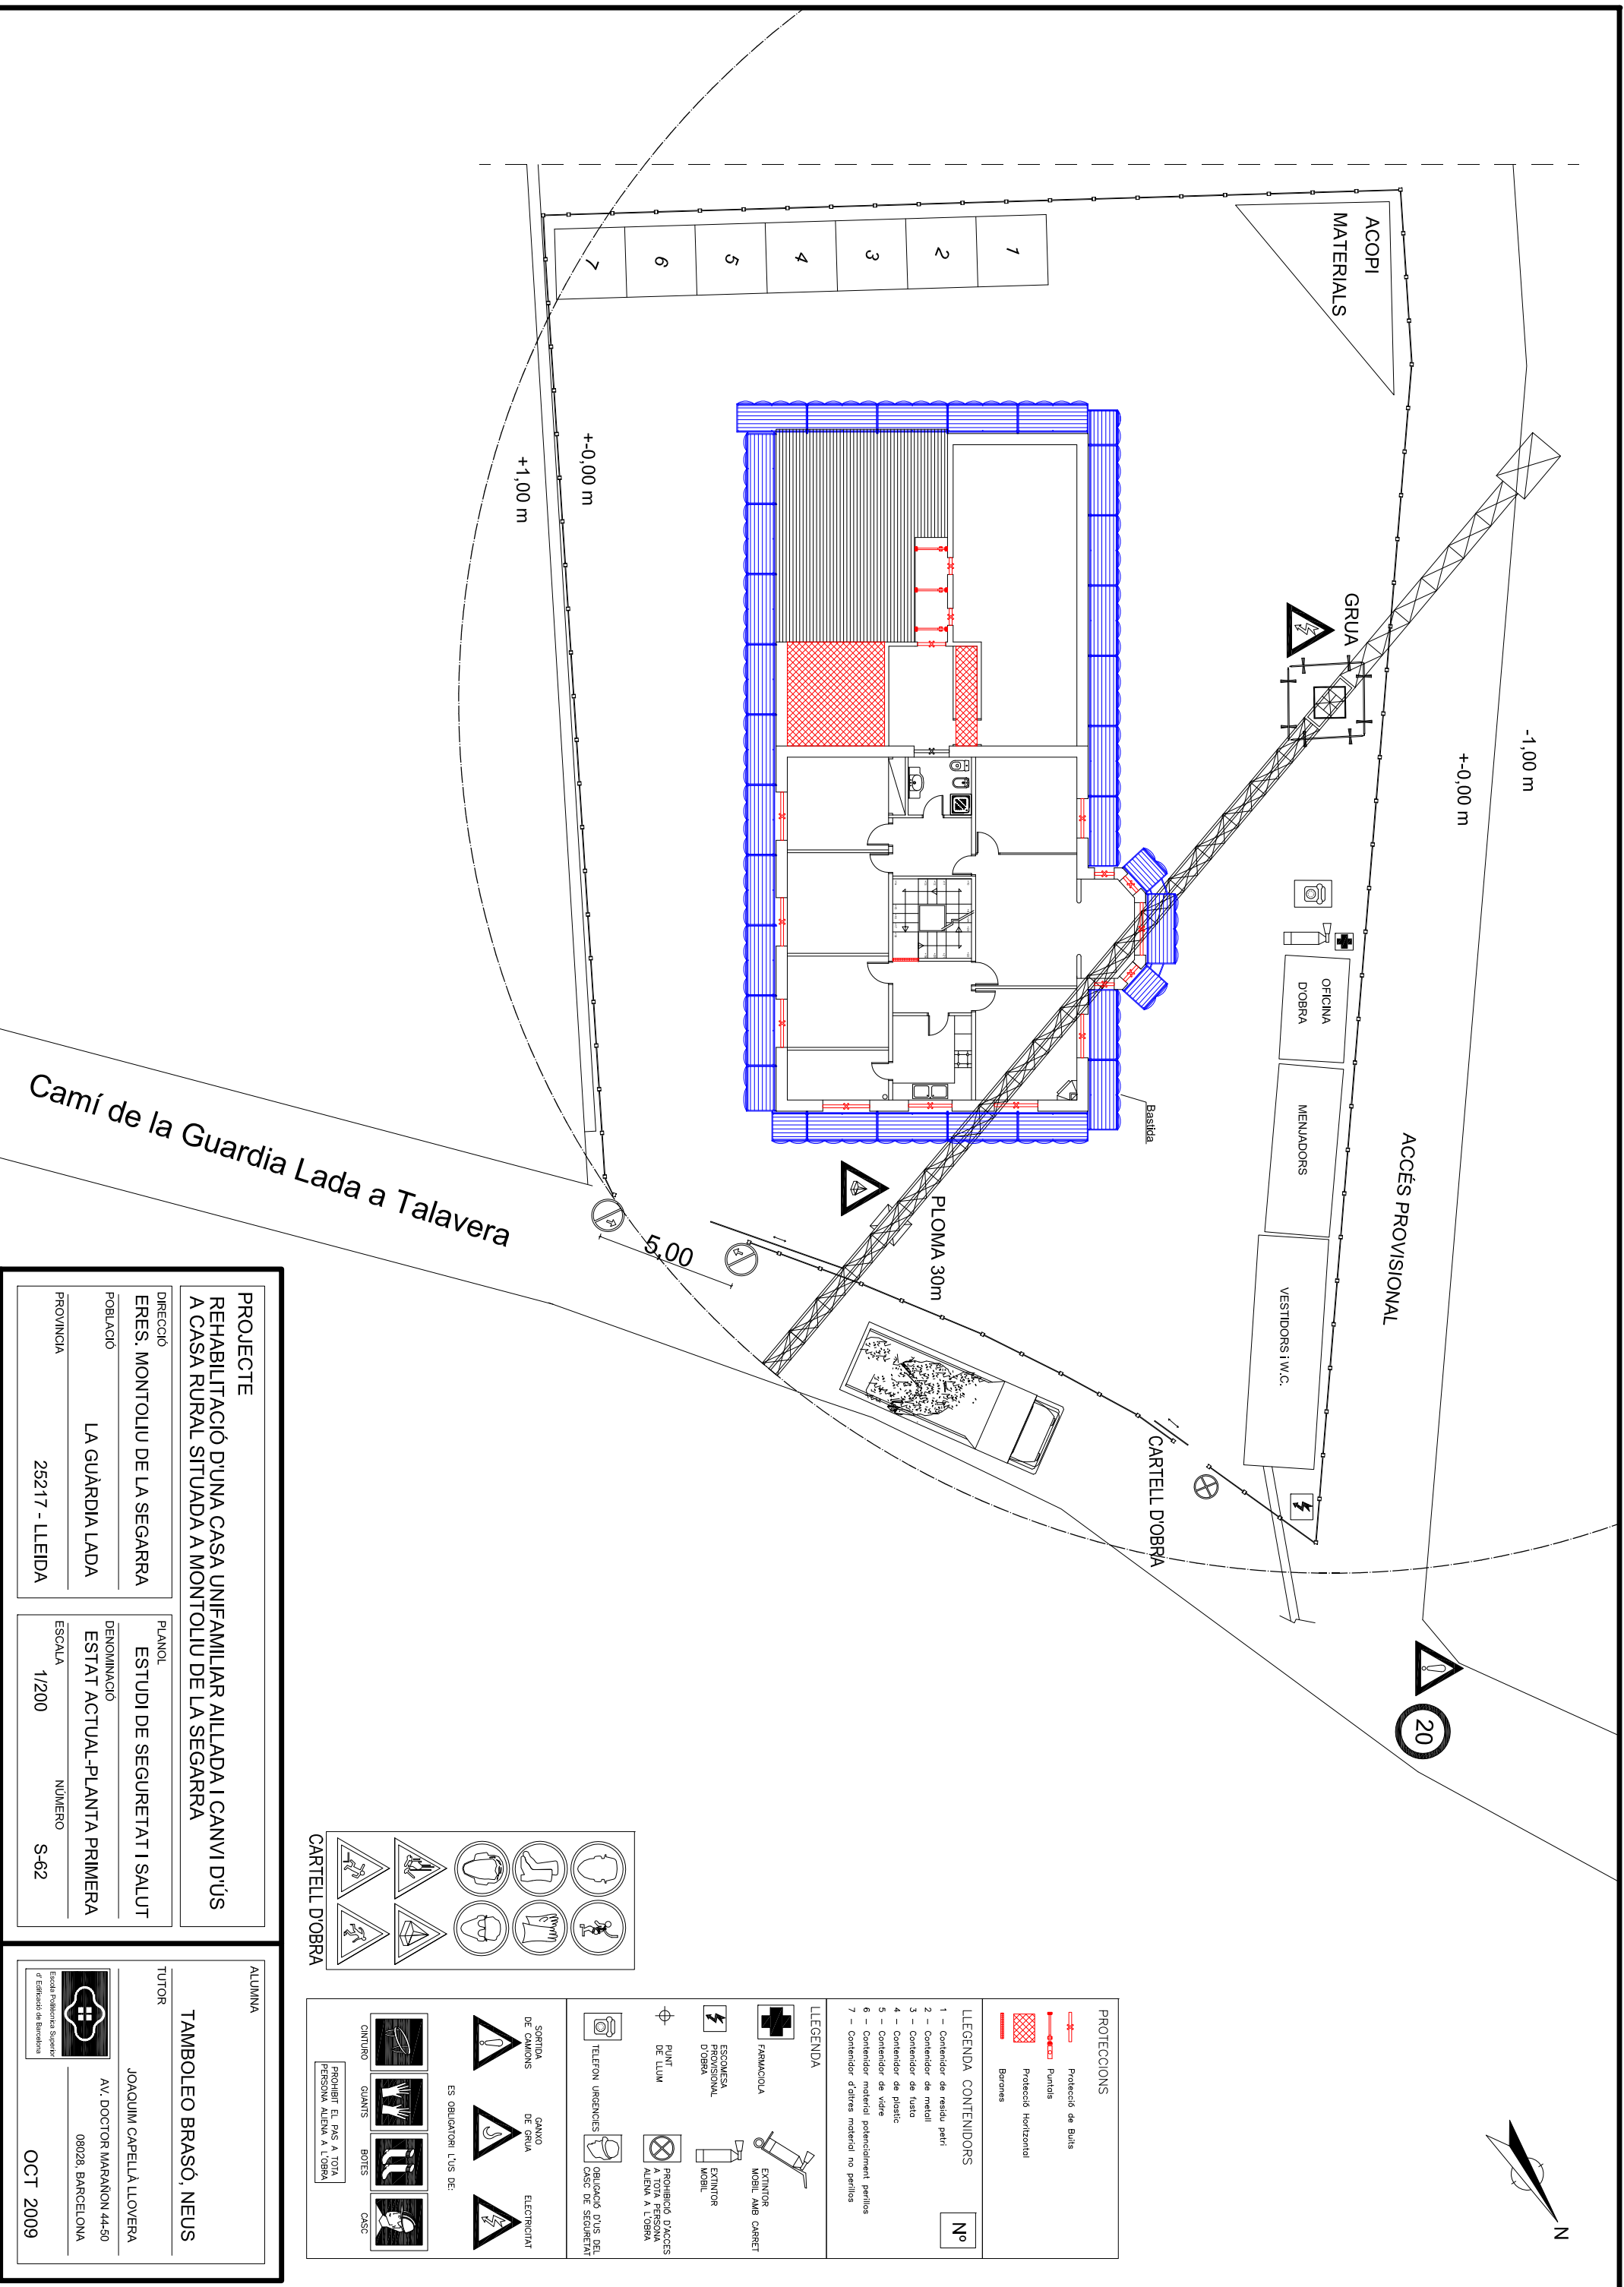

**PROTECCIONS**

	Protecció de Buits
	Puntals
	Protecció horitzontal
	Beromes

**LLEGENDA CONTENIDORS**

1	-	Contenedor de residu paper
2	-	Contenedor de metall
3	-	Contenedor de fusta
4	-	Contenedor de plastic
5	-	Contenedor de vidre
6	-	Contenedor material potencialment perillós
7	-	Contenedor d'altres materials no perillós

**LLEGENDA**

	FARMACIOLA		EXTINTOR MOBIL AMB CARRET
	ESCOMBRESA PROVISIONAL D'OBRA		EXTINTOR MOBIL
	PUNT DE LLUM		PROHIBICIÓ D'ACCÉS A TOTA PERSONA ALENA A L'OBRA
	TELEFON URGENCIES		PROHIBICIÓ D'ACCÉS A TOTA PERSONA ALENA A L'OBRA
	TELEFON URGENCIES		PROHIBICIÓ D'ACCÉS A TOTA PERSONA ALENA A L'OBRA

**CARTELL D'OBRA**


**ES OBLIGATORI L'US DE:**


**PROHIBIT EL PAS A TOTA PERSONA ALENA A L'OBRA**

**PROJECTE**  
**REHABILITACIÓ D'UNA CASA UNIFAMILIAR ALLADA I CANVI D'US A CASA RURAL SITUADA A MONTOLIU DE LA SEGARRA**

<b>DIRECCIÓ</b>	ERES. MONTOLIU DE LA SEGARRA
<b>POBLACIÓ</b>	LA GUÀRDIA LADA
<b>PROVINÇA</b>	25217 - LLEIDA


<b>PLANOL</b>	ESTUDI DE SEURETAT I SALUT
<b>DENOMINACIÓ</b>	ESTAT ACTUAL-PLANTA PRIMERA
<b>ESCALA</b>	1/200
<b>NÚMERO</b>	S-62

**ALUMNA**  
**TAMBOLEO BRASÓ, NEUS**

**TUTOR**  
 JOAQUIM CAPELLÀ LLOVERA  
 AV. DOCTOR MARAÑÓN 44-50  
 08028, BARCELONA

Escuela Politécnica Superior  
 d'Edificació de Barcelona

OCT 2009

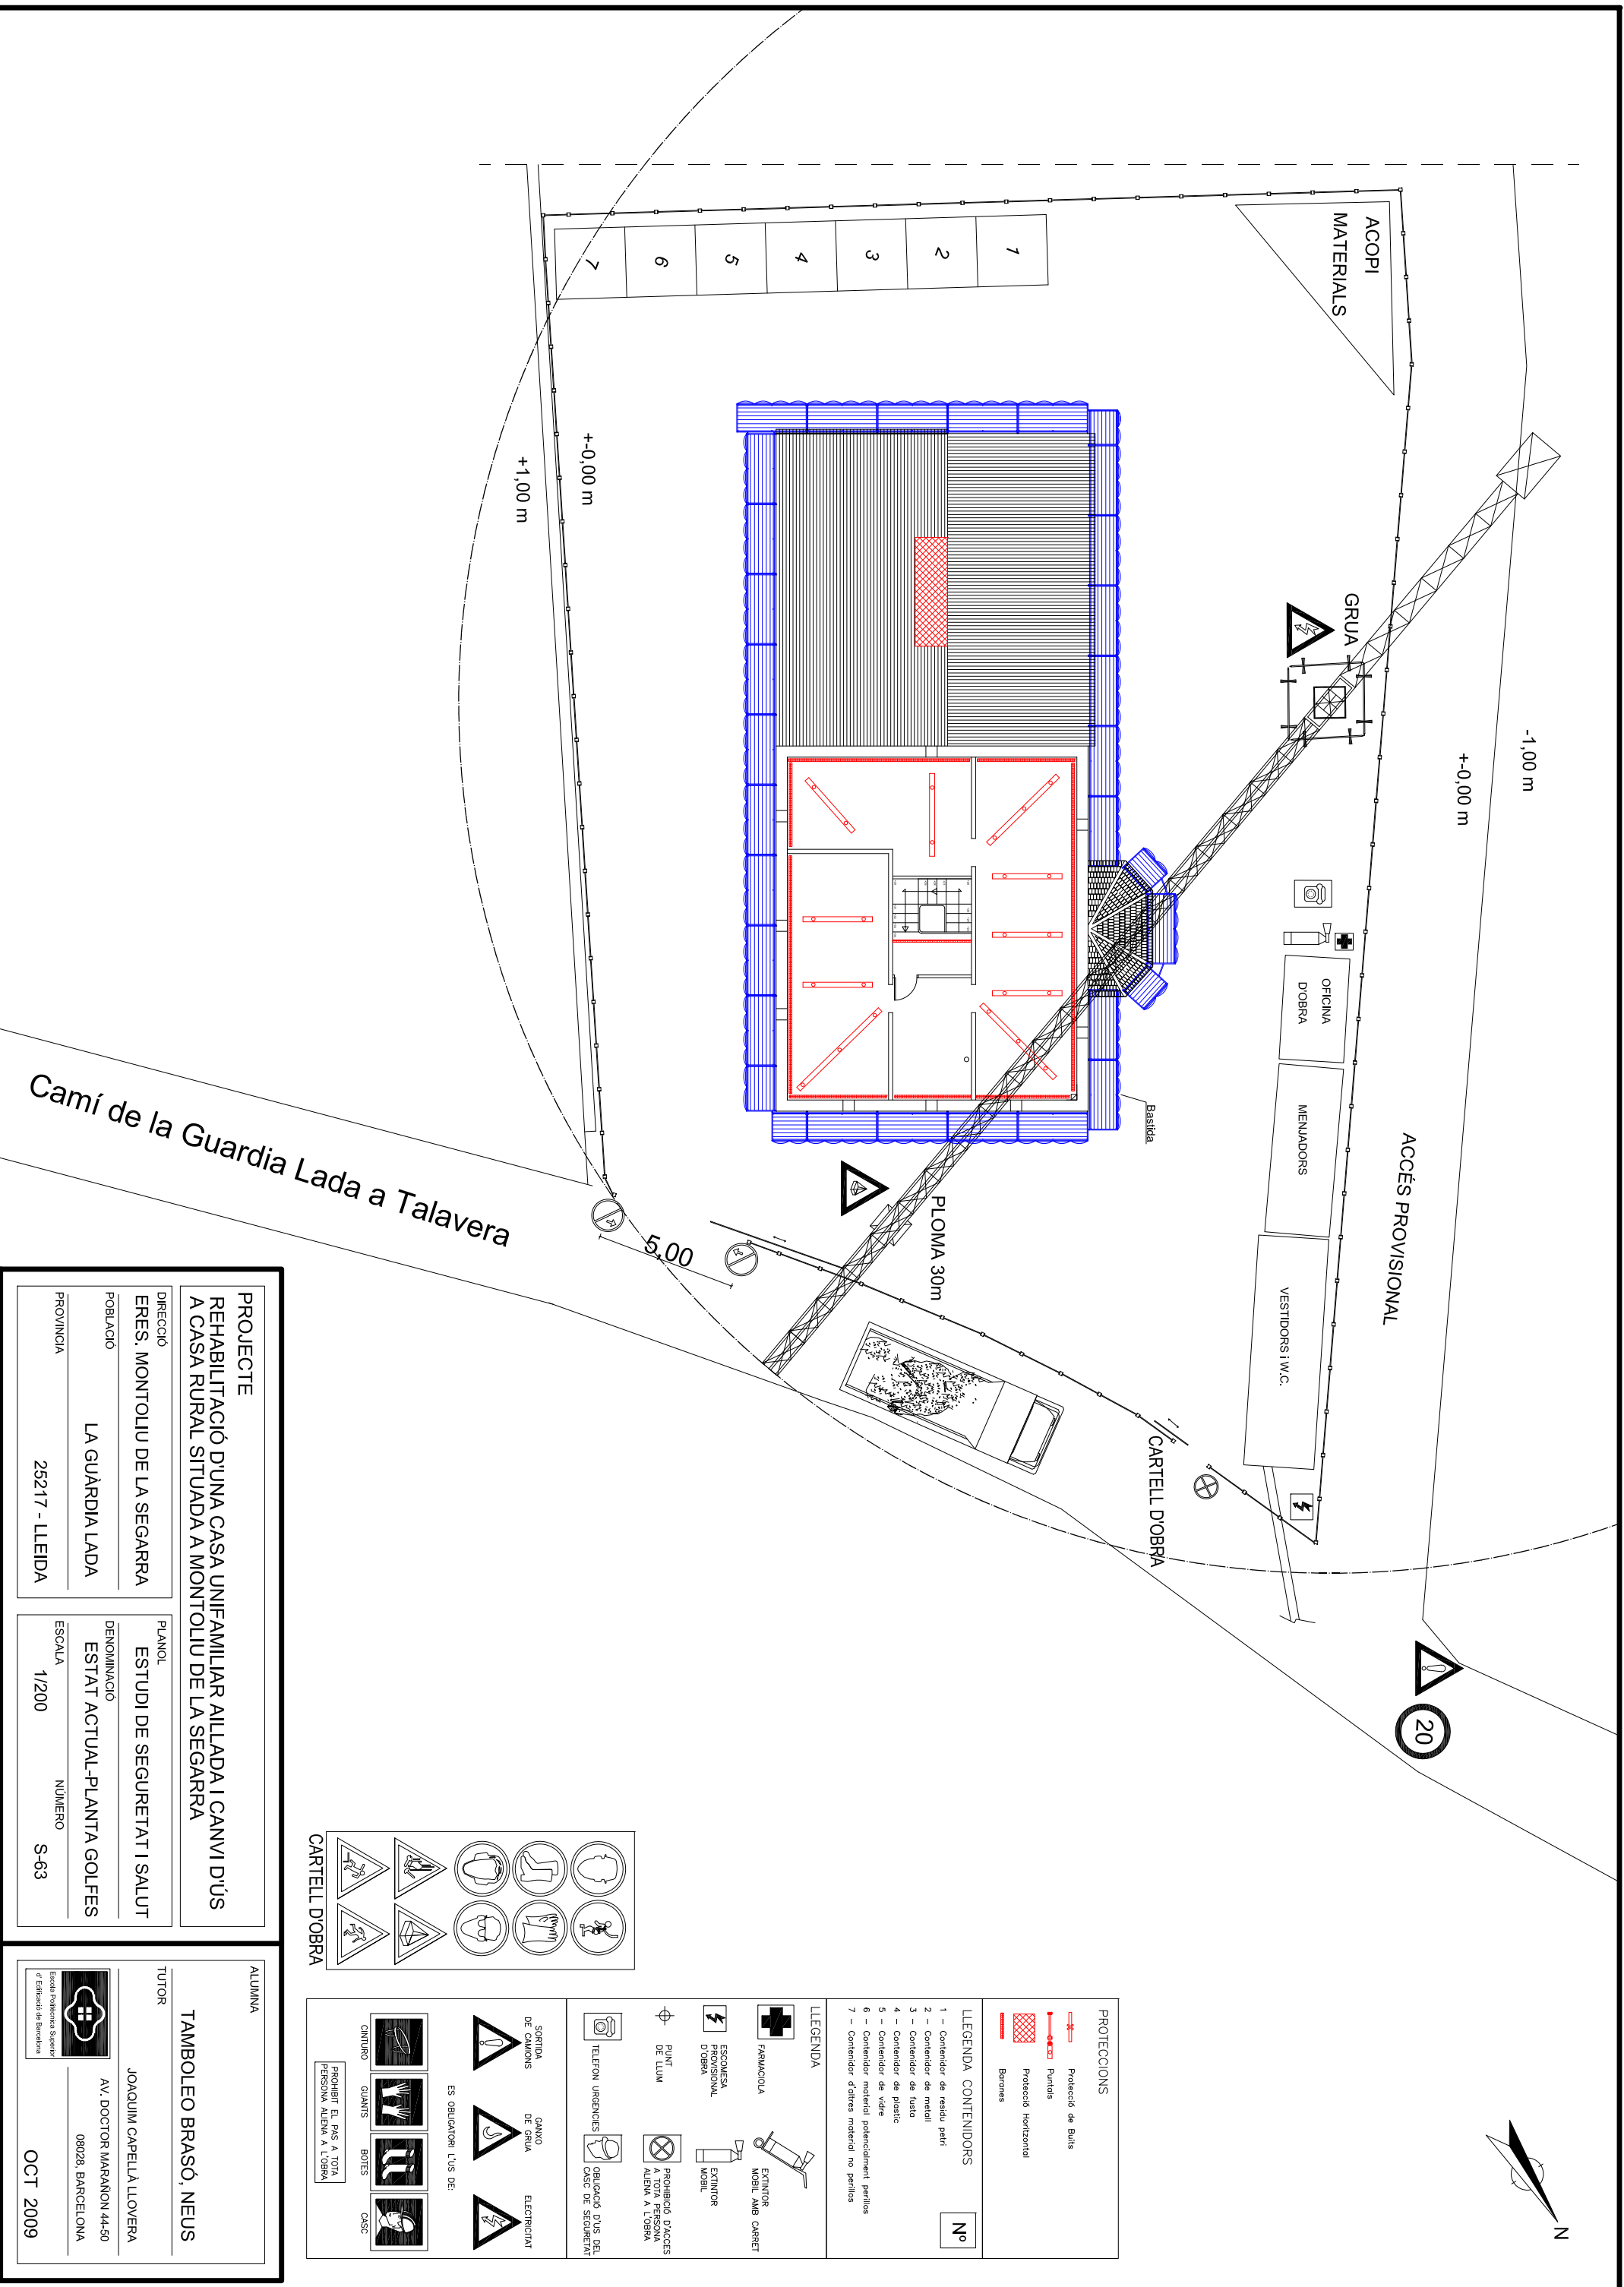

**PROECTE**  
**REHABILITACIÓ D'UNA CASA UNIFAMILIAR ALLADA I CANVI D'US A CASA RURAL SITUADA A MONTOLIU DE LA SEGARRA**

**DIRECCIÓ**  
 ERES. MONTOLIU DE LA SEGARRA

**POBLACIÓ**  
 LA GUÀRDIA LADA

**PROVINÇA**  
 25217 - LLEIDA

**PLANOL**  
 ESTUDI DE SEGURETAT I SALUT

**DENOMINACIÓ**  
 ESTAT ACTUAL-PLANTA GOLFES

**ESCALA**  
 1/200

**NÚMERO**  
 S-63


**ALUMNA**  
**TAMBOLEO BRASÓ, NEUS**

**TUTOR**  
 JOAQUIM CAPELLÀ LLOVERA

AV. DOCTOR MARAÑÓN 44-50  
 08028, BARCELONA

Escuela Politécnica Superior  
 d'Edificació de Barcelona

OCT 2009

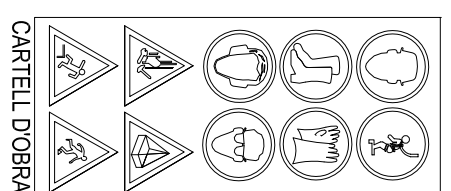

**PROTECCIONS**

- Protecció de Buits
- Puntals
- Protecció horitzontal
- Beromes

**LLEGENDA**

**FARMACIOLA**  
 ESCOMERSA PROVISIONAL D'OBRA

**EXINTOR MOBIL AMB CARRET**  
 EXINTOR MOBIL

**PUNT DE LLUM**

**PROHIBICIÓ D'ACCÉS A TOTA PERSONA ALENA A L'OBRA**

**TELÈFON URGÈNCIES**  
 OBLIGATORI PUNY DEL CASC DE SEGURITAT

**ES OBLIGATORI L'US DE:**


- SORTIDA DE CAMIONS
- GANXO DE GRUA
- ELECTRICITAT
- ES OBLIGATORI L'US DE:
- PROHIBIR EL PAS A TOTA PERSONA ALENA A L'OBRA
- CINTURÓ
- GUANTS
- BOTES
- CASC

**LLEGENDA CONTENIDORS**

- 1 - Contenedor de residu perillós
- 2 - Contenedor de metall
- 3 - Contenedor de fusta
- 4 - Contenedor de plàstic
- 5 - Contenedor de vidre
- 6 - Contenedor material potencialment perillós
- 7 - Contenedor d'altres materials no perillós

**Nº**



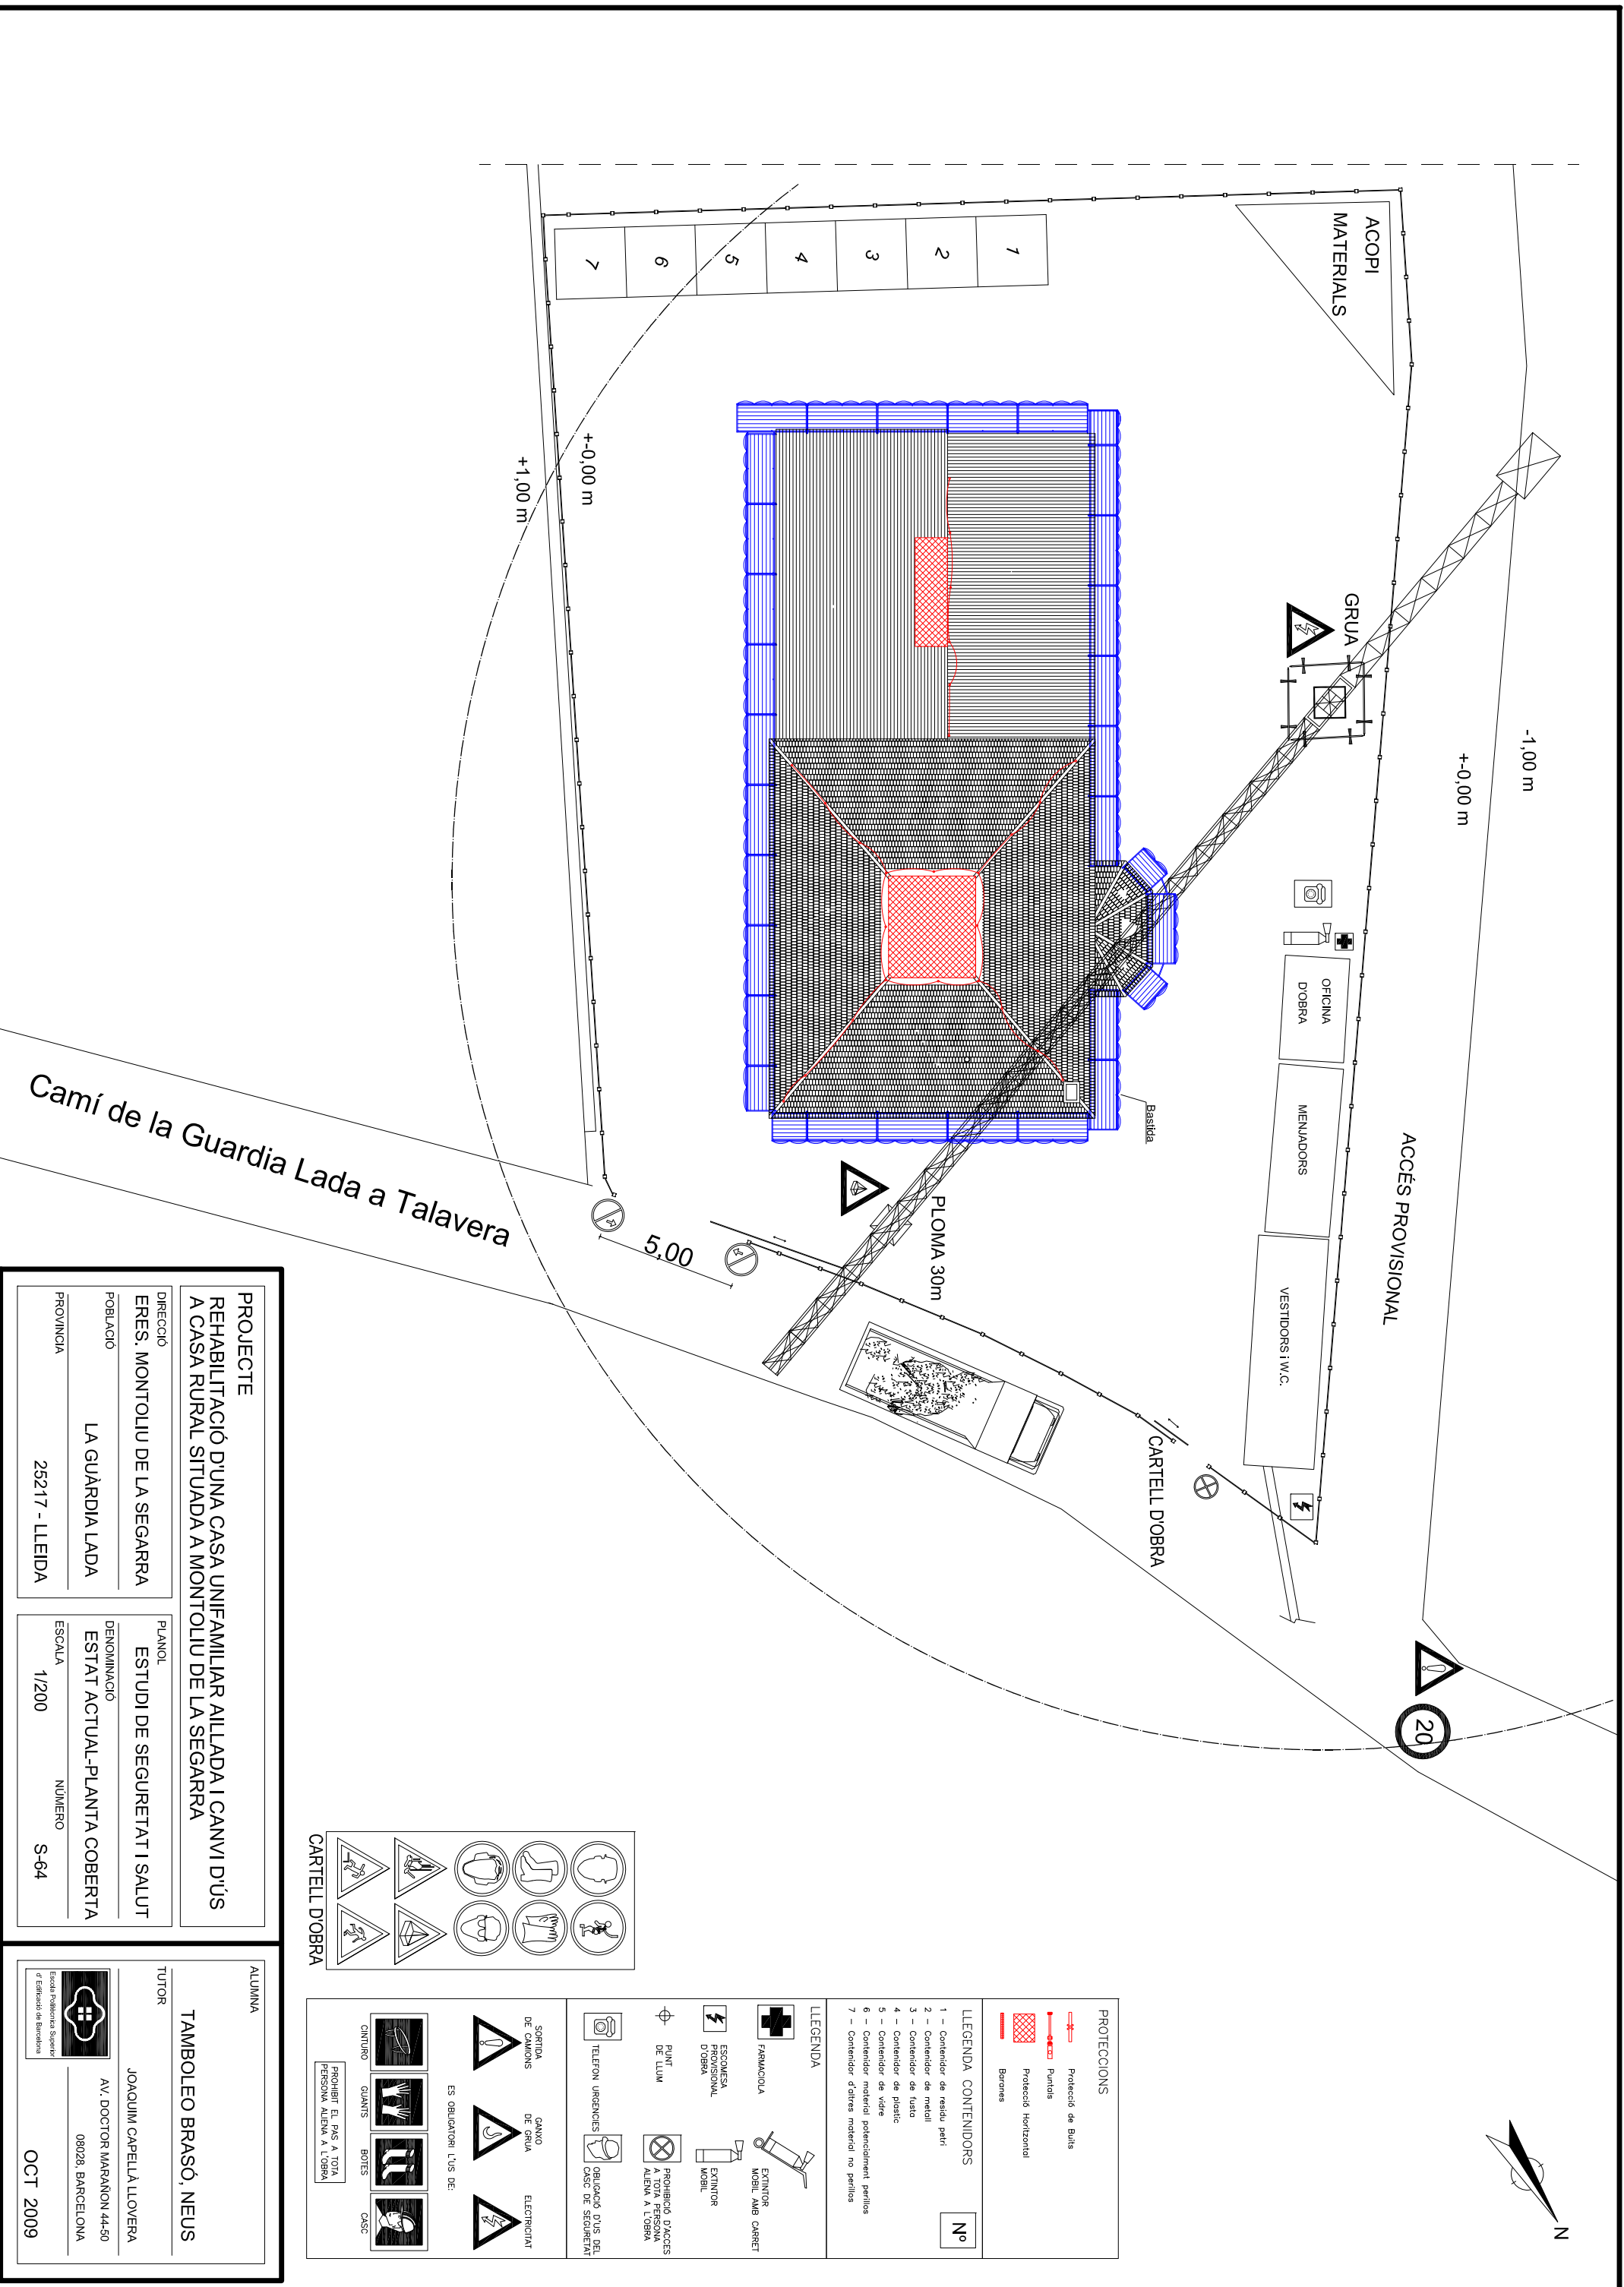

**PROTECCIONS**

	Protecció de Buits
	Puntells
	Protecció horitzontal
	Beromes

**LLEGENDA CONTENIDORS**

1	Contenedor de residu paper	Nº
2	Contenedor de metall	
3	Contenedor de fusta	
4	Contenedor de plastic	
5	Contenedor de vidre	
6	Contenedor material potencialment perillós	
7	Contenedor d'altres materials no perillós	

**LLEGENDA**

	FARMACIOULA		EXTINTOR MOBIL AMB CARRET
	ESCOMBRESA PROVISIONAL DOBRA		EXTINTOR MOBIL
	PUNT DE LLUM		PROHIBICIÓ D'ACCÉS A TOTA PERSONA ALIENA A L'OBRA
	TELEFON URGENCIES		PROHIBICIÓ D'ACCÉS AL CASC DE SEQUENTAT

**CARTELL DOBRA**


**ES OBLIGATORI L'US DE:**

	SORTIDA DE CAMIONS		GANXO DE GRUA		ELECTRICITAT
	PROHIBIR EL PAS A TOTA PERSONA ALIENA A L'OBRA		PROHIBIR EL PAS A TOTA PERSONA ALIENA A L'OBRA		PROHIBIR EL PAS A TOTA PERSONA ALIENA A L'OBRA

**PROJECTE**  
**REHABILITACIÓ D'UNA CASA UNIFAMILIAR ALLADA I CANVI D'US A CASA RURAL SITUADA A MONTOLIU DE LA SEGARRA**



<b>DIRECCIÓ</b>	ERES. MONTOLIU DE LA SEGARRA
<b>POBLACIÓ</b>	LA GUÀRDIA LADA
<b>PROVINÇA</b>	25217 - LLEIDA
<b>PLANOL</b>	ESTUDI DE SEURETAT I SALUT
<b>DENOMINACIÓ</b>	ESTAT ACTUAL-PLANTA COBERTA
<b>ESCALA</b>	1/200
<b>NÚMERO</b>	S-64

**ALUMNA**  
**TAMBOLEO BRASÓ, NEUS**

**TUTOR**  
 JOAQUIM CAPELLÀ LLOVERA  
 AV. DOCTOR MARAÑÓN 44-50  
 08028, BARCELONA

Escuela Politécnica Superior  
 d'Edificació de Barcelona

OCT 2009

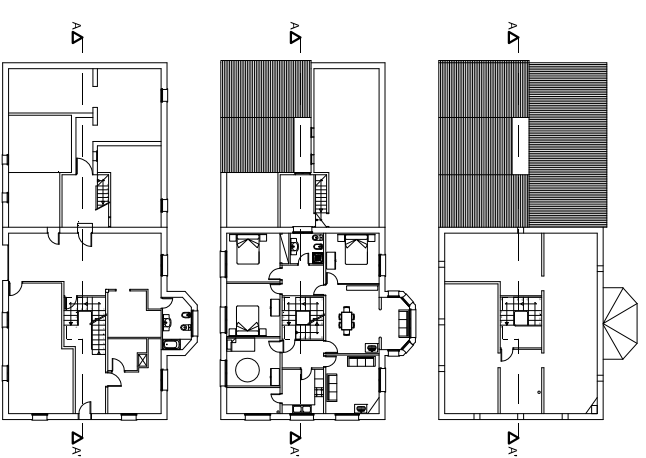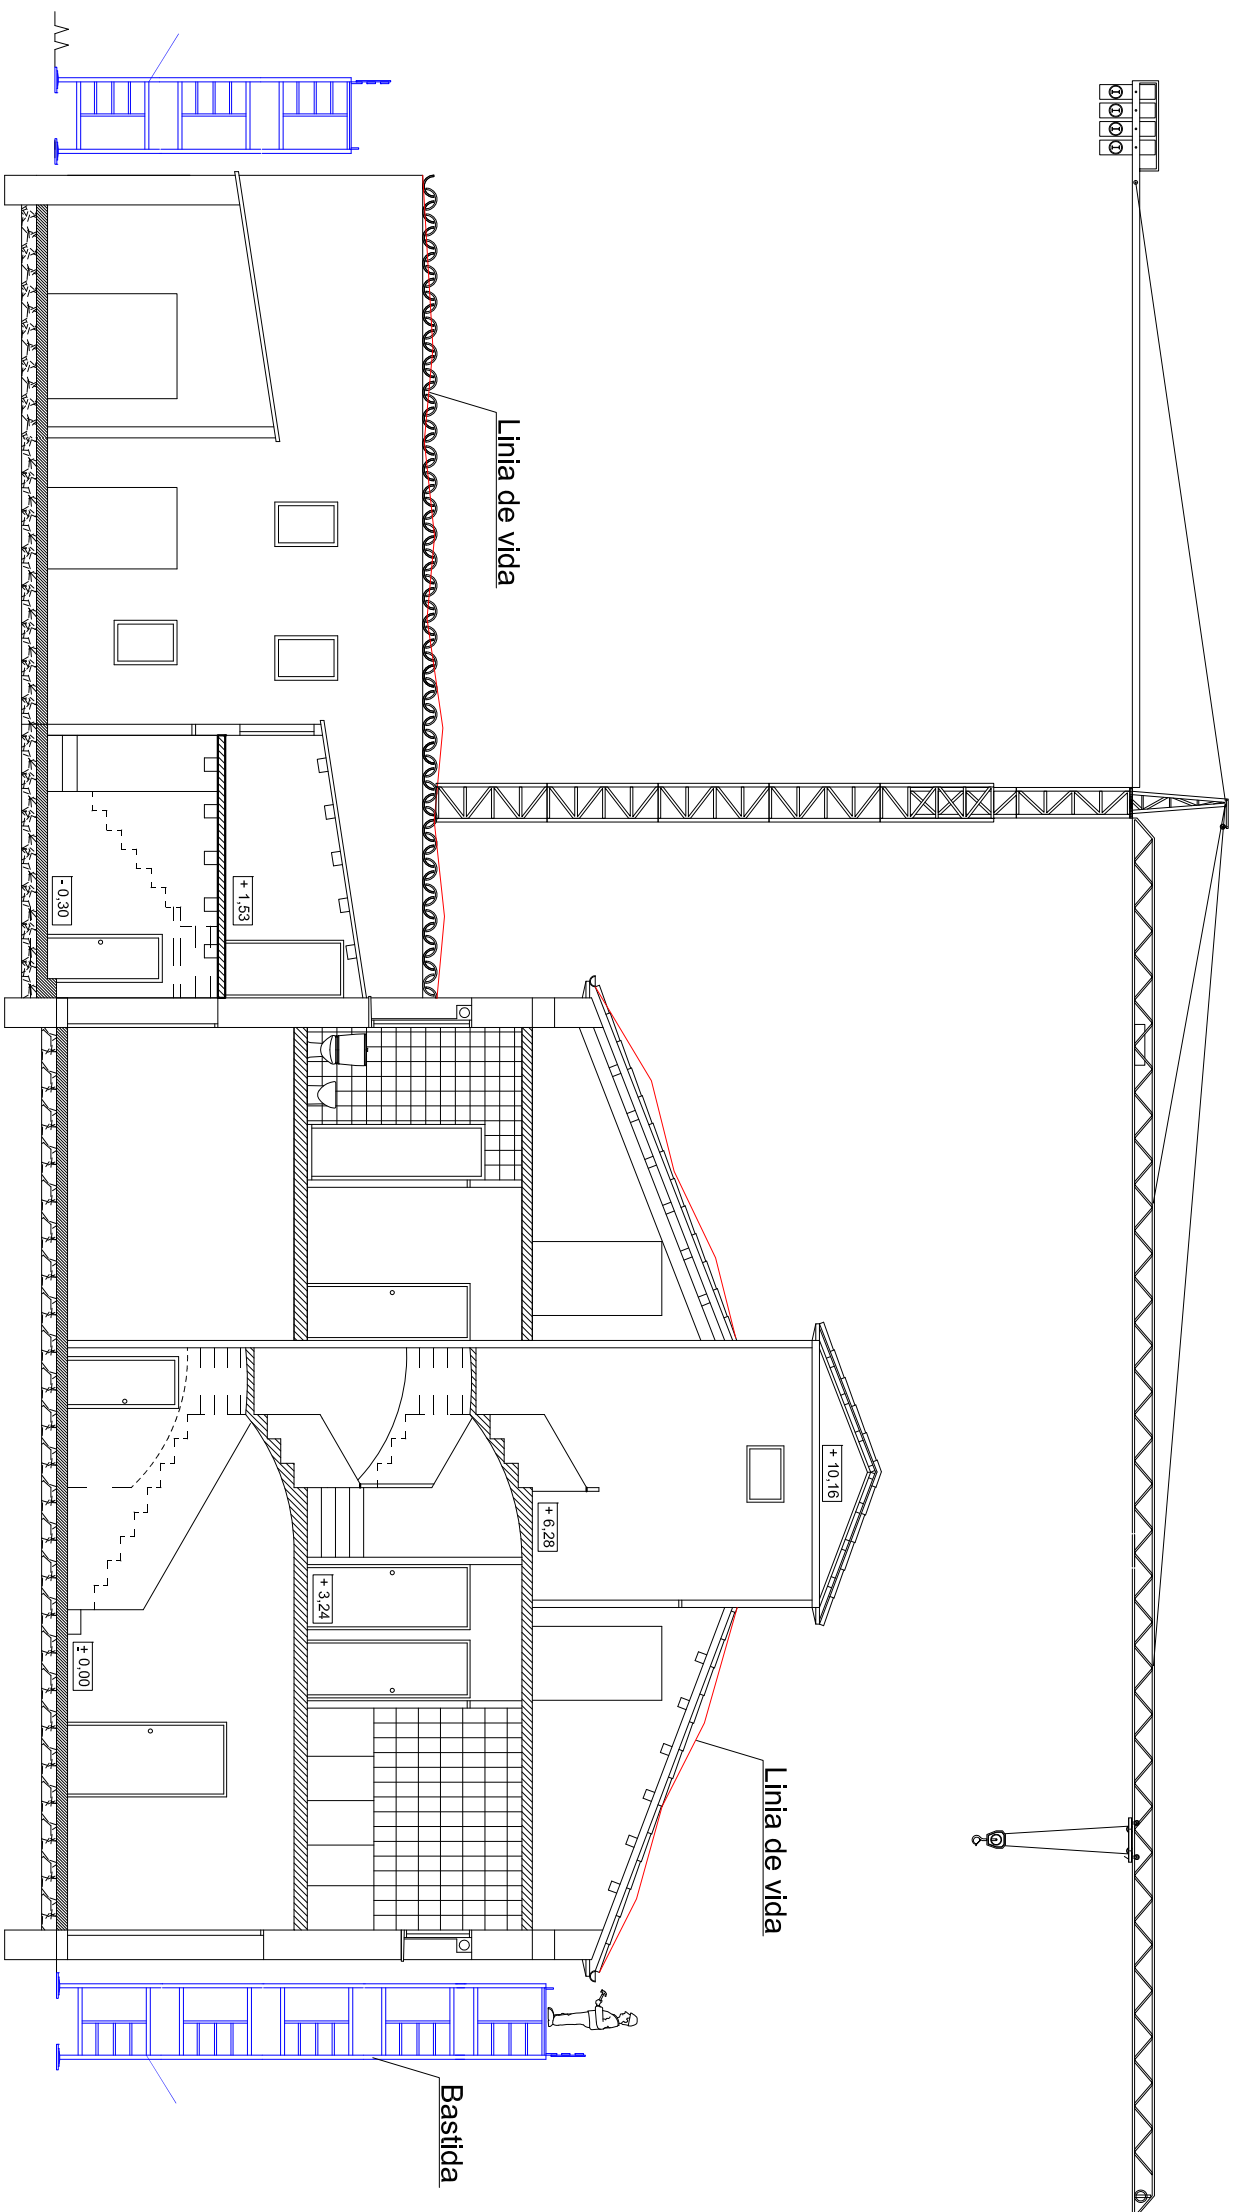

**PROJECTE**  
**REHABILITACIÓ D'UNA CASA UNIFAMILIAR ALLADA I CANVI D'US**  
**A CASA RURAL SITUADA A MONTOLIU DE LA SEGARRA**

**DIRECCIÓ**  
**ERES. MONTOLIU DE LA SEGARRA**

**POBLACIÓ**  
**LA GUÀRDIA LADA**

**PROVINÇIA**  
**25217 - LLEIDA**

**PLANOL**  
**ESTUDI SEGURETAT I SALUT**

**DENOMINACIÓ**  
**ESTAT ACTUAL - SECCIÓ LONG.**

**ESCALA**  
**1/100**

**NÚMERO**  
**S.-65**

ALUMNA


**TAMBOLEO BRASÓ, NEUS**

TUTOR

JOAQUIM CAPELLÀ LLOVERA

AV. DOCTOR MARAÑÓN 44-50

08028, BARCELONA

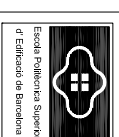

Escola Politécnica Superior  
 d'Edificació de Barcelona

OCT 2009