


# PREFABRICACIÓN A ESCALA DOMÉSTICA


# 02




EL PATIO DE PRIMARIA: A LA DERECHA EL BLOQUE DE SERVICIOS CON PANEL PREFABRICADO DE LADRILLO

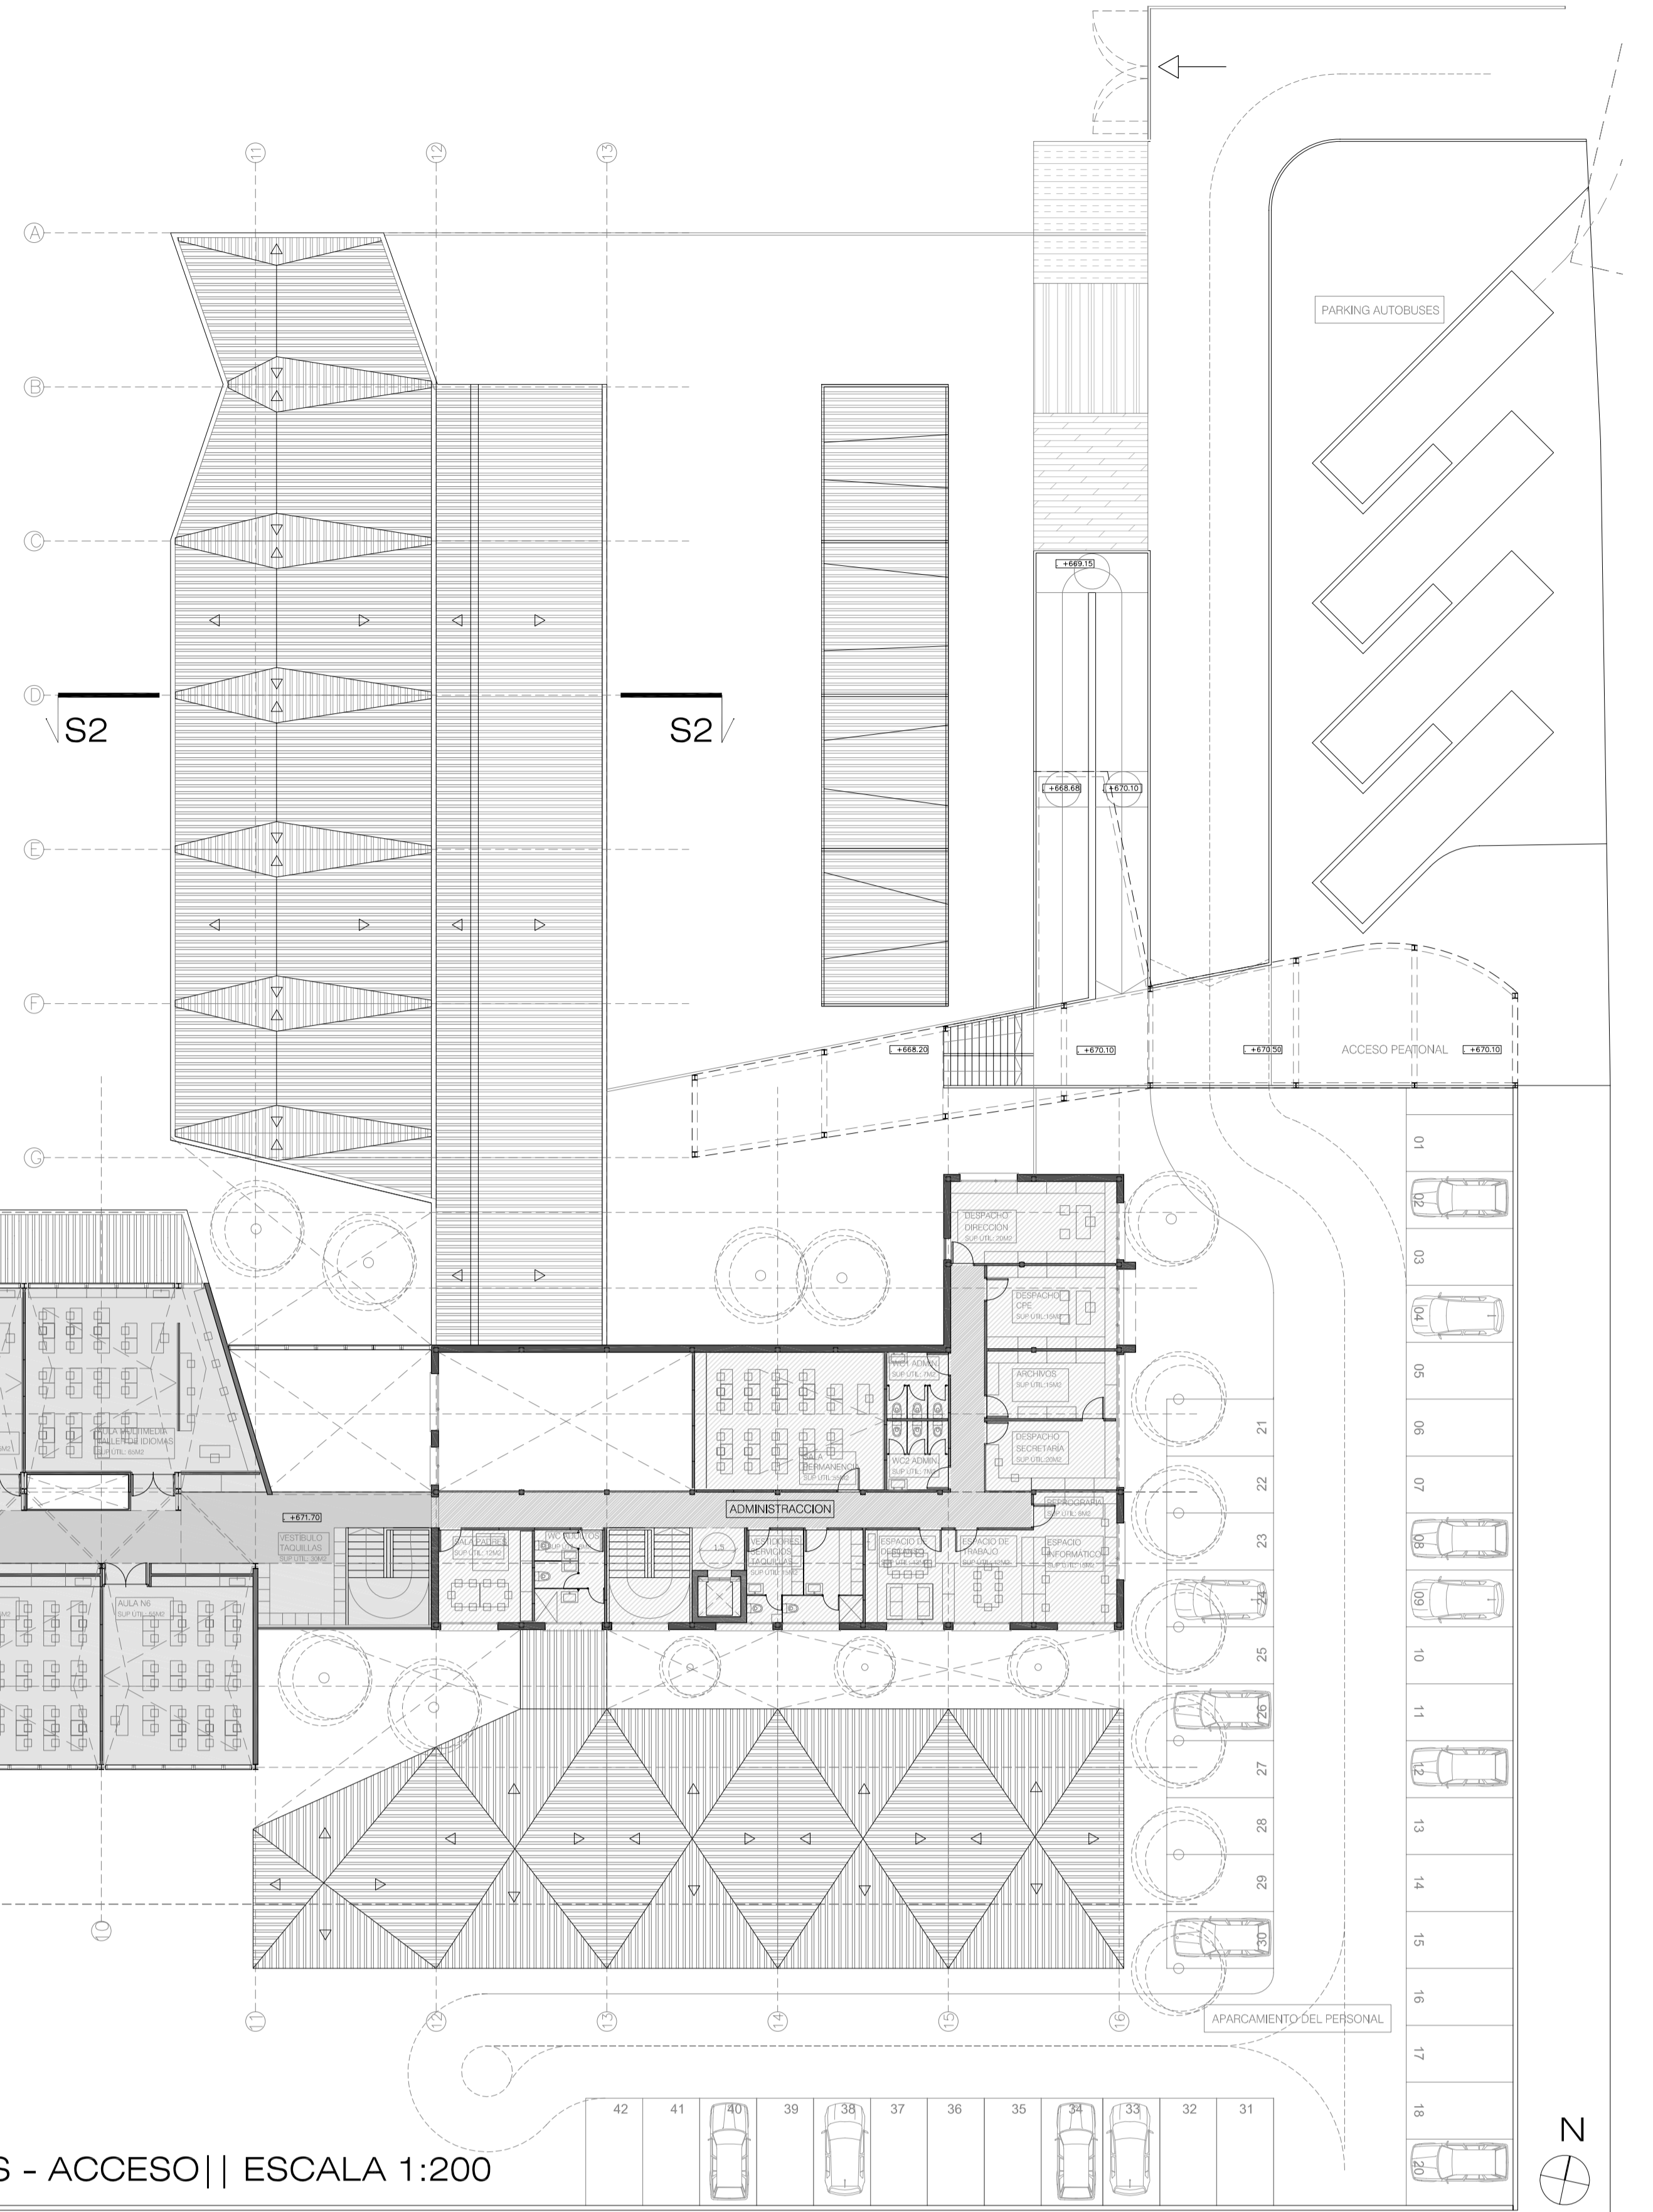


PLANTA PRIMERA || COLEGIO - ESPACIOS COMUNES Y ADMINISTRATIVOS - ACCESO || ESCALA 1:200

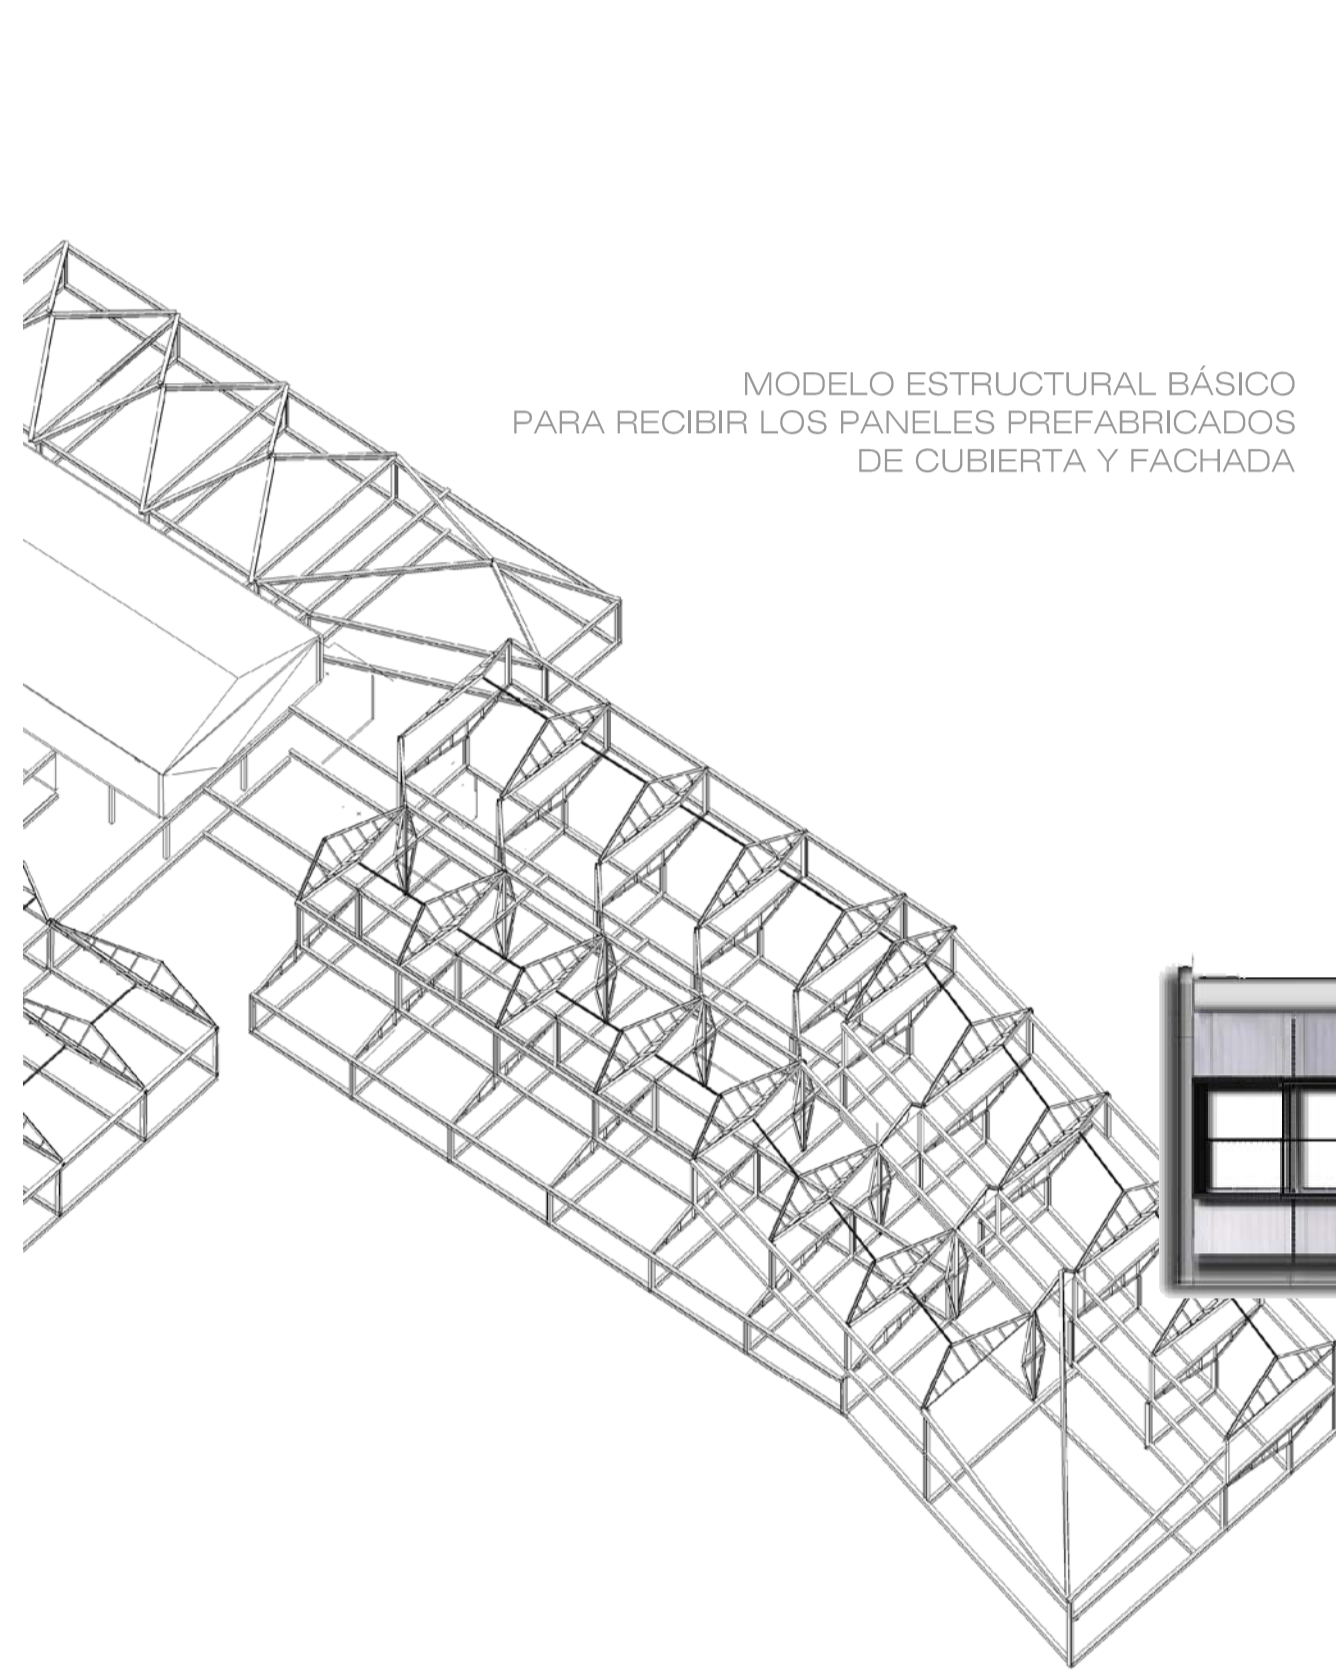

MODELO ESTRUCTURAL BÁSICO PARA RECIBIR LOS PANELES PREFABRICADOS DE CUBIERTA Y FACHADA

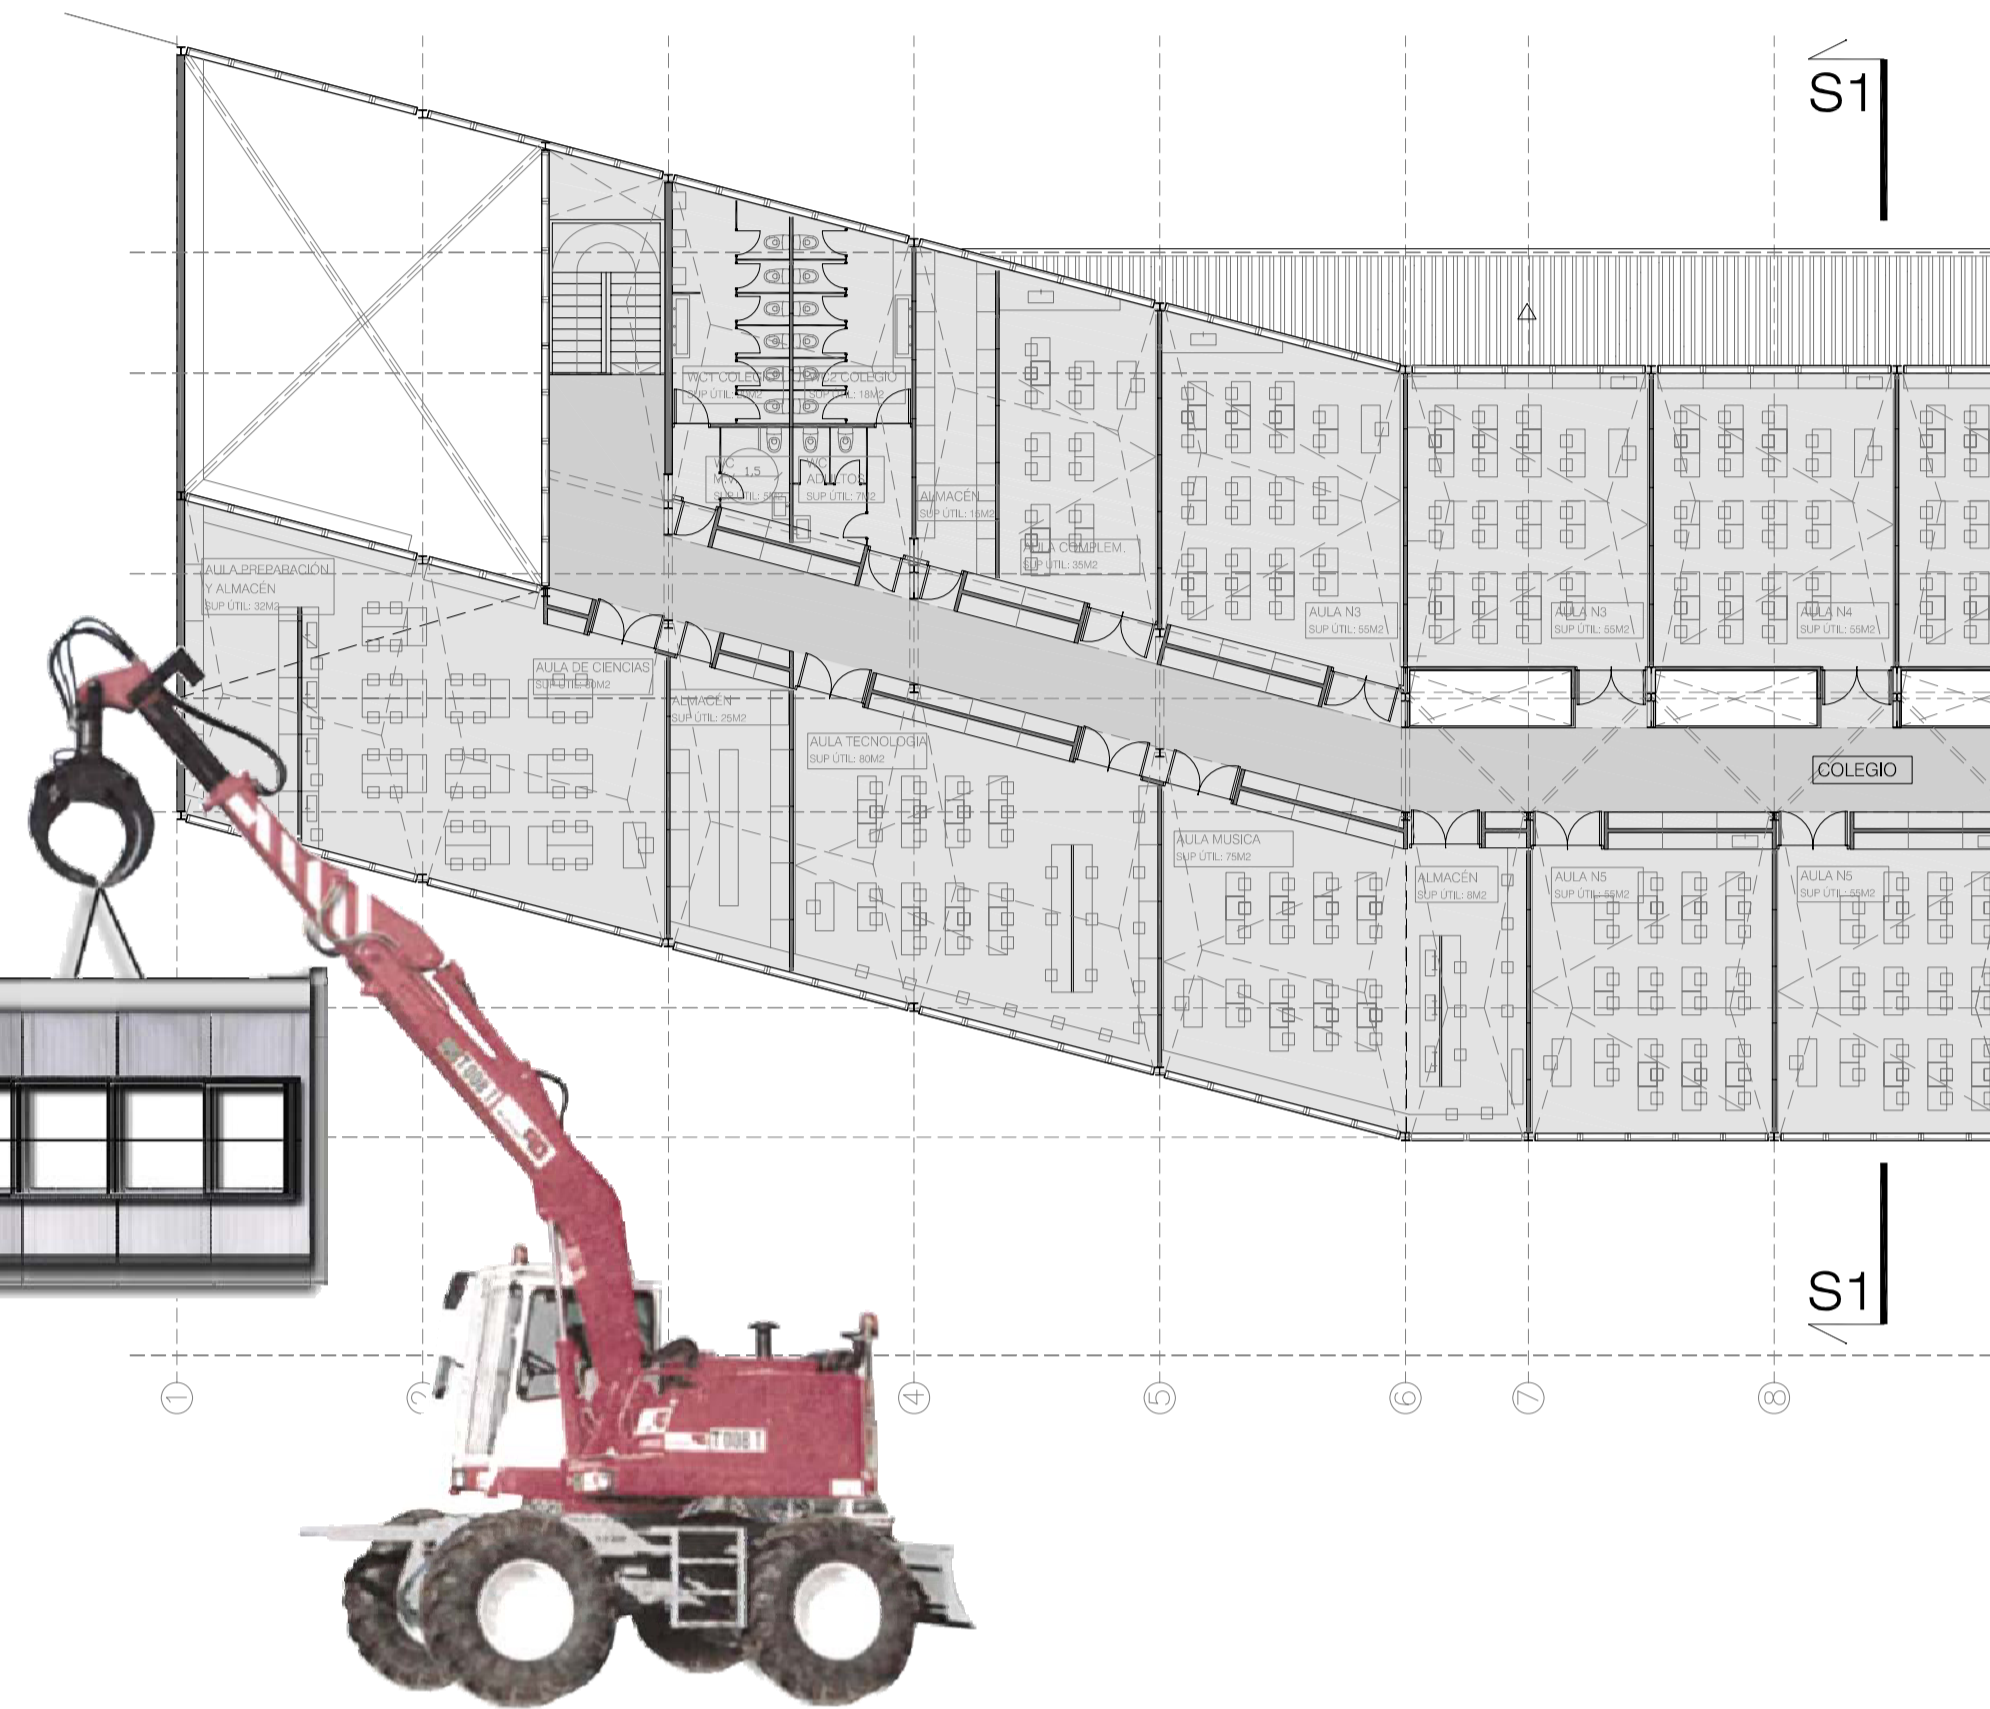


EL PATIO Y EL EDIFICIO INFANTIL DESDE LA ENTRADA PRINCIPAL Y LA ZONA DE ESPERA DE BUS

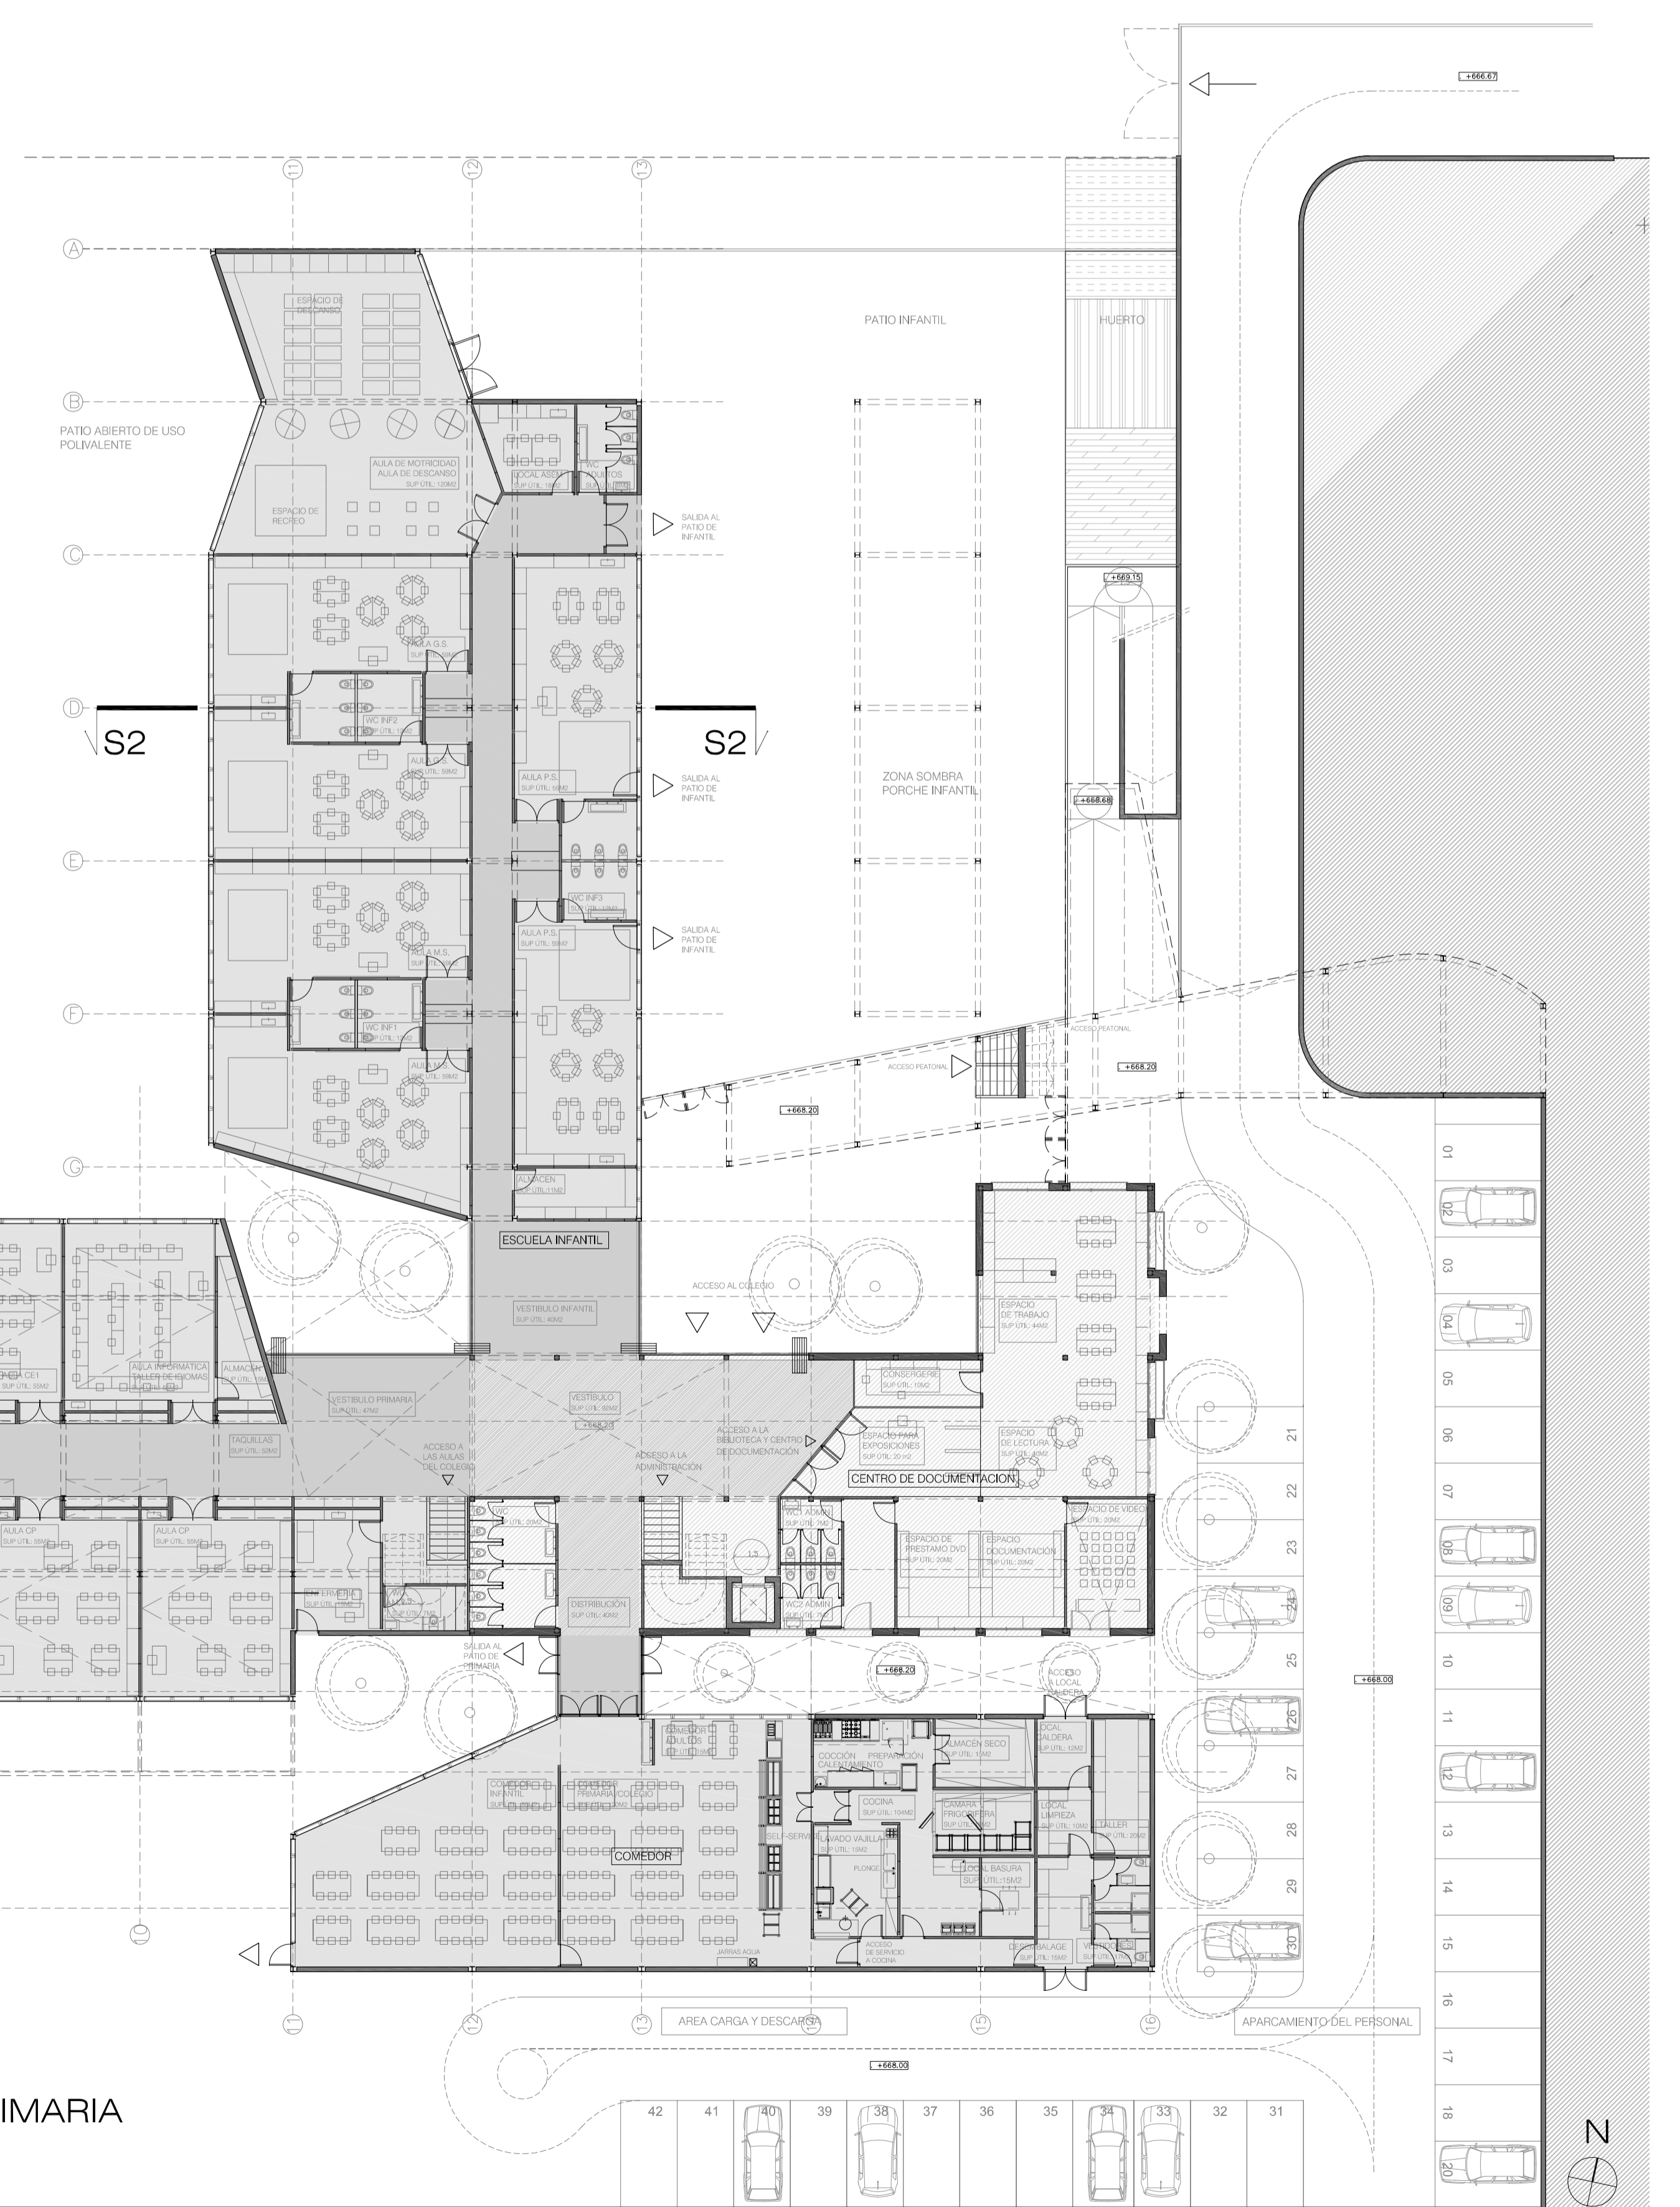

PLANTA BAJA || HALL DE ENTRADA - ESCUELA INFANTIL - ESCUELA PRIMARIA COMEDOR Y COCINA - CENTRO DE DOCUMENTACIÓN || ESCALA 1:200

## ESTRUCTURA

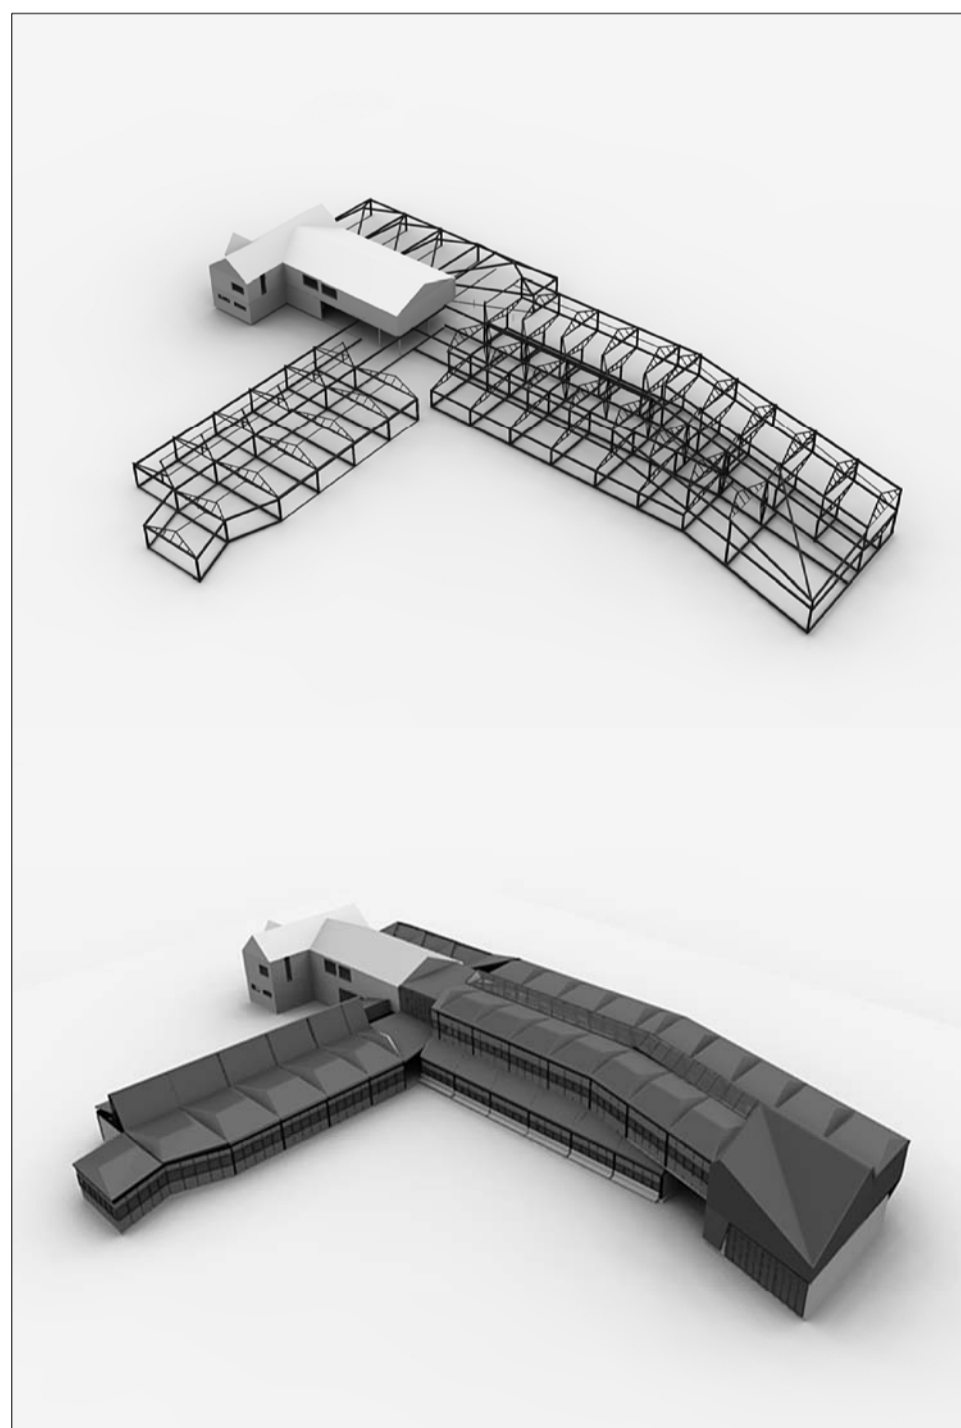

## ENVOLVENTE



MAQUETA DE ESTRUCTURA

+ PASILLOS CENTRALES

+ ESCUELA PRIMARIA

+ COLEGIO

+ CUBIERTA