



_rambla Guipúscoa

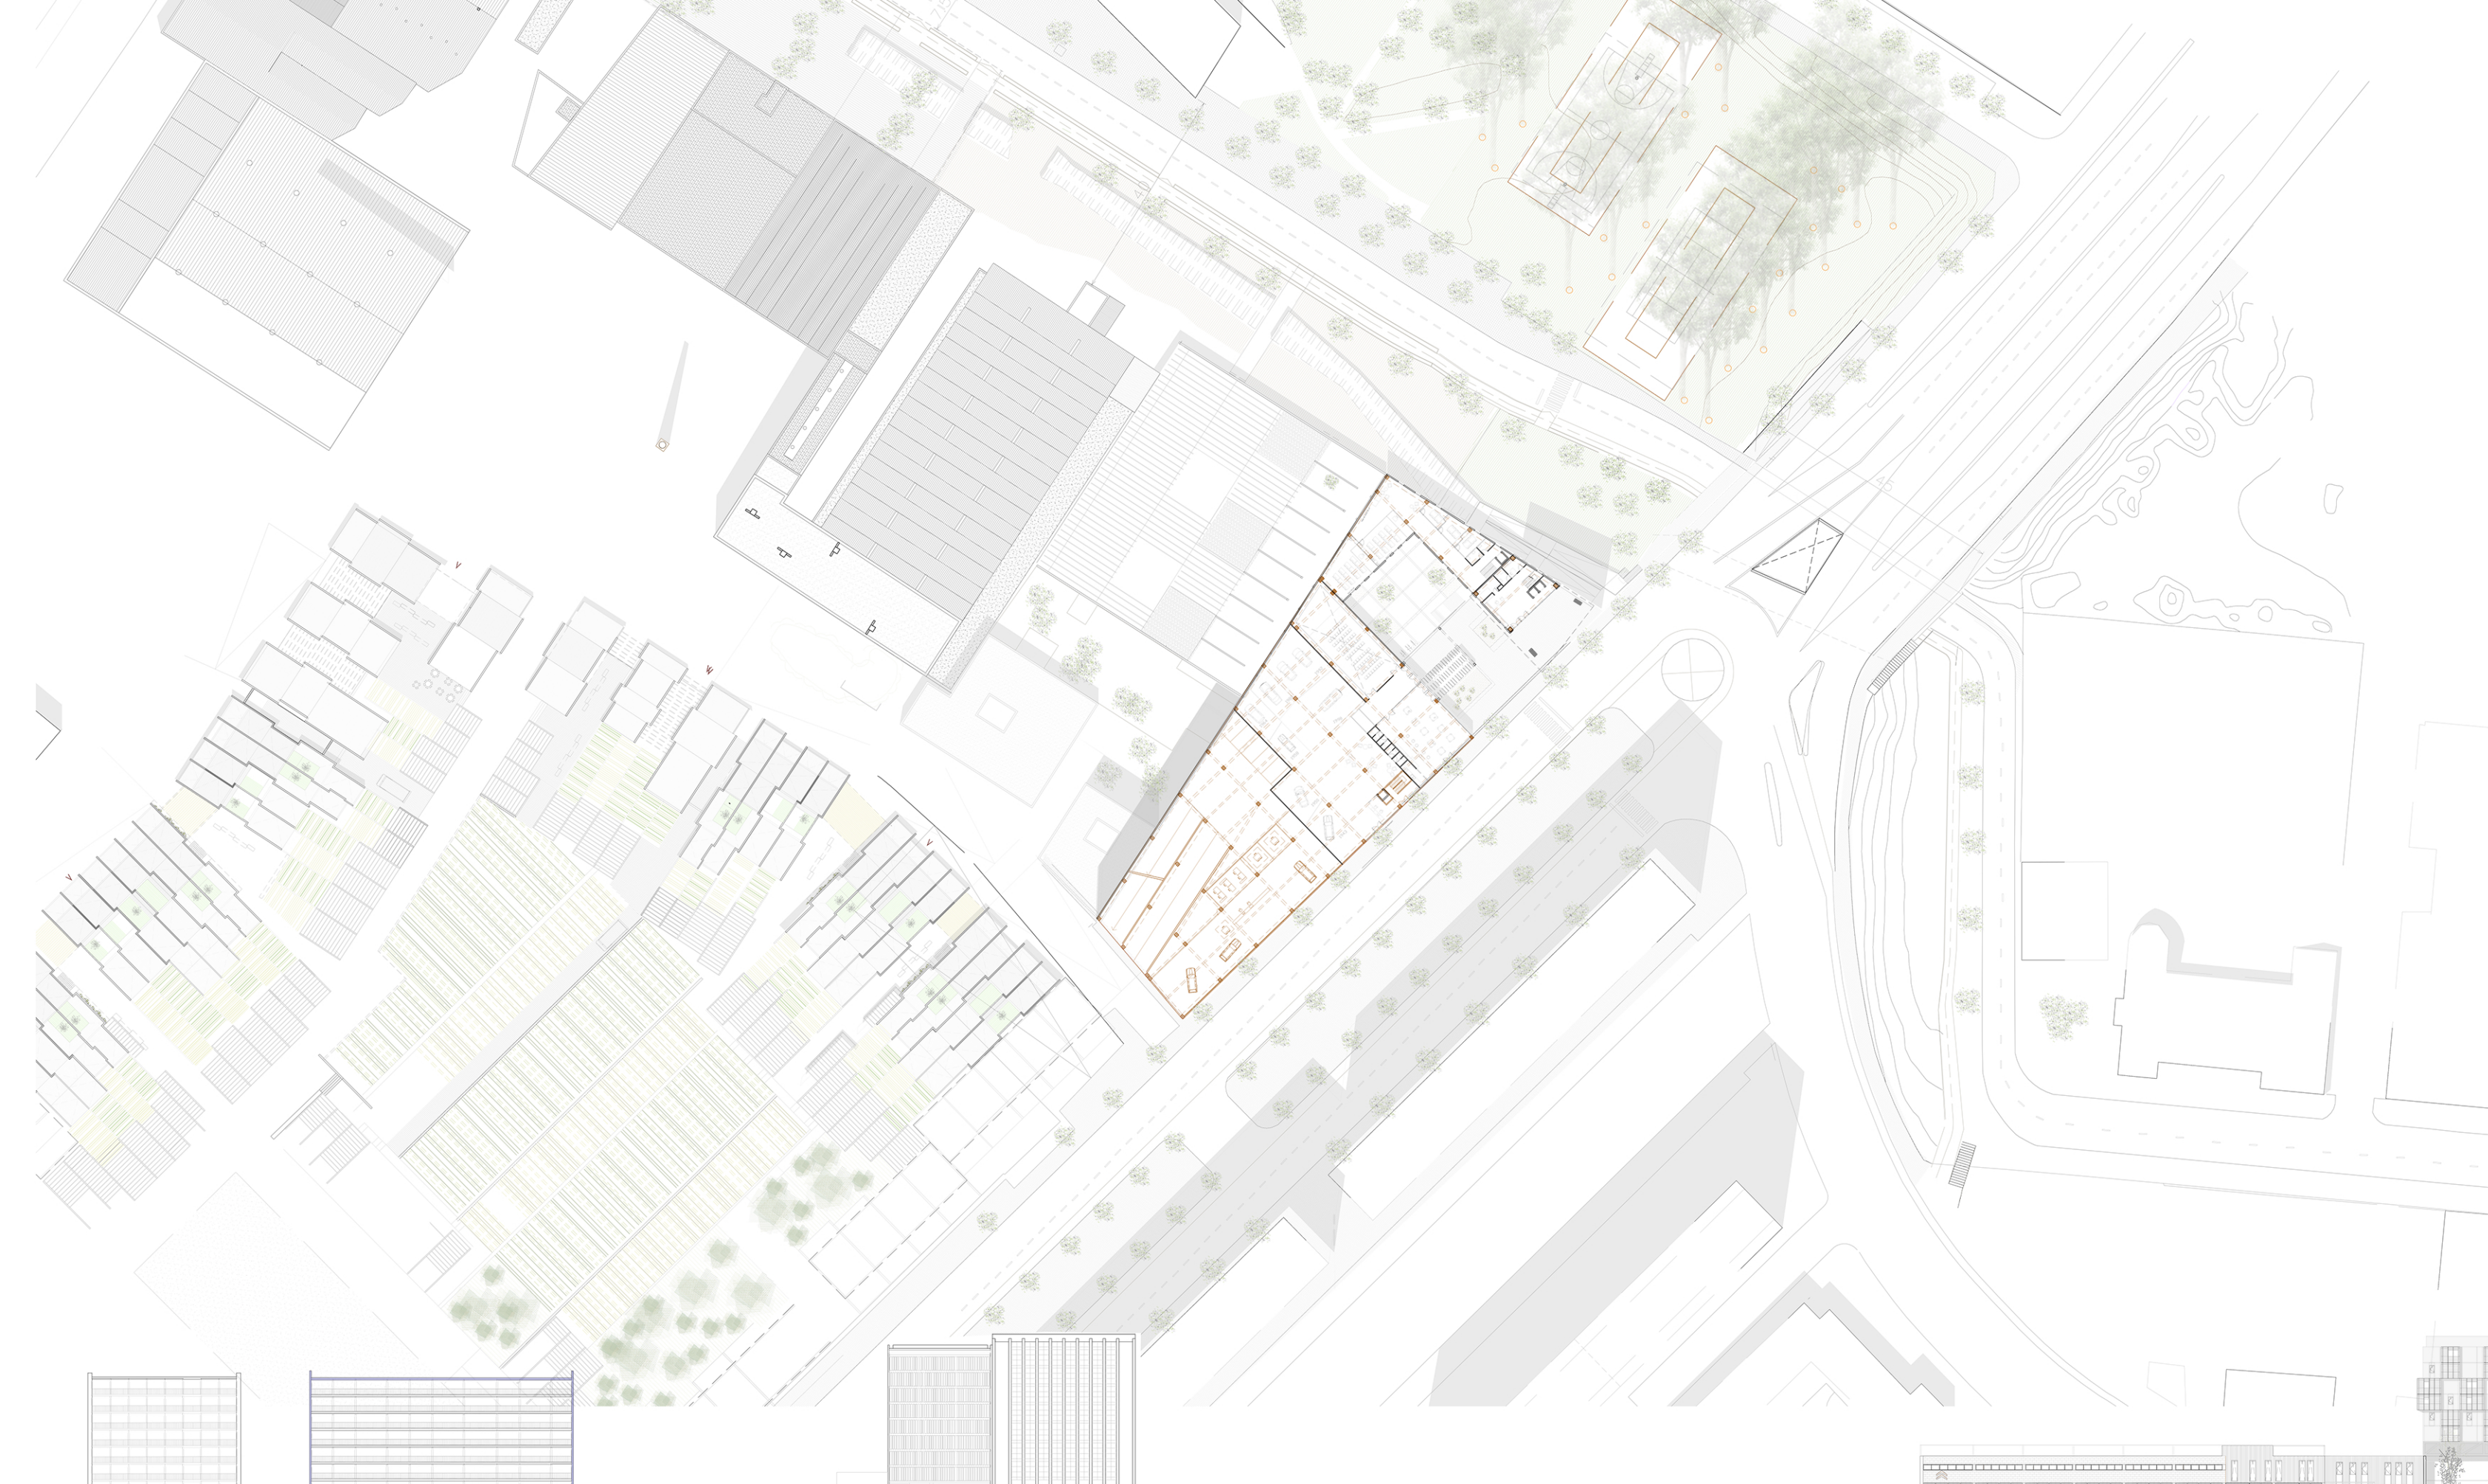

Fotomuntatge visió Rambla Guipúscoa

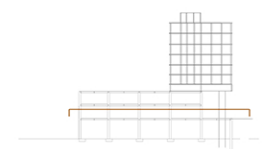

M
ARQ
ETSAB

ANNA CASTELLÀ
Reconstruint els límits
Reprogramació de la Citroën
Habitatge dotacional gent gran
Equipament formatiu joves

PFC | La Verneda
Màster Habilitant | 2015-16
Teoria i Projectes




professors
Jaime Coll Helena Coch
Daniel Garcia Jordi Pagés
Jordi Oliveras Jorge Blasco

contingut
Planta baixa Rambla Guipúscoa

data
06-07-2016

escala
1/500
1/2000

número

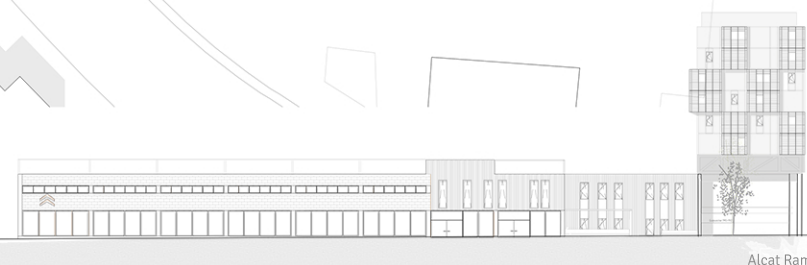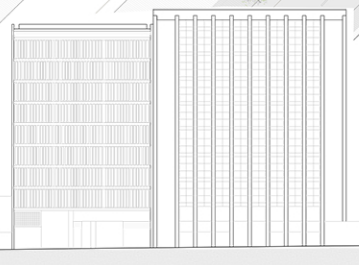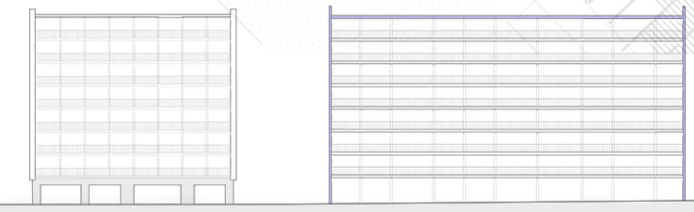

Alçat Rambla Guipúscoa

Visió aèria