



\_equipament

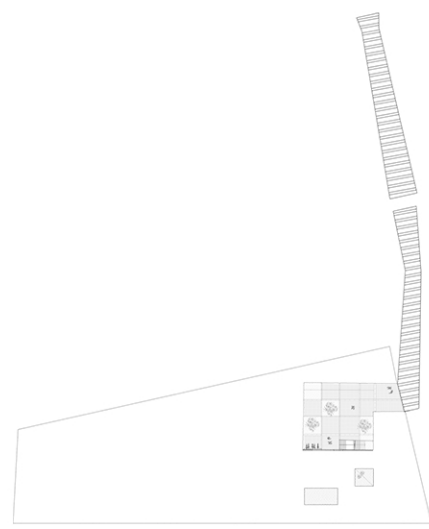



Esquema perfomacions i recorreguts en planta baixa



Fotomuntatge visió sota pont, rampa i escala

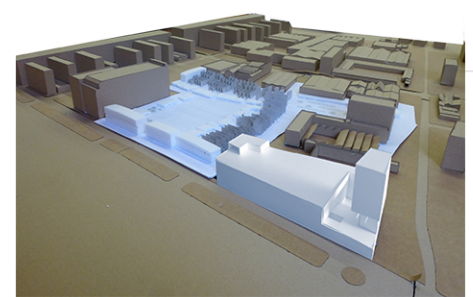

Esquema maqueta conjunt

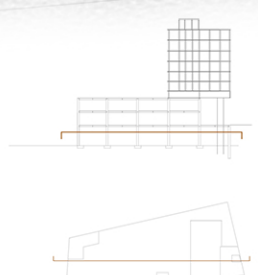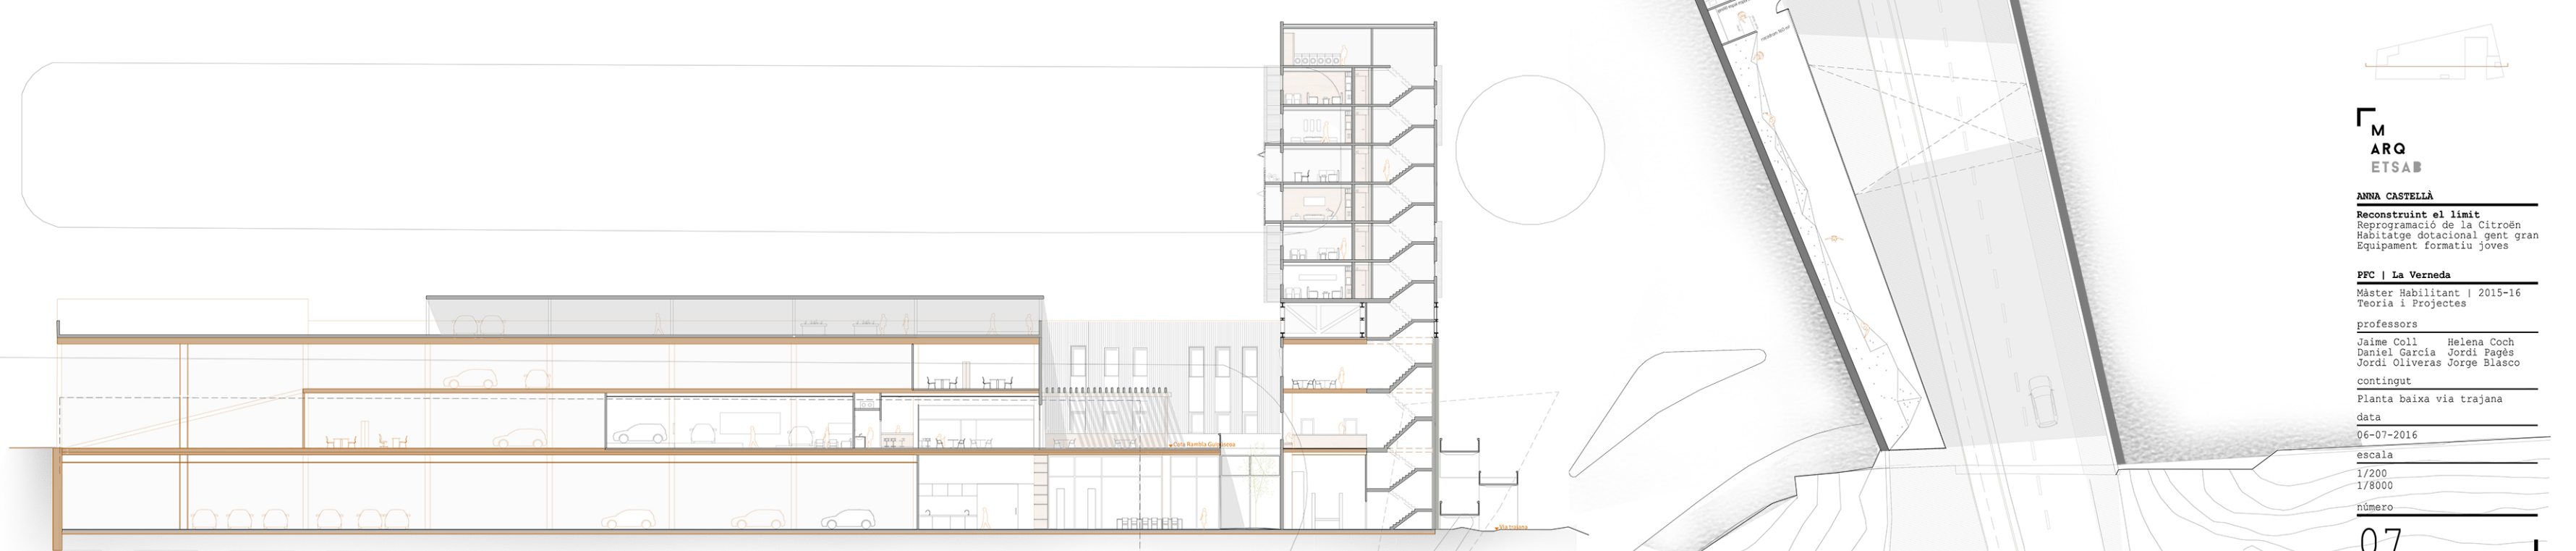

M  
ARQ  
ETSAB

**ANNA CASTELLÀ**  
Reconstruint el límit  
Reprogramació de la Citroën  
Habitatge dotacional gent gran  
Equipament formatiu joves

**PFC | La Verneda**  
Màster Habilitant | 2015-16  
Teoria i Projectes

professors  
Jaime Coll Helena Coch  
Daniel Garcia Jordi Pagès  
Jordi Oliveras Jorge Blasco

contingut  
Planta baixa via trajana  
data  
06-07-2016

escala  
1/200  
1/8000

número