


Alçat interior plaça escala: 1/500



Secció longitudinal vestibul plaça escala: 1/500

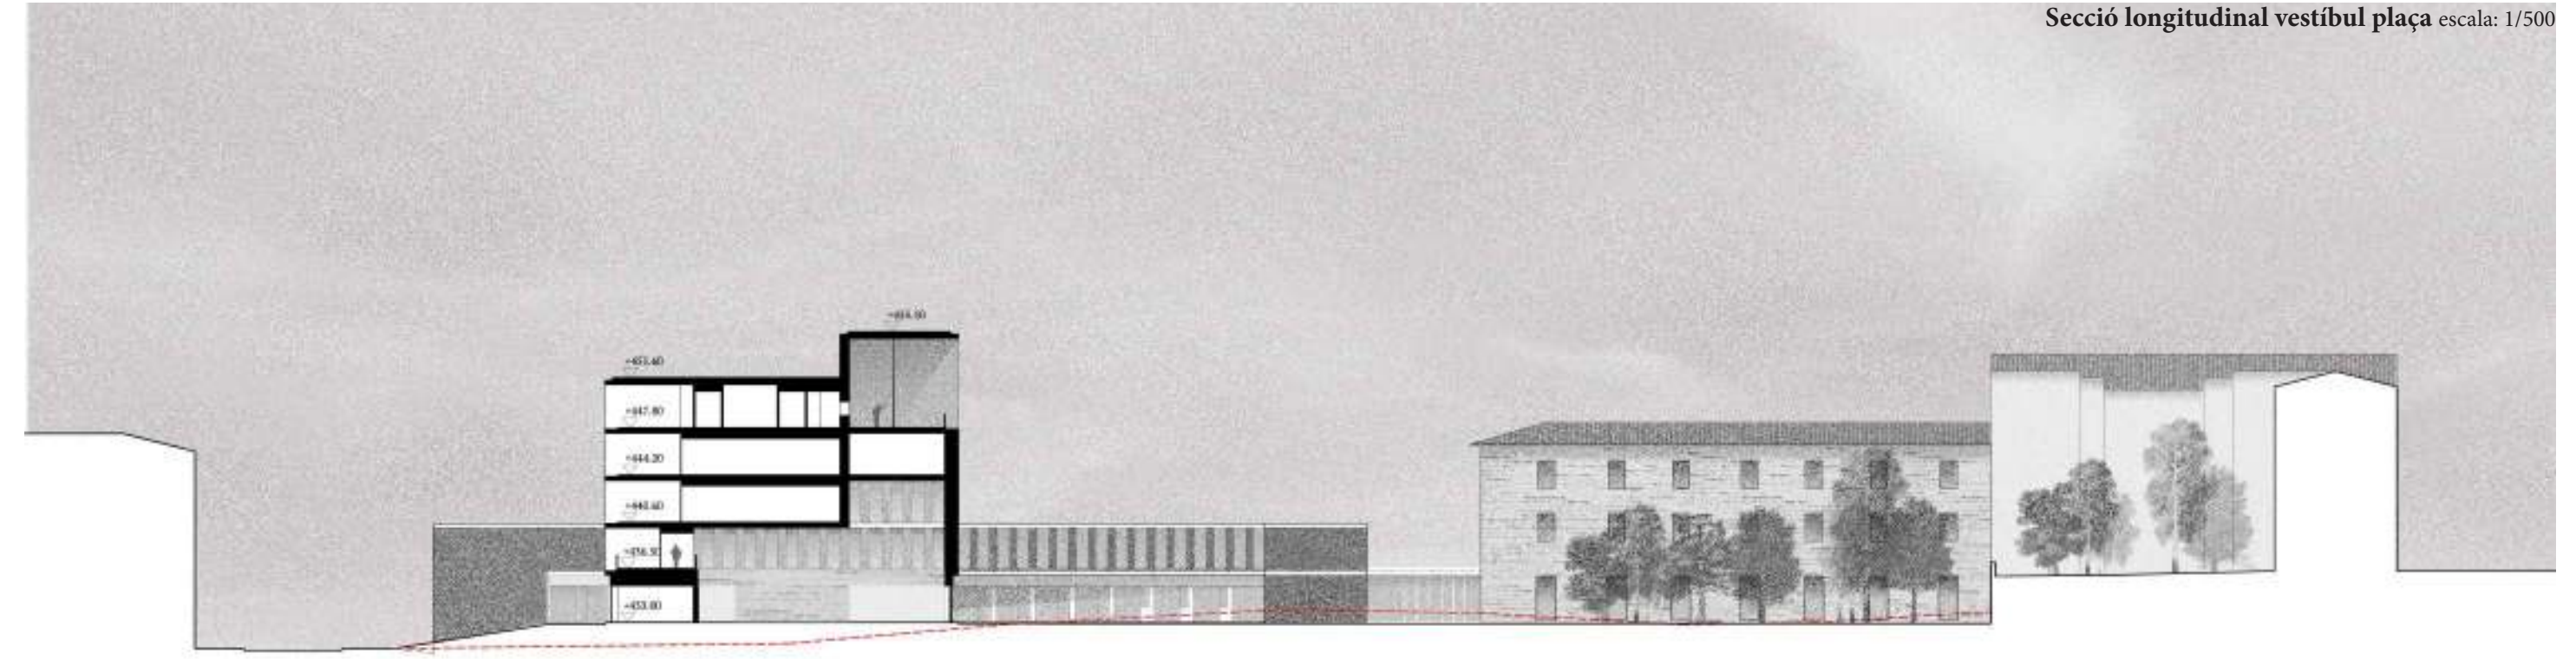

Planta baixa cota +433.00 escala: 1/500



Planta primera cota +437.10 escala: 1/500