

ST2
 PLAÇA DELS FANALETES DE SANT JAUME
 ST1


PLAÇA SANT ANTONI MARIA CLARET

ESTUDI DE CANVI D'US DE L'ESCOLA MUNICIPAL DE BELLES ARTS DE LLEIDA
 - ANTIC CONVENT DEL ROSER - EN UN CENTRE JUVENIL

ALUMNA: NÚRIA ESTEVE SURANETA
 TUTOR DEL PROJECTE: FERNANDO CISNEROS SOROLLA
 DEPARTAMENT D'ENSINYAMENT: EXPRESSIÓ GRÀFICA ARQUITECTÒNICA II

ESTAT ACUTAL PLANTA BAIXA
 COTES
 LLOC: LLEIDA
 DATA: 18-01-2010
 ESCALA: 1:100
 PLANOL: A-1



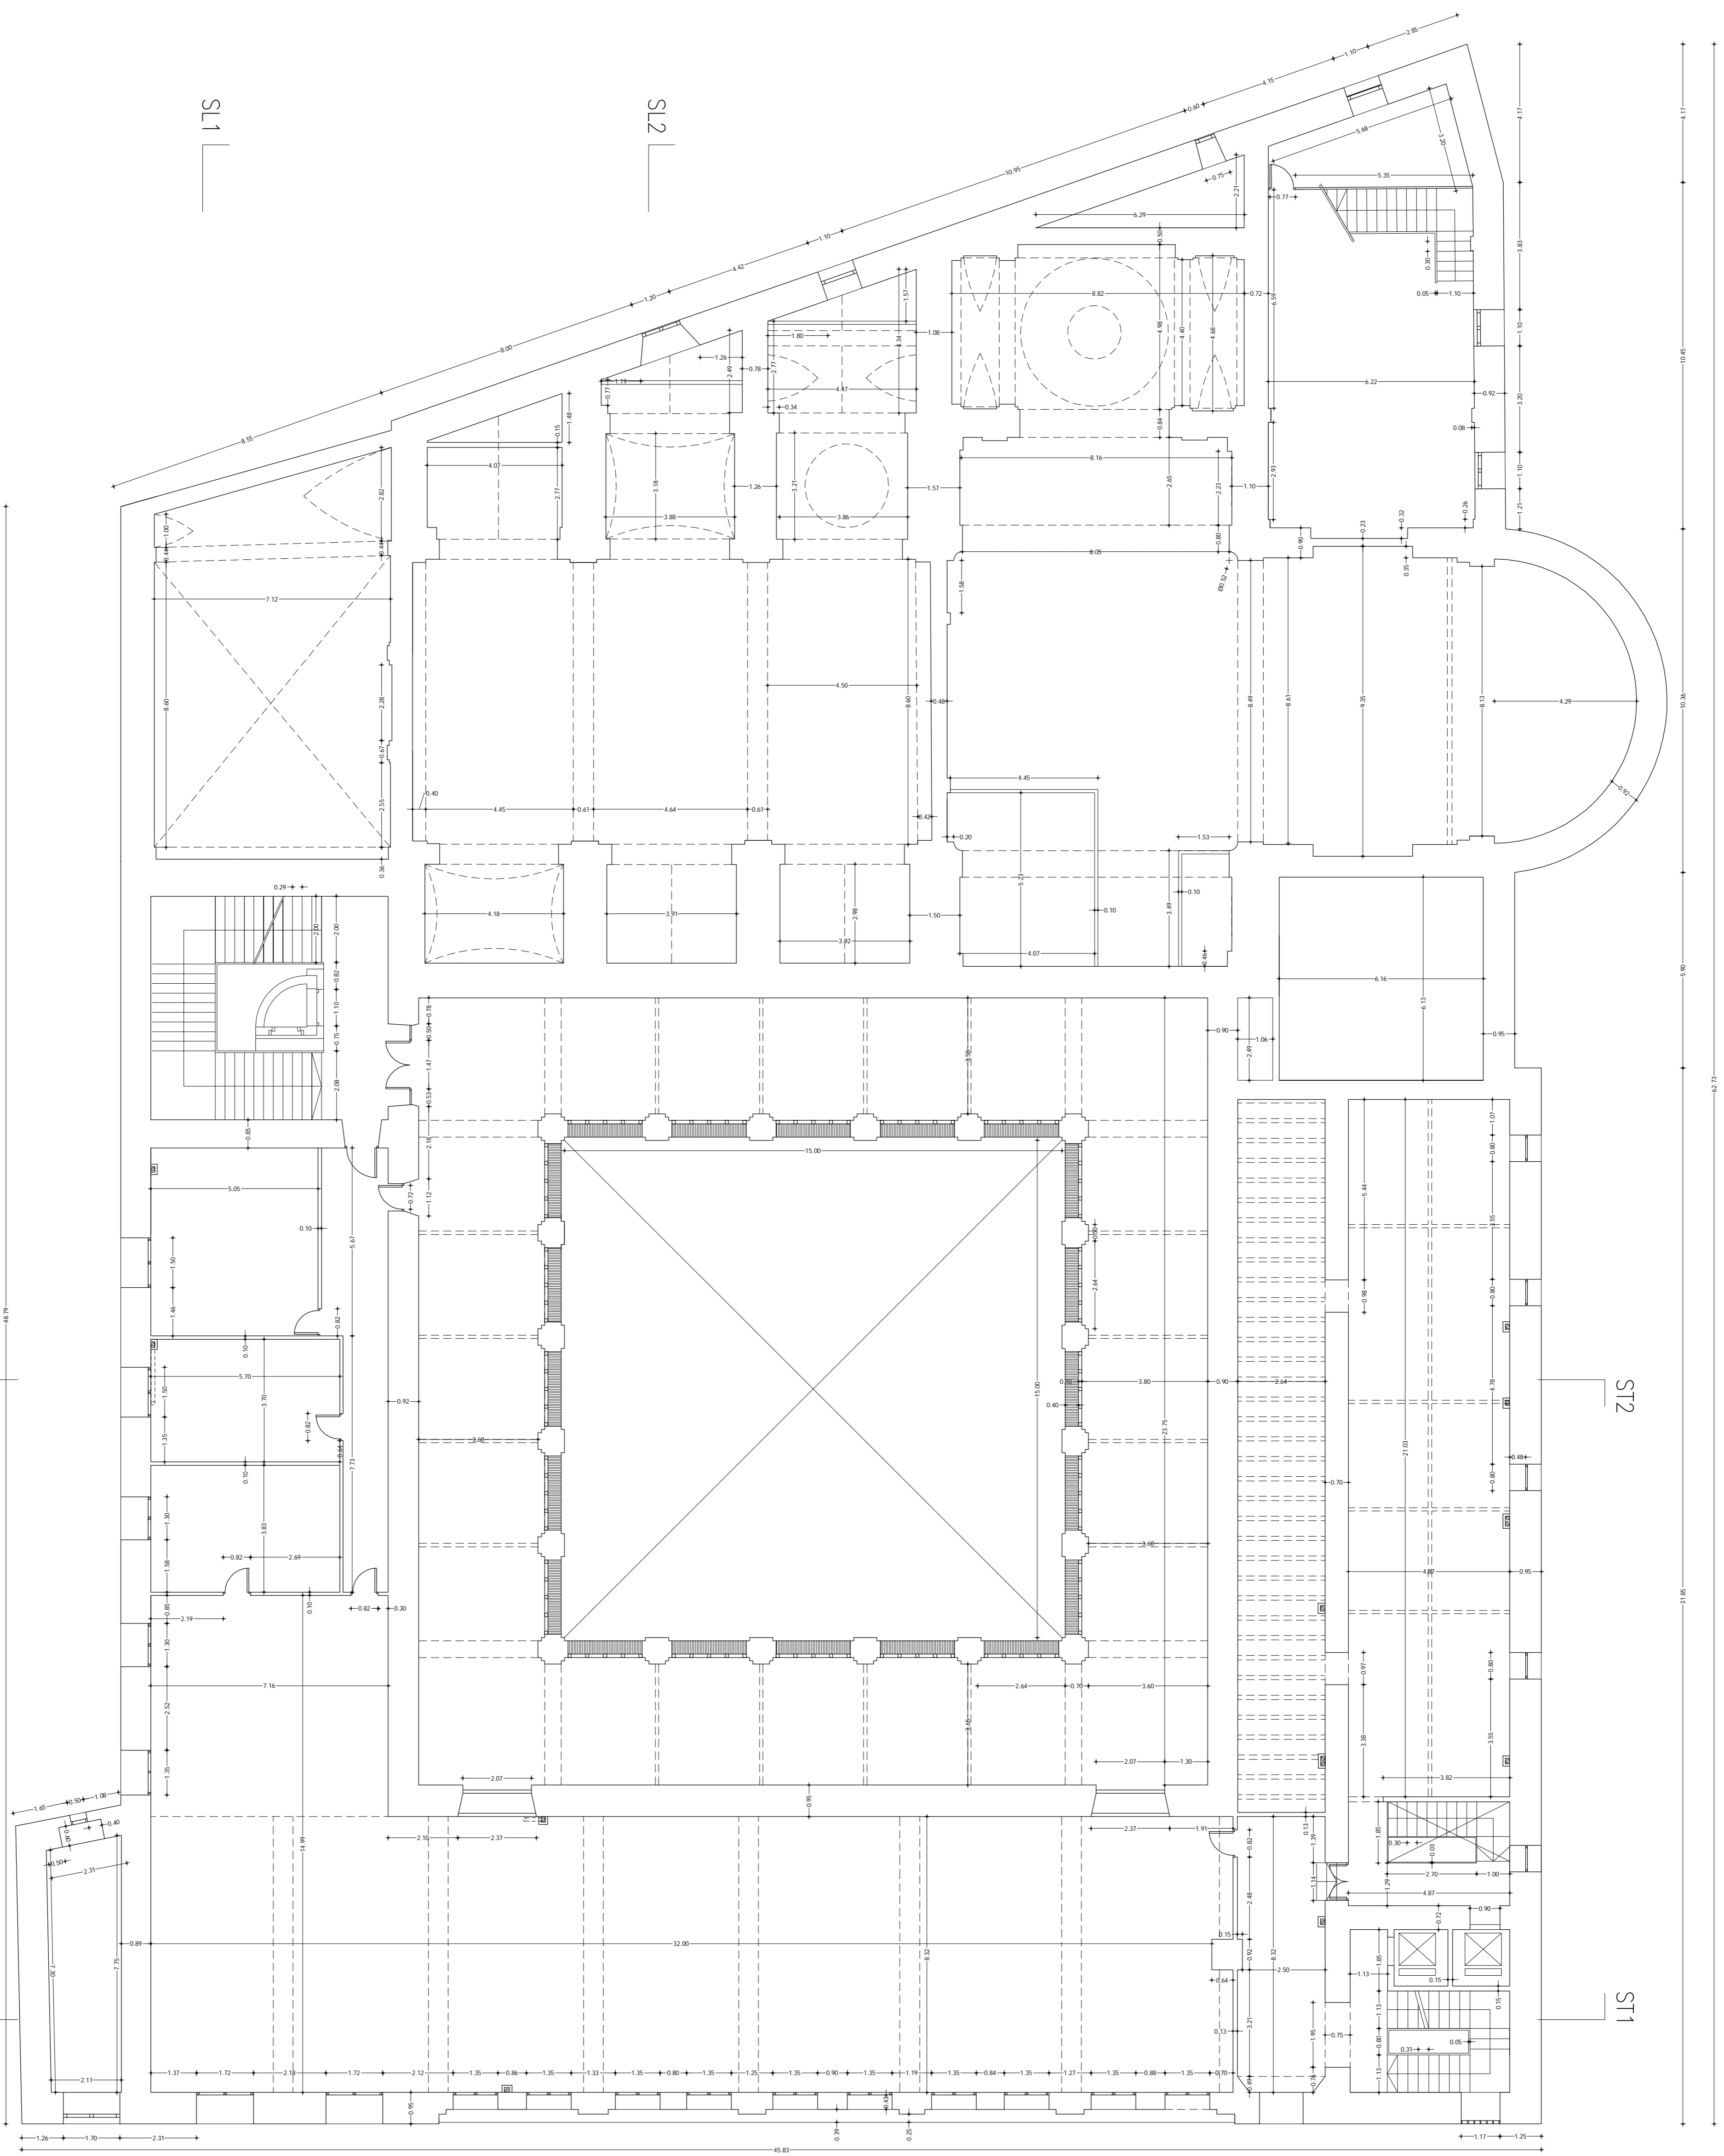


ESTUDI DE CANVI D'US DE L'ESCOLA MUNICIPAL DE BELLES ARTS DE LLEIDA
 - ANTIC CONVENT DEL ROSER - EN UN CENTRE JUVENIL

ALUMNA: NÚRIA ESTEVE SURANETA

TUTOR DEL PROJECTE: FERNANDO CISNEROS SOROLLA

DEPARTAMENT D'ENSINYAMENT: EXPRESSIÓ GRÀFICA ARQUITECTONICA II

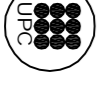

LLOC: LLEIDA

DATA: 18-01-2010

ESTAT ACUTAL PLANTA PRIMERA
 COTES

ESCALA: 1:100

PLANOL: A-2

ST2

ST1

ST2


ST1


SL1

SL2

SL1

SL2

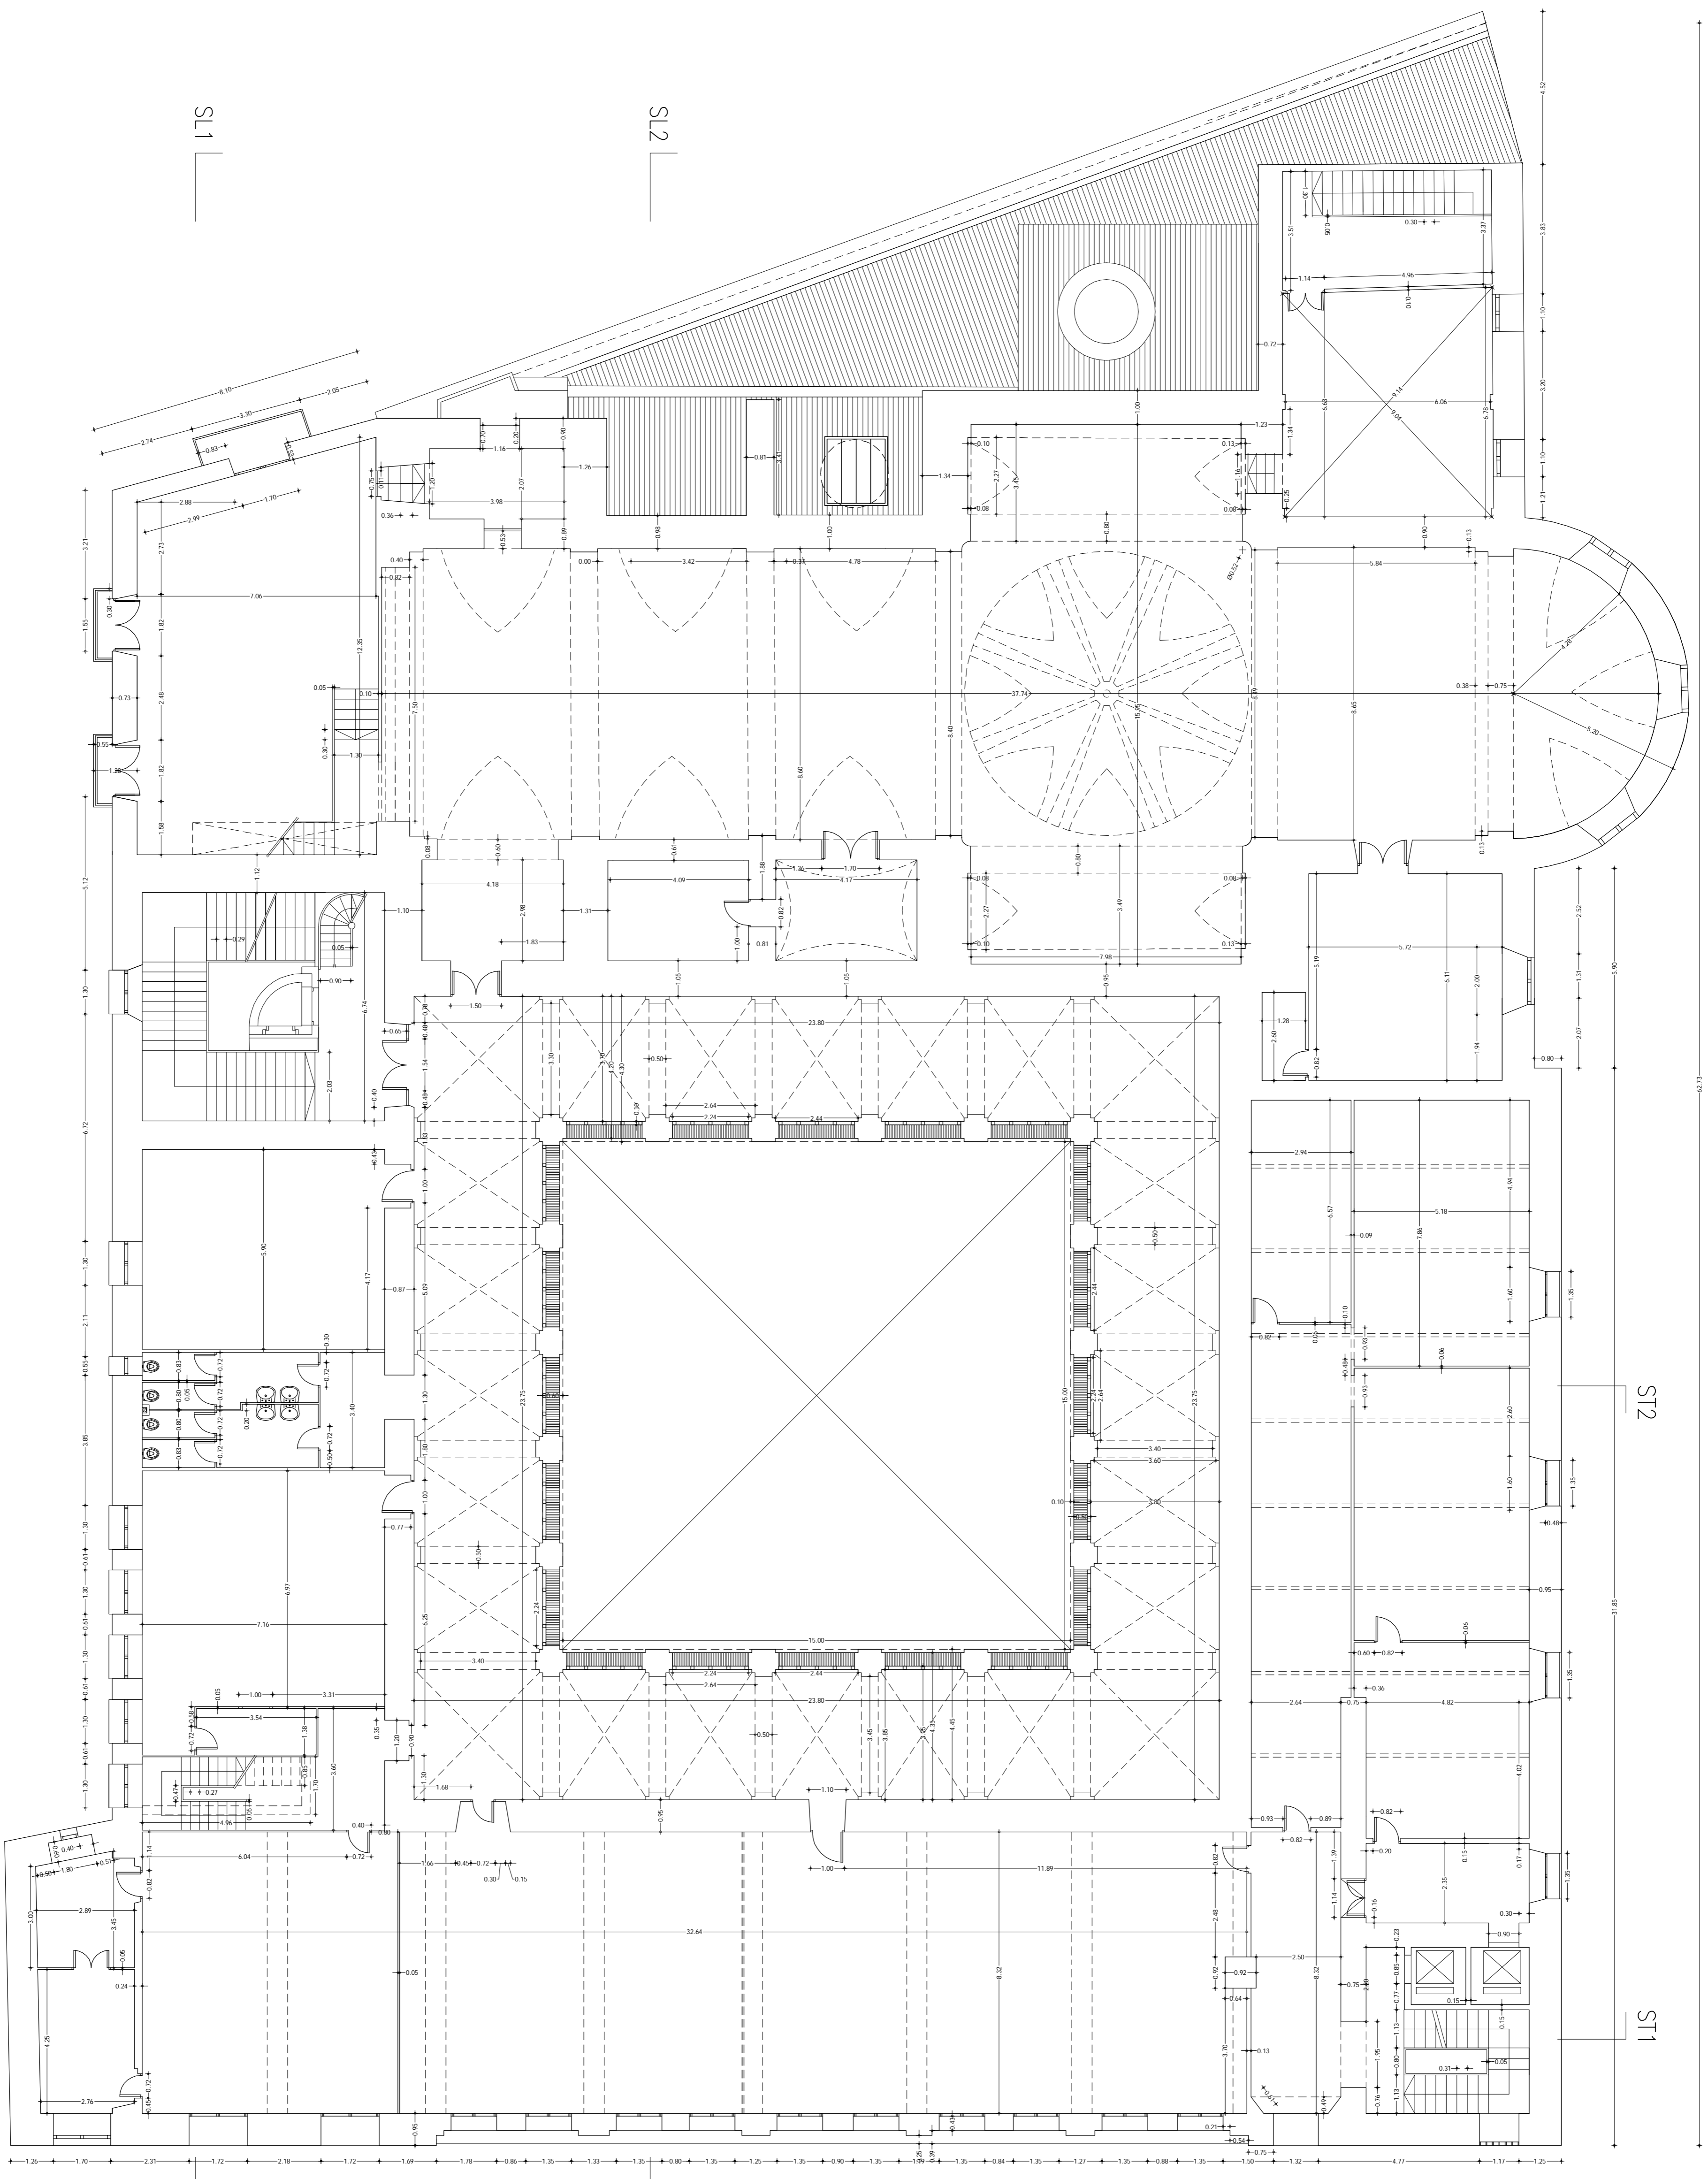

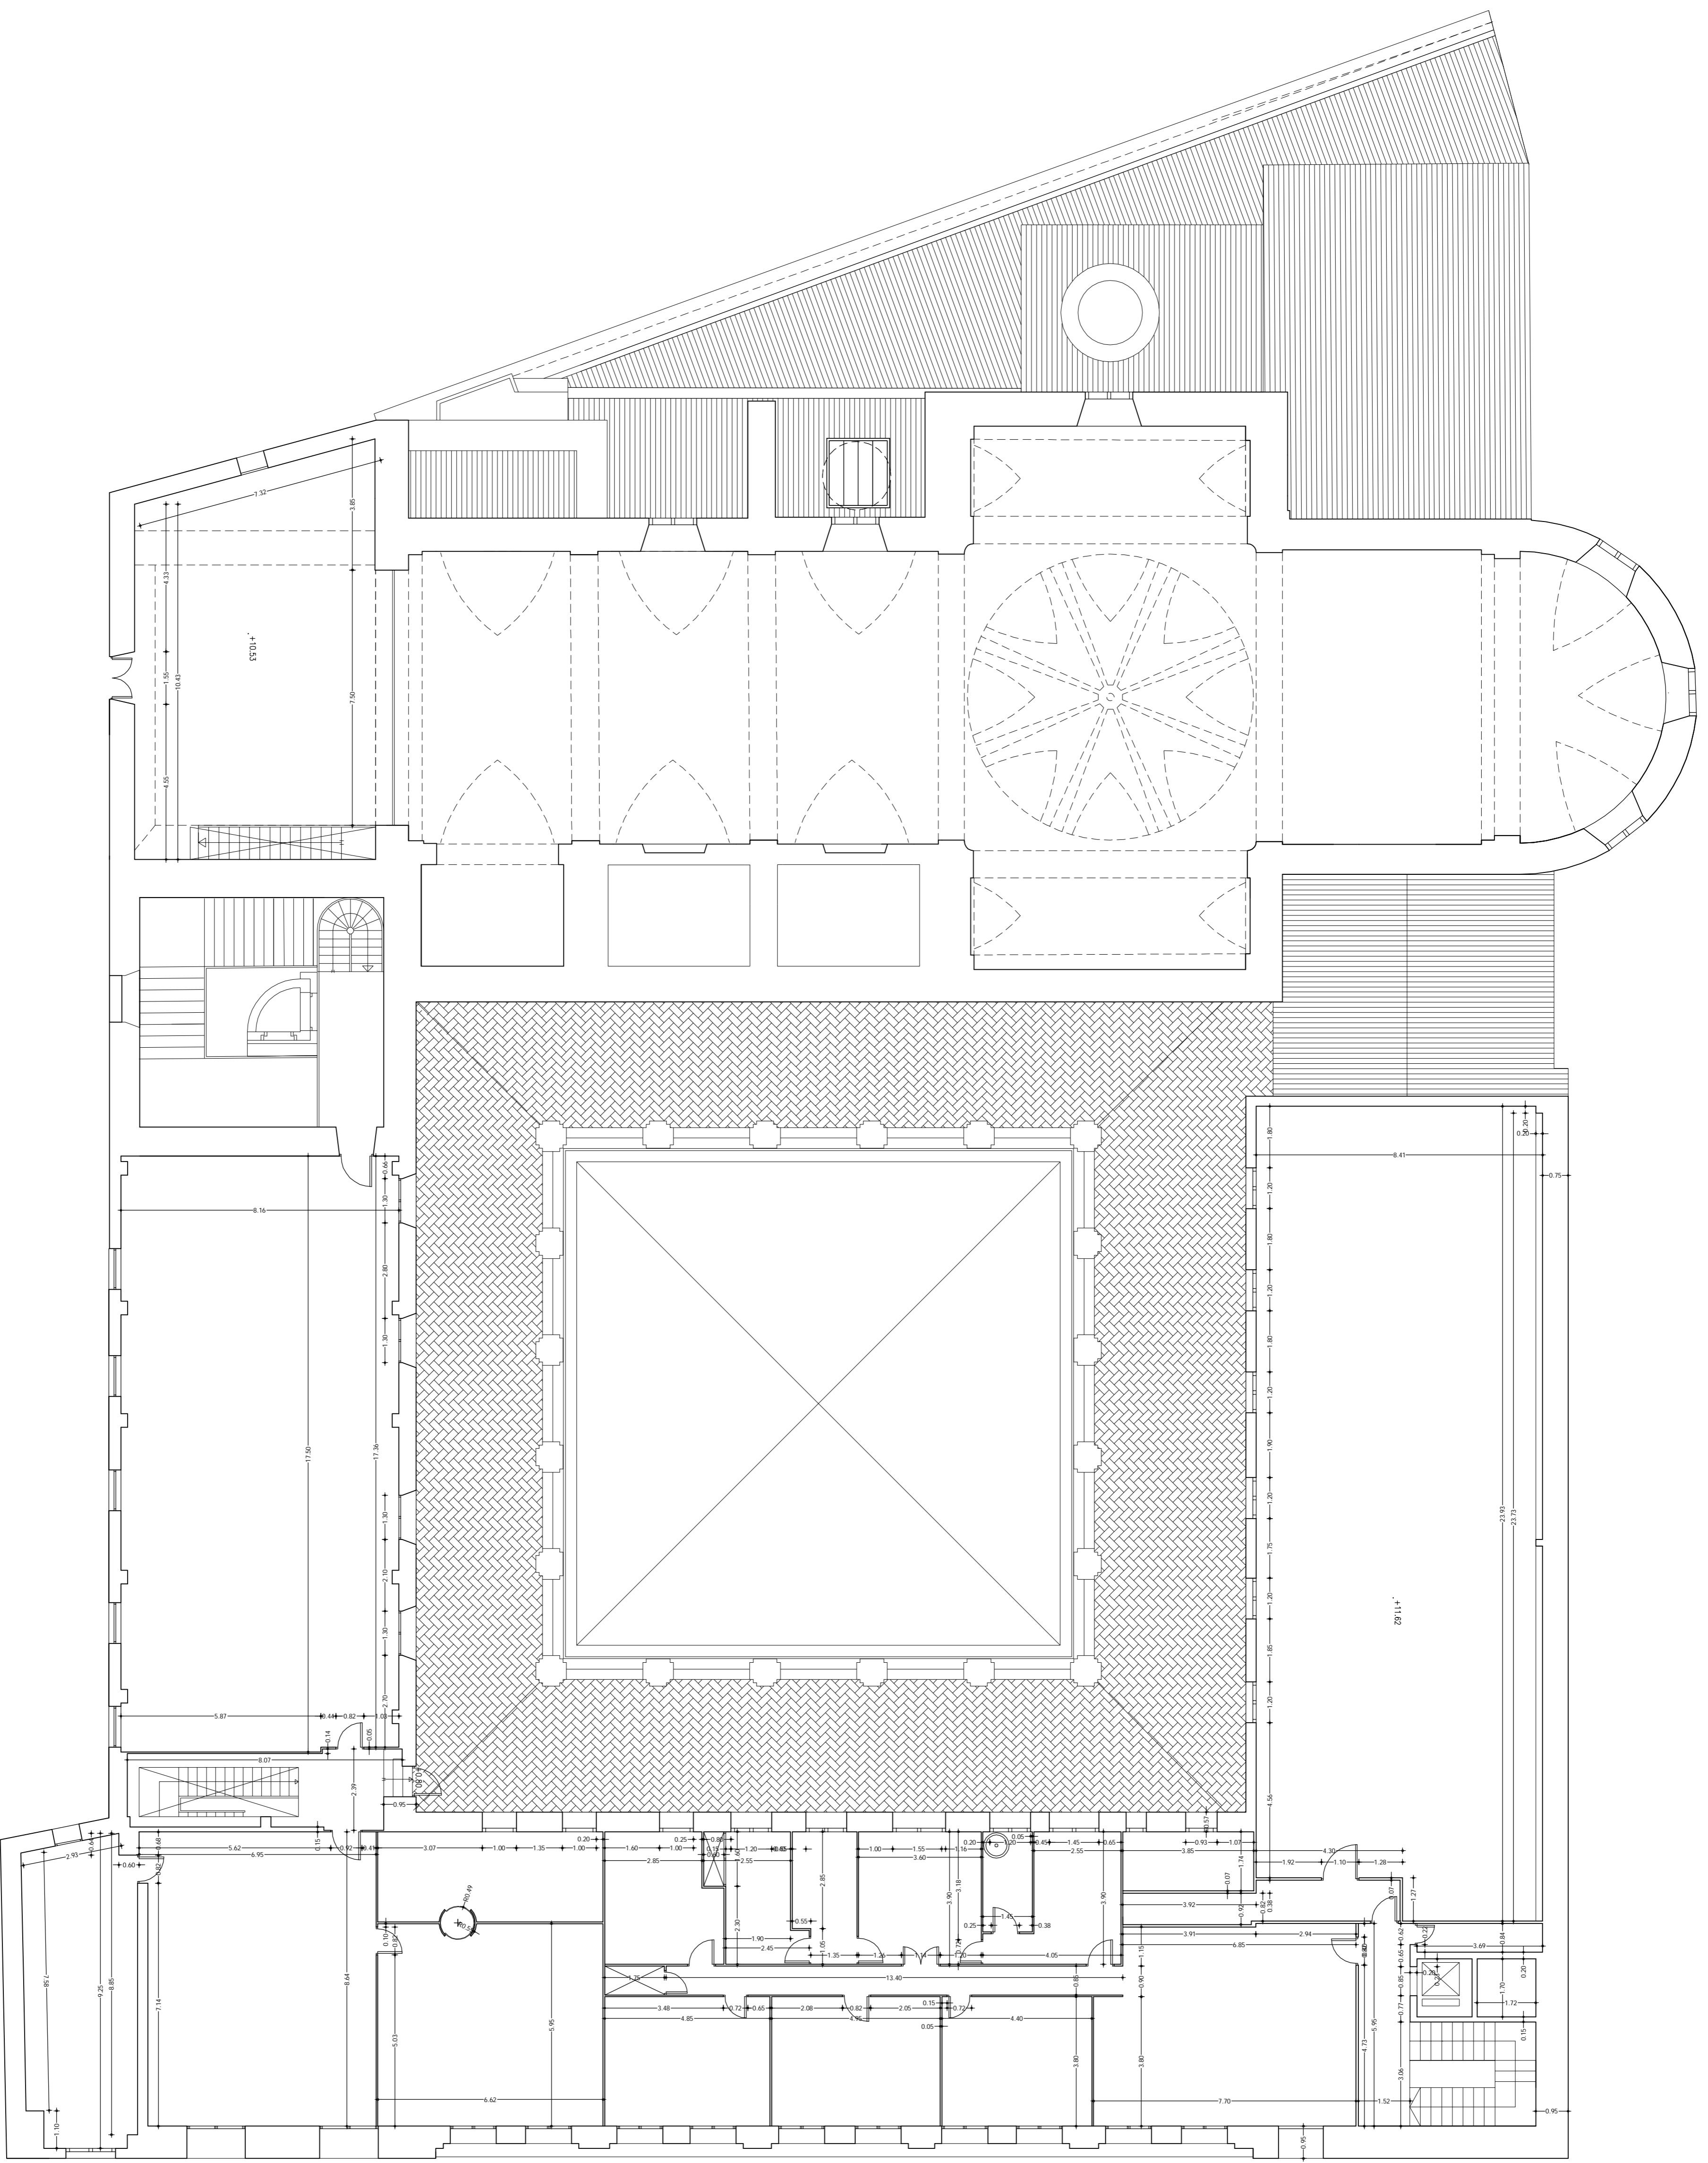


ESTUDI DE CANVI D'US DE L'ESCOLA MUNICIPAL DE BELLES ARTS DE LLEIDA
 - ANTIC CONVENT DEL ROSER - EN UN CENTRE JUVENIL

ALUMNA: NÚRIA ESTEVE SURANETA
 TUTOR DEL PROJECTE: FERNANDO CISNEROS SOROLLA
 DEPARTAMENT D'ENSINYAMENT: EXPRESIO GRÀFICA ARQUITECTONICA II



LLOC: LLEIDA
 DATA: 18-01-2010
 ESCALA: 1:100
 PLANOL: A-4


ESTAT ACUTAL PLANTA TERCERA

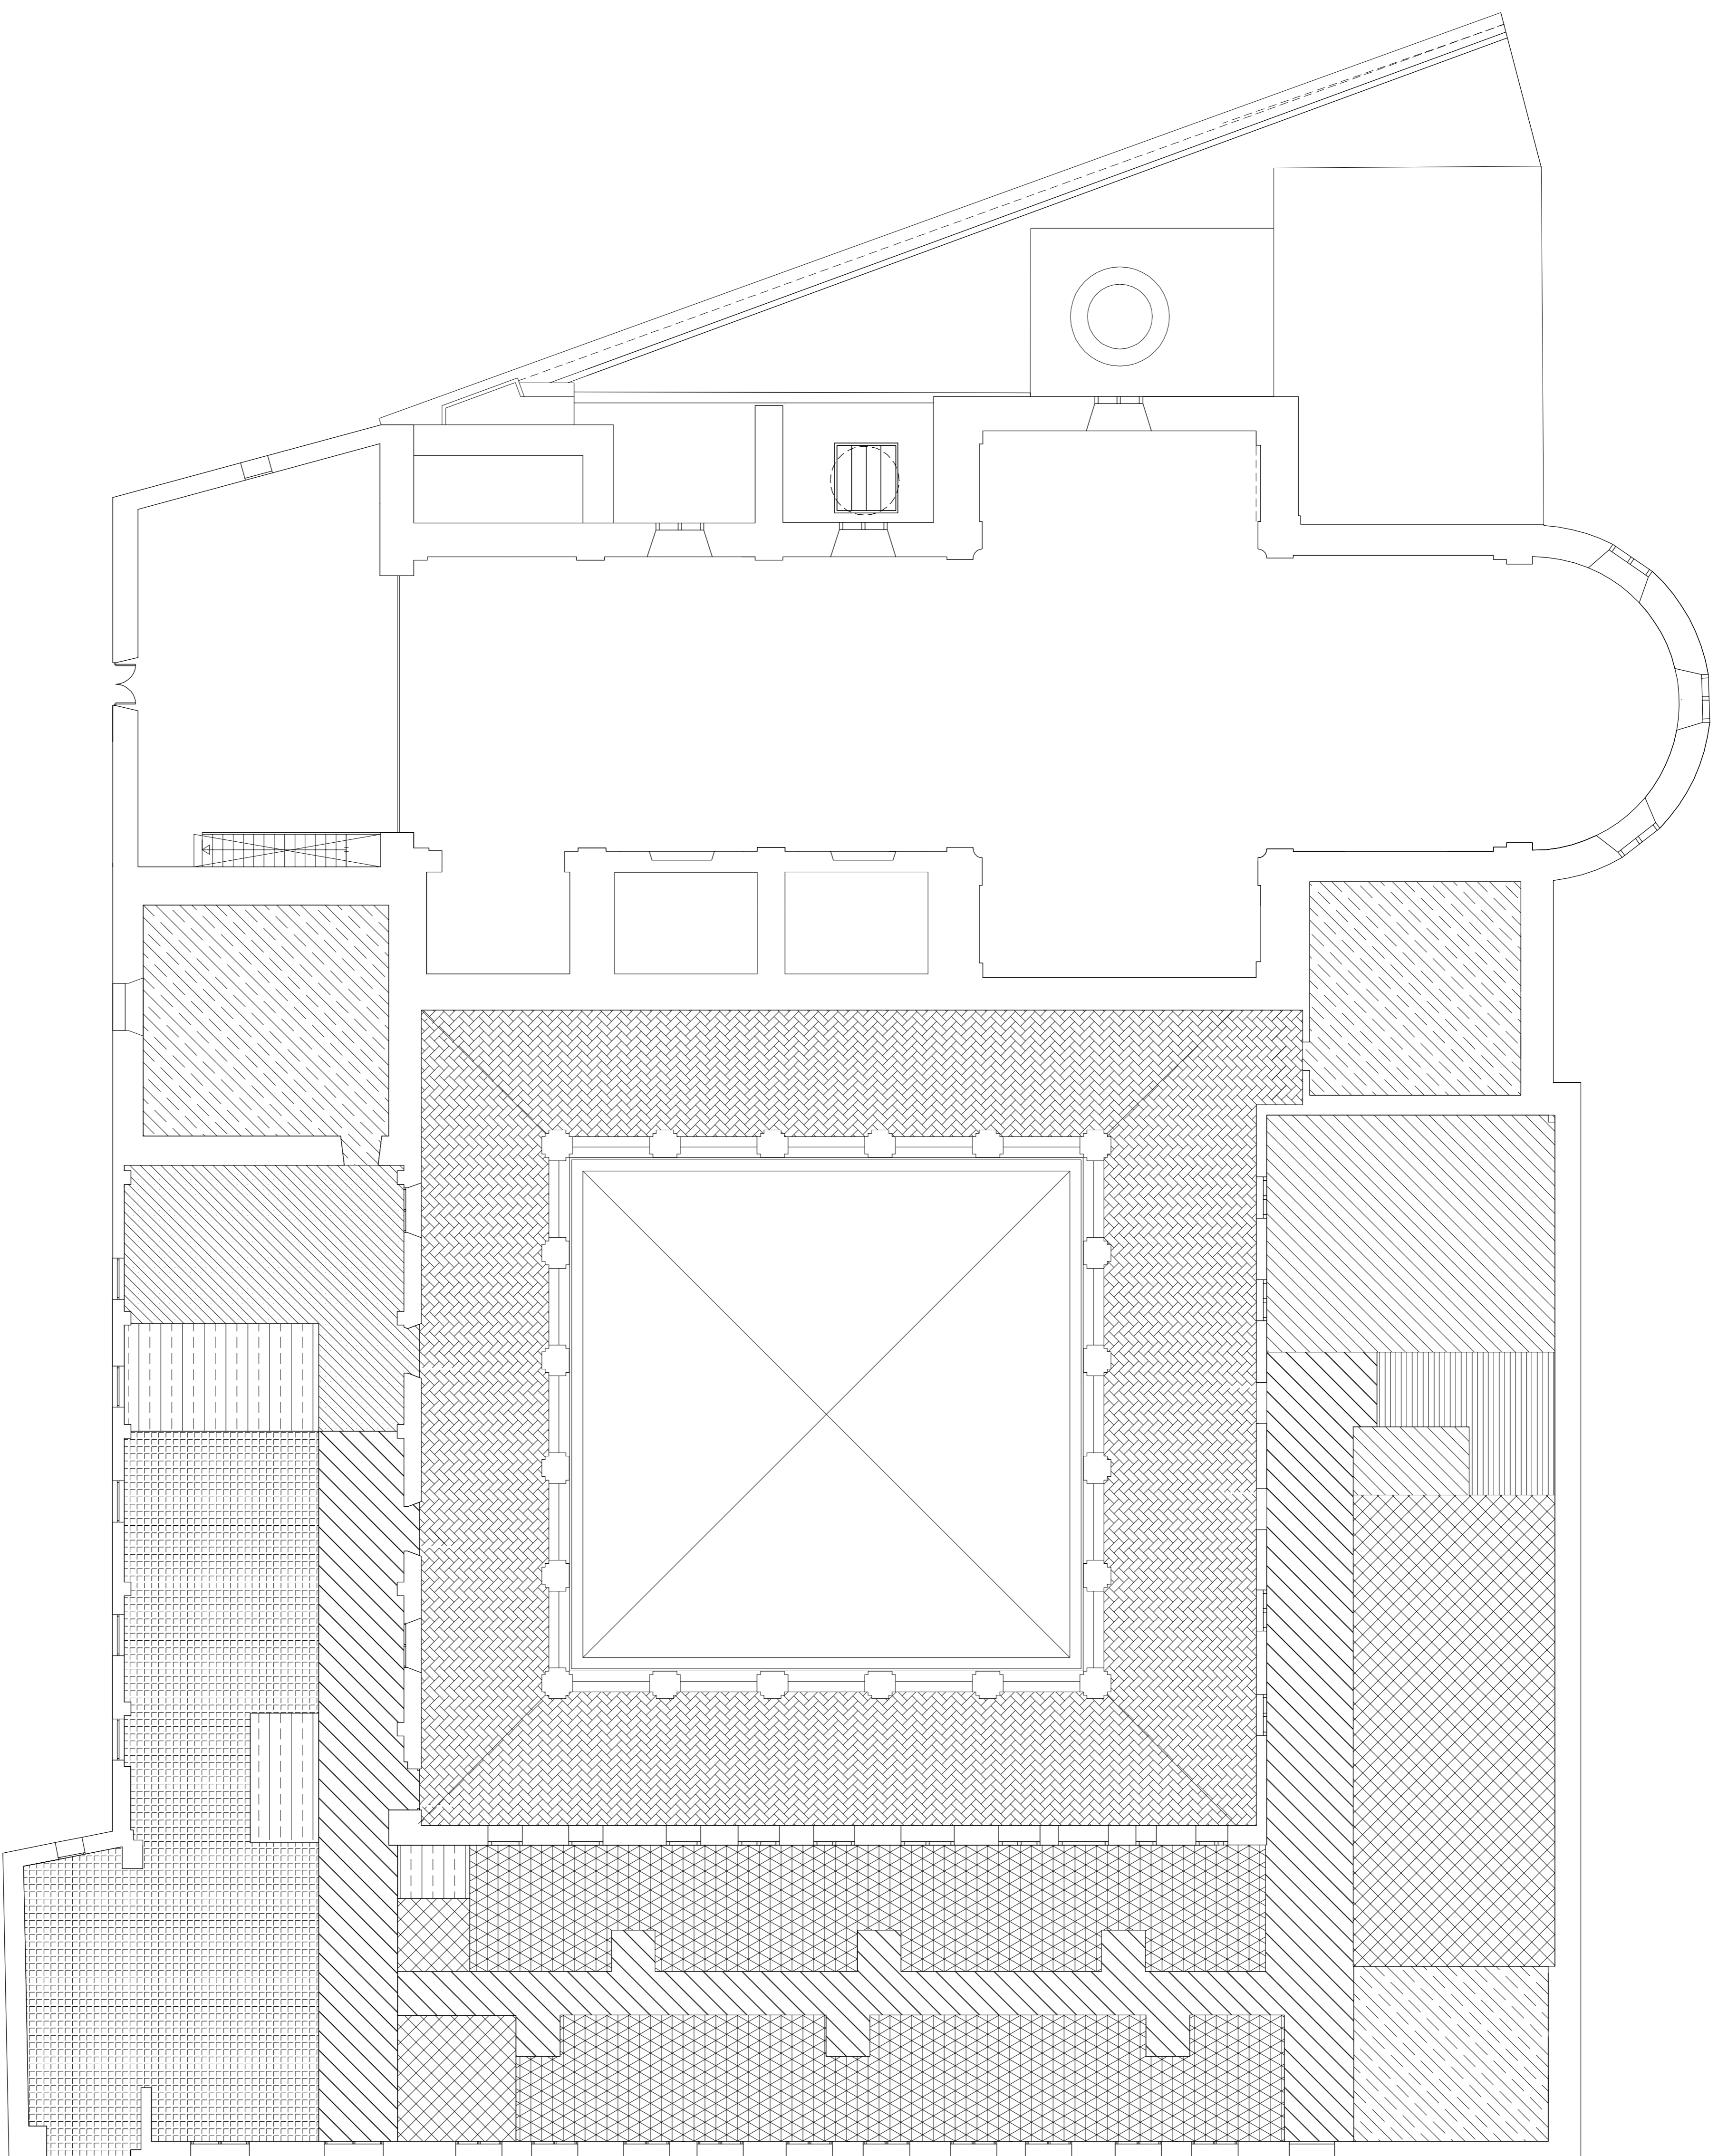

LLEGENDA:	
	ACCÉS A L'ALBERG JUVENIL
	ZONA DE BANYS
	BLOC D'HABITACIONS
	PASSADIS, ZONA DE PAS
	ZONA DE SERVEIS, CUINA-MENJADOR, REINTADORA
	ZONA DE MAGATZEM I AUXILIAR DE NETEJA
	ZONA D'ACOMULADORS ACS I CALDERA
	ZONA DE LLEURE
	RECEPCIÓ I INFORMACIÓ
	TERRAT

ESTUDI DE CANVI D'US DE L'ESCOLA MUNICIPAL DE BELLES ARTS DE LEIDA
 - ANTIC CONVENT DEL ROSER - EN UN CENTRE JUVENIL

ALUMNA: NÚRIA ESTEVE SURANETA
 TUTOR DEL PROJECTE: FERNANDO CISNEROS SOROLLA
 DEPARTAMENT D'ENGINYERIA D'EXPRESSIÓ GRÀFICA ARQUITECTÒNICA II

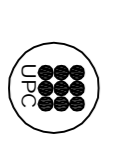

PLANTA TERCERA: ALBERG JUVENIL
 ZONIFICACIÓ

LLOC: LEIDA
 DATA: 18-01-2010
 ESCALA: 1:100
 PLANOL: P-1