

Avenida


de




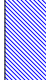
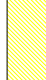
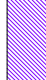

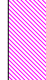




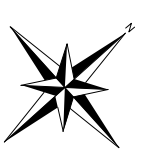


Felipe

II

Plano
PROPUESTA INICIAL DEL BARRIO. ARX. ADMINISTRATIVU EXP.31793/1954
ARQUITECTO JOSÉ SOTERAS MAURI

Número de plano
1





FASES CONSTRUCCION			
	Fase 1 Manzana 1 y 2		Fase 7 Manzana 8 y 8'
	Fase 2 Manzana 3		Fase 8 Manzana 9
	Fase 3 Manzana 4 Promoción del I.N.V.		Fase 9 Manzana 9 bis
	Fase 4 Manzana 5		Fase 10 Manzana 10
	Fase 5 Manzana 6 y 7a		Fase 11 Manzana 11a
	Fase 6 Manzana 7b		Fase 12 Manzana 11b
			Fase 13 Manzana 12
			Fase 14 Manzana 13 y 14
			Fase 15 Manzana Centro Civico

Plano
FASES CONSTRUCCIÓN BARRIO DEL CONGRESO



Escala
1/4000

Número de plano
2

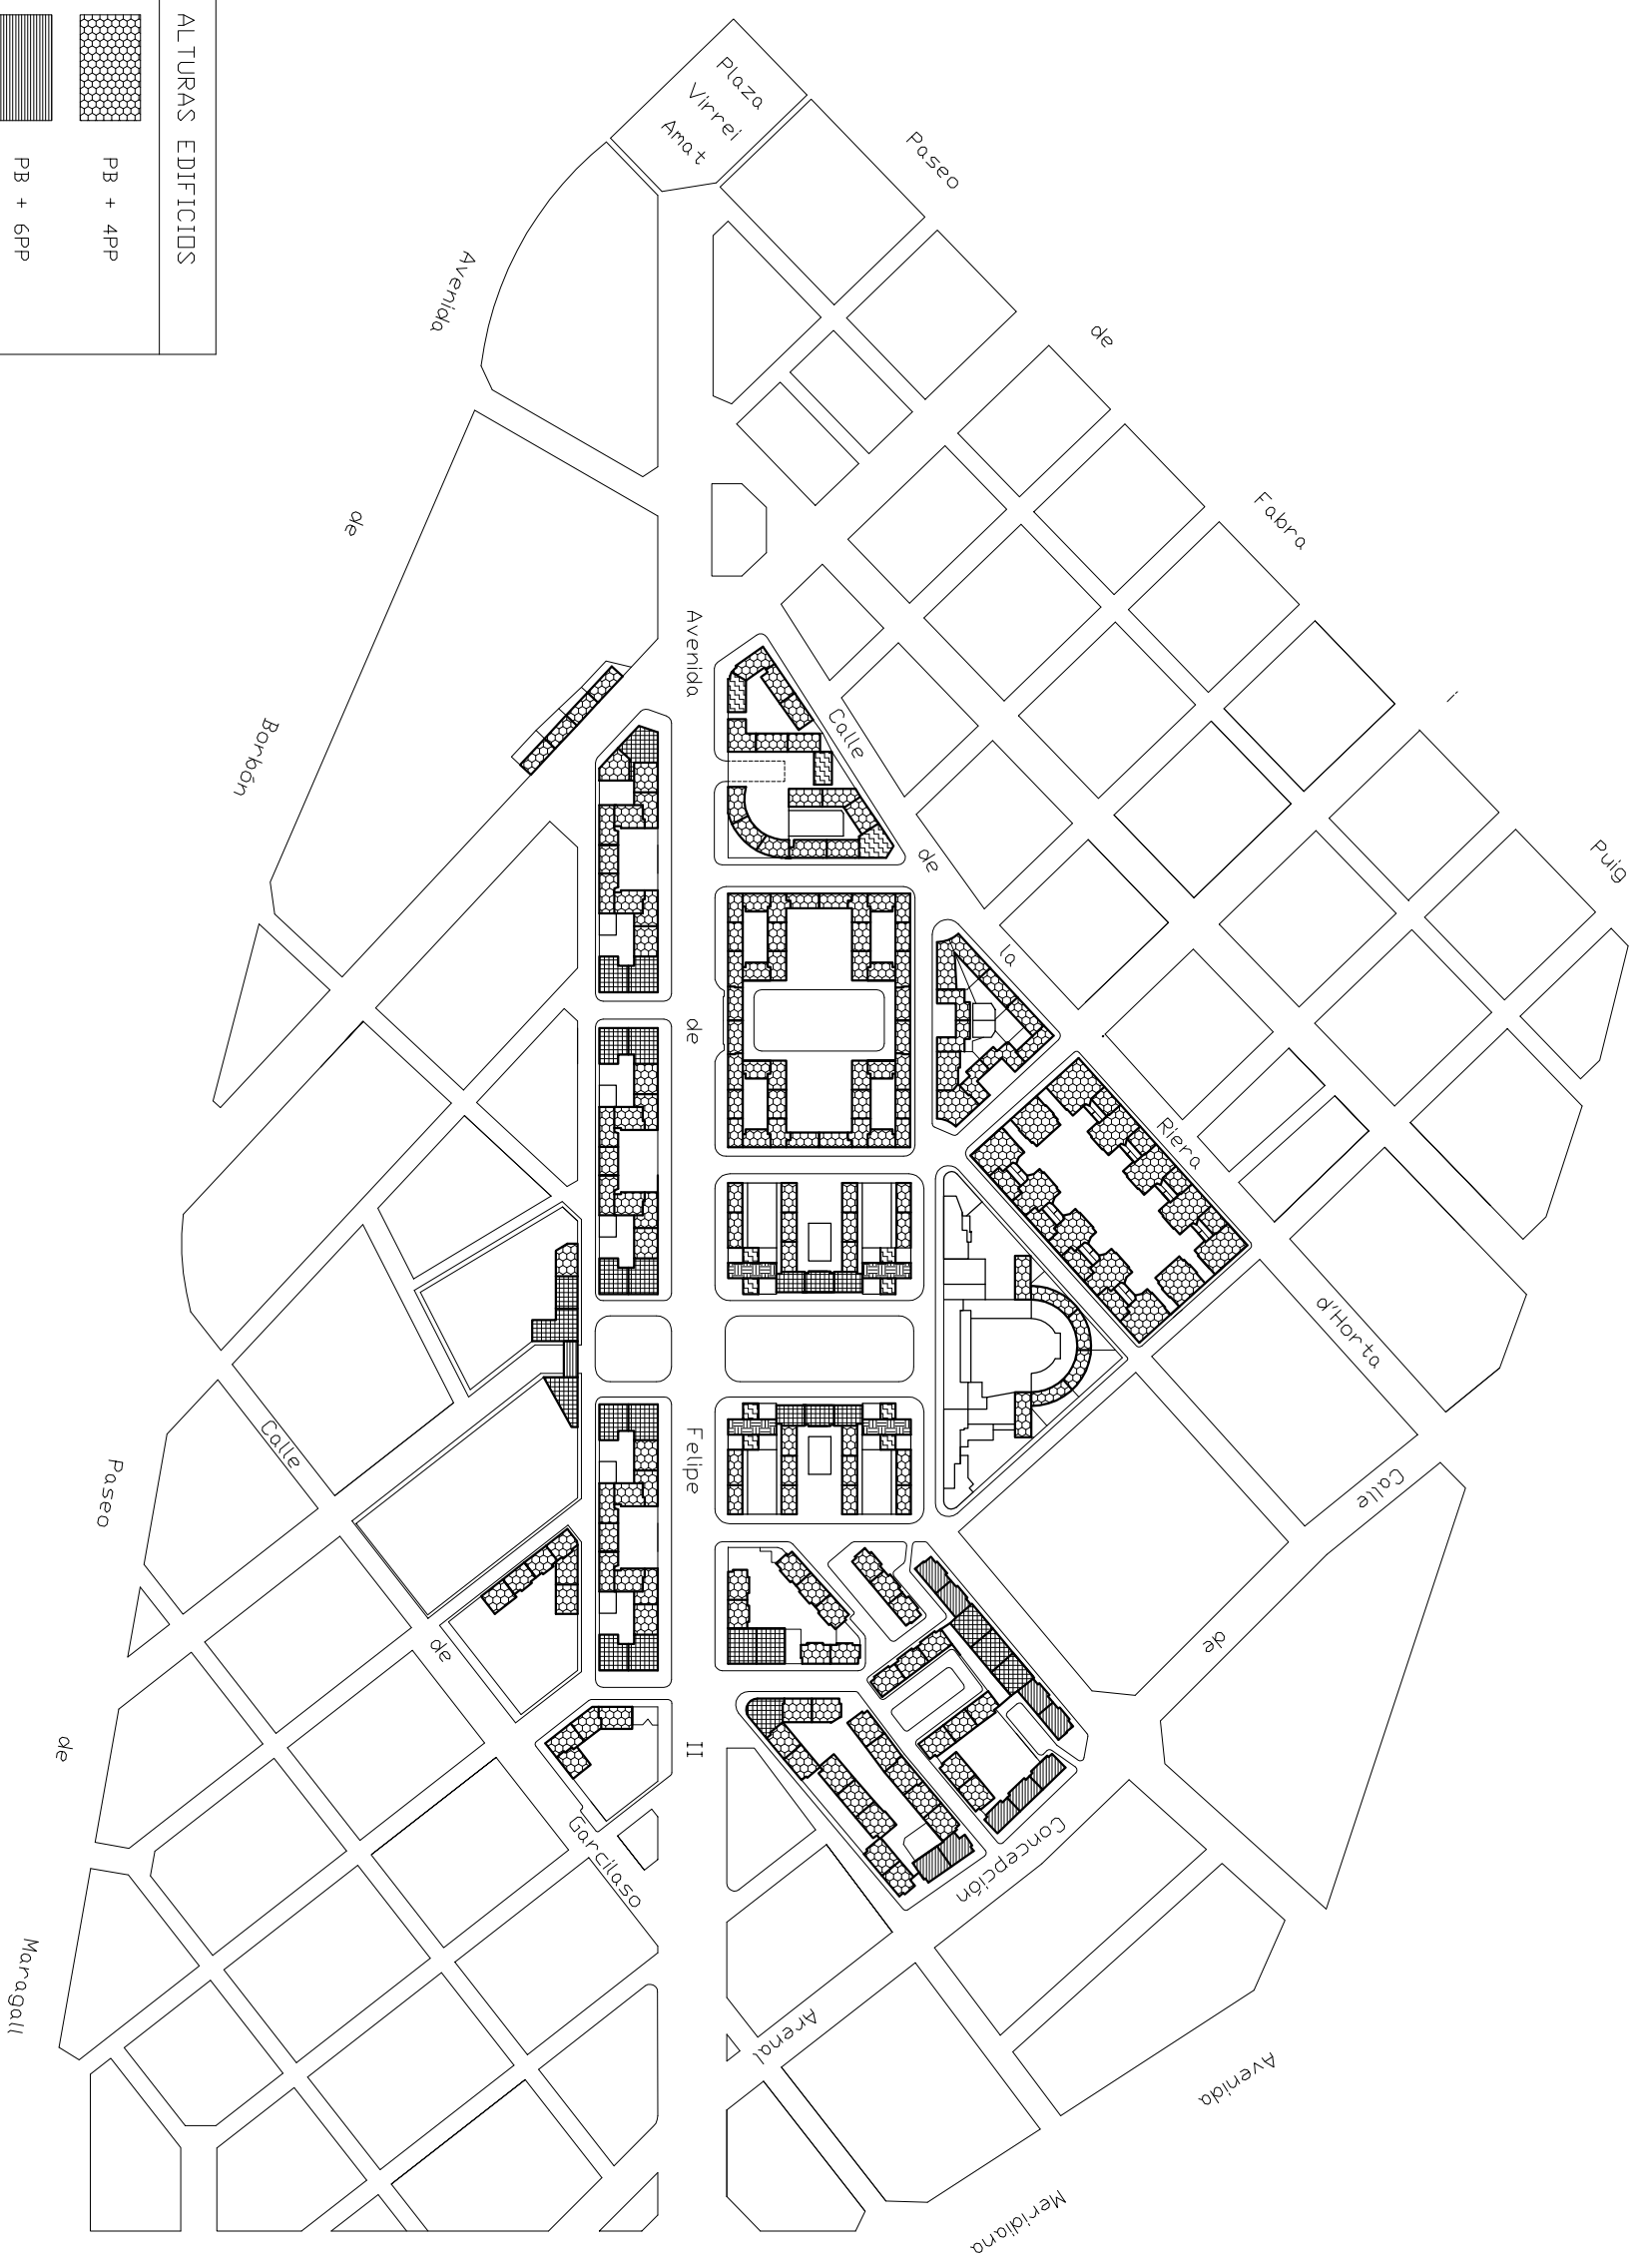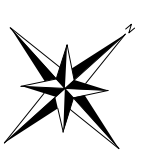

ALTURAS EDIFICIOS	
	PB + 4PP
	PB + 6PP
	PB + 7PP
	PB + 10PP
	PB + 12PP



Plano	Escala	Número de plano
BARRIO DEL CONGRESO. ALTURA EDIFICIOS.	1/4000	3

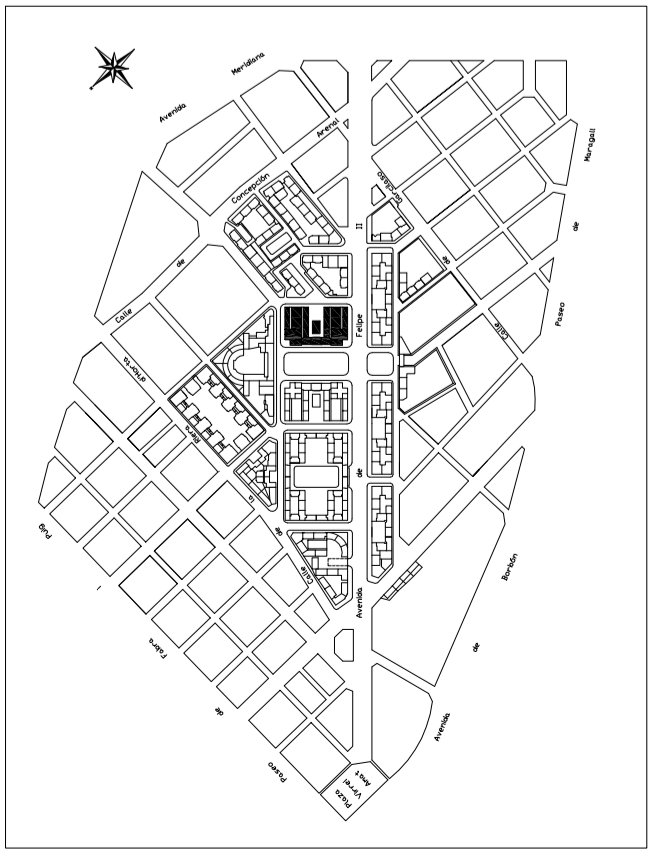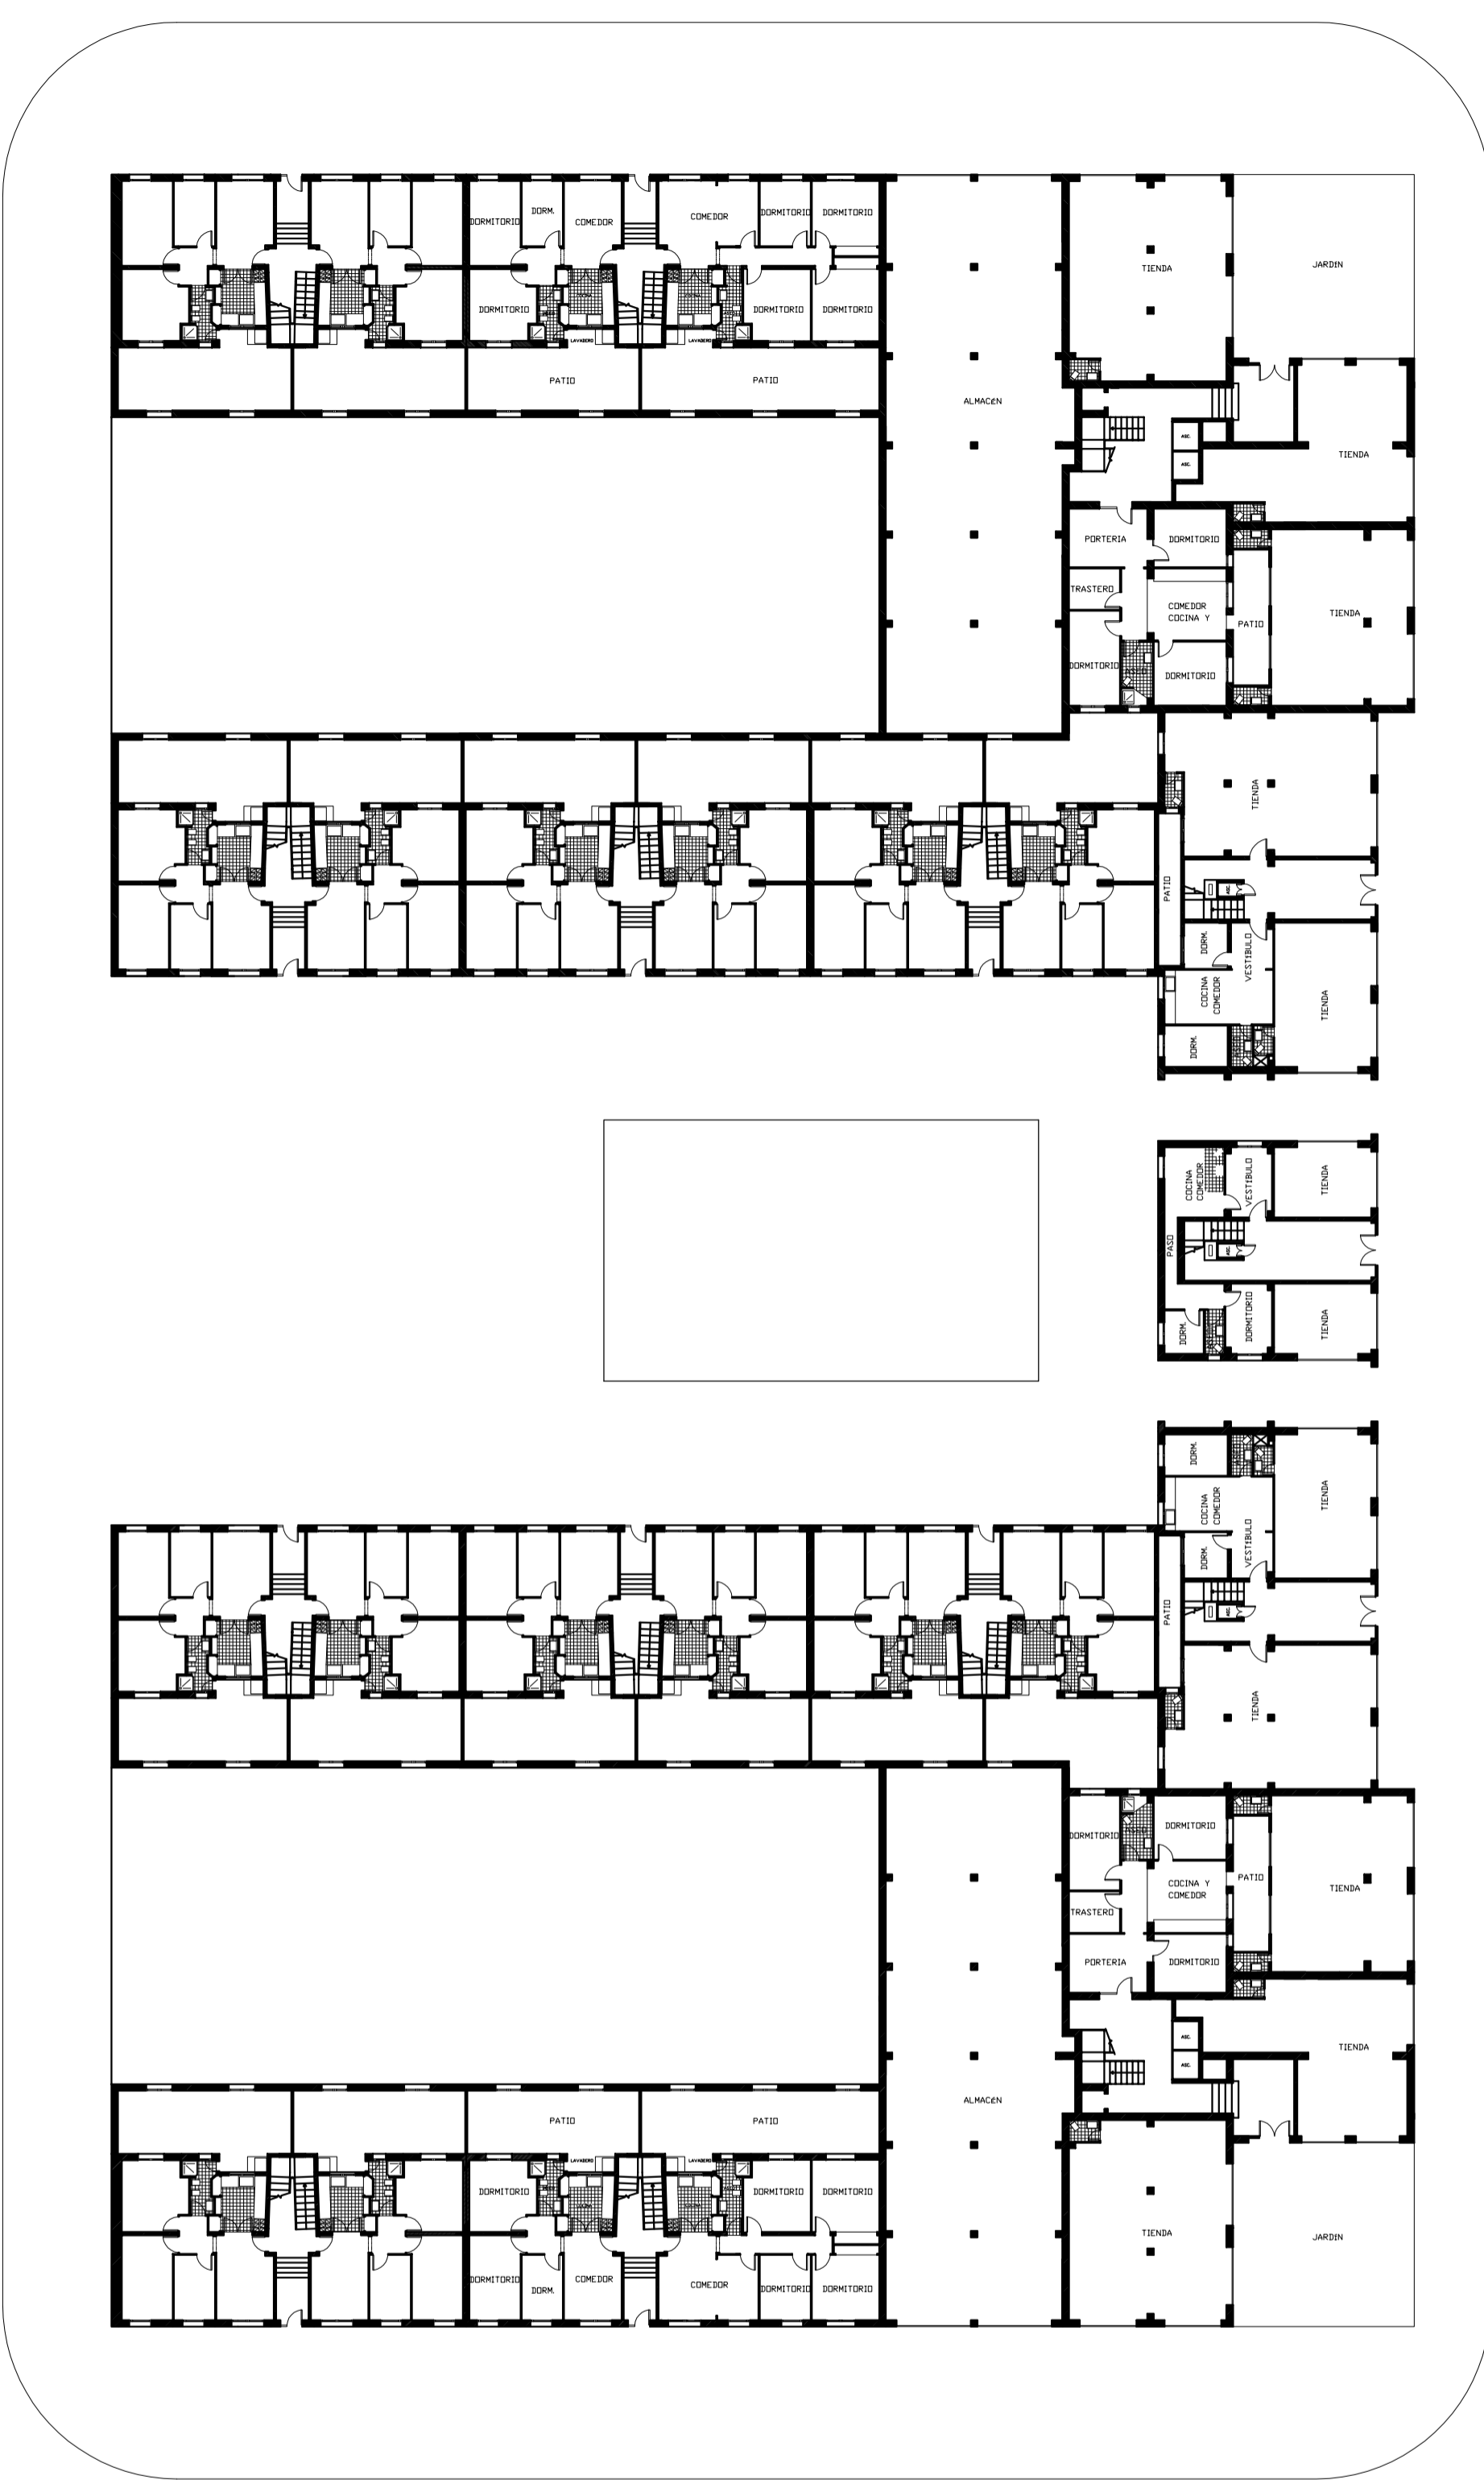

Plano
PLANTA BAJA DE LA MANZANA 1

Escala
1/200

Número de plano
4

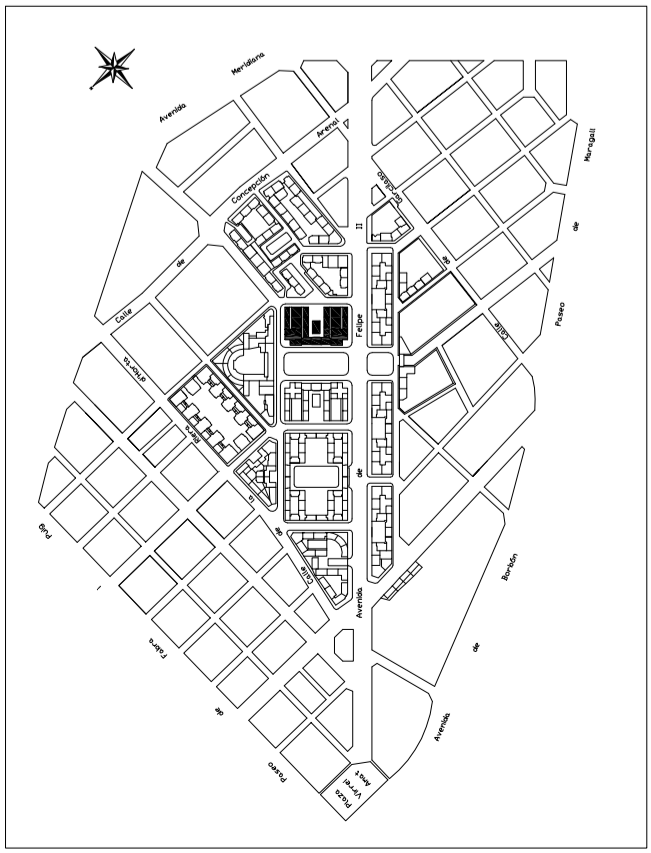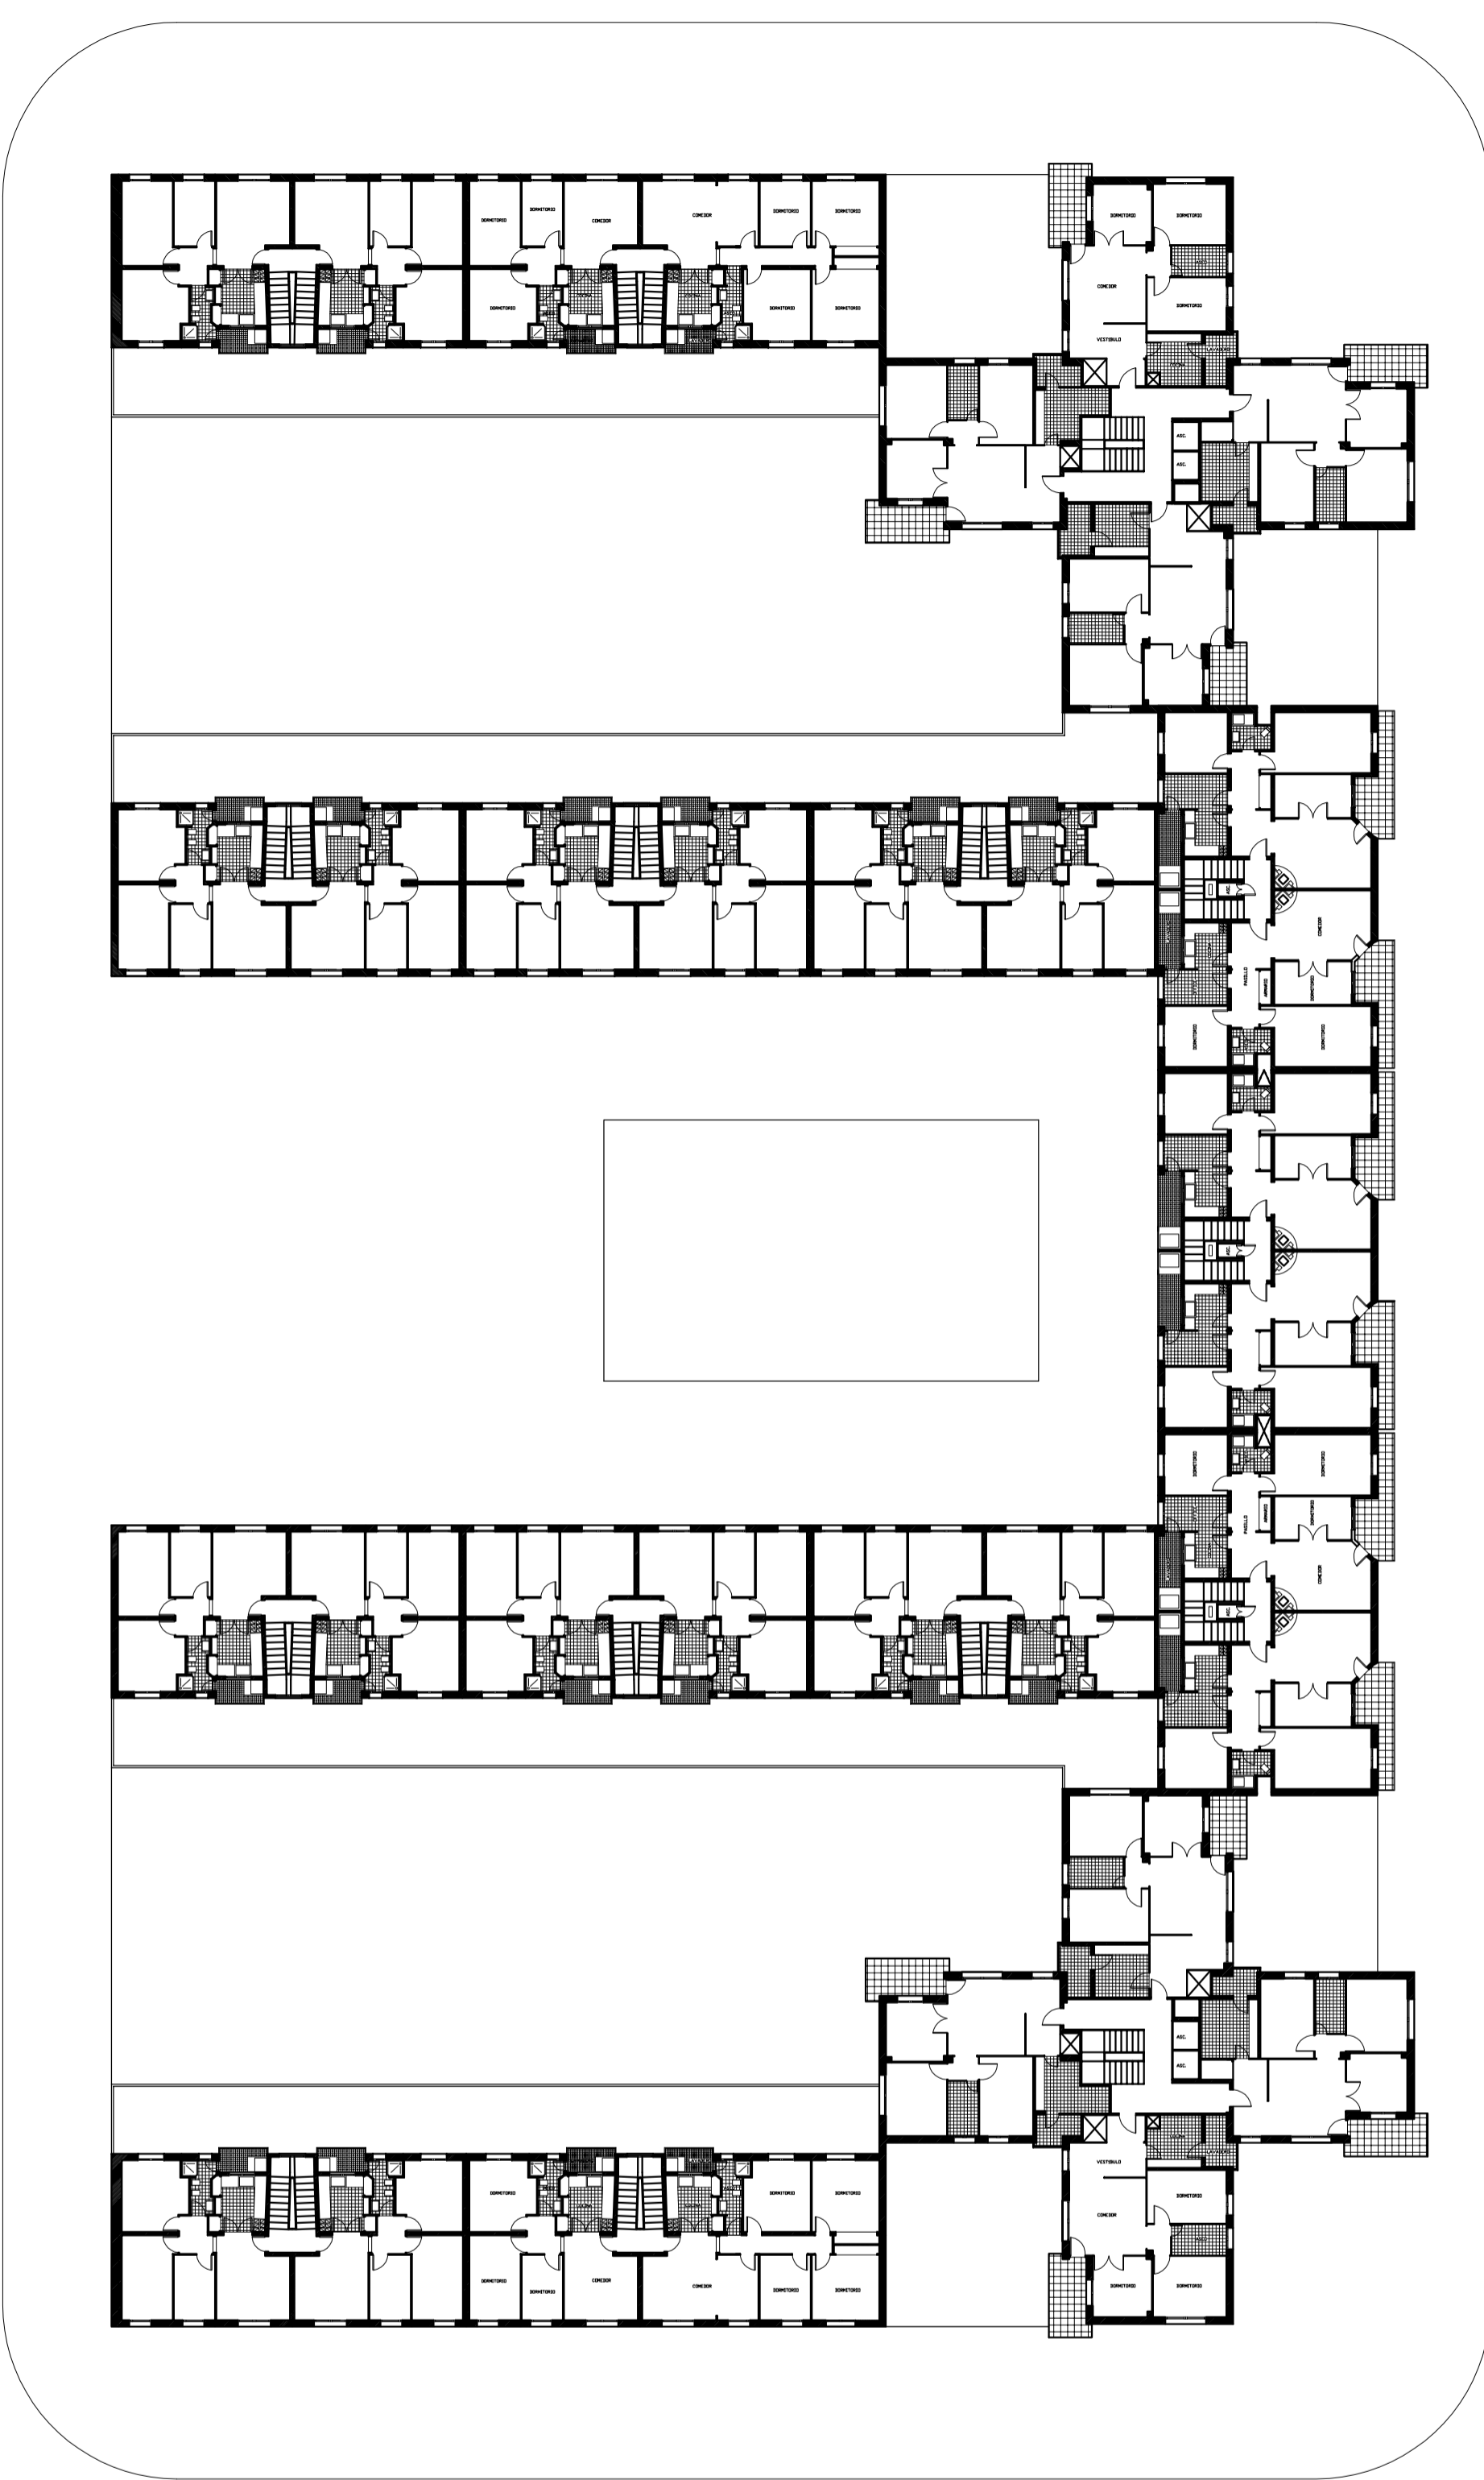

Plano



VIVIENDAS PLANTA PISO DE LA MANZANA 1

Escala

1/200

Número de plano

5

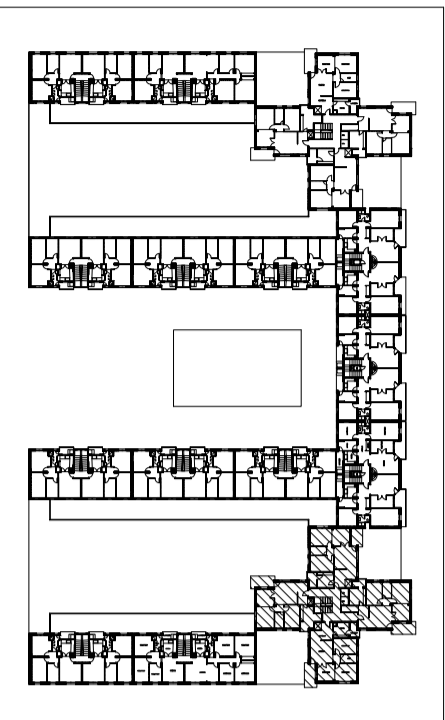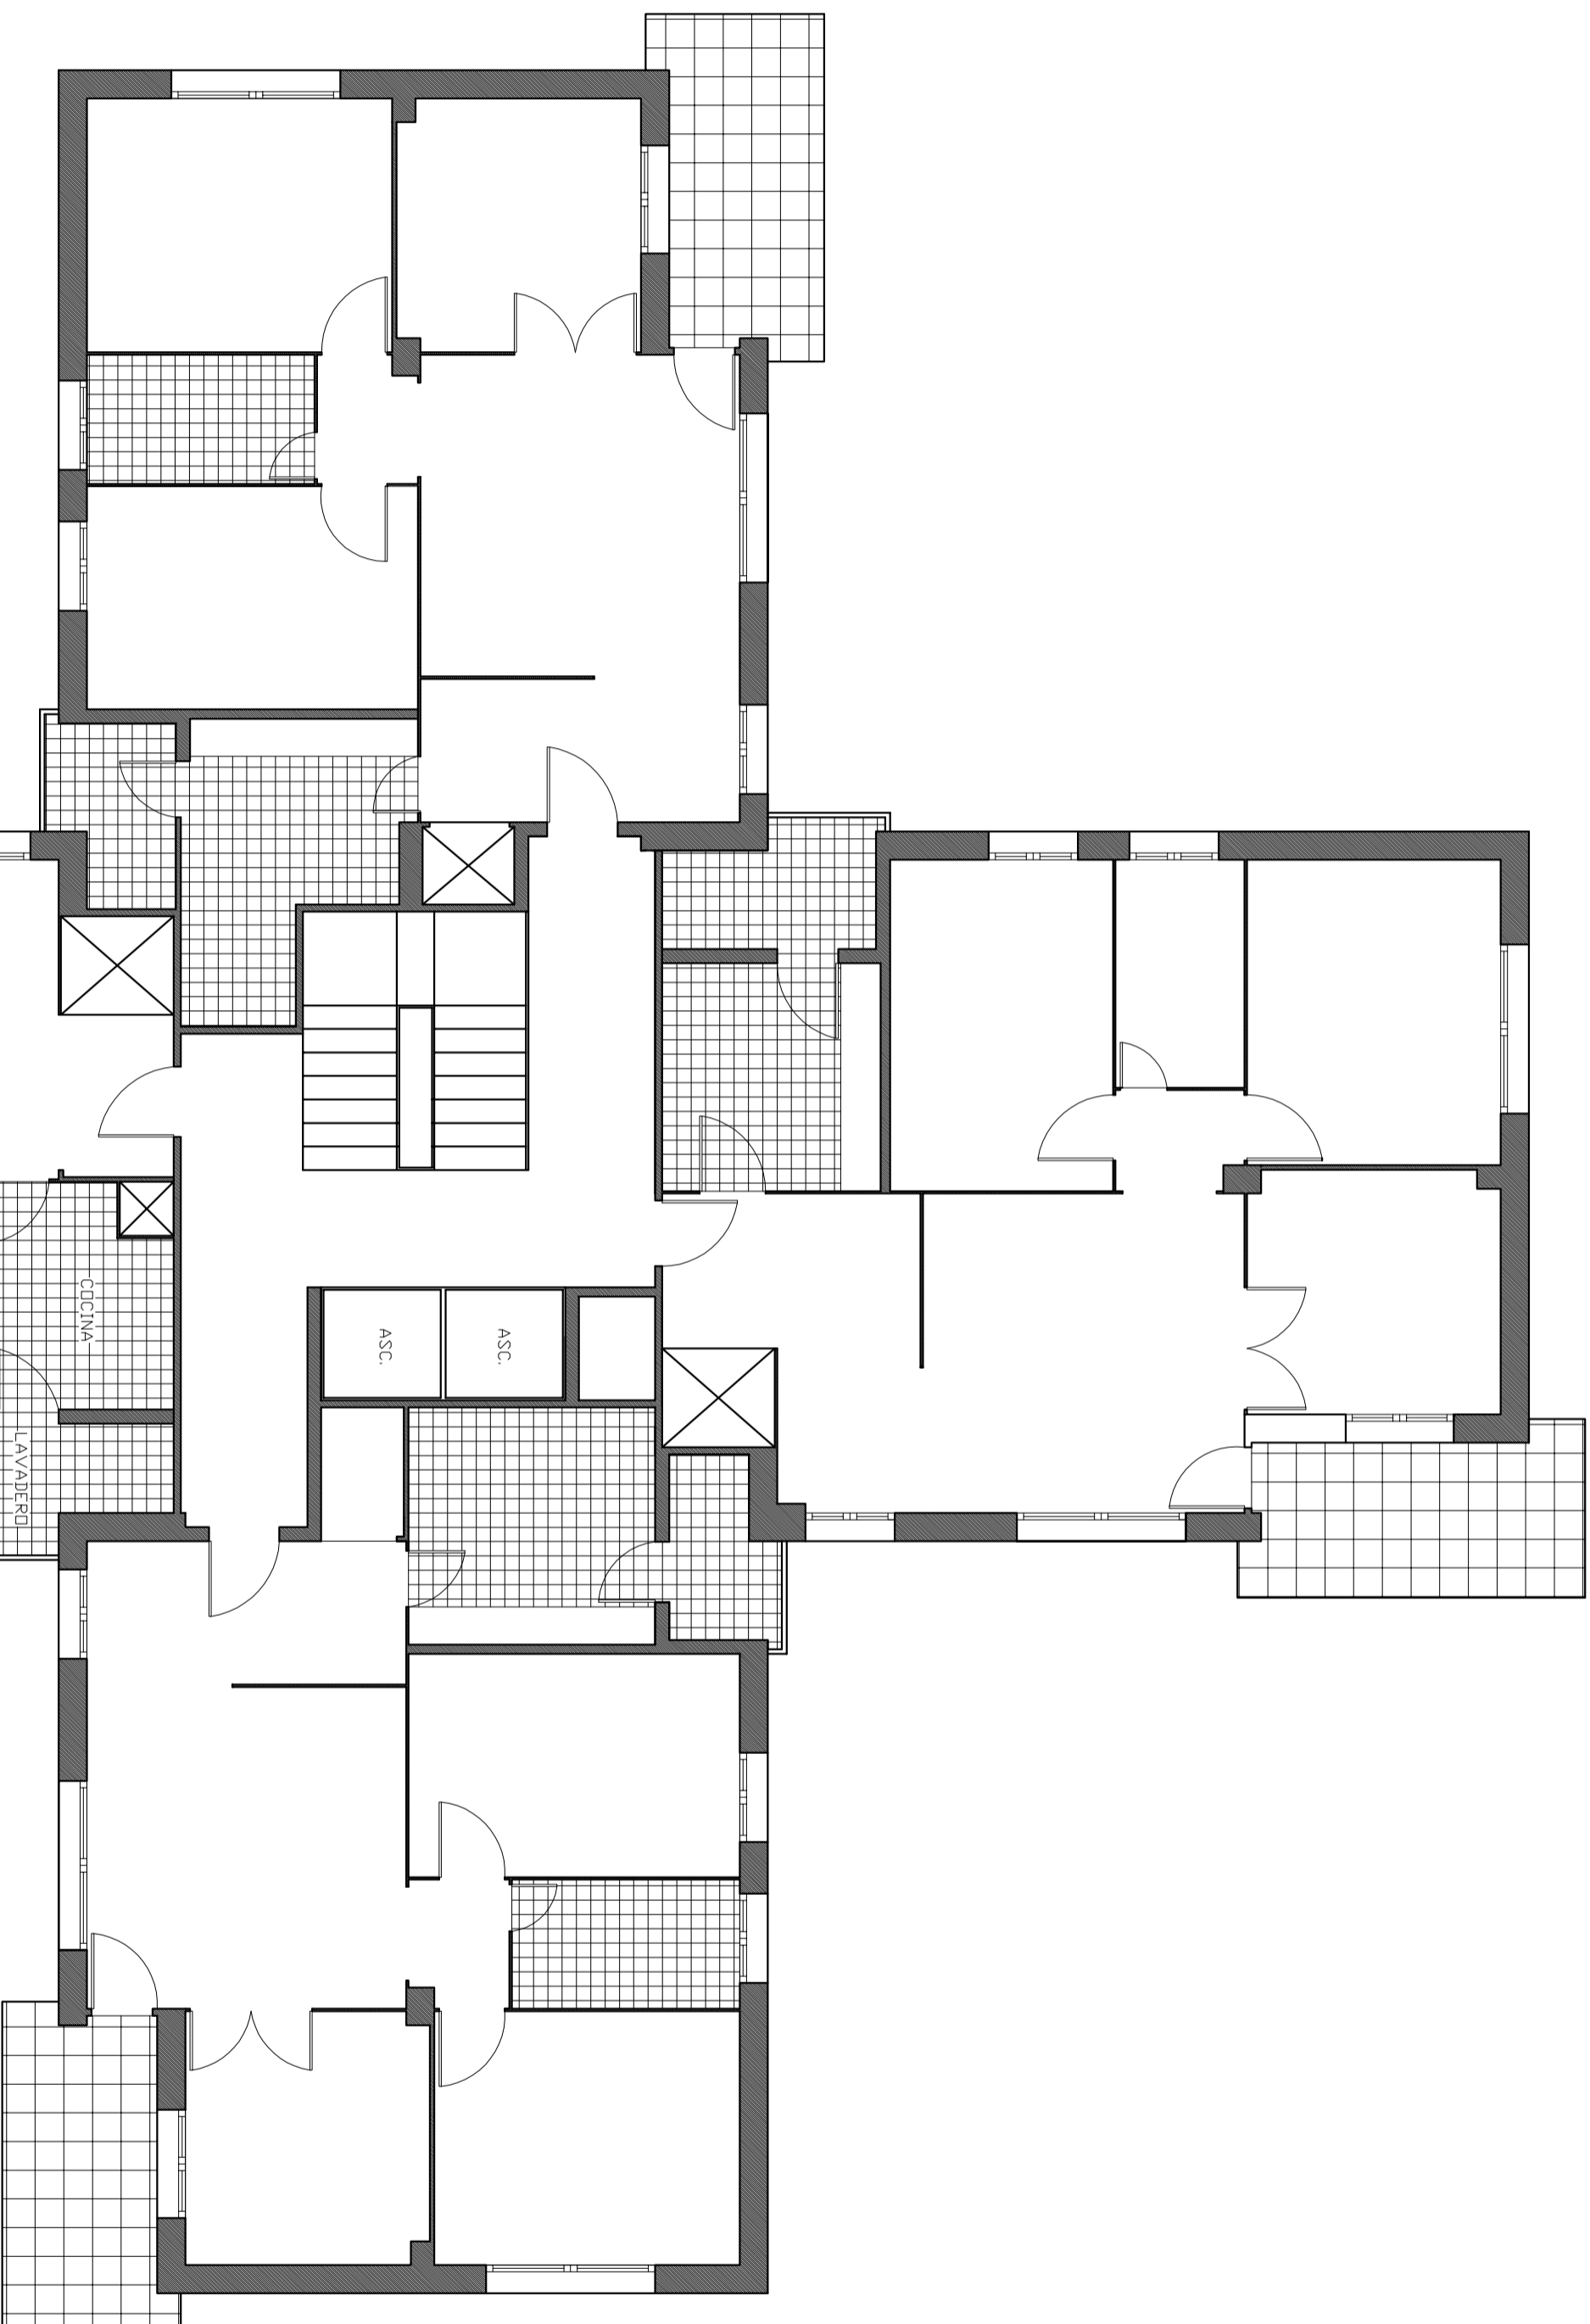

Plano



DETALLE VIVIENDAS TIPO A. MANZANA 1

Escala

1/50

Número de plano

6

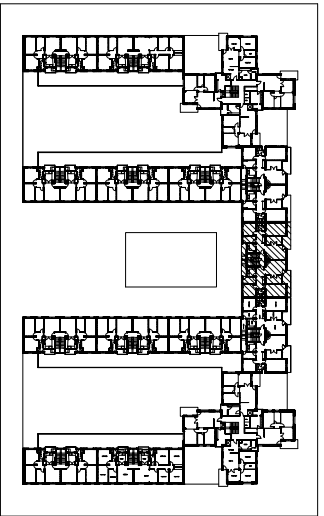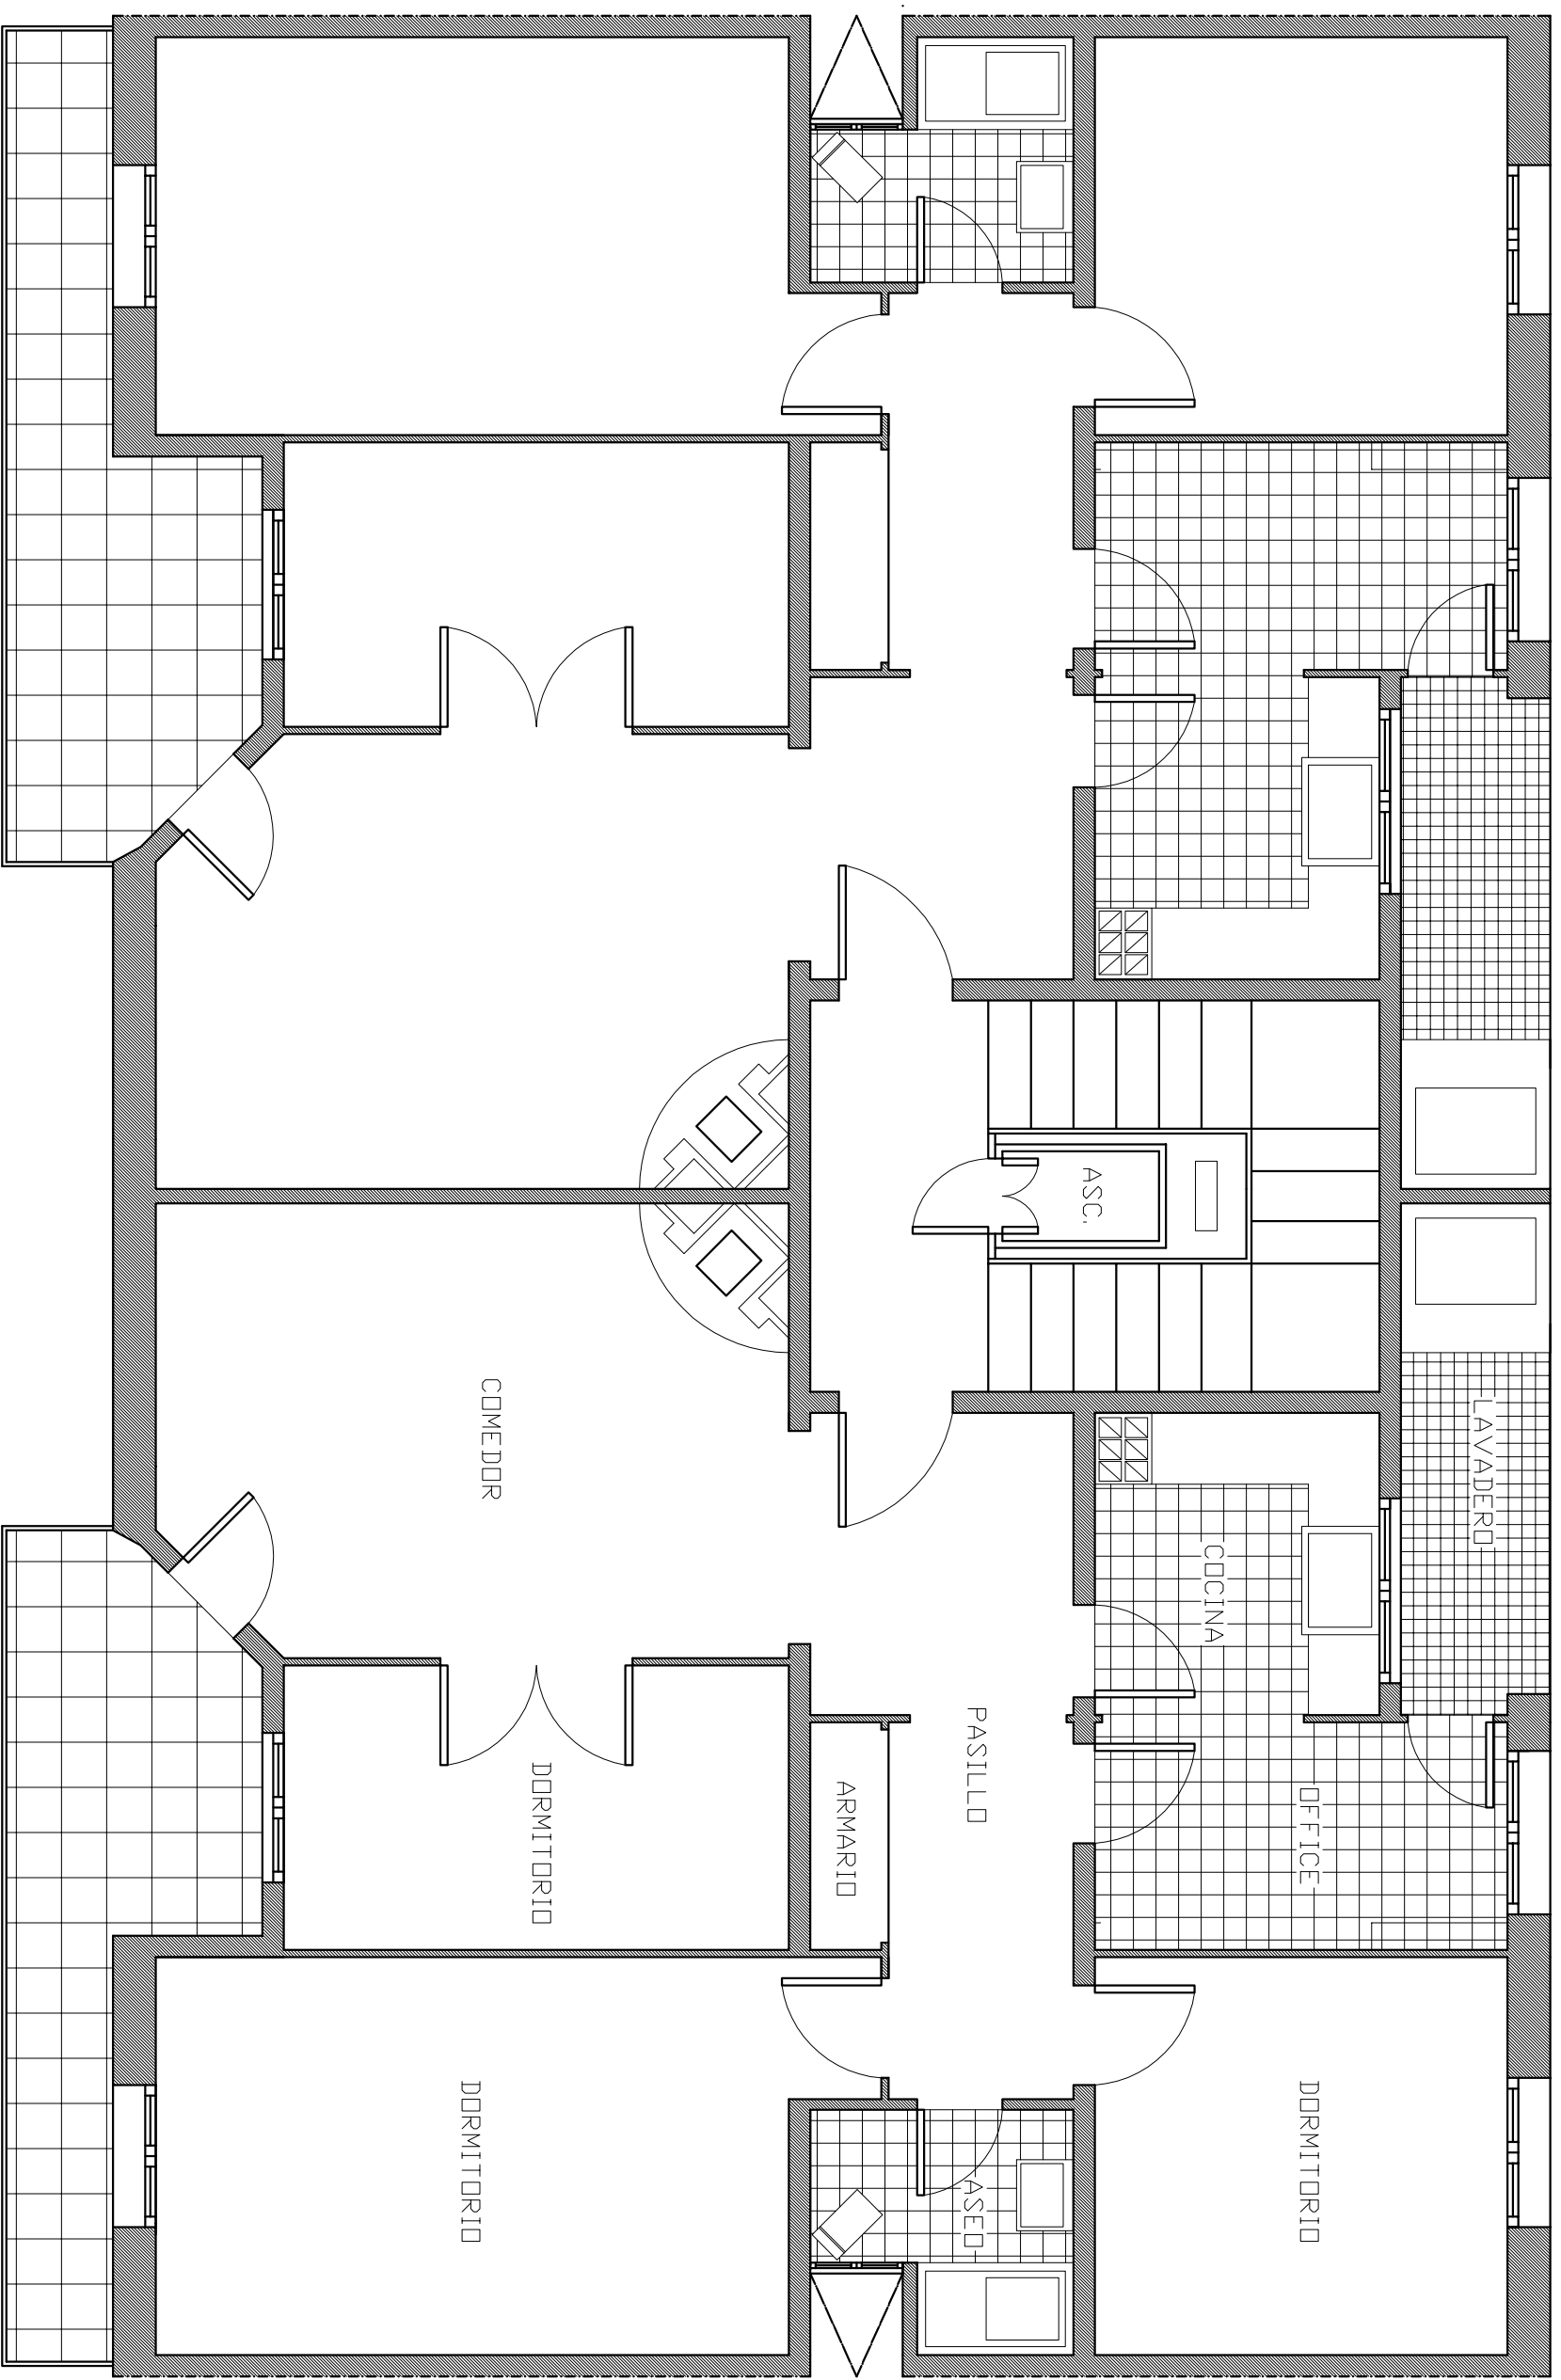

Plano



DETALLE VIVIENDAS TIPO B. MANZANA 1

Escala

1/50

Número de plano

7

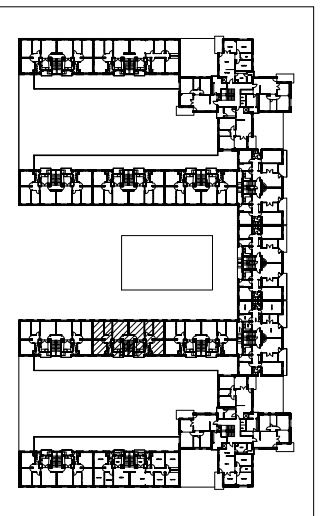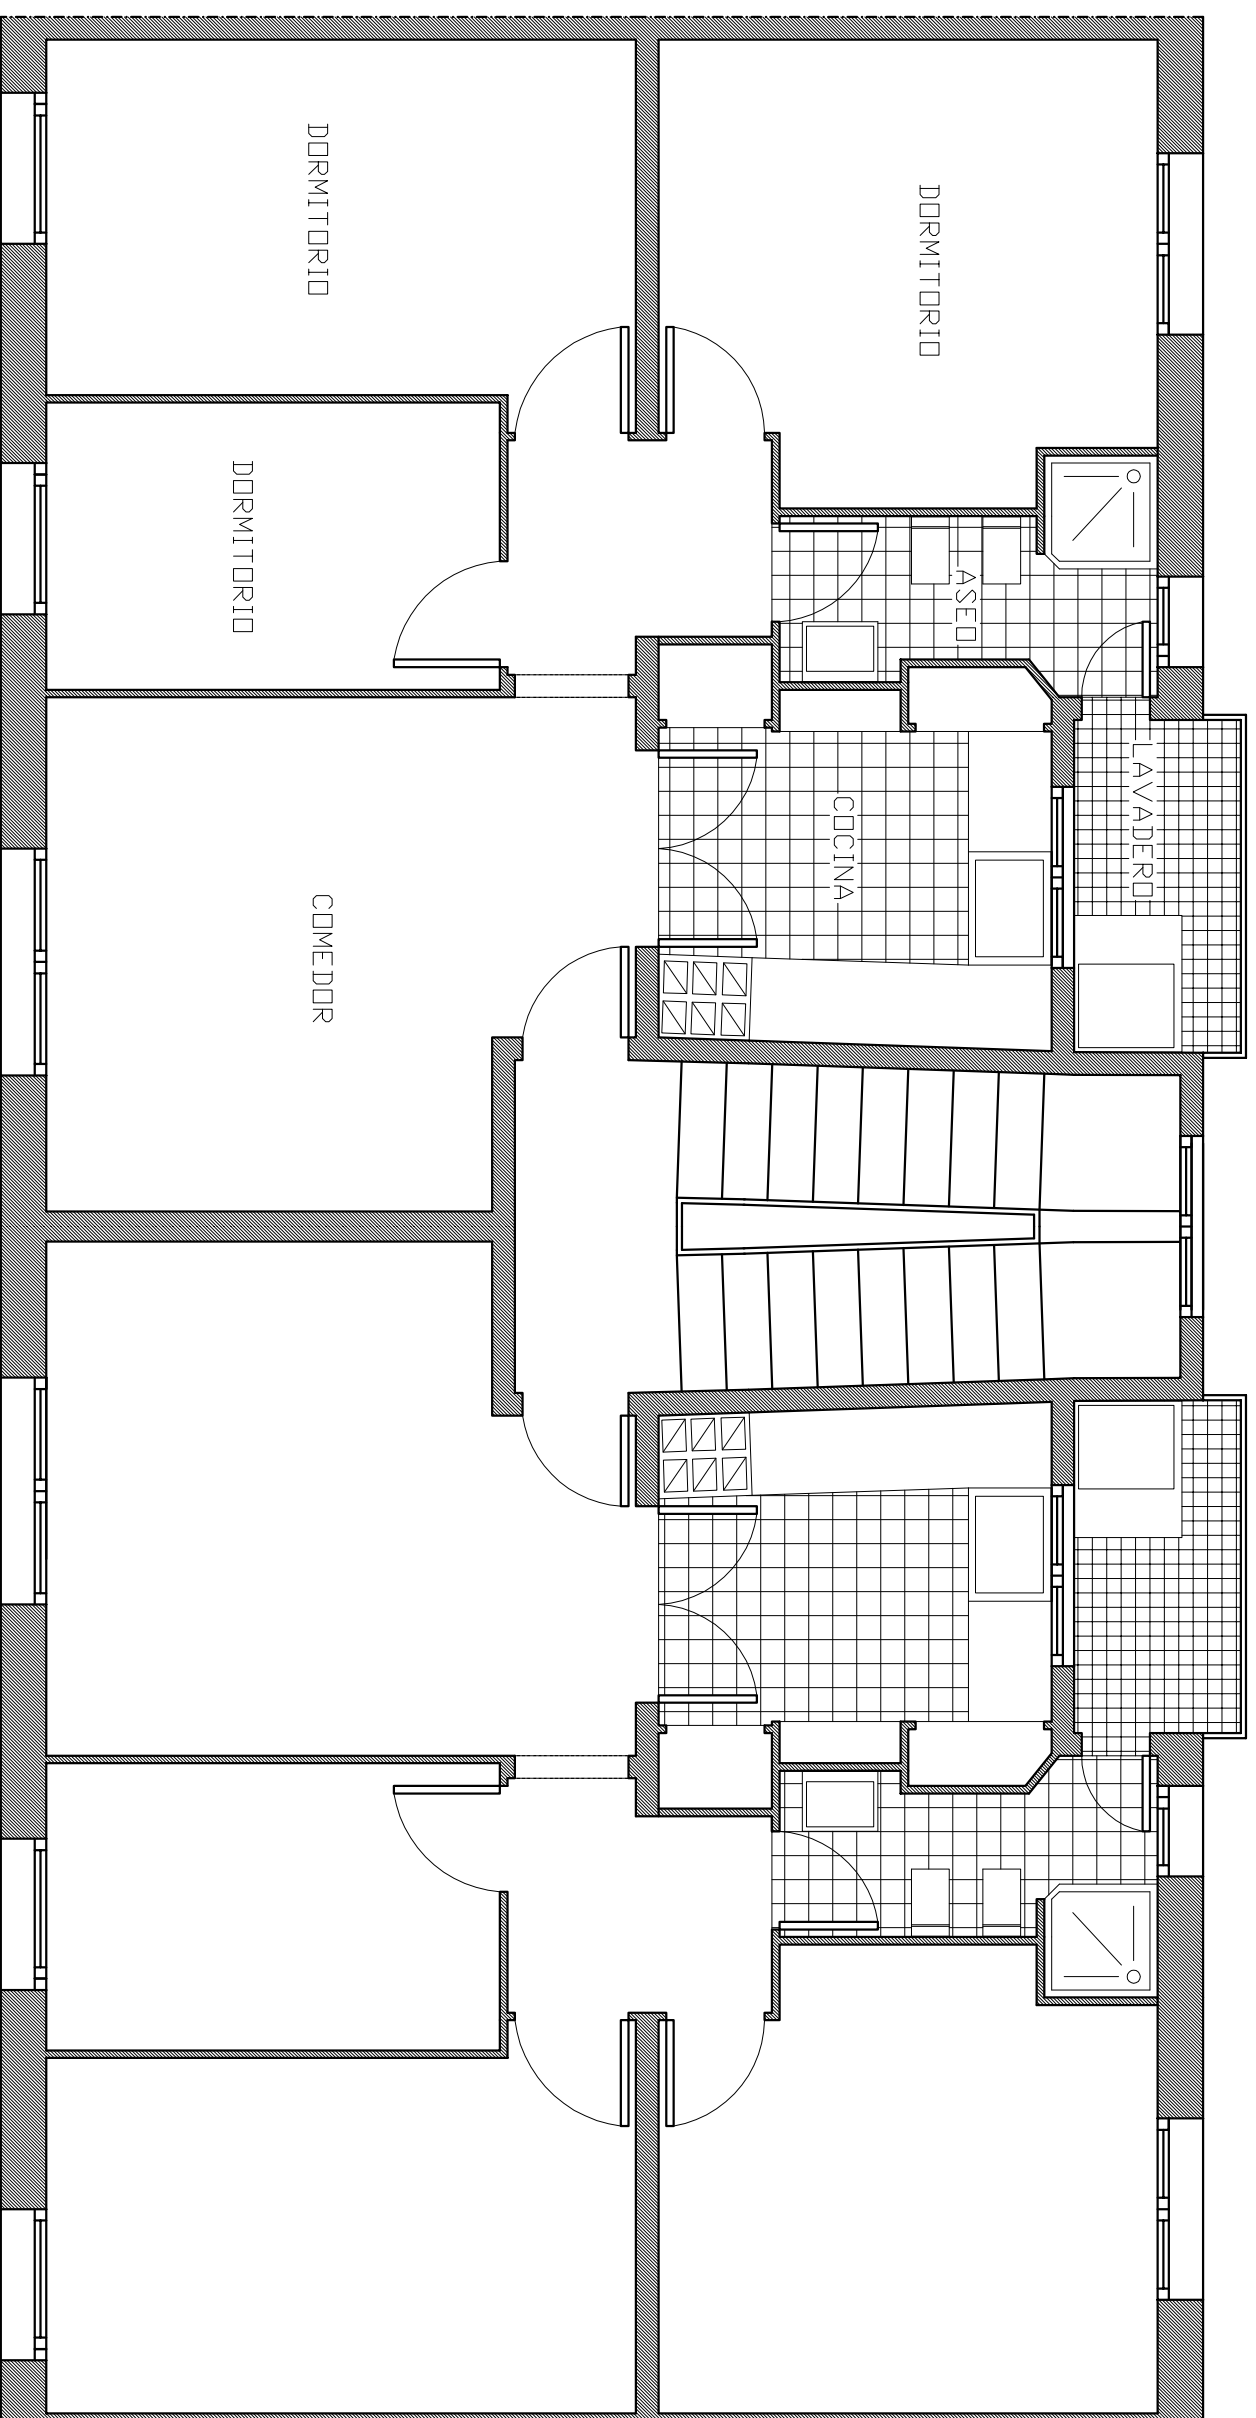

Plano

DETALLE VIVIENDAS TIPO C Y D. MANZANA 1

Escala

1/50

Número de plano

8