




PLANTA PRIMERA

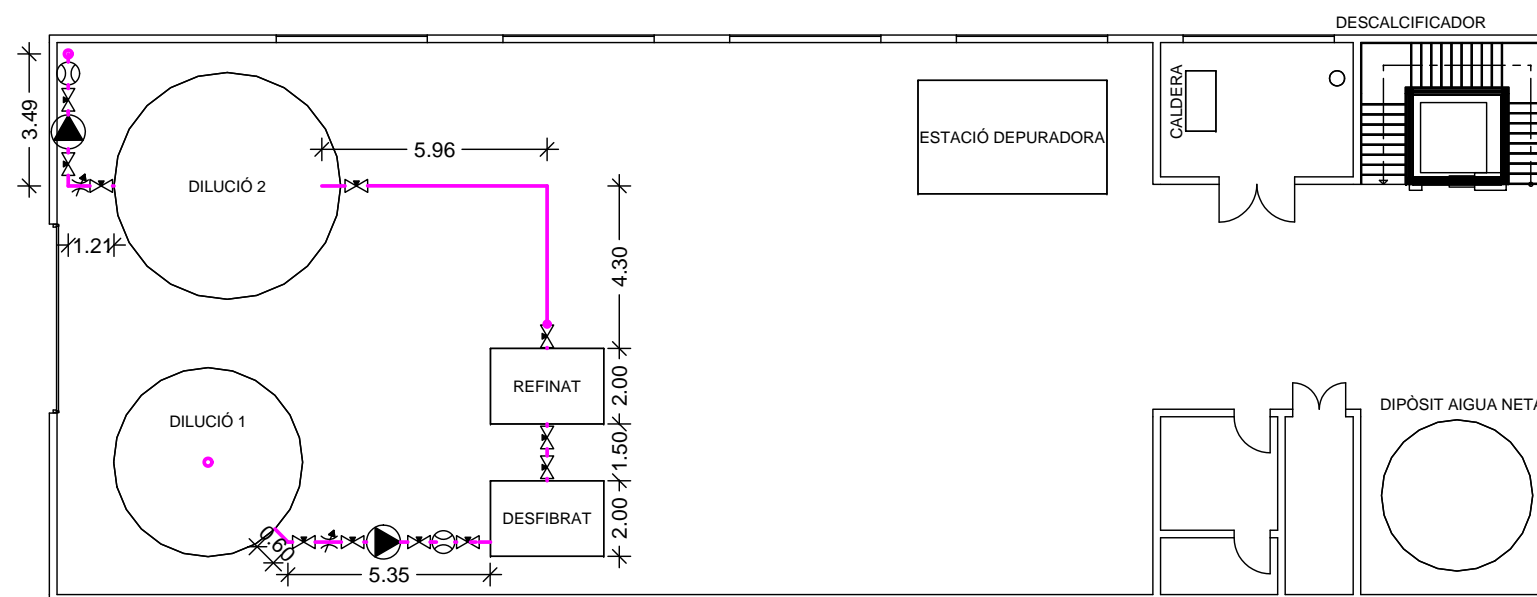

PLANTA BAIXA

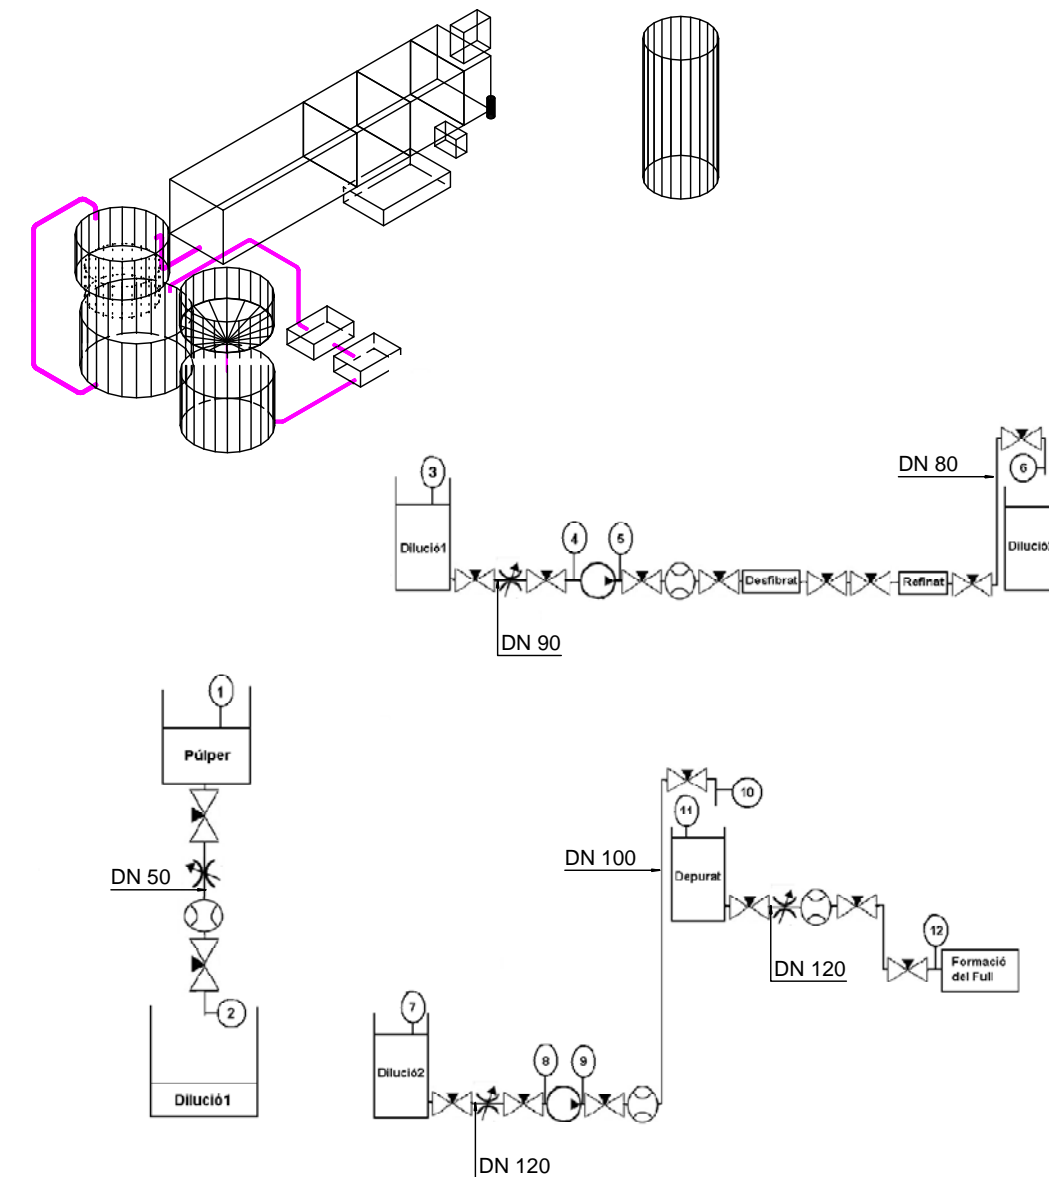

<p>  Escola Universit�ria d'Enginyeria T�cnica Industrial de Barcelona Consorci Escola Industrial de Barcelona UNIVERSITAT POLIT�CNICA DE CATALUNYA <small>Comte d'Urgell, 187 08036 Barcelona</small> </p>		PROJECTE FINAL DE CARRERA: SISTEMES ENERG�TICS D'UNA EMPRESA PAPERERA		
REALITZAT PER: PAU ALONSO HENZE		NOM DEL PL�NOL: CIRCUIT PASTA DE PAPER		
PROFESSOR: ALFRED FONTANALS GARCIA		DATA: GENER 2011	N�MERO DE PL�NOL: 07	ESCALA: 1:200