




SECCIÓ POSTERIOR

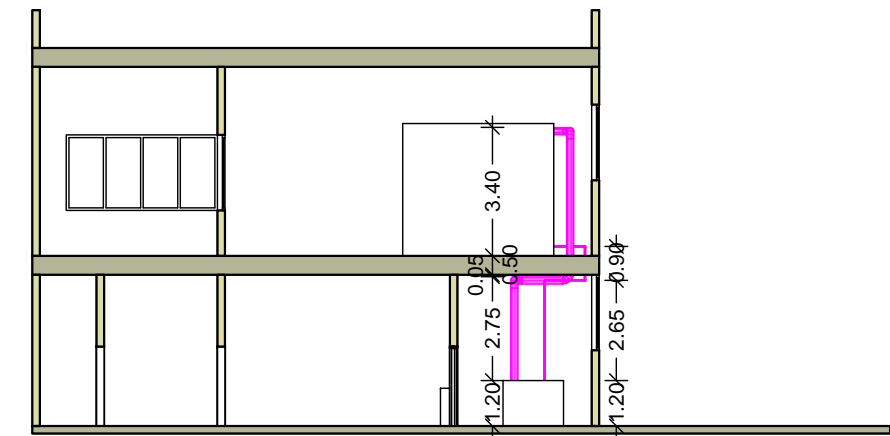



SECCIÓ LATERAL

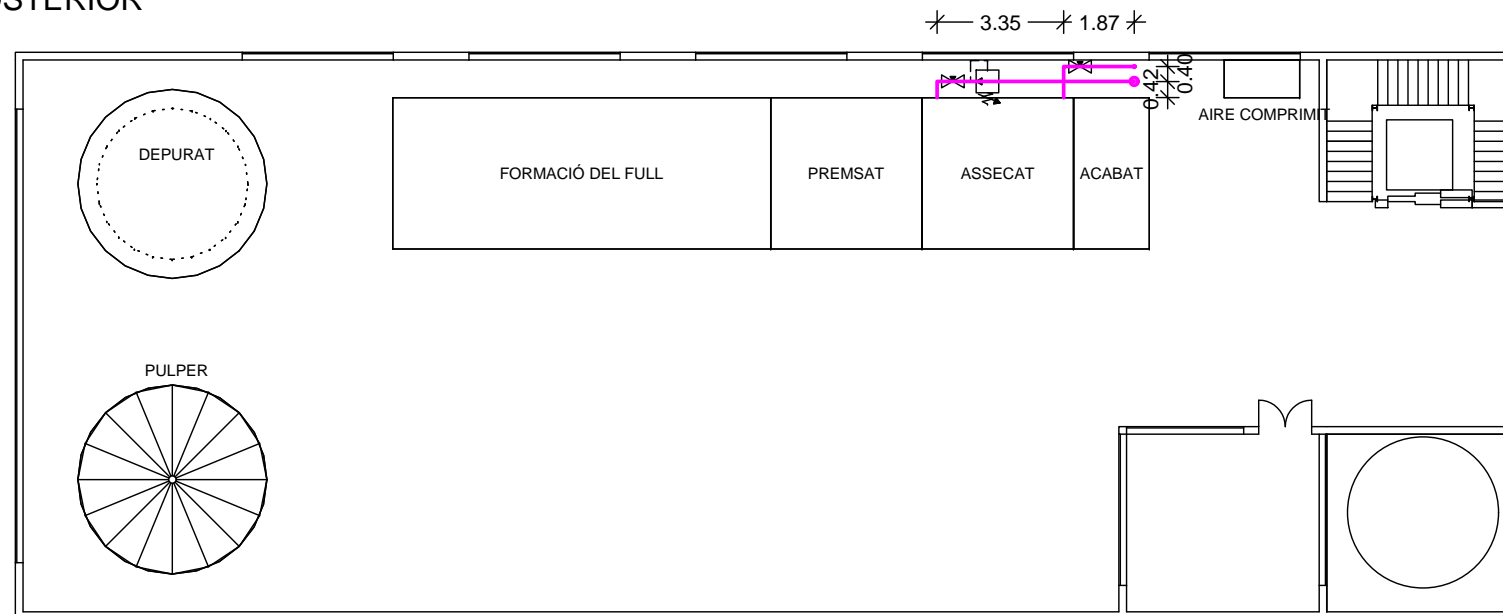


PLANTA PRIMERA

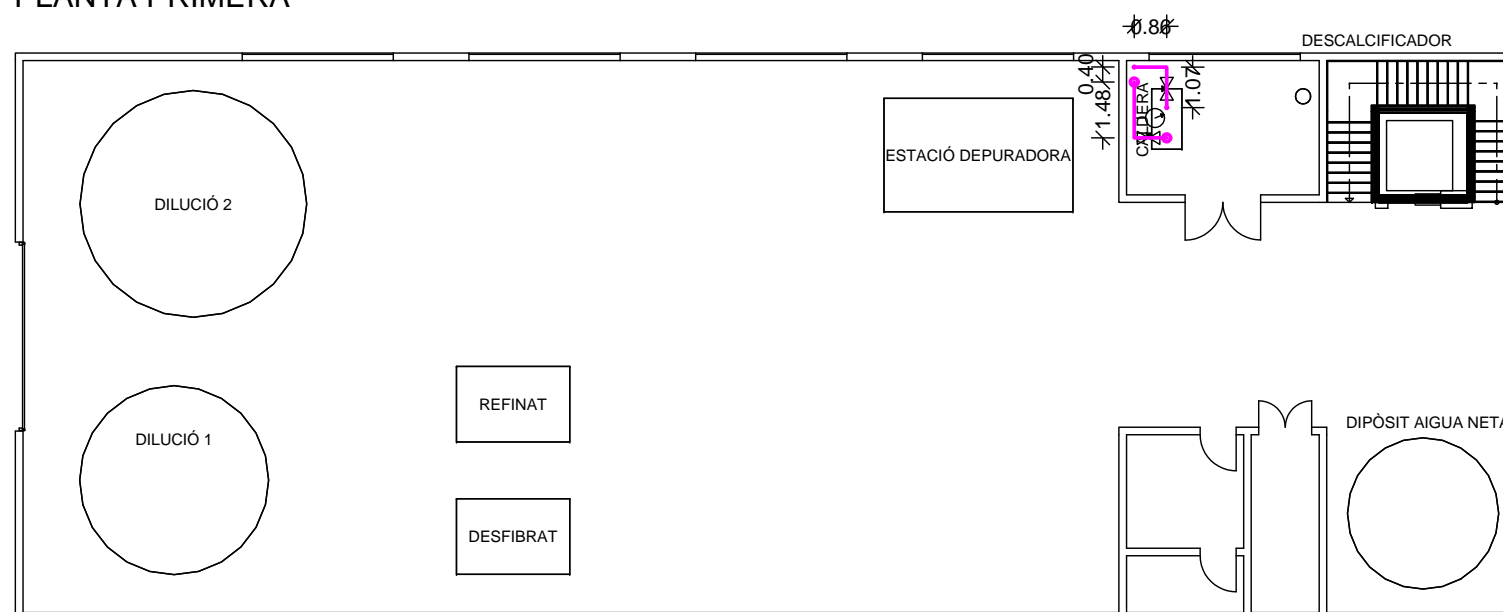

PLANTA BAIXA

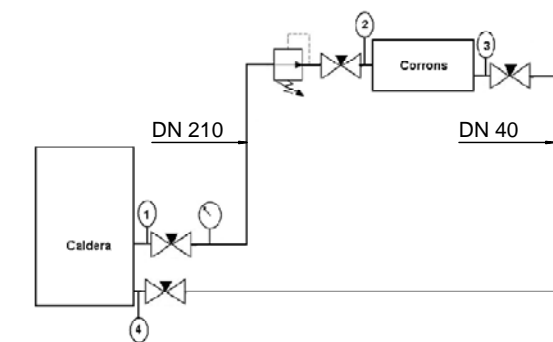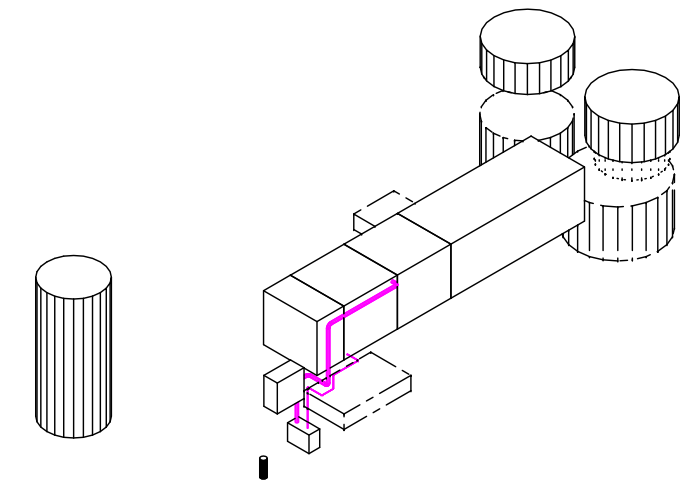

 <p>Escola Universitària d'Enginyeria Tècnica Industrial de Barcelona Consorci Escola Industrial de Barcelona UNIVERSITAT POLITÈCNICA DE CATALUNYA Comte d'Urgell, 187 08036 Barcelona</p>		PROJECTE FINAL DE CARRERA: SISTEMES ENERGÈTICS D'UNA EMPRESA PAPERERA		
REALITZAT PER: PAU ALONSO HENZE		NOM DEL PLÀNOL: CIRCUIT DE VAPOR I AIGUA CONDENSADA.		
PROFESSOR: ALFRED FONTANALS GARCIA		DATA: GENER 2011	NÚMERO DE PLÀNOL: 09	ESCALA: 1:200