



PLANTA PARKING
escala 1/300

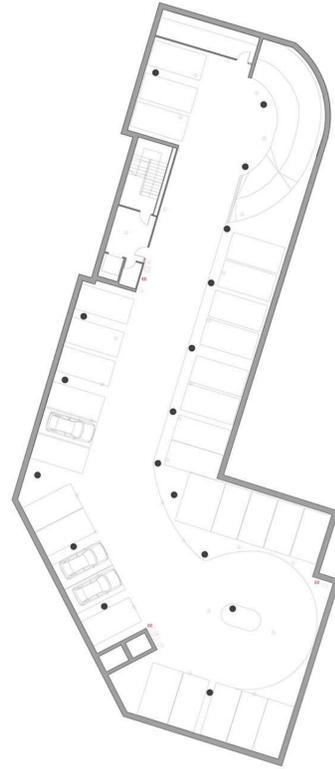


PLANTA BAIXA
escala 1/300 +0.34

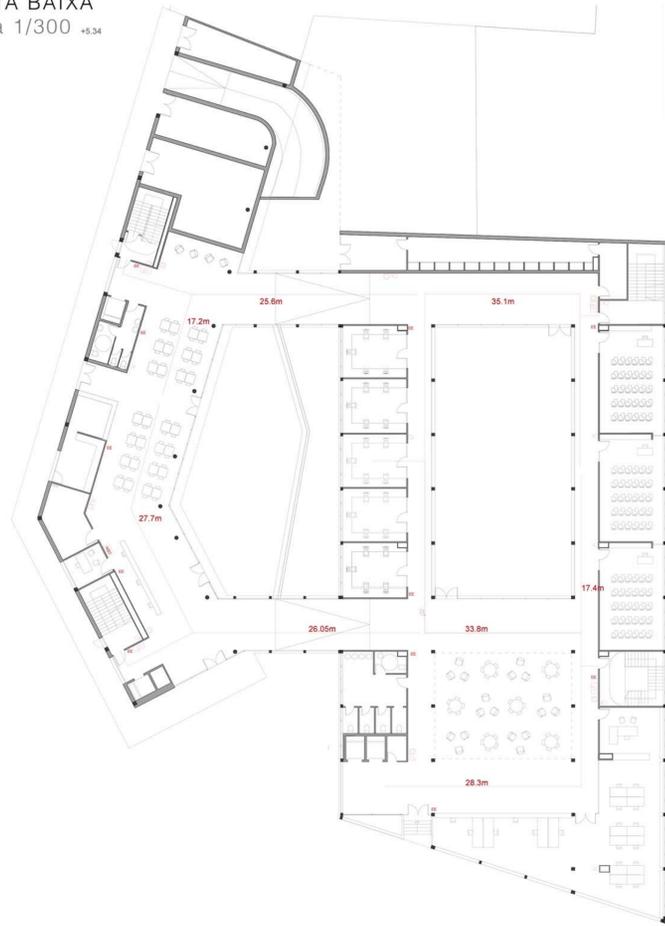


PLANTA PRIMERA
escala 1/300



PLANTA SEGONA
escala 1/300

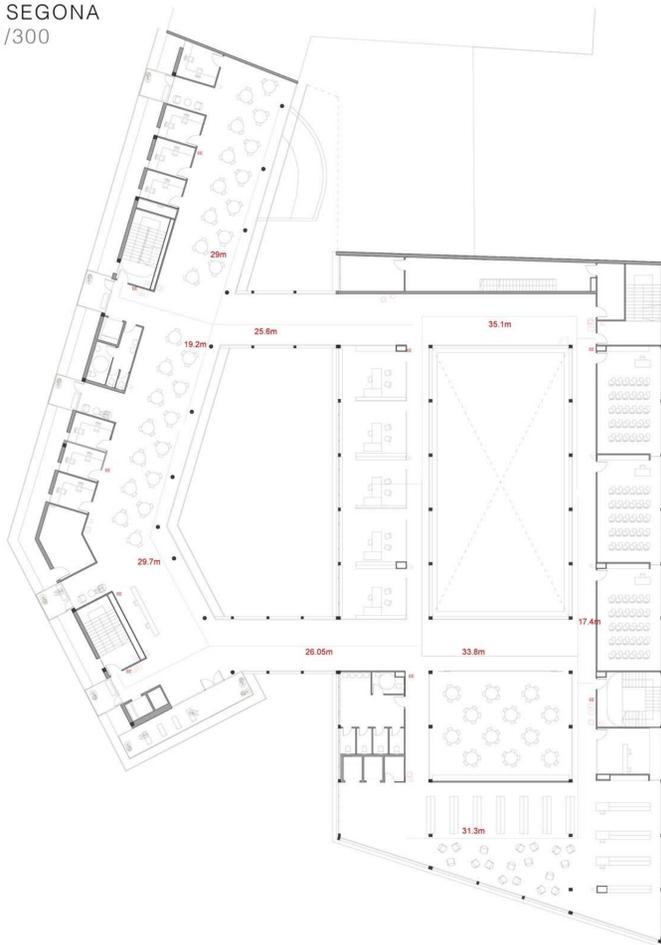

PLANTA TERCERA I QUARTA
escala 1/300

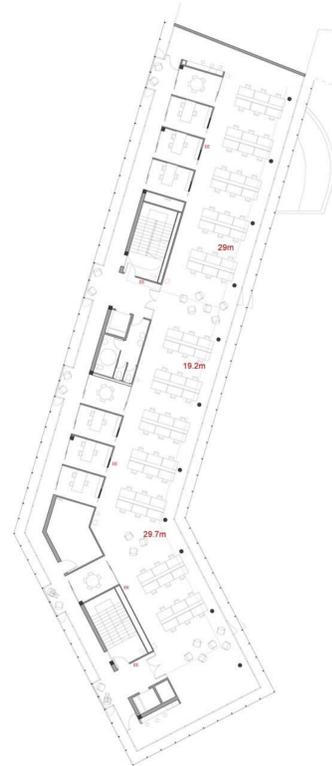

LLEGENDA

- extintor manual
- alarma manual
- boca d'incendi
- central e detecció d'incendis
- detector de fum
- enllumenat d'emergència

PROTECCIÓ CONTRA INCENDIS

1. Número de sortides i longituds dels recorreguts d'evacuació (Taula 3.1 SI CTE):
Plantes que disposen de més d'una sortida: La longitud dels recorreguts d'evacuació fins alguna sortida de la planta no excedirà els 50 metres
2. Dimensionat dels mitjans d'evacuació (Taula 4.1 SI CTE):
Ample de Portes i passos >= 80cm
Ample de Passadissos i rampes >= 100cm
Ample de Escalles >= 100cm
3. Detenció, control i extinció del incendi (taula 1.1 SI CTE)
Extintors portàtils: cada 15 metres de recorregut, a cada planta i com a màxim des de l'origen de l'evacuació. Zones de risc especial (quartos de comptadors elèctrics)
El edifici nou: 6 unitats per planta
L'antiga fabrica: 10 unitats per planta

Boques d'incendi: Si la superfície construïda > 2.000m2
Edifici nou: en col·loquem una a cada escala i a cada planta
Antiga fabrica: en col·loquem una a cada escala i a cada planta
Aparcament: en col·loquem una a 25mt del punt mes allunyat

Sistema d'alarma: Si la superfície construïda > 1.000m2
Edifici nou: 3 pulsadors d'alarma i sirenes per planta
Antiga fabrica: 4 pulsadors d'alarma i sirenes per planta

Sistema de detecció d'incendis: aparcaments si la superfície construïda > 500m2.)
Aparcament: 1 detector cada 30m2, la central d'incendis s'instal·larà a la recepció de planta baixa.
4. Resistència al foc dels elements estructurals (Taula 3.1 SI CTE)
Us administratiu
Planta soterrani: R 120
Plantes sobre rasant < 28: R 90
5. Accessibilitat i obertures de façana per els bombers (Ordenança municipal de condicions de protecció contra incendis 2.008 article 2)
Les obertures d'accés en façanes que no siguin clarament visibles i practicables a causa del seu tipus constructiu s'ha de senyalitzar per tal que siguin fàcilment localitzables pels equips de socors.