



SUPERFÍCIES

PLANTA BAJA	Sup. Útil
Hall	48,64 m ²
Zona exposición	156,16 m ²
Secretaría-Gestión	63,71 m ²
Bar-cafeteria	281,83 m ²
Almacenes	22,65 m ²
Almacén 1	10,05 m ²
Almacén 2	12,6 m ²
Baños	18,39 m ²
Baño	9,84 m ²
Baño adaptado	8,55 m ²
Escaleras y pasos	137,27 m ²
Escalera 1	17,3 m ²
Escalera 2	20,39 m ²
Escalera 3	31,73 m ²
Escalera 4	21,44 m ²
SUPERFÍCIE TOTAL PLANTA BAJA	728,65 m²


USOS

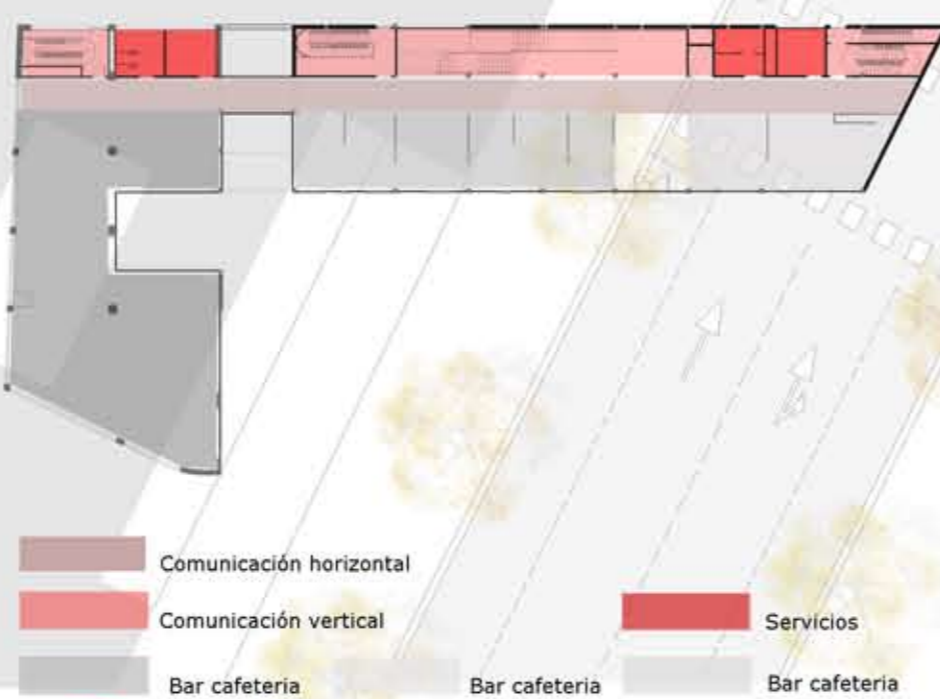

VISUALES INTERIORES EXTERIORES

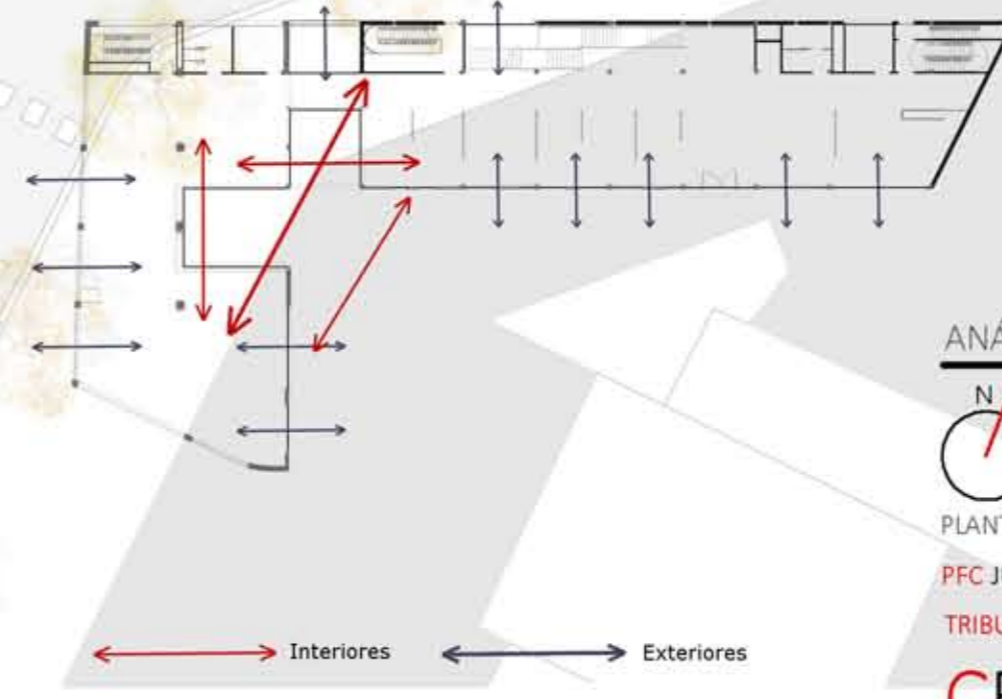

AXONOMETRÍA DE UBICACIÓN PLANTA

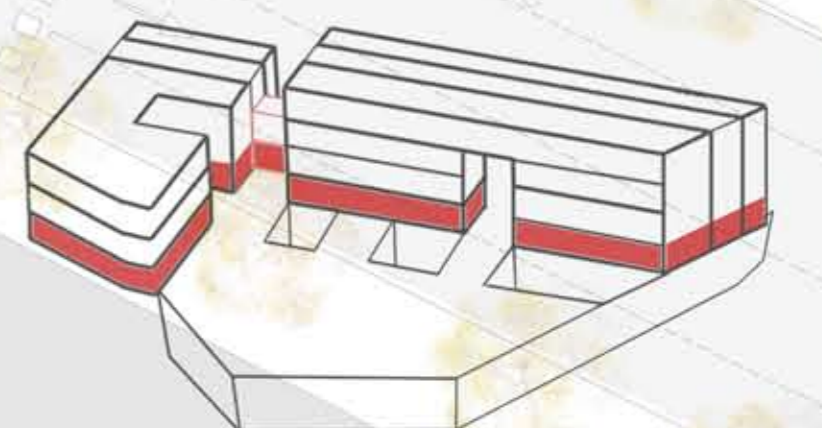

ANÁLISIS | PROYECTO | CONSTRUCCIÓN | ESTRUCTURA | INSTALACIONES |

escala 1/200

PLANTAS

01 02 03 04 05 06

PLANTA BAJA (0 m)

PFC JUNIO 2013 ETSAVallés, SILVIA NAVARRO AVENTÍN

TRIBUNAL: ENRIC BATLLE CLAUDI AGUILÓ LLUÍS JUBERT

07

CENTRO DE ACTIVIDADES IVANOW