



SUPERFÍCIES **USOS** **VISUALES INTERIORES EXTERIORES** **AXONOMETRÍA DE UBICACIÓN PLANTA**

	Sup. Útil
PLANTA PRIMERA	
Zona de descanso	20,83 m ²
Vivero de empresas	280,75 m ²
Despachos	53,4 m ²
Sala de juntas	43,25 m ²
Sala de formación	72,02 m ²
Salas de ensayo	161,3 m ²
Sala 1	55,75 m ²
Sala 2	45,78 m ²
Sala 3	27,09 m ²
Sala 4	32,68 m ²
Almacenes	39,17 m ²
Almacén 1	10,05 m ²
Almacén 2	14,65 m ²
Almacén 3	14,47 m ²
Baños	18,39 m ²
Baño	9,84 m ²
Baño adaptado	8,55 m ²
Escaleras y pasos	163,2 m ²


SUPERFÍCIE TOTAL PLANTA PRIMERA 683,64 m²

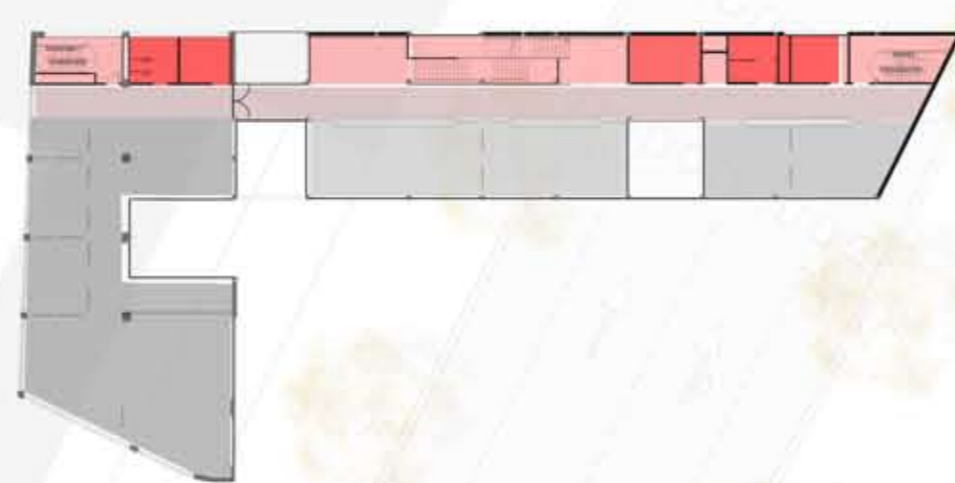

█ Comunicación horizontal
█ Comunicación vertical
█ Vivero empresa █ Salas de ensayo █ Servicios

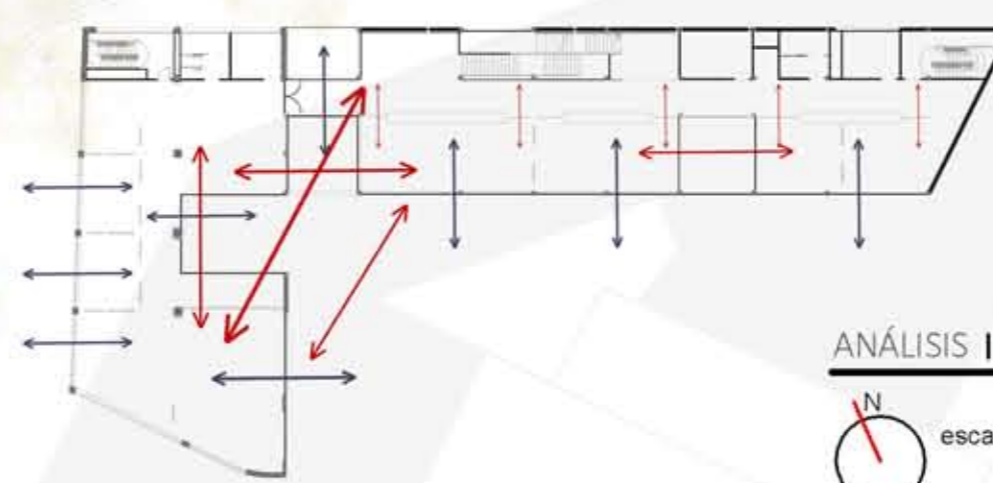

←→ Interiores ←→ Exteriores

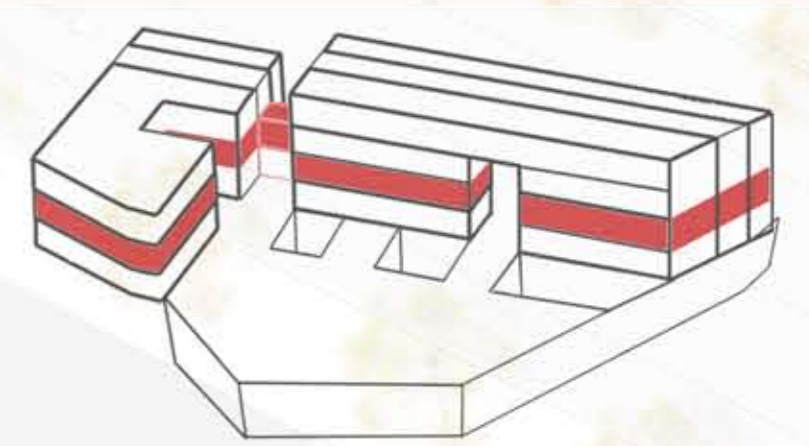

ANÁLISIS | PROYECTO | CONSTRUCCIÓN | ESTRUCTURA | INSTALACIONES |

escala 1/200

PLANTAS
01 02 03 04 05 06

PLANTA PRIMERA (4,28 m)

PFC JUNIO 2013 ETSAVallés, SILVIA NAVARRO AVENTÍN

TRIBUNAL: ENRIC BATLLE CLAUDI AGUILÓ LLUÍS JUBERT

08