

# QUATGE I CODI LANTES BAIXES


DESPLEGAT DE LES FAÇANES DE L'ÀMBIT




Foto alçats façanes àmbit




Alçats façanes àmbit

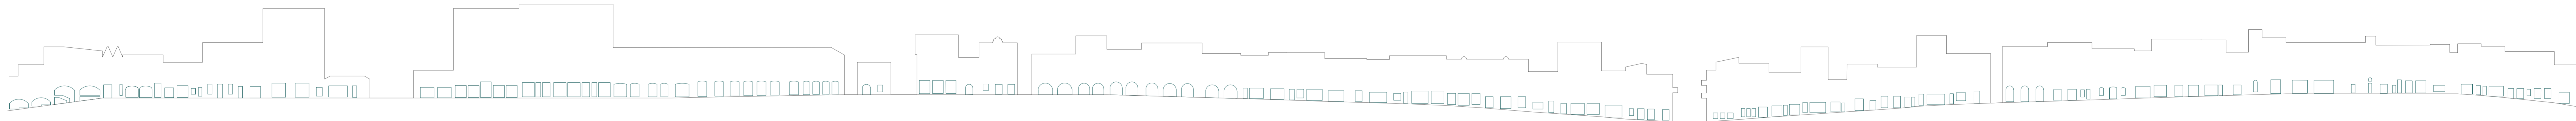


Obertures de planta baixa àmbit

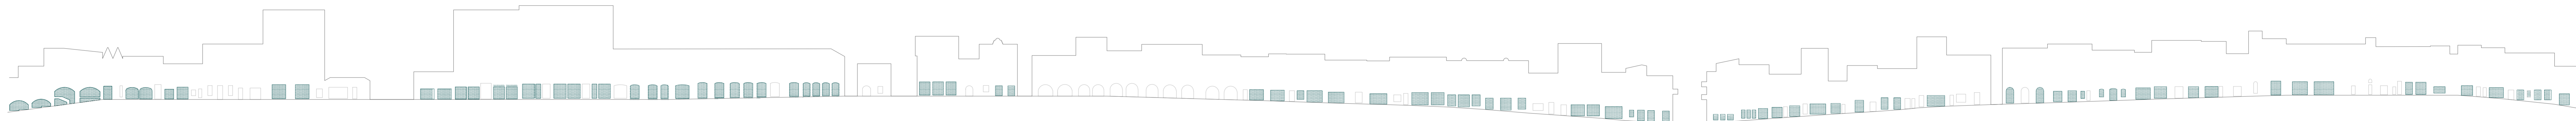


Obertures de planta baixa comercial àmbit

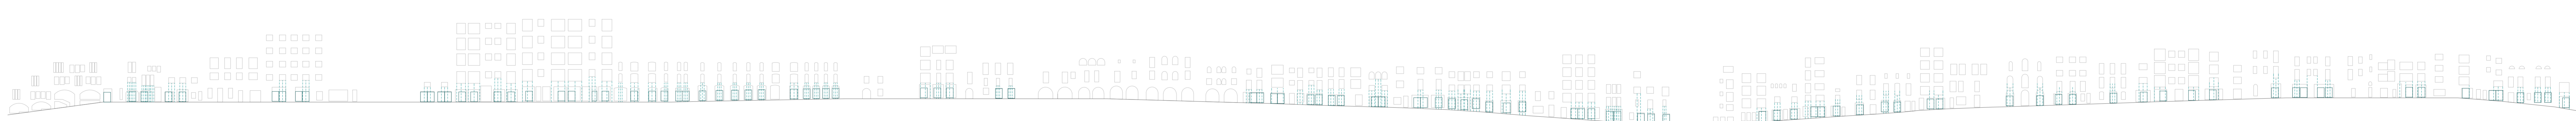

Alineació i col·locació del mòdul

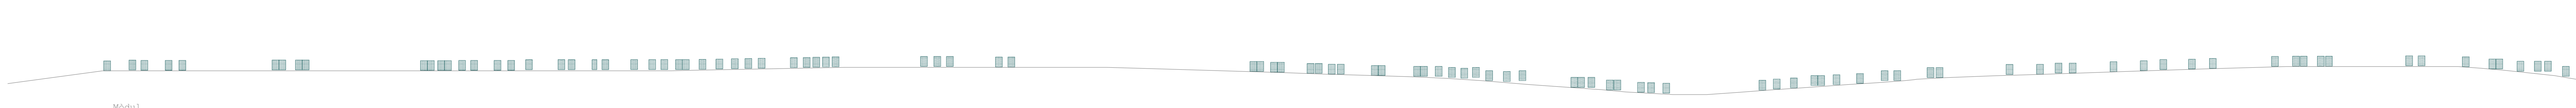


Mòdul

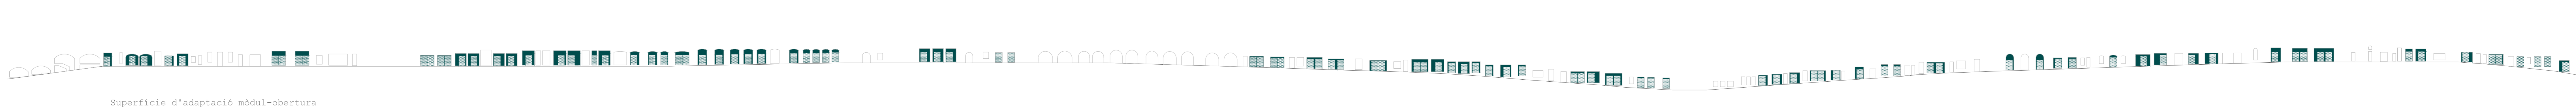


Superfície d'adaptació mòdul-obertura

## DECODIFICACIÓ DEL CODI DE LES PLANTES BAIXES

Per tal d'entendre i esbrinar el comú denominador geomètric de les plantes baixes, es planteja sobreposar totes les obertures i escollir aquella geometria comuna en totes, la qual podrà ser aplicable a tot l'àmbit i generarà un llenguatge comú. Aquest llenguatge comú permetrà entendre l'abast del gran mercat de Pere San, allà on acaba el llenguatge comú, acaba el mercat.

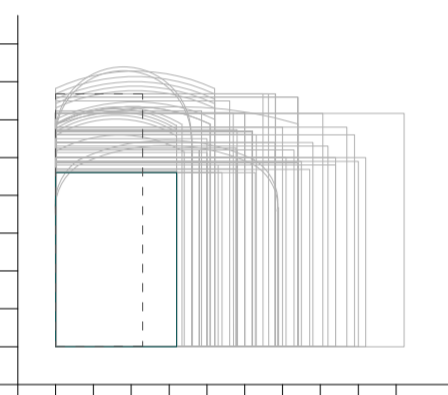

Aplicació del codi com a llenguatge comú de les lantes baixes.

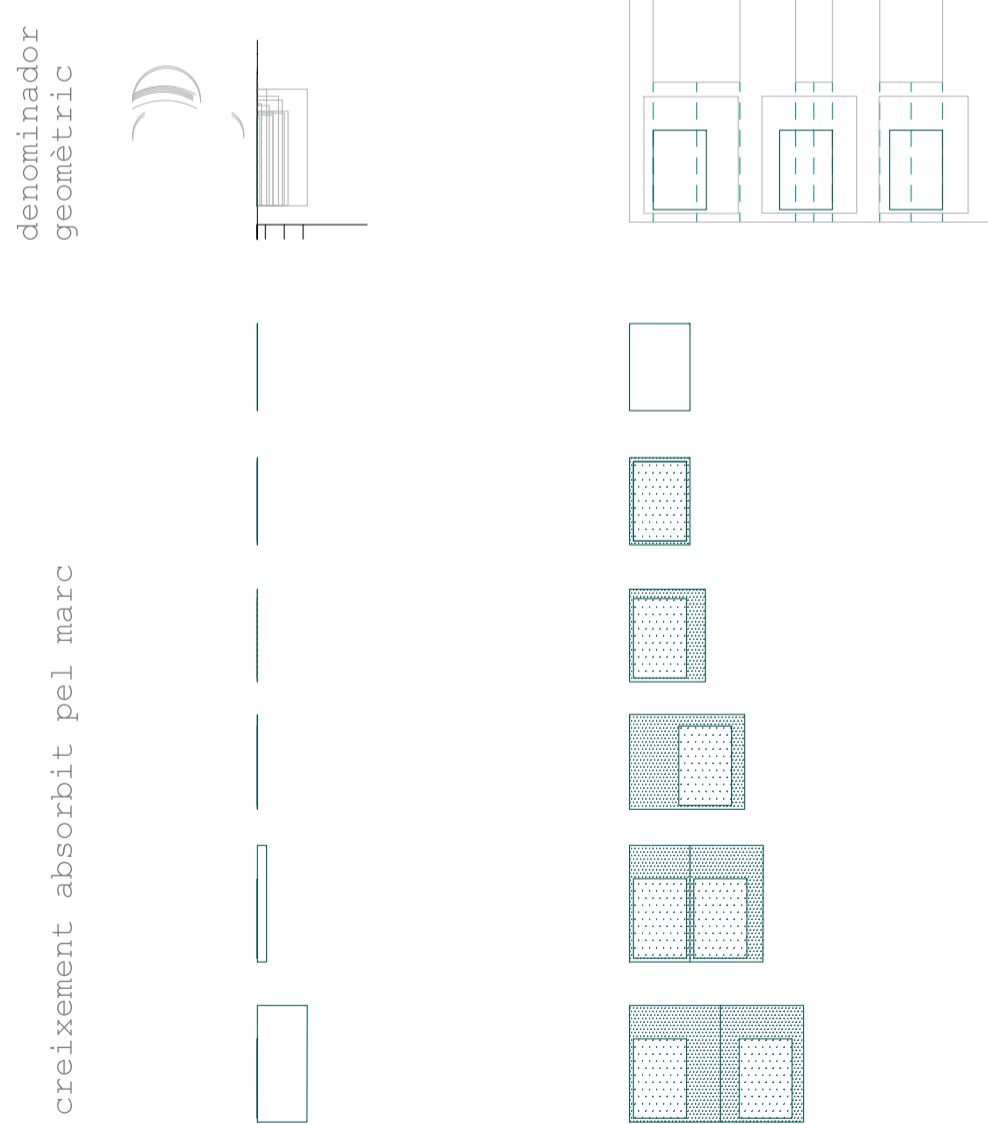

escala 1/5000

06