



Escola Politècnica Superior
d'Edificació de Barcelona


UNIVERSITAT POLITÈCNICA DE CATALUNYA

DISSENY, CÀLCUL I PROJECTE D'ESTRUCTURES D'UN EDIFICI D'HABITATGES A TORREDEMBARRA


ANNEX C – PLÀNOLS DEL PROJECTE BÀSIC

ÍNDIX


- 1 TOPOGRAFIC, PLANTA BAIXA i PLANTA PRIMERA
- 2 PLANTA SEGONA, PLANTA TERCERA i COBERTA
- 3 SECCIONS DE L'EDIFICI
- 4 FAÇANES

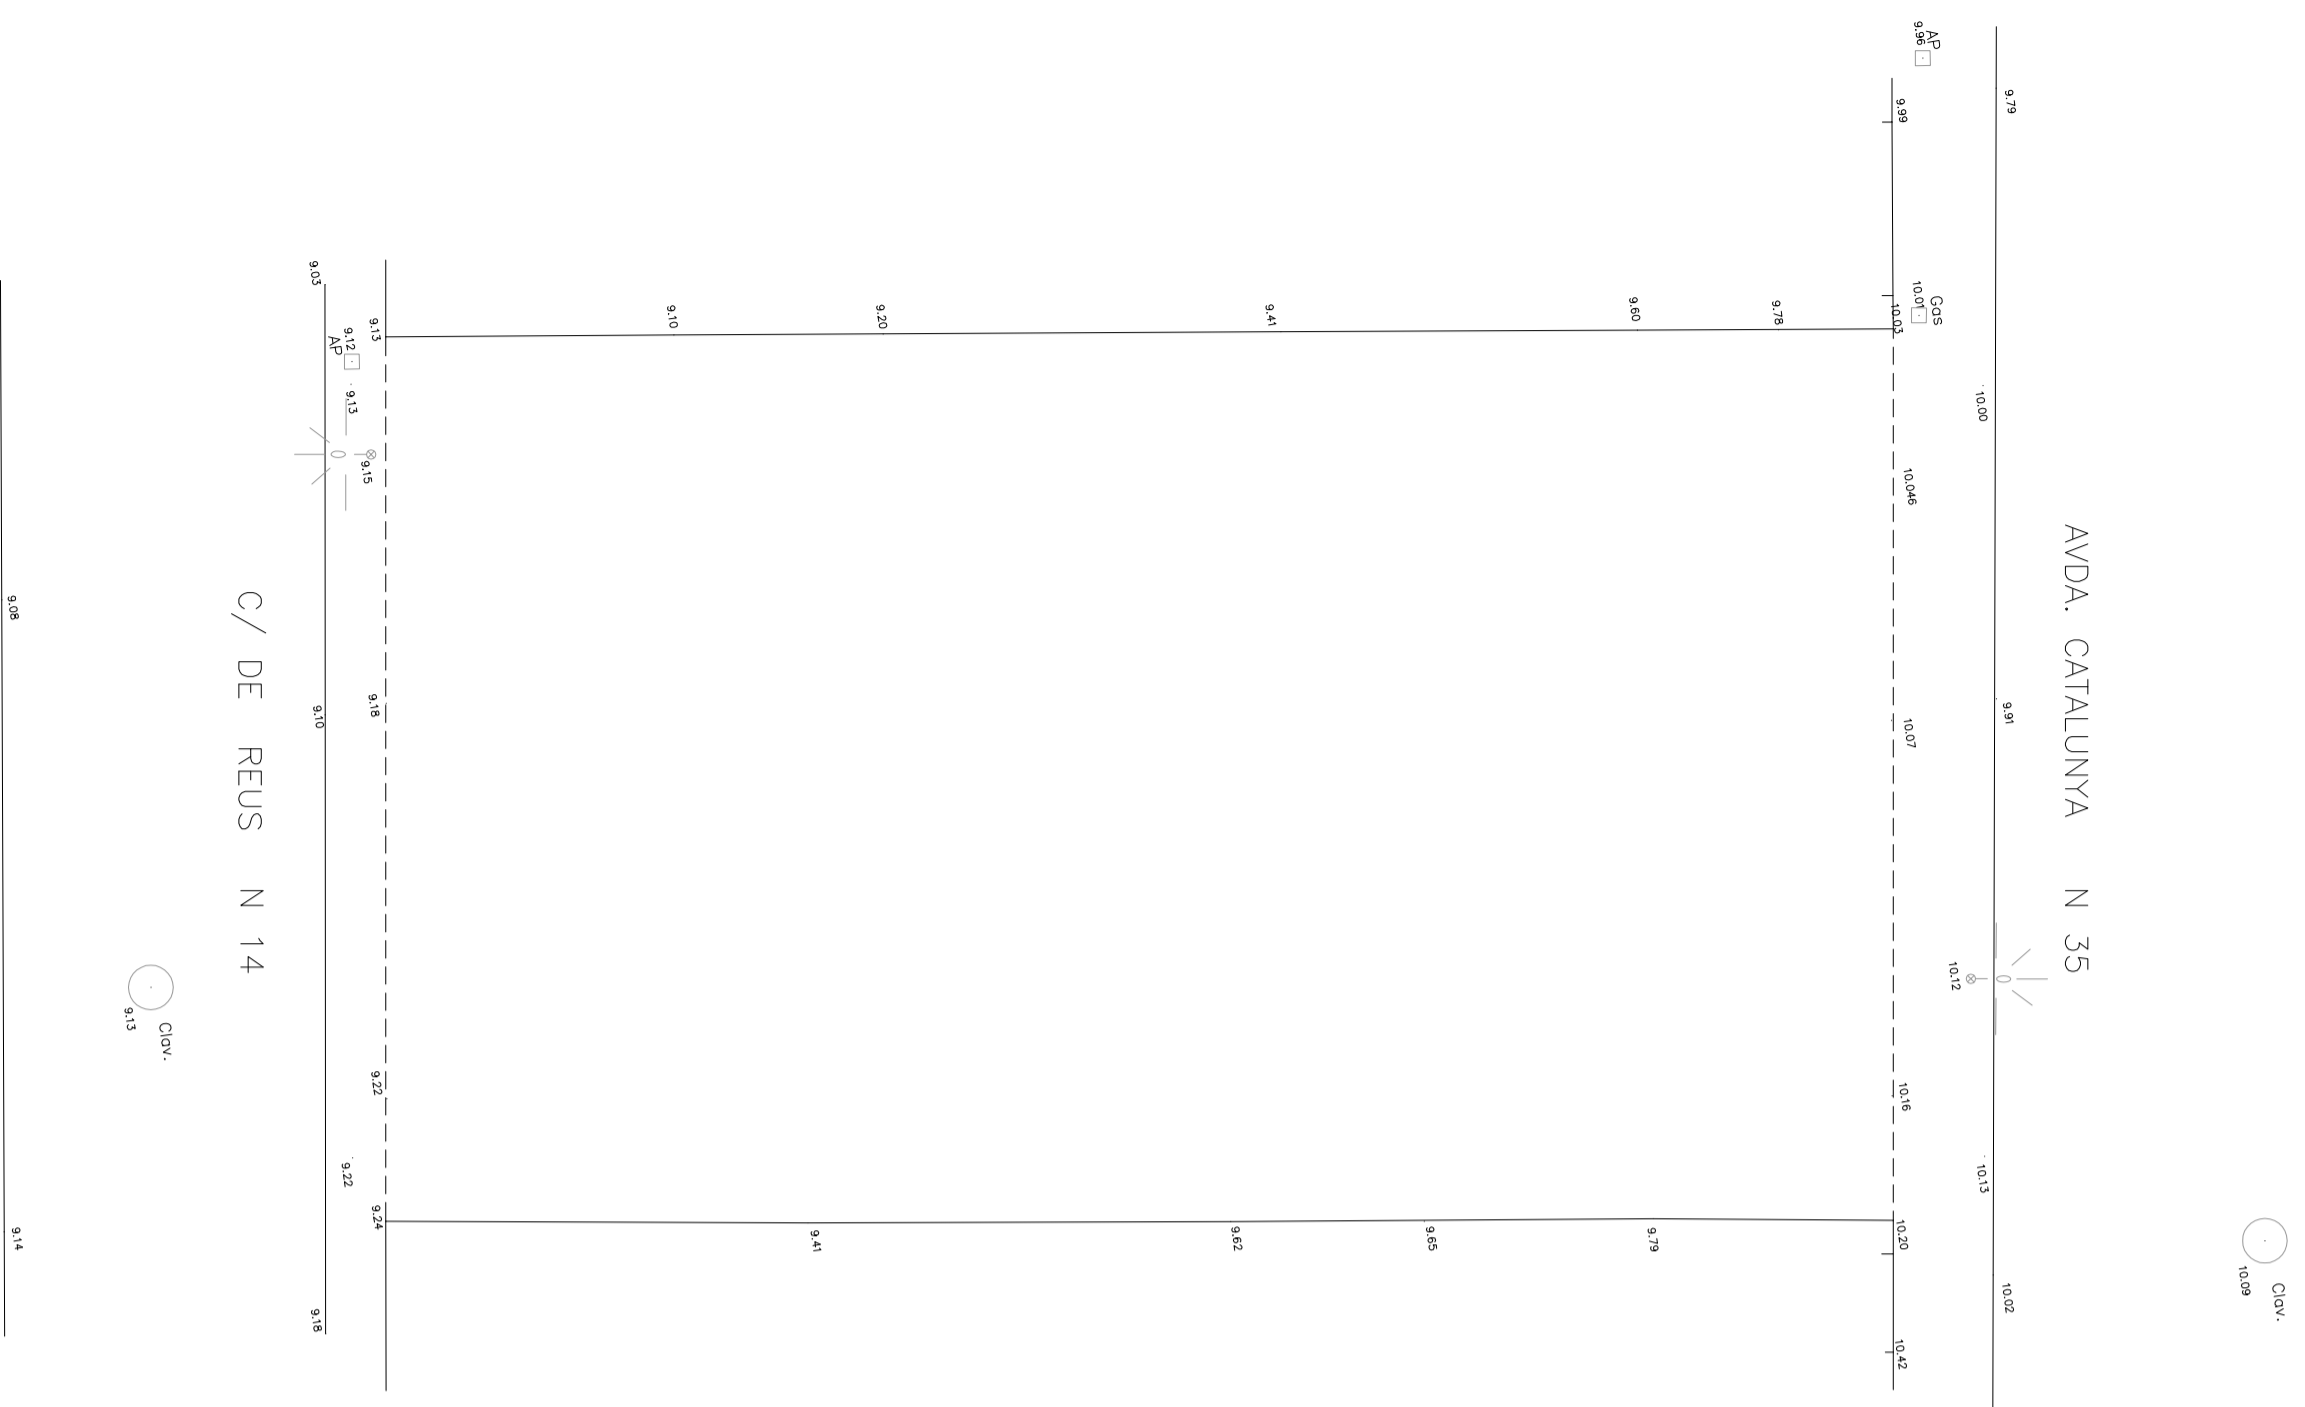

TOPOGRAFIC

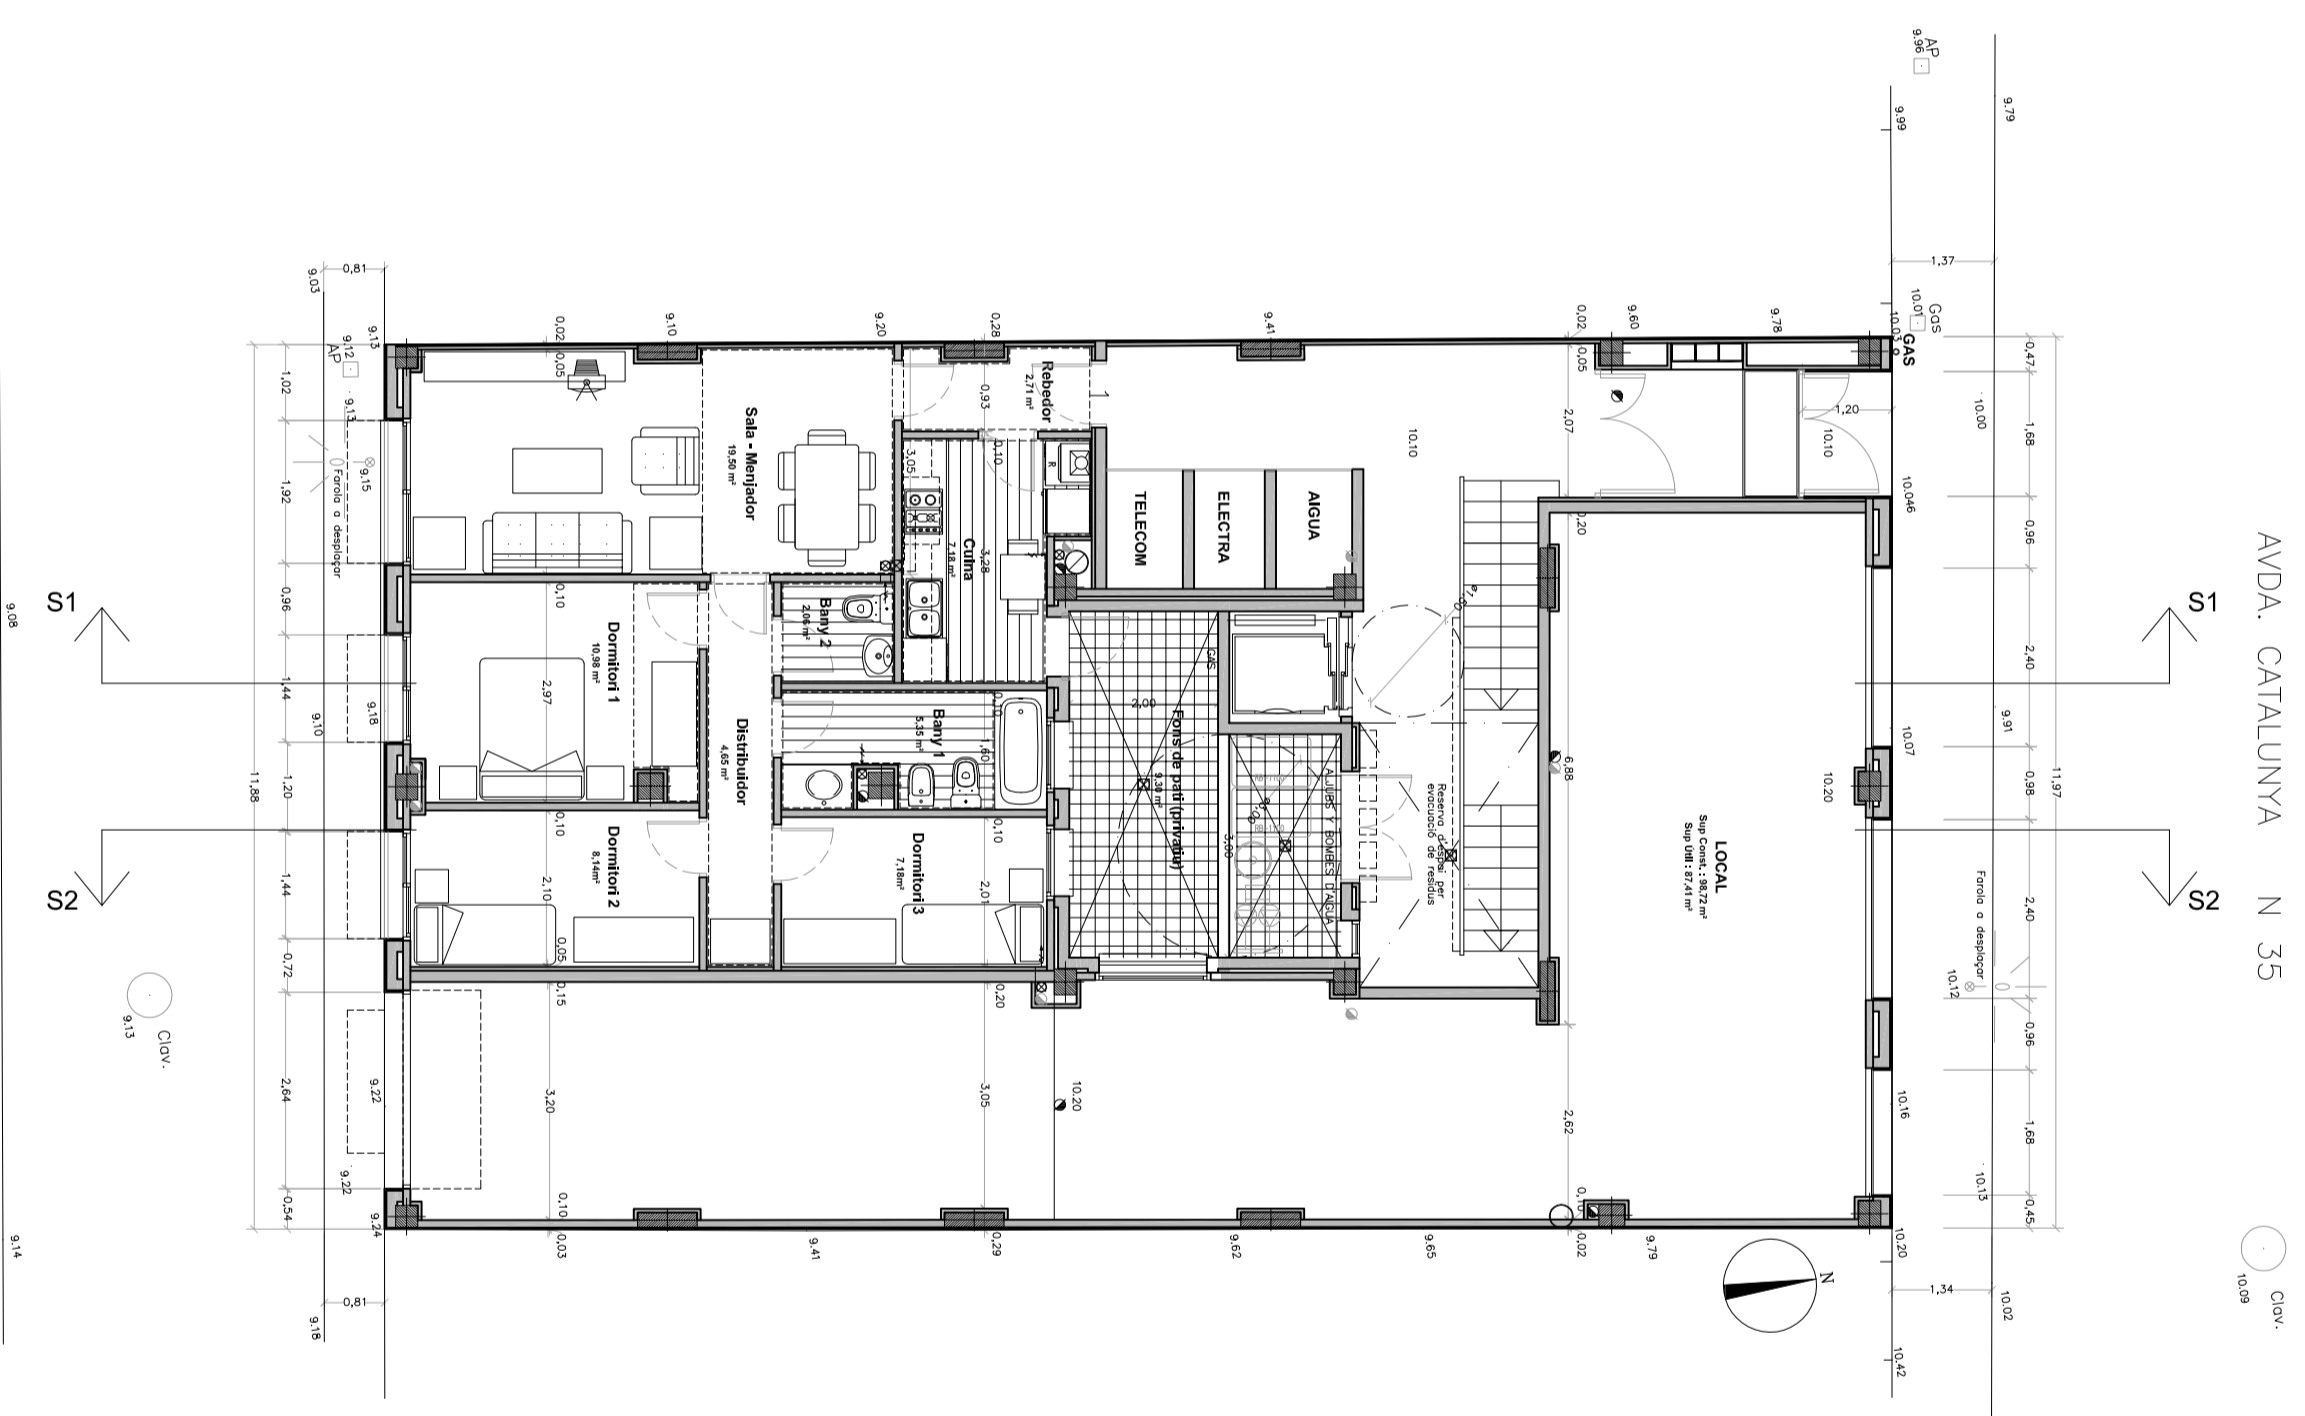

PLANTA BAIXA

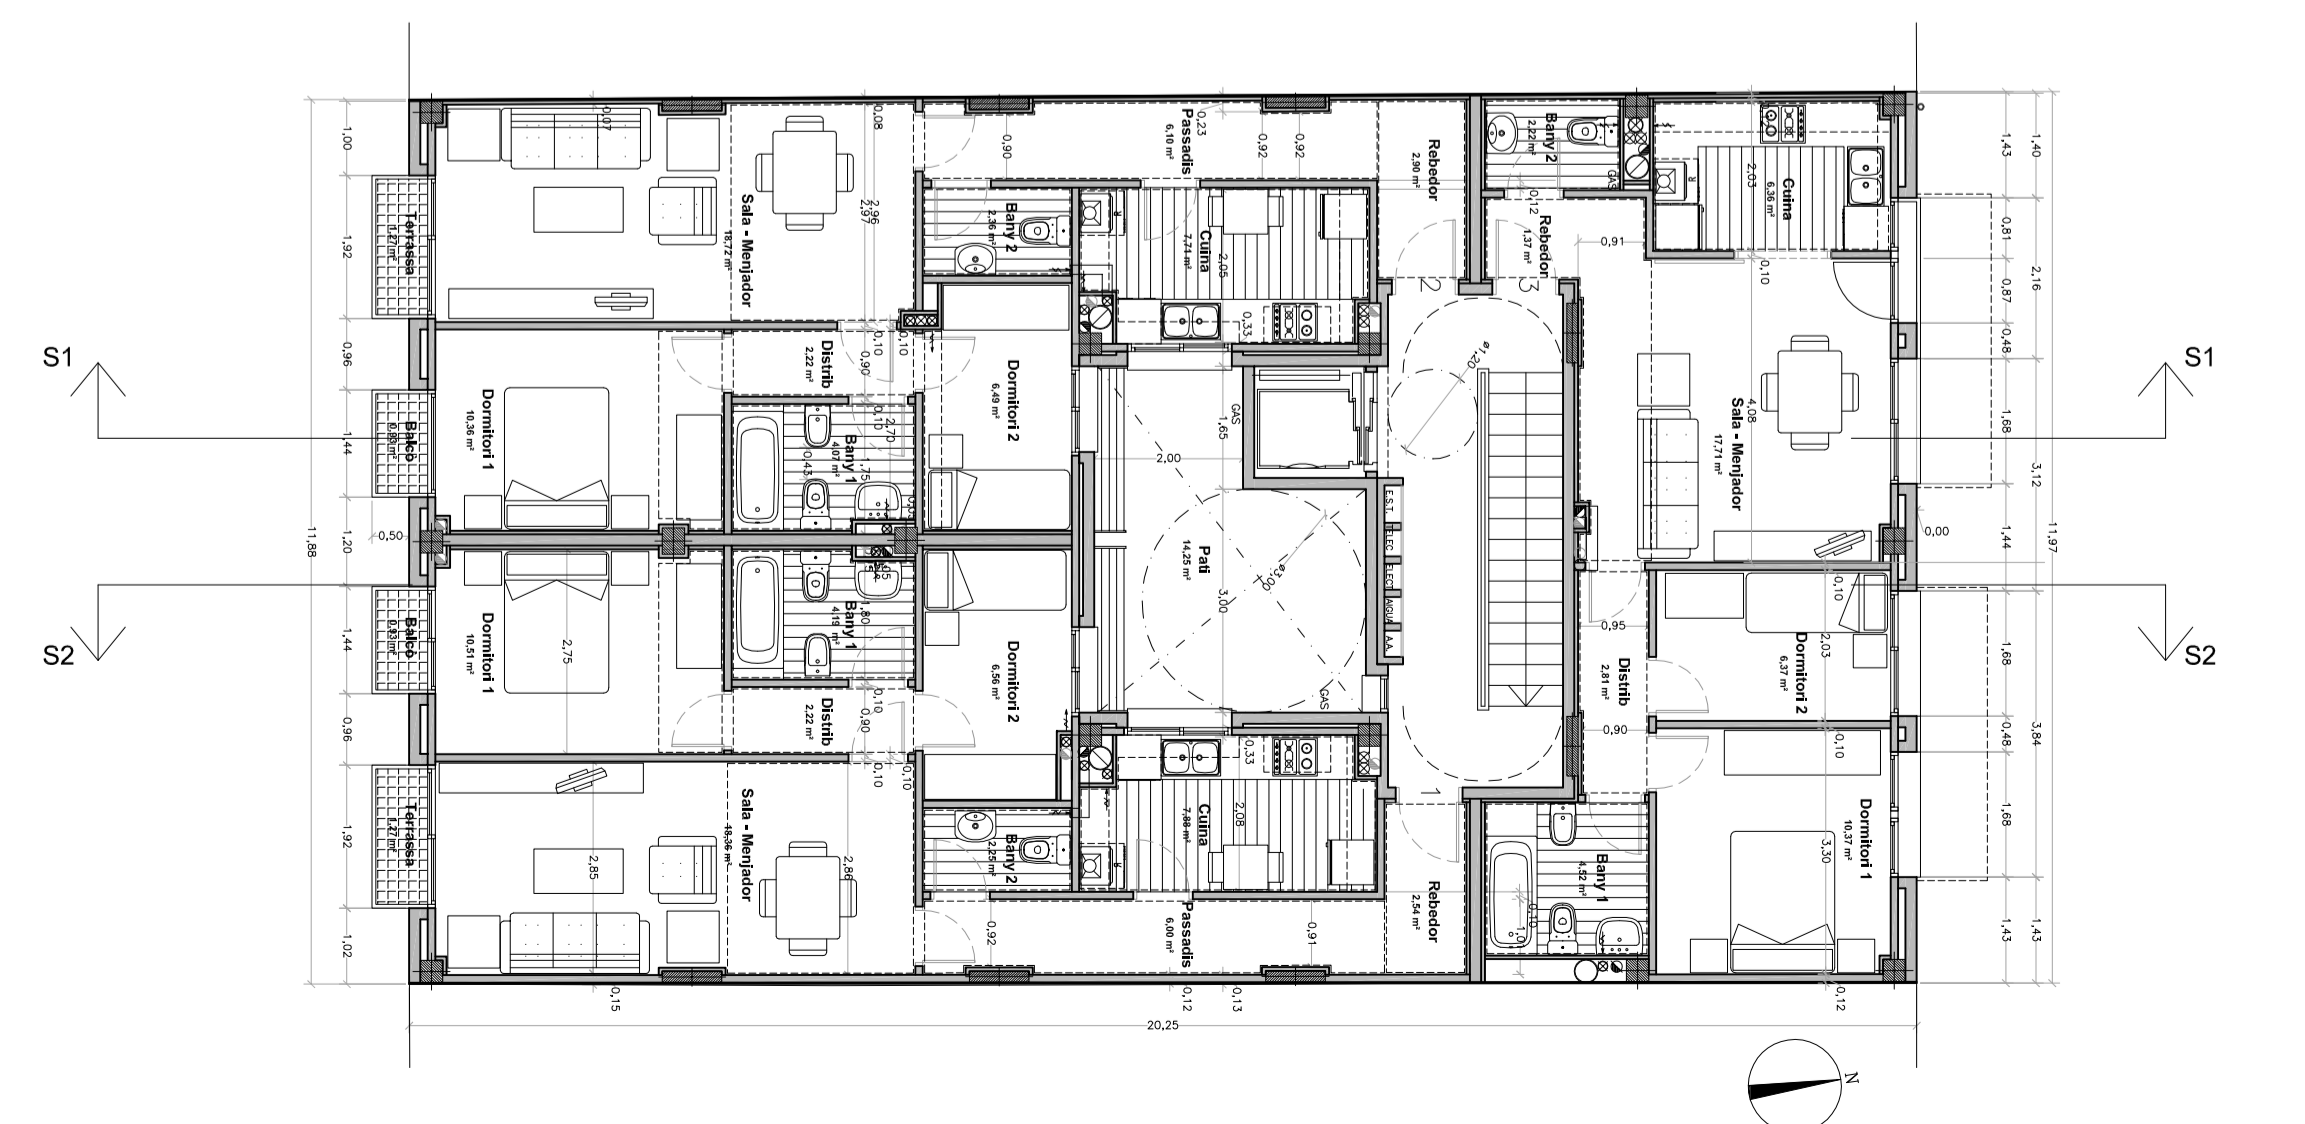

PLANTA 1



ALUMNE: MARC YHERLA SANTAOLALLA
TUTOR: ISABEL SERRÀ MARTÍN

PROJECTE: Disseny, Càlcul i Projecte d'Estructures
d'un Edifici d'Habitatges a Torredembarra


TITOL: TOPOGRAFIC, PLANTA BAIXA I PLANTA PRIMERA

COTES: EN METRES


ESCALA: 1/100

DATA: 11/11/2014


PLANO: 1

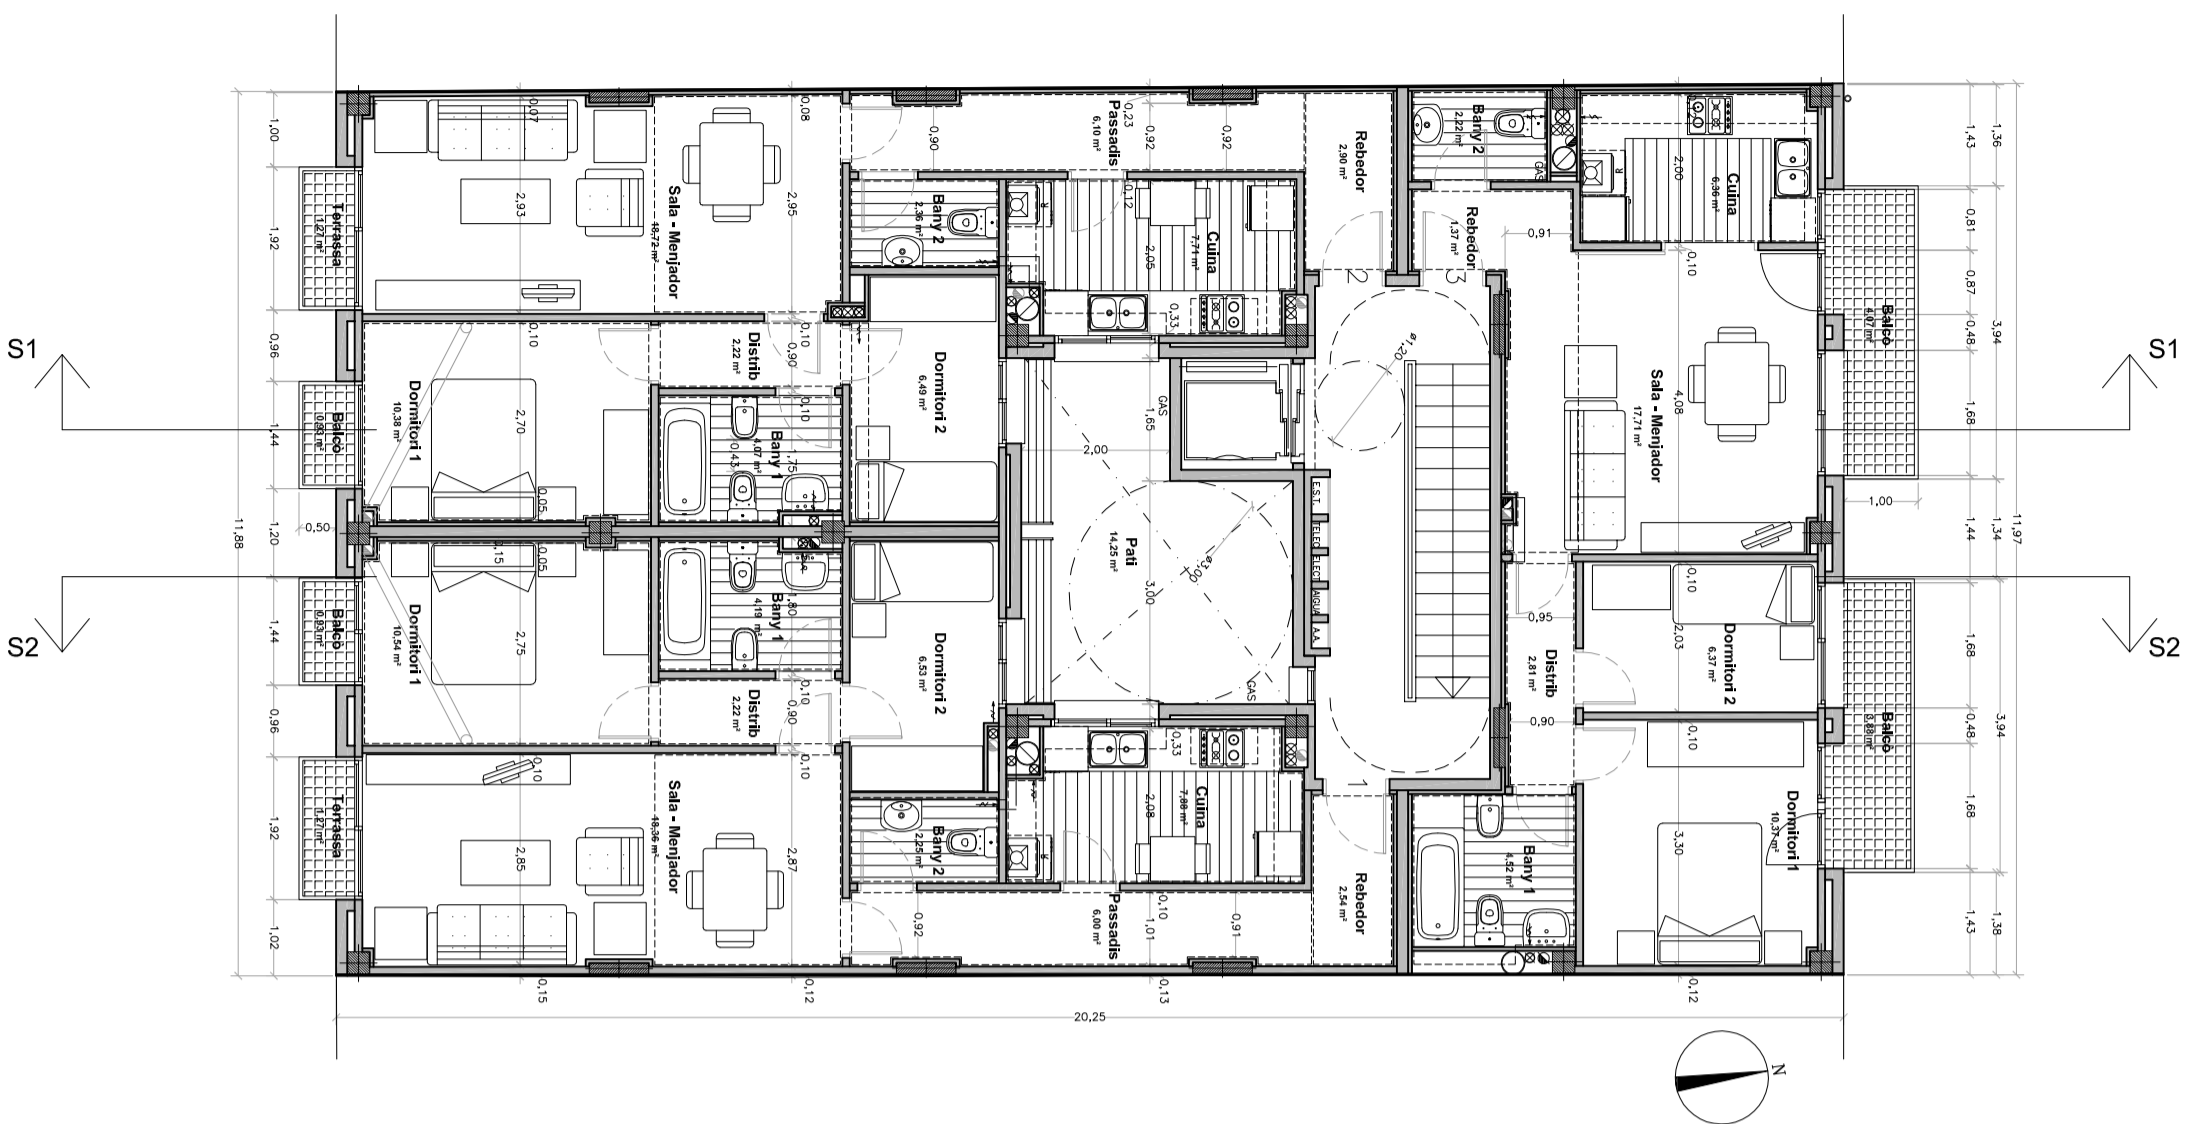


PLANTA 2

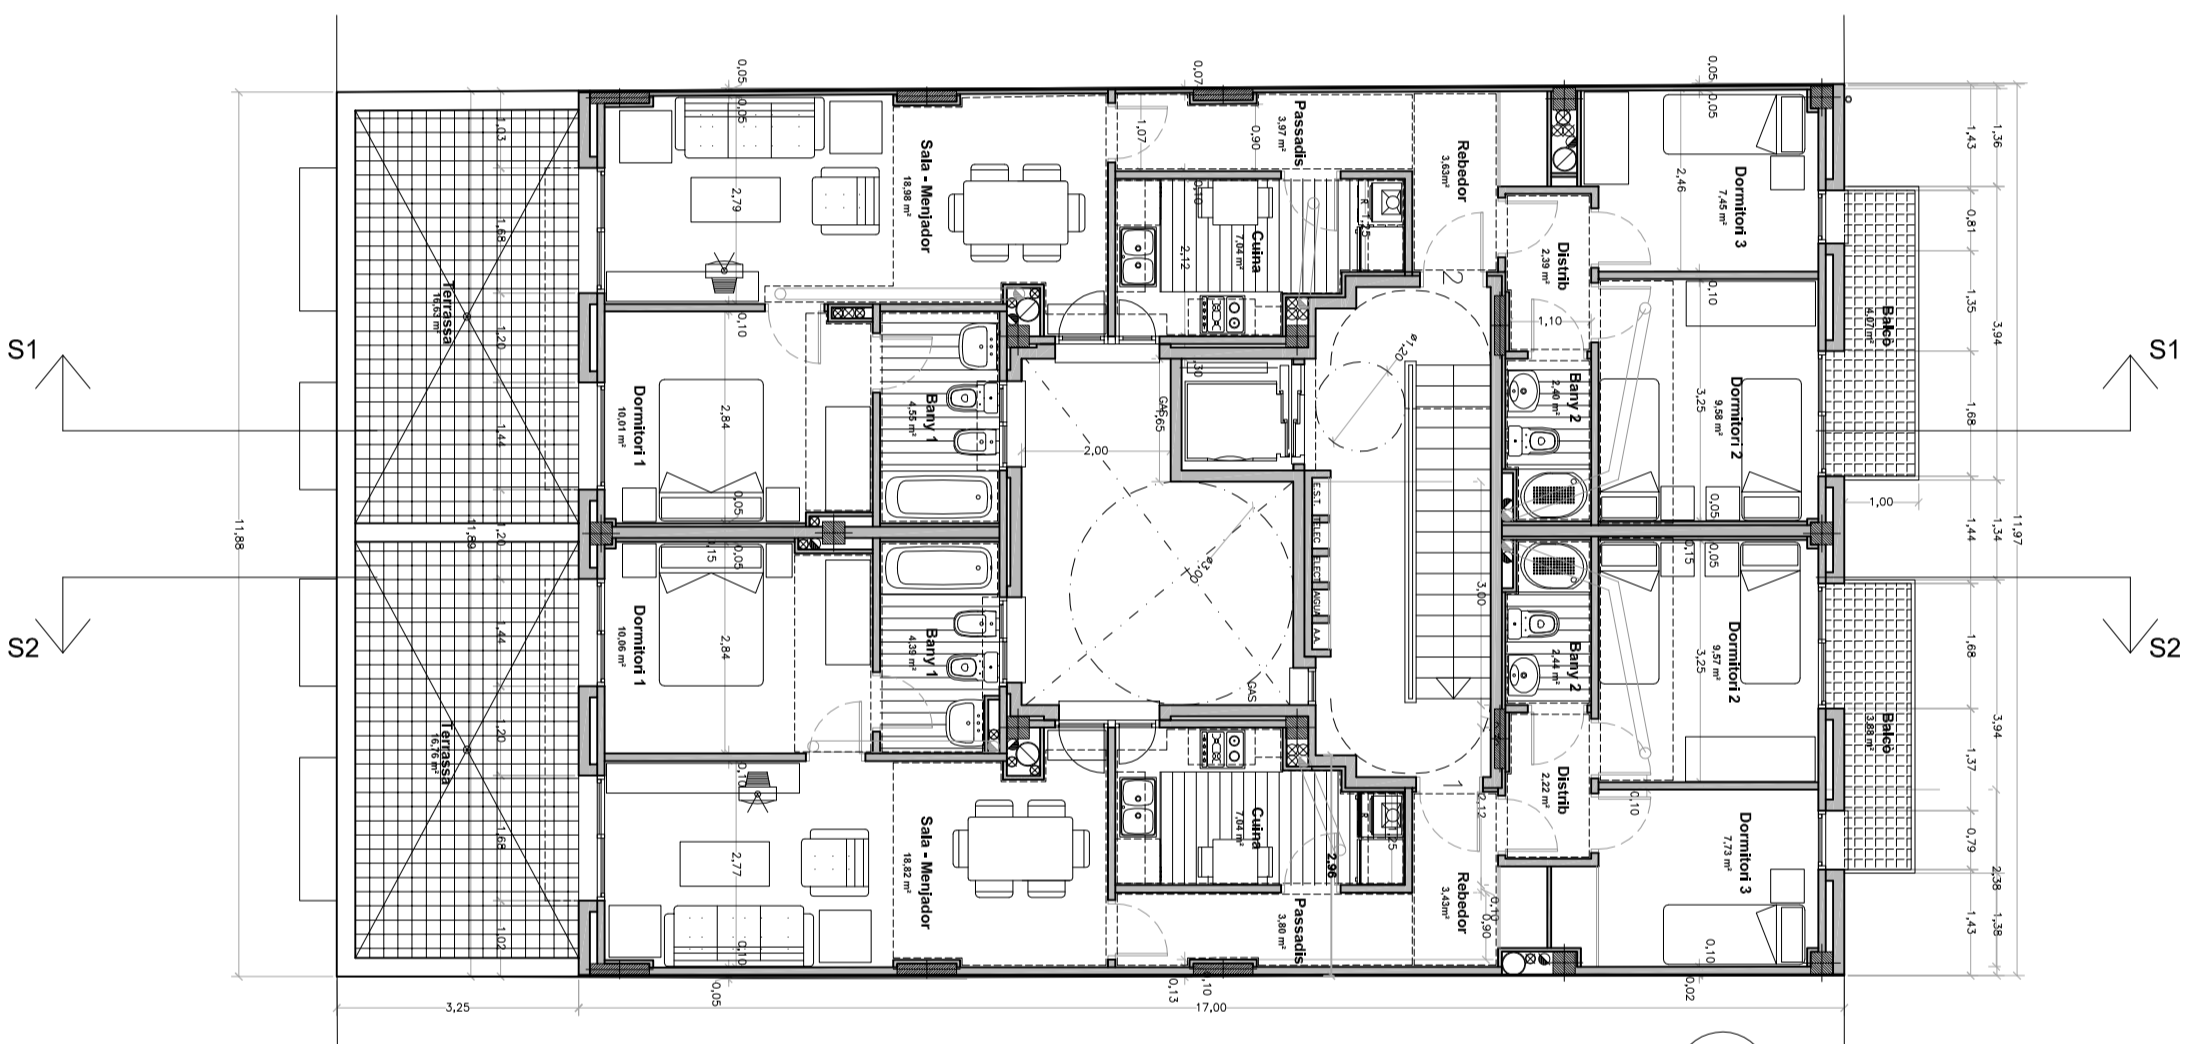


PLANTA TERCERA

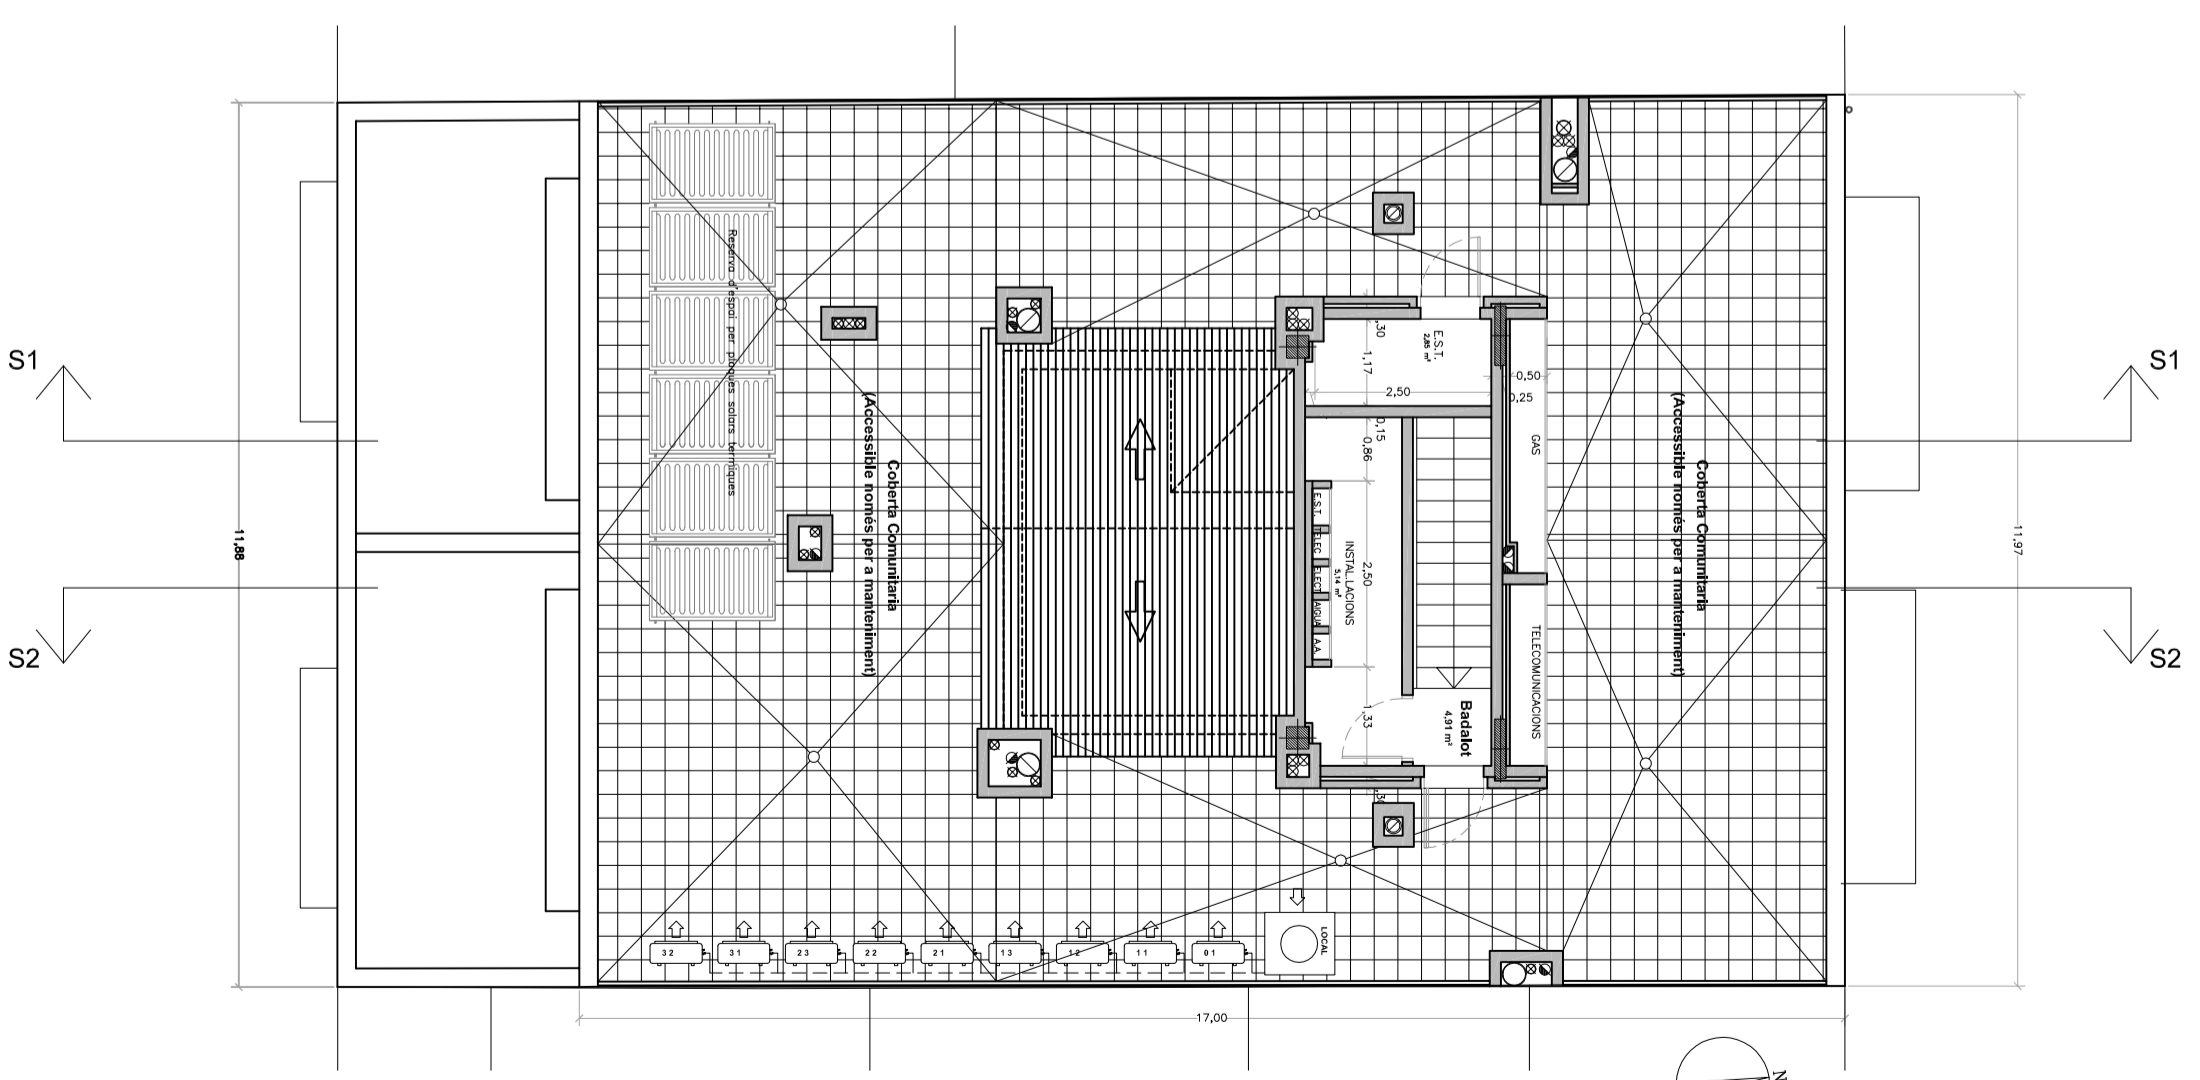

PLANTA COBERTA

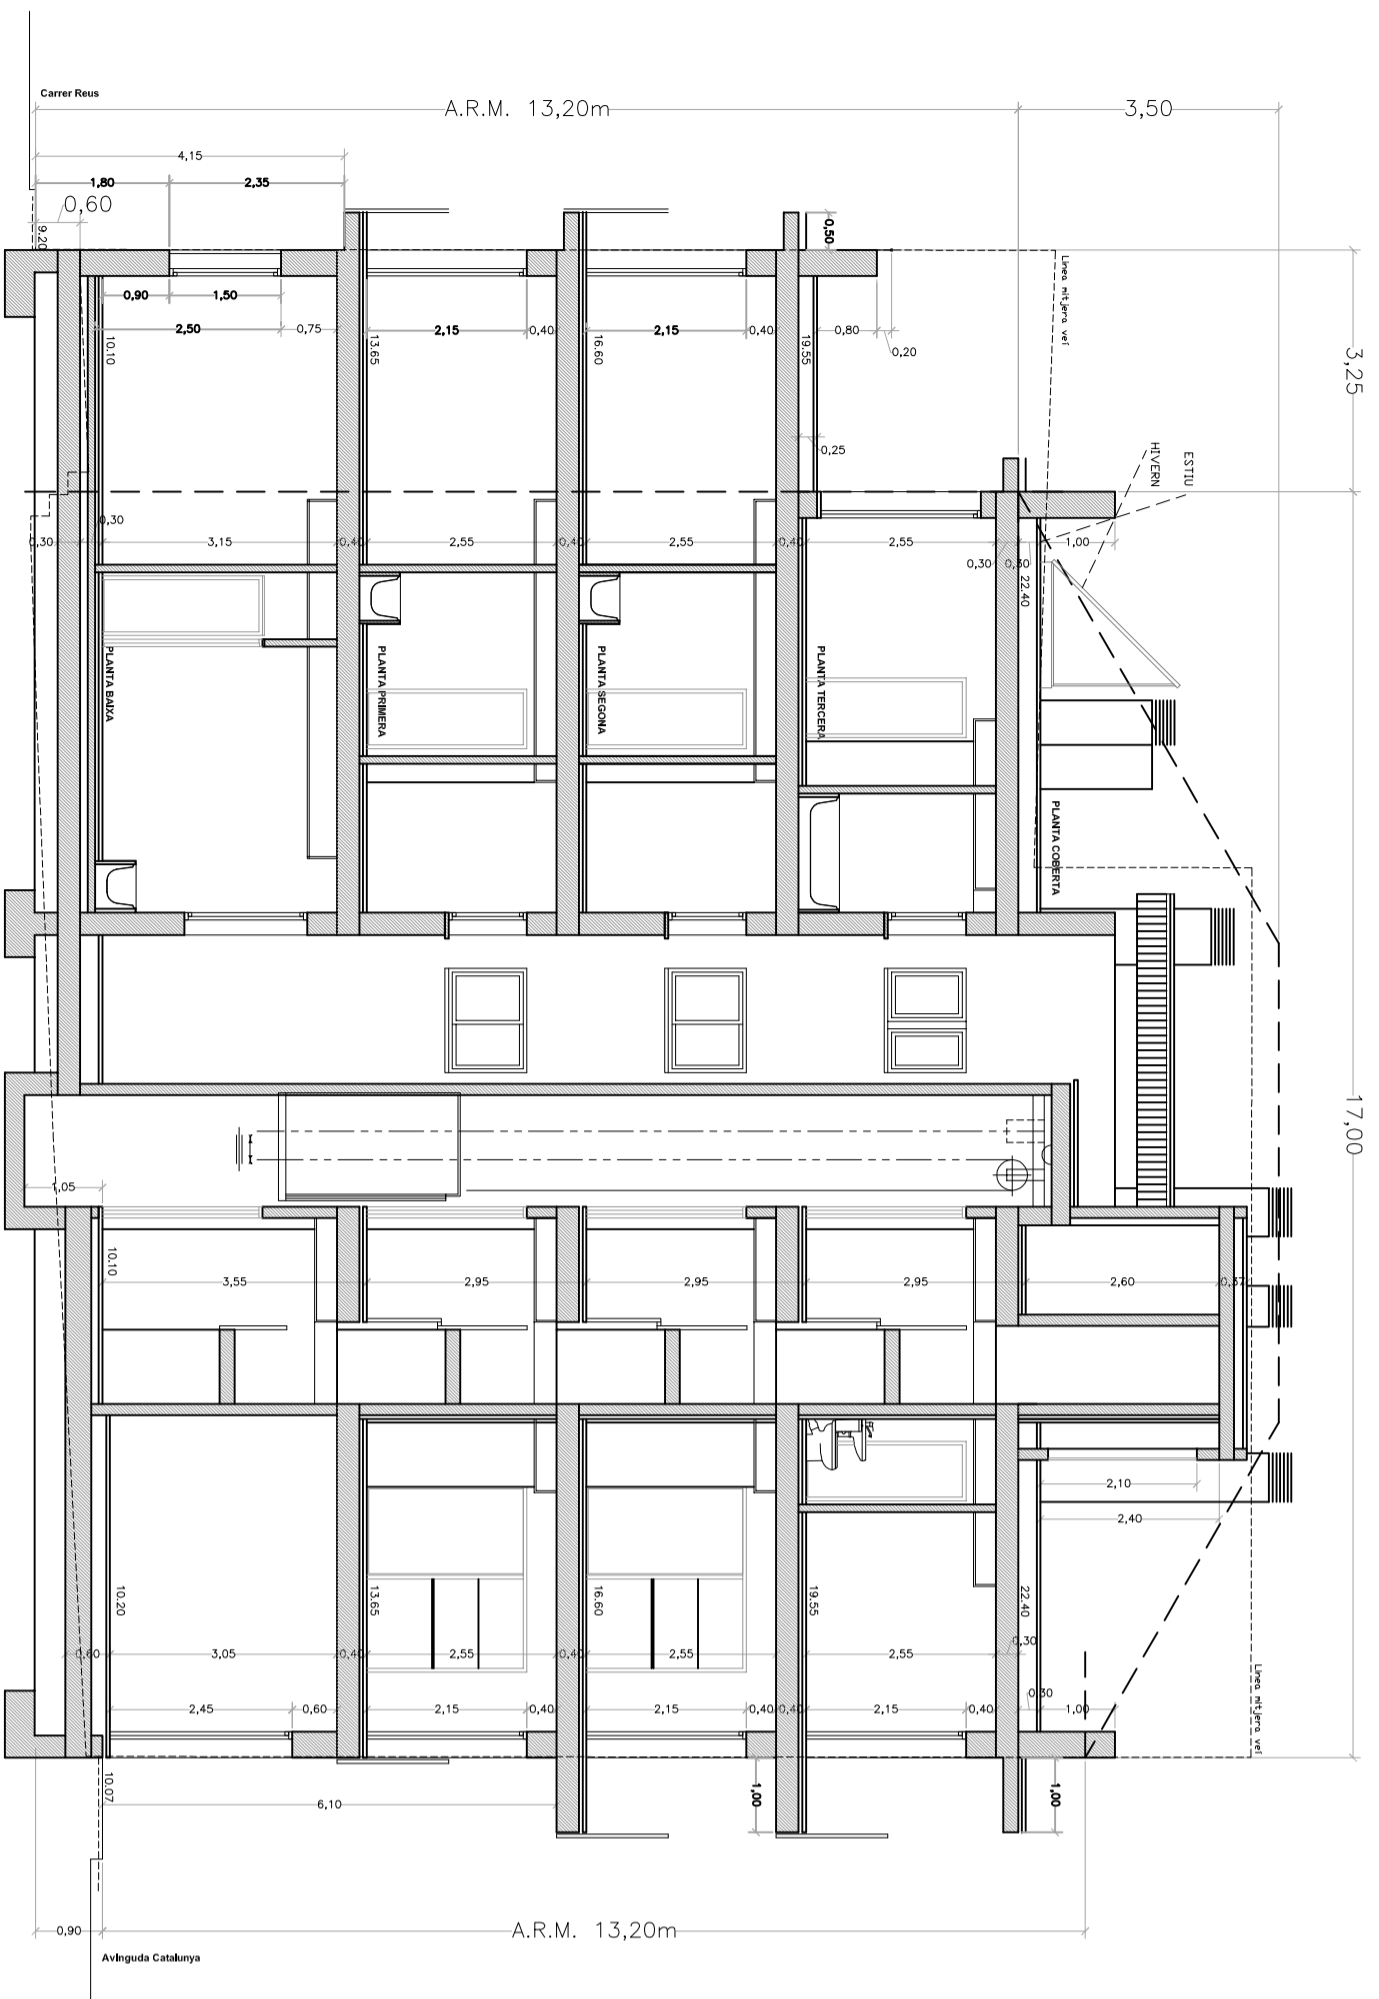

SECCIÓ 1

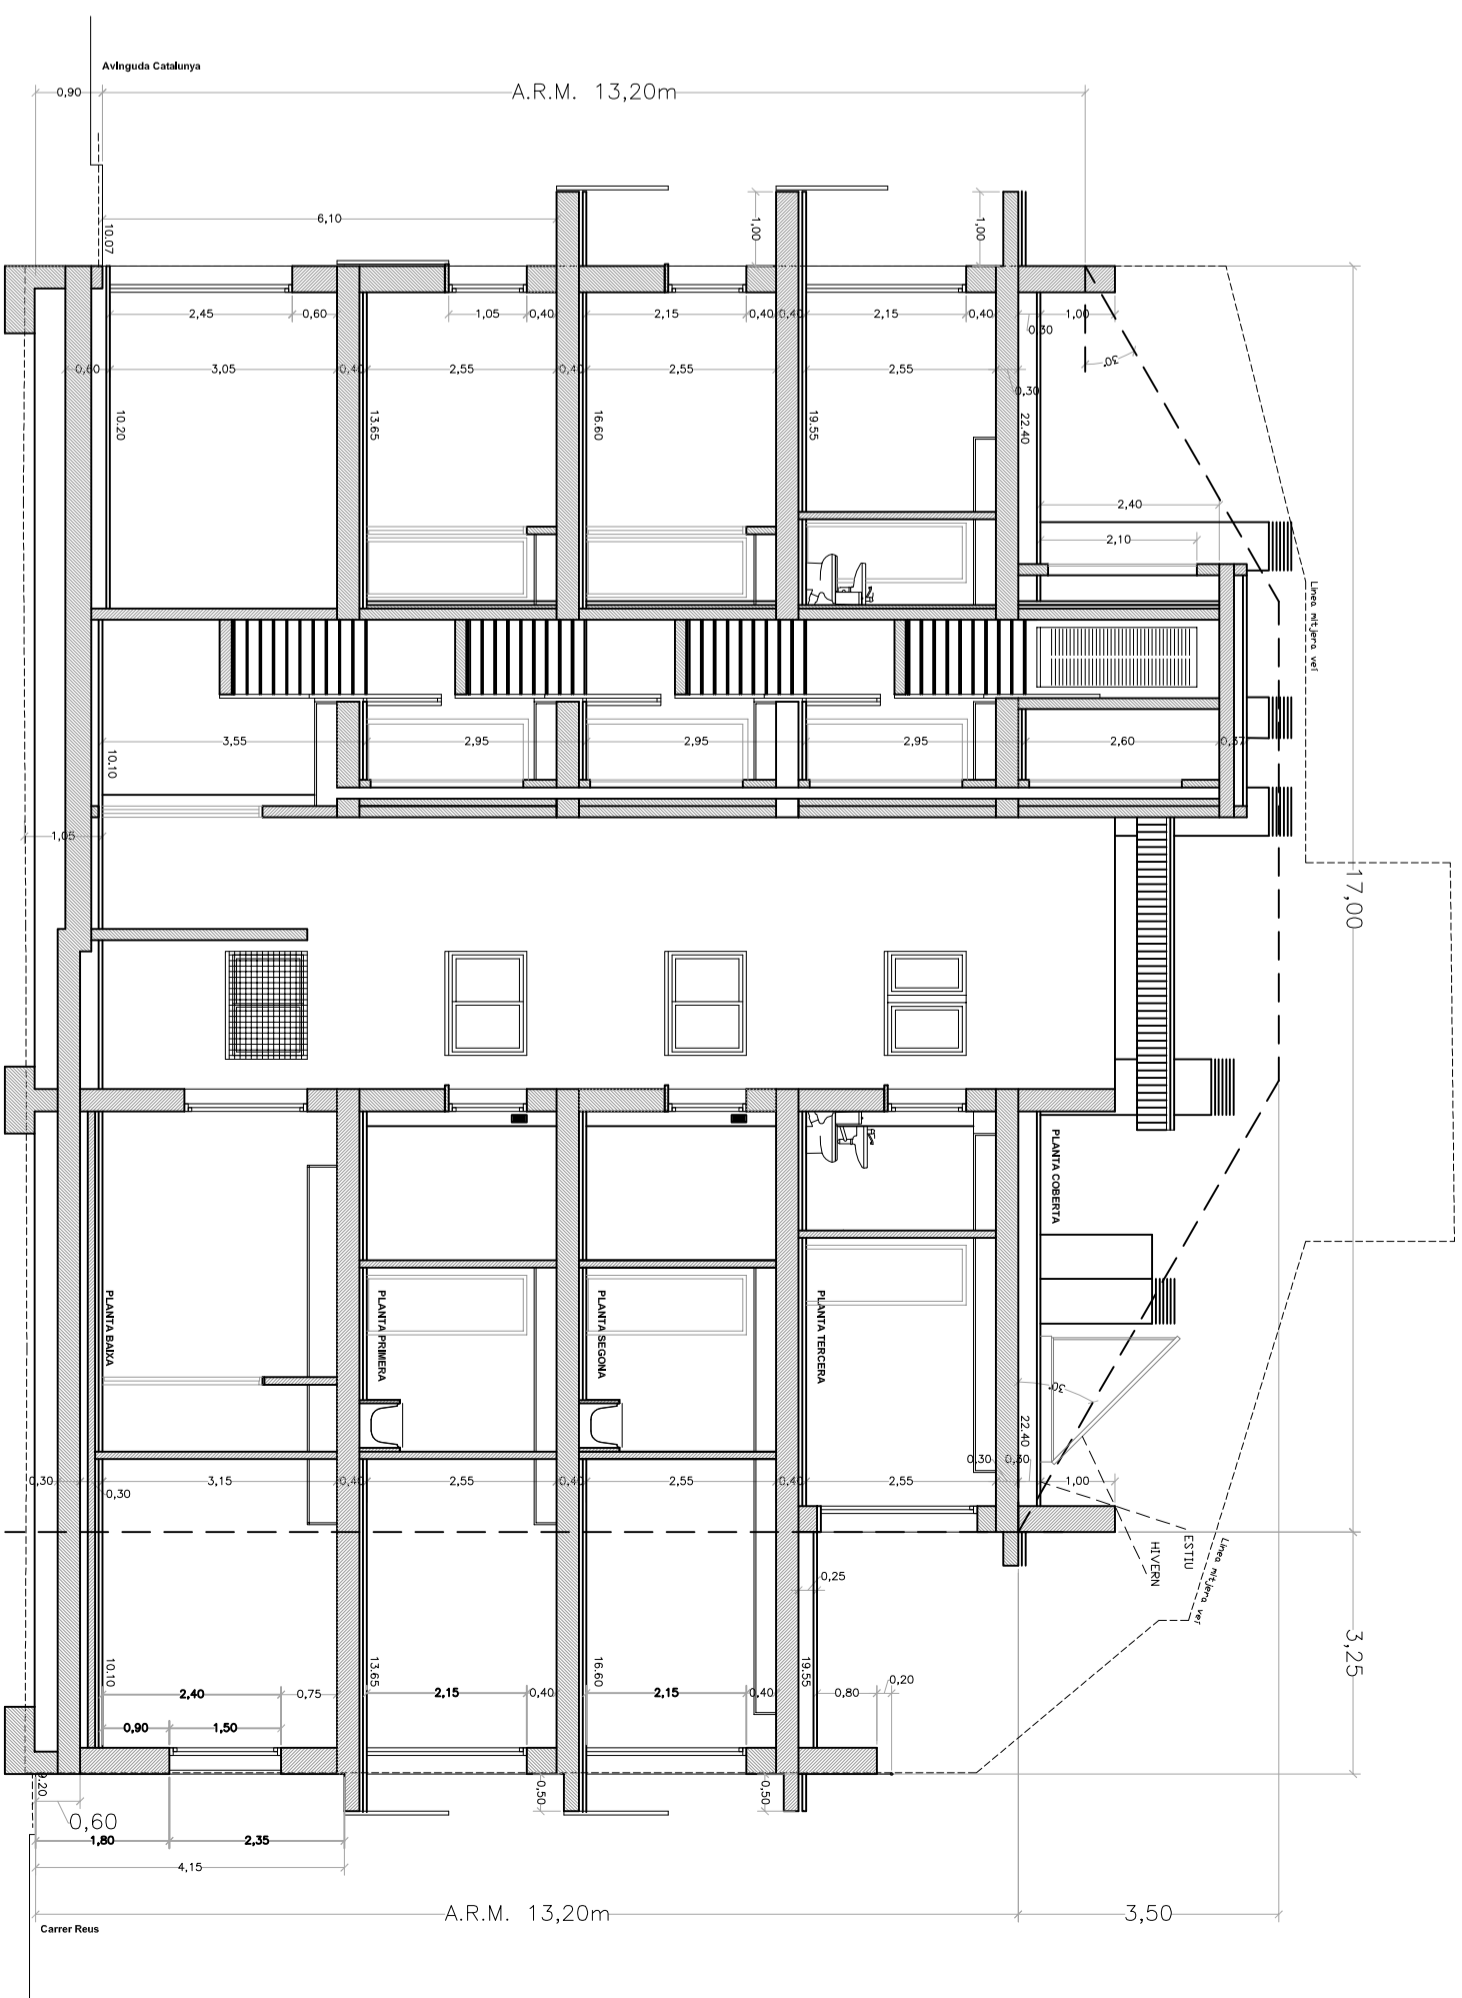

SECCIÓ 2



EPSEB

ALUMNE: MARC YHERLA SANTAOLALLA
TUTOR: ISABEL SERRÀ MARTÍN

PROJECTE: Disseny, Càlcul i Projecte d'Estructures
d'un Edifici d'Habitatges a Torredembarra


TÍTOL: SECCIONS DE L'EDIFICI

COTES: EN METRES


ESCALA: 1/100

DATA: 11/11/2014


PLANO: 3

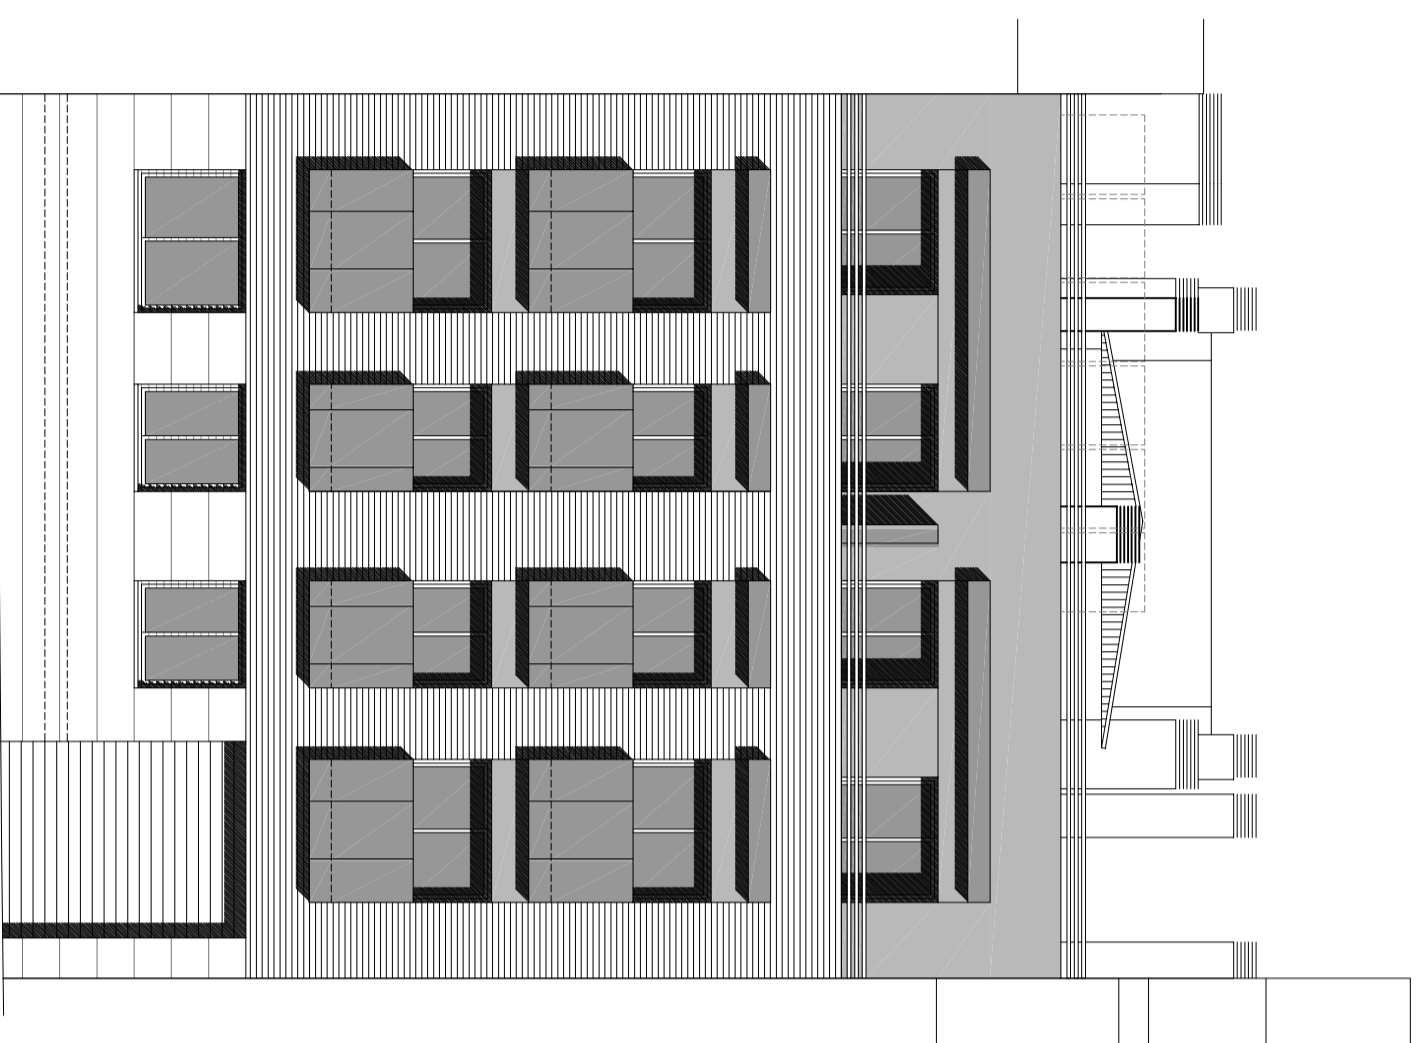

C/ DE REUS N 14

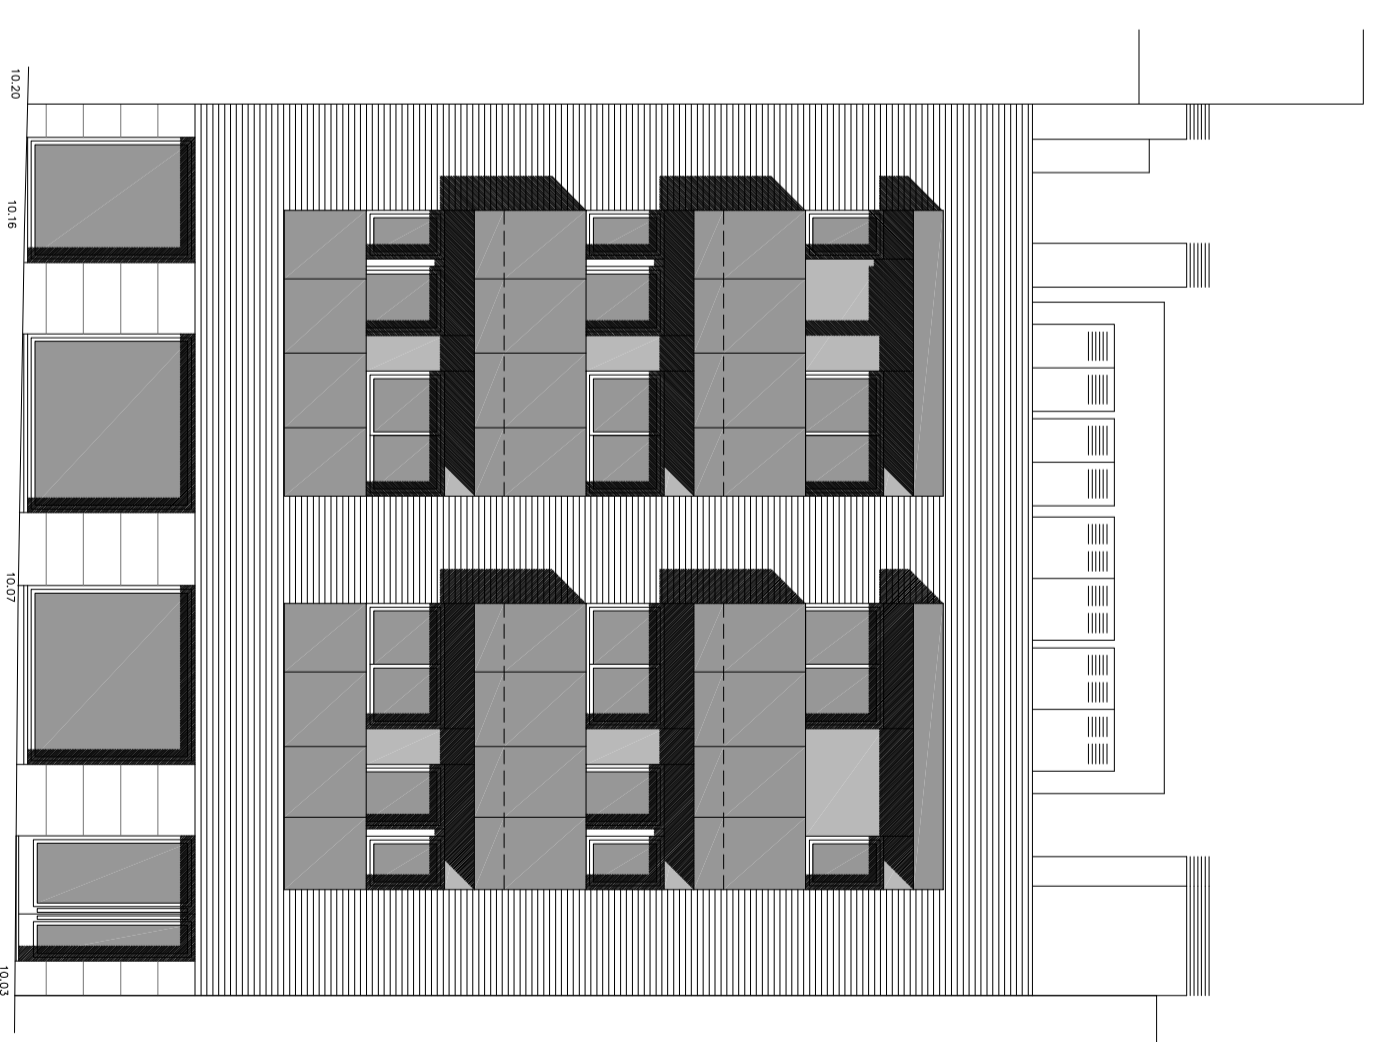

AVDA. CATALUNYA N 35

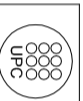

EPSEB

ALUMNE: MARC YHERLA SANTAOLALLA
TUTOR: ISABEL SERRÀ MARTÍN

PROJECTE: Disseny, Càlcul i Projecte d'Estructures
d'un Edifici d'Habitatges a Torredembarra

TÍTOL: FAÇANES

COTES: EN METRES

ESCALA: 1/100

DATA: 11/11/2014

PLANO: **4**