


# Sectors d'incendi, Ocupació i Recorreguts d'evacuació


## Planta soterrani

SECTORS		CALCUL OCUPACIÓ	
US PÚBLICA CONCURRENCIA	Biblioteca	2 m <sup>2</sup> /p	
S. CONSTRUÏDA	Vestíbul	1,5 m <sup>2</sup> /p	
P-1	Atala	10 m <sup>2</sup> /p	
P-1	Cançons	132,8 m <sup>2</sup>	
P-2	Magatzem	40 m <sup>2</sup> /p	
	Servis de plana	Nulla	
	Instal·lacions	Nulla	
SECTOR ÚNIC		TOTAL 2500 m <sup>2</sup> > 2450,9 m <sup>2</sup>	


Distància a sortida d'edifici es inferior a 50m.  
Distància fins a recorregut alternatiu interior a 50m.

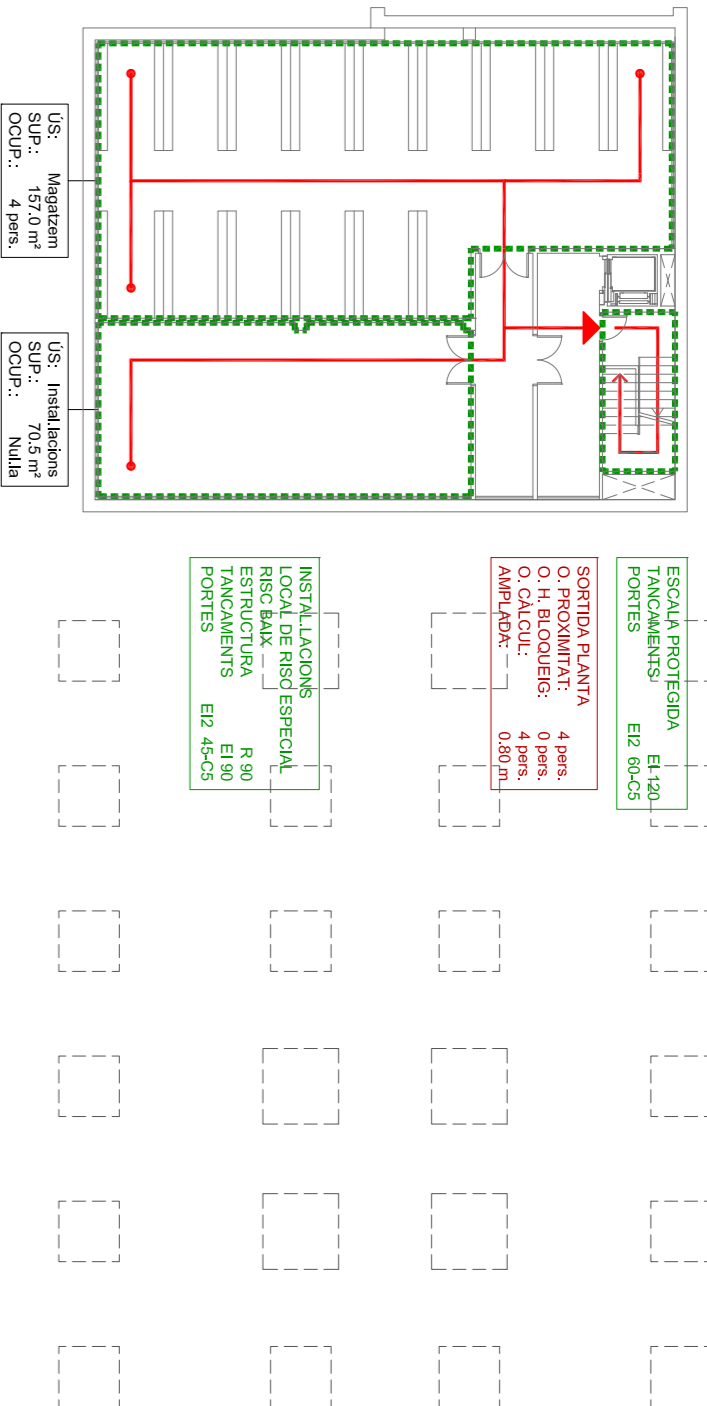


## Planta primera

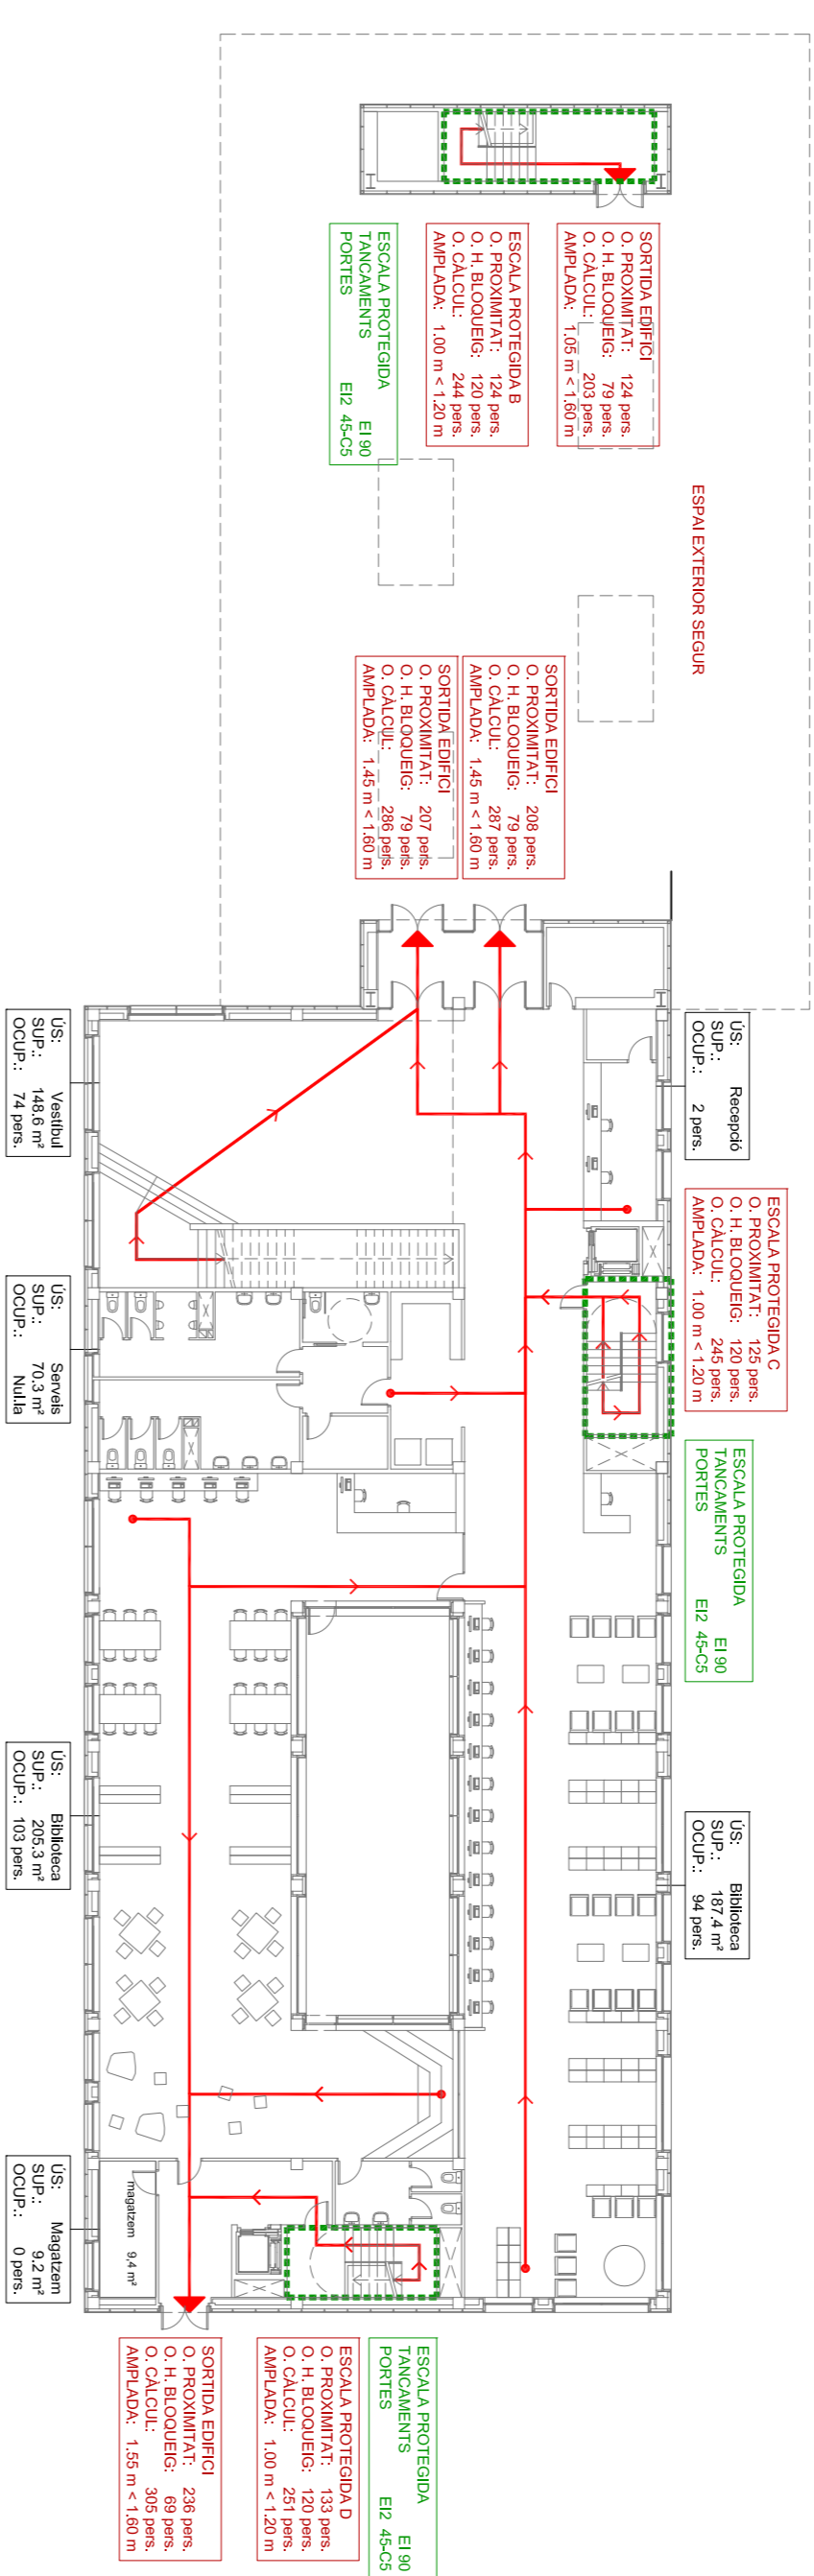

## Planta segona

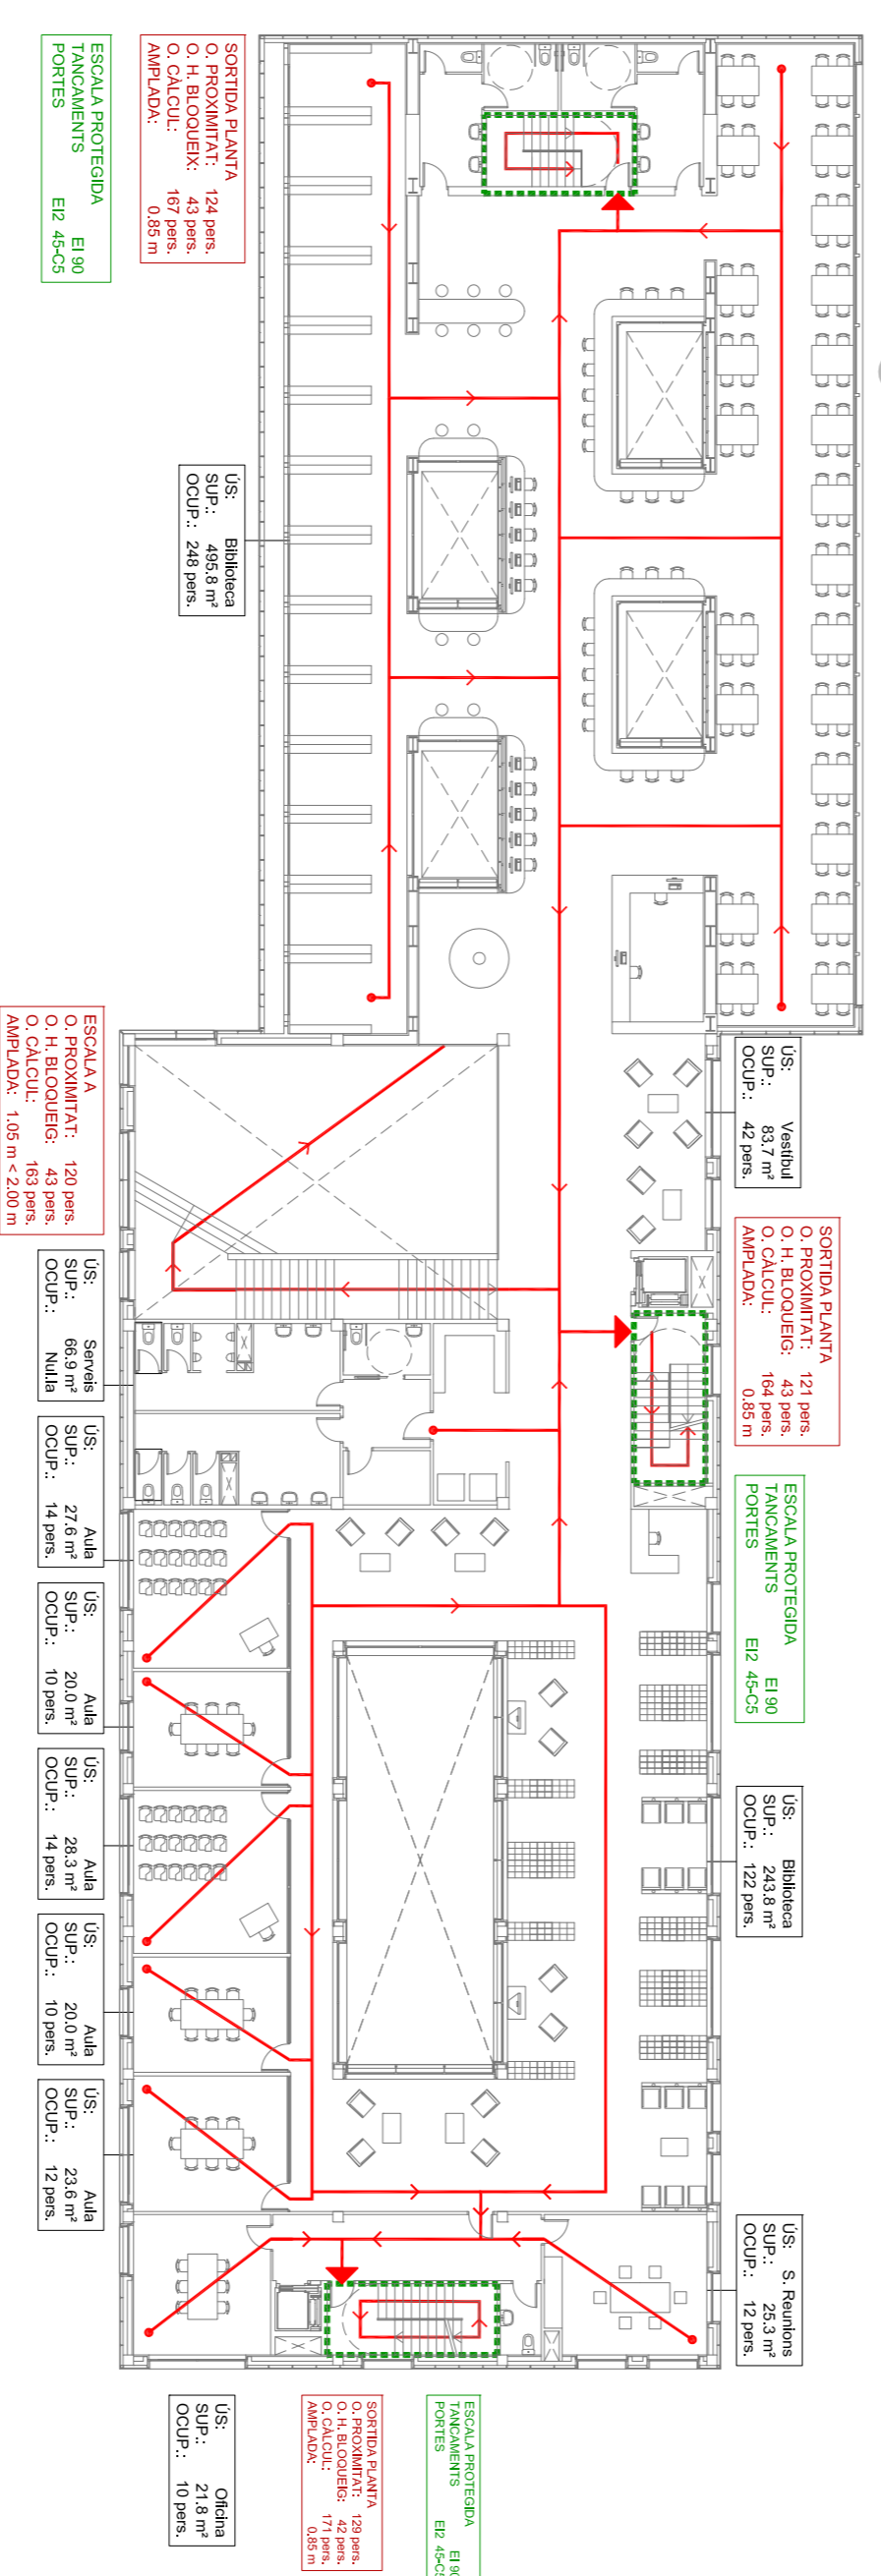

## Planta coberta

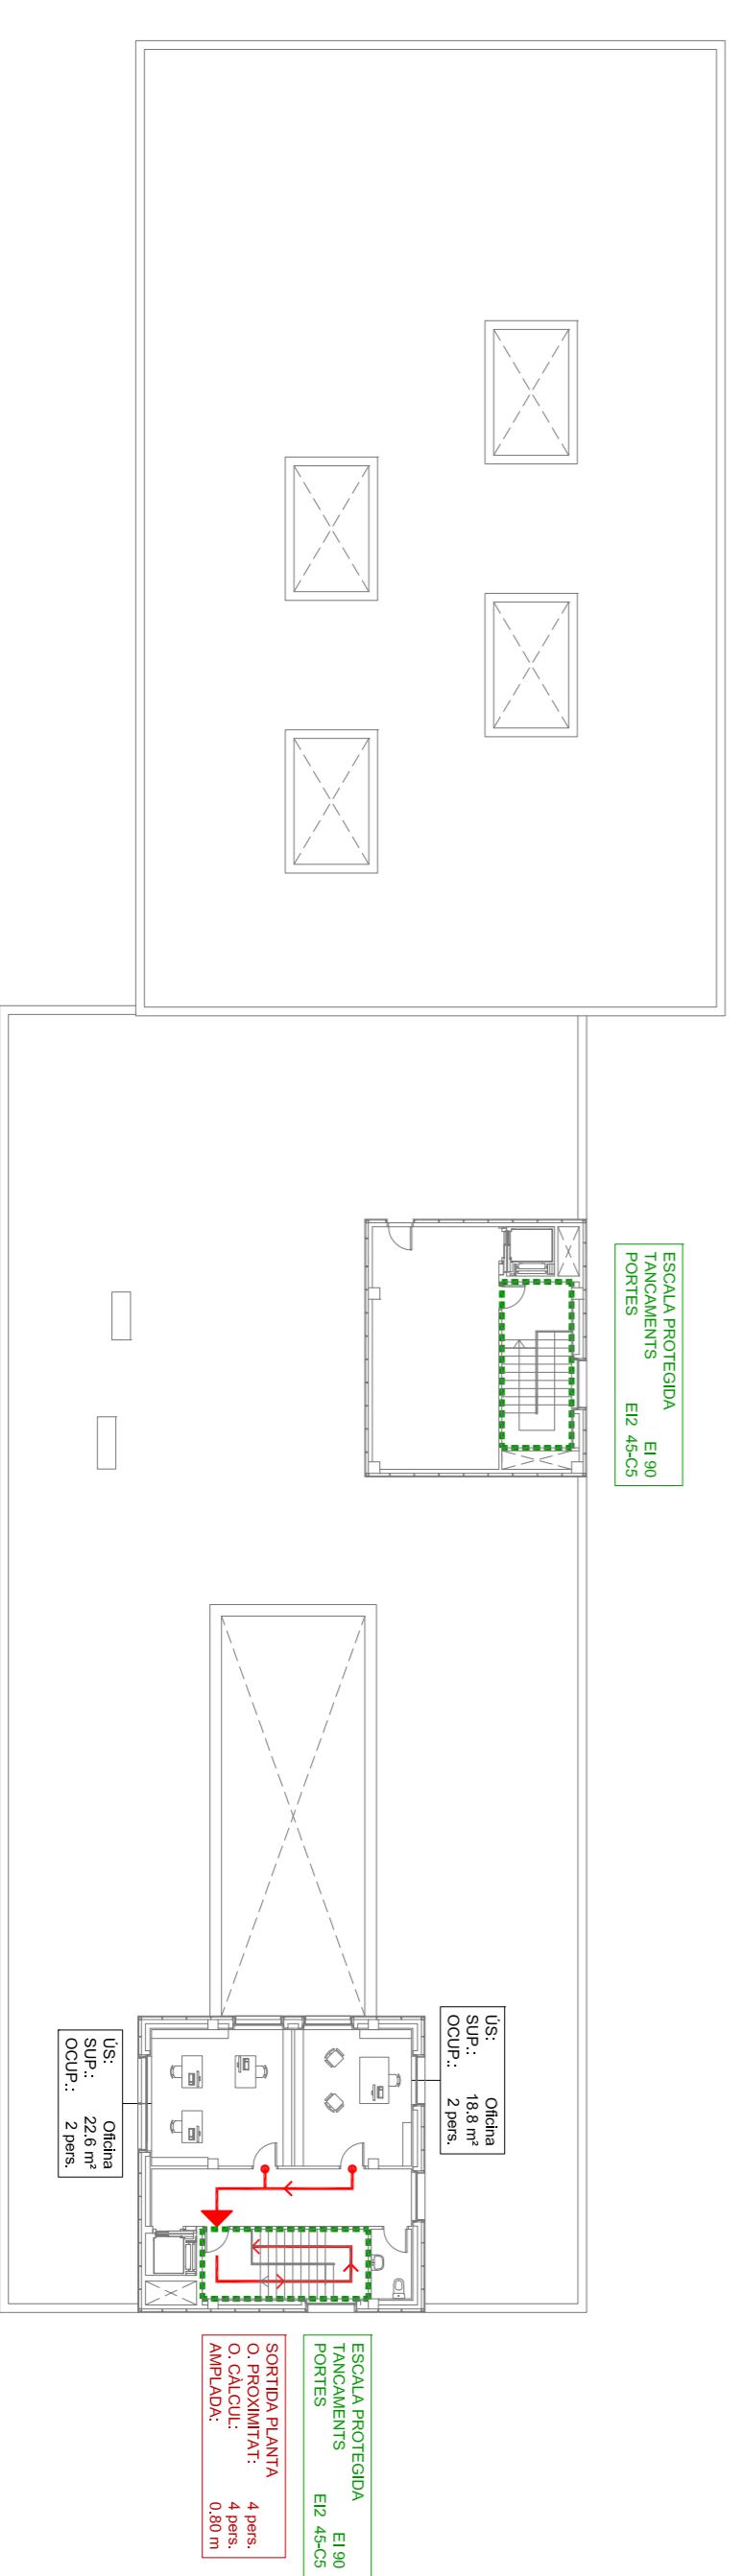


Biblioteca de Sarrià


Prevençió d'incendis - escala 1:250

# Elements de protecció contra incendis


## Planta soterrani

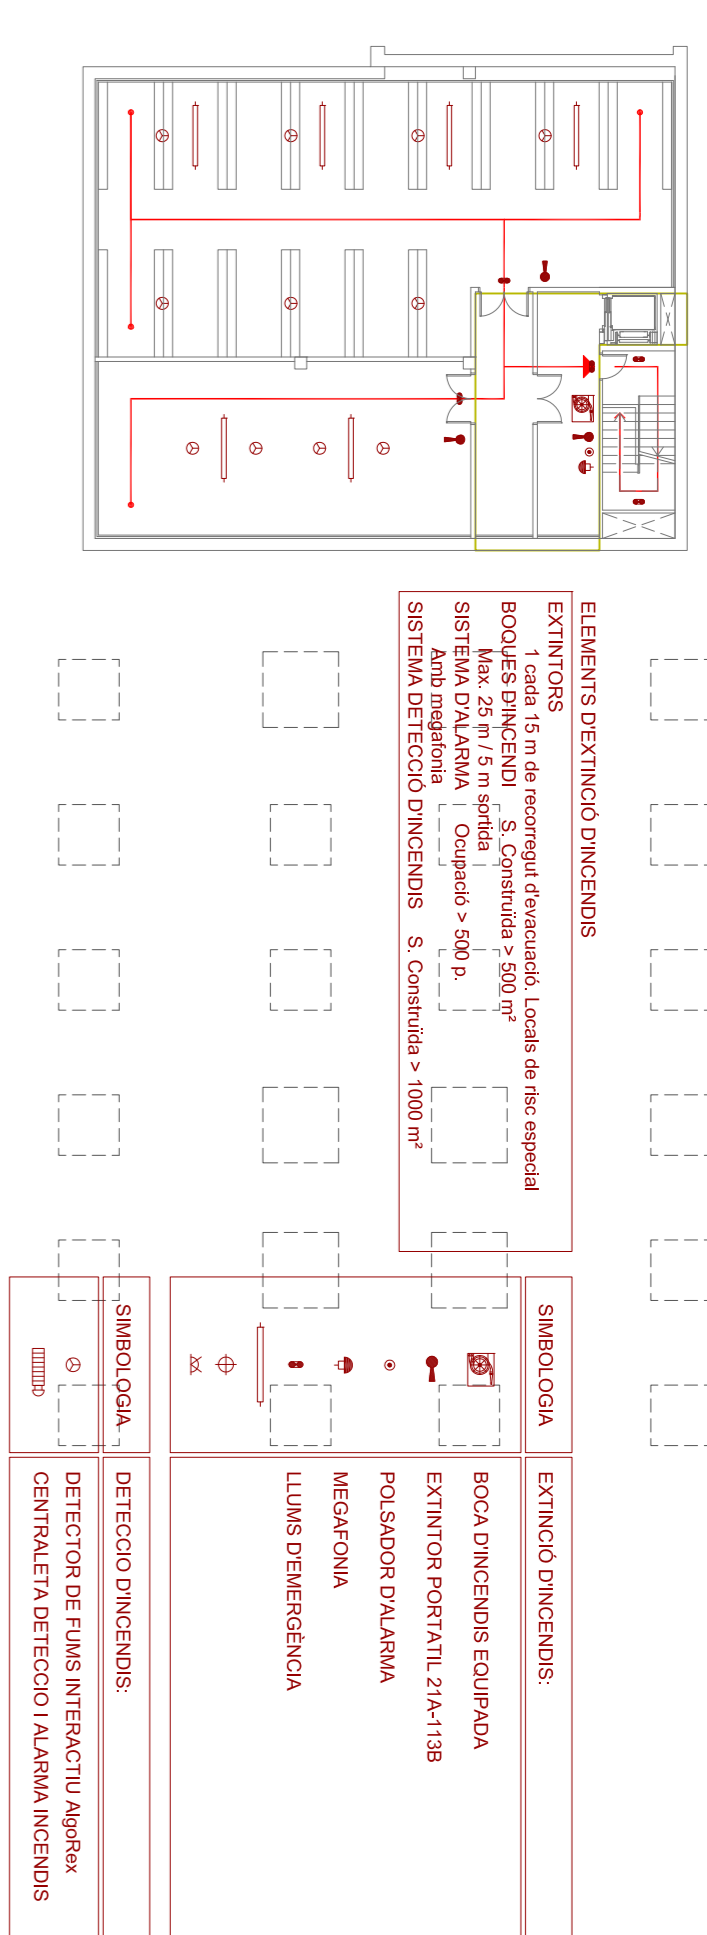


## Planta primera

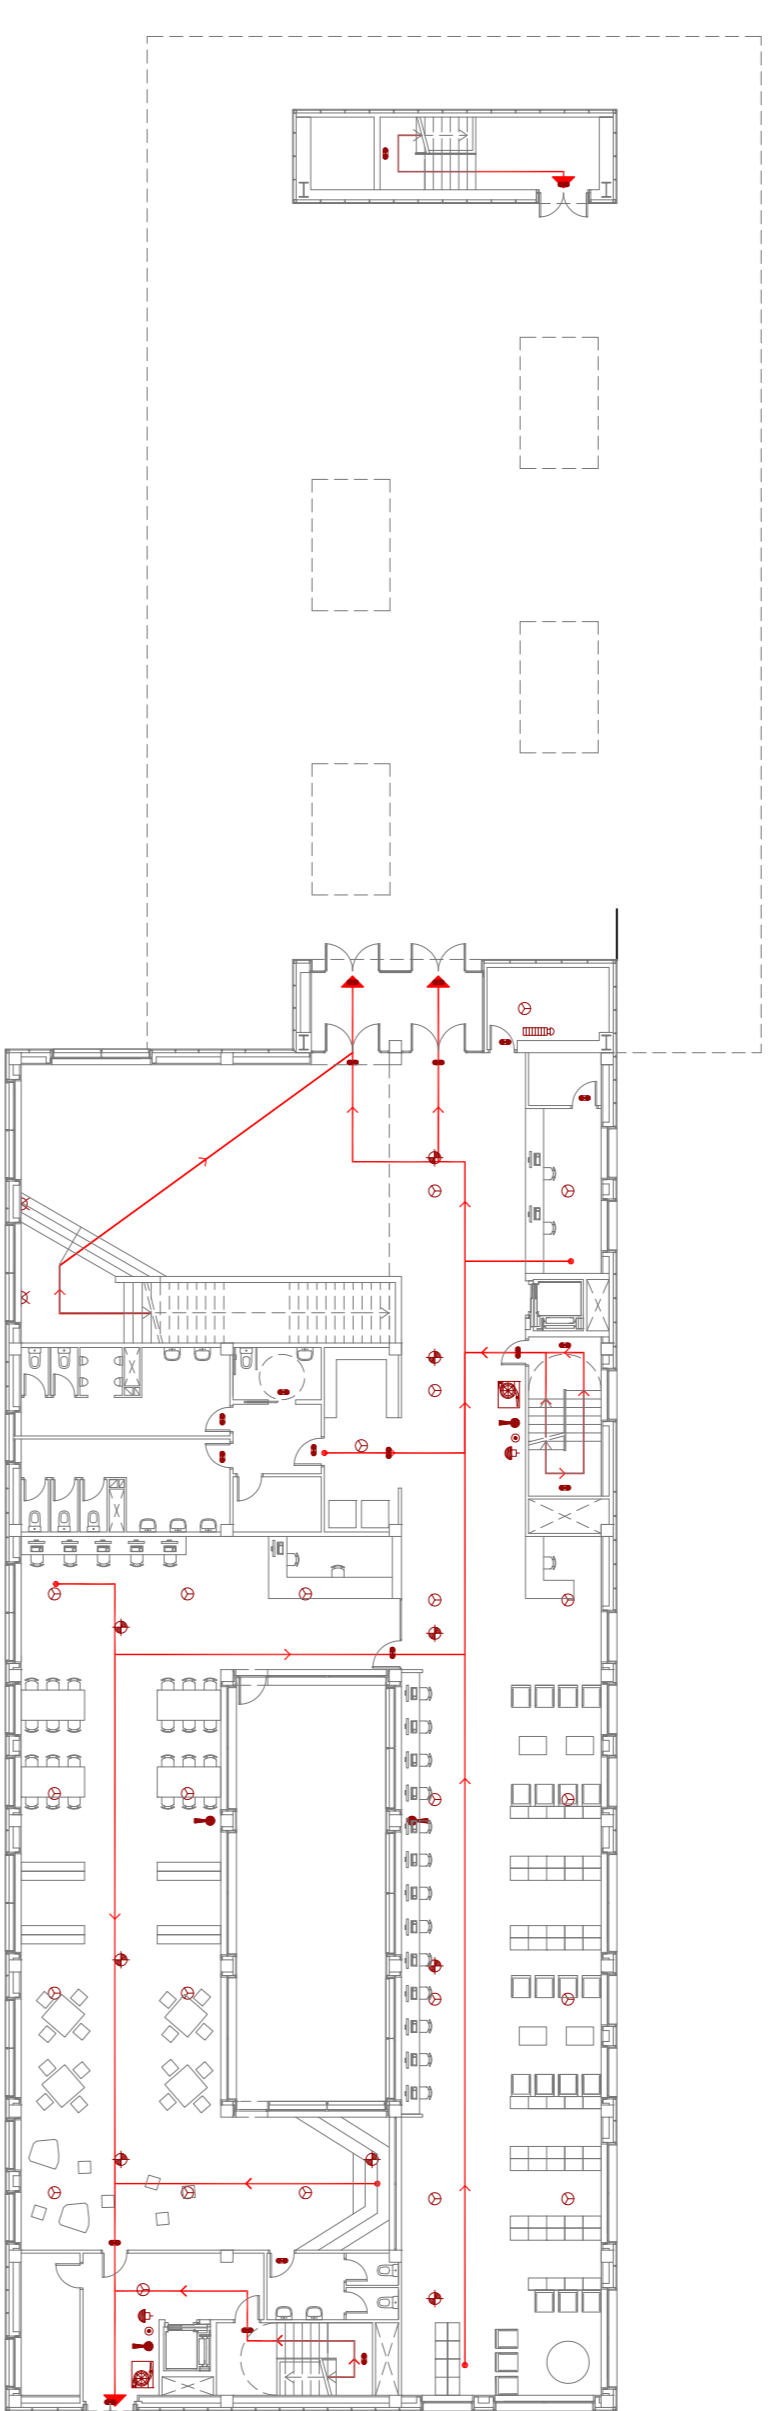

## Planta segona

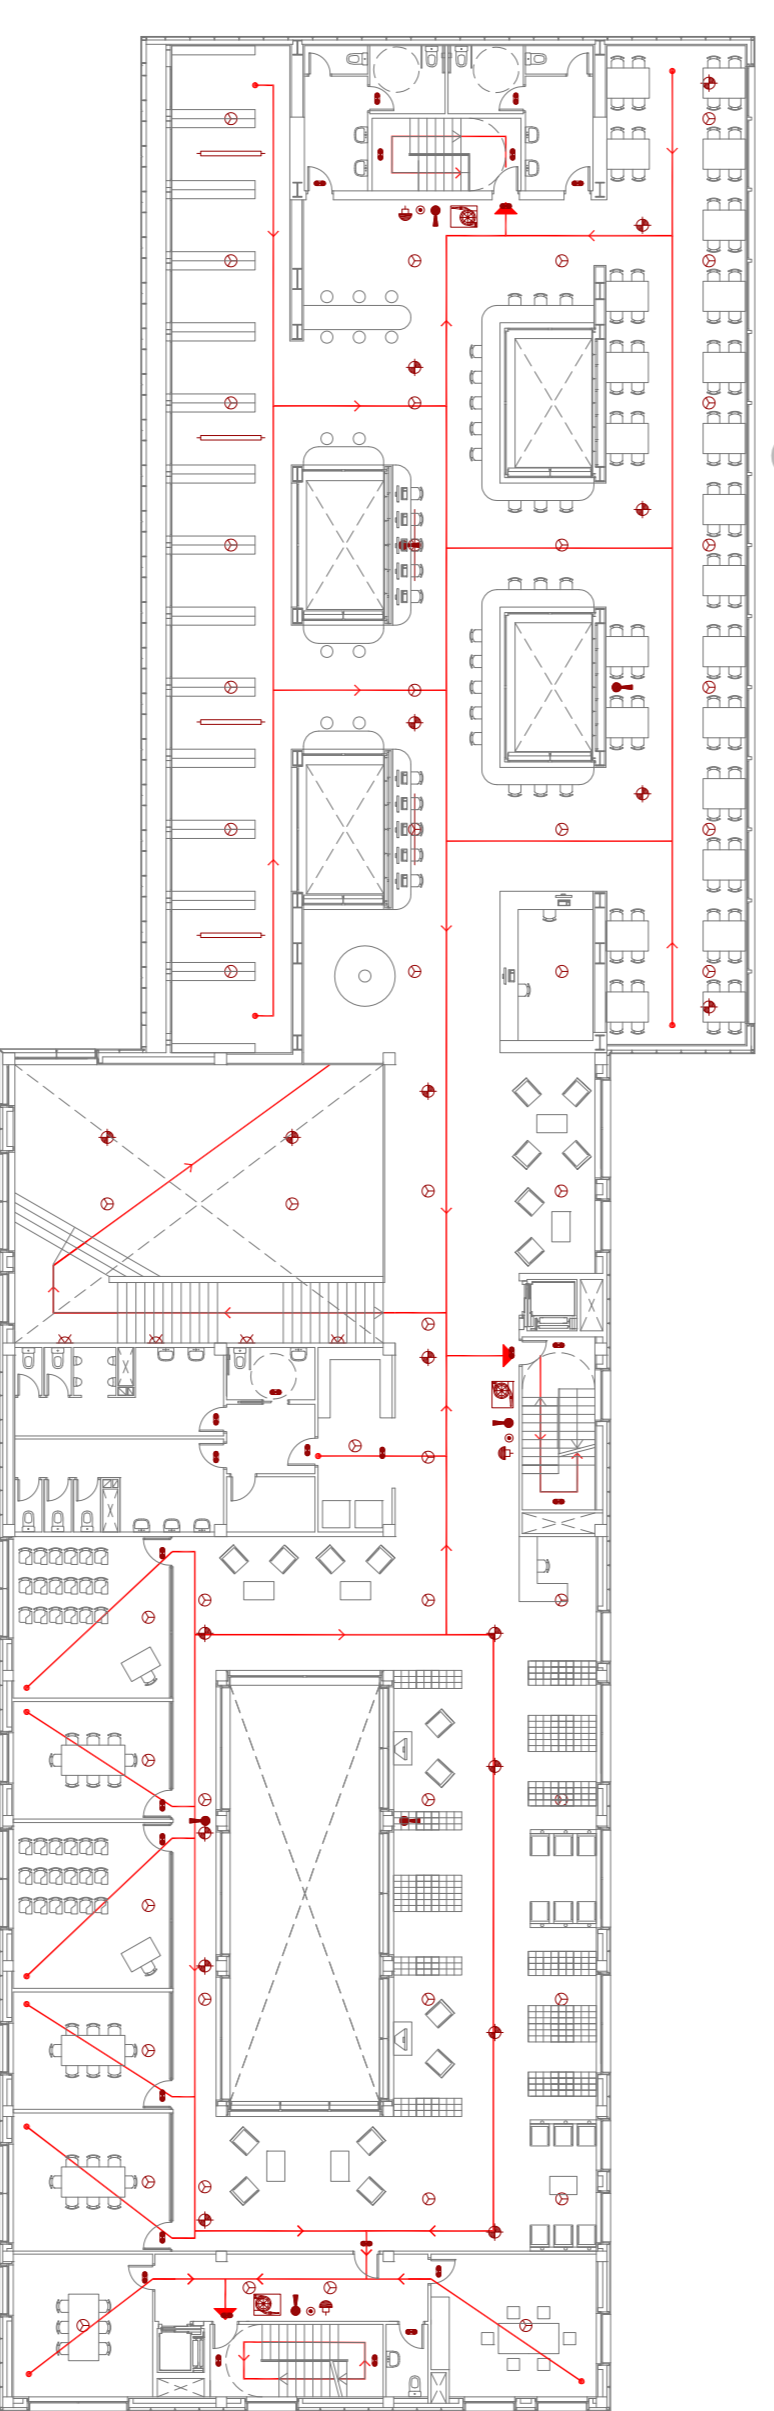

## Planta coberta

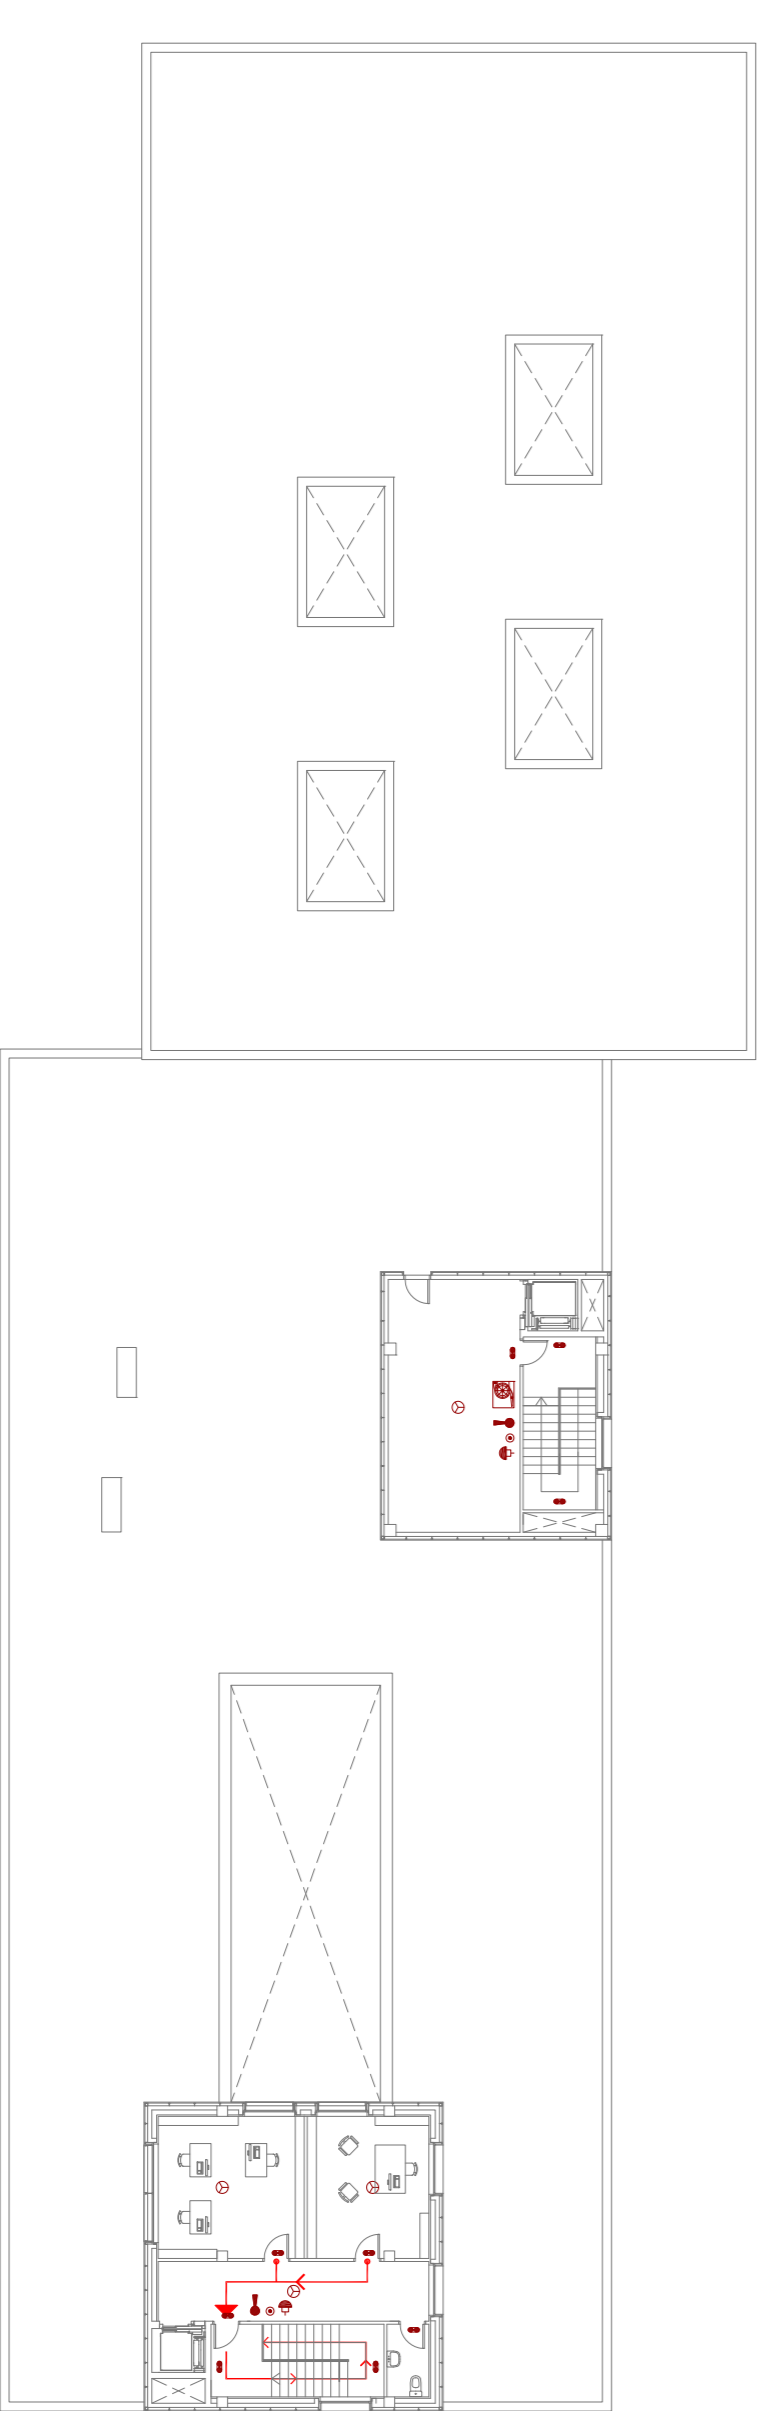

Josep Solé Mateu  
P.F.C curs 2007-08

Tribunal 8