




- PLANTA PRIMERA /** $h=+2,00m$
1. Entrada al centro
 2. Recepción / recepción
 3. Oficina
 4. Sala de reuniones
 5. Oficina de dirección / dirección
 6. Oficina de dirección / dirección
- Escala: 1:500/20m

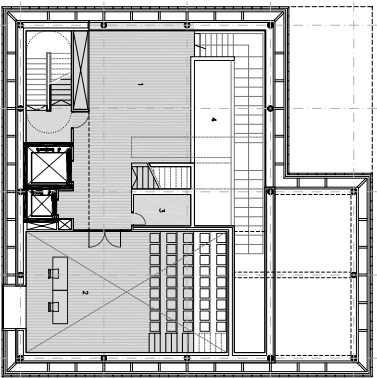


- PLANTA SEGUNDA /** $h=+14,00m$
1. Foyer espectáculo
 2. Oficina de dirección / dirección
 3. Oficina de dirección / dirección
 4. Vests (V)
- Escala: 1:75/4m

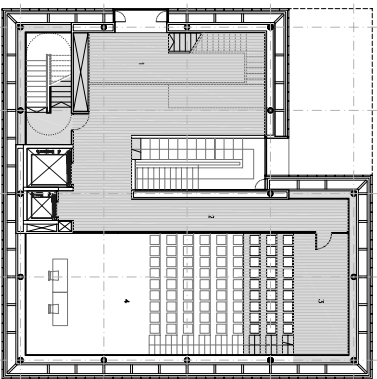


- PLANTA TERCERA /** $h=+17,00m$
1. Espacio espectáculo / espectáculo
 2. Corredor espectáculo / espectáculo
 3. Corredor espectáculo / espectáculo
 4. Doble espacio sala
- Escala: 1:15/2m

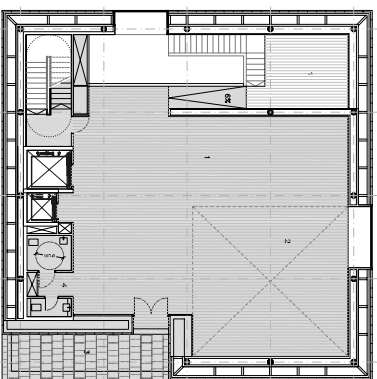

- PLANTA CUARTA /** $h=+14,00m$
1. Espacio espectáculo
 2. Espacio espectáculo / espectáculo
 3. Espacio espectáculo / espectáculo
 4. Aislado
- Escala: 2:25/7m

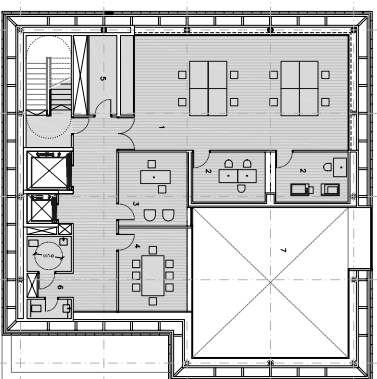


- PLANTA QUINTA /** $h=+17,00m$
1. Oficina administración
 2. Oficina administración
 3. Dirección
 4. Sala de reuniones
 5. Sala de reuniones
 6. Sala de reuniones
 7. Vests
- Escala: 1:15/2m



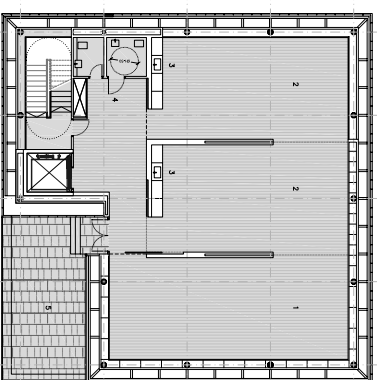


- PLANTA SÉPTIMA /** $h=+17,00m$
1. Sala de reuniones
 2. Sala de reuniones
 3. Sala de reuniones
 4. Sala de reuniones
 5. Sala de reuniones
 6. Sala de reuniones
 7. Vests
- Escala: 1:50/20m


4,20 4,20 4,20 4,20

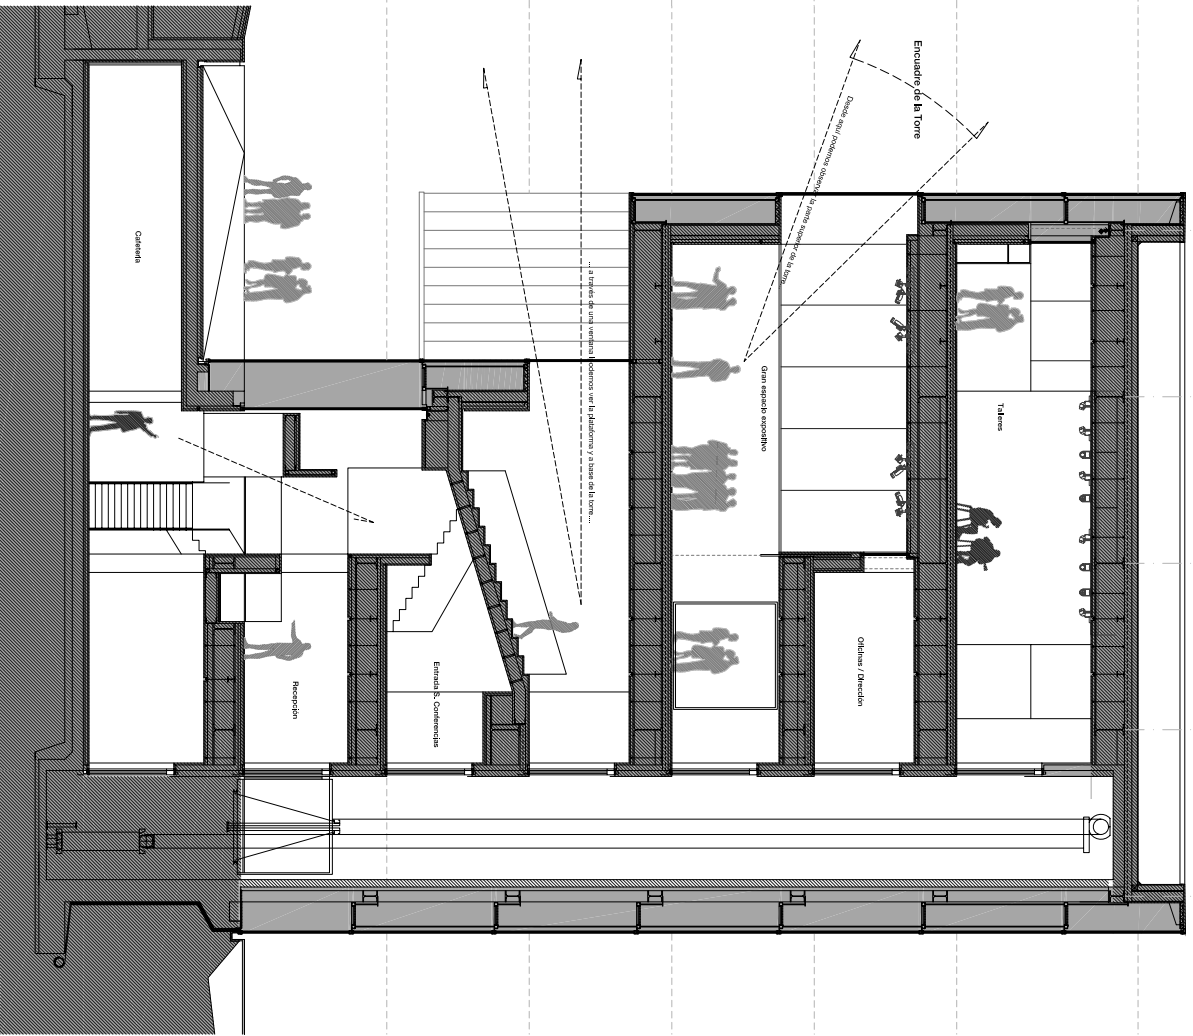

- +27,20m ANTEPEDCHO
- +26,00 COBERTURA
- +21,70 PLANTA 6: Sala de reuniones / sala de reuniones
- +17,00 PLANTA 5: Administración del Centro / Administración del Centro
- +14,00m PLANTA 4: Espacio espectáculo / Espacio espectáculo
- +10,15m PLANTA 3: Espacio espectáculo / Sala de s
- +8,30 PLANTA 2: Espacio espectáculo / Espacio espectáculo
- +2,45 PLANTA 1: Entrada al Centro / Recepción / Recepción
- 1,75m PLANTA B/A: Zona de recepción / Zona de recepción

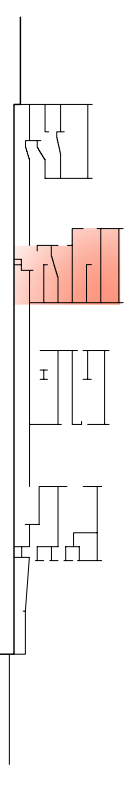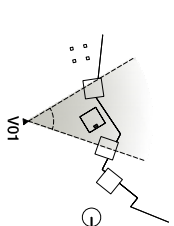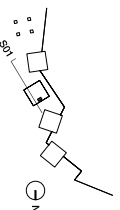

V01_VISTA DE LA ENTRADA AL CENTRO

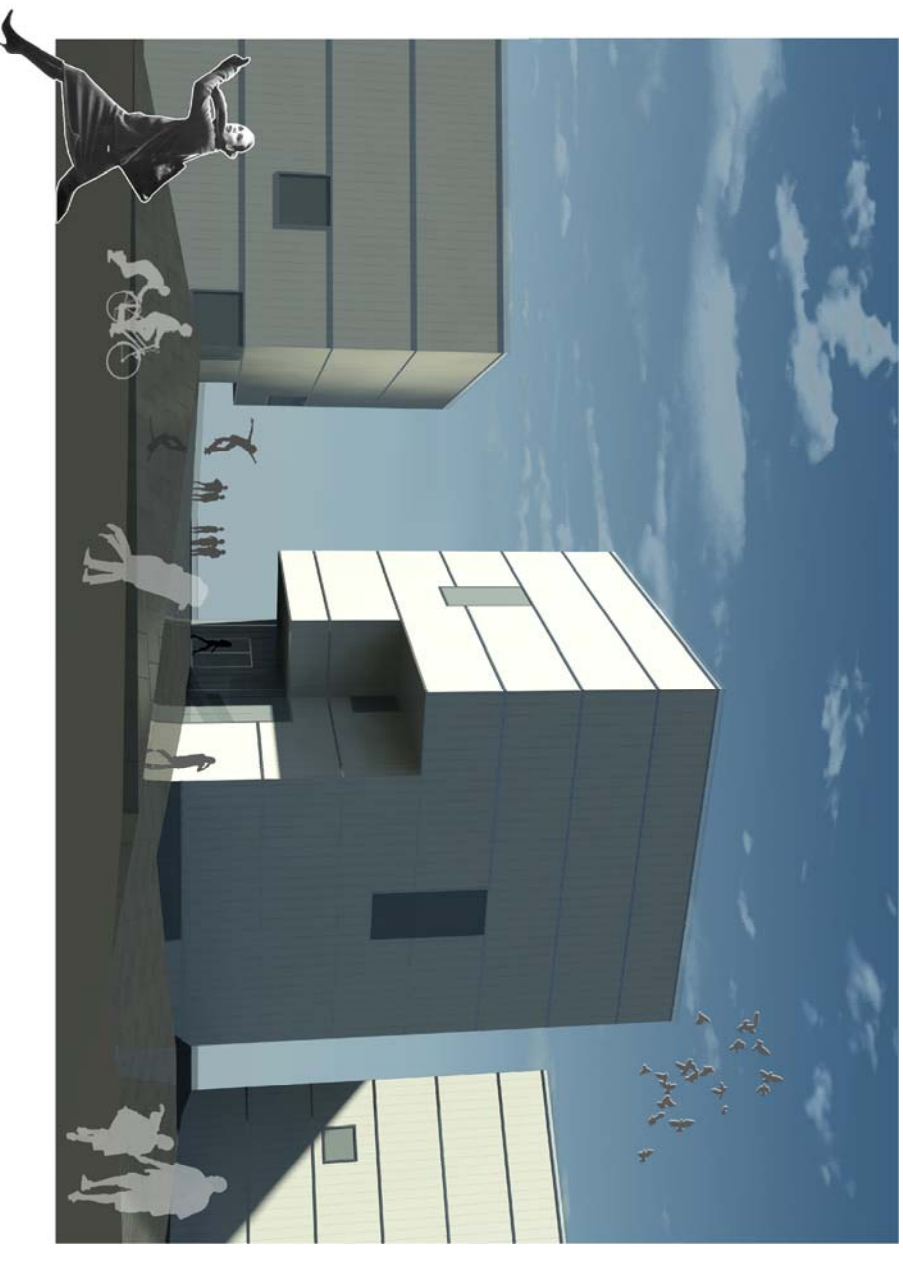

S01_E 1/100 0 5m