



- Referencias
- 1 Lama orientable de gran dimension (vertical)
 - 2 Idem (horizontal)
 - 3 Fachada ventilada de piedra de granito
 - 4 Carpinteria de aluminio con rotura de puente termico
 - 5 Entablado de madera de pino cupezizada
 - 6 Captador de energia solar
 - 7 Conducto de aporte de aire (FREE-COOLING)
 - 8 Forjado sanitario
 - 9 Escalera del "gran hall" suspendida del techo
 - 10 Marqueeina colgante del forjado
 - 11 Pasarela (sin cerramiento vertical) para enlace de edificio existente
 - 12 Zapatas de cimentación y riostras
 - 13 Pilotes (rozamiento y adherencia)
 - 14 Edificio existente


Fachada N
Escala 1/250

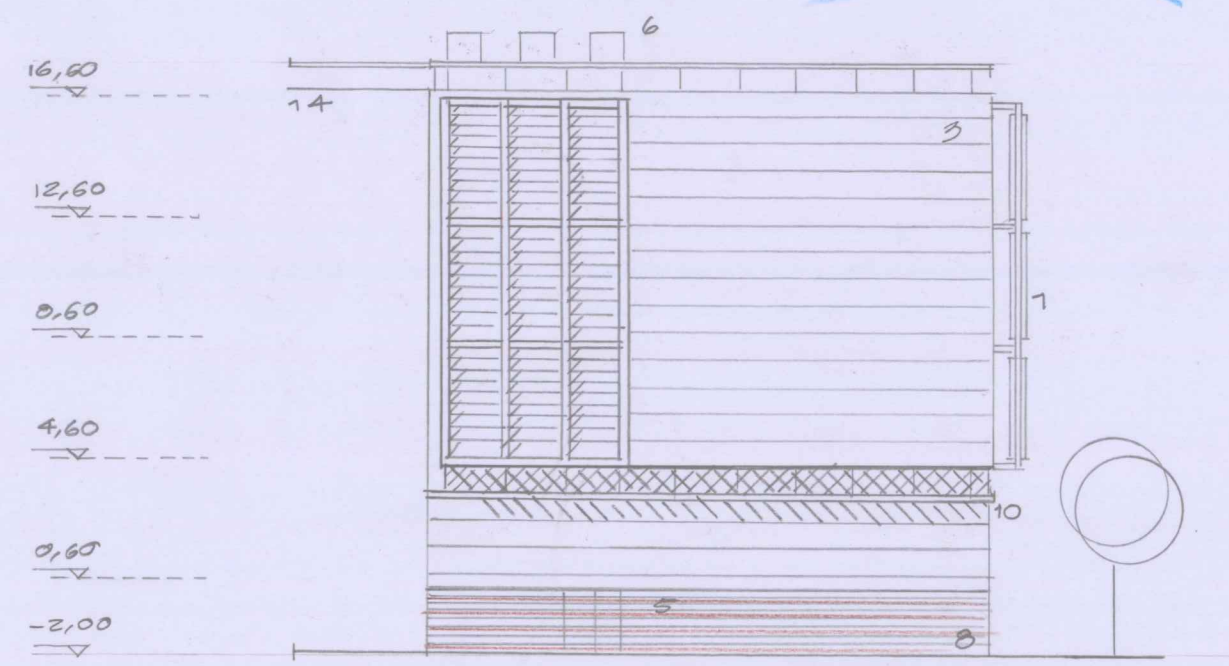



Fachada S
Escala 1/250

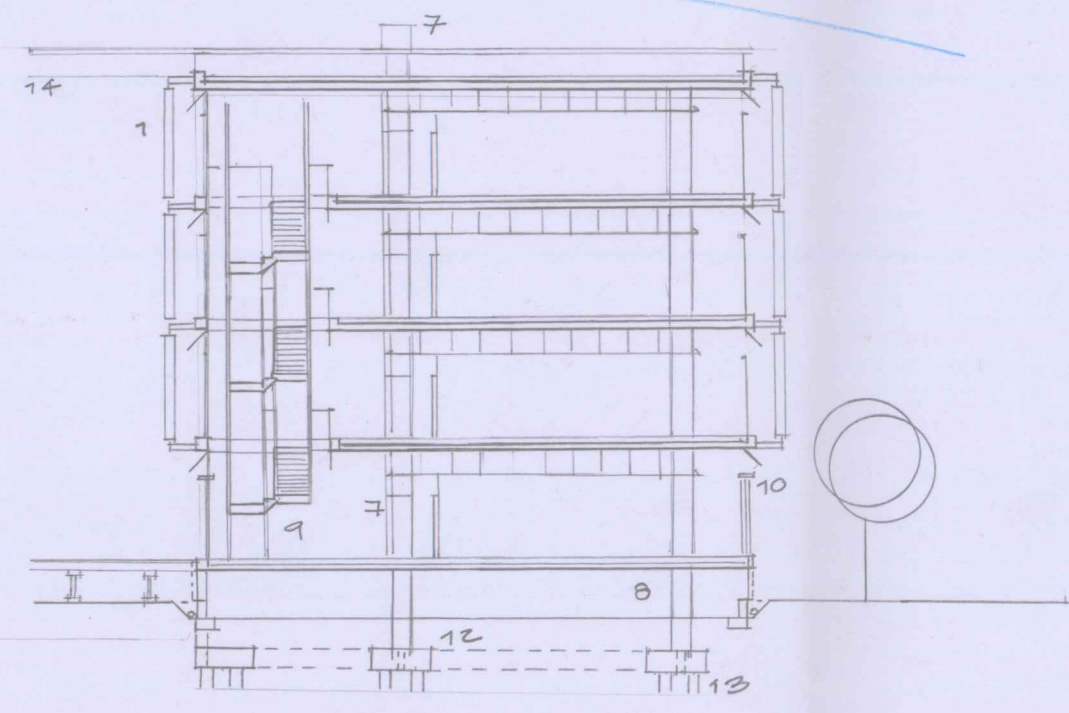

Sección transversal
Escala 1/250

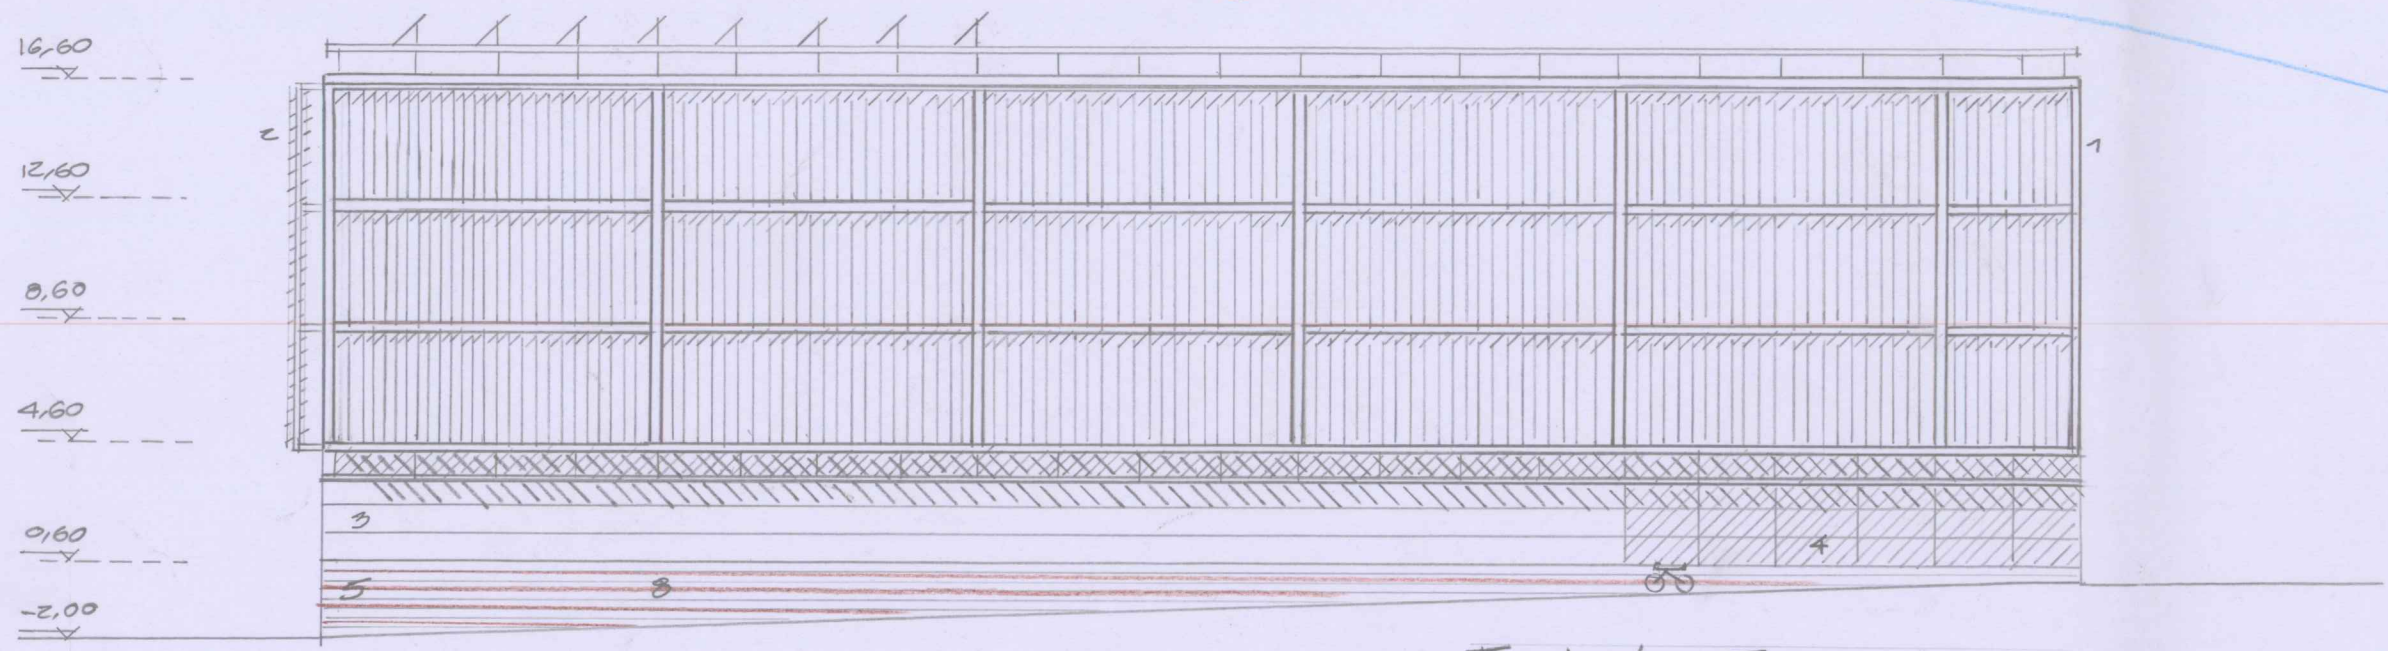

Fachada E
Escala 1/250

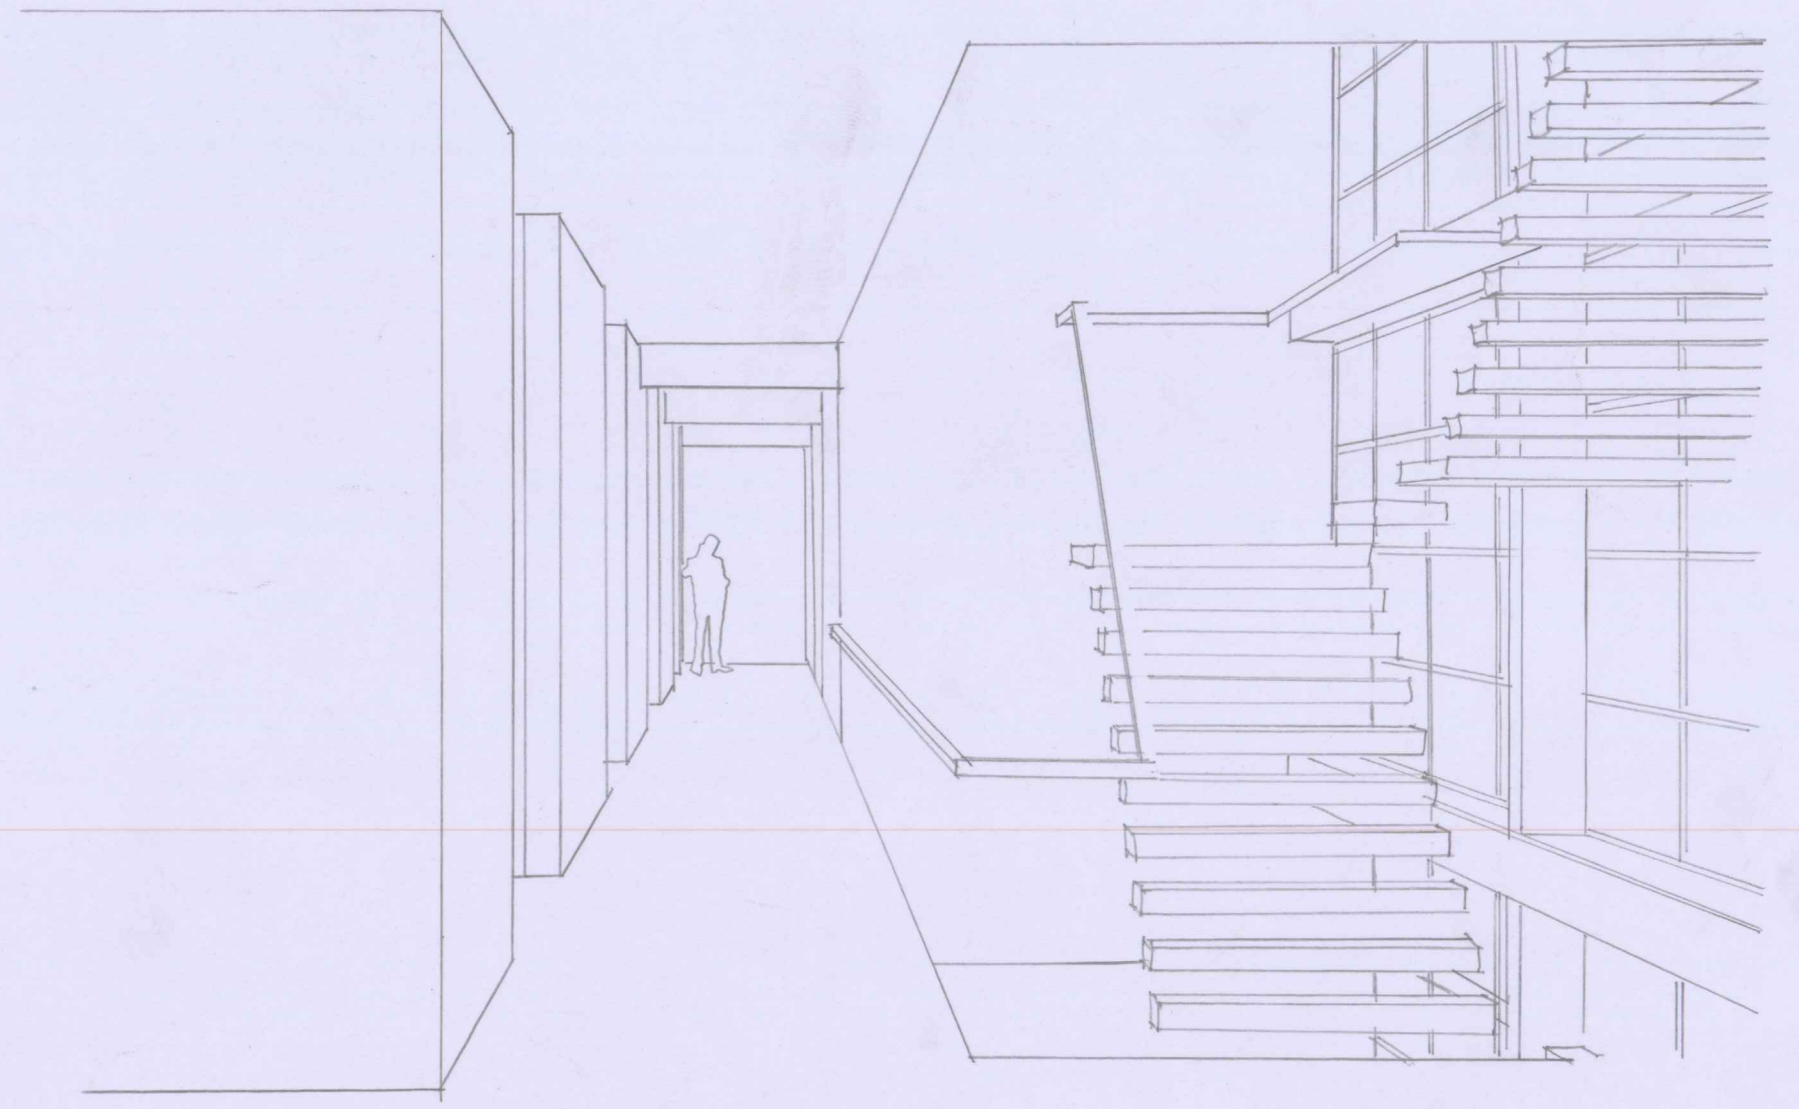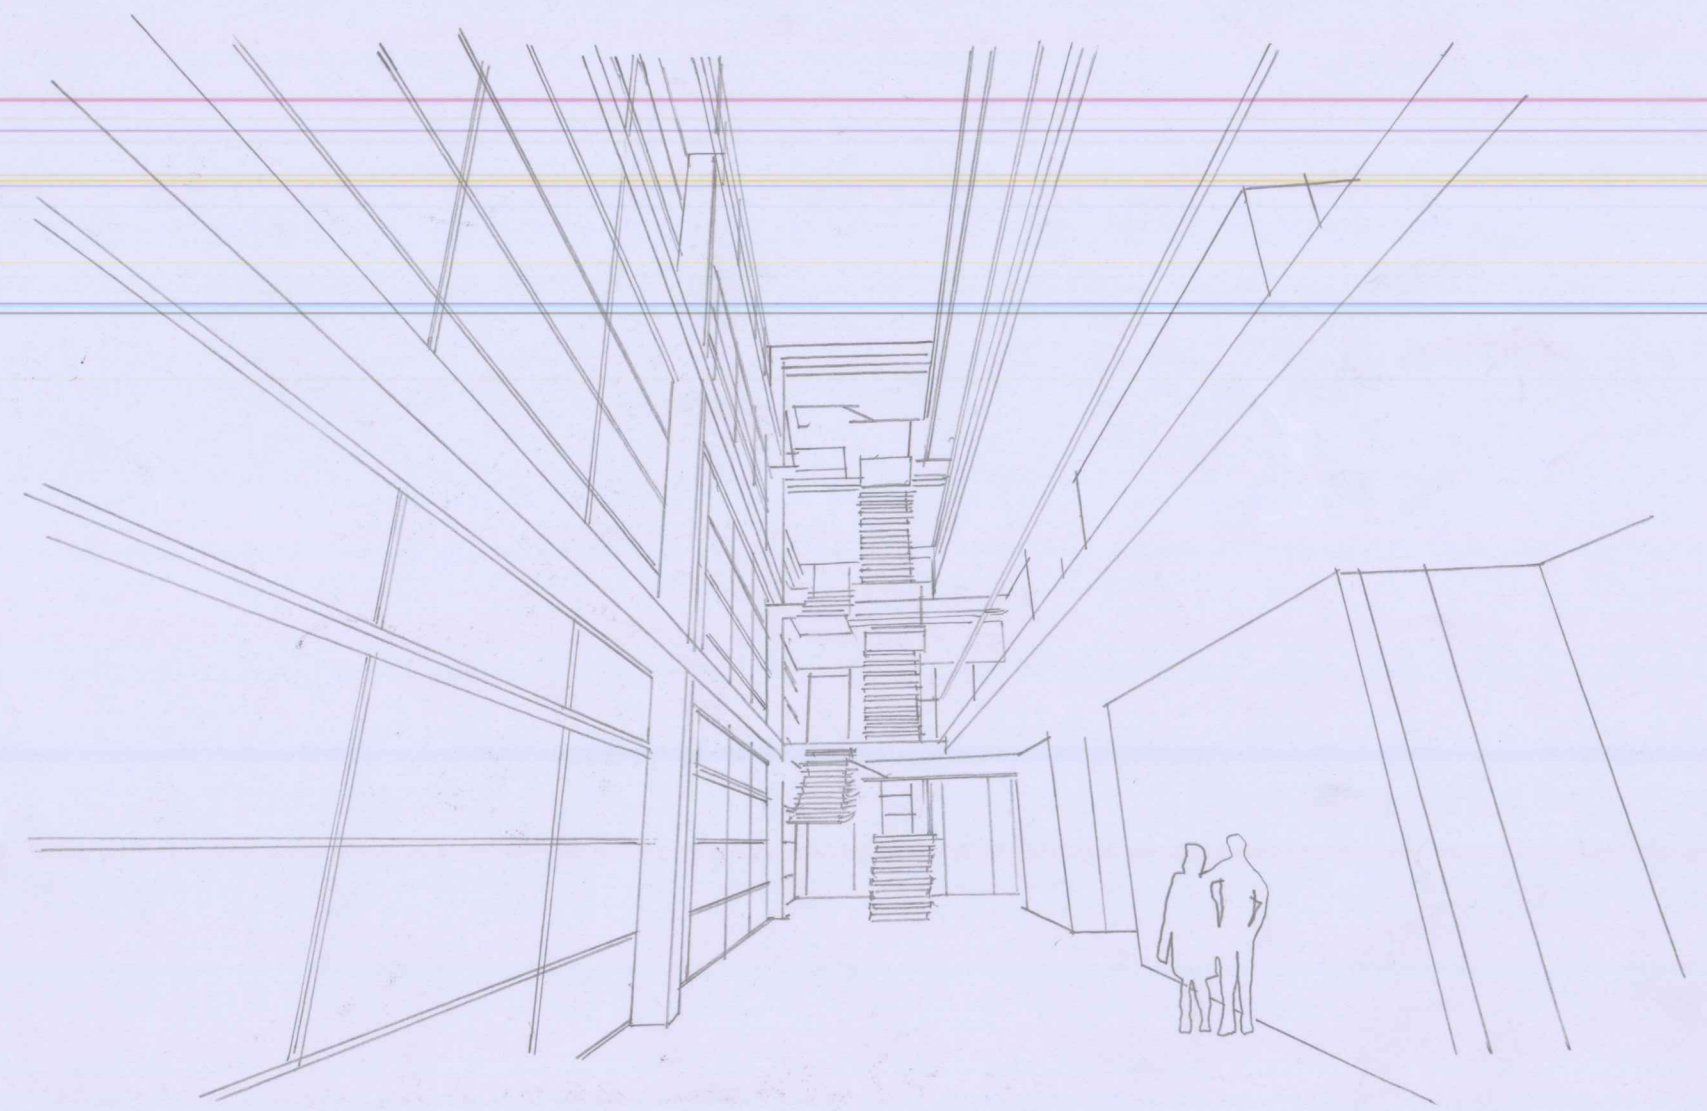

Handwritten signature at the bottom right of the page.