



Planta Baixa (+295) - Zone lúdica i gestió

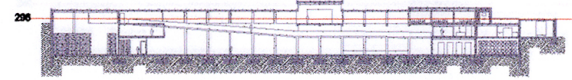

Mosca escala 1: 500

ESCALA 1: 100

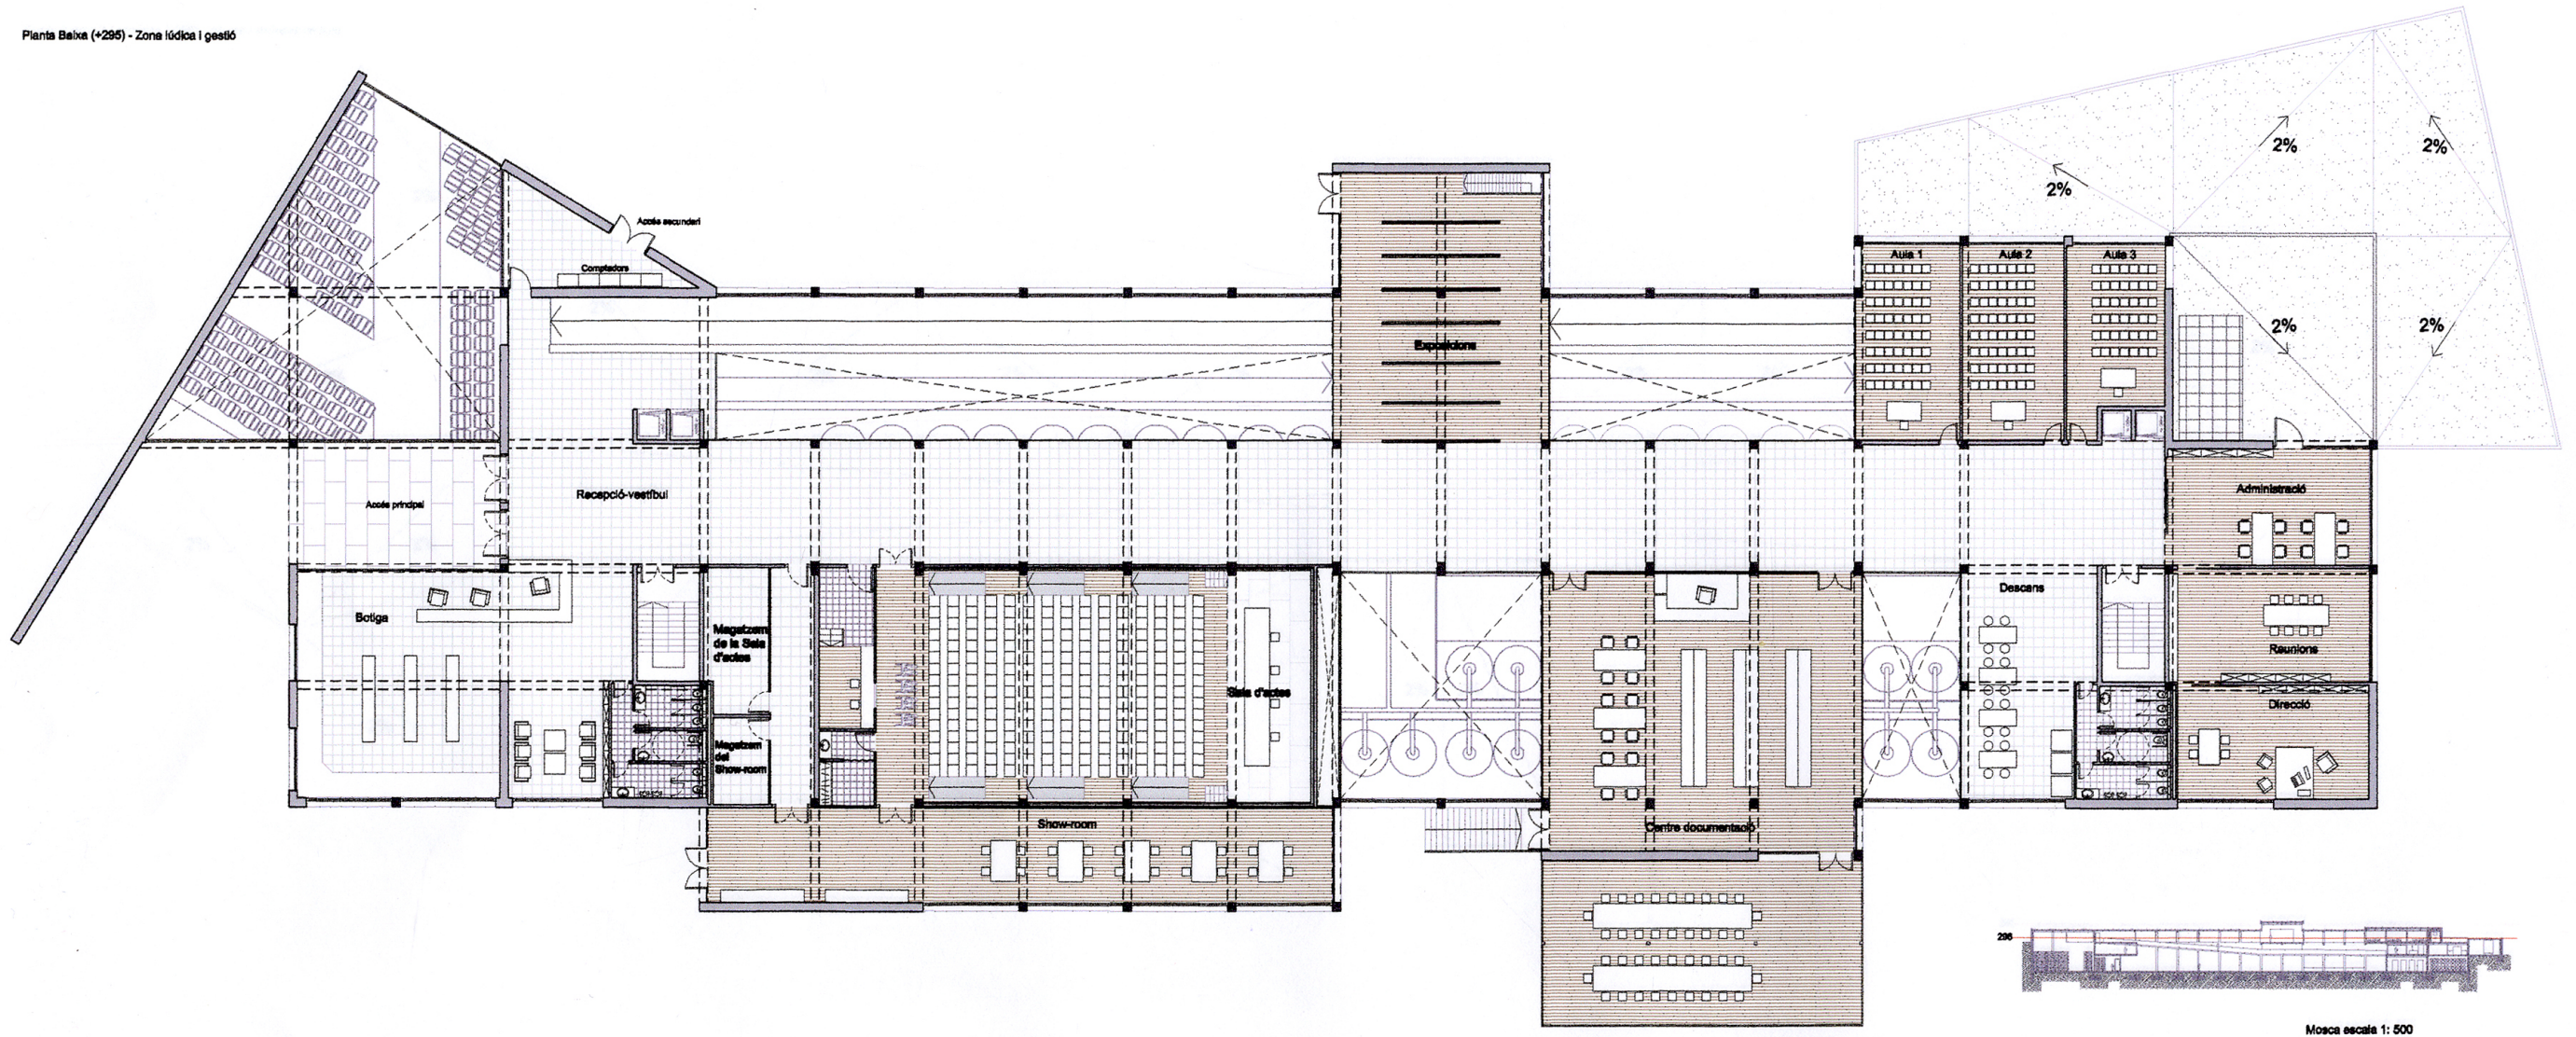

PROJECTE FINAL DE CARRERA
 ETSAV
 ALBERTO REVILLO BELLO

CELLER A COLLSEROL·LA

1 2 3 4 5 6 7 8 9 10 11 12 13 14 15 16 17 18 19 20 21 22

EL PROJECTE PLANTES SECCIONS ESTRUCTURA INSTAL·LACIONS DETALLS