

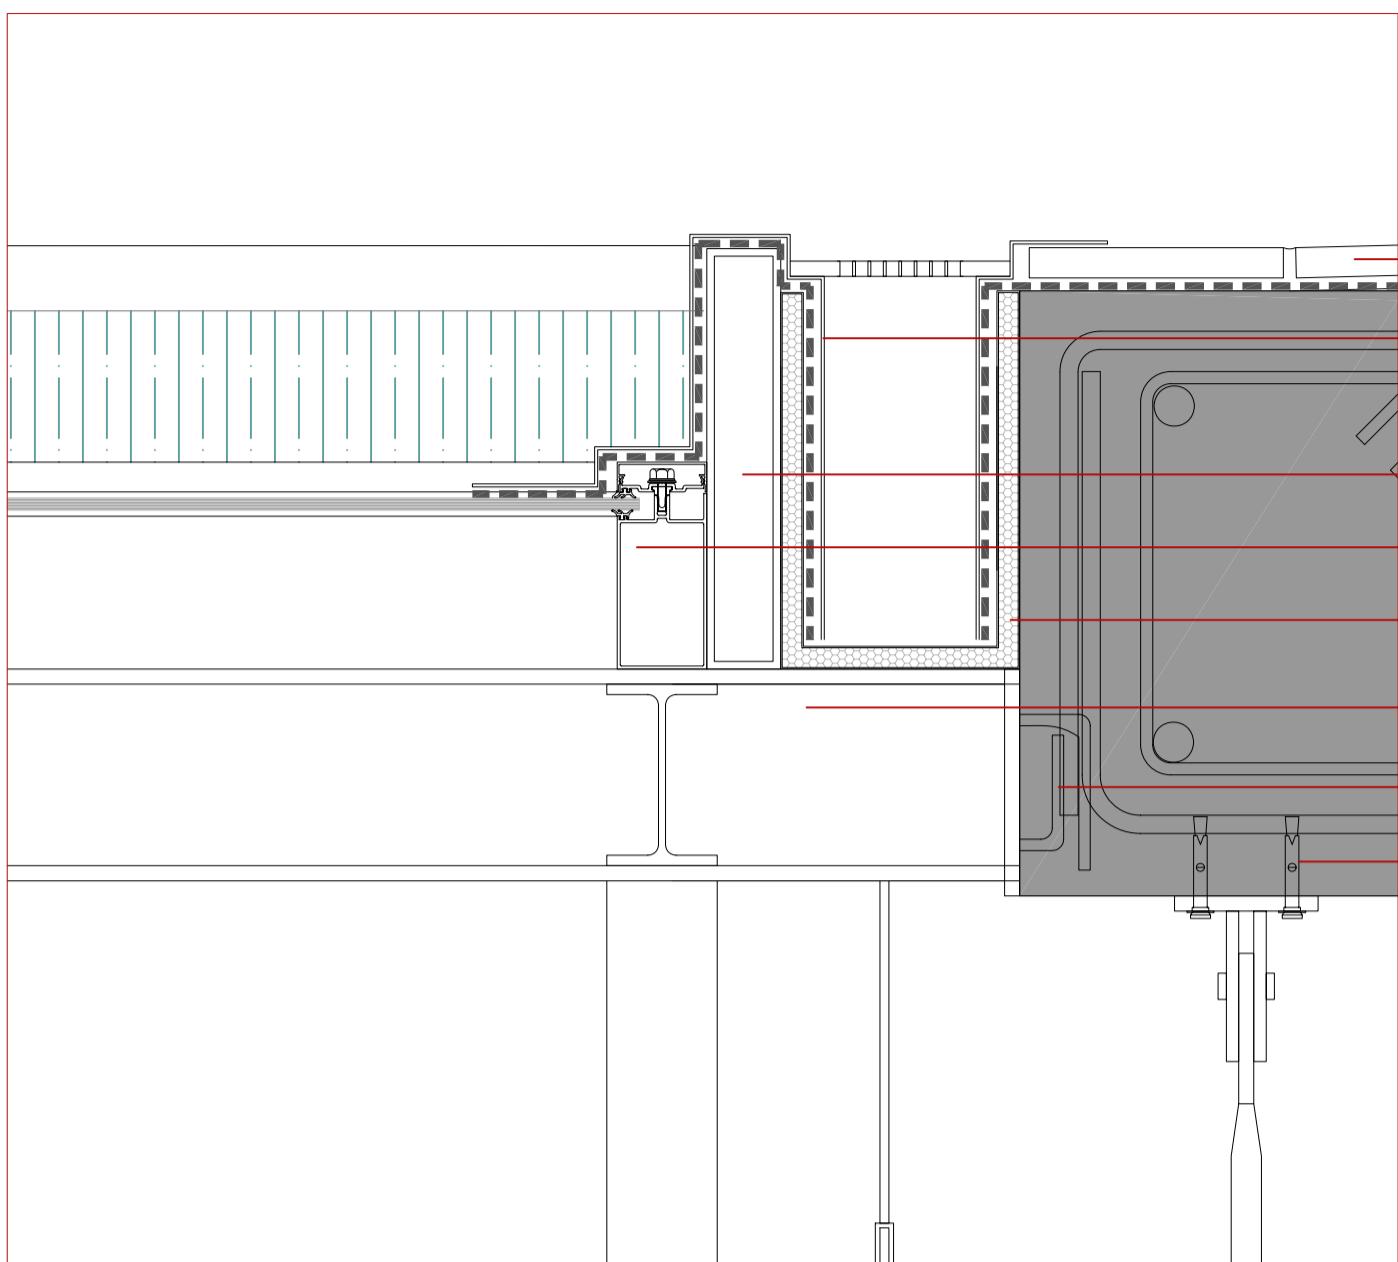
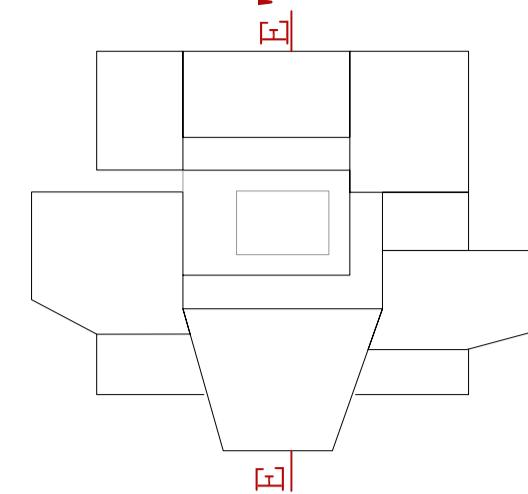
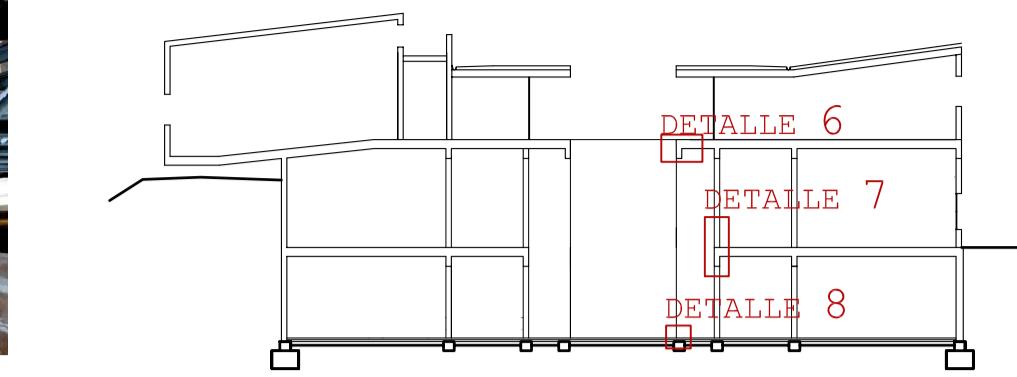


SECCIÓN CONSTRUCTIVA 11




DETALLE 6 ESCALA 1:5

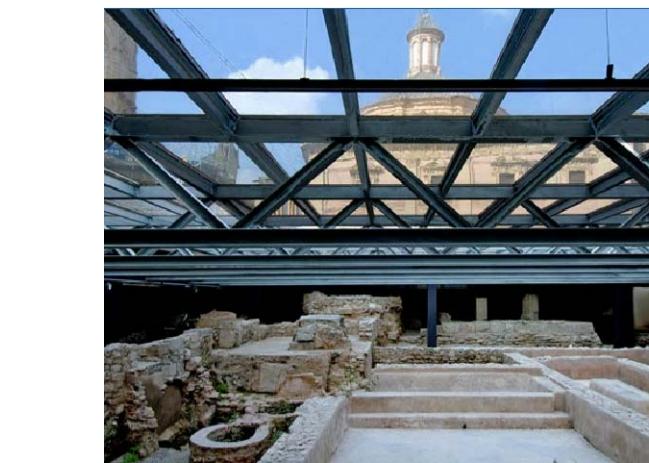


DETALLE 8 ESCALA 1:5

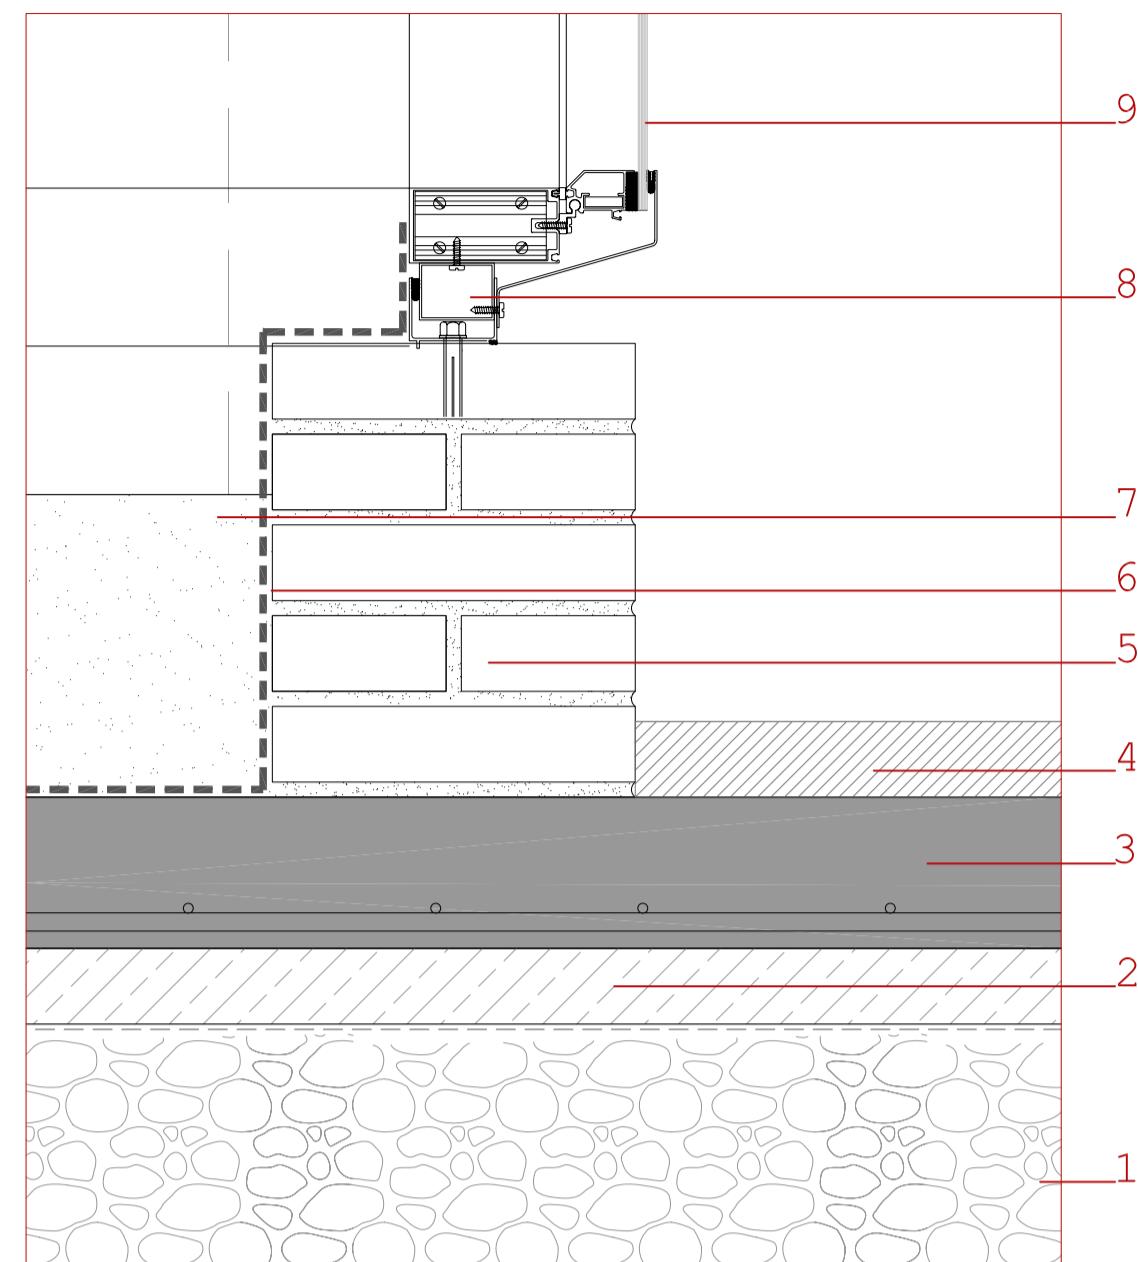

ESTUDIO VOLUMÉTRICO DEL PATIO CON ESCALERA

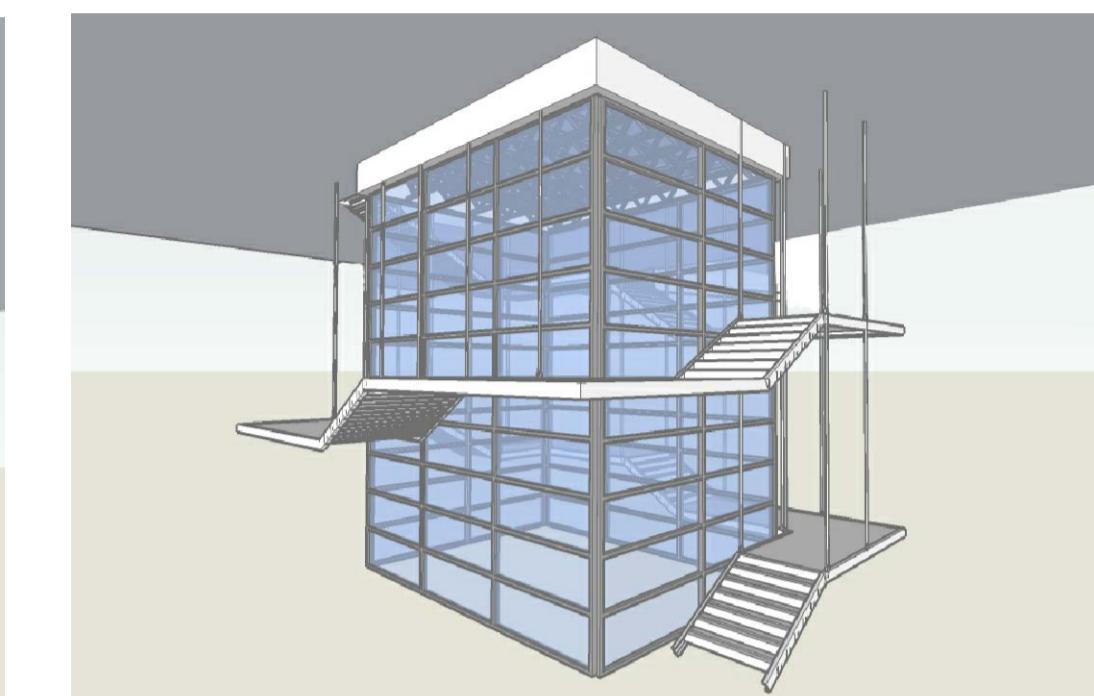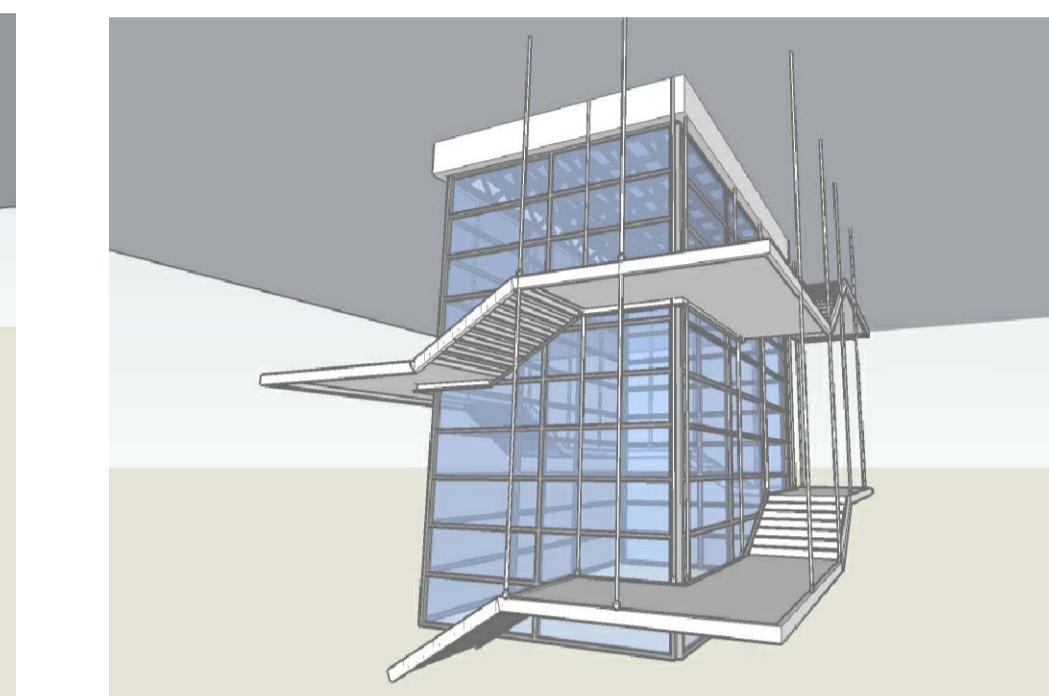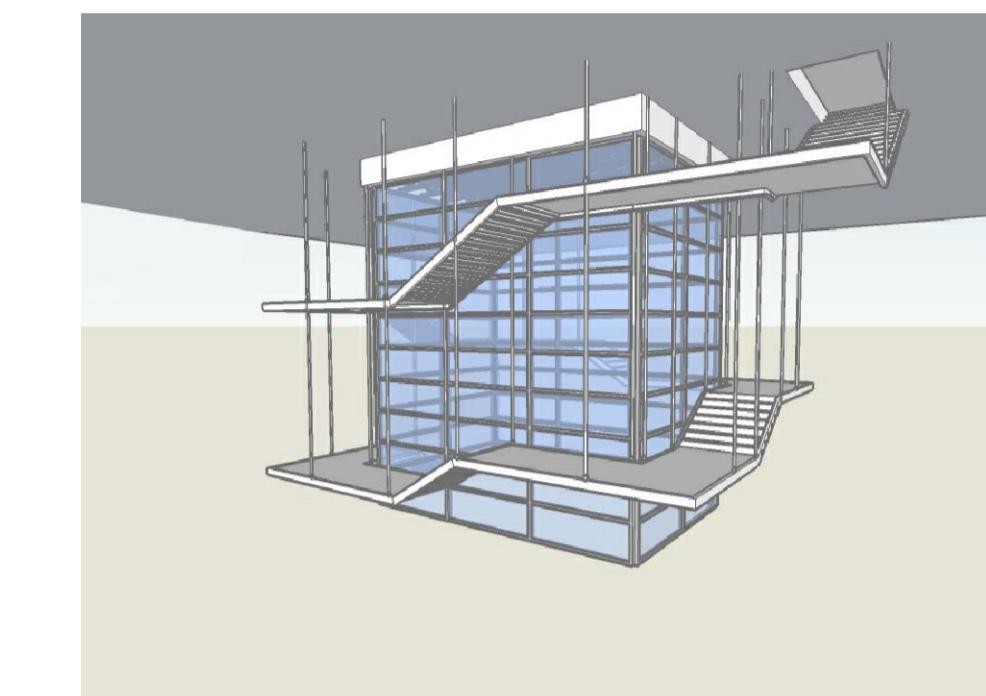


DETALLE 7 ESCALA 1:10

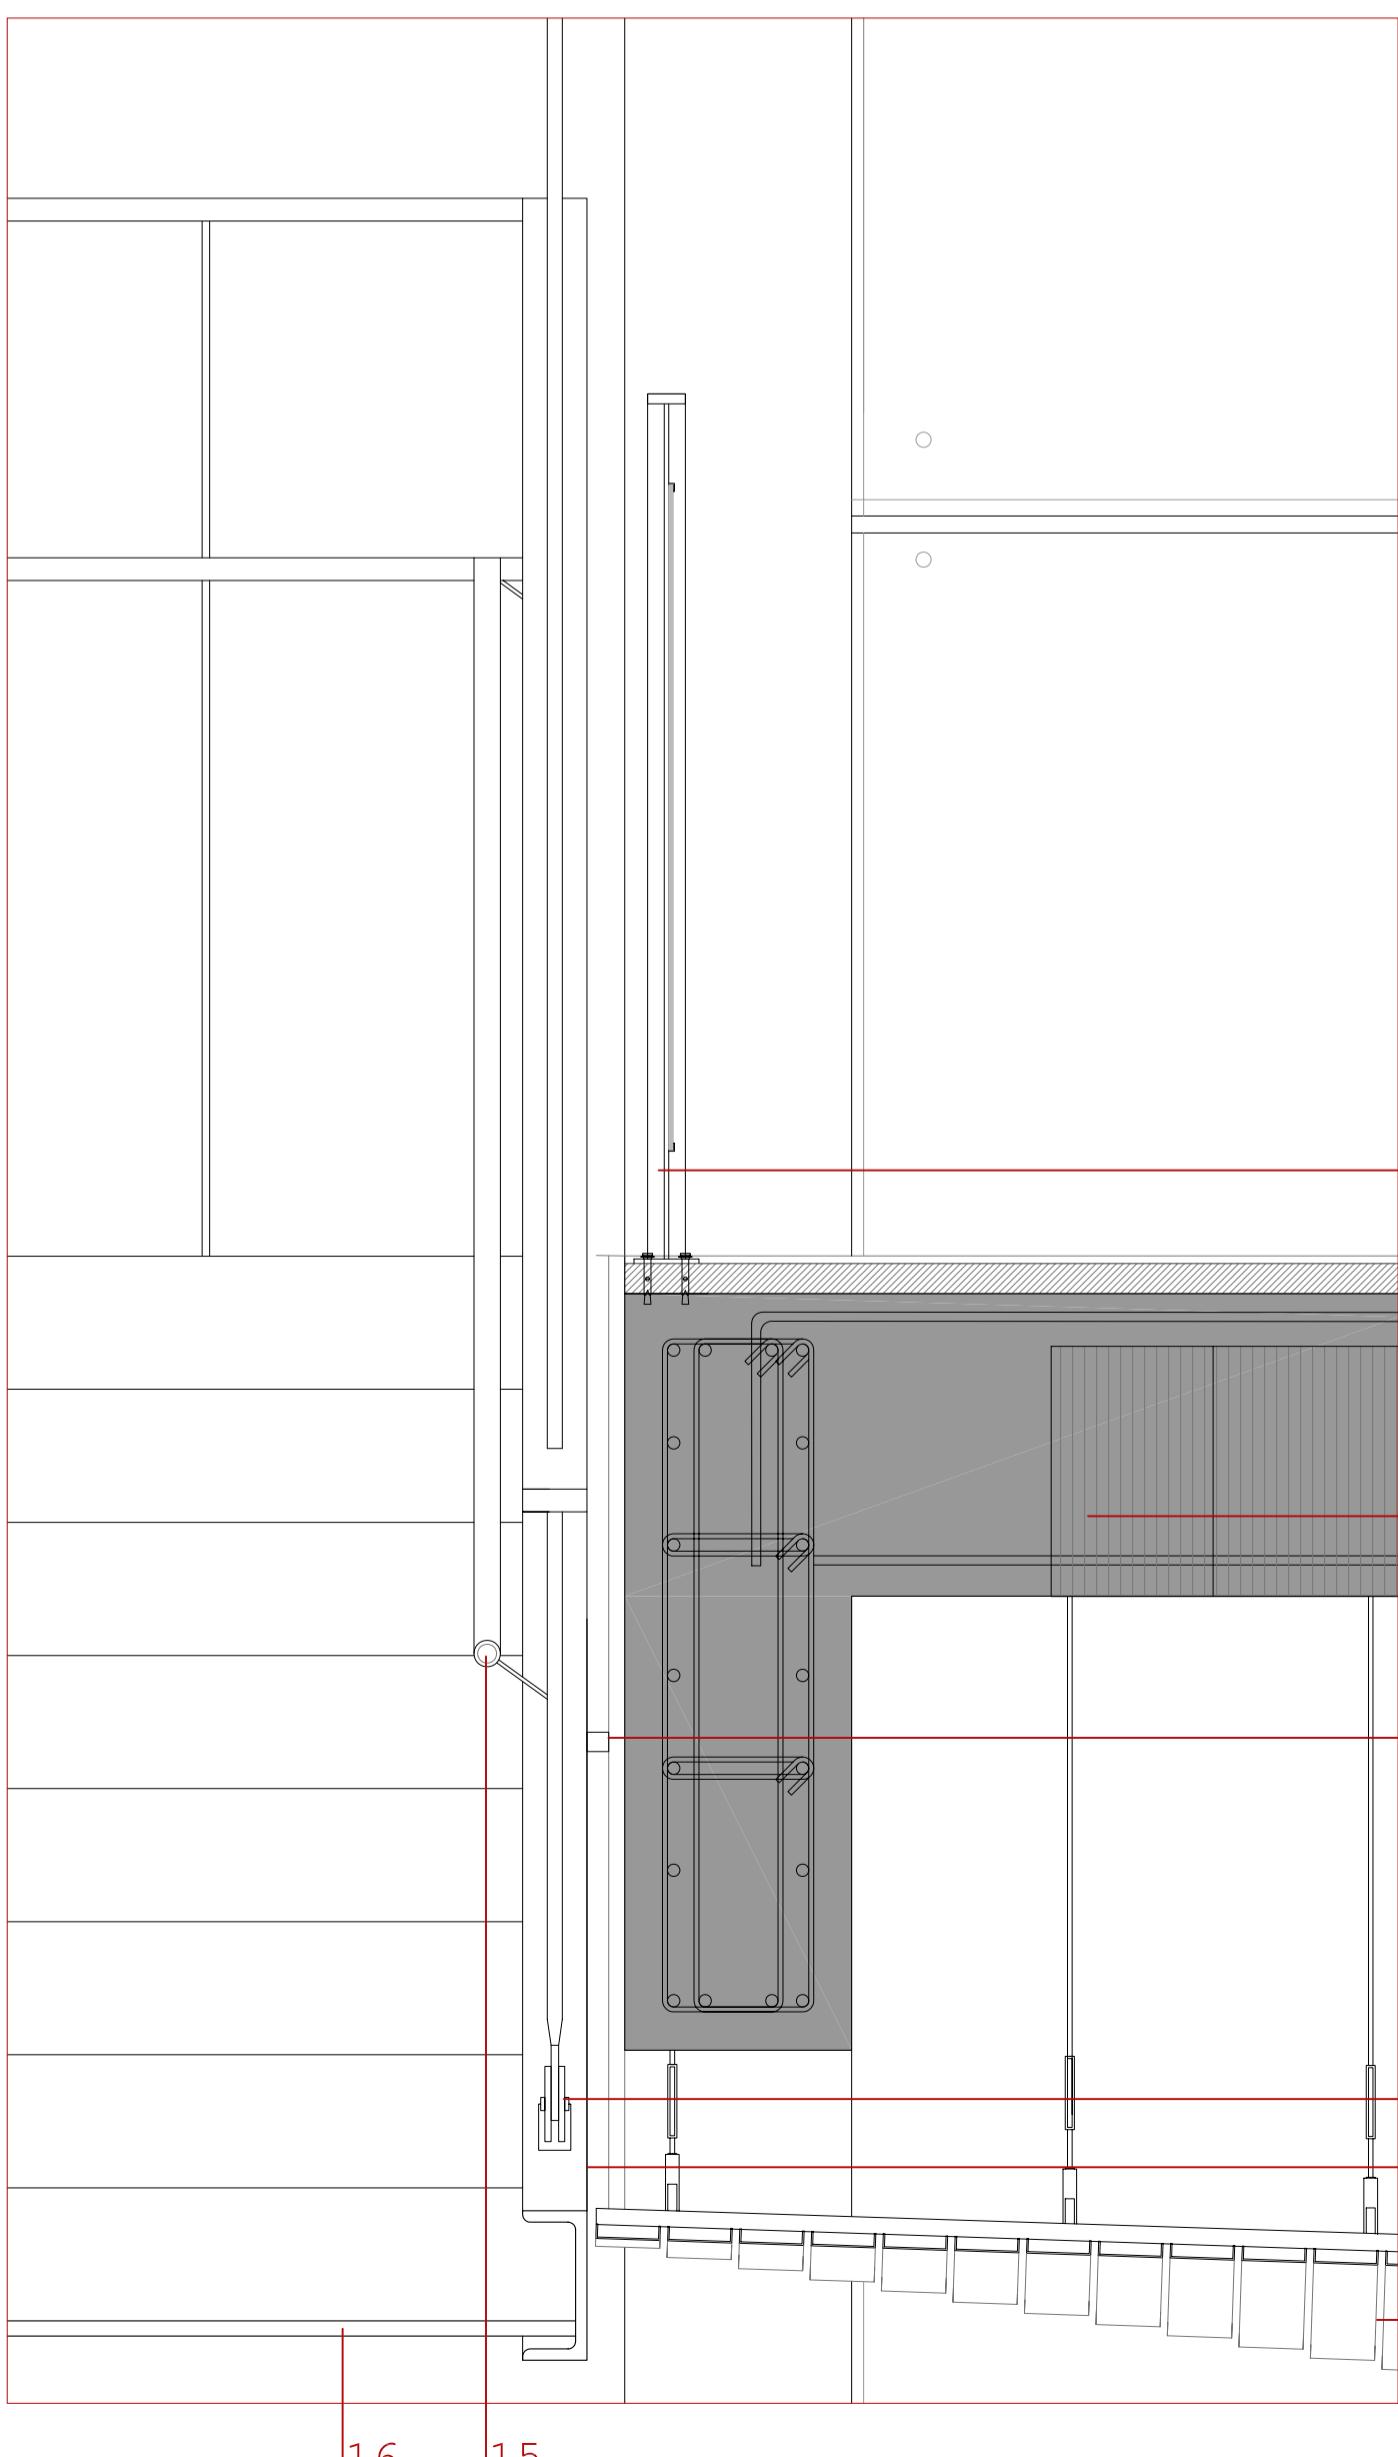


DESPLEGADO PATIO Y ESCALERA ESCALA 1:150


DESPIECE CERRAMIENTO DEL PATIO

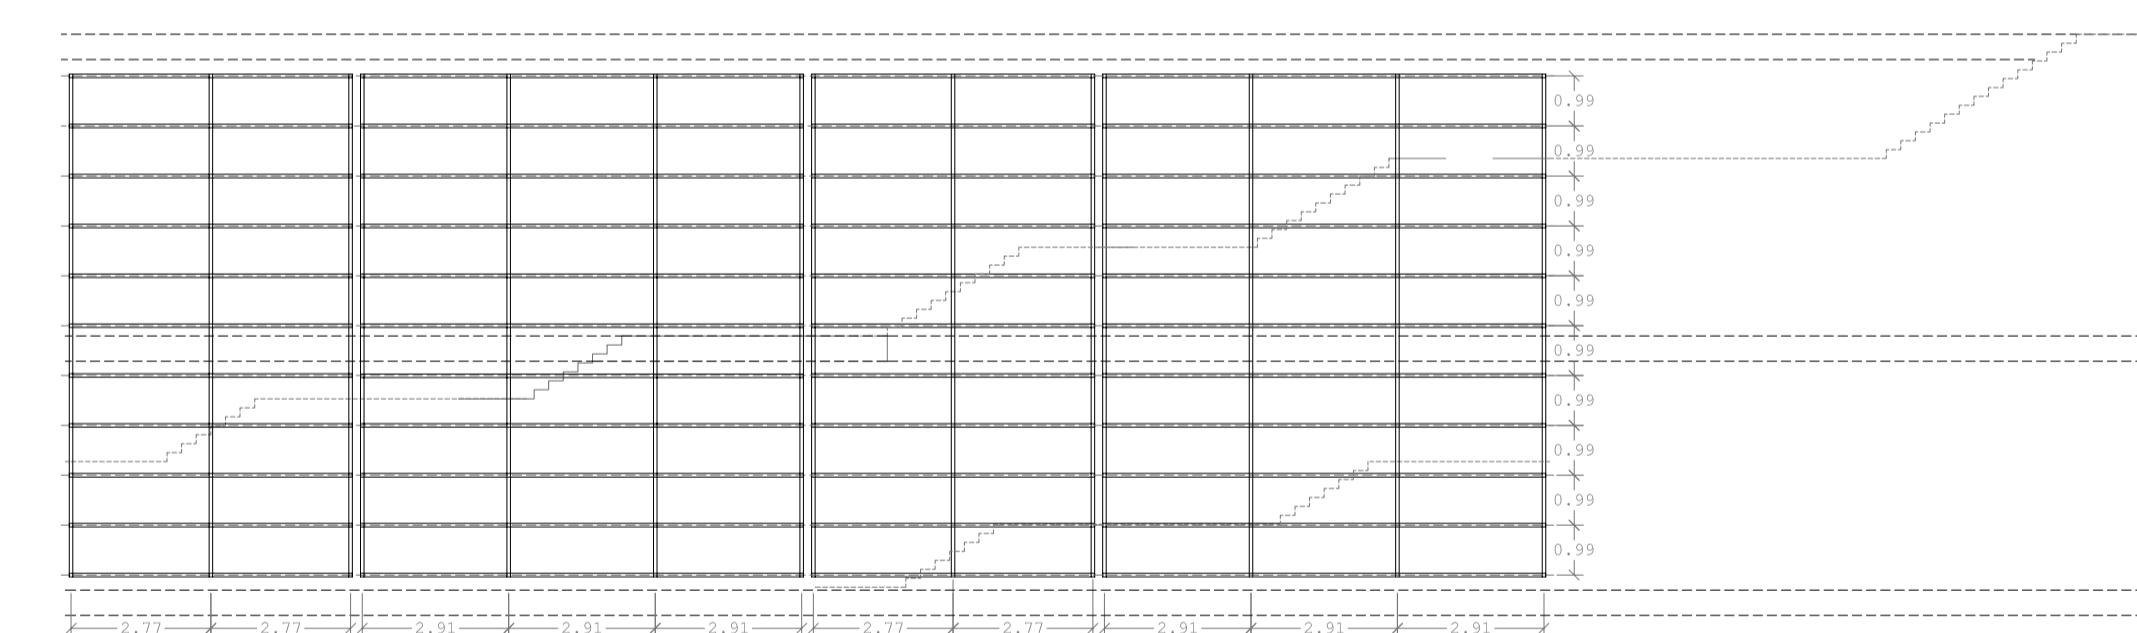


PLANTA BAJA COTA +95.00

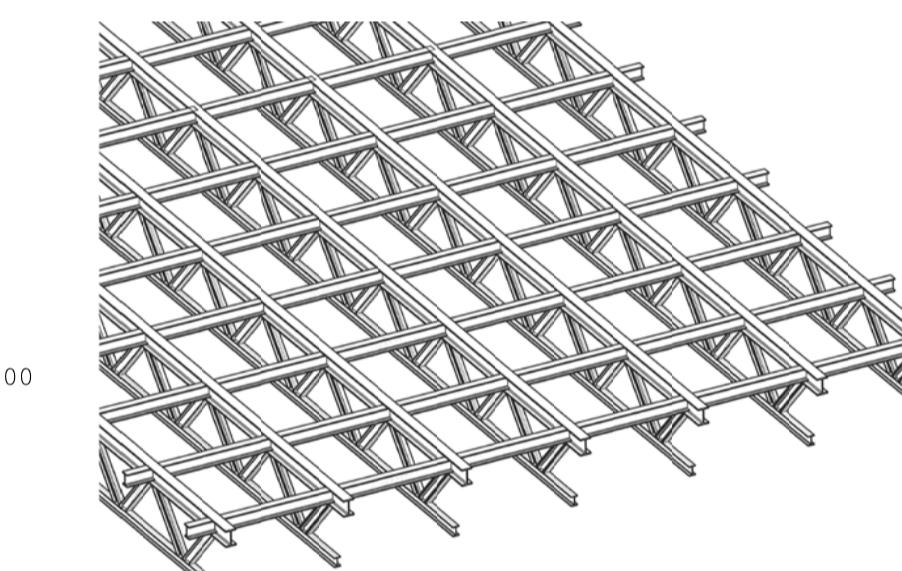


PLANTA SEMISÓTANO COTA +89.00

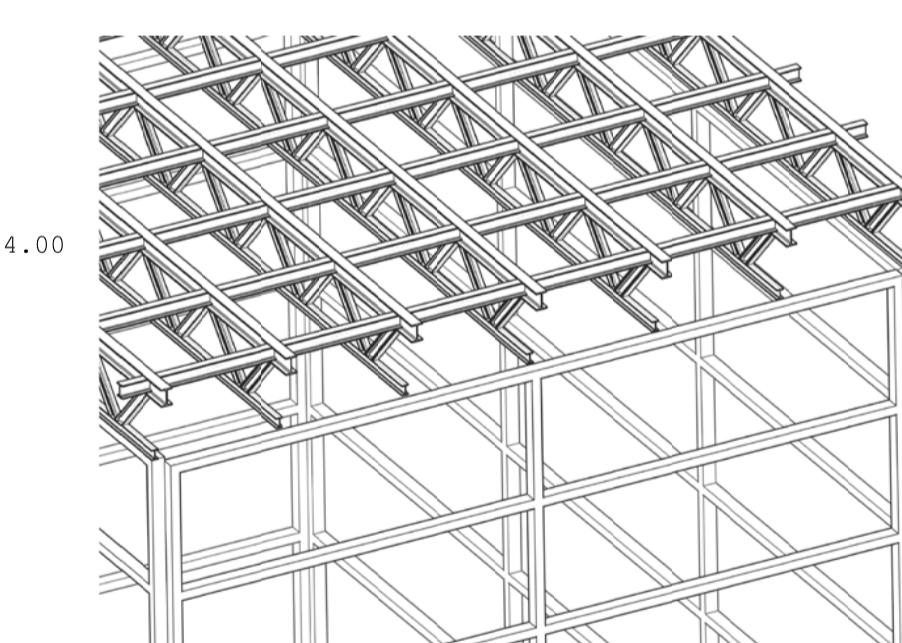


PLANTA SÓTANO COTA +84.00

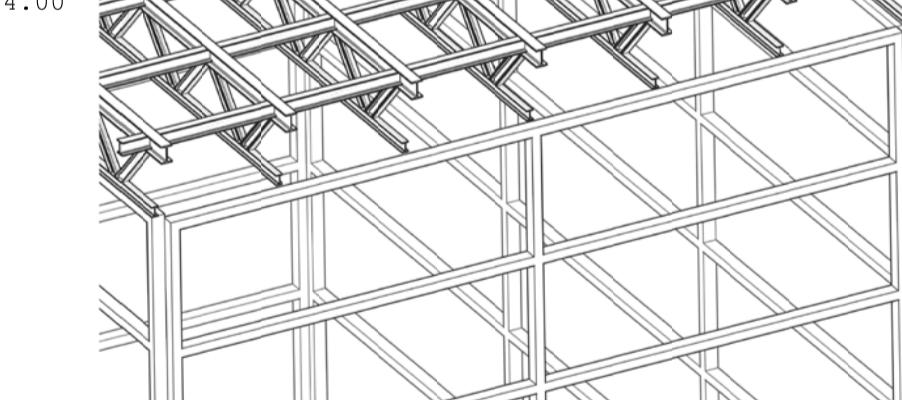

DISPOSICIÓN DE TIRANTES, BARANDILLA Y PASAMANOS

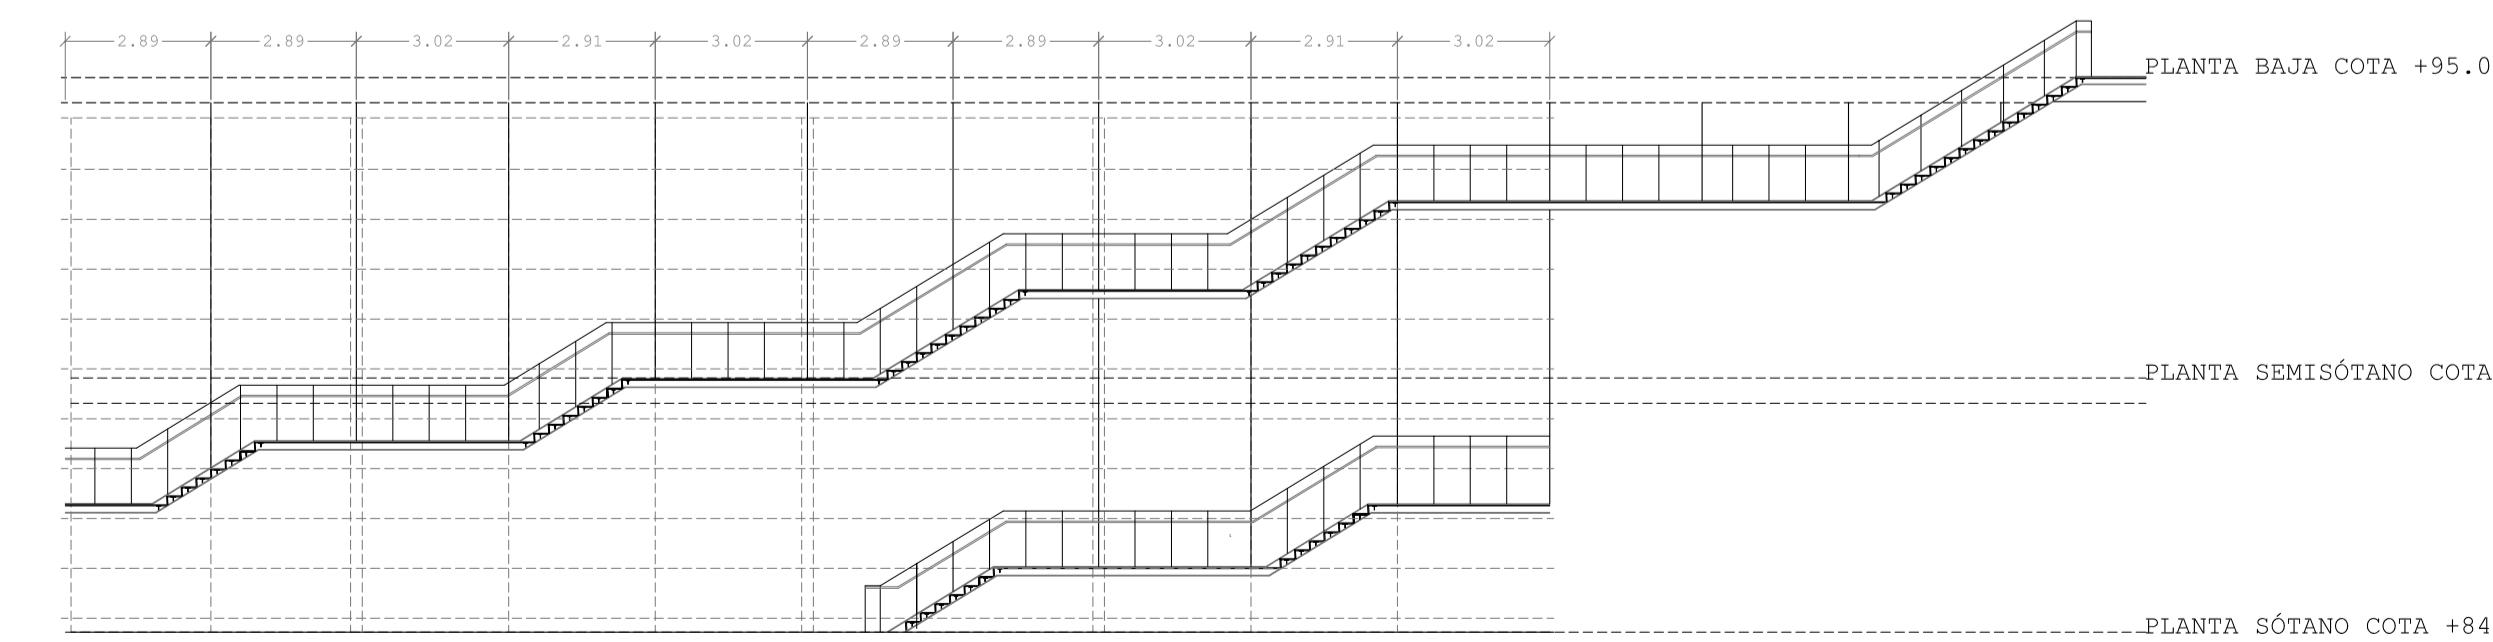

PLANTA BAJA COTA +95.00

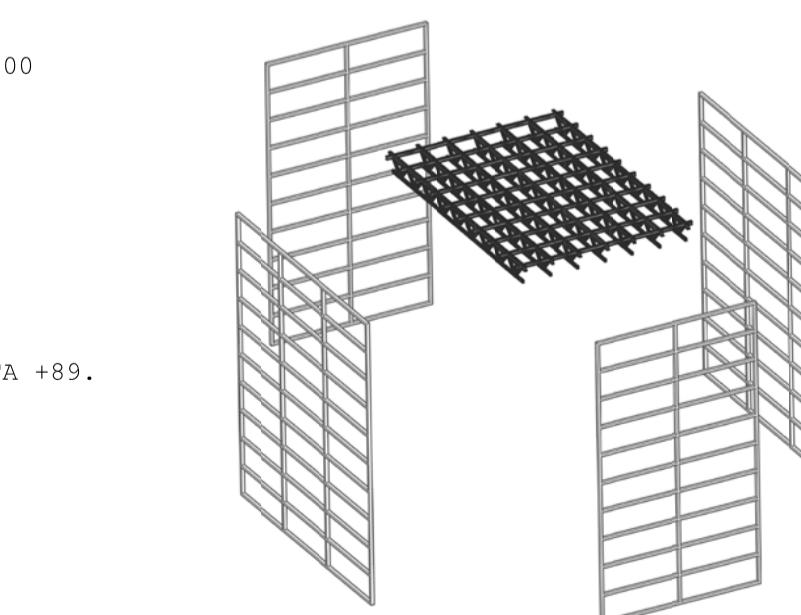

PLANTA SEMISÓTANO COTA +89.



PLANTA SÓTANO COTA +84.00

LEYENDA

- 1 Base compactada y saneada con film de polietileno.
- 2 Hormigón de limpieza e=5cm.
- 3 Solera de hormigón e=20cm con doble malla electrosoldada.
- 4 Pavimento de hormigón pulido sobre forjado de hormigón.
- 5 Muro de carga de 1 pie de ladrillo ladrillo perforado.
- 6 Lámina asfáltica impermeable.
- 7 Lecho de tierra vegetal e=25cm
- 8 Detalle terminación inferior de muro cortina.
- 9 Acristalamiento 4+4
- 10 Forjado reticular de casetones perdidos e =40cm.
- 11 Falso techo de lamas de acero moldeadora en forma de U y chapada en madera, sistema Parawood .
- 12 Arriostramiento de la escalera metálica a estructura de hormigón.
- 13 Perfil metálico laminado en UPN 200 de formación de zanca.
- 14 Tablero de madera de pino 160x30x2cm.
- 15 Rótula de agarre de tirante a escalera.
- 16 Pasamanos continuo de acero inoxidable Ø30mm.
- 17 Barandilla de perfiles metálicos con paños acristalados.
- 18 Pernos de sujeción de escalera a forjado de hormigón.
- 19 Espera para anclaje de estructura metálica.
- 20 Cercha metálica formada por perfiles metálicos laminados HEB 100.
- 21 Canal de chapa con alma interior de polietileno.
- 22 Perfil de aluminio con tapa para recoger el vidrio estructural de formación de cubierta plana.
- 23 Perfil tubular de acero galvanizado 60x300x4mm.
- 24 Chapa de aluminio anodizado e =4mm.
- 25 Solería cerámica 30x30cm.