


SITUACIÓ DE BIBLIOTEQUES PÚBLIQUES I TEATRES PROPERS A DOSRIUS

● BIBLIOTECA ● TEATRE

ESCALA 1:75.000

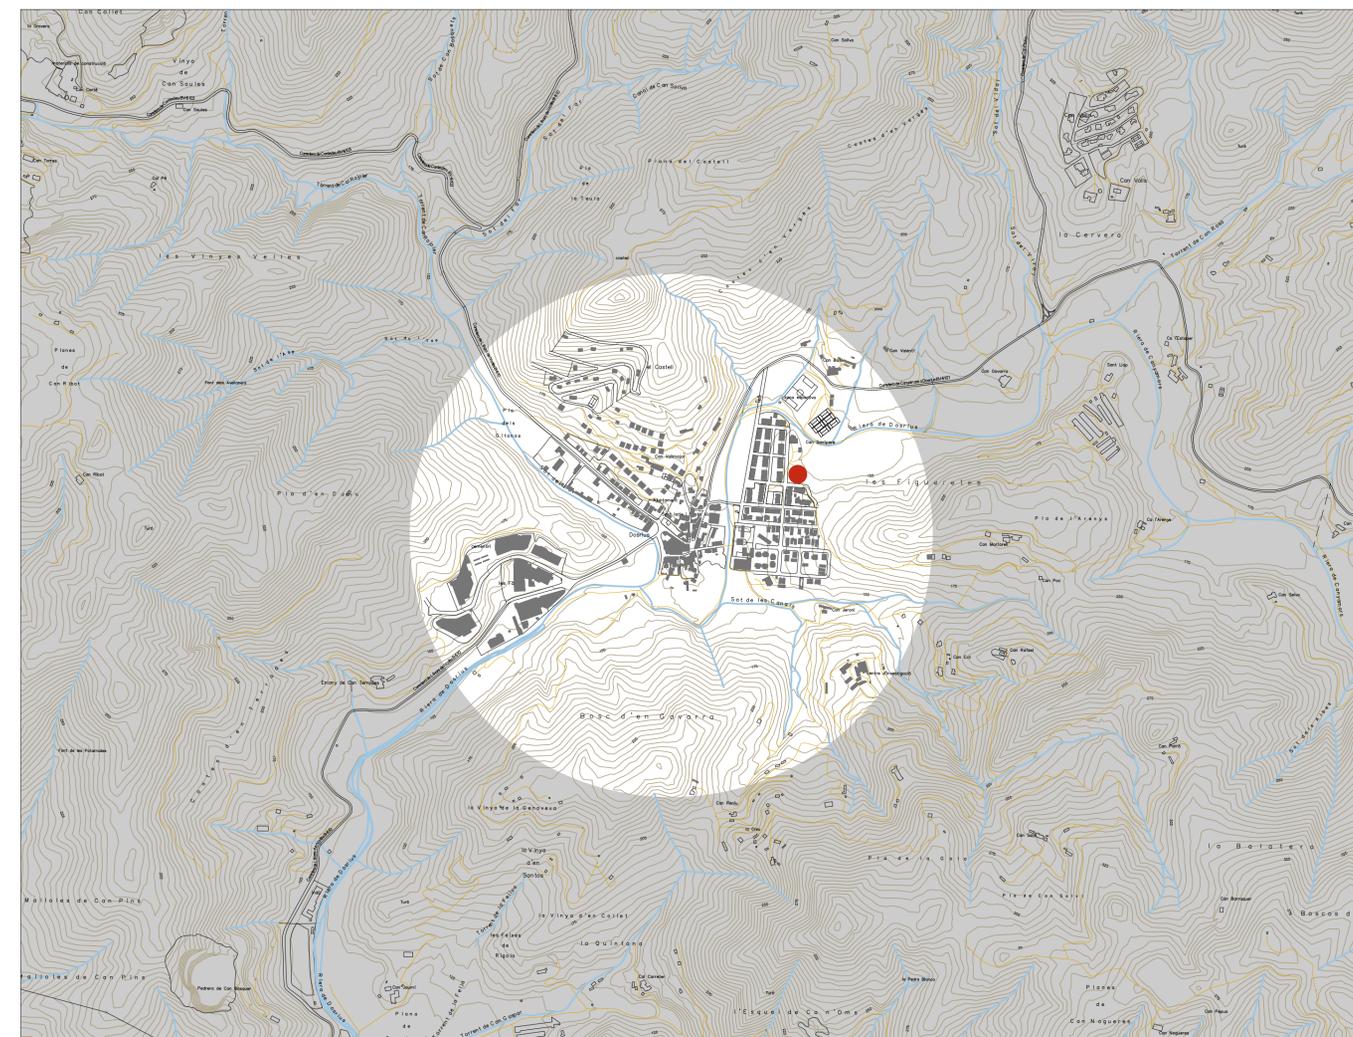

TOPONIMIA I TOPOGRAFIA

ESCALA 1:10.000



ESQUEMA DE CIRCULACIÓ

— Viari principal — Accés rodat — Camins no asfaltats

E: 1/5.000



TOPOGRAFIA

— Riera — Corbes (5m) ■ Edificat

E: 1/5.000

### DOSRIUS

Dosrius, és poble i municipi de comarca del Maresme situat a la capçalera de la riera d'Argentona (dita allí de Dosrius), en el límit amb el Vallès Oriental. El municipi està format pels nuclis del Dosrius, Canyamars i Can Massuet-El Far. Dosrius és el punt central des d'on es viforça la carretera cap a les altres dues urbanitzacions, per tan és aquí on es dota al municipi dels equipaments necessaris, en aquest cas, d'una biblioteca i un sala polivalent.

### ESPAI PÚBLIC I NOVES CENTRALITATS

El sector nord-est de Dosrius és una part que està creixent actualment. Si estan fent vivendes d'obra nova de planta baixa més dos, i hi son previstos nous equipaments i espais verds públics, un dels quals és l'intervingut. Aquest fet farà que tot aquest sector sigui un nou pol d'atracció i de centralitat d'aquest petit vilatge, juntament amb la zona industrial i el centre antic de totstemp.

### TOPOGRAFIA I FLUXES PRINCIPALS

L'emplaçament on s'ubica aquest projecte es troba a la part nord-est del poble, on si fan i hi són previstes varies intervencions urbanes, el terreny d'intervenció d'aquest projecte és triangular i es troba en el límit actual urbanitzable d'aquest sector, delimitat per dos carrers perpendiculars per sud-est i sud-oest, la riera de dosrius pel nord i un talús pel nord-est. aquest talús és de 2,5 metres d'alçada i és adjectant al sector agrícola, on si ubica una pollancreda al llarg de la riera.



ESQUEMA D'ESPAYS VERDS I RELACIÓ AMB EL BUIT I PLÈ

■ Floresta ■ Plantació, camp ■ Verd públic

E: 1/5.000