


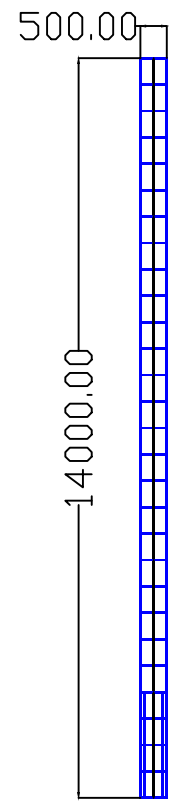


UNIVERSITAT POLITÈCNICA DE CATALUNYA, ETSECCPB		
TÍTULO DEL PROYECTO DISEÑO Y CÁLCULO ESTRUCTURAL DE UN ESTADIO OCUPADO POR UNA MULTITUD		
PLANO ALZADO COLUMNA		
AUTOR ERIC ALCARAZ GIMENEZ	Nº PLANO 2	ESCALA 1:500





UNIVERSITAT POLITÈCNICA DE CATALUNYA, ETSECCPB		
TÍTULO DEL PROYECTO DISEÑO Y CÁLCULO ESTRUCTURAL DE UN ESTADIO OCUPADO POR UNA MULTITUD		
PLANO PLANTA COLUMNA		
AUTOR ERIC ALCARAZ GIMENEZ	Nº PLANO 3	ESCALA 1:500

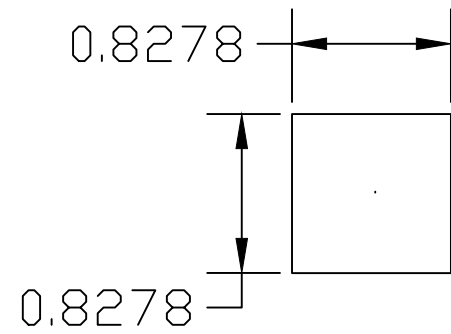



UNIVERSITAT POLITÈCNICA DE CATALUNYA, ETSECCPB


TÍTULO DEL PROYECTO
DISEÑO Y CÁLCULO ESTRUCTURAL DE UN ESTADIO OCUPADO
POR UNA MULTITUD

PLANO
ALZADO CUBIERTA

AUTOR
ERIC ALCARAZ GIMENEZ

Nº PLANO
5

ESCALA
1:500

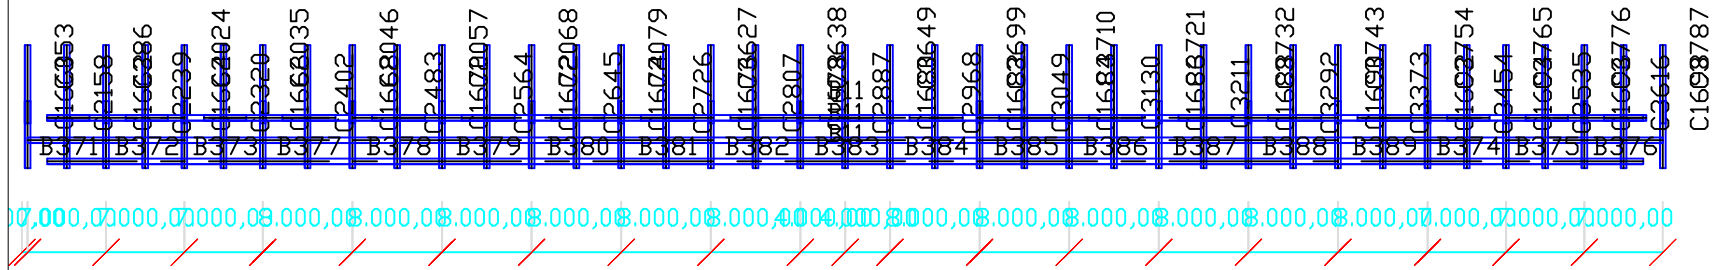

Elevation 50



UNIVERSITAT POLITÈCNICA DE CATALUNYA, ETSECCPB


TÍTULO DEL PROYECTO
DISEÑO Y CÁLCULO ESTRUCTURAL DE UN ESTADIO OCUPADO
POR UNA MULTITUD

PLANO
PERFIL CUBIERTA

AUTOR
ERIC ALCARAZ GIMENEZ


Nº PLANO
4

ESCALA
1:500

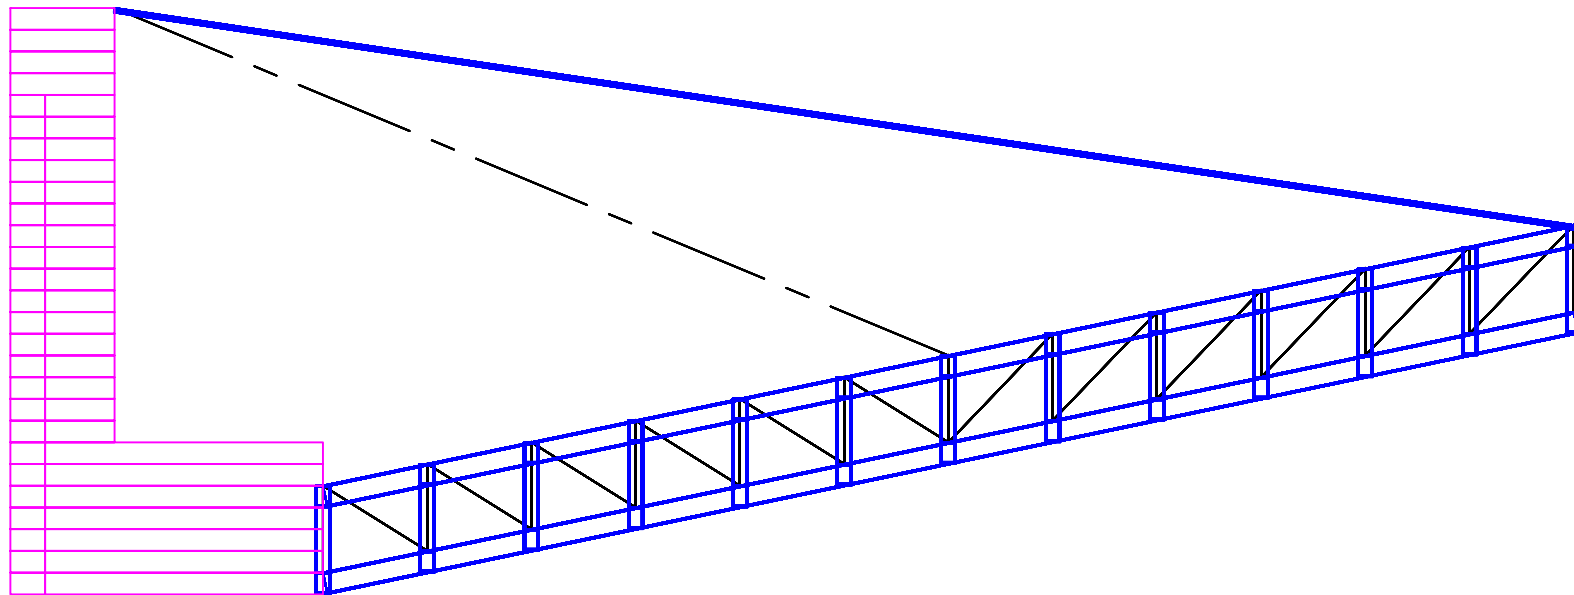



UNIVERSITAT POLITÈCNICA DE CATALUNYA, ETSECCPB		
TÍTULO DEL PROYECTO DISEÑO Y CÁLCULO ESTRUCTURAL DE UN ESTADIO OCUPADO POR UNA MULTITUD		
PLANO PLANTA PRIMERA Y SEGUNDA GRADA		
AUTOR ERIC ALCARAZ GIMENEZ	Nº PLANO 7	ESCALA 1:500

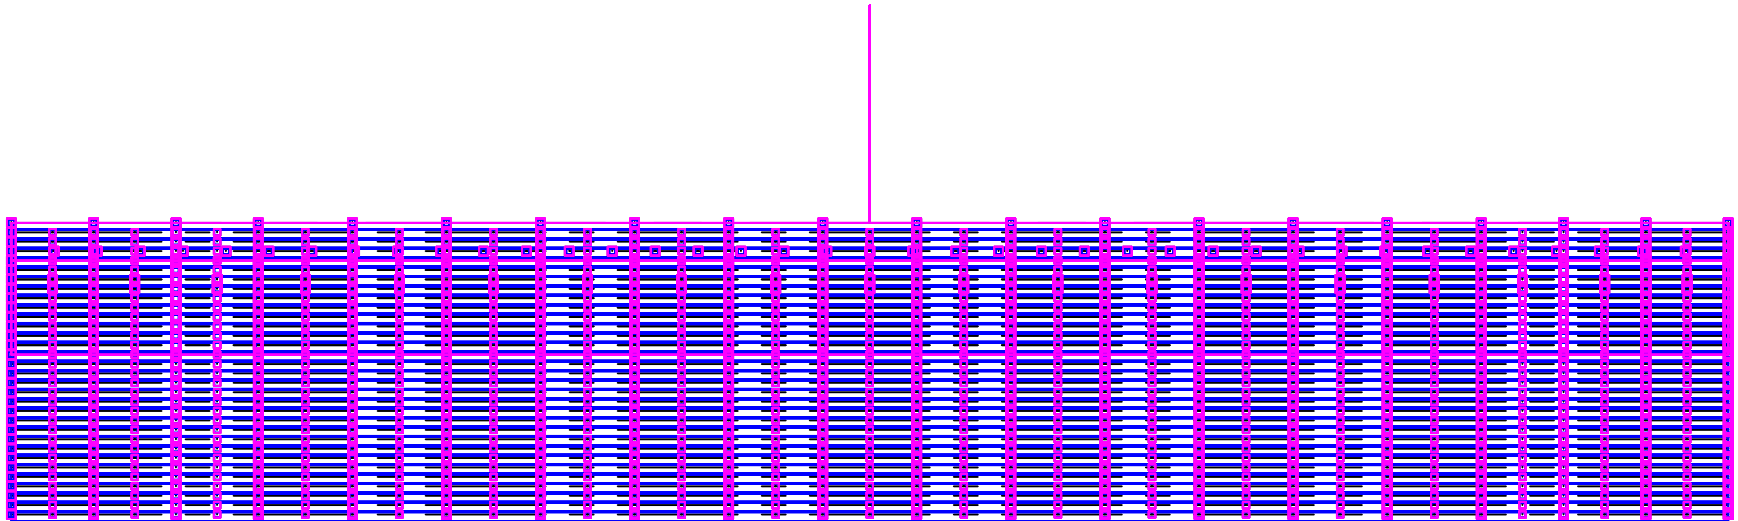



UNIVERSITAT POLITÈCNICA DE CATALUNYA, ETSECCPB


TÍTULO DEL PROYECTO
DISEÑO Y CÁLCULO ESTRUCTURAL DE UN ESTADIO OCUPADO
POR UNA MULTITUD

PLANO
PERFIL PRIMERA Y SEGUNDA GRADA

AUTOR
ERIC ALCARAZ GIMENEZ

Nº PLANO
8

ESCALA
1:500

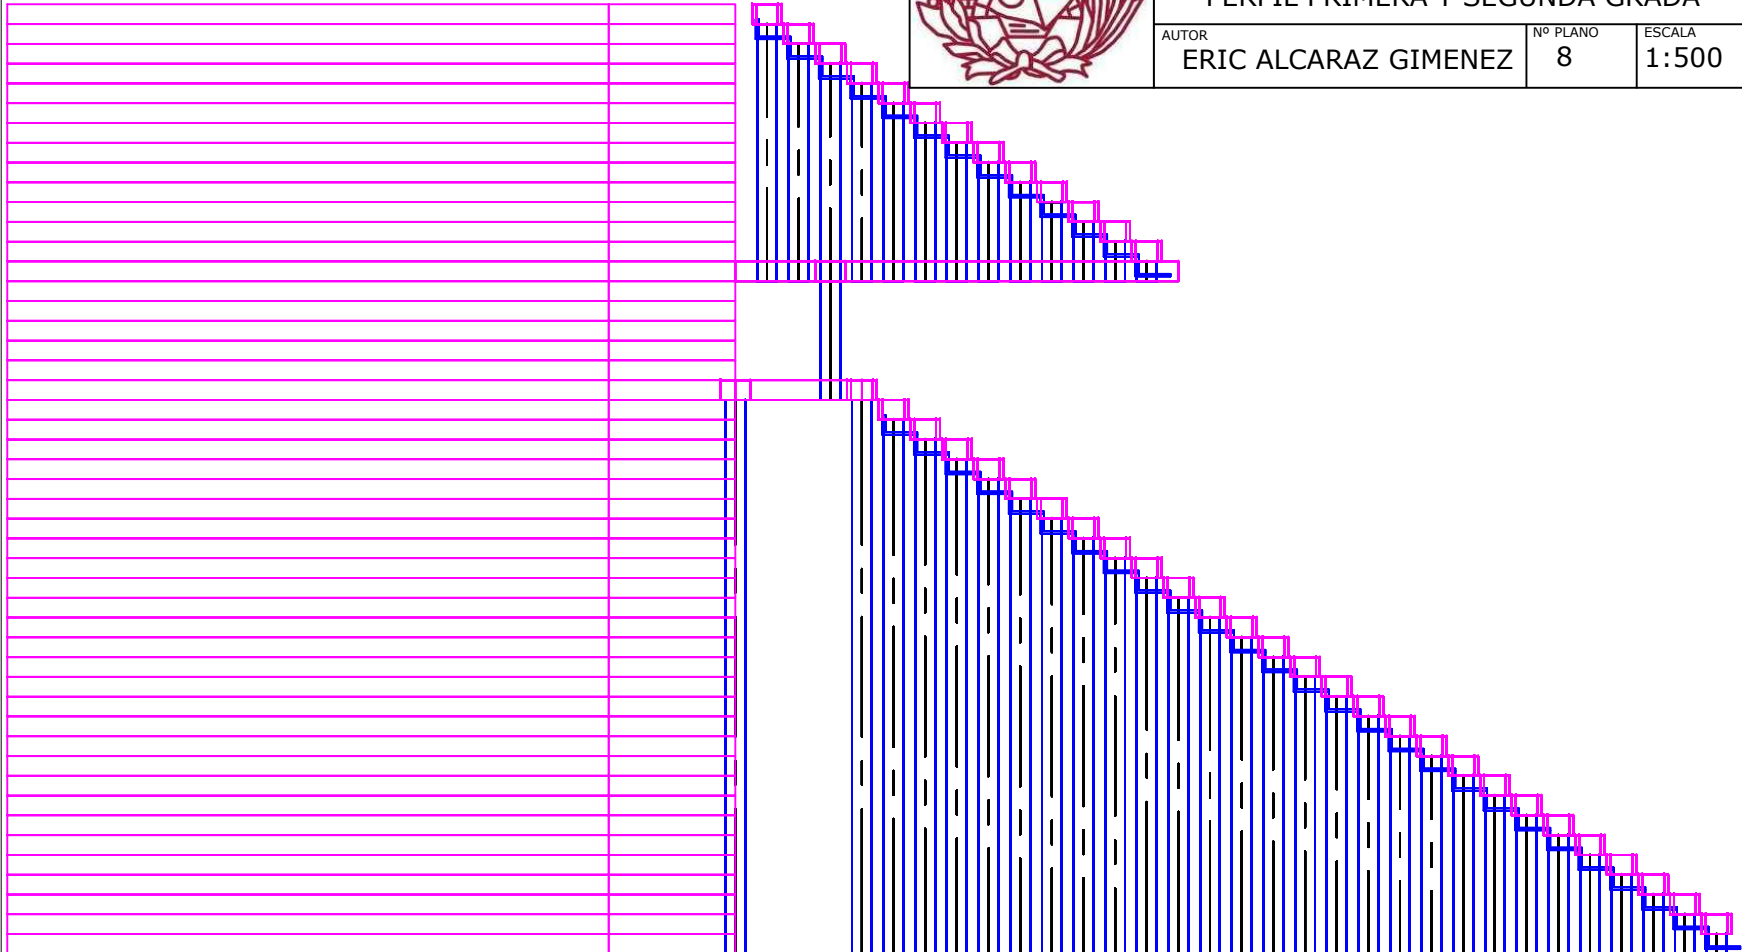



UNIVERSITAT POLITÈCNICA DE CATALUNYA, ETSECCPB


TÍTULO DEL PROYECTO
DISEÑO Y CÁLCULO ESTRUCTURAL DE UN ESTADIO OCUPADO
POR UNA MULTITUD

PLANO
ALZADO PRIMERA Y SEGUNDA GRADA

AUTOR
ERIC ALCARAZ GIMENEZ

Nº PLANO
9

ESCALA
1:500

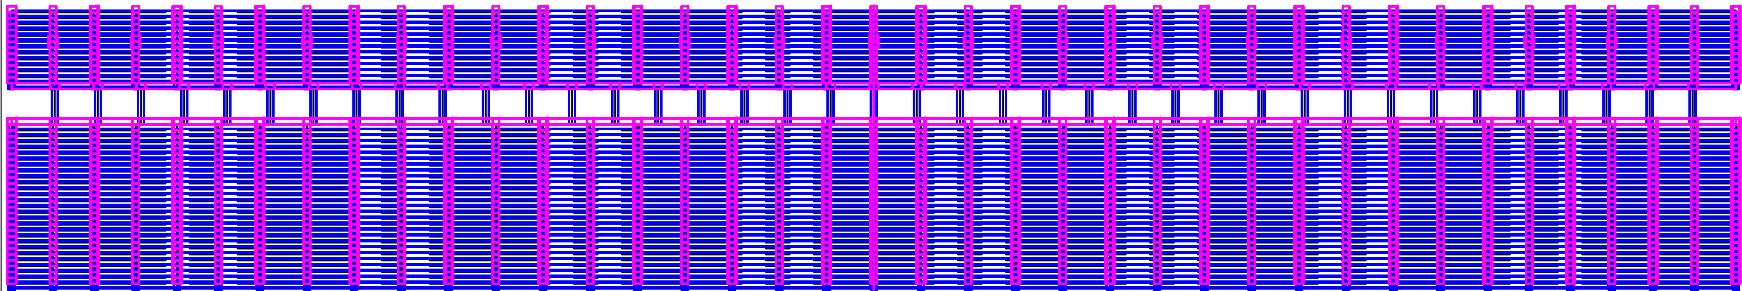



UNIVERSITAT POLITÈCNICA DE CATALUNYA, ETSECCPB


TÍTULO DEL PROYECTO
DISEÑO Y CÁLCULO ESTRUCTURAL DE UN ESTADIO OCUPADO
POR UNA MULTITUD

PLANO
ALZADO TERCERA Y CUARTA GRADA

AUTOR
ERIC ALCARAZ GIMENEZ

Nº PLANO
12

ESCALA
1:500

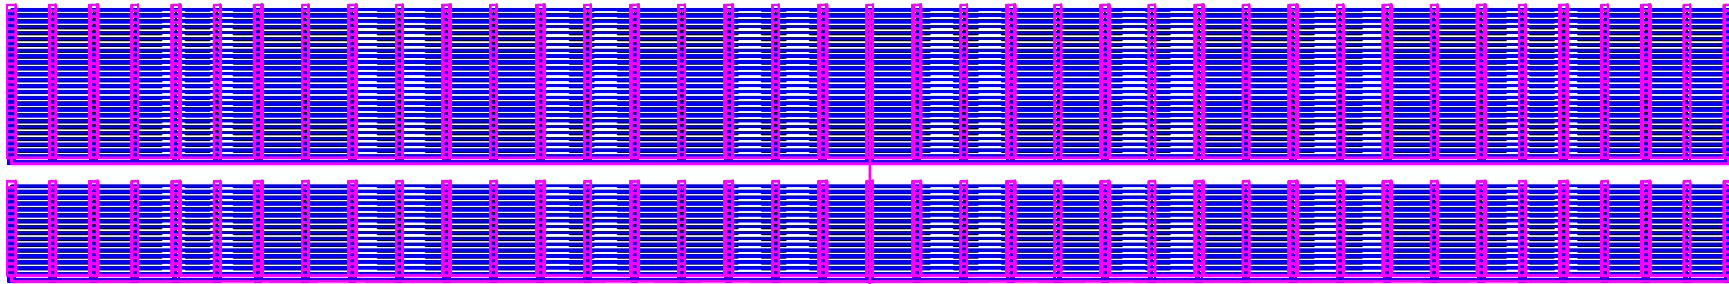



UNIVERSITAT POLITÈCNICA DE CATALUNYA, ETSECCPB


TÍTULO DEL PROYECTO
DISEÑO Y CÁLCULO ESTRUCTURAL DE UN ESTADIO OCUPADO
POR UNA MULTITUD

PLANO
PERFIL TERCERA Y CUARTA GRADA

AUTOR
ERIC ALCARAZ GIMENEZ


Nº PLANO
11

ESCALA
1:500

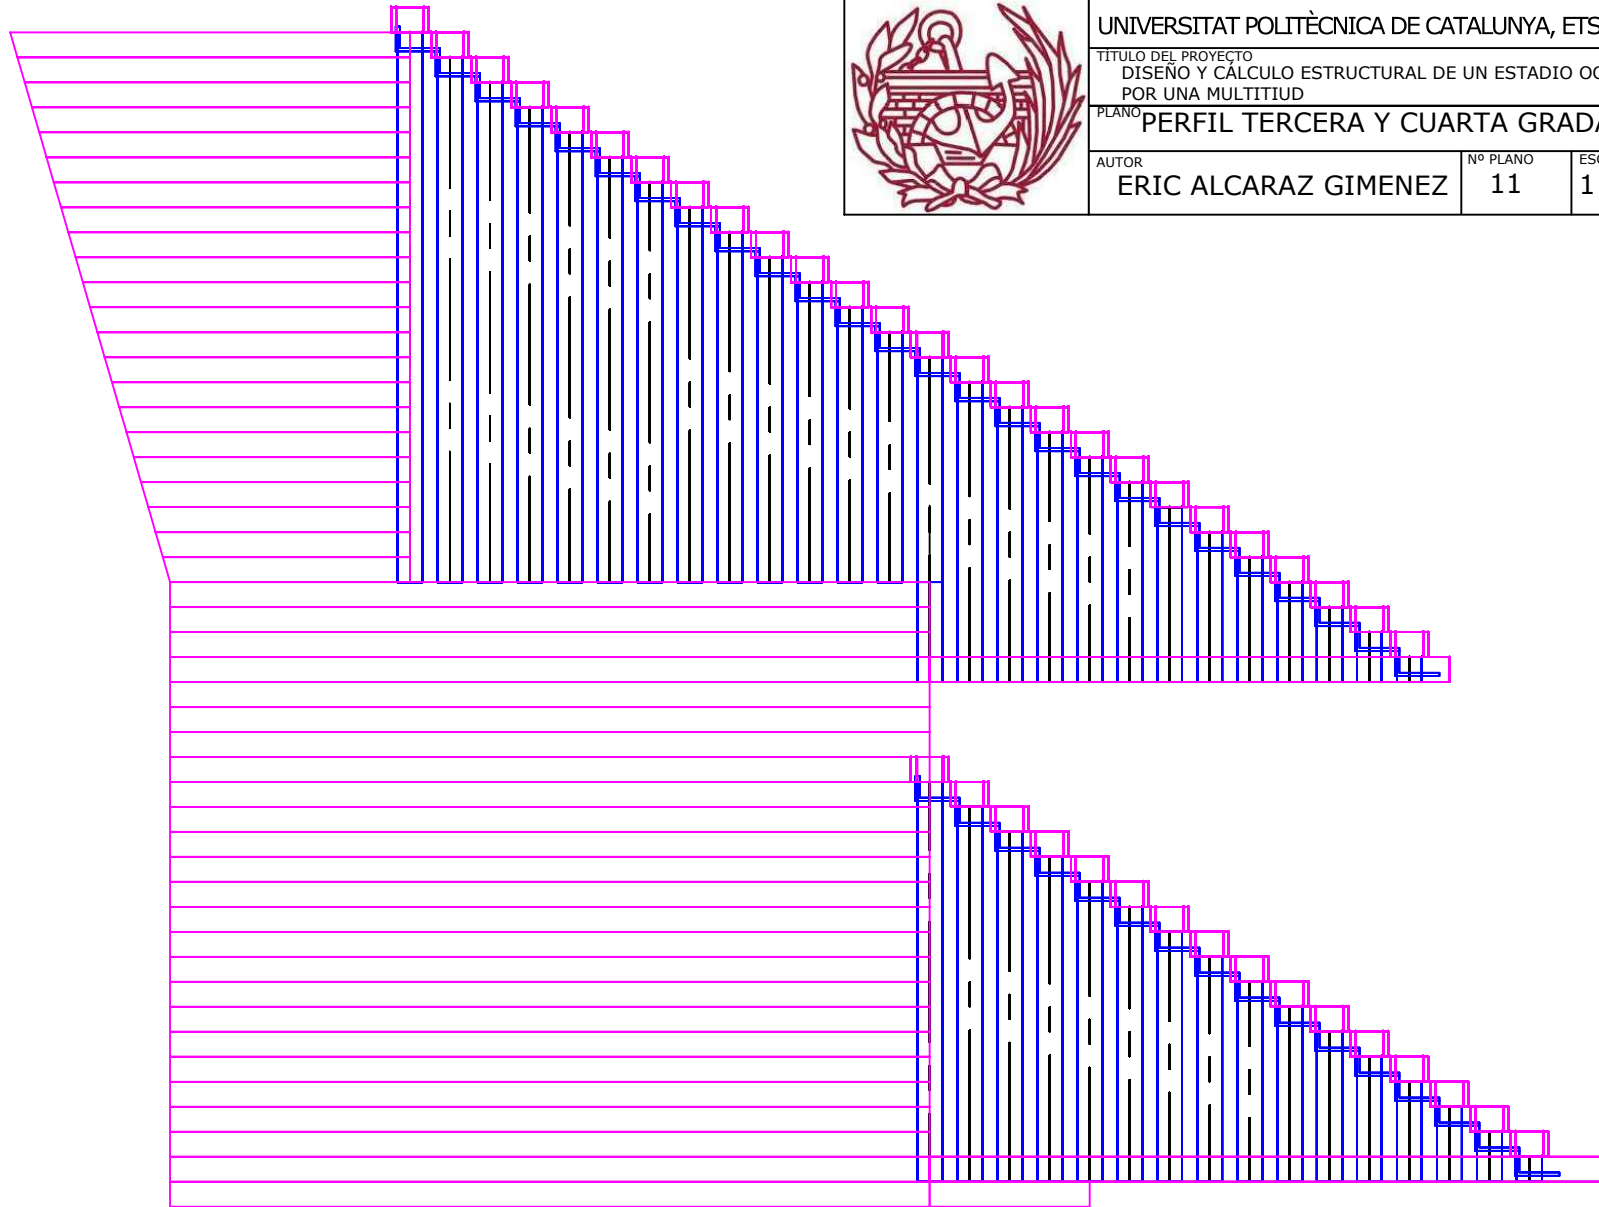



UNIVERSITAT POLITÈCNICA DE CATALUNYA, ETSECCPB		
TÍTULO DEL PROYECTO DISEÑO Y CÁLCULO ESTRUCTURAL DE UN ESTADIO OCUPADO POR UNA MULTITUD		
PLANO PLANTA TERCERA Y CUARTA GRADA		
AUTOR ERIC ALCARAZ GIMENEZ	Nº PLANO 10	ESCALA 1:500

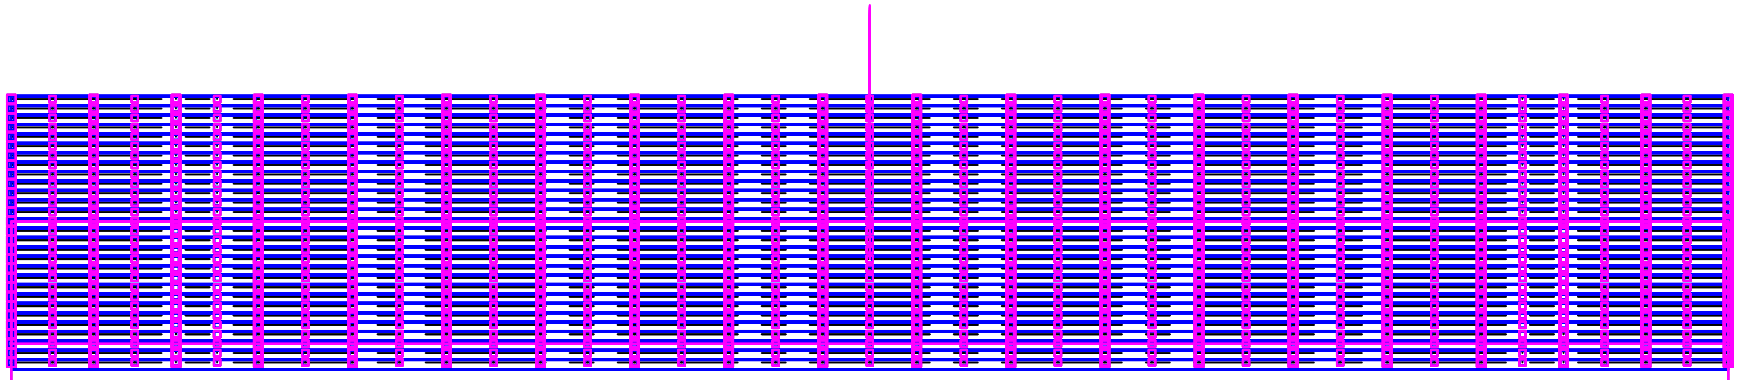



UNIVERSITAT POLITÈCNICA DE CATALUNYA, ETSECCPB


TÍTULO DEL PROYECTO
DISEÑO Y CÁLCULO ESTRUCTURAL DE UN ESTADIO OCUPADO
POR UNA MULTITUD


PLANO ALZADO TRIBUNA LATERAL

AUTOR
ERIC ALCARAZ GIMENEZ

Nº PLANO
15

ESCALA
1:500

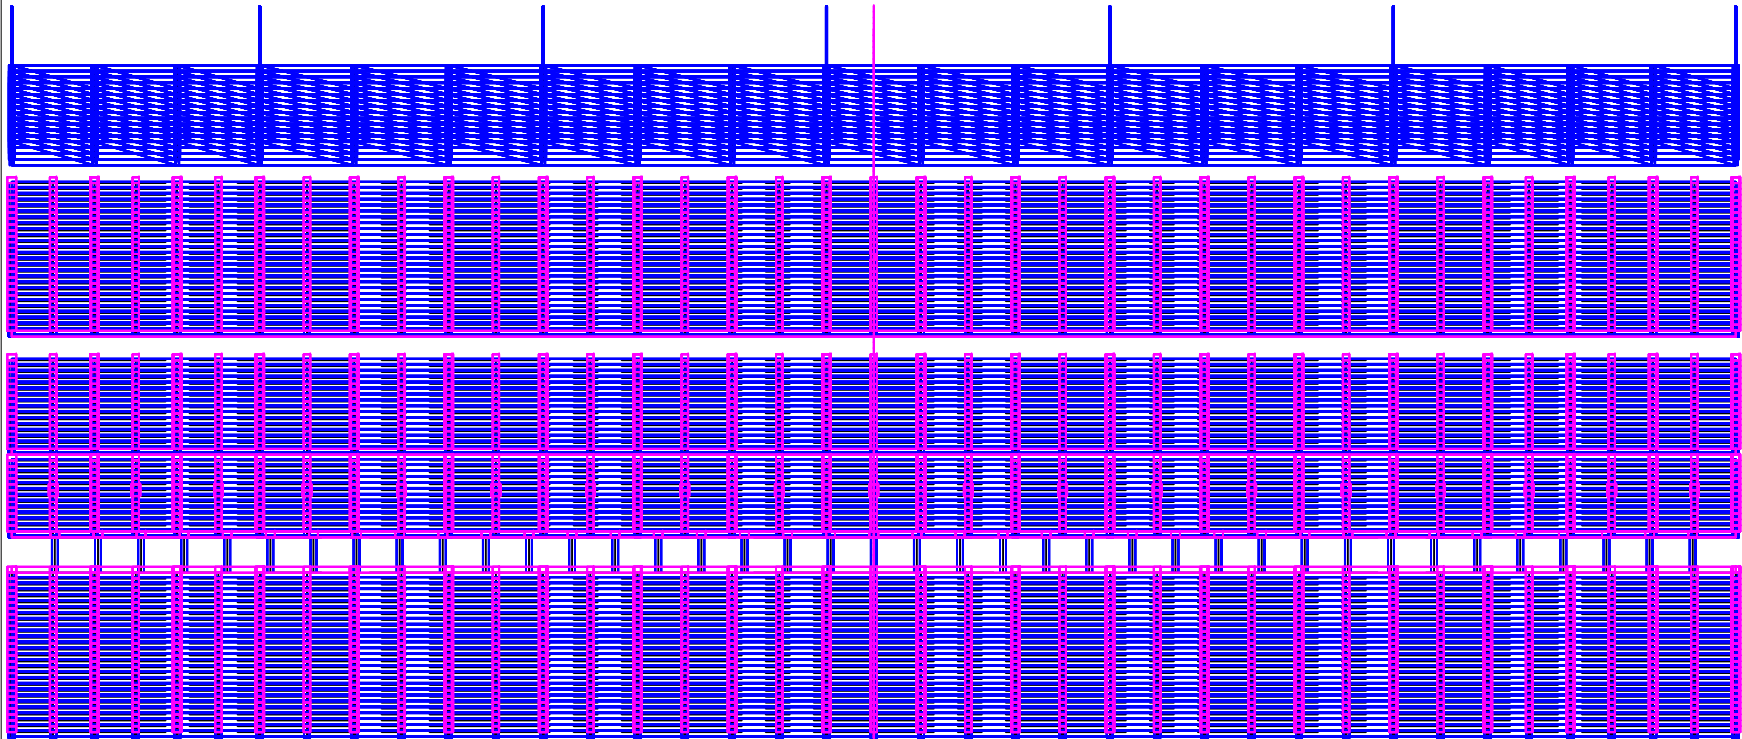

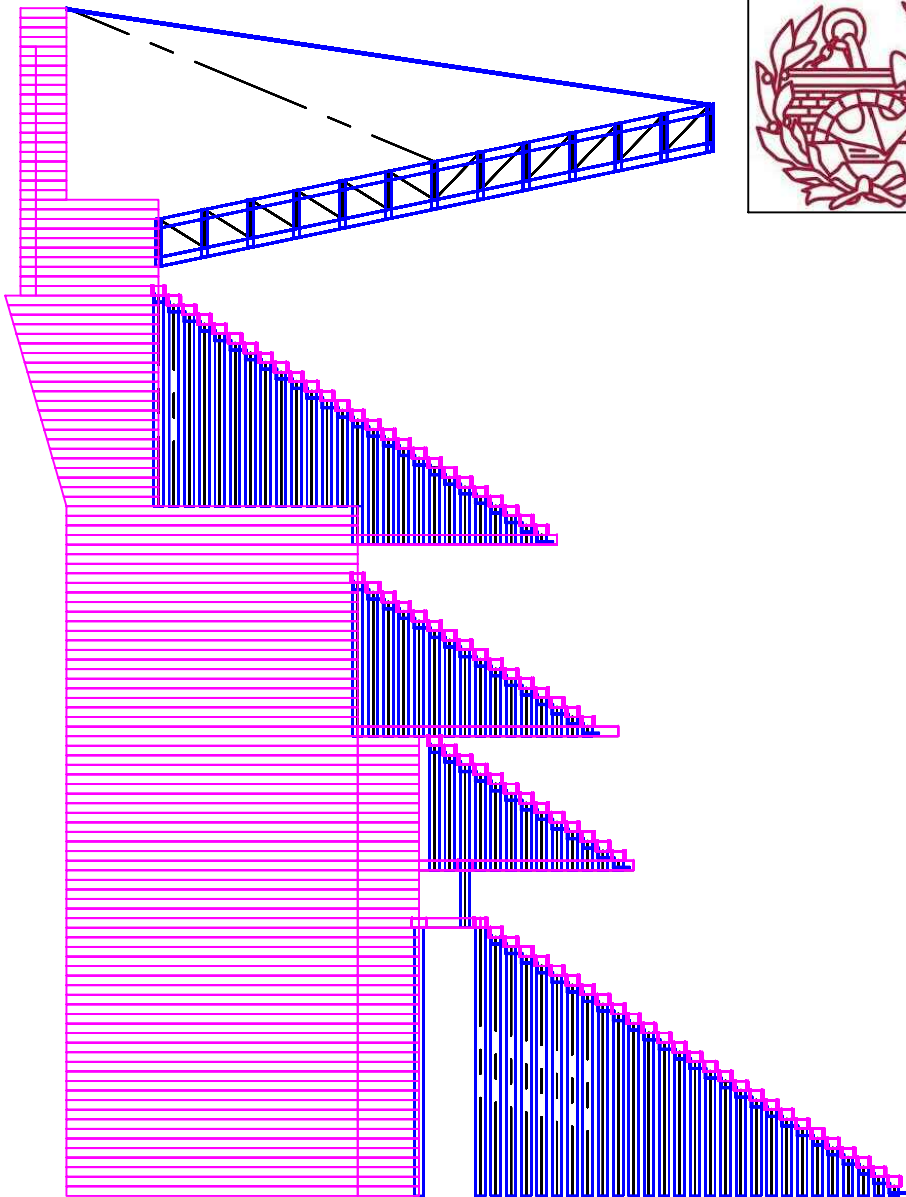

UNIVERSITAT POLITÈCNICA DE CATALUNYA, ETSECCPB

TÍTULO DEL PROYECTO
DISEÑO Y CÁLCULO ESTRUCTURAL DE UN ESTADIO OCUPADO
POR UNA MULTITUD

PLANO
PERFIL TRIBUNA LATERAL

AUTOR
ERIC ALCARAZ GIMENEZ

Nº PLANO
14

ESCALA
1:500



UNIVERSITAT POLITÈCNICA DE CATALUNYA, ETSECCPB


TÍTULO DEL PROYECTO
DISEÑO Y CÁLCULO ESTRUCTURAL DE UN ESTADIO OCUPADO
POR UNA MULTITUD

PLANO
PLANTA TRIBUNA LATERAL

AUTOR
ERIC ALCARAZ GIMENEZ

Nº PLANO
13

ESCALA
1:500

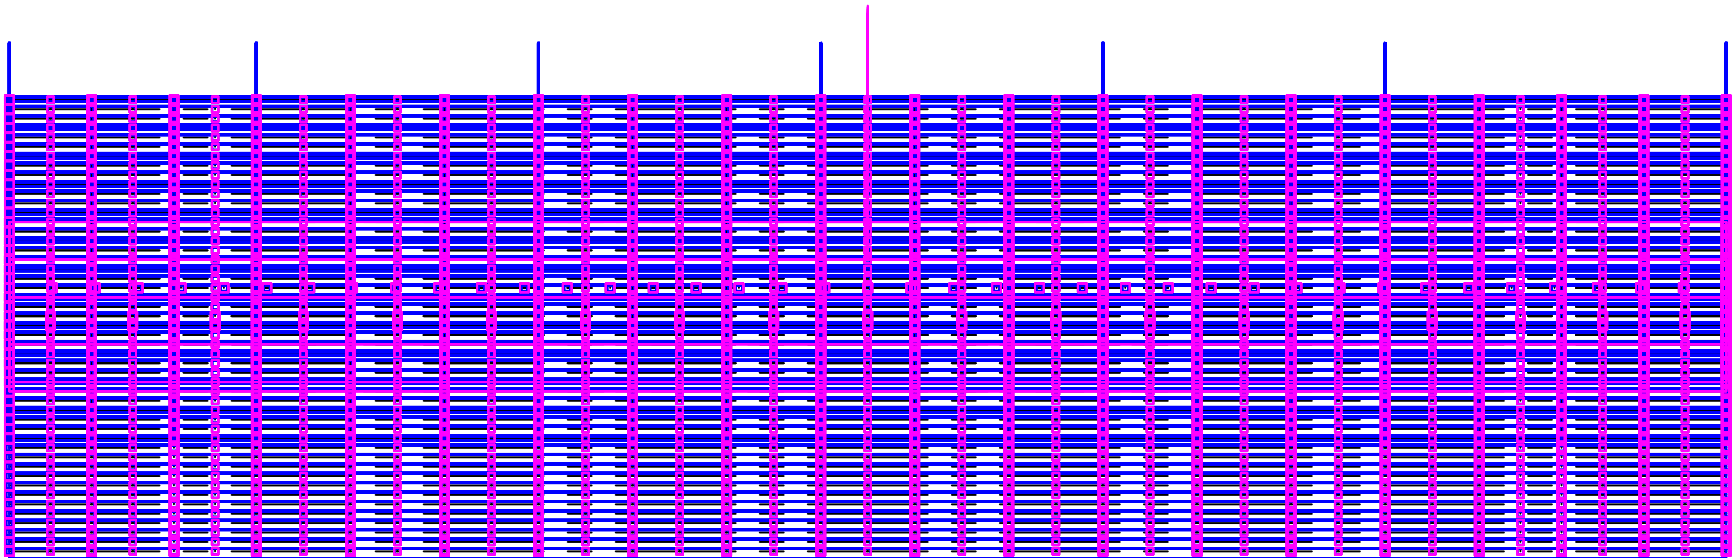



UNIVERSITAT POLITÈCNICA DE CATALUNYA, ETSECCPB


TÍTULO DEL PROYECTO
DISEÑO Y CÁLCULO ESTRUCTURAL DE UN ESTADIO OCUPADO
POR UNA MULTITUD

PLANO
PERFIL MURO

AUTOR
ERIC ALCARAZ GIMENEZ

Nº PLANO
6

ESCALA
1:500

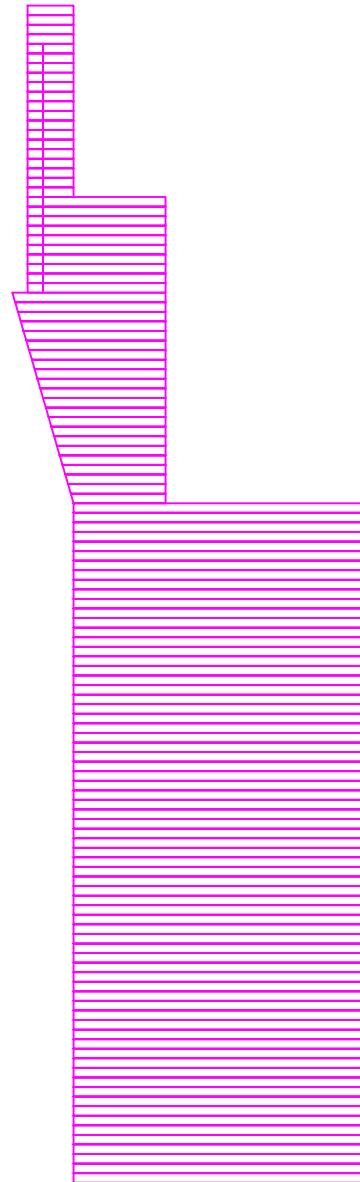



UNIVERSITAT POLITÈCNICA DE CATALUNYA, ETSECCPB		
TÍTULO DEL PROYECTO DISEÑO Y CÁLCULO ESTRUCTURAL DE UN ESTADIO OCUPADO POR UNA MULTITUD		
PLANO ALZADO VIGA PREFABRICADA		
AUTOR ERIC ALCARAZ GIMENEZ	Nº PLANO 1	ESCALA 1:500

