

IL LUMINACIÓ

IL LUMINACIÓ NATURAL

Gairebé tots els espais tenen obertures directes a l'exterior.
En algunes zones del projecte, a orientació sud-oest, i en espais amb ús exterior, com són la terrassa del restaurant i la terrassa del museu, apareixen les **pèrgoles** de fusta.

Les **finestres**, totes de la mateixa mida per unificar el projecte, tindran a est-sud-oest un marc que sobresortirà de cara a regular l'entrada de llum a l'estiu.

IL LUMINACIÓ ARTIFICIAL

Degut a la diferència dels espais, tant en termes d'ús com de forma i volum, el **tipus d'il·luminació** i elements lumínics varia de cara a que sigui la més adequada.

Aquesta diferenciació haurà de complir la normativa, que de cara a assegurar un **confort lumínic** estableix uns valors a complir segons l'activitat que es desenvolupa.

ESPAIS	Luxes
Àrees de circulació	100
Magatzem	100
Escalles i vestíbules	150
Sala Exposicions	150
Sala d'actes	200
Prestalgeries	200
Aules	300
Restaurant	300
Despatxos	500
Lectura	500

Així doncs, apareixeran els següents tipus d'il·luminació:

Direccional, puntual i mòbil

Adequada per a espais on cal destacar elements / zones concretes, i que puguin adaptar-se a possibles canvis d'ús, exposició o necessitats.

- Sales expositives
- Botiga

Il·luminació uniforme

Adequada per a treballar, per a espais de recepció o per a espais on l'activitat sigui poc variable.

- Entrada volum bicicletes
- Lavabos
- Restaurant
- Entrada volum administració
- Oficines, despatxos i arxiu
- Sala màquines
- Magatzem
- Auditori

Il·luminació decorativa

En alguns punts del projecte, apareixeran làmpades que tindran, apart de la funció lumínica, una funció decorativa per tal de donar un toc especial a l'espai.

- Restaurant
- Hall d'unió entre administració i museu
- Espai doble alçada museu

ELEMENTS D'IL LUMINACIÓ INTERIOR

APLIC DE SUPERFÍCIE PARET

DAISALUX - Hydra
Llum Led - 8 W - 230V
Focus de 320mm x 111mm
Llum d'emergència



LLUM EMPOTRAT A SOSTRE

ARTEMIDE - Hoy
Llum Led - 20 W - 3000K
Focus de Ø67mm x 67mm
Lavabos



LLUM SUPERFÍCIE A SOSTRE

ARTEMIDE - Hoy
Llum Led - 20 W - 3000K
Focus de Ø67mm x 67mm
Hall administració, bicicletes i museu



APLIC DE SUPERFÍCIE A SOSTRE

VIBIA Up 4442
Llum Led - 65 W - 750 mA
Ø73 cm - Espessor 7cm
Oficines



LLUM LINEAL SUSPESA

LUCIFEROS - Microfile
18 W
Focus de 92,5mm x 00cm x20cm
Cuina, rebost, magatzem



LLUM LINEAL SUSPESA

DAVIDE GROPPPI Dot
Llum Led - 10 W - 240V
Focus de Ø60mm x 115mm
Sales expositives, entrada



LLUM SUSPESA

SECTO DESIGN Octo 4240 Nogal natural
Llum Led - 10 W - 2800K
Focus de Ø50mm x 680mm
Restaurant



LLUM SUSPESA

MASIERO - Libe Round - Rouse
Llum Led - 48 W - 3000K
Focus de Ø60mm x 85mm
Entrada museu - administració



ELEMENTS D'IL LUMINACIÓ EXTERIOR

FANAL

VIBIA - Palo Alto 4515 - Ral 8017
10 W
250cm x 85 cm x 4,5cm
Carrer i espai públic




IL LUMINACIÓ MURAL

SIMES - Minilinear
14 W
50 cm x 10 cm
Espai públic Il·luminació superfícies verticals



Planta Baixa

Escala 1:250

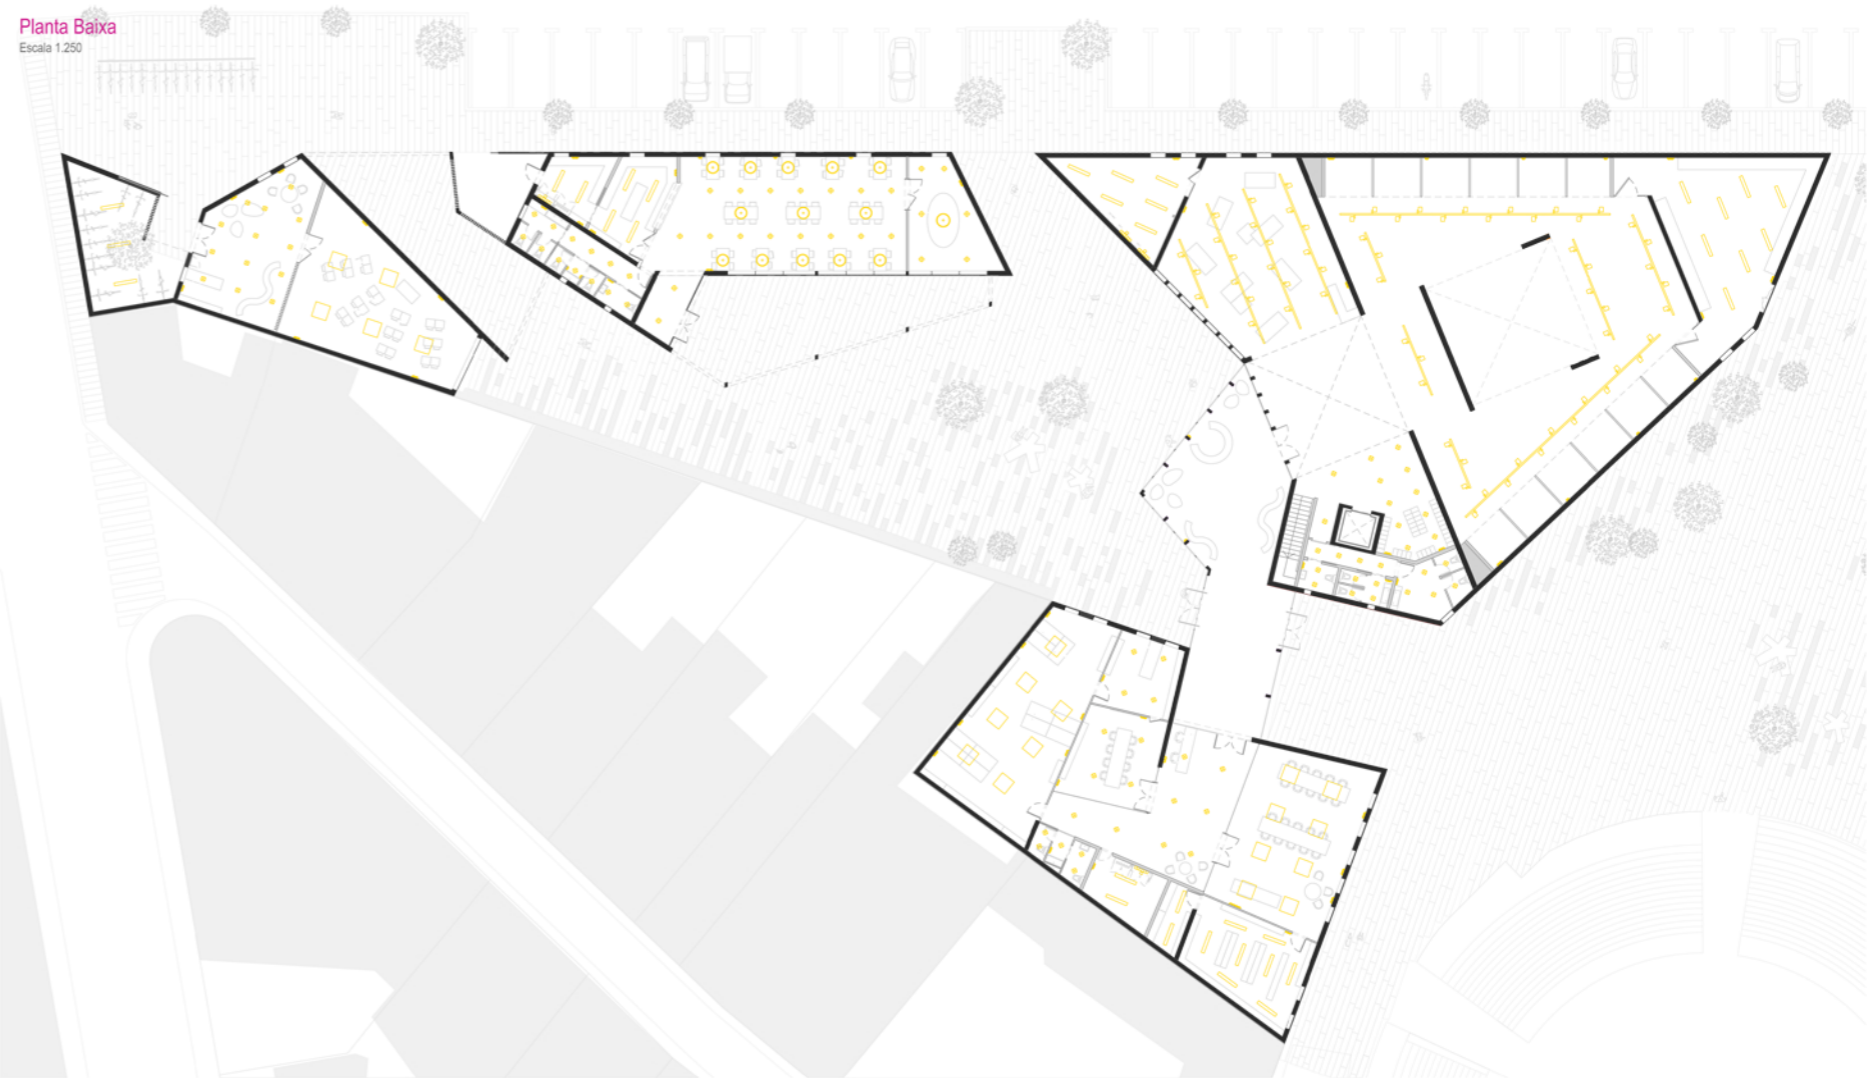

Planta Primera

Escala 1:250

