

**Programa**

**Hostal:**  
 - Passadís: 25'2 m<sup>2</sup>  
 - Escalot i ascensor: 12'55 m<sup>2</sup>  
 - Sala de descans: 21'52 m<sup>2</sup>  
 - Bugaderia: 8,38 m<sup>2</sup>  
 - Bany: 10'08 m<sup>2</sup>

- Habitació treballadors: 8'70 m<sup>2</sup>  
 - Habitació treballadors: 8'70 m<sup>2</sup>  
**Total: 95'13 m<sup>2</sup>**

**Habitatge:**  
 - Passadís: 14'06 m<sup>2</sup>  
 - Escalot: 9'20 m<sup>2</sup>  
 - Habitació: 16'54 m<sup>2</sup>  
 - Bany: 5'95 m<sup>2</sup>  
 - Habitació: 13'56 m<sup>2</sup>  
**Total: 59'31 m<sup>2</sup>**

**Total: 154'44 m<sup>2</sup>**

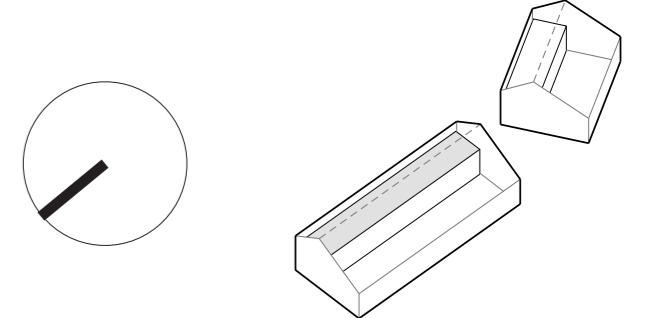


Figura 10.1 Planta Primera. Escala 1/100



Figura 10.2 Vista interior de la sala d'estar de l'hostal