


PROPOSTA ARQUITECTURA PLANTA BAIXA

Escala 1:100/ Nivell -82

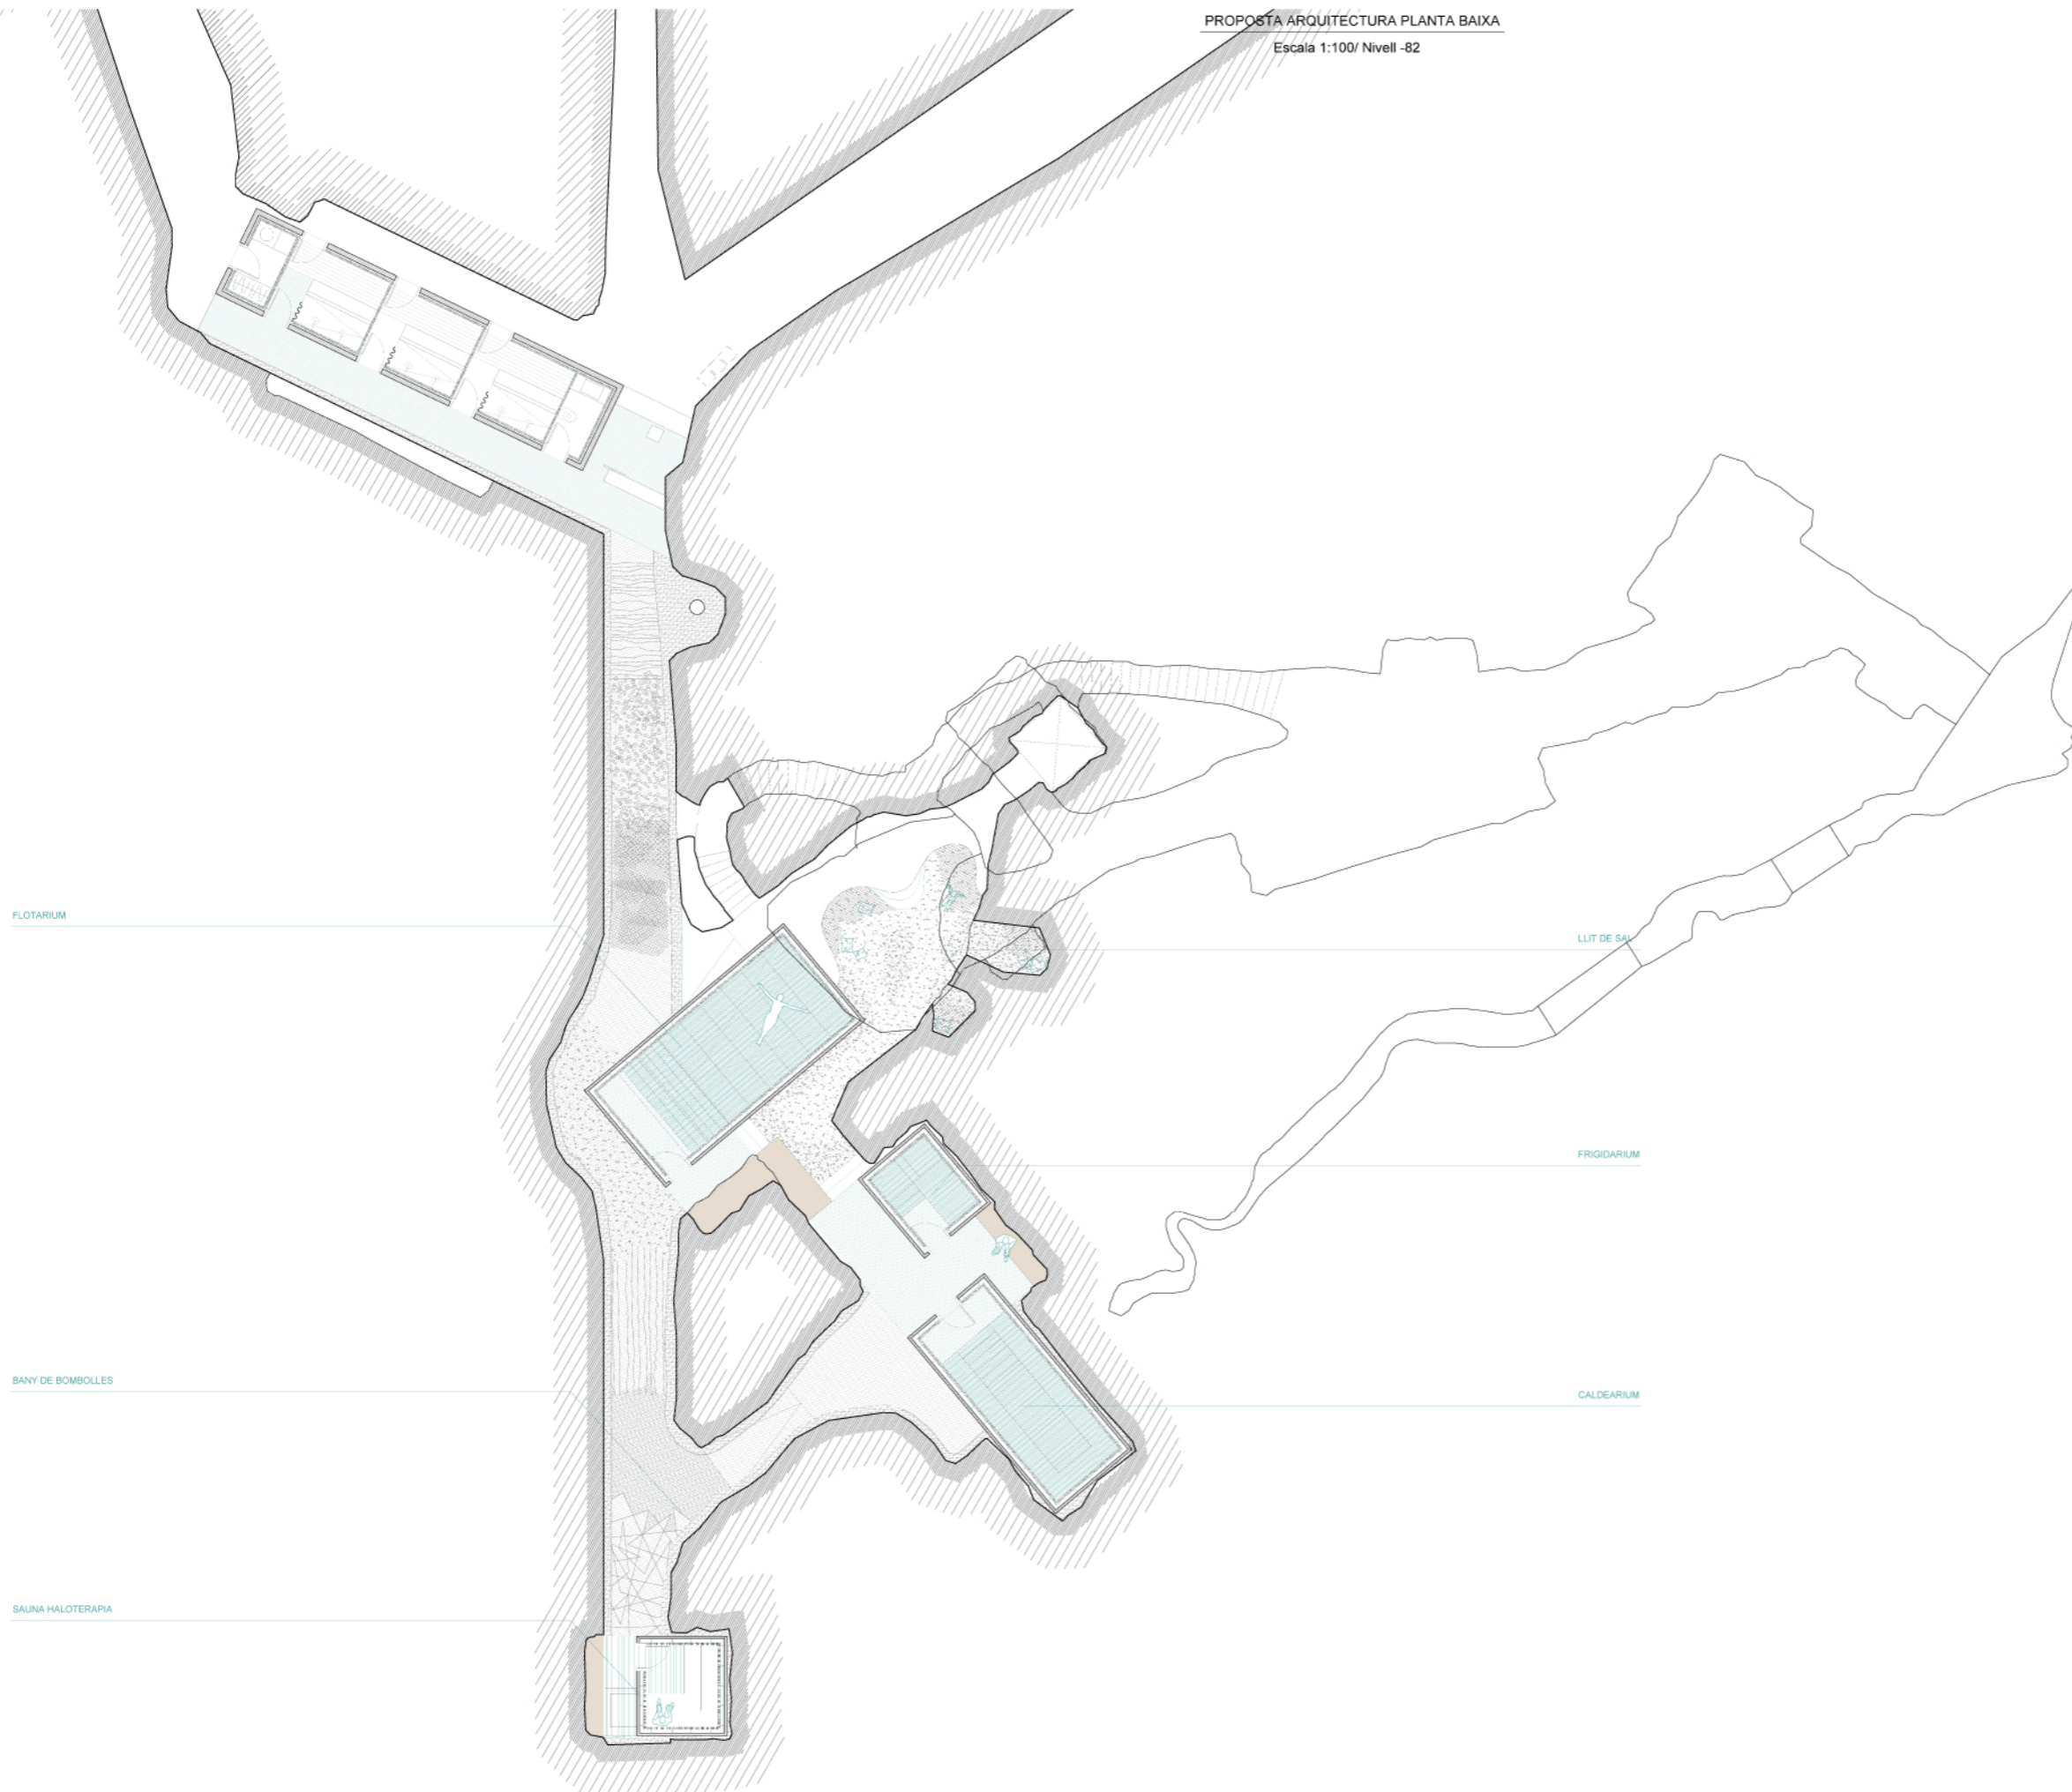

PROGRAMA DEL WELLNESS

ESPAS INTERIORS	511.70 m ²	°C	Hr	Vestimenta
Mina d'accés	13.30 m ²	■		■
Recepció	18.50 m ²	■		■
Vestuari	34.30 m ²	■	●	■
Fitòrium	29.50 m ²	■	●	■
Caldearium	20.70 m ²	■	●	■
Fridarium	8.00 m ²	■	●	■
Sauna Finlandesa	8.20 m ²	■	●	■
Mar de Sal	44.80 m ²	■	●	■
Mirador interior	8.30 m ²	■	●	■
Bany	4.70 m ²	■	●	■
Piscina termolúdic	22.40 m ²	■	●	■
Hamam	11.00 m ²	■	●	■
Galeria inferiors	233.50 m ²	■	●	■
Connexions	25.00 m ²	■	●	■
Zona instal·lació	28.50 m ²	■	●	■
Total espais talasoteràpèutics	99.80 m²			
Total espais haloteràpèutics	343.20 m²			
ESPAS EXTERIORS				
Piscina exterior	16.70 m ²	■		■
Solàrium	30.00 m ²	■		■
Longitud ferri salat	40.00 m ¹	■		■

