


# PLANTA BAIXA



A nivell de terra la parcel·la disposa de dos grans problemes. La desconexió existent entre el vial principal i la plaça, a causa d'un desnivell d'uns 5m que impedeix la interacció directa forçant l'accés pels vials secundaris, i la impermeabilitat d'aquest espai públic en disposar només de dos petits accessos com a entrades principals.


Es proposa modificar la topografia existent permetent crear un accés principal al llarg de la rambla Jacint Verdaguer, recolzat per diversos accessos secundaris en el perímetre de la plaça, convertint-la així en un espai públic obert a la gent de Valldoreix.

<Topografia>

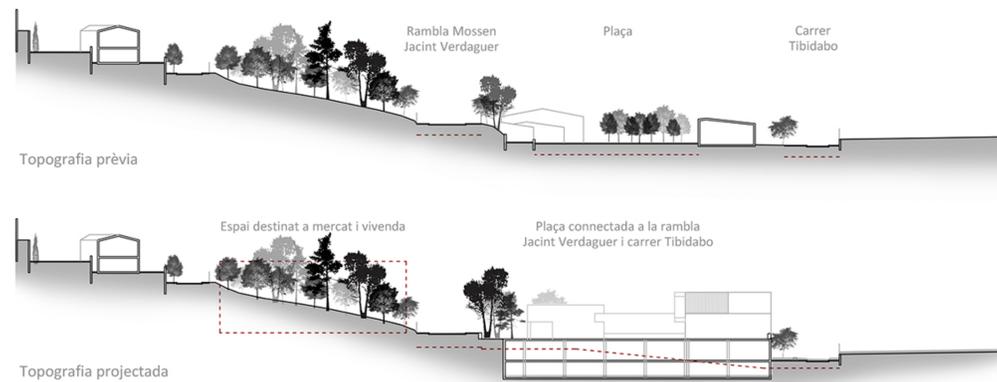


<Accessibilitat>

Accessibilitat prèvia

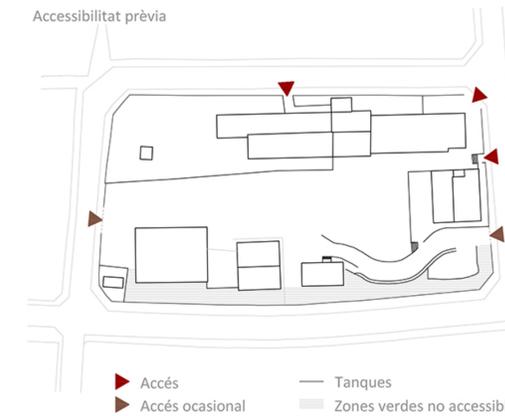

Accessibilitat projectada

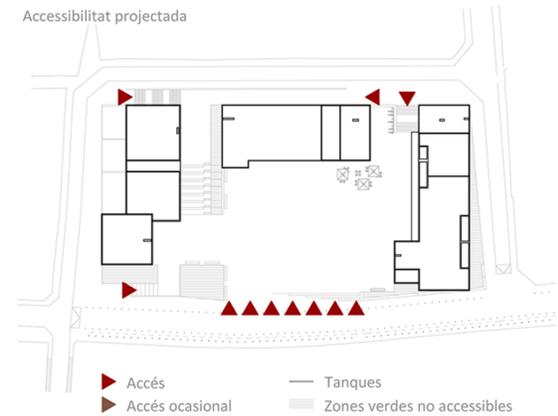

Escala 1/200

06

CENTRALITAT A VALLDORÈIX

Alumne: Albert Escudero Alberich | Tutor: Sntoni Pérez Mañosas  
Projecte final de carrera | ETSAV | UPC | Febrer 2016