


SECCIO A

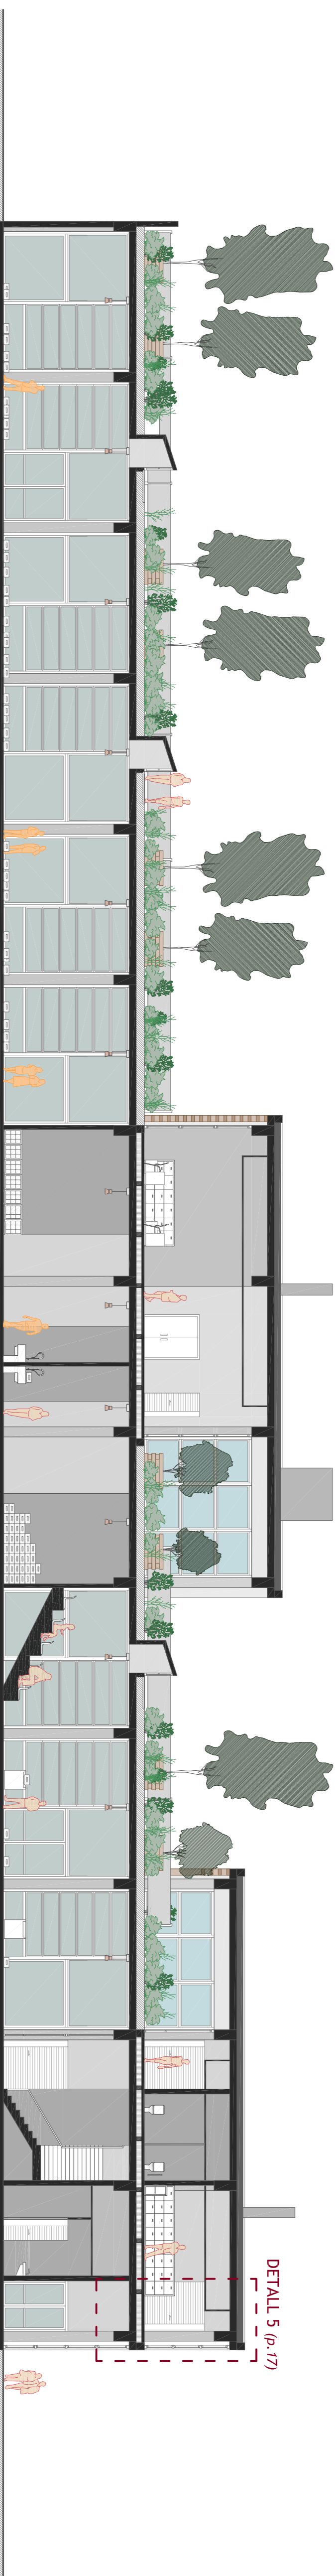

ESCALA 1:150



- I. SITUACIÓ
- 2. HISTÒRIA DEL MOLL
- 3. ESTAT ACTUAL 1
- 4. ESTAT ACTUAL 2
- 5. ESTRATÈGIES D'ORDENACIÓ
- 6. ORDENACIÓ DEL MOLL 1
- 7. ORDENACIÓ DEL MOLL 2
- 8. ORDENACIÓ DEL MOLL 3
- 9. ORDENACIÓ DEL MOLL-VISTES
- 10. ESTRATÈGIES DE LA LLOTJA
- II. LA LLOTJA-PLANTA BAIXA
- 12. LA LLOTJA-PLANTA I
- 13. LA LLOTJA-PLANTA COBERTA
- 14. LA LLOTJA-ALÇATS
- 15. LA LLOTJA-VISTES
- 16. SECCIÓ GENERAL CONSTRUCTIVA
- 17. DETALLS CONSTRUCTIUS
- 18. ESTRUCTURA
- 19. FONAMENTACIÓ
- 20. COBERTA I FONT.
- 21. SANEJAMENT
- 22. ACS. VENT.
- 23. ELEC. INCENDIS