



SECCIÓ C

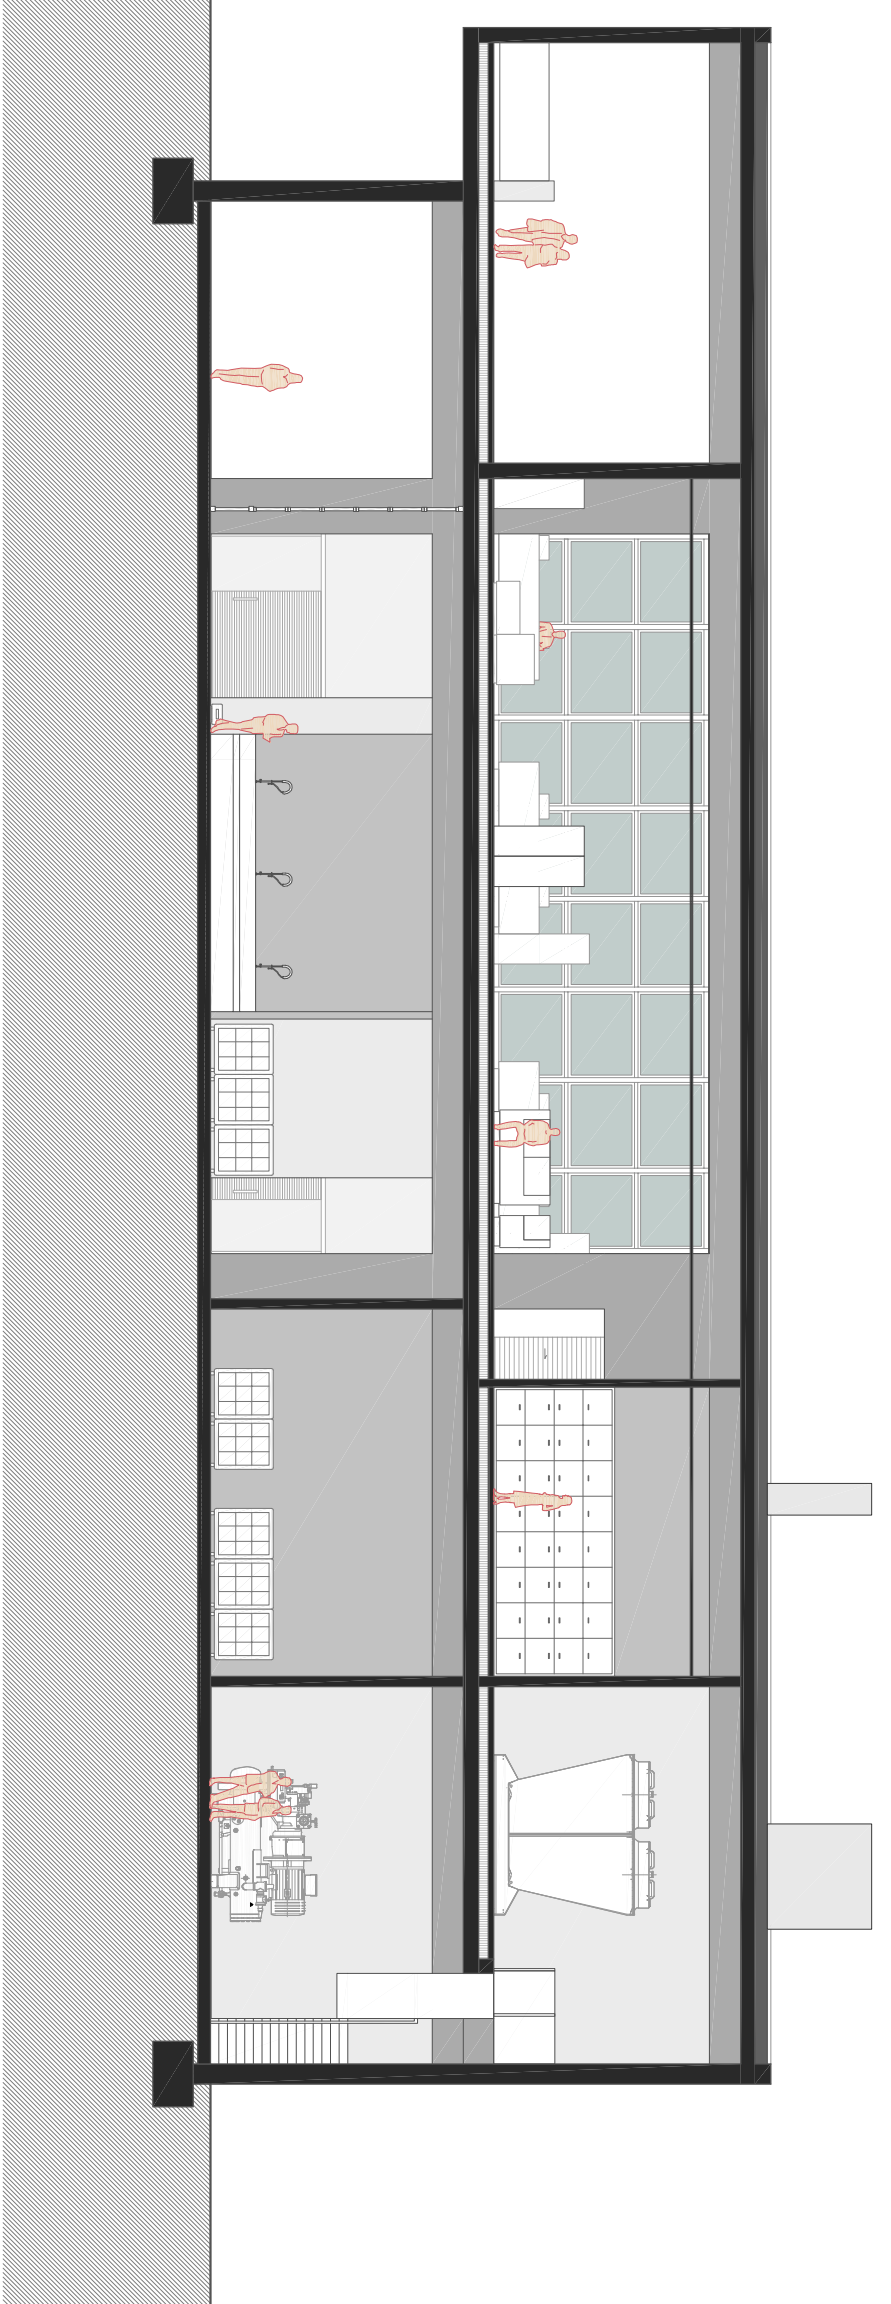

SECCIÓ D

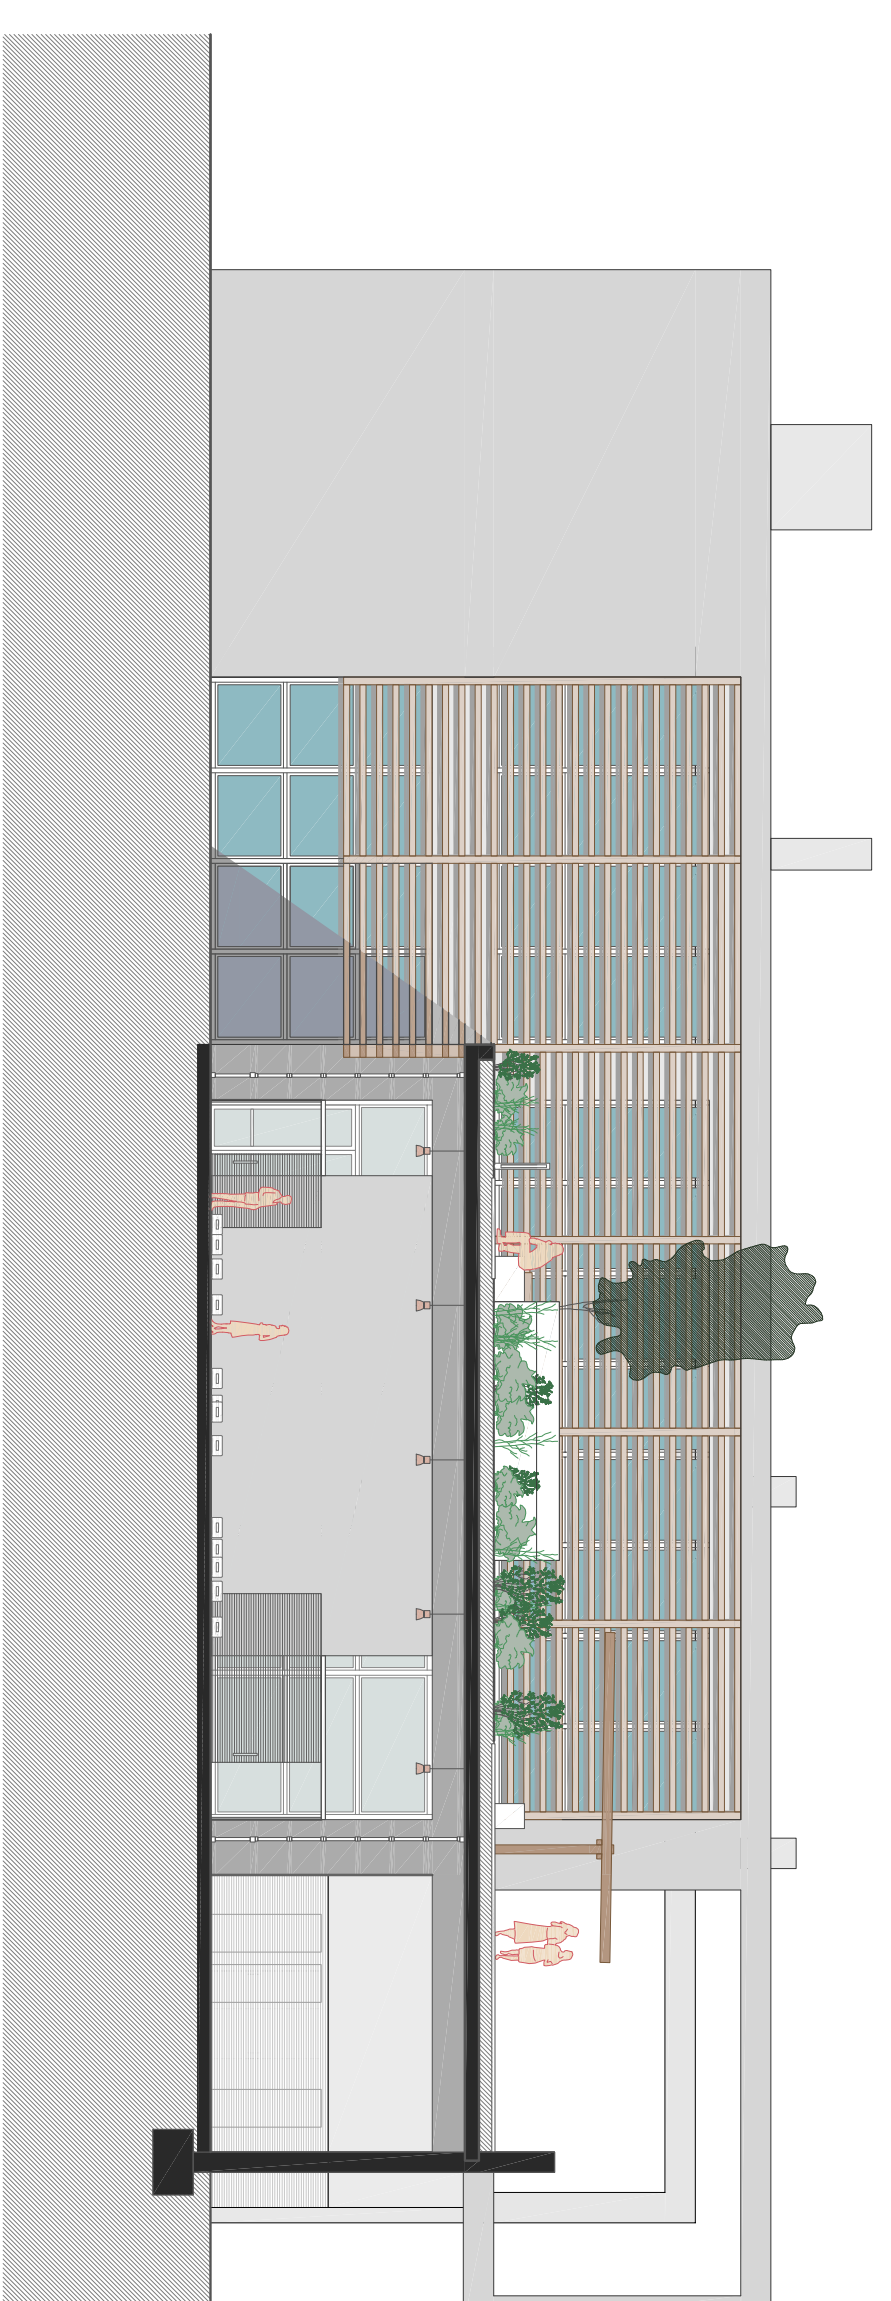

ESCALA 1:150



1. SITUACIÓ
2. HISTÒRIA DEL MOLL
3. ESTAT ACTUAL 1
4. ESTAT ACTUAL 2
5. ESTRATÈGIES D'ORDENACIÓ
6. ORDENACIÓ DEL MOLL 1
7. ORDENACIÓ DEL MOLL 2
8. ORDENACIÓ DEL MOLL 3
9. ORDENACIÓ DEL MOLL-VISTES
10. ESTRATÈGIES DE LA LLOTJA
11. LA LLOTJA-PLANTA BAIXA
12. LA LLOTJA-PLANTA I
13. LA LLOTJA-PLANTA COBERTA
14. LA LLOTJA-ALÇATS
15. LA LLOTJA-VISTES
16. SECCIÓ GENERAL CONSTRUCTIVA
17. DETALLS CONSTRUCTIUS
18. ESTRUCTURA
19. FONAMENTACIÓ
20. COBERTA I FONT.
21. SANEJAMENT
22. ACS. VENT.
23. ELEC. INCENDIS