


ÚS PRIVAT


/les plantes 1a i 2a acullen la residència assistida per a gent gran.
/per al correcte funcionament del centre intergeneracional, el tipus de residència serà de llar residència,
/és indicada per a gent amb certes capacitats i sense necessitat de vigilància mèdica constant.
/tot i això, l'edifici pot funcionar com una residència assistida, ja que el projecte ho ha tingut en compte.

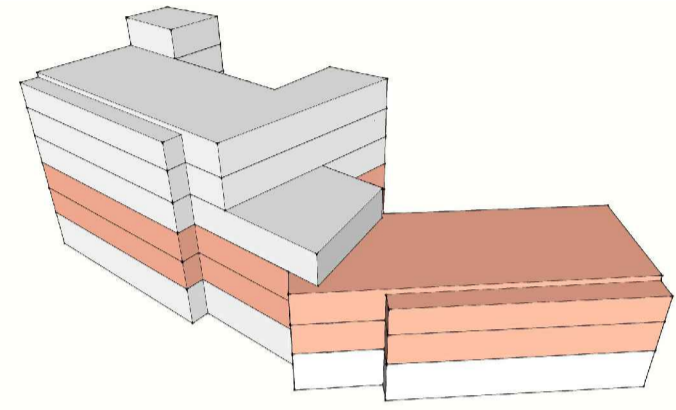

PROGRAMA I SUPERFÍCIES

| | | |
|---|-----|----------------|
| /s sala estar | 126 | m ² |
| /m sala menjador | 46 | m ² |
| /v circulacions verticals | 34 | m ² |
| /h ₁ 3 mòduls habit. simples | 159 | m ² |
| /h ₂ 3 mòduls habit. dobles | 168 | m ² |
| /t terrasses (exterior) | 6 | m ² |
| /b serveis adaptats | 8 | m ² |
| /o box personal | 14 | m ² |
| /p espais de pas | 113 | m ² |
| /i instal·lacions | 18 | m ² |

| | | |
|-------------------------|------------|----------------------|
| /TOTAL útil | 686 | m² |
| /TOTAL construït | 828 | m² |
| /TOTAL exterior | 84 | m² |

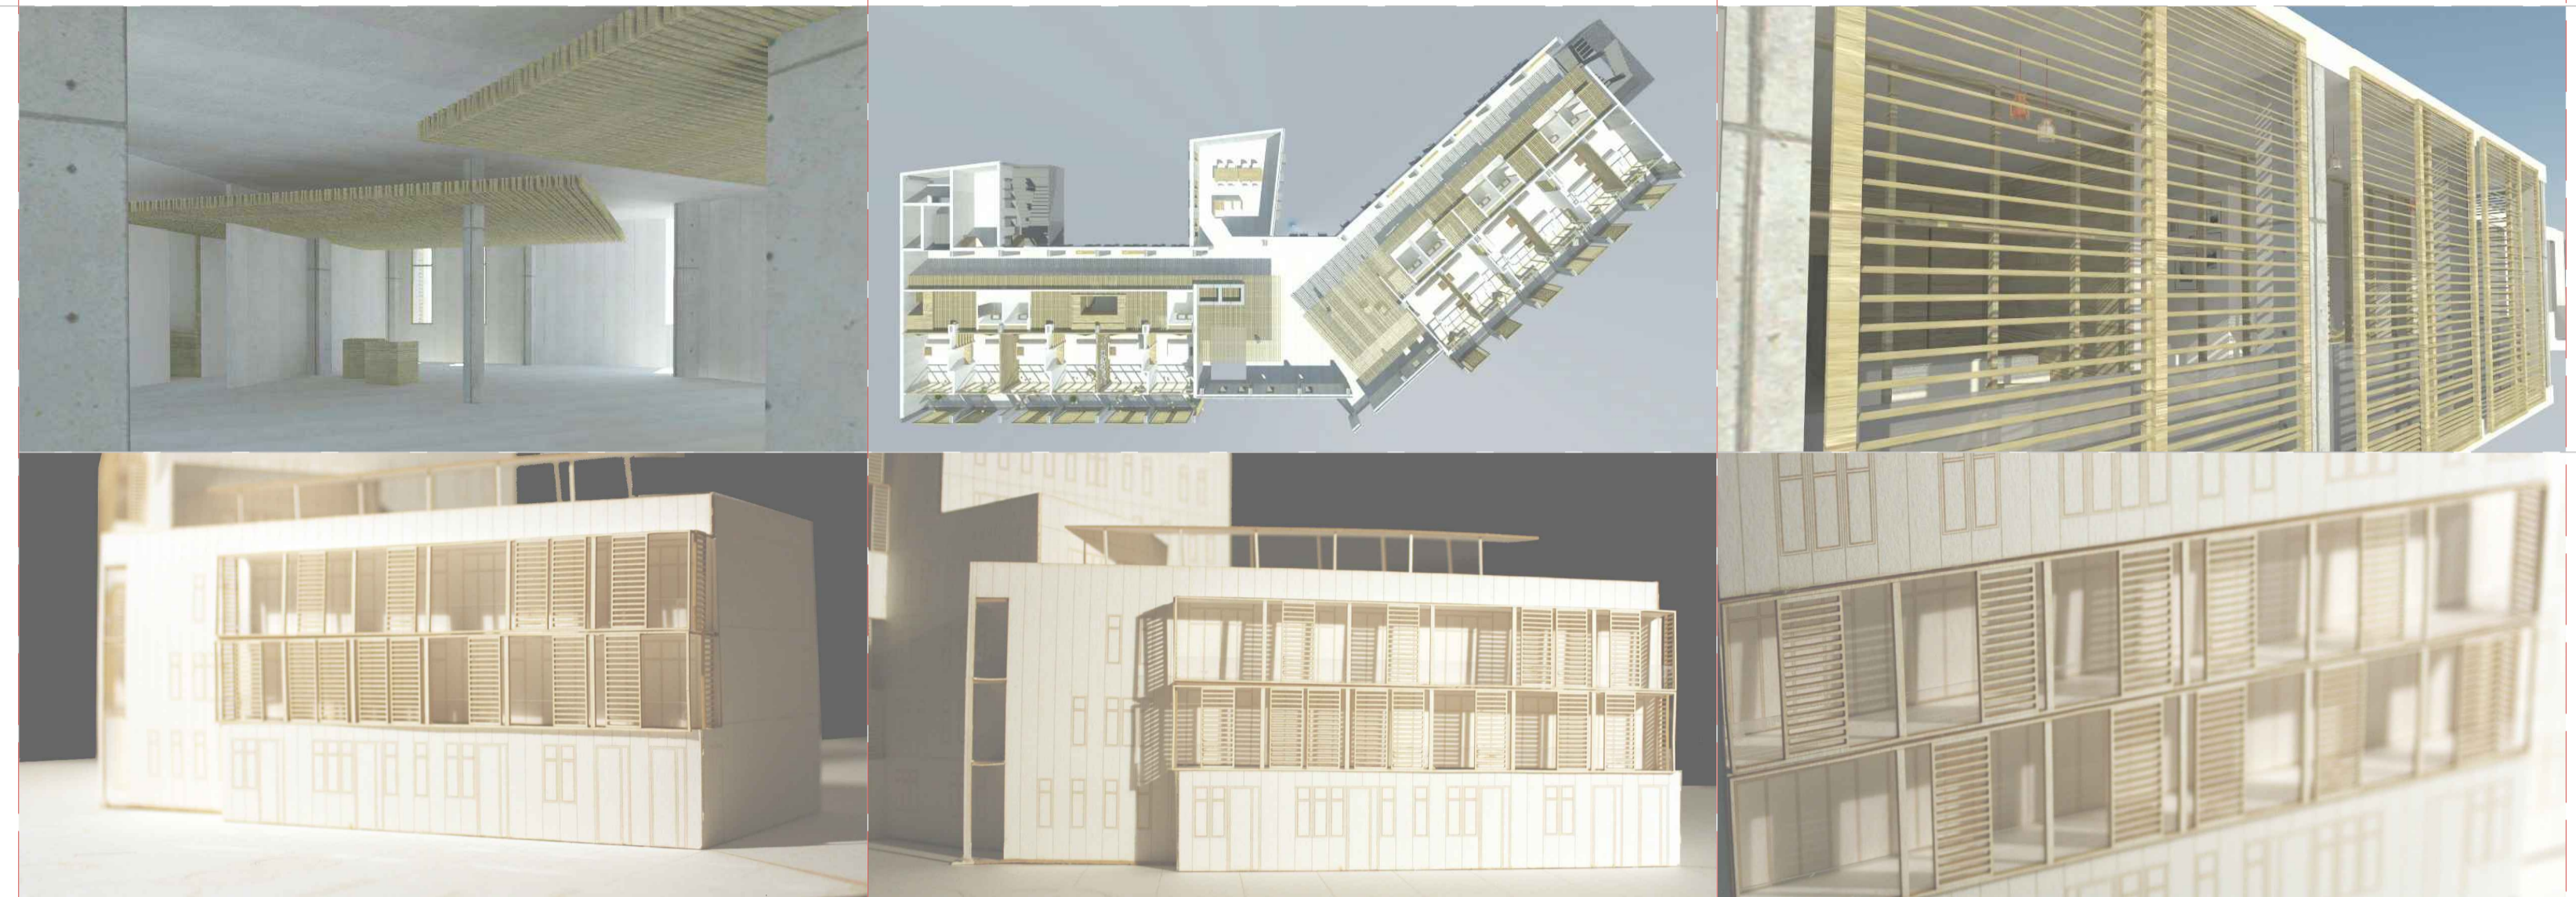

PLANTA PRIMERA I SEGONA



escala 1:100

