


PC

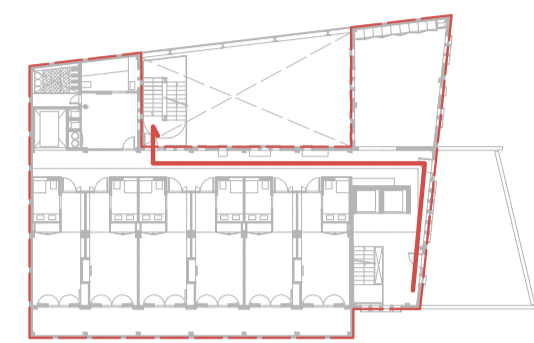


P5 _ 100 persones
/sales 1m²/pers
/habitacions 12 persones
/zones servei 5m²/pers
/zones de pas 2m²/pers
*limitat per usuaris i treballadors residència

escala 1:500.


màxim recorregut d'evacuació = 32 metres

ESCALA D'EVACUACIÓ 1 _

/p (usuaris): 500 (hipòtesi de bloqueig, tota la residència utilitzant aquesta escala)
/a (amplada): P/480 = 1,23m --- es pren 1,25m.
/escala exterior
/materials: escala metàl·lica formada per dos pilars HEB300, i barana de relliga metàl·lica.
/tipus: escala de dos trams que en planta baixa es desenvolupa en un sol tram.

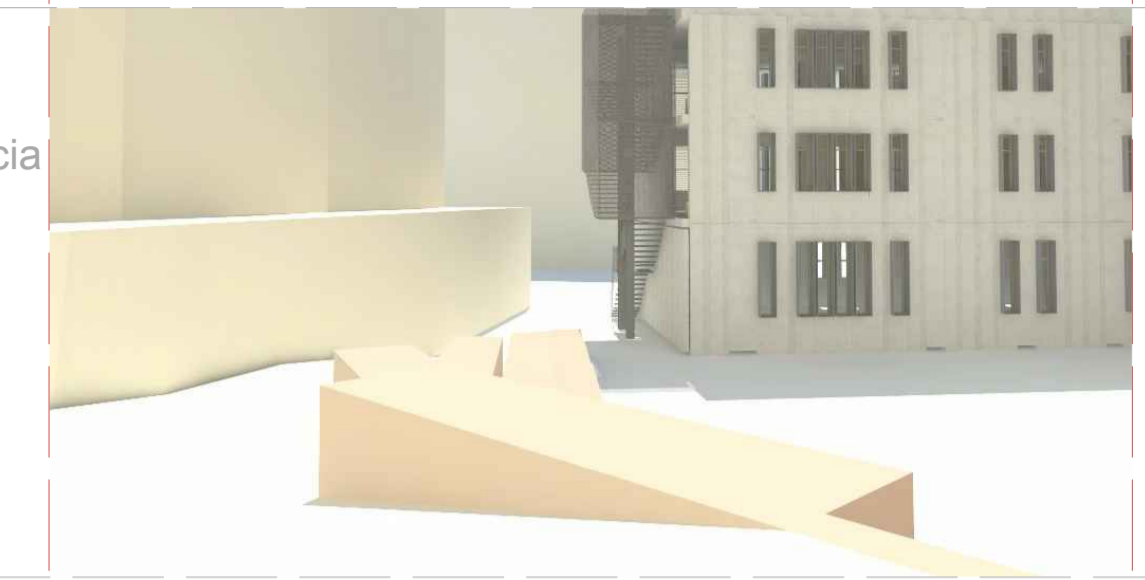



P5

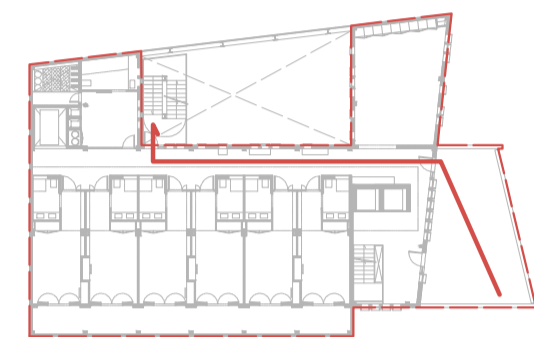


P4 _ 100 persones
/coberta 3m²/pers
sales 1m²/pers
/habitacions 12 persones
/zones servei 5m²/pers
/zones de pas 2m²/pers
*limitat per usuaris i treballadors residència

escala 1:500.

màxim recorregut d'evacuació = 29 metres

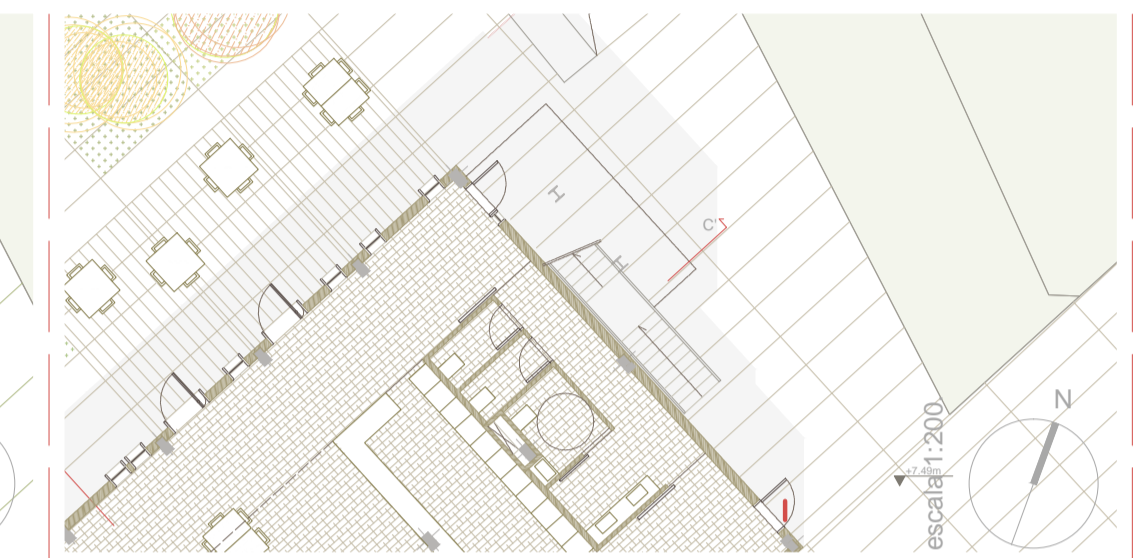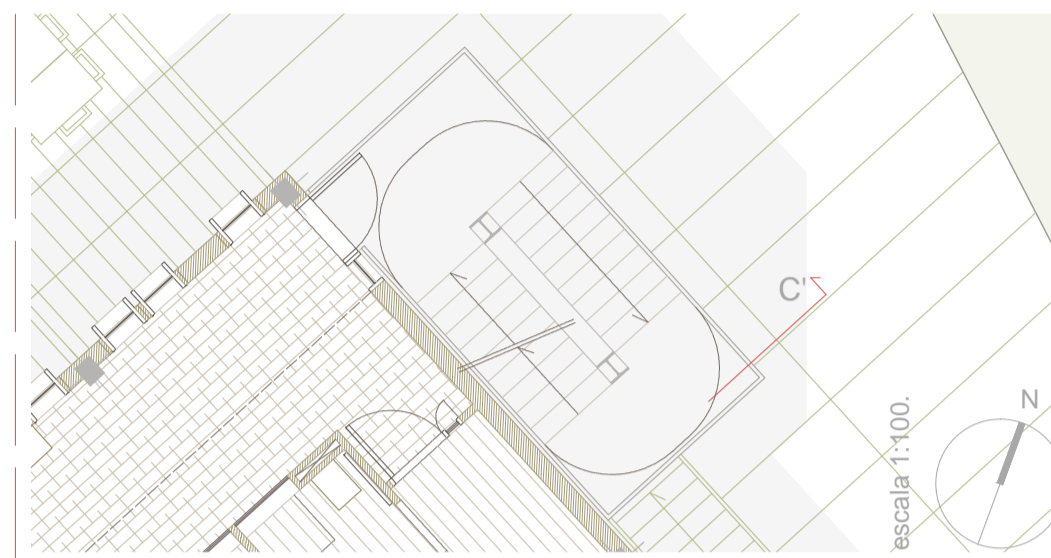

P4

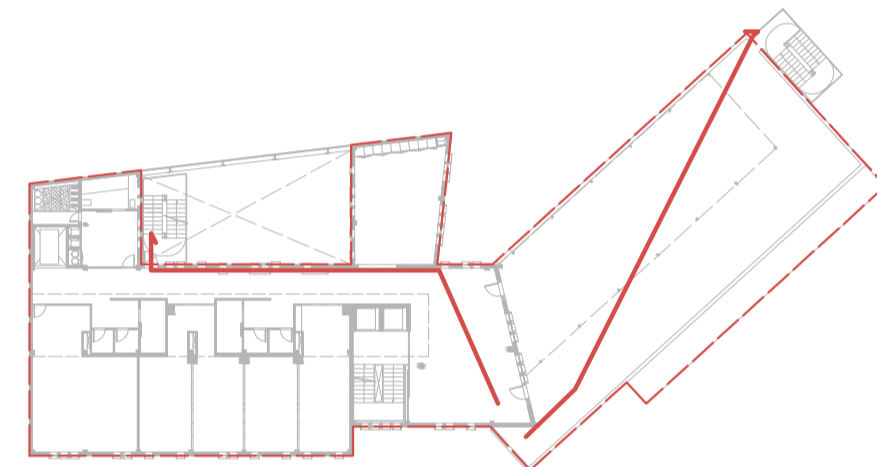

P3 _ 100 persones
/coberta enjardinada 3m²/pers
/sales 1m²/pers
/zones servei 5m²/pers
/zones de pas 2m²/pers
*limitat per usuaris i treballadors residència

escala 1:500.


màxim recorregut d'evacuació = 31 metres

ESCALA D'EVACUACIÓ 2 _

/p (usuaris): 500 (hipòtesi de bloqueig, tota la residència utilitzant aquesta escala)
/a (amplada): P/480 = 1,23m --- es pren 1,25m.
/escala exterior
/materials: escala metàl·lica formada per dos pilars HEB300, i barana de relliga metàl·lica.
/tipus: escala de dos trams que en planta baixa es converteix en passera que dona a l'espai exterior segur.





P3

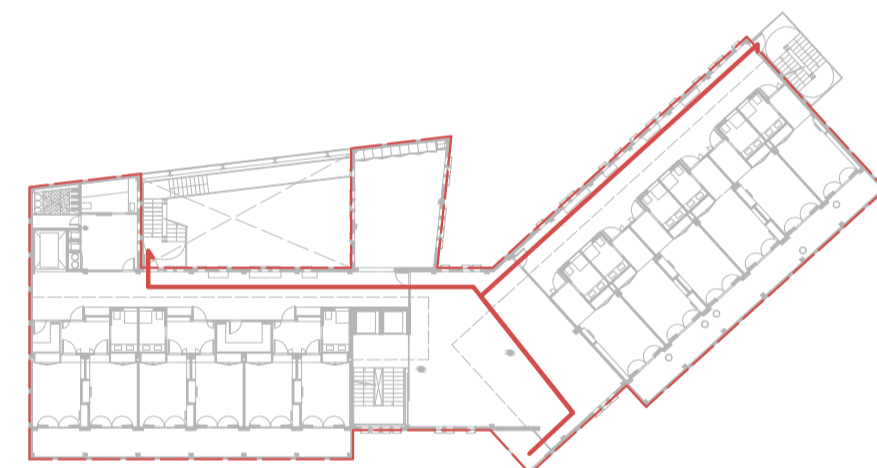


P2 _ 100 persones
/habitacions 18 persones
/sales 1m²/pers
/zones servei 5m²/pers
/zones de pas 2m²/pers
*limitat per usuaris i treballadors residència

escala 1:500.

màxim recorregut d'evacuació = 40 metres

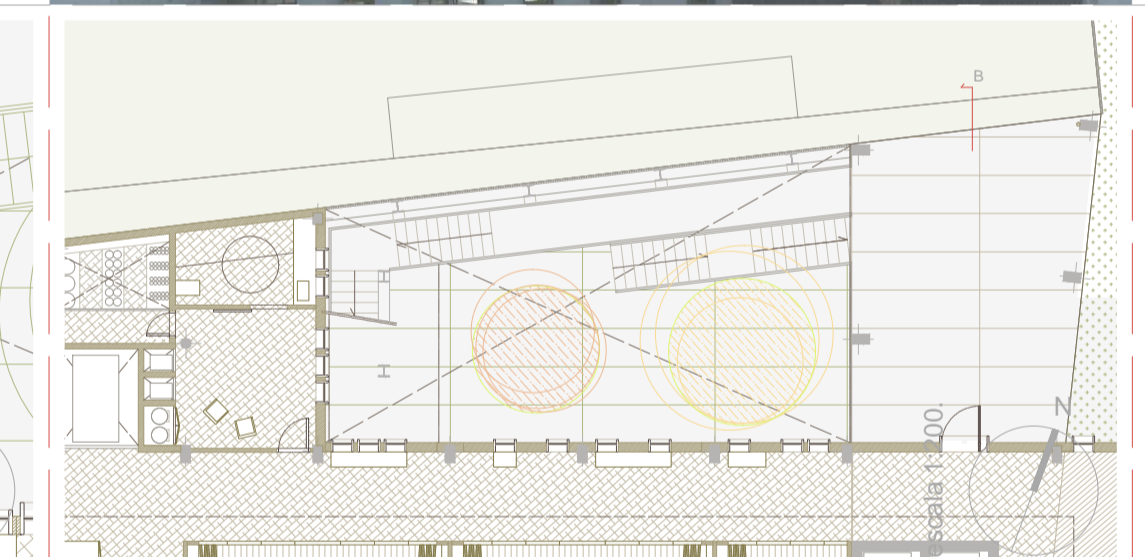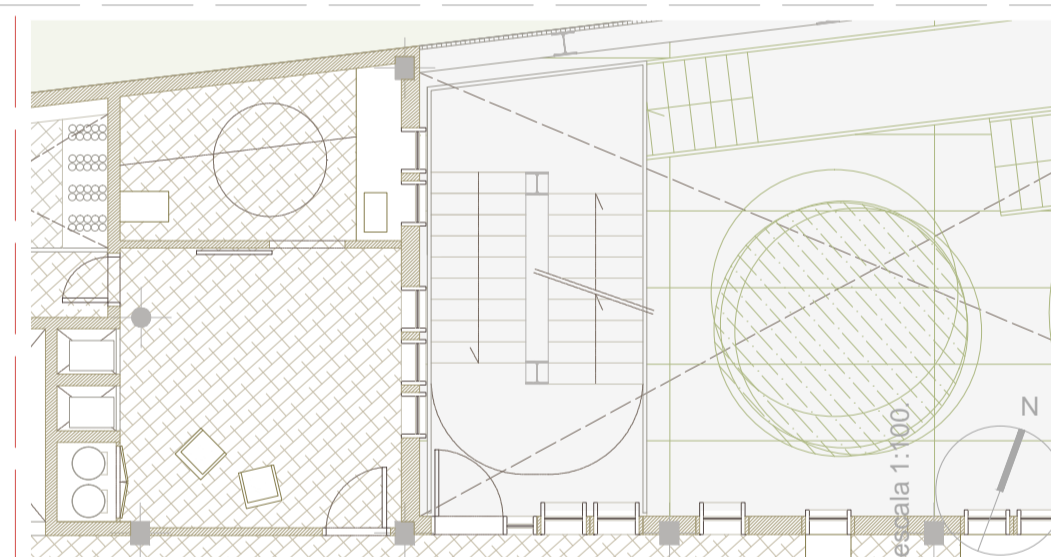

P2

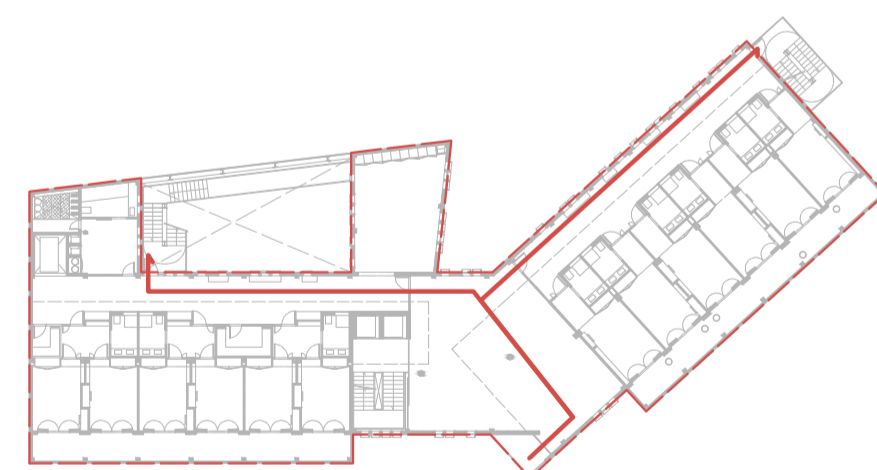

P1 _ 100 persones
/habitacions 18 persones
/sales 1m²/pers
/zones servei 5m²/pers
/zones de pas 2m²/pers
*limitat per usuaris i treballadors residència

escala 1:500.

màxim recorregut d'evacuació = 40 metres

PORTES TALLAFOCES ANTIINCENDIS _


/dimensionada a p/200 = 0,5m (mínim 0,80m) --- es pren 1m com a mida de la porta.
/les portes tallafocs estan dimensionades a EI60, ja que entre sectors diferents, els murs han de tenir EI120.
/funcionament: són portes batents amb mecanisme antipànic que s'obren en el sentit de l'evacuació.
/el material és vidre laminar.



P1

PB



PS

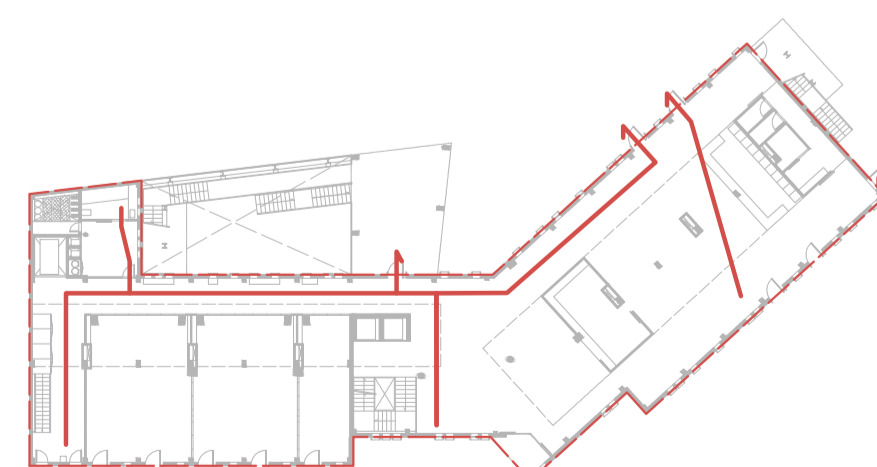

PB _ 475 persones
/cafeteria 1,5m²/pers
/zones ús múltiple 1m²/pers
/zones servei 5m²/pers
/zones de pas 2m²/pers
*NO limitat per usuaris i treballadors residència

escala 1:500.

màxim recorregut d'evacuació = 32 metres

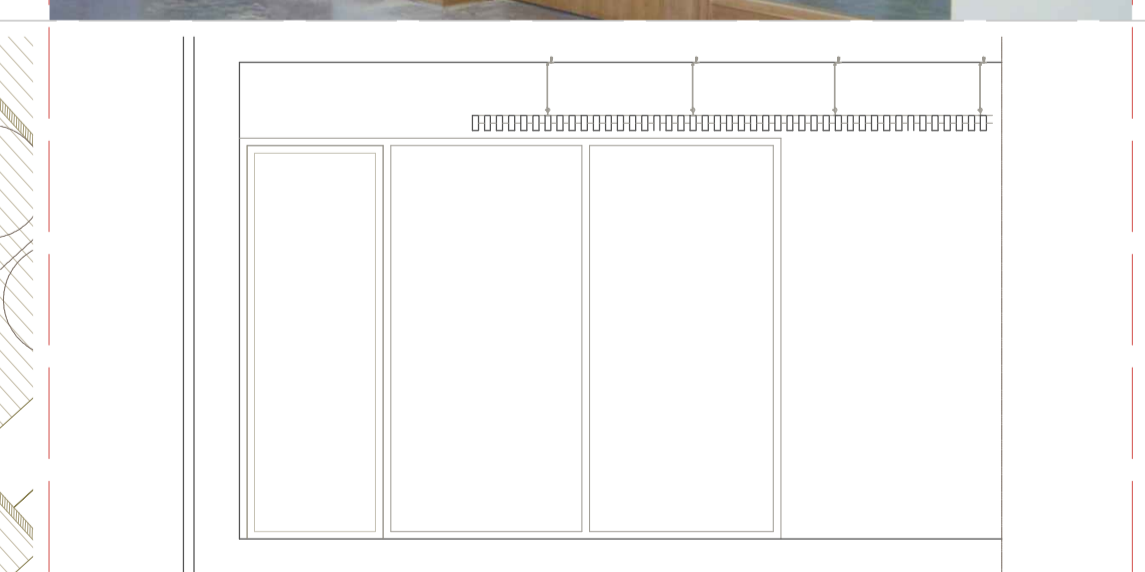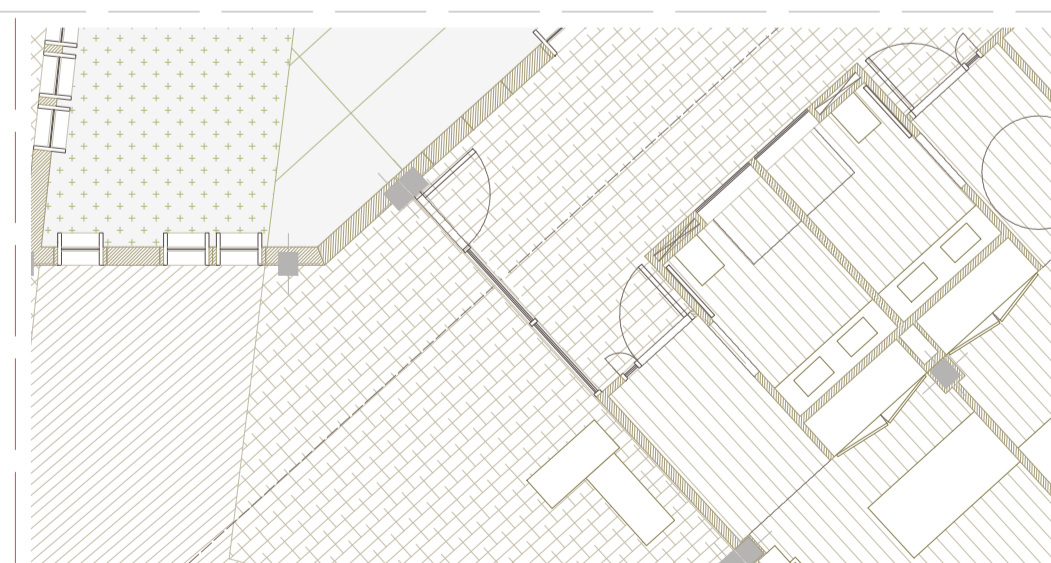

- espai exterior
- sector 3
237 m²
- sector 1
1600 m²
- sector 4
304 m²
- sector 2
304 m²
- sector 5
237 m²